



PŮDORYS

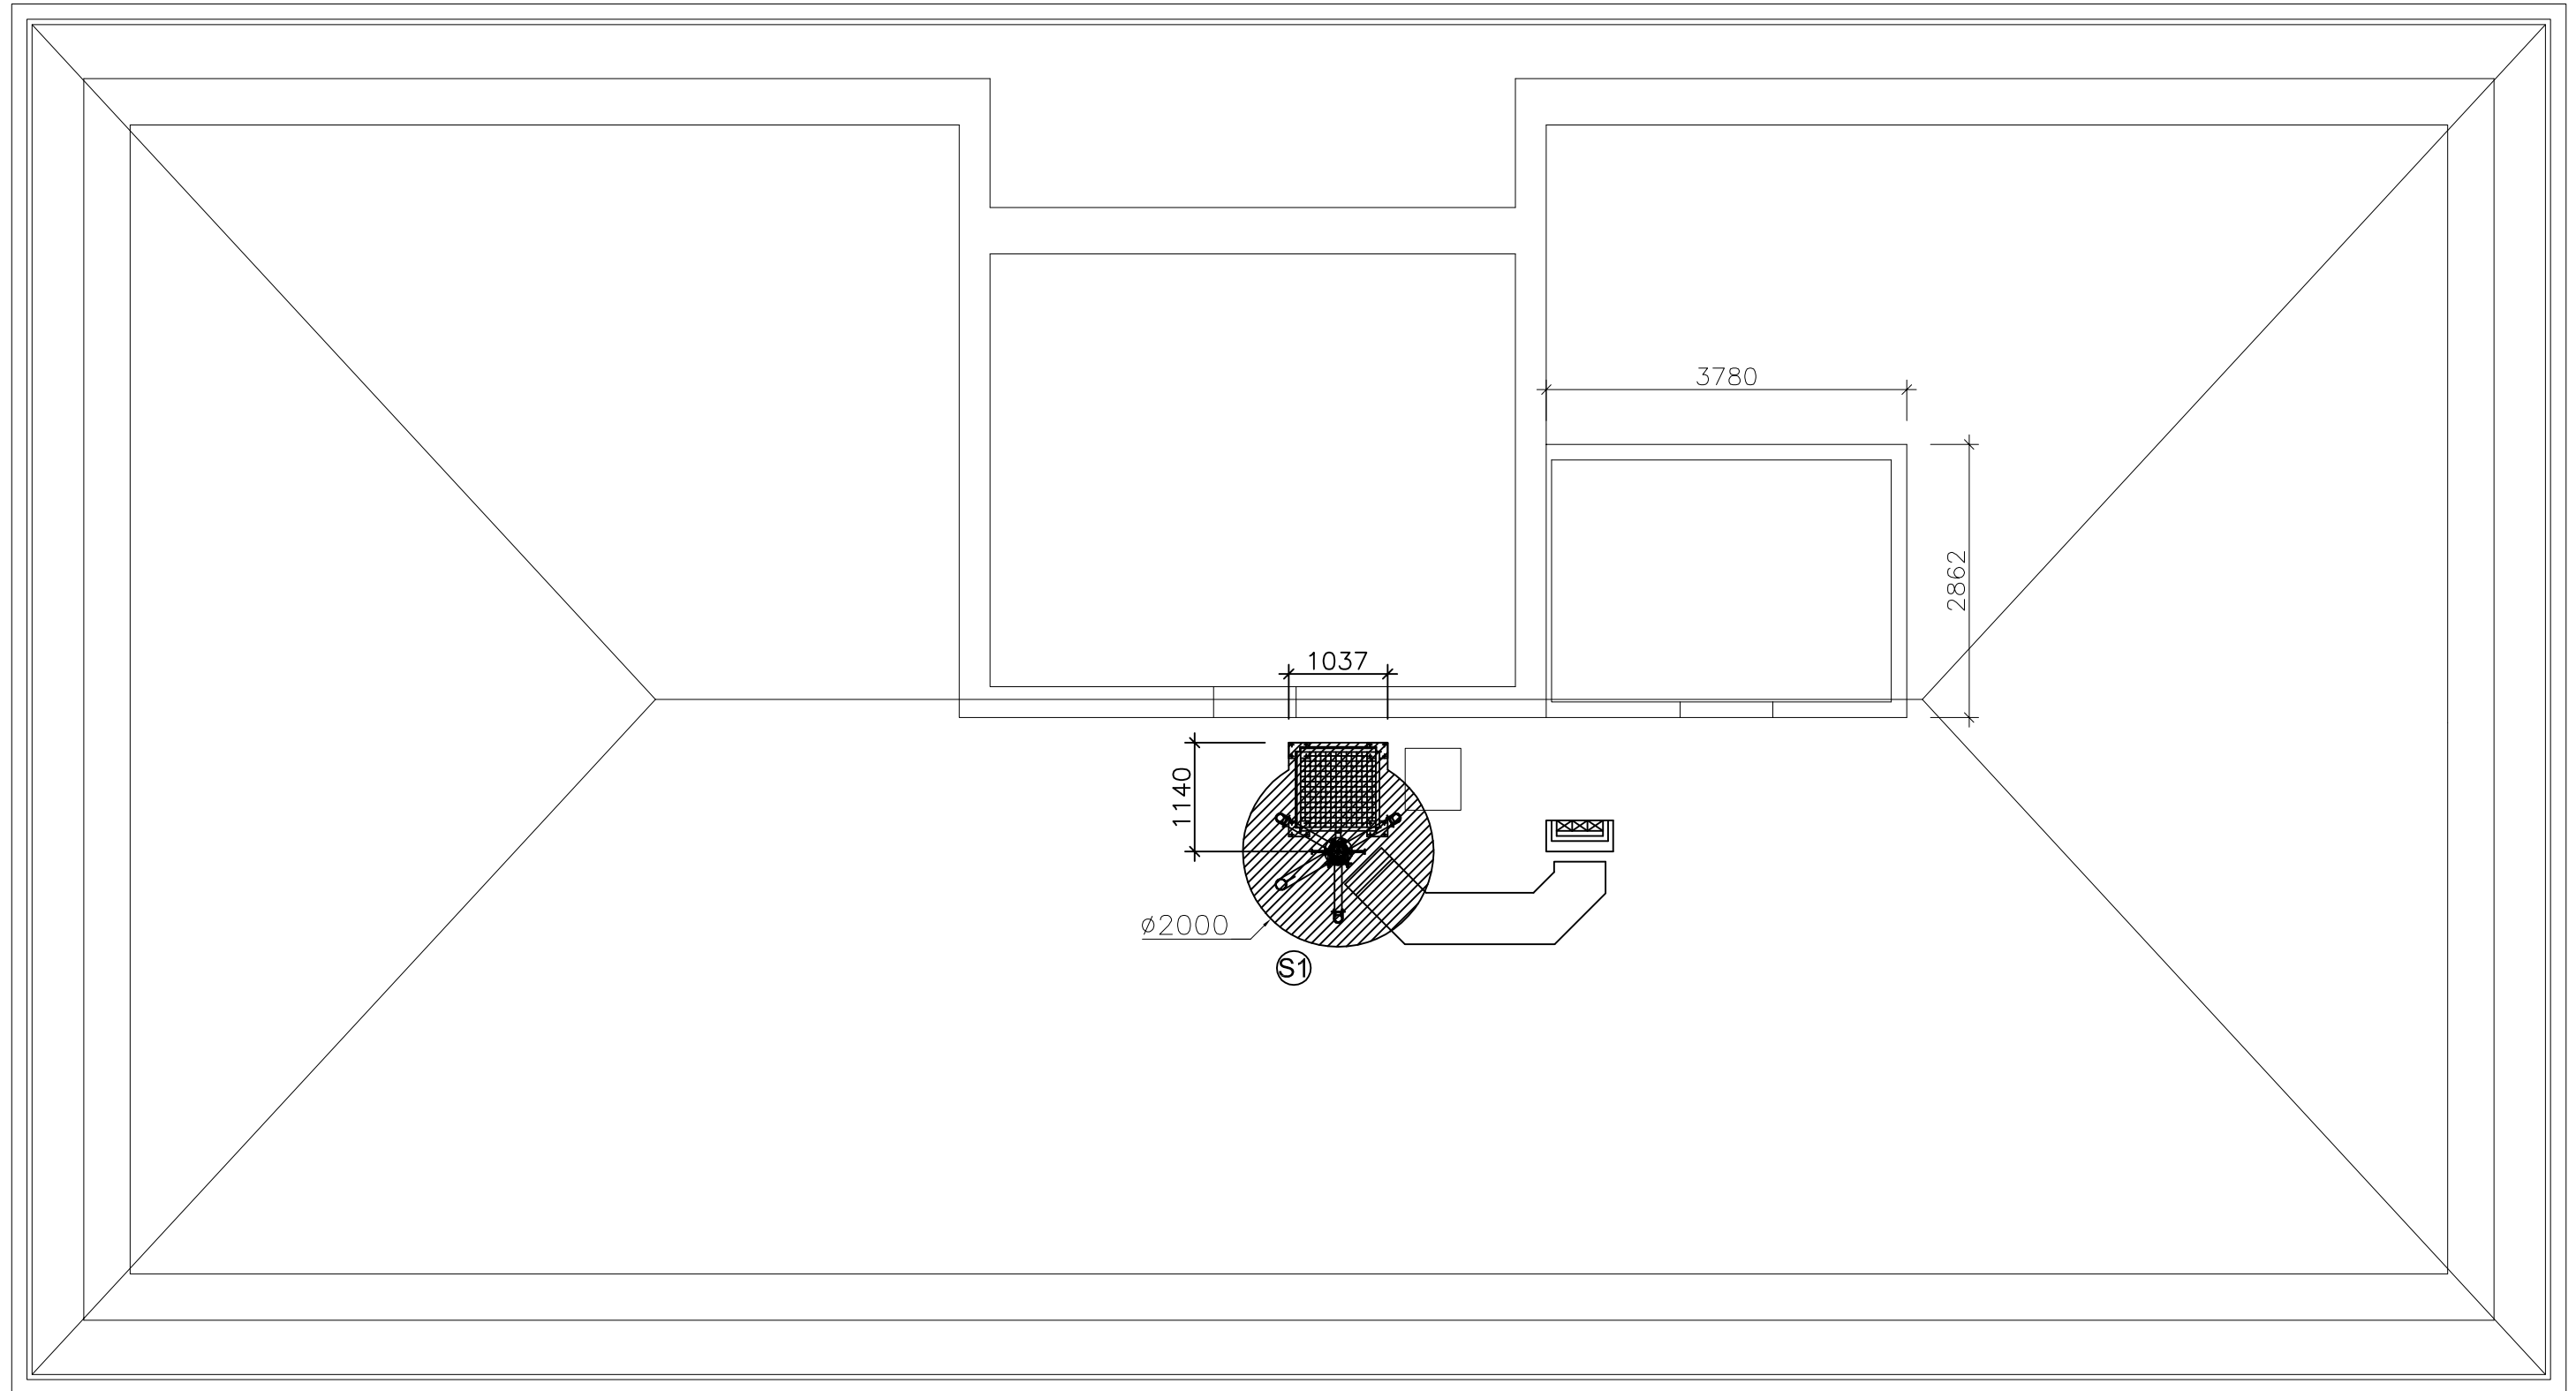

• T • • Mobile •


T-Mobile Czech Republic a.s.
Tomíčková 2144/1
149 00 Praha 4

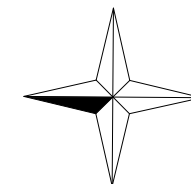

Pronajatý prostor je 3,3m²


Měřítko 1:70
Příloha č. 1 k NS, list 1
Nájemnická, Ostrava
70106 Ostrava_Najemnicka

MÍSTNOST BTS

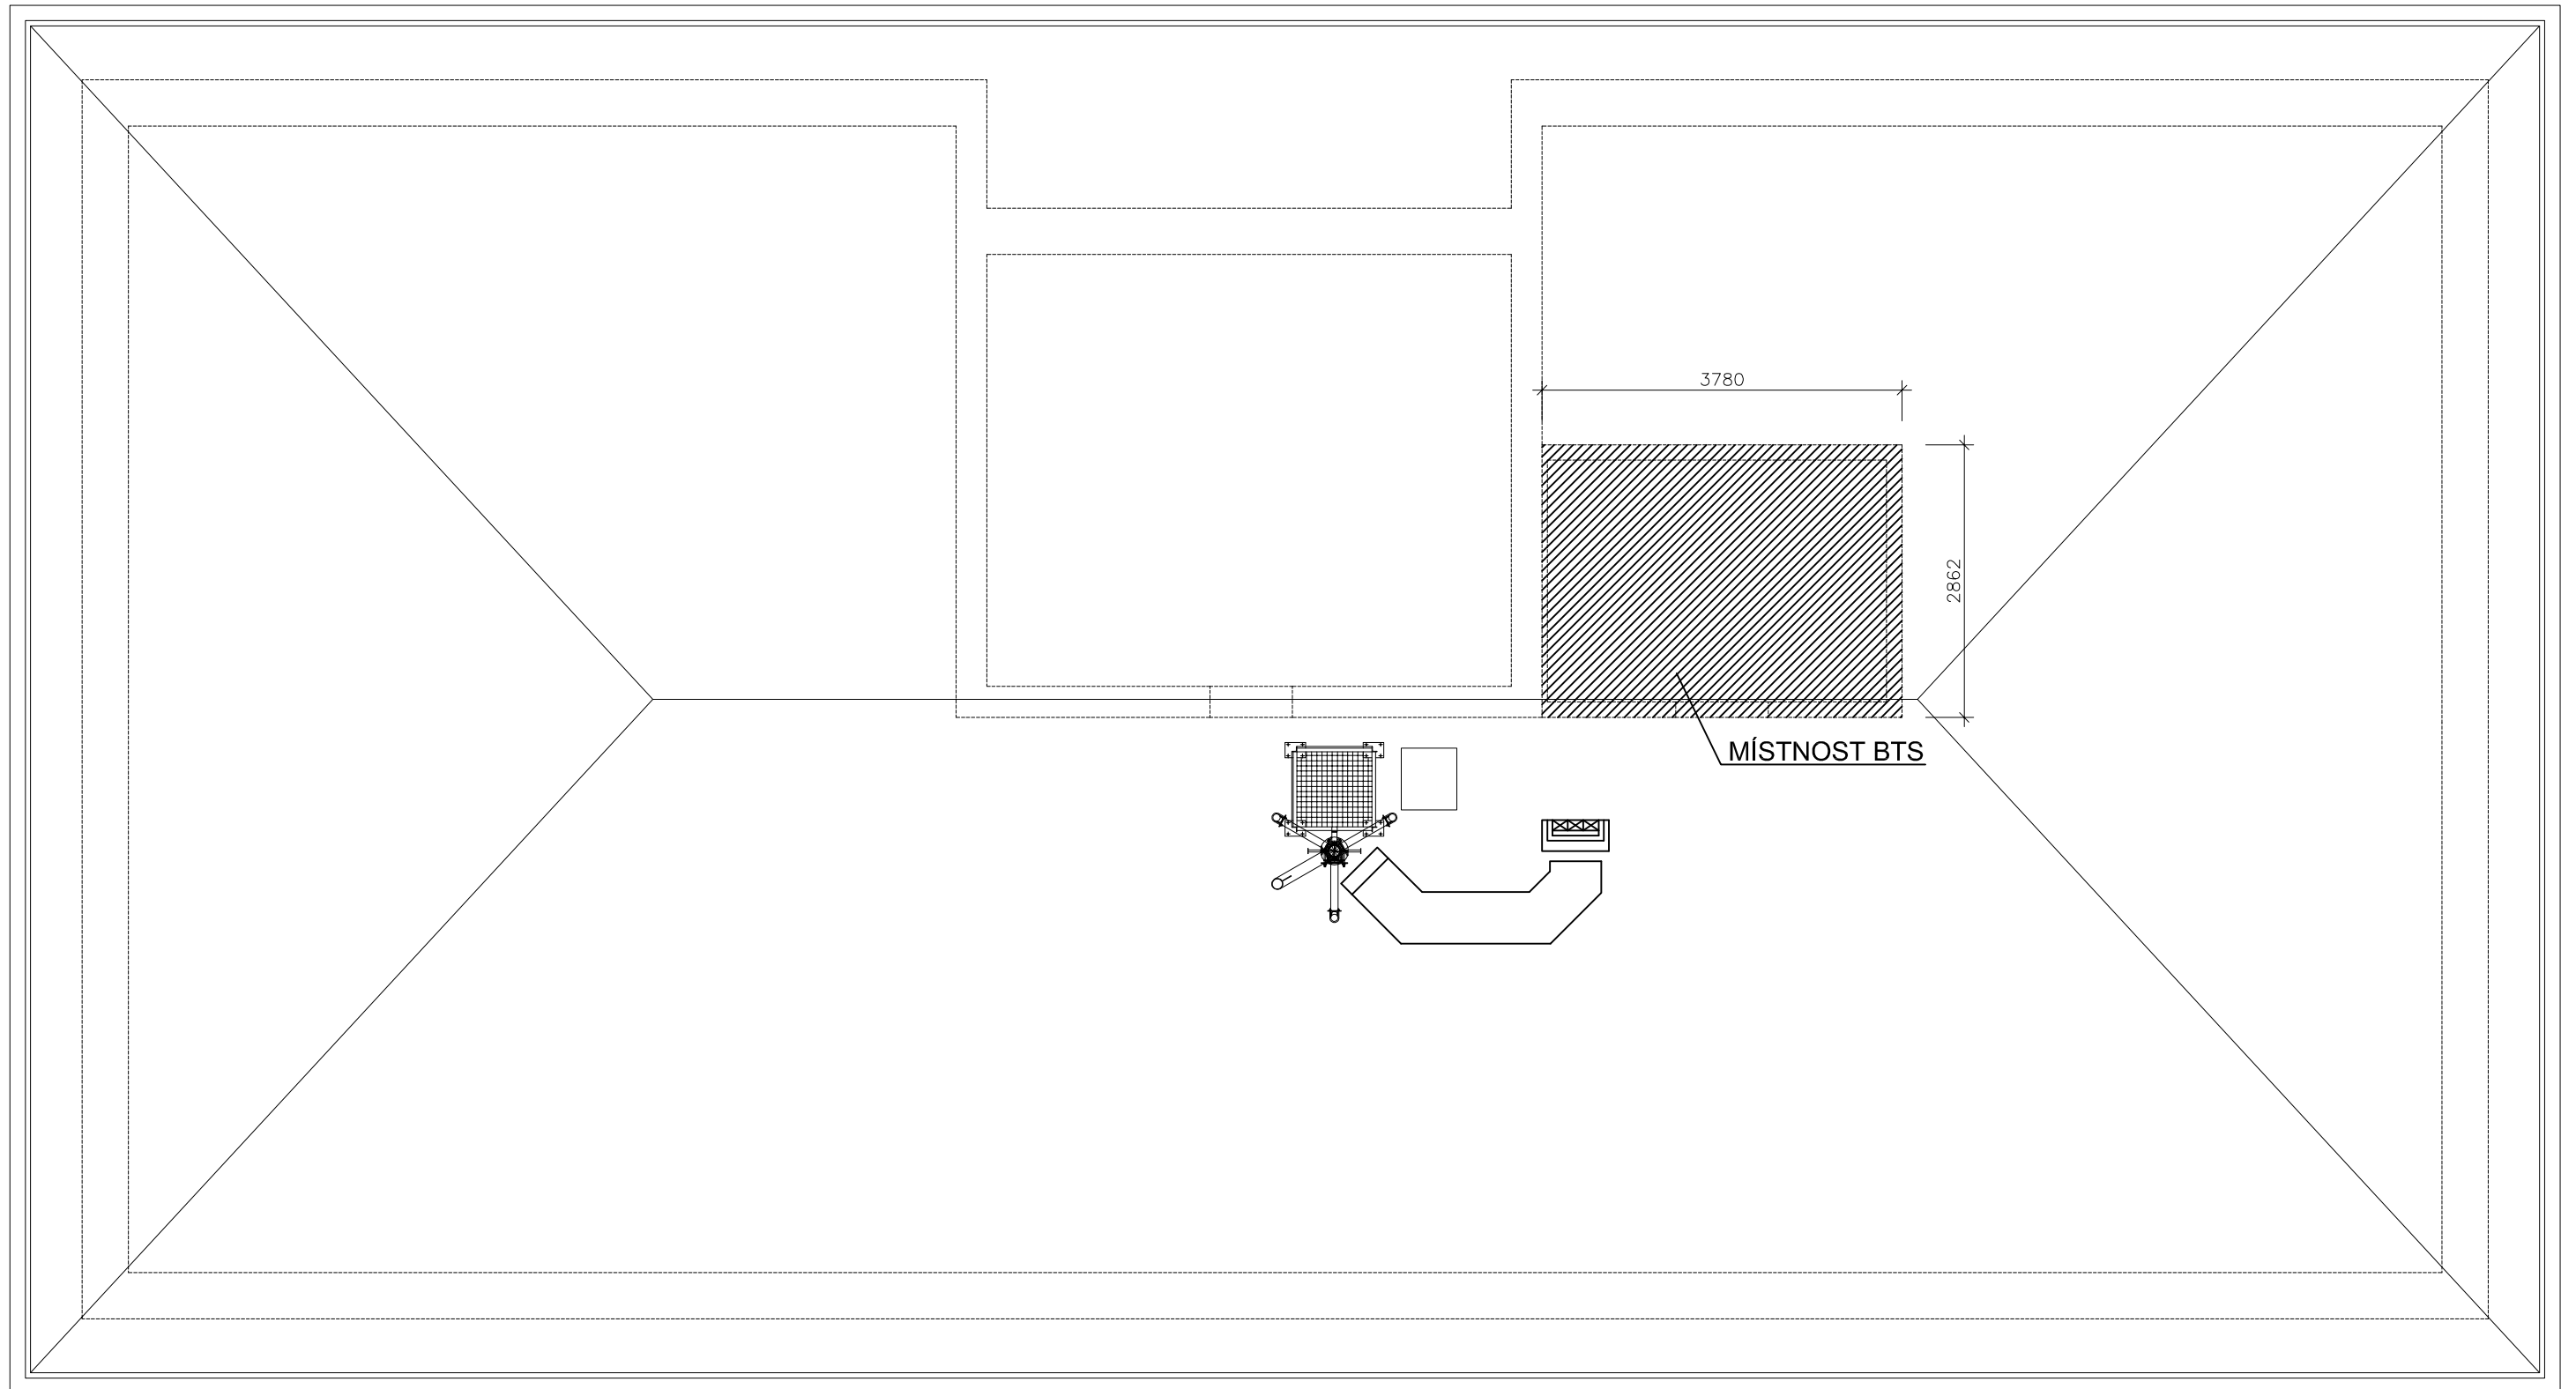

• .T. • .Mobile•

T-Mobile Czech Republic a.s.
Tomíčková 2144/1
149 00 Praha 4

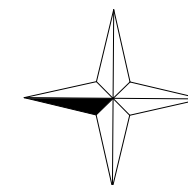

 Pronajatý prostor je 10,8m²

Měřítko 1:70
Příloha č. 1 k NS, list 2
Nájemnická, Ostrava
70106 Ostrava_Najemnicka