


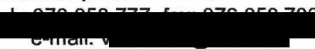
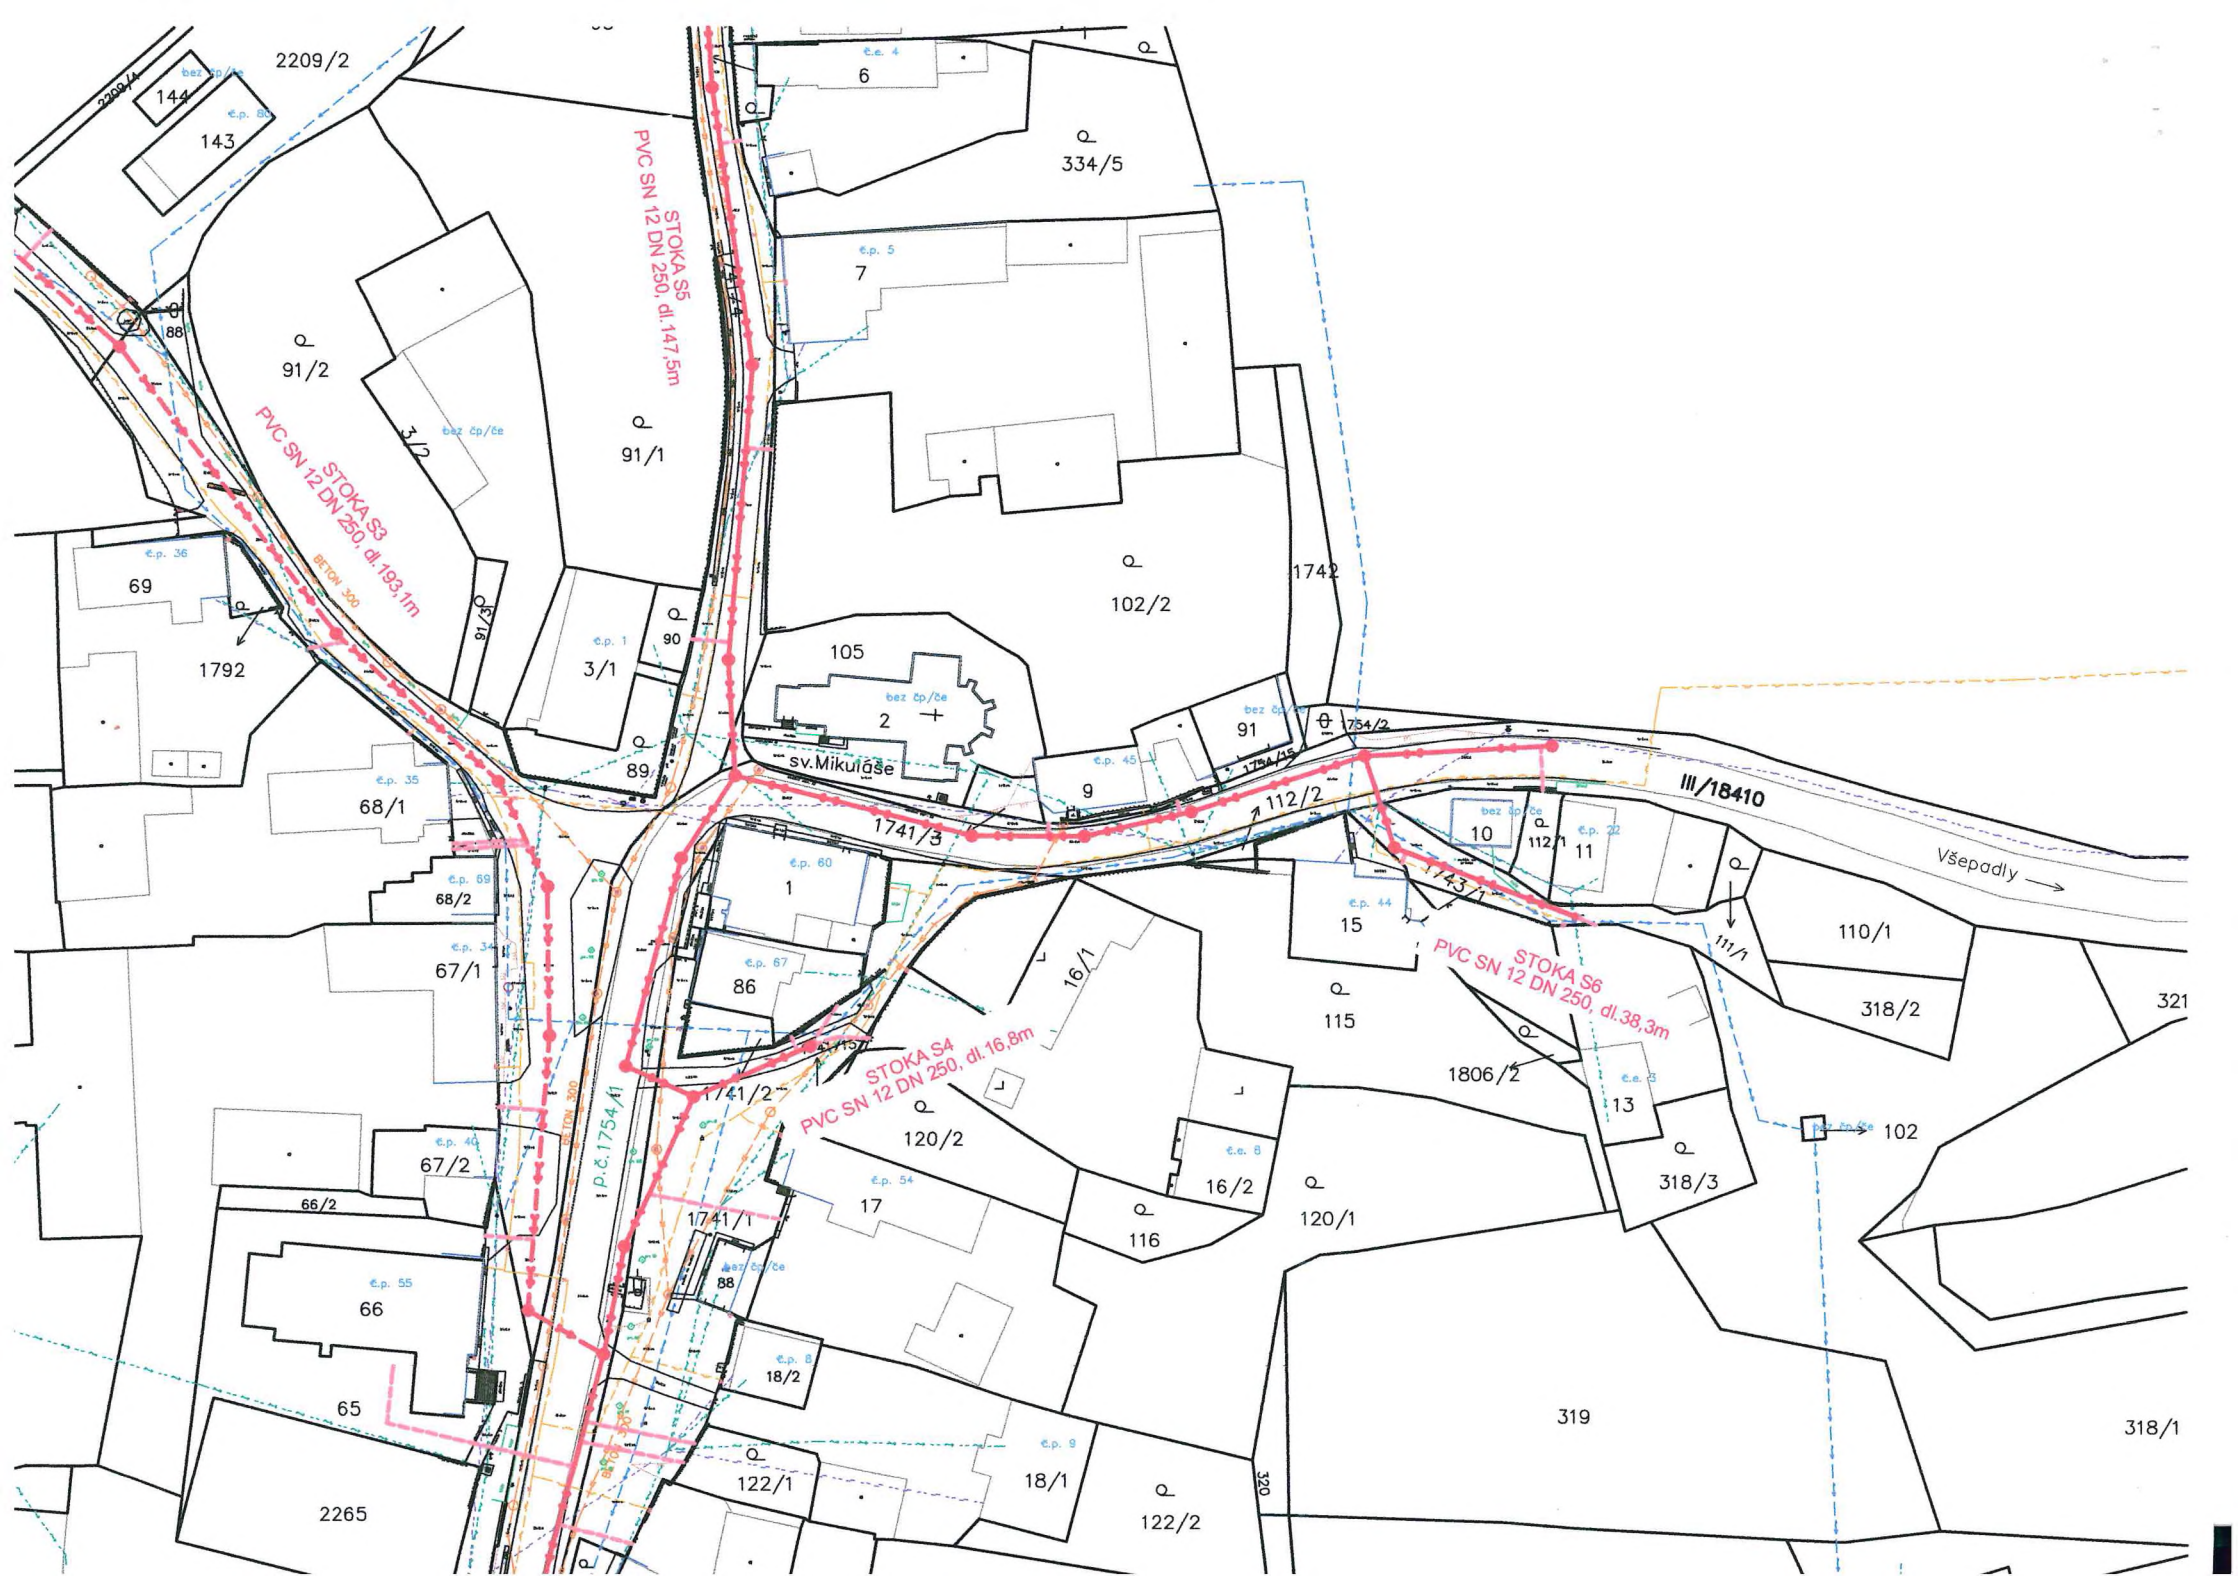
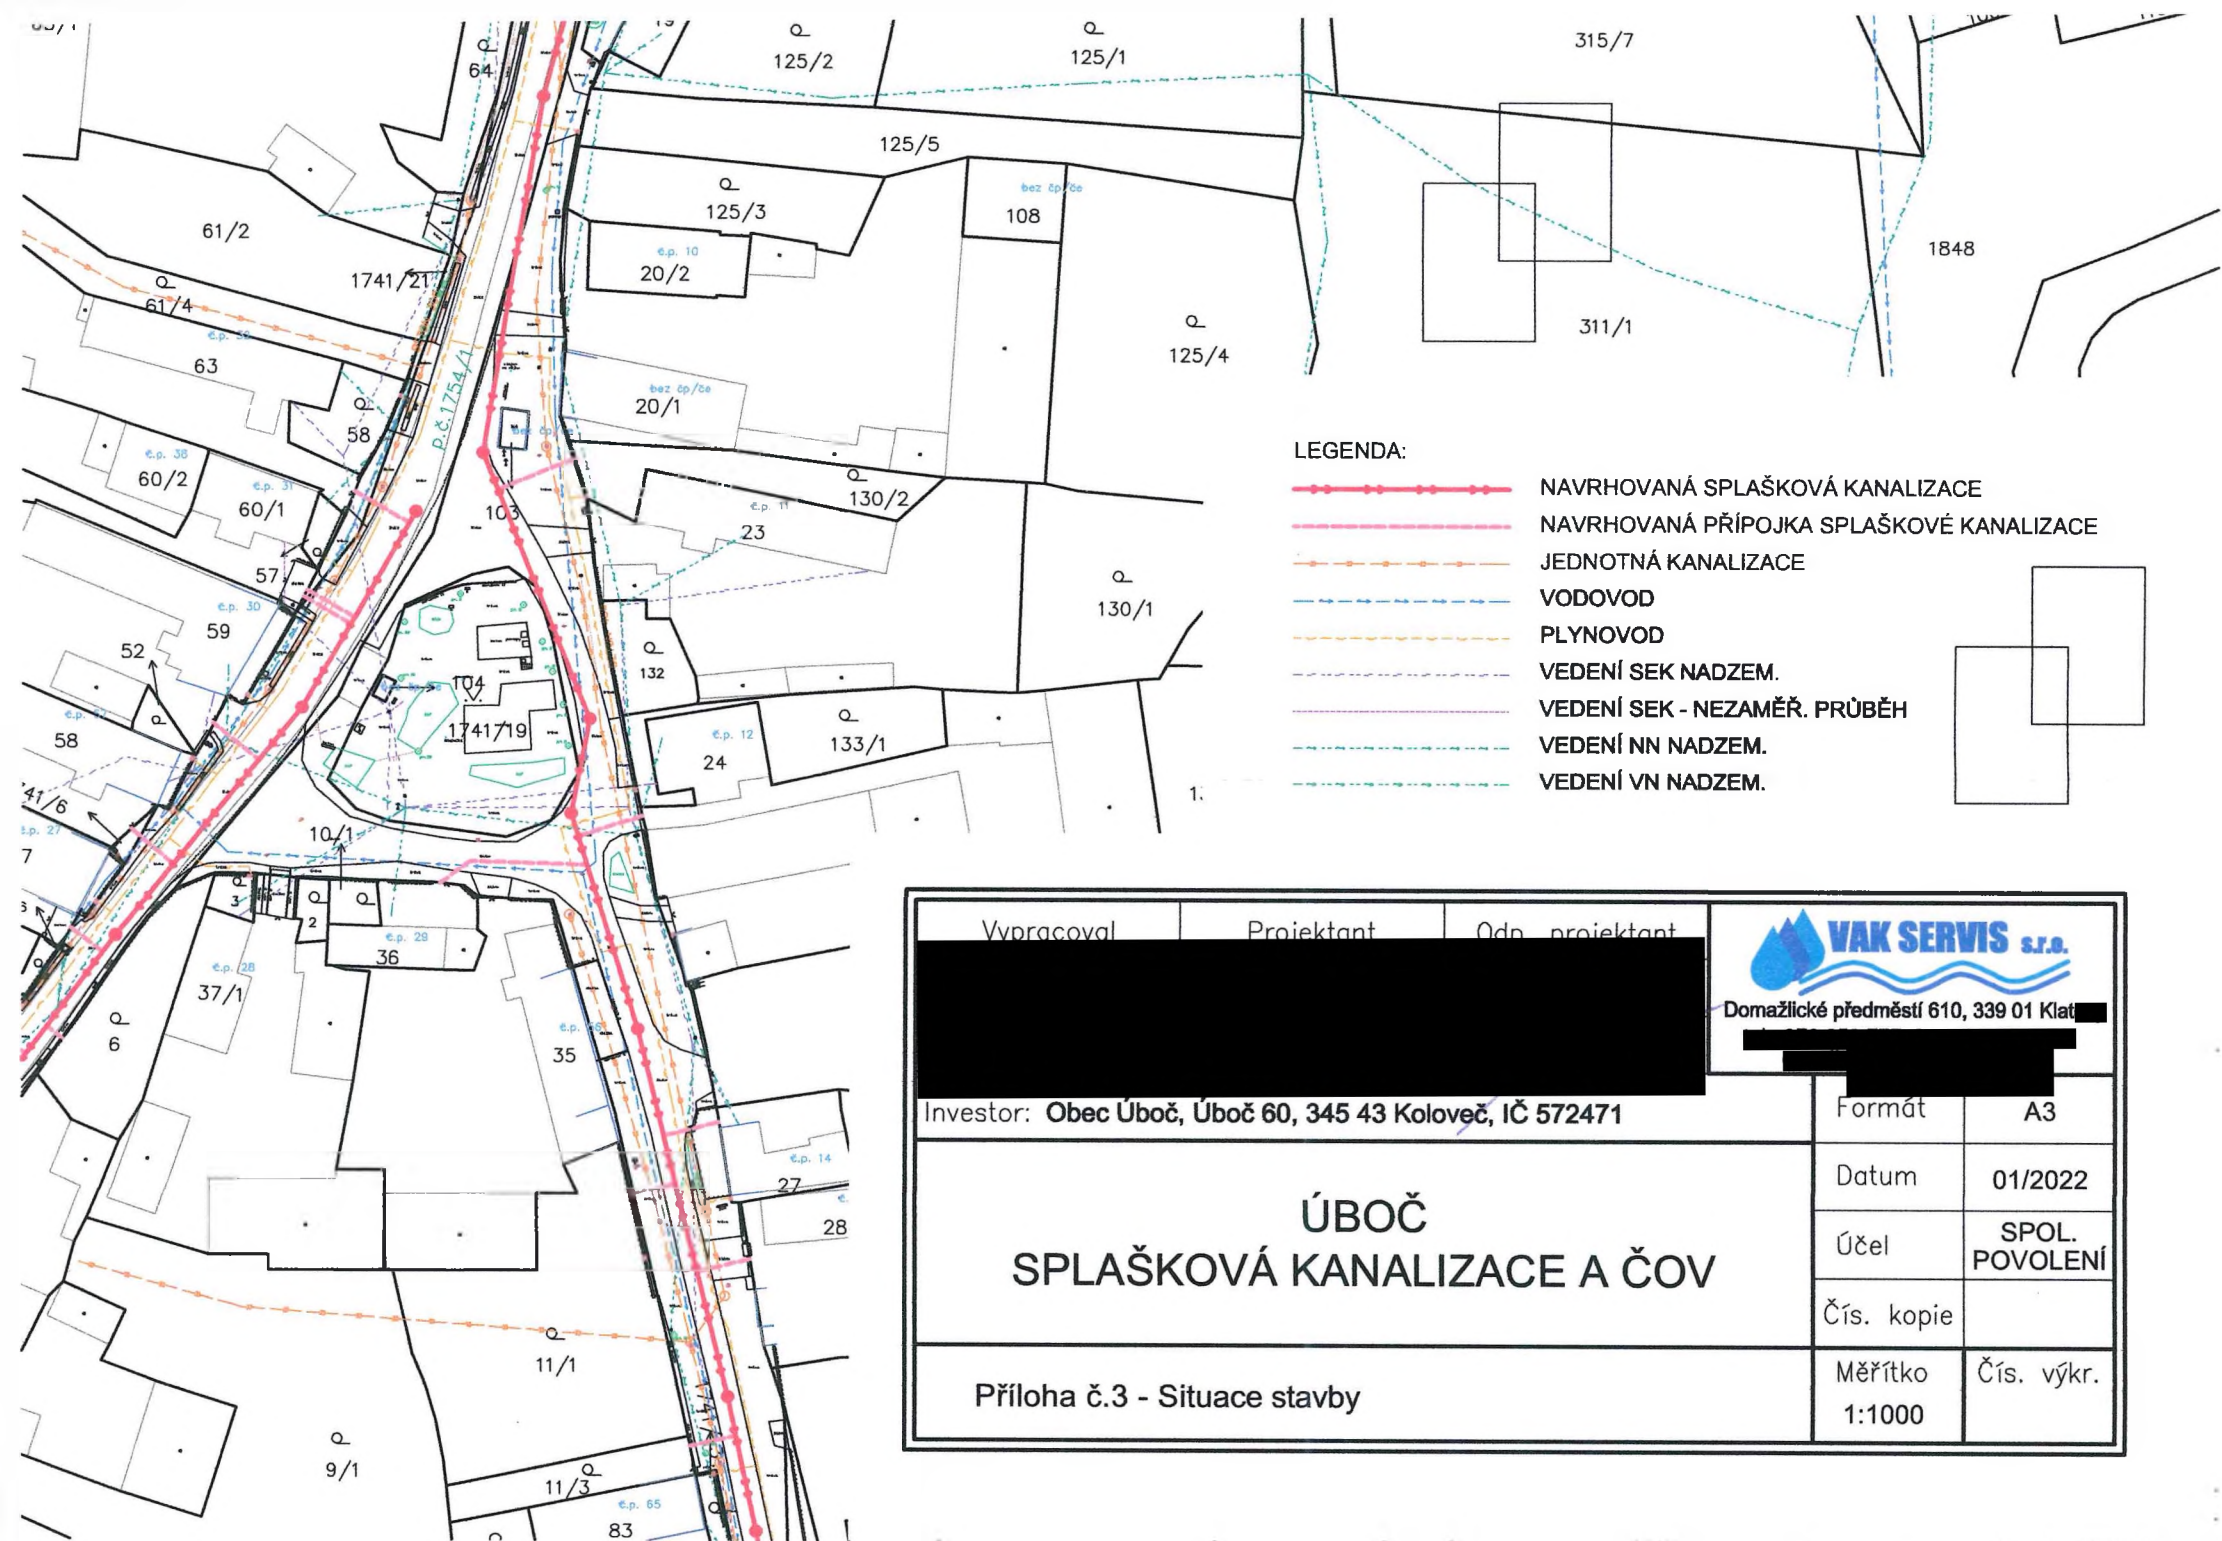


LEGENDA:










- NAVRHOVANÁ SPLAŠKOVÁ KANALIZACE
- NAVRHOVANÁ PŘÍPOJKA SPLAŠKOVÉ KANALIZACE
- JEDNOTNÁ KANALIZACE
- VODOVOD
- PLYNOVOD
- VEDENÍ SEK NADZEM.
- VEDENÍ SEK - NEZAMĚŘ. PRŮBĚH
- VEDENÍ NN NADZEM.
- VEDENÍ VN NADZEM.


Vypracoval 	Projektant 	 Domažlické předměstí 610, 339 01 Klatovy IČ: 079 959 777, e-mail: 079 959 799 e-mail: 
Investor: Obec Úboč, Úboč 60, 345 43 Kolovec, IČ 572471		Formát A3
<h2 style="text-align: center;">ÚBOČ SPLAŠKOVÁ KANALIZACE A ČOV</h2>		Datum 01/2022
		Účel SPOL. POVOLENÍ
Příloha č.3 - Situace stavby		Čís. kopie
		Měřítko 1:1000
		Čís. výkr.





LEGENDA:

-  NAVRHOVANÁ SPLAŠKOVÁ KANALIZACE
-  NAVRHOVANÁ PŘÍPOJKA SPLAŠKOVÉ KANALIZACE
-  JEDNOTNÁ KANALIZACE
-  VODOVOD
-  PLYNOVOD
-  VEDENÍ SEK NADZEM.
-  VEDENÍ SEK - NEZAMĚŘ. PRŮBĚH
-  VEDENÍ NN NADZEM.
-  VEDENÍ VN NADZEM.

Vypracoval	Projektant	Odp. projektant	 Domažlické předměstí 610, 339 01 Klatovy
Investor: Obec Úboč, Úboč 60, 345 43 Koloveč, IČ 572471		Formát	A3
ÚBOČ SPLAŠKOVÁ KANALIZACE A ČOV		Datum	01/2022
		Účel	SPOL. POVOLENÍ
Příloha č.3 - Situace stavby		Čís. kopie	
		Měřítko	Čís. výkr. 1:1000