

§ 1172 2022

Smlouva o uzavření budoucí smlouvy o zřízení věcného břemene – služebnosti

uzavřená v souladu s ustanoveními § 1785 a násl., § 1257 a násl. zákona č. 89/2012 Sb., občanský zákoník, ve znění pozdějších předpisů, k provedení ustanovení § 104 odst. 3 zákona č. 127/2005 Sb., o elektronických komunikacích a o změně některých souvisejících zákonů (zákon o elektronických komunikacích), ve znění pozdějších předpisů (dále jen „zákon o elektronických komunikacích“), (dále jen „smlouva“)

Číslo smlouvy TMCZ:

Smluvní strany

Statutární město Ostrava

Prokešovo náměstí 1803/8, 729 30 Ostrava

Městský obvod Ostrava - Jih

Horní 791/3, 700 30 Ostrava

zastoupený starostou městského obvodu **Bc. Martinem Bednářem**

IČ: 00845451

DIČ: CZ00845451

Peněžní ústav: Komerční banka, a.s.

Číslo účtu: 19-1520761/0100

dále jen „budoucí povinný“

a

T-Mobile Czech Republic a.s.

Tomíčková 2144/1, Chodov, 148 00 Praha 4

zapsaná v obchodním rejstříku vedeném Městským soudem v Praze, oddíl B, vložka 3787

zastoupená [REDACTED], zaměstnancem společnosti T-Mobile Czech Republic a.s.,
na základě pověření ze dne 22. 3. 2018

IČ: 64949681

DIČ: CZ64949681

dále jen „budoucí oprávněný“

Obsah smlouvy

čl. I.

Statutární město Ostrava je vlastníkem pozemků uvedených v Příloze č. 1, evidovaných na LV 1364, v k. ú. Hrabůvka, a na LV 3152, v k. ú. Zábřeh nad Odrou, všechny pozemky se nacházejí v obci Ostrava (dále jako „dotčené pozemky“) zapsané v katastru nemovitostí u Katastrálního úřadu pro Moravskoslezský kraj, Katastrální pracoviště Ostrava. Podle čl. 9 odst. (1) obecně závazné vyhlášky statutárního města Ostravy č. 10/2022, Statut města Ostravy, ve znění pozdějších předpisů, jsou městskému obvodu Ostrava - Jih tyto pozemky svěřeny

čl. II.

Budoucí oprávněný má záměr provést stavbu veřejné sítě elektronických komunikací pod názvem „**FTTH_Ostrava_Jih_2**“ (dále jako „*stavba*“) v celkové předpokládané délce **28 131,9 bm** pod povrchem částí dotčených pozemků, jak je vyznačeno zákresem v katastrálních situačních výkresech, které jsou nedílnou součástí této smlouvy jako Příloha č. 2.

čl. III.

1. Služebnost inženýrské sítě bude zřízena na dobu neurčitou, úplatně. V souladu s § 104 odst. 3 zákona o elektronických komunikacích bude výše úplaty stanovena jako jednorázová náhrada podle ustanovení § 16b zákona č. 151/1997 Sb., o oceňování majetku a o změně některých zákonů (zákon o oceňování majetku), ve znění pozdějších předpisů, a to znaleckým posudkem. Smluvní strany se dohodly, že vypracování znaleckého posudku zajistí budoucí oprávněný. Budoucí oprávněný se zavazuje předat budoucímu povinnému znalecký posudek a geometrický plán pro vyznačení věcného břemene – služebnosti, odsouhlasený příslušným katastrálním úřadem a obojí vyhotovené na vlastní náklady budoucím oprávněným.
2. Budoucí oprávněný vyzve budoucího povinného k uzavření smlouvy o zřízení věcného břemene – služebnosti po předložení znaleckého posudku a geometrického plánu schváleného příslušným katastrálním úřadem. Budoucí povinný se zavazuje uzavřít smlouvu o zřízení věcného břemene – služebnosti do devadesáti (90) dnů od doručení písemné výzvy budoucího oprávněného k jejímu uzavření.
3. Smluvní strany se zavazují, uzavřít smlouvu o zřízení věcného břemene – služebnosti takto:
 1. *Povinný – vlastník pozemků uvedených v Příloze č. 1, evidovaných na LV 1364, v k. ú. Hrabůvka, a na LV 3152, v k. ú. Zábřeh nad Odrou, obec Ostrava, zapsaných v katastru nemovitostí u Katastrálního úřadu pro Moravskoslezský kraj, Katastrální pracoviště Ostrava (dále jako „dotčené pozemky“), zřizuje oprávněnému – vlastníkově veřejné sítě elektronických komunikací – věcné právo odpovídající věcnému břemenu – služebnosti, a to dle § 104 zákona o elektronických komunikacích, spočívající v povinnosti povinného strpět umístění, užívání a provozování, údržbu, opravy, modernizaci a rozvoj stavby včetně veškerých obslužných zařízení nutných k provozu stavby veřejné sítě elektronických komunikací v částech dotčených pozemků, a to vše v rozsahu daném geometrickým plánem č. (bude doplněno ve finální smlouvě), který tvoří Přílohu č. 2 této smlouvy, vyhotoveným (bude doplněno ve finální smlouvě) v souladu s usnesením Rady městského obvodu Ostrava - Jih č. 6682/RMOB-JIH/1822/121 ze dne 13. 10. 2022. Věcné právo odpovídající věcnému břemenu – služebnosti se zřizuje na dobu neurčitou.*
 2. *Oprávněný je dle ust. § 104 odst. 6 zákona o elektronických komunikacích na základě prokazatelného oznámení vlastníkově dotčených pozemků oprávněn v nezbytném rozsahu vstupovat nebo vjíždět na ně v souvislosti s činnostmi uvedenými v předcházejícím odstavci a při přípravě projektové dokumentace, opravách a údržbě, rozvoji či modernizaci komunikačních vedení a elektronických komunikačních zařízení umístěných na dotčených pozemcích. Prokazatelným oznámením se rozumí oznámení data a účelu vstupu či vjezdu na dotčené pozemky, včetně oznámení činností, které v této souvislosti budou na dotčených pozemcích vykonávány. Oznámení musí být učiněno s dostatečným předstihem.*
 3. *Oprávněný toto právo odpovídající věcnému břemenu – služebnosti v takto uvedeném rozsahu přijímá.*
 4. *Věcné břemeno – služebnost dle čl. 1. této smlouvy se zřizuje za jednorázovou náhradu ve výši stanovené znaleckým posudkem na ocenění náhrady za zřízení věcného břemene – služebnosti podle zákona č. 151/1997 Sb., o oceňování majetku a o změně některých zákonů (zákon o oceňování majetku) navýšenou o DPH v zákonné výši.*

5. Celková náhrada za zřízení věcného břemene – služebnosti a náklady za zpracování znaleckého posudku včetně zákonné sazby DPH, budou uhrazeny na základě vystavené zálohové faktury s 60 denní splatností běžící ode dne jejího doručení oprávněnému, na účet povinného. Zálohová faktura bude vystavena povinným nejdříve v den účinnosti smlouvy. Za den zaplacení se považuje den připsání platby na účet povinného. Na faktuře bude uvedené kromě jiného i TMCZ číslo smlouvy o zřízení věcného břemene – služebnosti. Přílohou faktury bude kopie oboustranně podepsané smlouvy o zřízení věcného břemene – služebnosti (příloha bude součástí jednoho souboru společně s fakturou). Povinný se zavazuje nejpozději do 15 dnů ode dne přijetí úplaty v souladu se zákonem č. 235/2004 Sb., o dani z přidané hodnoty, ve znění pozdějších předpisů (dále jen ZoDPH), vystavit a doručit oprávněnému daňový doklad, který bude vyhotoven po připsání částky na účet povinného. Daňový doklad bude obsahovat kromě jiného i TMCZ číslo smlouvy o zřízení věcného břemene – služebnosti. Zálohová faktura a daňový doklad budou zaslány oprávněnému elektronicky ve formátu pdf na emailovou adresu [REDACTED] přičemž každý email může obsahovat jen jeden doklad a v předmětu e-mailu musí být za účelem identifikace vždy uvedeno označení „ELPAFA“.
6. Pokud k datu uskutečnění zdanitelného plnění budou u povinného naplněny podmínky ustanovení § 106a ZoDPH, je oprávněný oprávněn postupovat podle ustanovení § 109a ZoDPH, tj. zvláštním způsobem zajištění daně. V takovém případě je oprávněný oprávněn uhradit část svého finančního závazku, tedy část sjednané úplaty za zřízení věcného břemene, ve výši vypočtené daně z přidané hodnoty nikoliv na bankovní účet povinného, ale přímo na bankovní účet příslušného správce daně. Tímto bude finanční závazek oprávněného vůči povinnému v části vypočtené výše daně z přidané hodnoty vyrovnán.
7. K nabytí práv odpovídajících věcnému břemeni – služebnost je nutný vklad do katastru nemovitostí u Katastrálního úřadu pro Moravskoslezský kraj, Katastrální pracoviště Ostrava.
8. Smluvní strany se dohodly, že návrh na vklad věcného práva odpovídajícímu věcnému břemeni – služebnosti podá povinný do 30 dnů od připsání úplaty za zřízení věcného břemene – služebnosti oprávněným na účet povinného. Nepodá-li jej v souladu s předchozí větou, bude oprávněný oprávněn podat návrh na vklad věcného práva odpovídajícího věcnému břemeni – služebnosti sám a povinný se zavazuje poskytnout mu k tomu veškerou potřebnou součinnost.
9. Smluvní strany se zavazují pro případ neplatnosti nebo neúčinnosti nebo nevymahatelnosti některého ujednání této smlouvy nebo pro případ, kdy podle této smlouvy katastrální úřad neprovede vklad služebnosti do katastru nemovitostí, nahradit příslušná ujednání této smlouvy ustanoveními platnými, účinnými či vymahatelnými, případně uzavřít smlouvu novou tak, aby nejlépe odpovídala vůli účastníků projevené v této smlouvě a aby byla listinou způsobilou k provedení vkladu služebnosti dle této smlouvy do katastru nemovitostí, a to nejpozději do šedesáti (60) pracovních dnů ode dne vzniku takovéto právní skutečnosti.
10. Oprávněný se dále zavazuje k úhradě nákladů spojených s podáním návrhu na vklad věcného práva – služebnosti z této smlouvy ve výši odpovídající aktuální sazbě za správní poplatky spojený s podáním návrhu na vklad, a to formou kolkové známky, kterou bude opatřeno jedno vyhotovení návrhu.
11. Náklady spojené s běžným udržováním dotčených pozemků nese povinný.
12. Ode dne účinnosti této smlouvy je oprávněný oprávněn užívat dotčené pozemky v rozsahu stanoveném služebností dle této smlouvy.

čl. IV.

1. Budoucí povinný jako vlastník dotčených pozemků souhlasí s provedením stavebního záměru – umístění veřejné sítě elektronických komunikací v rámci stavby pod názvem „**FTTH_Ostrava_Jih_2**“ v celkové předpokládané délce **28 131,9 bm** pod povrchem částí dotčených pozemků, jak je graficky znázorněno v příložených katastrálních situačních výkresech, které jsou nedílnou součástí této smlouvy jako Příloha č. 2, ve vztahu k územnímu řízení ve smyslu ustanovení § 86, ve vztahu k územnímu souhlasu ve smyslu ustanovení § 96, ve vztahu k ohlášení stavby ve smyslu ustanovení § 105 a ve vztahu ke stavebnímu řízení ve smyslu ustanovení § 110 zákona č. 183/2006 Sb., o územním plánování a stavebním řádu (stavební zákon), ve znění pozdějších předpisů.
2. Budoucí povinný upozorňuje budoucího oprávněného, že v plánované trase stavby, resp. na částech pozemků uvedených v *Seznamu pozemků dotčených stavbami třetích osob neevidované v katastru nemovitostí*, který je nedílnou součástí této smlouvy jako Příloha č. 3, se nachází stavby třetích osob neevidované v katastru nemovitostí. V případě, že se v blízkosti stavby veřejné sítě elektronických komunikací nachází stavby třetích osob neevidované v katastru nemovitostí, jejichž existence je budoucím povinným smluvně ošetřena, je budoucí oprávněný (stavebník) povinen postupovat tak, aby nedošlo k jejich poškození. V opačném případě je povinen škodu uhradit.
3. Budoucí povinný – vlastník dotčených pozemků tímto souhlasí se vstupem, realizací a umístěním uvedené stavby na částech dotčených pozemků za podmínky, že stavbou dotčené zpevněné povrchy (chodníky, komunikace) budou řešeny v souladu s požadavky správce místních komunikací odboru dopravy a komunálních služeb a stavbou dotčené travnaté plochy budou řešeny v souladu s požadavky správce veřejné zeleně odboru dopravy a komunálních služeb Úřadu městského obvodu Ostrava - Jih uvedené v Příloze č. 4.
4. Budoucí povinný upozorňuje budoucího oprávněného na skutečnost, že stavba na částech dotčených pozemků bude realizována v souladu s podmínkami stanovenými odborem bytového a ostatního hospodářství Úřadu městského obvodu Ostrava - Jih, které jsou nedílnou součástí této smlouvy jako Příloha č. 5.
5. Budoucí povinný upozorňuje budoucího oprávněného na skutečnost, že stavba na částech dotčených pozemků bude realizována v souladu s podmínkami stanovenými odborem školství a kultury Úřadu městského obvodu Ostrava - Jih, které jsou nedílnou součástí této smlouvy jako Příloha č. 6.
6. Budoucí povinný upozorňuje budoucího oprávněného na skutečnost, že realizaci stavby je nutné věcně i časově koordinovat s investičními akcemi zajišťovanými odborem investičním Úřadu městského obvodu Ostrava-Jih, pro které jsou zpracované projektové dokumentace nebo již probíhá jejich realizace – viz Příloha č. 7.
7. Budoucí oprávněný se zavazuje, že při realizaci stavby bude co nejvíce šetřit práva vlastníka dotčených pozemků.

čl. V.

Ustanovení této smlouvy jsou závazná i pro právní nástupce obou smluvních stran. Budoucí povinný se zavazuje v případě prodeje dotčených částí pozemků převést práva a povinnosti vyplývající ze smlouvy na nového vlastníka dotčených pozemků.

čl. VI.

1. Budoucí povinný potvrzuje, že podmínka platnosti právního jednání dle § 41 zákona č. 128/2000 Sb., o obcích (obecní zřízení), v platném znění, byla splněna.
2. O uzavření této smlouvy rozhodla Rada městského obvodu Ostrava - Jih usnesením č. 6682/RMOB-JIH/1822/121 ze dne 13. 10. 2022.

čl. VII.

1. Smlouva nabývá platnosti dnem jejího podpisu oběma smluvními stranami a účinnosti zveřejněním v centrálním registru smluv dle zákona číslo 340/2015 Sb., o zvláštních podmínkách účinnosti některých smluv, uveřejňování těchto smluv a o registru smluv (zákon o registru smluv), ve znění pozdějších předpisů.
2. Budoucí povinný se zavazuje, že smlouvu uveřejní do třiceti (30) dnů ode dne podpisu smlouvy oběma smluvními stranami, přičemž v rámci uveřejnění smlouvy v registru smluv začerní veškeré osobní údaje v této smlouvě obsažené.
3. V souvislosti s uzavřením a plněním smlouvy dochází ke zpracování osobních údajů fyzické osoby jednající za druhou smluvní stranu nebo fyzické osoby zapojené do procesu plnění smlouvy (dále společně jako „*Subjekt údajů*“), a to pro účely: uzavírání a plnění smlouvy; vnitřní administrativní potřeby; ochrana majetku a osob; ochrana právních nároků; tvorba statistik a evidencí; plnění zákonných povinností. Právními důvody ke zpracování jsou oprávněné zájmy (uzavírání a plnění smlouvy, vnitřní administrativní potřeby, ochrana majetku a osob, ochrana právních nároků a tvorba statistik a evidencí) a plnění právních povinností (plnění zákonných povinností) správce. Zpracovávanými osobními údaji jsou identifikační a kontaktní údaje, pracovní či korporátní zařazení a záznamy komunikace. V případě přístupu do informačních systémů správce, jsou zpracovávány další údaje, o čemž bude Subjekt údajů poučen v rámci přidělení přístupu. Smluvní strany se zavazují informovat Subjekt údajů (své zaměstnance, pracovníky atp.) o tom, že jejich údaje jsou druhou smluvní stranou, která je v pozici správce, zpracovávány, a to zejména v rozsahu čl. 13 a násl. nařízení Evropského parlamentu a Rady (EU) č. 2016/679.
4. Smlouva se uzavírá na dobu určitou do **31. 12. 2025**. Smluvní strany se dohodly, že po uplynutí této doby práva a povinnosti z této smlouvy včetně závazku uzavřít smlouvu o zřízení služebnosti ve znění dle čl. III. této smlouvy nezanikají, pokud byla stavba již fyzicky započata, avšak nebyla ještě dokončena.
5. Smlouvu lze měnit pouze písemnými dodatky po předchozí vzájemné dohodě obou smluvních stran.
6. Smlouva je vyhotovena ve třech stejnopisech, z nichž strana budoucí povinná obdrží dvě vyhotovení a strana budoucí oprávněná obdrží jedno vyhotovení.

Přílohy

- č. 1 – Seznam pozemků dotčených stavbou
- č. 2 – Katastrální situační výkresy se zákresem stavby
- č. 3 – Seznam pozemků dotčených stavbami třetích osob neevidované v KN
- č. 4 – Stanovisko odboru dopravy a komunálních služeb č. j. ODK/66429/21/439 ze dne 6. 8. 2021
- č. 5 – Stanovisko odboru bytového a ostatního hospodářství č. j. JIH/048542/22/OBH/Kri ze dne 31. 5. 2022
- č. 6 – Stanovisko odboru školství a kultury č. j. JIH/055764/22/OŠK/Kis ze dne 7. 6. 2022
- č. 7 – Stanovisko odboru investičního č. j. JIH/004731/22/INV/Nog ze dne 14. 2. 2022

Za budoucího povinného

Datum: 10 - 11 - 2022

Místo: Ostrava

Bc. Martin Bednář
Starosta

Za budoucího oprávněného

Datum: - 4 - 11 - 2022

Místo: Praha

Magdaléna Turnská
na základě pověření

Pozemky dotčené stavbou: "FTTH_Ostrava_Jih_2"

Obec	Katastrální území	Parc. č.	LV	Druh pozemku	Způsob využití	Délka v bm
Ostrava	Hrabůvka	st. 190	1364	zastavěná plocha a nádvoří, zbořeniště		37,3
Ostrava	Hrabůvka	st. 269	1364	zastavěná plocha a nádvoří, byt. dům		11,3
Ostrava	Hrabůvka	st. 271	1364	zastavěná plocha, byt. dům		8,7
Ostrava	Hrabůvka	st. 275	1364	zastavěná plocha, byt. dům		192,1
Ostrava	Hrabůvka	st. 282	1364	zastavěná plocha, byt. dům		56,8
Ostrava	Hrabůvka	st. 292	1364	zastavěná plocha, byt. dům		63,6
Ostrava	Hrabůvka	st. 339	1364	zastavěná plocha, byt. dům		11,4
Ostrava	Hrabůvka	st. 354	1364	zastavěná plocha, byt. dům		18,5
Ostrava	Hrabůvka	st. 355	1364	zastavěná plocha, byt. dům		3,3
Ostrava	Hrabůvka	st. 469	1364	zastavěná plocha, byt. dům		4,0
Ostrava	Hrabůvka	st. 823/2	1364	zastavěná plocha, společný dvůr		2,4
Ostrava	Hrabůvka	st. 1184	1364	zastavěná plocha a nádvoří, byt. dům		7,5
Ostrava	Hrabůvka	st. 1190	1364	zastavěná plocha a nádvoří, byt. dům		2,9
Ostrava	Hrabůvka	st. 1192	1364	zastavěná plocha a nádvoří, byt. dům		2,9
Ostrava	Hrabůvka	st. 1195	1364	zastavěná plocha a nádvoří, byt. dům		6,4
Ostrava	Hrabůvka	st. 1564	1364	zastavěná plocha a nádvoří, byt. dům		5,8
Ostrava	Hrabůvka	st. 1568	1364	zastavěná plocha a nádvoří, byt. dům		3,0
Ostrava	Hrabůvka	st. 1570	1364	zastavěná plocha a nádvoří, byt. dům		1,6
Ostrava	Hrabůvka	st. 1571	1364	zastavěná plocha a nádvoří, byt. dům		10,0
Ostrava	Hrabůvka	199/8	1364	zahradá	ZPF	45,3
Ostrava	Hrabůvka	200/30	1364	ostatní plocha	zeleň	75,8
Ostrava	Hrabůvka	200/31	1364	ostatní plocha	ostatní komunikace	88,7
Ostrava	Hrabůvka	200/37	1364	ostatní plocha	ostatní komunikace	23,5
Ostrava	Hrabůvka	200/65	1364	ostatní plocha	ostatní komunikace	1,0
Ostrava	Hrabůvka	203/6	1364	ostatní plocha	ostatní komunikace	79,7
Ostrava	Hrabůvka	211/11	1364	ostatní plocha	ostatní komunikace	44,8
Ostrava	Hrabůvka	211/27	1364	ostatní plocha	ostatní komunikace	136,9
Ostrava	Hrabůvka	215/1	1364	ostatní plocha	jiná plocha	84,2
Ostrava	Hrabůvka	215/13	1364	ostatní plocha	zeleň	242,8
Ostrava	Hrabůvka	216/19	1364	zahradá	ZPF	47,9
Ostrava	Hrabůvka	221/1	1364	ostatní plocha	ostatní komunikace	629,9
Ostrava	Hrabůvka	223/5	1364	ostatní plocha	ostatní komunikace	11,9
Ostrava	Hrabůvka	223/6	1364	ostatní plocha	ostatní komunikace	10,7
Ostrava	Hrabůvka	223/14	1364	ostatní plocha	ostatní komunikace	51,6
Ostrava	Hrabůvka	223/15	1364	ostatní plocha	ostatní komunikace	52,9
Ostrava	Hrabůvka	223/17	1364	ostatní plocha	ostatní komunikace	8,9
Ostrava	Hrabůvka	223/18	1364	ostatní plocha	ostatní komunikace	3,7
Ostrava	Hrabůvka	225/1	1364	ostatní plocha	ostatní komunikace	8,3
Ostrava	Hrabůvka	225/2	1364	ostatní plocha	ostatní komunikace	3,0
Ostrava	Hrabůvka	225/3	1364	ostatní plocha	ostatní komunikace	2,0
Ostrava	Hrabůvka	225/4	1364	ostatní plocha	ostatní komunikace	3,4
Ostrava	Hrabůvka	225/5	1364	ostatní plocha	zeleň	407,3
Ostrava	Hrabůvka	225/6	1364	ostatní plocha	ostatní komunikace	9,8
Ostrava	Hrabůvka	225/7	1364	ostatní plocha	zeleň	101,2
Ostrava	Hrabůvka	225/8	1364	ostatní plocha	ostatní komunikace	14,0
Ostrava	Hrabůvka	225/11	1364	ostatní plocha	zeleň	118,4
Ostrava	Hrabůvka	225/12	1364	ostatní plocha	zeleň	78,1
Ostrava	Hrabůvka	225/13	1364	ostatní plocha	zeleň	237,7
Ostrava	Hrabůvka	226/1	1364	ostatní plocha	zeleň	217,9

Ostrava	Hrabůvka	226/5	1364	ostatní plocha	zeleň	328,3
Ostrava	Hrabůvka	226/9	1364	ostatní plocha	ostatní komunikace	130,9
Ostrava	Hrabůvka	226/11	1364	ostatní plocha	zeleň	324,7
Ostrava	Hrabůvka	226/12	1364	ostatní plocha	zeleň	133,3
Ostrava	Hrabůvka	227/2	1364	ostatní plocha	ostatní komunikace	447,5
Ostrava	Hrabůvka	234/2	1364	ostatní plocha	zeleň	61,3
Ostrava	Hrabůvka	234/3	1364	ostatní plocha	ostatní komunikace	24,7
Ostrava	Hrabůvka	234/5	1364	ostatní plocha	ostatní komunikace	19,1
Ostrava	Hrabůvka	234/9	1364	ostatní plocha	ostatní komunikace	133,5
Ostrava	Hrabůvka	234/10	1364	ostatní plocha	ostatní komunikace	48,4
Ostrava	Hrabůvka	234/11	1364	ostatní plocha	ostatní komunikace	47,5
Ostrava	Hrabůvka	234/13	1364	ostatní plocha	ostatní komunikace	2,2
Ostrava	Hrabůvka	234/15	1364	ostatní plocha	zeleň	18,8
Ostrava	Hrabůvka	234/16	1364	ostatní plocha	zeleň	21,0
Ostrava	Hrabůvka	234/17	1364	ostatní plocha	zeleň	31,4
Ostrava	Hrabůvka	236/10	1364	ostatní plocha	ostatní komunikace	49,1
Ostrava	Hrabůvka	236/11	1364	ostatní plocha	ostatní komunikace	0,5
Ostrava	Hrabůvka	237/2	1364	ostatní plocha	ostatní komunikace	2,2
Ostrava	Hrabůvka	237/5	1364	ostatní plocha	ostatní komunikace	10,7
Ostrava	Hrabůvka	237/9	1364	ostatní plocha	ostatní komunikace	0,2
Ostrava	Hrabůvka	237/10	1364	ostatní plocha	zeleň	51,0
Ostrava	Hrabůvka	241/4	1364	ostatní plocha	ostatní komunikace	28,1
Ostrava	Hrabůvka	241/6	1364	ostatní plocha	zeleň	96,6
Ostrava	Hrabůvka	241/11	1364	ostatní plocha	ostatní komunikace	13,7
Ostrava	Hrabůvka	241/12	1364	ostatní plocha	zeleň	159,3
Ostrava	Hrabůvka	241/13	1364	ostatní plocha	zeleň	52,4
Ostrava	Hrabůvka	241/15	1364	ostatní plocha	ostatní komunikace	11,5
Ostrava	Hrabůvka	241/16	1364	ostatní plocha	zeleň	234,8
Ostrava	Hrabůvka	241/17	1364	ostatní plocha	ostatní komunikace	45,6
Ostrava	Hrabůvka	241/19	1364	ostatní plocha	ostatní komunikace	1,4
Ostrava	Hrabůvka	241/20	1364	ostatní plocha	ostatní komunikace	14,4
Ostrava	Hrabůvka	241/25	1364	ostatní plocha	ostatní komunikace	3,5
Ostrava	Hrabůvka	241/26	1364	ostatní plocha	zeleň	2,5
Ostrava	Hrabůvka	241/36	1364	ostatní plocha	ostatní komunikace	14,1
Ostrava	Hrabůvka	241/37	1364	ostatní plocha	ostatní komunikace	13,7
Ostrava	Hrabůvka	241/38	1364	ostatní plocha	ostatní komunikace	103,9
Ostrava	Hrabůvka	243/4	1364	ostatní plocha	ostatní komunikace	21,7
Ostrava	Hrabůvka	243/5	1364	ostatní plocha	zeleň	154,6
Ostrava	Hrabůvka	243/6	1364	ostatní plocha	zeleň	87,7
Ostrava	Hrabůvka	243/7	1364	ostatní plocha	ostatní komunikace	271,5
Ostrava	Hrabůvka	243/8	1364	ostatní plocha	zeleň	33,5
Ostrava	Hrabůvka	243/9	1364	ostatní plocha	ostatní komunikace	35,5
Ostrava	Hrabůvka	243/10	1364	ostatní plocha	zeleň	184,6
Ostrava	Hrabůvka	243/11	1364	ostatní plocha	zeleň	59,6
Ostrava	Hrabůvka	243/12	1364	ostatní plocha	ostatní komunikace	3,2
Ostrava	Hrabůvka	243/13	1364	ostatní plocha	zeleň	387,3
Ostrava	Hrabůvka	243/14	1364	ostatní plocha	ostatní komunikace	9,2
Ostrava	Hrabůvka	243/15	1364	ostatní plocha	zeleň	138,6
Ostrava	Hrabůvka	243/16	1364	ostatní plocha	ostatní komunikace	7,2
Ostrava	Hrabůvka	243/17	1364	ostatní plocha	zeleň	97,5
Ostrava	Hrabůvka	243/18	1364	ostatní plocha	ostatní komunikace	24,6
Ostrava	Hrabůvka	243/19	1364	ostatní plocha	zeleň	273,6
Ostrava	Hrabůvka	243/20	1364	ostatní plocha	ostatní komunikace	25,8

Ostrava	Hrabůvka	243/21	1364	ostatní plocha	zeleň	9,2
Ostrava	Hrabůvka	243/23	1364	ostatní plocha	zeleň	139,0
Ostrava	Hrabůvka	243/24	1364	ostatní plocha	zeleň	23,5
Ostrava	Hrabůvka	243/25	1364	ostatní plocha	zeleň	63,9
Ostrava	Hrabůvka	245/1	1364	ostatní plocha	zeleň	613,3
Ostrava	Hrabůvka	245/4	1364	ostatní plocha	zeleň	23,3
Ostrava	Hrabůvka	245/5	1364	ostatní plocha	zeleň	227,3
Ostrava	Hrabůvka	245/6	1364	ostatní plocha	zeleň	67,7
Ostrava	Hrabůvka	245/7	1364	ostatní plocha	ostatní komunikace	6,1
Ostrava	Hrabůvka	245/8	1364	ostatní plocha	ostatní komunikace	2,8
Ostrava	Hrabůvka	245/9	1364	ostatní plocha	zeleň	150,4
Ostrava	Hrabůvka	245/10	1364	ostatní plocha	zeleň	116,2
Ostrava	Hrabůvka	245/12	1364	ostatní plocha	ostatní komunikace	78,9
Ostrava	Hrabůvka	246/9	1364	ostatní plocha	ostatní komunikace	504,9
Ostrava	Hrabůvka	246/15	1364	ostatní plocha	ostatní komunikace	1,0
Ostrava	Hrabůvka	251/7	1364	ostatní plocha	zeleň	136,9
Ostrava	Hrabůvka	251/8	1364	ostatní plocha	ostatní komunikace	19,6
Ostrava	Hrabůvka	258/12	1364	ostatní plocha	zeleň	43,3
Ostrava	Hrabůvka	258/13	1364	ostatní plocha	zeleň	24,2
Ostrava	Hrabůvka	258/14	1364	ostatní plocha	ostatní komunikace	3,8
Ostrava	Hrabůvka	261/15	1364	ostatní plocha	zeleň	40,1
Ostrava	Hrabůvka	261/18	1364	ostatní plocha	ostatní komunikace	12,6
Ostrava	Hrabůvka	266/2	1364	ostatní plocha	ostatní komunikace	448,3
Ostrava	Hrabůvka	267/2	1364	ostatní plocha	ostatní komunikace	386,8
Ostrava	Hrabůvka	270/2	1364	ostatní plocha	jiná plocha	213,9
Ostrava	Hrabůvka	270/4	1364	ostatní plocha	zeleň	538,6
Ostrava	Hrabůvka	270/5	1364	ostatní plocha	ostatní komunikace	11,9
Ostrava	Hrabůvka	270/6	1364	ostatní plocha	zeleň	1 016,7
Ostrava	Hrabůvka	270/7	1364	ostatní plocha	ostatní komunikace	207,2
Ostrava	Hrabůvka	270/22	1364	ostatní plocha	ostatní komunikace	9,8
Ostrava	Hrabůvka	270/24	1364	ostatní plocha	zeleň	63,3
Ostrava	Hrabůvka	270/25	1364	ostatní plocha	ostatní komunikace	34,6
Ostrava	Hrabůvka	275	1364	ostatní plocha	ostatní komunikace	192,1
Ostrava	Hrabůvka	278/15	1364	ostatní plocha	zeleň	27,4
Ostrava	Hrabůvka	278/16	1364	ostatní plocha	zeleň	204,1
Ostrava	Hrabůvka	282	1364	ostatní plocha	ostatní komunikace	56,8
Ostrava	Hrabůvka	288/4	1364	ostatní plocha	jiná plocha	15,5
Ostrava	Hrabůvka	288/8	1364	ostatní plocha	ostatní komunikace	1,8
Ostrava	Hrabůvka	288/11	1364	zahrada	ZPF	40,3
Ostrava	Hrabůvka	288/18	1364	ostatní plocha	ostatní komunikace	161,4
Ostrava	Hrabůvka	302/2	1364	ostatní plocha	ostatní komunikace	12,6
Ostrava	Hrabůvka	303/35	1364	ostatní plocha	jiná plocha	23,7
Ostrava	Hrabůvka	303/36	1364	ostatní plocha	zeleň	36,6
Ostrava	Hrabůvka	303/37	1364	ostatní plocha	ostatní komunikace	15,9
Ostrava	Hrabůvka	303/38	1364	ostatní plocha	ostatní komunikace	16,8
Ostrava	Hrabůvka	303/40	1364	ostatní plocha	jiná plocha	1,5
Ostrava	Hrabůvka	304/2	1364	ostatní plocha	ostatní komunikace	35,8
Ostrava	Hrabůvka	304/3	1364	ostatní plocha	zeleň	438,7
Ostrava	Hrabůvka	304/8	1364	ostatní plocha	ostatní komunikace	3,0
Ostrava	Hrabůvka	306/31	1364	ostatní plocha	ostatní komunikace	18,4
Ostrava	Hrabůvka	311/1	1364	ostatní plocha	zeleň	355,9
Ostrava	Hrabůvka	311/2	1364	ostatní plocha	zeleň	1 468,1
Ostrava	Hrabůvka	311/10	1364	ostatní plocha	ostatní komunikace	153,2

Ostrava	Hrabůvka	311/33	1364	ostatní plocha	jiná plocha	422,8
Ostrava	Hrabůvka	311/36	1364	ostatní plocha	zeleň	1,6
Ostrava	Hrabůvka	311/46	1364	ostatní plocha	ostatní komunikace	5,6
Ostrava	Hrabůvka	311/47	1364	ostatní plocha	jiná plocha	15,0
Ostrava	Hrabůvka	311/49	1364	ostatní plocha	zeleň	30,3
Ostrava	Hrabůvka	475/1	1364	ostatní plocha	ostatní komunikace	55,4
Ostrava	Hrabůvka	479/4	1364	ostatní plocha	ostatní komunikace	106,4
Ostrava	Hrabůvka	479/5	1364	ostatní plocha	zeleň	127,0
Ostrava	Hrabůvka	479/8	1364	ostatní plocha	zeleň	20,5
Ostrava	Hrabůvka	482/2	1364	ostatní plocha	ostatní komunikace	9,0
Ostrava	Hrabůvka	485/1	1364	ostatní plocha	zeleň	593,7
Ostrava	Hrabůvka	485/11	1364	ostatní plocha	ostatní komunikace	5,8
Ostrava	Hrabůvka	485/17	1364	ostatní plocha	jiná plocha	4,2
Ostrava	Hrabůvka	485/20	1364	ostatní plocha	jiná plocha	85,7
Ostrava	Hrabůvka	485/21	1364	ostatní plocha	jiná plocha	60,8
Ostrava	Hrabůvka	485/26	1364	ostatní plocha	ostatní komunikace	10,7
Ostrava	Hrabůvka	485/28	1364	ostatní plocha	zeleň	517,4
Ostrava	Hrabůvka	489/3	1364	ostatní plocha	zeleň	3,8
Ostrava	Hrabůvka	797/1	1364	ostatní plocha	ostatní komunikace	10,8
Ostrava	Hrabůvka	797/2	1364	ostatní plocha	ostatní komunikace	155,1
Ostrava	Hrabůvka	799/1	1364	ostatní plocha	ostatní komunikace	259,0
Ostrava	Hrabůvka	939/1	1364	ostatní plocha	zeleň	569,4
Ostrava	Hrabůvka	939/3	1364	ostatní plocha	zeleň	113,4
Ostrava	Hrabůvka	939/4	1364	ostatní plocha	zeleň	173,4
Ostrava	Hrabůvka	939/5	1364	ostatní plocha	ostatní komunikace	6,1
Ostrava	Hrabůvka	939/7	1364	ostatní plocha	ostatní komunikace	6,2
Ostrava	Hrabůvka	939/9	1364	ostatní plocha	ostatní komunikace	7,0
Ostrava	Hrabůvka	939/10	1364	ostatní plocha	zeleň	22,9
Ostrava	Hrabůvka	939/13	1364	ostatní plocha	zeleň	155,2
Ostrava	Hrabůvka	939/20	1364	ostatní plocha	jiná plocha	43,8
Ostrava	Hrabůvka	939/22	1364	ostatní plocha	jiná plocha	8,4
Ostrava	Hrabůvka	939/36	1364	ostatní plocha	zeleň	0,3
Ostrava	Hrabůvka	945	1364	ostatní plocha	zeleň	26,6
Ostrava	Hrabůvka	946	1364	ostatní plocha	zeleň	26,7
Ostrava	Hrabůvka	947	1364	ostatní plocha	jiná plocha	93,5
Ostrava	Hrabůvka	959	1364	ostatní plocha	zeleň	16,4
Ostrava	Hrabůvka	960	1364	ostatní plocha	ostatní komunikace	204,6
Ostrava	Hrabůvka	1009	1364	ostatní plocha	jiná plocha	20,1
Celková délka dotčení pozemků						20 301,7


Pozemky dotčené stavbou: "FTTH_Ostrava_Jih_2"

Obec	Katastrální území	Parc. č.	LV	Druh pozemku	Způsob využití	Délka v km
Ostrava	Zábřeh nad Odrou	st. 1681/1	3152	zastavěná plocha a nádvoří, společný dvůr		21,1
Ostrava	Zábřeh nad Odrou	st. 1687/1	3152	zastavěná plocha a nádvoří, společný dvůr		67,2
Ostrava	Zábřeh nad Odrou	st. 1691/1	3152	zastavěná plocha a nádvoří, společný dvůr		54,7
Ostrava	Zábřeh nad Odrou	555/1	3152	ostatní plocha	ostatní komunikace	1 054,0
Ostrava	Zábřeh nad Odrou	555/162	3152	ostatní plocha	ostatní komunikace	94,0
Ostrava	Zábřeh nad Odrou	555/163	3152	ostatní plocha	ostatní komunikace	100,2
Ostrava	Zábřeh nad Odrou	555/164	3152	ostatní plocha	ostatní komunikace	107,3
Ostrava	Zábřeh nad Odrou	555/165	3152	ostatní plocha	ostatní komunikace	120,3
Ostrava	Zábřeh nad Odrou	555/166	3152	ostatní plocha	ostatní komunikace	108,3
Ostrava	Zábřeh nad Odrou	555/168	3152	ostatní plocha	ostatní komunikace	98,7
Ostrava	Zábřeh nad Odrou	556/85	3152	ostatní plocha	ostatní komunikace	45,8
Ostrava	Zábřeh nad Odrou	560/1	3152	ostatní plocha	ostatní komunikace	82,9
Ostrava	Zábřeh nad Odrou	566/25	3152	ostatní plocha	ostatní komunikace	126,5
Ostrava	Zábřeh nad Odrou	566/26	3152	ostatní plocha	ostatní komunikace	105,1
Ostrava	Zábřeh nad Odrou	566/27	3152	ostatní plocha	ostatní komunikace	288,6
Ostrava	Zábřeh nad Odrou	566/28	3152	ostatní plocha	ostatní komunikace	988,4
Ostrava	Zábřeh nad Odrou	566/67	3152	ostatní plocha	ostatní komunikace	129,1
Ostrava	Zábřeh nad Odrou	566/68	3152	ostatní plocha	zeleň	168,4
Ostrava	Zábřeh nad Odrou	566/69	3152	ostatní plocha	ostatní komunikace	198,6
Ostrava	Zábřeh nad Odrou	566/71	3152	ostatní plocha	ostatní komunikace	130,9
Ostrava	Zábřeh nad Odrou	566/72	3152	ostatní plocha	jiná plocha	116,8
Ostrava	Zábřeh nad Odrou	566/74	3152	ostatní plocha	ostatní komunikace	136,9
Ostrava	Zábřeh nad Odrou	566/76	3152	ostatní plocha	ostatní komunikace	139,7
Ostrava	Zábřeh nad Odrou	566/78	3152	ostatní plocha	ostatní komunikace	156,7
Ostrava	Zábřeh nad Odrou	566/108	3152	ostatní plocha	ostatní komunikace	728,3
Ostrava	Zábřeh nad Odrou	566/121	3152	ostatní plocha	zeleň	16,5
Ostrava	Zábřeh nad Odrou	566/139	3152	ostatní plocha	ostatní komunikace	381,6
Ostrava	Zábřeh nad Odrou	566/143	3152	ostatní plocha	ostatní komunikace	186,1
Ostrava	Zábřeh nad Odrou	566/179	3152	ostatní plocha	ostatní komunikace	132,0
Ostrava	Zábřeh nad Odrou	566/180	3152	ostatní plocha	ostatní komunikace	274,3
Ostrava	Zábřeh nad Odrou	566/183	3152	ostatní plocha	ostatní komunikace	330,2
Ostrava	Zábřeh nad Odrou	566/221	3152	ostatní plocha	jiná plocha	112,3
Ostrava	Zábřeh nad Odrou	566/223	3152	zahrada	ZPF	35,7
Ostrava	Zábřeh nad Odrou	566/276	3152	ostatní plocha	ostatní komunikace	15,6
Ostrava	Zábřeh nad Odrou	567	3152	ostatní plocha	ostatní komunikace	162,4
Ostrava	Zábřeh nad Odrou	574/5	3152	ostatní plocha	ostatní komunikace	522,3
Ostrava	Zábřeh nad Odrou	574/8	3152	zahrada	ZPF	3,4
Ostrava	Zábřeh nad Odrou	575	3152	ostatní plocha	ostatní komunikace	289,3
Celková délka dotčení pozemků						7 830,2




InfoTel, spol. s r.o., Novotná 18, 628 00 B	ZAKÁZKOVÉ Č.	2020-04-002
ZMĚNA	MĚŘÍTKO:	1:1000
	VÝKRES Č.	C.02.01

VYPRACOVAL:	SCHVÁLIL:	DATUM:
Ing. [redacted]	[redacted]	Červen 2022
INVESTOR:		STUPĚŇ PD:
T-Mobile Czech Republic a.s.		DUR
AKCE:		
FTTH_Ostrava_jih_2		
VÝKRES:		
Katastrální situace výkres		

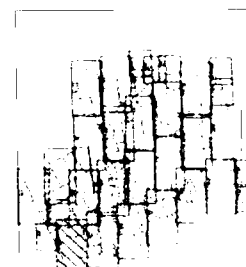

NAVROVÁVÁNÁ TRASA (T-Mobile Czech Republic a.s.)
 PROTLAK POD KOMUNIKACÍ
 NOVÝ OPTICKÝ ROZVÁDEČ (1600 x 550 x 350 mm)
 ROZVÁDEČ TYPU ZB24/48 (1748 x 264 x 245 mm)
 POLOHOUPIS
 HRANICE PARCEL
 PARCELNÍ ČÍSLO
 ČÍSLO POPISNÉ
 KOORDINACE MORAŤSKÁ - ZREALIZOVÁNO
 KOORDINACE LETECKÁ
 KOORDINACE DR. LUKÁŠOVÉ
 POZEMKY V HOSPODÁŘENÍ OMO OSTRAVA - JIH


LEGENDA:

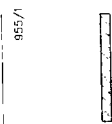




LEGENDA:

NAVRHOVANÁ TRASA (T-Mobile Czech Republic a.s.)
 PROTĚK POD KOMUNIKACÍ
 NOVÝ OPTICKÝ ROZVADĚČ (1600 x 550 x 350 mm)
 NOVÝ ROZVADĚČ TYPU ZB24/48 (1748 x 264 x 245 mm)
 POLOHOVIS
 HRANICE PARCEL
 PARCELNÍ ČÍSLO
 ČÍSLO POPISNÉ
 KOORDINACE MORAVSKÁ – ZREALIZOVÁNO
 KOORDINACE LETECKÁ
 KOORDINACE DR. LUKÁŠOVÉ
 POZEMKY V HOSPODAŘENÍ ÚMO OSTRAVA – JIH

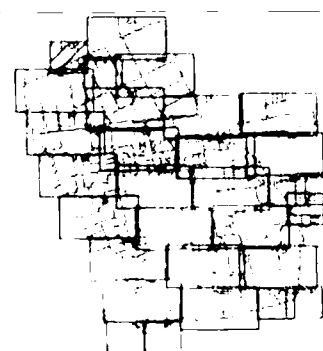


VYPRACOVAL: Ing. [REDACTED]	SCHVÁLIL: [REDACTED]	DATUM: Červen 2022	 InfoTel TELEKOMUNIKAČNÍ SLUŽBY
INVESTOR: T-Mobile Czech Republic a.s.	STUPEŇ PD: DUR	InfoTel, spol. s r.o., Novolišeňská 18, 628 00 Brno	
AKCE: FTTH_Ostrava_Jih_2	ZMĚNA: --	ZAKÁZKOVÉ Č.: 2020-04-002	
VÝKRES: Katastrální situační výkres	MĚŘÍTKO: 1:1000	VÝKRES Č.: C.02.02	

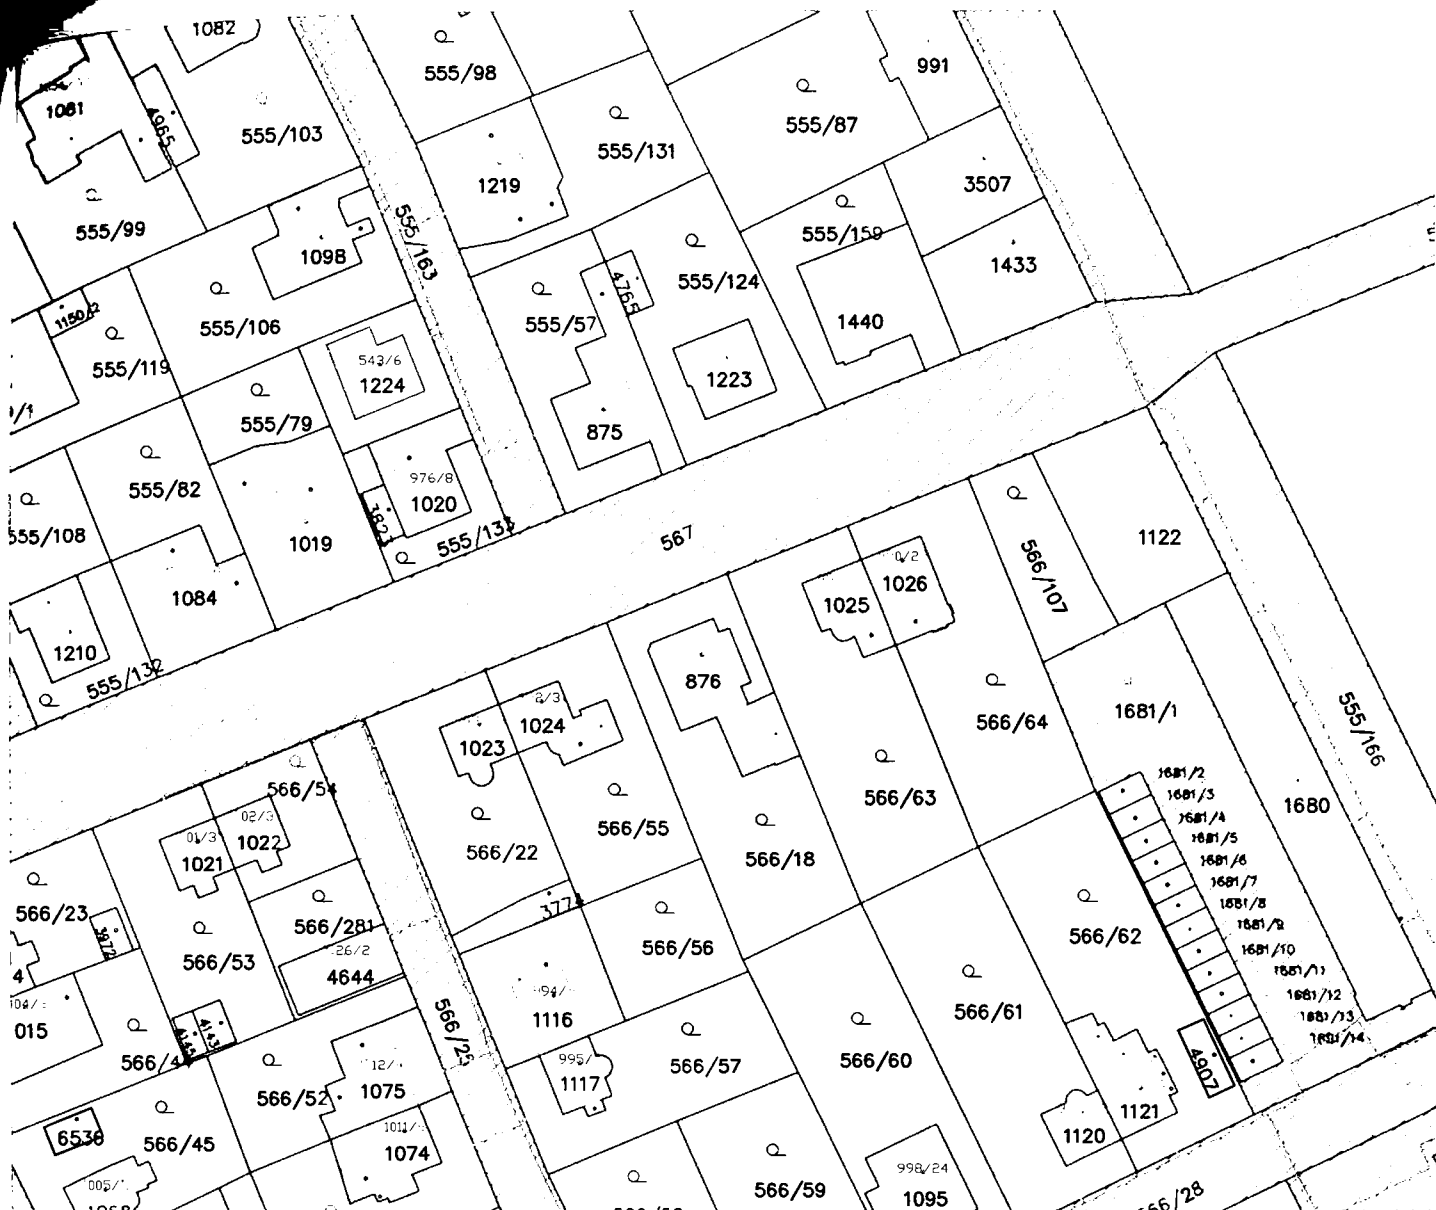

LEGENDA:

NAVRHOVANÁ TRASA (T-Mobile Czech Republic a.s.)
 PROTLAK POD KOMUNIKACÍ
 NOVÝ OPTICKÝ ROZVADĚČ (1600 x 550 x 350 mm)
 NOVÝ ROZVADĚČ TYPU ZB24/48 (1748 x 264 x 245 mm)
 POLOHOVIS
 HRANICE PARCEL
 PARCELNÍ ČÍSLO
 ČÍSLO POPISNÉ
 KOORDINACE MORAVSKÁ – ZREALIZOVÁNO
 KOORDINACE LETECKÁ
 KOORDINACE DR. LUKÁŠOVÉ
 POZEMKY V HOSPODAŘENÍ ÚMO OSTRAVA – JIH

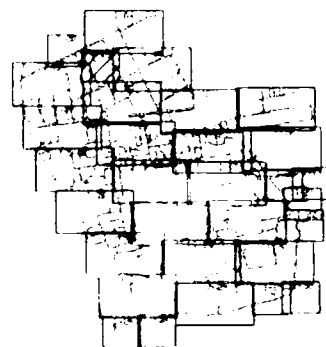


VYPRACOVAL: Ing. [REDACTED]	SCHVÁLIL: [REDACTED]	DATUM: Červen 2022	 InfoTel TELEKOMUNIKAČNÍ SLUŽBY	
INVESTOR: T-Mobile Czech Republic a.s.		STUPEŇ PD: DUR	InfoTel, spol. s r.o., Novolíšeňská 18, 628 00 Brno	
AKCE: FTTH_Ostrava_Jih_2			ZMĚNA: --	ZAKÁZKOVÉ Č.: 2020-04-002
VÝKRES: Katastrální situační výkres			MĚŘÍTKO: 1:1000	VÝKRES Č.: C.02.03



LEGENDA:

NAVRHOVANÁ TRASA (T-Mobile Czech Republic a.s.)
 PROTLAK POD KOMUNIKACI
 NOVÝ OPTICKÝ ROZVÁDEČ (1600 x 550 x 350 mm)
 ROZVÁDEČ TYPU ZB24/48 (1748 x 264 x 245 mm)
 POLOHOUPIS
 HRANICE PARCEL
 ČÍSLO POPISNÉ
 PARCELNÍ ČÍSLO
 KOORDINACE MORAVSKÁ – ZREALIZOVÁNO
 KOORDINACE LETECKÁ
 KOORDINACE DR. LUKÁŠOVÉ
 POZEMKY V HOSPODÁŘENÍ ÚMO OSTRAVA – JIH


 Infotel TELEKOMUNIKAČNÍ SLUŽBY		ICHTEL, spol. s r.o. Nováky 18, 628 00 Brno ZÁKAZNÍKOVÉ Č. 2020-04-002 MĚŘITKO: 1:1000 VÝKRES: Katastrální situace výkres	
VYPRACOVAL: Ing. [redacted]	SCHVÁLIL: [redacted]	DATUM: Červen 2022	STUPEŇ PD: DUR
INVESTOR: T-Mobile Czech Republic a.s.		AKCE: FTTH_Ostrava_Jih_2	
VÝKRES: Katastrální situace výkres			

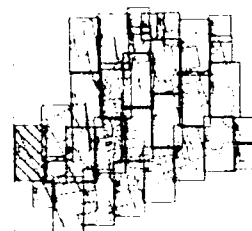



LEGENDA:

NAVRHOVANÁ TRASA (T-Mobile Czech Republic a.s.)
 PROTLAK POD KOMUNIKACI
 NOVÝ OPTICKÝ ROZVADĚČ (1600 x 550 x 350 mm)
 ROZVADĚČ TYPU ZB24/48 (1748 x 264 x 245 mm)
 POLOHOPIS
 HRANICE PARCELE
 PARCELNÍ ČÍSLO
 ČÍSLO POPSNÉ
 KOORDINACE MORAVSKÁ – ZREALIZOVÁNO
 KOORDINACE LITECKÁ
 KOORDINACE DR. LUKÁŠOVÉ
 POZEMKY V HOSPODÁŘENÍ ČMO OSTRAVA – JIH

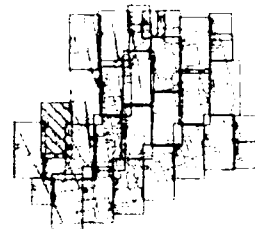


Infotel TELEKOMUNIKAČNÍ SLUŽBY		Infotel, spol. s r.o., Novotná 18, 628 00 Brno ZMĚNA: 2020-04-002 VÝKRES Č.: VÝKRES: C.02.05	
VYPRACOVAN: Ing. [redacted] INVESTOR: T-Mobile Czech Republic a.s. AKCE: FTTH Ostrava Jih_2 VÝKRES: Katastrální situační výkres	DATUM: Červen 2022 STUPEŇ PD: DUR	SCHVÁLIL: [redacted]	




LEGENDA:

NAVRHOVANÁ TRASA (T-Mobile Czech Republic a.s.)
 PROTLAK POD KOMUNIKACI
 NOVÝ OPTICKÝ ROZVADEČ (1600 x 550 x 350 mm)
 ROZVADEČ TYPU ZB24/48 (1748 x 264 x 245 mm)
 POLOHOVIS
 HRANICE PARCEL
 PARCELNÍ ČÍSLO
 ČÍSLO POPISNÉ
 KOORDINACE MORAVSKÁ – ZREALIZOVÁNO
 KOORDINACE LETECKÁ
 KOORDINACE DR. LUKÁŠOVÉ
 POZEMKY V HOSPODÁŘENÍ ÚMO OSTRAVA – JIH

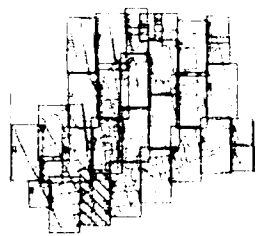


		DATUM: Červen 2022	
VYPRACOVAL:		STUPEŇ PD: DUR	
INVESTOR: T-Mobile Czech Republic a.s.		ZMĚNA:	
AKCE: FTTH Ostrava Jih_2		ZAKÁZKOVÉ Č.: 2020-04-002	
VÝKRES: Katastrální situace výkres		VÝKRES Č.: 1:1000	

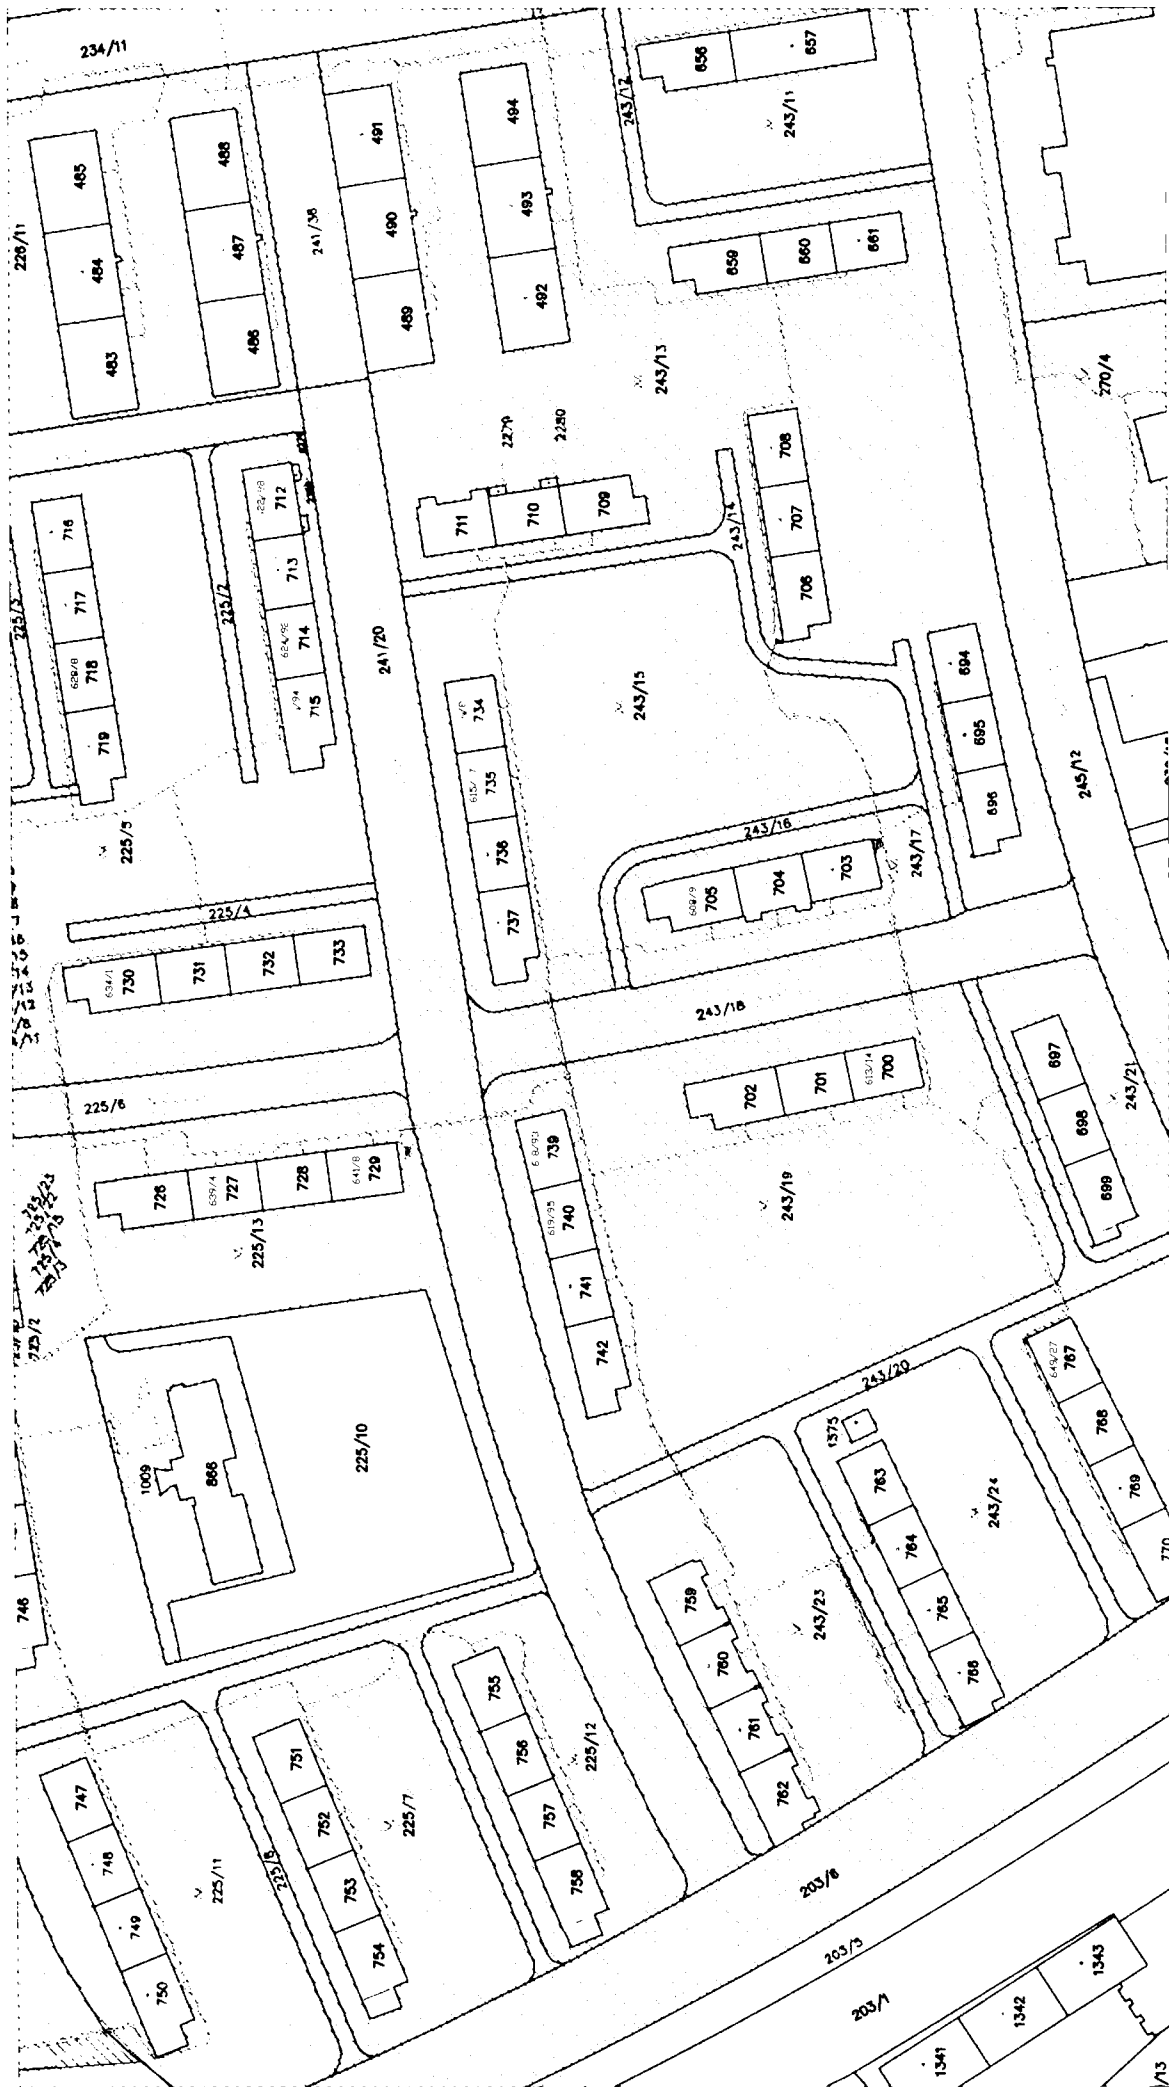

LEGENDA:

NAVRHOVANÁ TRASA (T-Mobile Czech Republic a.s.)
 PROTLAK POD KOMUNIKACI
 NOVÝ OPTICKÝ ROZVÁDEČ (1600 x 550 x 350 mm)
 ROZVÁDEČ TYPU ZB24/48 (1748 x 264 x 245 mm)
 POLOHOPIŠ
 HRANICE PARCEL
 PARCELNÍ ČÍSLO
 ČÍSLO POPISNÉ
 KOORDINACE MORAVSKÁ – ZREALIZOVÁNO
 KOORDINACE LETECKÁ
 KOORDINACE DR. LUKÁŠOVÉ
 POZEMKY V HOSPODÁŘENÍ OMO OSTRAVA – JIH

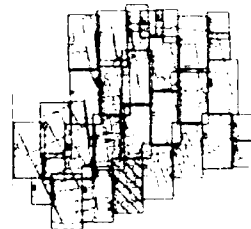

VYPRACOVAL:		SCHVÁLIL:		DATUM:	
Ing. [redacted]		[redacted]		Červen 2022	
INVESTOR:		STUPEŇ PD:		DUR	
T-Mobile Czech Republic a.s.		[redacted]		[redacted]	
AKCE:		ZMĚNA:		ZAKÁZKOVÉ Č.	
FTTH_Ostrava_Jih_2		[redacted]		2020-04-002	
VÝKRES:		MĚŘÍTKO:		VÝKRES Č.	
Katastrální situační výkres		1:1000		C.02.08	

955/1




LEGENDA:

NAVROVANÁ TRASA (T-Mobile Czech Republic a.s.)
 PROTAK POD KOMUNIKACI
 NOVÝ OPTICKÝ ROZVADEČ (1600 x 550 x 350 mm)
 ROZVADEČ TYPU ZB24/48 (1748 x 264 x 245 mm)
 POLOHOVIS
 HRANICE PARCEL
 PARCELNÍ ČÍSLO
 ČÍSLO POPISE
 KOORDINACE MORAVSKÁ – ZREALIZOVÁNO
 KOORDINACE LETECKÁ
 KOORDINACE DR. LUKÁŠOVÉ
 POZEMKY V HOSPODÁŘENÍ ÚMO OSTRAVA – JIH





		DATUM: Červen 2022	
VYPRACOVAL: Ing. [redacted]		SCHVÁLIL: [redacted]	
INVESTOR: T-Mobile Czech Republic a.s.		STUPĚŇ PD: DUR	
AKCE: FTTx_Ostrava_Jih_2		ZMĚNA: 2020-04-002	
VÝKRES: Katastrální situační výkres		VÝKRES Č.: 1:1000	
InfoTel, spol. s r.o., Novotná 18, 628 00 Brno		ZAKAZKOVÉ Č.: 2020-04-002	
MĚŘÍTKO: 1:1000		VÝKRES Č.: C.02.09	

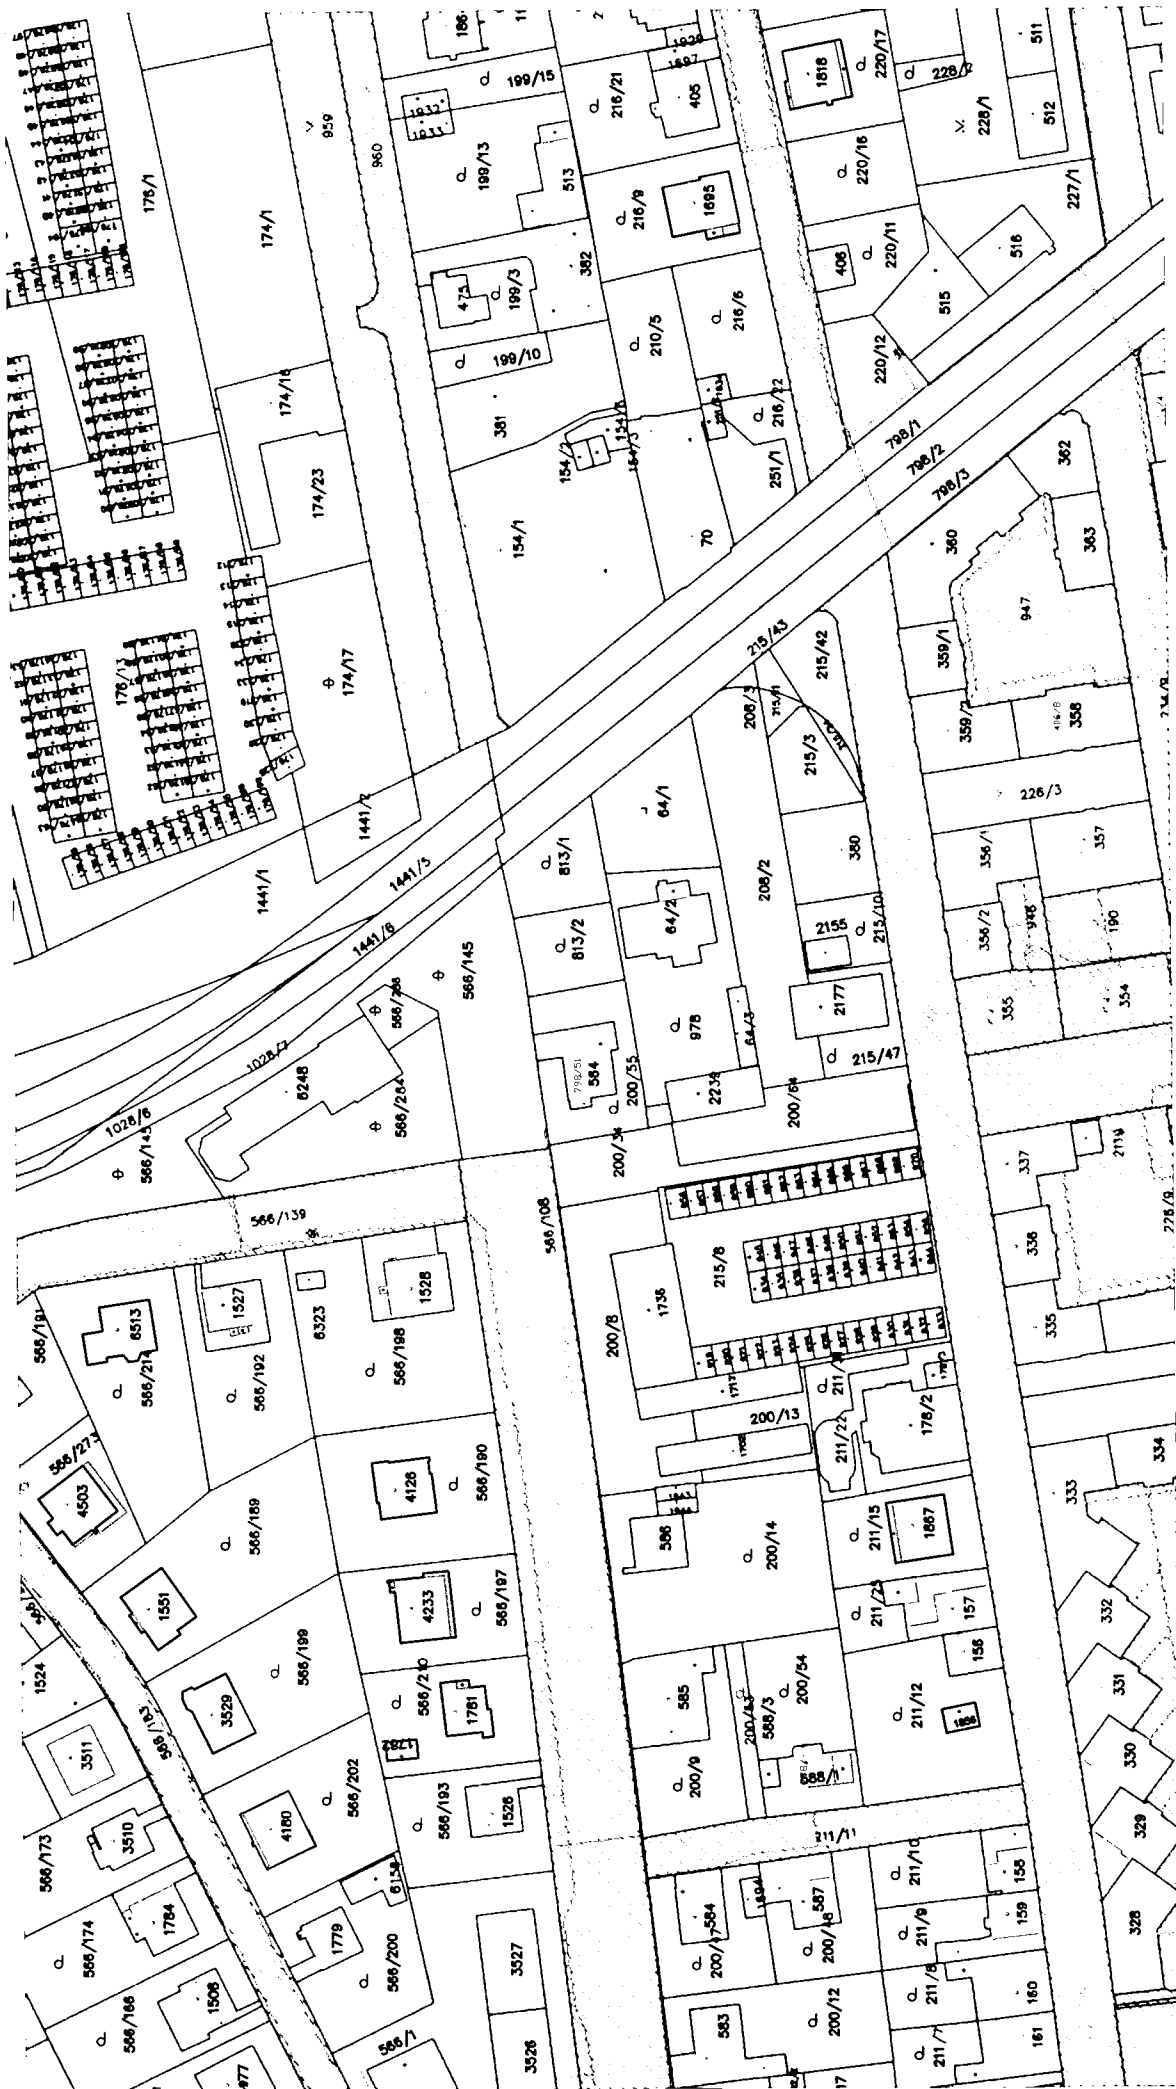

LEGENDA:

NAVROVANÁ TRASA (T-Mobile Czech Republic a.s.)
 PROTIAK POD KOMUNIKACI
 NOVÝ OPTICKÝ ROZVÁDEČ (1600 x 550 x 350 mm)
 ROZVÁDEČ TYPU ZB24/48 (1748 x 264 x 245 mm)
 POLOHOVIS
 HRANICE PARCEL
 PARCELNÍ ČÍSLO
 ČÍSLO POPISE
 KOORDINACE MORAVSKÁ – ZREALIZOVÁNO
 KOORDINACE LETECKÁ
 KOORDINACE DR. LUKÁŠOVÉ
 POZEMKY V HOSPODÁŘENÍ ÚMO OSTRAVA – JIH

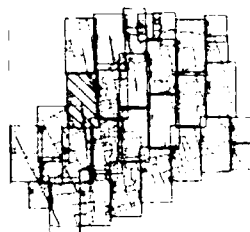


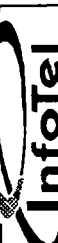 Infotel TELKOMUNIKAČNÍ SLUŽBY		DATUM: Červen 2022 STUPĚŇ PD: DUR	
VYPRACOVAL: Ing. [redacted]	SCHVÁLIL: [redacted]	INVESTITOR: T-Mobile Czech Republic a.s.	AKCE: FTTH_Ostrava_Jih_2
InfoTel spol. s r.o., Novotná 18, 602 00 Brno		ZMĚNA: 2020-04-002	VÝKRES: C.02.10
Katastrální situace výkres		VÝKRES: 1:1000	




LEGENDA:

NAVRHOVANÁ TRASA (T-Mobile Czech Republic a.s.)
 PROTLAK POD KOMUNIKACÍ
 NOVÝ OPTICKÝ ROZVÁDEČ (1600 x 550 x 350 mm)
 ROZVÁDEČ TYPU ZB24/48 (1748 x 264 x 245 mm)
 POLOHOUPIS
 HRANICE PARCEL
 PARCELNÍ ČÍSLO
 ČÍSLO POPISNÉ
 KOORDINACE MORAVSKÁ – ZREALIZOVANO
 KOORDINACE LETECKÁ
 KOORDINACE DR. LUKAŠOVÉ
 POZEMKY V HOSPODÁŘENÍ ÚMO OSTRAVA – JIH

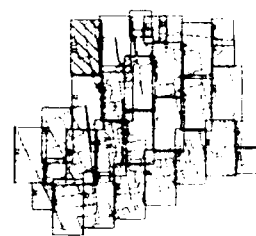


Infotel TELEKOMUNICAČNÍ SLUŽBY Infotel, spol. s r.o., Novojičská 18, 602 00 Brno		DATUM: Červen 2022
VYPRACOVAN: Ing. [redacted] INVESTOR: T-Mobile Czech Republic a.s. AKCE: FTTH_Ostrava_jih_2	SCHVÁL: [redacted] STUPEŇ PO: DUR	ZMĚNA: 2020-04-002 MĚŘÍTKO: 1:1000 VÝKRES: Katastrální situace výkres

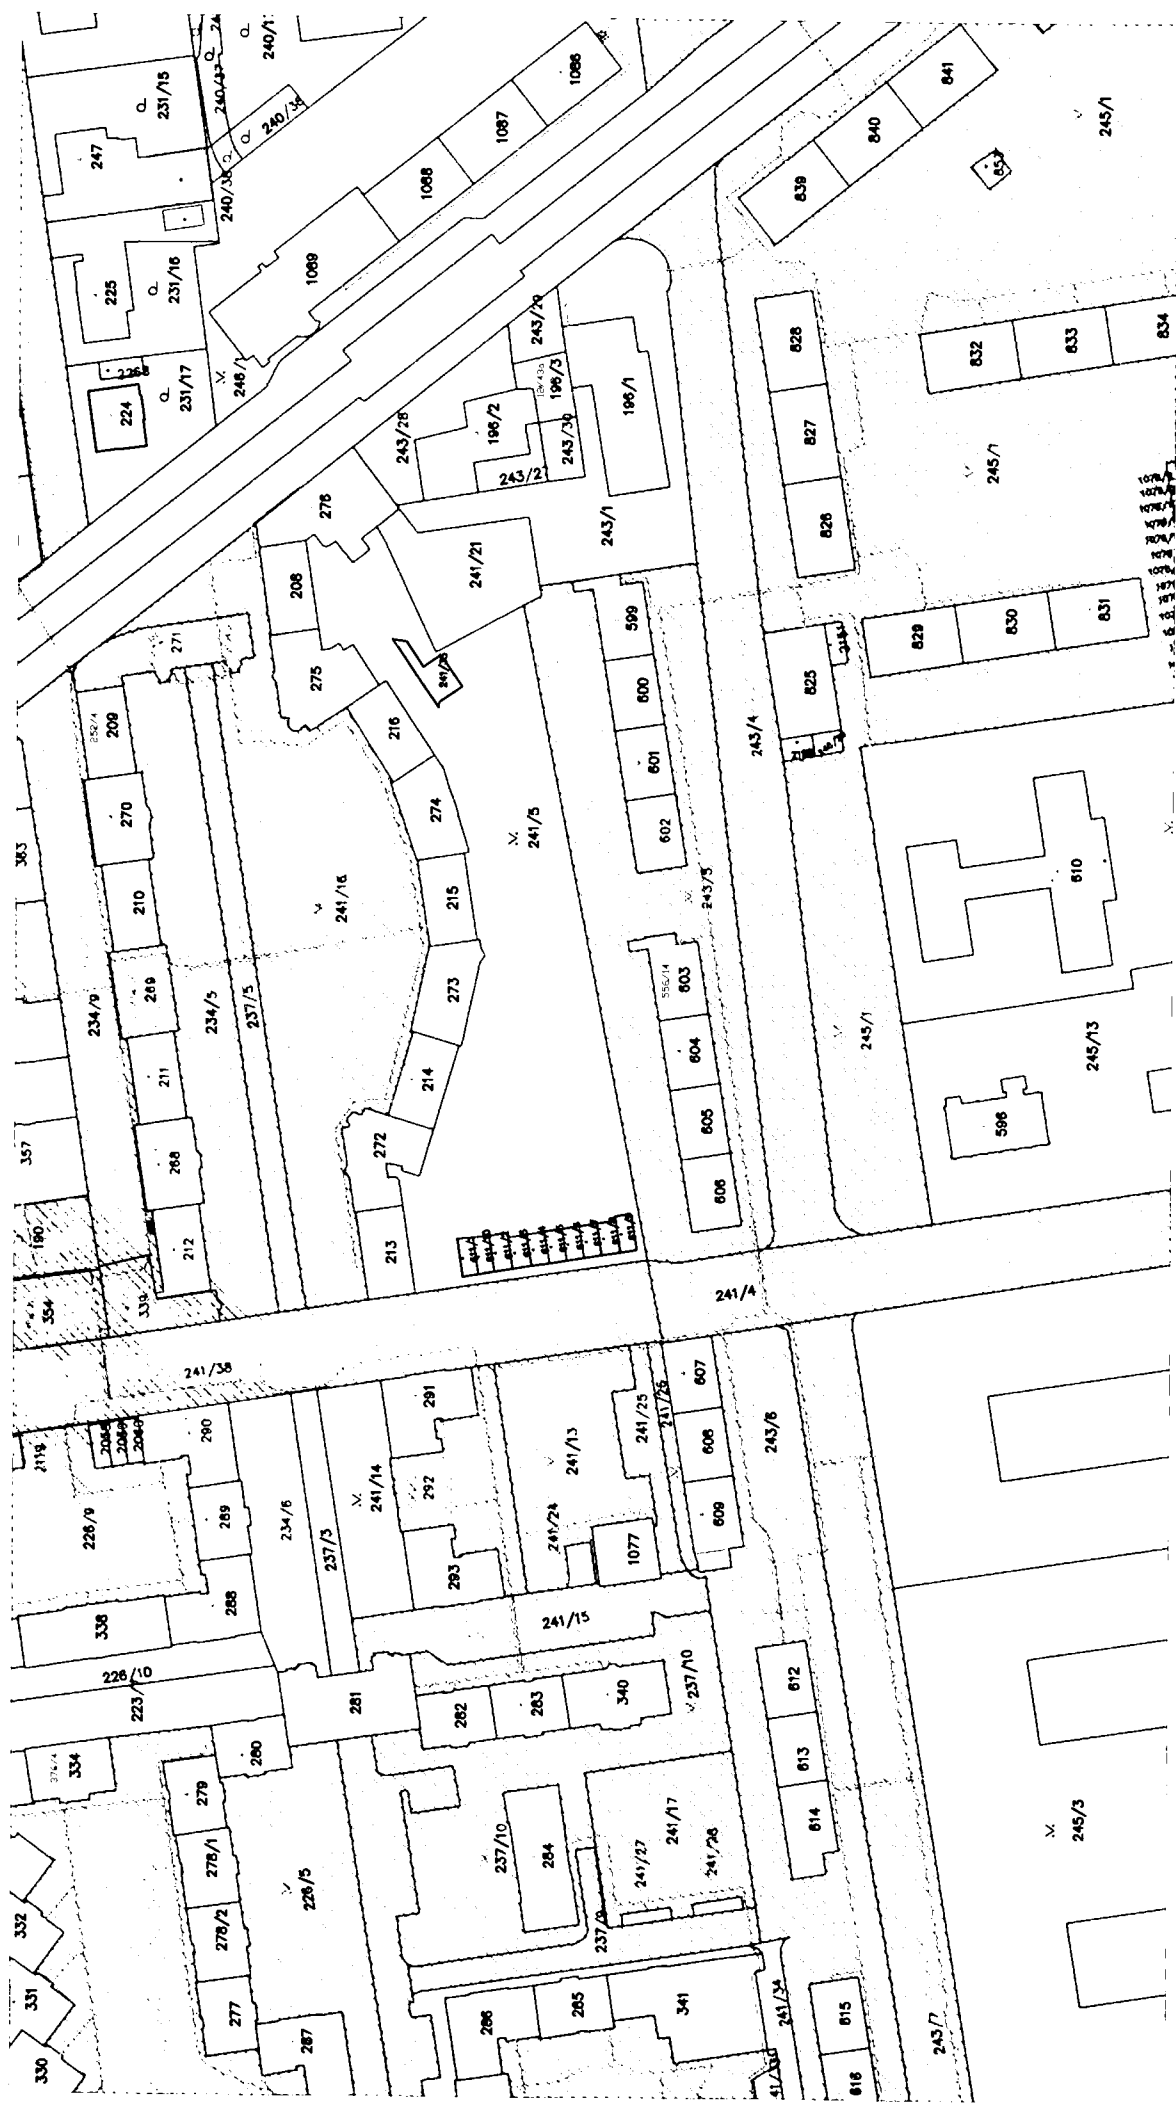

LEGENDA:

NAVROVANÁ TRASA (T-Mobile Czech Republic a.s.)
 PROTÁK POD KOMUNIKACI
 NOVÝ OPTICKÝ ROZVADEČ (1600 x 550 x 350 mm)
 ROZVADEČ TYPU ZB24/48 (1748 x 264 x 245 mm)
 POLOHOPIŠ
 HRANICE PARCEL
 PARCELNÍ ČÍSLO
 ČÍSLO POPIŠNÉ
 KOORDINACE MORAVSKÁ - ZREALIZOVÁNO
 KOORDINACE LETECKÁ
 KOORDINACE DR. LUKÁŠOVÉ
 POZEMKY V HOSPODÁŘENÍ ÚMO OSTRAVA - JIH


 Infotel TELEKOMUNIKAČNÍ SLUŽBY		DATUM: Červen 2022	
VYPRACOVAL: Ing. [redacted]		STUPEŇ PD: DUR	
INVESTOR: T-Mobile Czech Republic a.s.		ZMĚNA: 2020-04-002	
AKCE: FTTH_Ostrava_Jih_2		MĚŘITKO: 1:1000	
VÝKRES: Katastrální situační výkres		VÝKRES Č. C.02.12	

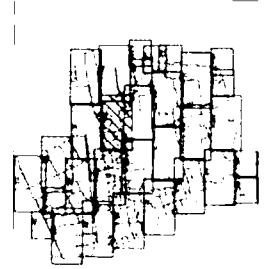




LEGENDA:

NAVROVANÁ TRASA (T-Mobile Czech Republic a.s.)
PROTLAK POD KOMUNIKACI
NOVÝ OPTICKÝ ROZVADEČ (1600 x 550 x 350 mm)
ROZVADEČ TYPU ZB24/48 (1748 x 264 x 245 mm)
POLOHOPIŠ
HRANICE PARCEL
PARCELNÍ ČÍSLO
ČÍSLO POPIŠNÉ
KOORDINACE MORAVSKÁ - ZREALIZOVANO
KOORDINACE LETECKÁ
KOORDINACE DR. LUKAŠOVÉ
POZEMKY V HOSPODÁŘENÍ ÚMO OSTRAVA -- JIH

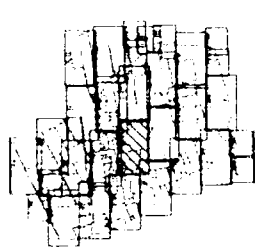


VYPRACOVAL: Ing. [redacted]	SCHVÁLIL: [redacted]	DATUM: červen 2022
INVESTOR: T-Mobile Czech Republic a.s.		STUPĚŇ PD: DUR
ANOTACE: FTTH Ostrava Jih 2		ZAKÁZKOVÉ Č.: 2020-04-002
VÝKRES: Katastrální situační výkres	MĚŘÍTKO: 1:1000	VÝKRES Č.: C.02.13

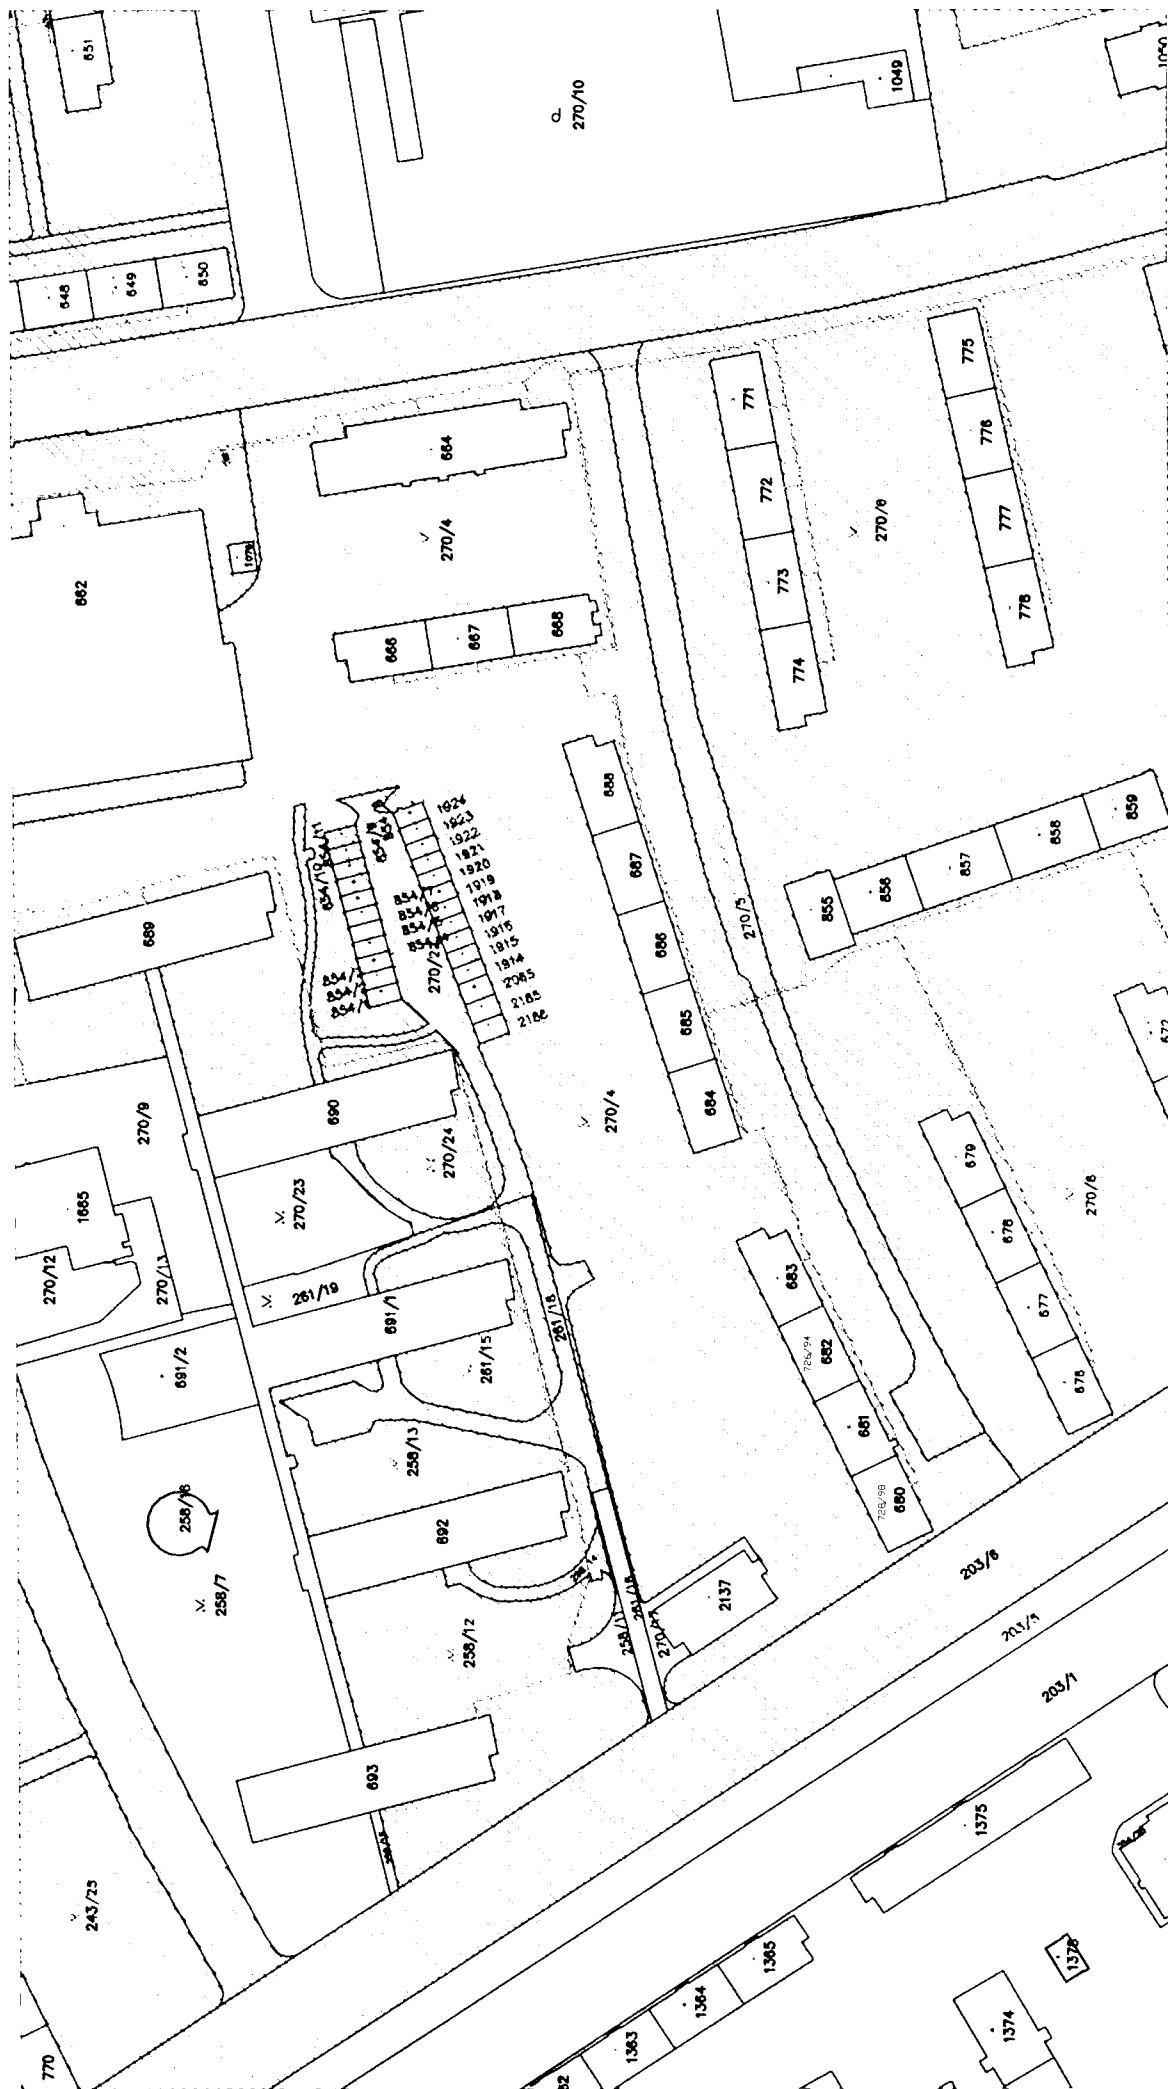

LEGENDA:

NAVROVANÁ TRASA (T-Mobile Czech Republic a.s.)
 PROTLAK POD KOMUNIKACI
 NOVÝ OPTICKÝ ROZVADEČ (1600 x 550 x 350 mm)
 ROZVADEČ TYPU ZB24/48 (1748 x 264 x 245 mm)
 POLOHOPIŠ
 HRANICE PARCEL
 PARCELNÍ ČÍSLO
 ČÍSLO POPISNÉ
 KOORDINACE MORAVSKÁ – ZREALIZOVÁNO
 KOORDINACE LETECKÁ
 KOORDINACE DR. LUKÁŠOVÉ
 POZEMKY V HOSPODÁŘENÍ GMO OSTRAVA – JIH

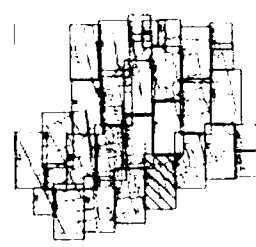


		DATUM: Červen 2022 STUPEŇ PD: DUR	
VYPRACOVANÉ: Ing. [redacted] INVESTOR: T-Mobile Czech Republic a.s. AKCE: FTTH_Ostrava_Jih_2 VÝKRES: Katastrální situační výkres		InfoTel spol. s r.o., Novobřežská 18, 628 00 Brno ZMĚNA: ZAKÁZKOVÉ Č.: 2020-04-002 VÝKRES Č.: C.02.14	



LEGENDA:

NAVRHOVANÁ TRASA (T-Mobile Czech Republic a.s.)
 PROTILAK POD KOMUNIKACI
 NOVÝ OPTICKÝ ROZVÁDEČ (1600 x 550 x 350 mm)
 ROZVÁDEČ TYPU ZB24/48 (1748 x 264 x 245 mm)
 POLOHOVÝ
 HRANICE PARCEL
 PARCELNÍ ČÍSLO
 ČÍSLO POPISNÉ
 KOORDINACE MORAVSKÁ – ZREALIZOVÁNO
 KOORDINACE LETECKÁ
 KOORDINACE DR. LUKÁŠOVÉ
 POZEMKY V HOSPODÁŘENÍ ÚMO OSTRAVA – JIH

		Infotel, spol. s r.o., Nová Bělá 18, 628 00 Brno ZNAČKOVÝ Č. 2020-04-002 VYKRES Č. 1:1000 C.02.15	
VYPRACOVAL: Ing. [redacted]	SCHVÁLIL: [redacted]	DATUM: červen 2022	STUPEŇ PD: DUR
INVESTOR: T-Mobile Czech Republic a.s.		AKCE: FTTH_Ostrava_Jih_2	
VYKRES: Katastrální situace výkres		MĚŘÍTKO: 1:1000	

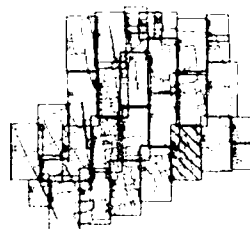





LEGENDA:

NAVRHOVANÁ TRASA (T-Mobile Czech Republic a.s.)
 PROTLAK POD KOMUNIKACI
 NOVÝ OPTICKÝ ROZVADEČ (1600 x 550 x 350 mm)
 ROZVADEČ TYPU ZB24/48 (1748 x 264 x 245 mm)
 POLOHOPIŠ
 HRANICE PARCEL
 PARCELNÍ ČÍSLO
 ČÍSLO POPISNÉ
 KOORDINACE MORAVSKÁ – ZREALIZOVANO
 KOORDINACE LETECKÁ
 KOORDINACE DR. LUKÁŠOVÉ
 POZEMKY V HOSPODÁŘENÍ OMO OSTRAVA – JIH

VYPRACOVAL: Ing. [REDACTED]	SCHVÁLIL: [REDACTED]	DATUM: Červen 2022
INVESTOR: T-Mobile Czech Republic a.s.	STUPEŇ A PD: DUR	
AKCE: FTTH_Ostrava_Jih_2	ZMĚNA: 2020-04-002	
VÝKRES: Katastrální situace výkres	MĚŘITVO: 1:1000	


Infotel spol. s r.o., Nová 18, 629 00 Brno
 Infotel TELEKOMUNIKAČNÍ SLUŽBY
 ZMĚNA:
 VÝKRES Č.

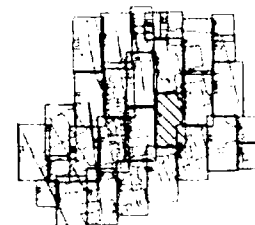

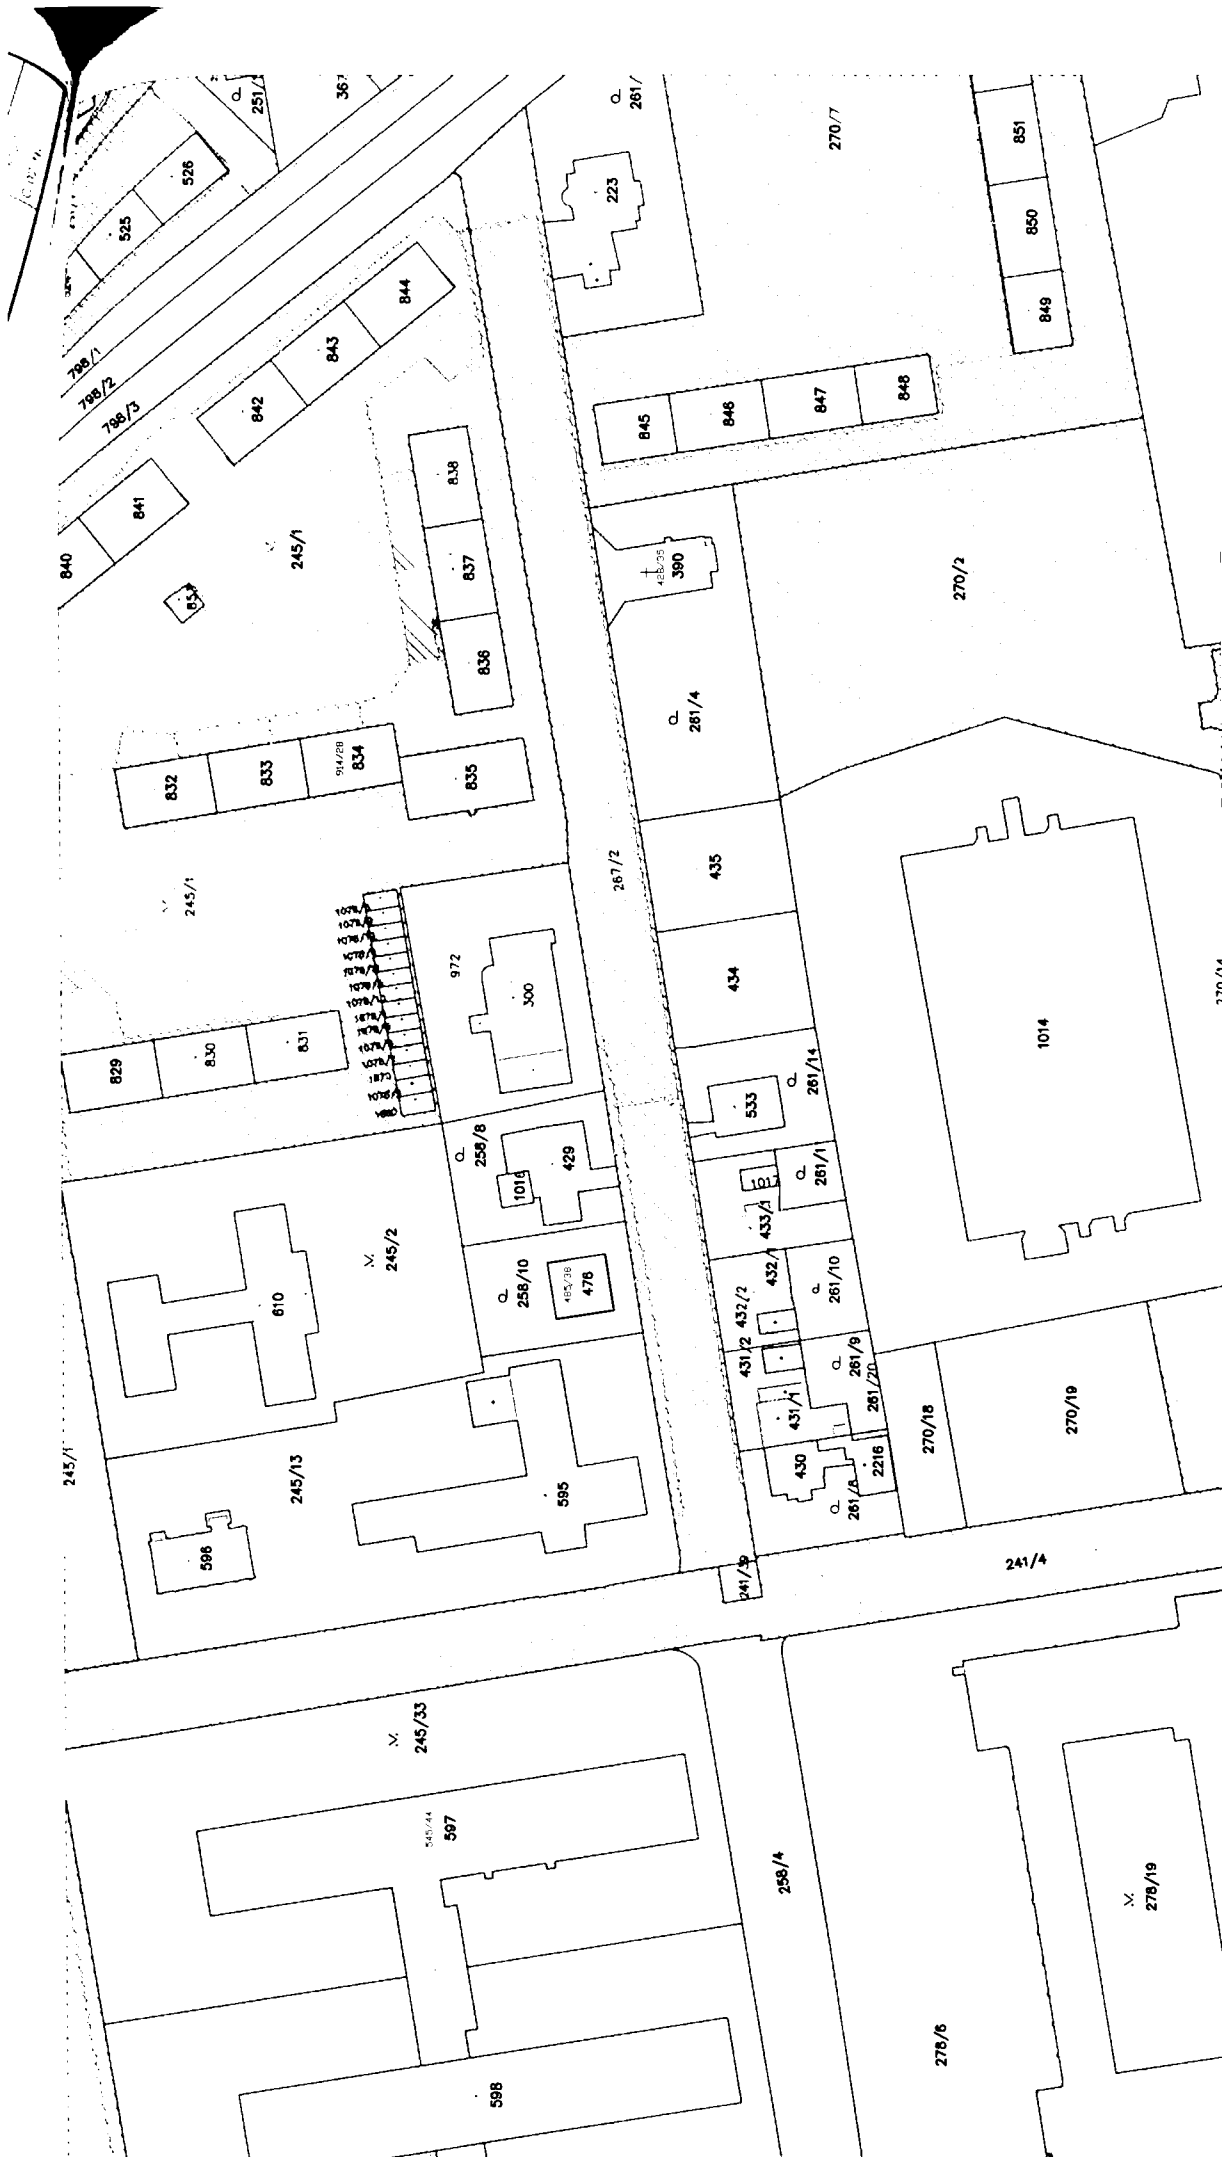

LEGENDA:

NAVROVANÁ TRASA (T-Mobile Czech Republic a.s.)
 PROTÁK POD KOMUNIKACI
 NOVÝ OPTICKÝ ROZVÁDEČ (1600 x 550 x 350 mm)
 ROZVÁDEČ TYPU ZB24/48 (1748 x 264 x 245 mm)
 POLOHOVIS
 HRANICE PARCEL
 PARCELNÍ ČÍSLO
 ČÍSLO POPIŠNÉ
 KOORDINACE MORAVSKÁ – ZREALIZOVÁNO
 KOORDINACE LETECKÁ
 KOORDINACE DR. LUKAŠOVÉ
 POZEMKY V HOSPODÁŘENÍ ÚMO OSTRAVA – JIH

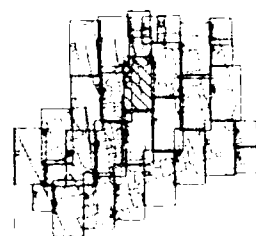


 Infotel TELEKOMUNIKAČNÍ SLUŽBY		DATUM: červen 2022 STUPEŇ PD: DUR	
VYPRACOVAL: Ing. [redacted] INVESTOR: T-Mobile Czech Republic a.s. AKCE: FTTH_Ostrava_Jih_2		ZAKÁZKOVÉ Č.: 2020-04-002 MĚŘITKO: VÝKRES: 1:1000 KATASTRÁLNÍ situace výkres	




LEGENDA:

NAVRHOVANÁ TRASA (T-Mobile Czech Republic a.s.)
 PROTLAK POD KOMUNIKACÍ
 NOVÝ ORIGINÁLNÍ ROZVADEČ (1600 x 550 x 350 mm)
 ROZVADEČ TYPU ZB24/48 (1748 x 264 x 245 mm)
 POLOHOVÁNÍ
 HRANICE PARCEL
 PARCELNÍ ČÍSLO
 ČÍSLO POPISNE
 KOORDINACE MORAVSKÁ – ZREALIZOVANO
 KOORDINACE LETECKÁ
 KOORDINACE DR. LUKAŠOVÉ
 POZEMKY V HOSPODÁŘENÍ ÚMO OSTRAVA – JIH

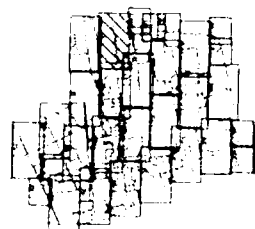


		Infol, spol. s r.o., Novobátaršká 18, 628 00 Brno ZAKÁZKOVÉ Č.: 2020-04-002 VÝKRES Č.: C.02.18	
VYPRACOVANÝ: Ing. [redacted]	DATUM: Červen 2022	SCHVÁLIL: [redacted]	STUPEŇ PD: DUR
INVESTOR: T-Mobile Czech Republic a.s.	AKCE: FTTH_Ostrava_Jih_2	VÝKRES: Katastrální situace výkres	MĚŘÍTKO: 1:1000

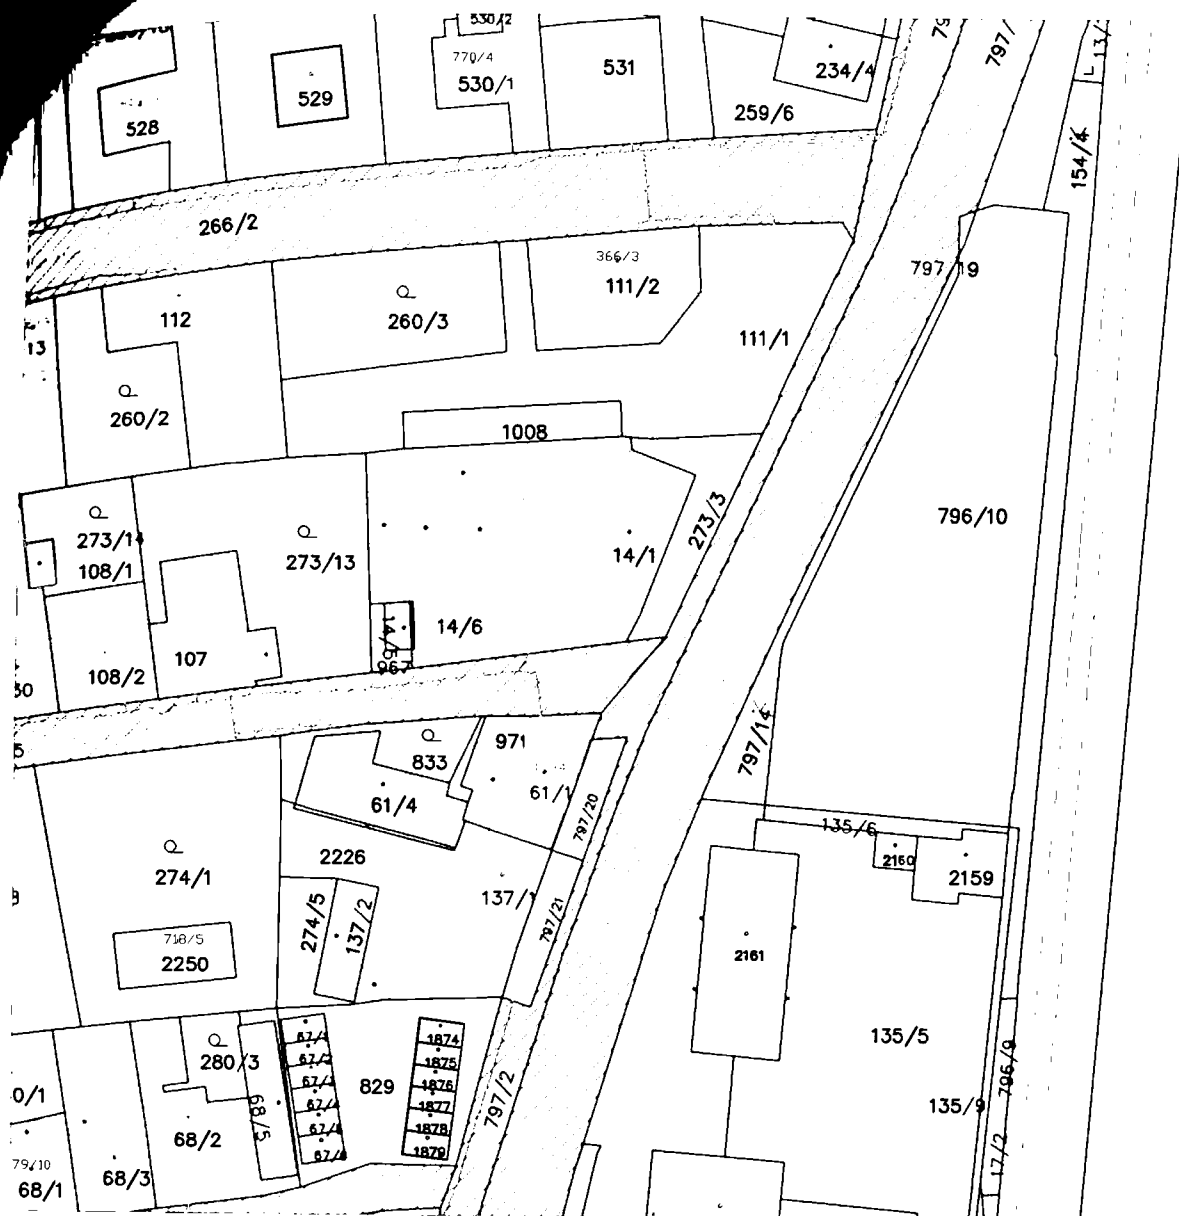

LEGENDA:

NAVROVANÁ TRASA (T-Mobile Czech Republic a.s.)
 PROTLAK POD KOMUNIKACÍ
 NOVÝ OPTICKÝ ROZVADĚČ (1600 x 550 x 350 mm)
 NOVÝ ROZVADĚČ TYPU ZB24/48 (1748 x 264 x 245 mm)
 POLOHOVIS
 HRANICE PARCEL
 PARCELNÍ ČÍSLO
 ČÍSLO POPISNÉ
 KOORDINACE MORAVSKÁ – ZREALIZOVÁNO
 KOORDINACE LETECKÁ
 KOORDINACE DR. LUKÁŠOVÉ
 POZEMKY V HOSPODAŘENÍ ÚMO OSTRAVA – JIH

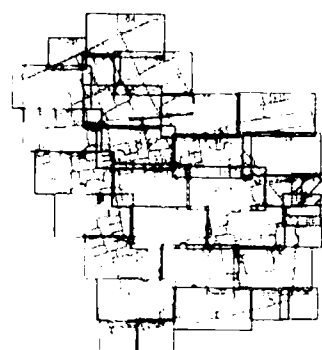

VYPRACOVAL: Ing. [REDACTED]	SCHVÁLIL: [REDACTED]	DATUM: Červen 2022	 InfoTel, spol. s r.o., Novolišeňská 18, 628 00 Brno
INVESTOR: T-Mobile Czech Republic a.s.	STUPEŇ PD: DUR	ZMĚNA: --	
AKCE: FTTH_Ostrava_Jih_2	VÝKRES: Katastrální situační výkres	MĚŘÍTKO: 1:1000	VÝKRES Č.: C.02.19



LEGENDA:

NAVRHOVANÁ TRASA (T-Mobile Czech Republic a.s.)
 PROTLAK POD KOMUNIKACÍ
 NOVÝ OPTICKÝ ROZVADEČ (1600 x 550 x 350 mm)
 NOVÝ ROZVADEČ TYPU ZB24/48 (1748 x 264 x 245 mm)
 POLOHOVIS
 HRANICE PARCEL
 PARCELNÍ ČÍSLO
 ČÍSLO POPISNÉ
 KOORDINACE MORAVSKÁ – ZREALIZOVÁNO
 KOORDINACE LETECKÁ
 KOORDINACE DR. LUKÁŠOVÉ
 POZEMKY V HOSPODAŘENÍ ÚMO OSTRAVA – JIH



VYPRACOVAL: Ing. [REDACTED]	SCHVÁLIL: [REDACTED]	DATUM: Červen 2022	 InfoTel TELEKOMUNIKAČNÍ SLUŽBY
INVESTOR: T-Mobile Czech Republic a.s.		STUPEŇ PD: DUR	
AKCE: FTTH_Ostrava_Jih_2			InfoTel, spol. s r.o., Novolíšeňská 18, 628 00 Brno
VÝKRES: Katastrální situační výkres			ZMĚNA: -- MĚŘÍTKO: 1:1000
			ZAKÁZKOVÉ Č.: 2020-04-002 VÝKRES Č.: C.02.20



LEGENDA:

NAVRHOVANÁ TRASA (T-Mobile Czech Republic a.s.)
 PROTĚK POD KOMUNIKACÍ
 NOVÝ OPTICKÝ ROZVADĚČ (1600 x 550 x 350 mm)
 NOVÝ ROZVADĚČ TYPU ZB24/48 (1748 x 264 x 245 mm)
 POLOHOVIS
 HRANICE PARCEL
 PARCELNÍ ČÍSLO
 ČÍSLO POPISNÉ
 KOORDINACE MORAVSKÁ – ZREALIZOVÁNO
 KOORDINACE LETECKÁ
 KOORDINACE DR. LUKÁŠOVÉ
 POZEMKY V HOSPODÁŘENÍ ÚMO OSTRAVA – JIH

956/1




VYPRACOVAL: Ing. [REDACTED]	SCHVÁLIL: [REDACTED]	DATUM: Červen 2022	 InfoTel TELEKOMUNIKAČNÍ SLUŽBY	
INVESTOR: T-Mobile Czech Republic a.s.	STUPEŇ PD: DUR	InfoTel spol. s r.o., Novolišeňská 18, 628 00 Brno		
AKCE: FTTH_Ostrava_Jih_2			ZMĚNA: --	ZAKÁZKOVÉ Č.: 2020-04-002
VÝKRES: Katastrální situační výkres			MĚŘITKO: 1:1000	VÝKRES Č.: C.02.21



LEGENDA:

NAVRHOVANÁ TRASA (T-Mobile Czech Republic a.s.)
 PROTĚK POD KOMUNIKACÍ
 NOVÝ OPTICKÝ ROZVADĚČ (1600 x 550 x 350 mm)
 NOVÝ ROZVADĚČ TYPU ZB24/48 (1748 x 264 x 245 mm)
 POLOHOVIS
 HRANICE PARCEL
 PARCELNÍ ČÍSLO
 ČÍSLO POPISNÉ
 KOORDINACE MORAVSKÁ – ZREALIZOVÁNO
 KOORDINACE LETECKÁ
 KOORDINACE DR. LUKÁŠOVÉ
 POZEMKY V HOSPODÁŘENÍ ÚMO OSTRAVA – JIH

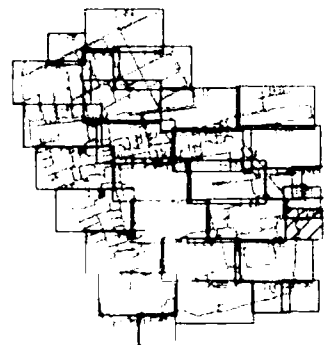

VYPRACOVAL: Ing. [REDACTED]	SCHVÁLIL: [REDACTED]	DATUM: Červen 2022	 InfoTel TELEKOMUNIKAČNÍ SLUŽBY InfoTel, spol. s r.o., Novolišeňská 18, 628 00 Brno	
INVESTOR: T-Mobile Czech Republic a.s.	STUPEŇ PD: DUR			
AKCE: FTTH_Ostrava_Jih_2			ZMĚNA: --	ZAKÁZKOVÉ Č.: 2020-04-002
VÝKRES: Katastrální situační výkres			MĚŘITKO: 1:1000	VÝKRES Č.: C.02.22



LEGENDA:


NAVRHOVANÁ TRASA (T-Mobile Czech Republic a.s.)
 PROTLAK POD KOMUNIKACI
 NOVÝ OPTICKÝ ROZVÁDEČ (1600 x 550 x 350 mm)
 ROZVÁDEČ TYPU Z824/48 (1748 x 264 x 245 mm)
 POLOHOVÝS
 HRANICE PARCELE
 PARCELNÍ ČÍSLO
 ČÍSLO POPISE
 KOORDINACE MORAVSKÁ - ZREALIZOVÁNO
 KOORDINACE LETECKÁ
 KOORDINACE DR. LUKÁŠOVÉ
 POZEMKY V HOSPODÁŘENÍ ÚMO OSTRAVA - JIH



VYPRACOVAL:	SCHVÁLIL:	DATUM:
Ing. [redacted]	[redacted]	Červen 2022
INVESTOR:	STUPĚŇ PD:	
T-Mobile Czech Republic a.s.	DUR	
AKCE:	ZMĚNA	ZAKÁZKOVÉ Č.
FTTH_Ostrava_jih_2		2020-04-002
VÝKRES:	MĚŘÍTKO:	VÝKRES Č.
Katastrální situační výkres	1:1000	C.02.23




Infotel, spol. s r.o., Nováky 18, 628 00 Brno
 IČO: 252 23 1234

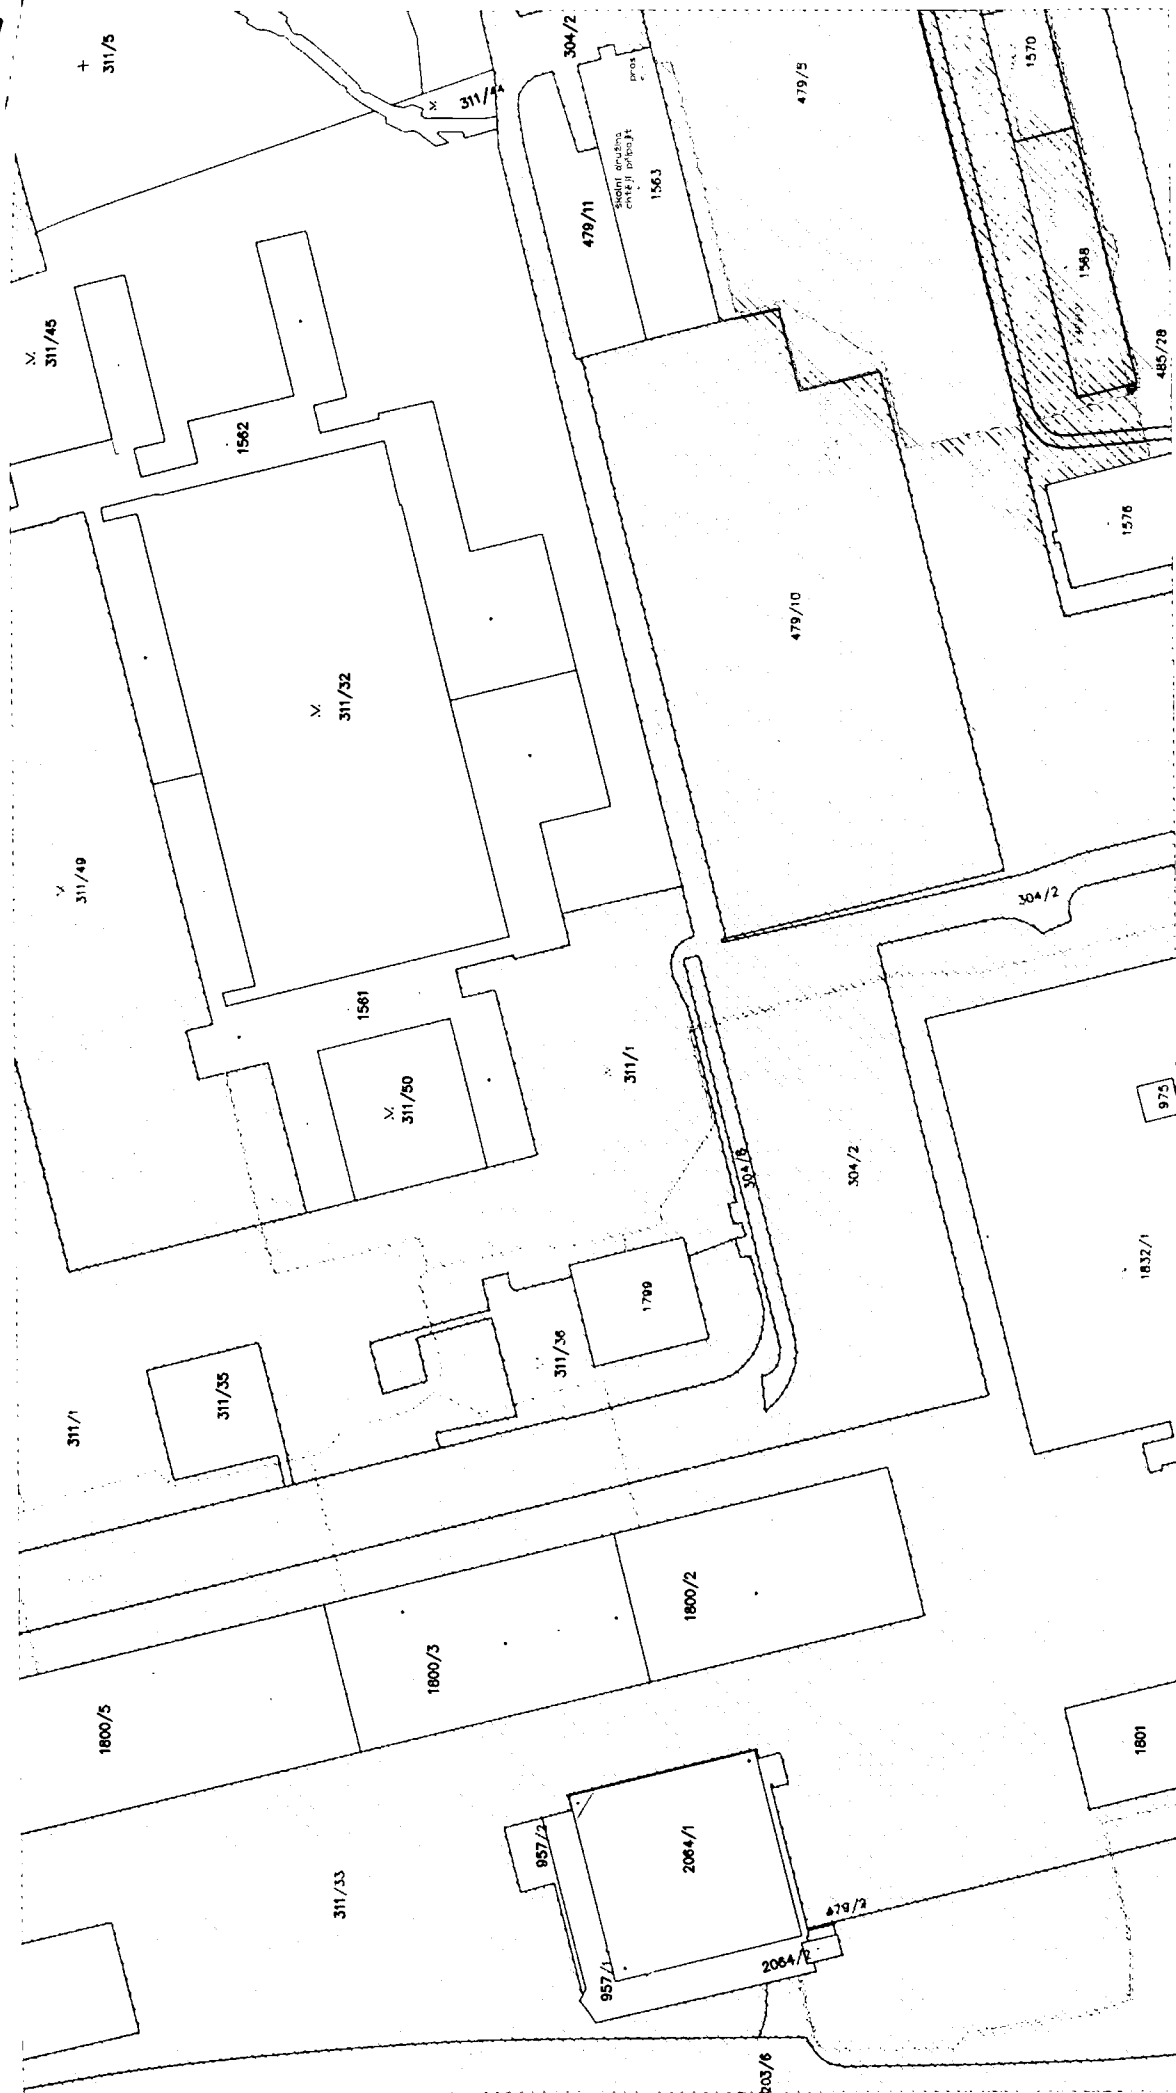


LEGENDA:

NAVRHOVANÁ TRASA (T-Mobile Czech Republic a.s.)
 PROTLAK POD KOMUNIKACI
 NOVÝ OPTICKÝ ROZVADEČ (1600 x 550 x 350 mm)
 ROZVADEČ TYPU ZB24/48 (1748 x 264 x 245 mm)
 POLOHOUPIS
 HRANICE PARCEL
 ČÍSLO POPISNÉ
 PARCELNÍ ČÍSLO
 KOORDINACE MORAVSKÁ – ZREALIZOVÁNO
 KOORDINACE LETECKÁ
 KOORDINACE DR. LUKÁŠOVÉ
 POZEMKY V HOSPODÁŘENÍ ÚMO OSTRAVA – JIH

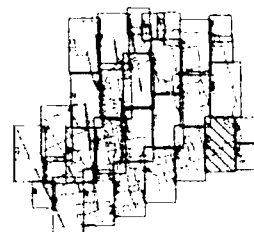


VYPRACOVAL:		SCHVÁLIL:		DATUM:	
Ing. [redacted]		[redacted]		Červen 2022	
INVESTOR:		STUPEŇ PD:		DUR:	
T-Mobile Czech Republic a.s.					
AKCE:		ZMĚNA:		ZAKÁZKOVÉ Č.:	
FTTH_Ostrava_Jih_2				2020-04-002	
VÝKRES:		MĚŘÍTKO:		VÝKRES Č.:	
Katastrální situační výkres		1:1000		C.02.25	

InfoTel
 TELEKOMUNIKAČNÍ SLUŽBY
 InfoTel, spol. s r.o., Novolázeňská 16, 628 00 Brno

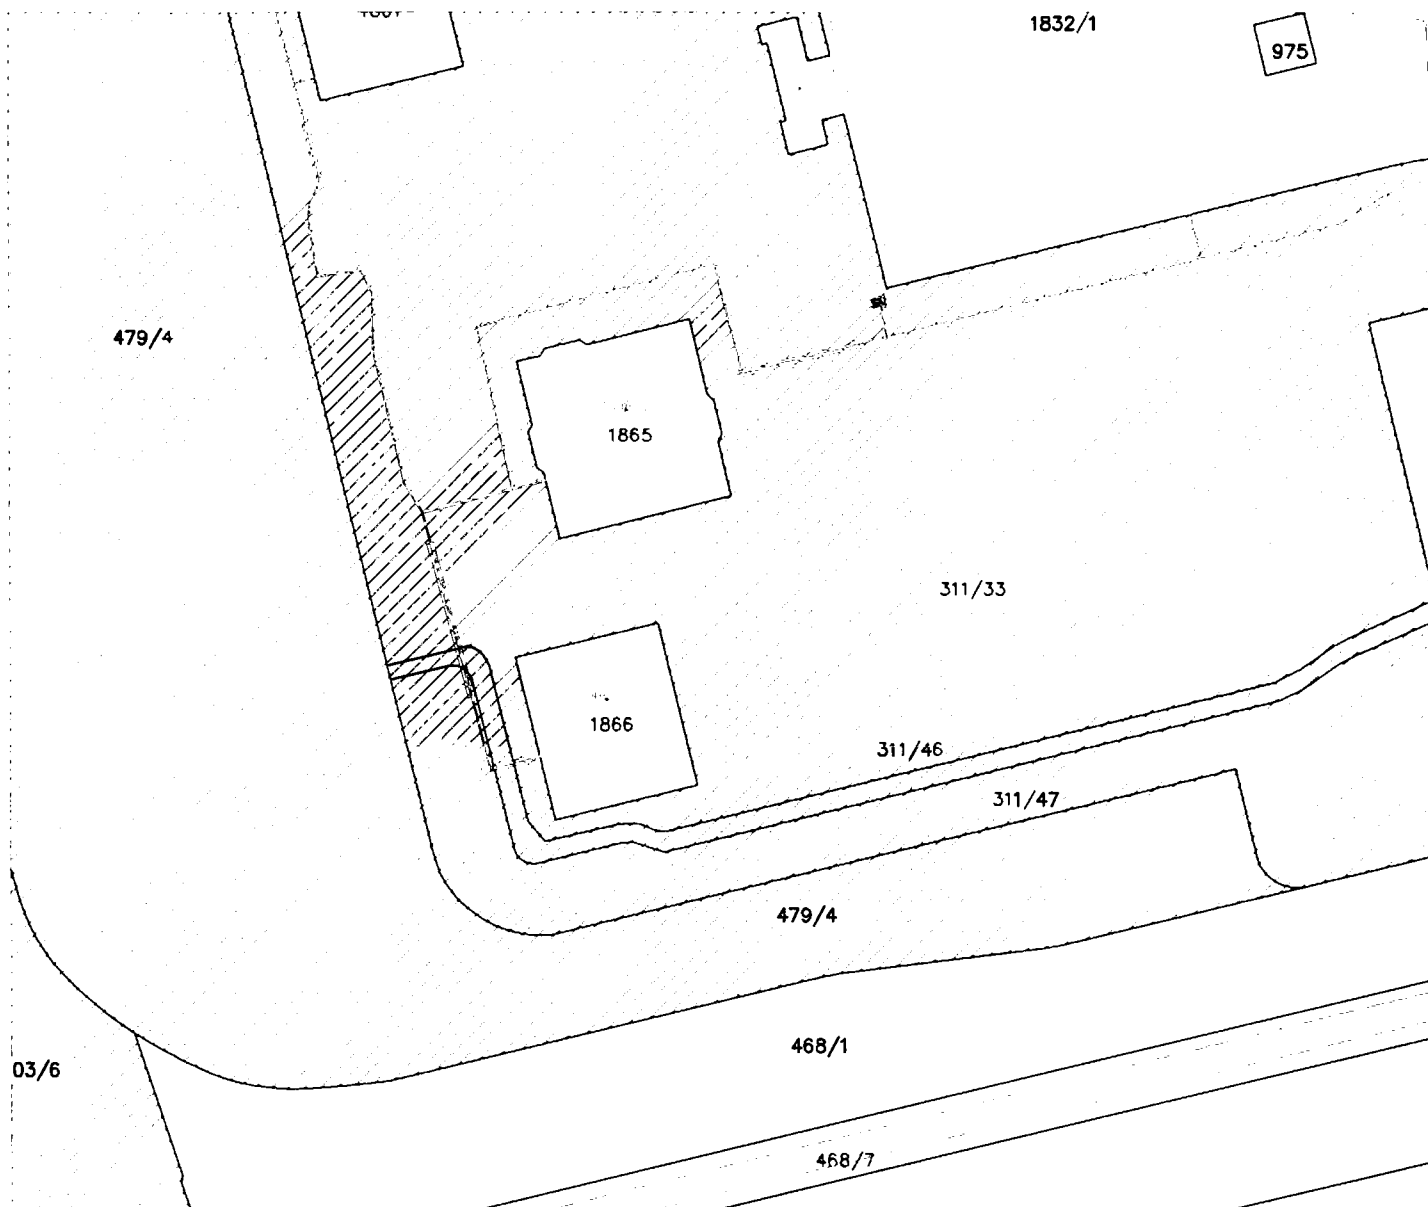


LEGENDA:

---	NAVRHOVANÁ TRASA (T-Mobile Czech Republic a.s.)
■	PROTLAK POD KOMUNIKACI
---	NOVÝ OPTICKÝ ROZVADEČ (1600 x 550 x 350 mm)
---	NOVÝ ROZVADEČ TYPU ZB24/48 (1748 x 264 x 245 mm)
---	POLOHOPIS
---	HRANICE PARCEL
---	PARCELNÍ ČÍSLO
---	ČÍSLO POPISNÉ
---	KOORDINACE MORAVSKÁ – ZREALIZOVÁNO
---	KOORDINACE LETECKÁ
---	KOORDINACE DR. LUKÁŠOVÉ
---	POZEMKY V HOSPODAŘENÍ ÚMO OSTRAVA – JIH

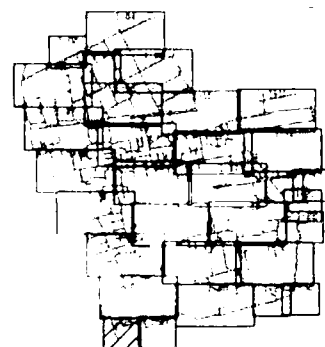

VYPRACOVAL: Ing. [REDACTED]	SCHVÁLIL: [REDACTED]	DATUM: Červen 2022	 InfoTel TELEKOMUNIKAČNÍ SLUŽBY	
INVESTOR: T-Mobile Czech Republic a.s.		STUPEŇ PD: DUR		
AKCE: FTTH_Ostrava_Jih_2			ZMĚNA: --	ZAKÁZKOVÉ Č.: 2020-04-002
VÝKRES: Katastrální situační výkres			MĚŘITKO: 1:1000	VÝKRES Č.: C.02.26

InfoTel, spol. s r.o., Novolíšeňská 18, 628 00 Brno

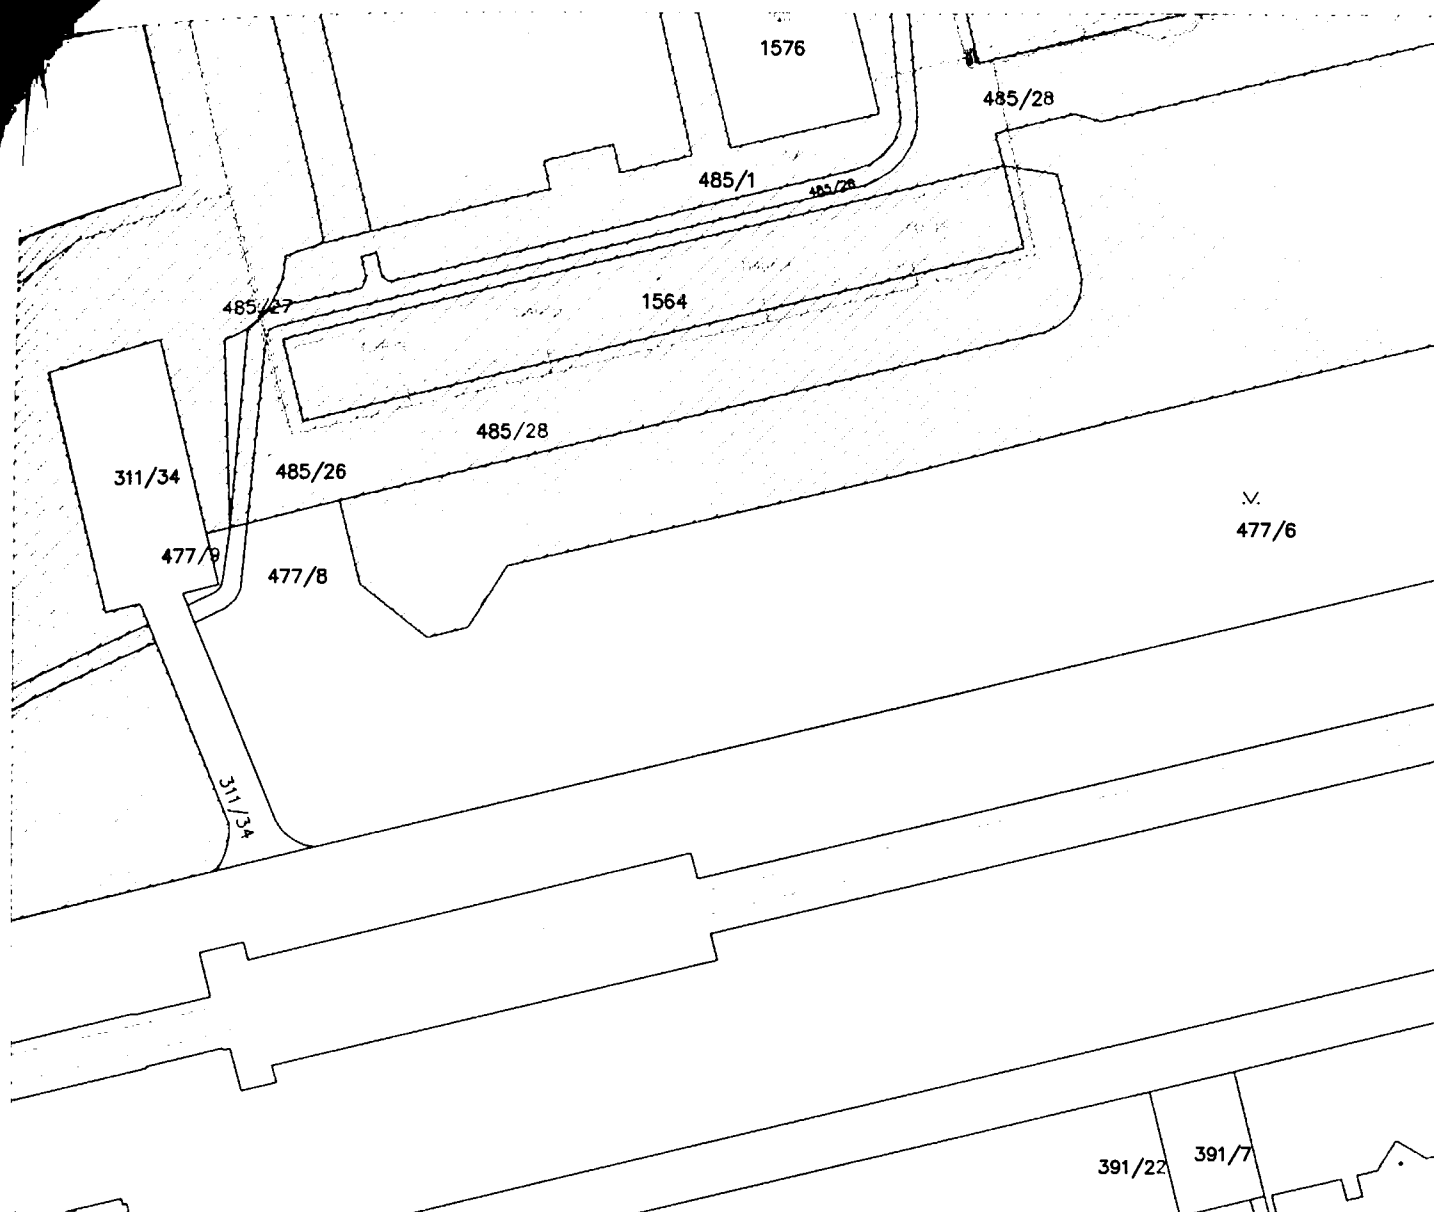


LEGENDA:

NAVRHOVANÁ TRASA (T-Mobile Czech Republic a.s.)
 PROTLAK POD KOMUNIKACÍ
 NOVÝ OPTICKÝ ROZVADEČ (1600 x 550 x 350 mm)
 NOVÝ ROZVADEČ TYPU ZB24/48 (1748 x 264 x 245 mm)
 POLOHOVIS
 HRANICE PARCEL
 PARCELNÍ ČÍSLO
 ČÍSLO POPISNÉ
 KOORDINACE MORAVSKÁ – ZREALIZOVÁNO
 KOORDINACE LETECKÁ
 KOORDINACE DR. LUKÁŠOVÉ
 POZEMKY V HOSPODAŘENÍ ÚMO OSTRAVA – JIH




VYPRACOVAL: Ing. [REDACTED]	SCHVÁLIL: [REDACTED]	DATUM: Červen 2022	 InfoTel TELEKOMUNIKAČNÍ SLUŽBY	
INVESTOR: T-Mobile Czech Republic a.s.		STUPEŇ PD: DUR		InfoTel, spol. s r.o., Novolišeňská 18, 628 00 Brno
AKCE: FTTH_Ostrava_Jih_2			ZMĚNA: --	ZAKÁZKOVÉ Č.: 2020-04-002
VÝKRES: Katastrální situační výkres			MĚŘITKO: 1:1000	VÝKRES Č.: C.02.27


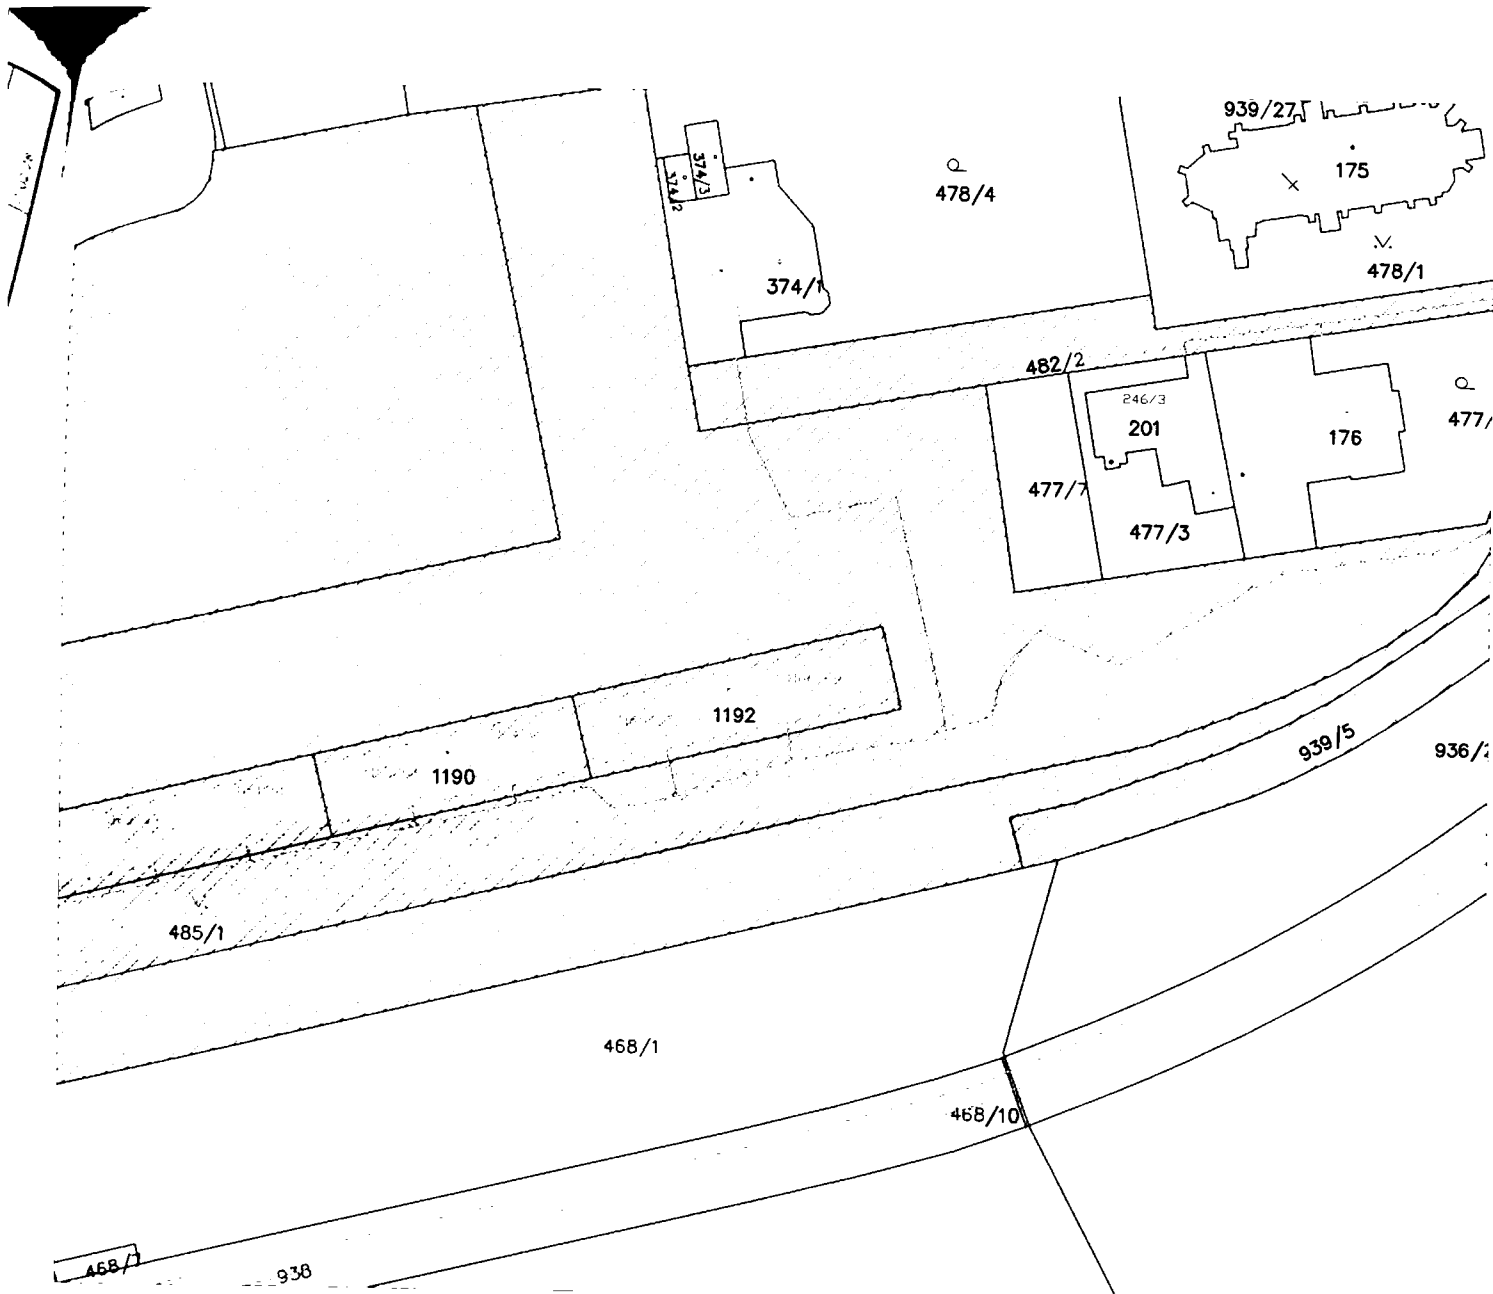


LEGENDA:

NAVRHOVANÁ TRASA (T-Mobile Czech Republic a.s.)
 PROTLAK POD KOMUNIKACÍ
 NOVÝ OPTICKÝ ROZVADĚČ (1600 x 550 x 350 mm)
 NOVÝ ROZVADĚČ TYPU ZB24/48 (1748 x 264 x 245 mm)
 POLOHOPIŠ
 HRANICE PARCEL
 PARCELNÍ ČÍSLO
 ČÍSLO POPISNÉ
 KOORDINACE MORAVSKÁ – ZREALIZOVÁNO
 KOORDINACE LETECKÁ
 KOORDINACE DR. LUKÁŠOVÉ
 POZEMKY V HOSPODAŘENÍ ÚMO OSTRAVA – JIH

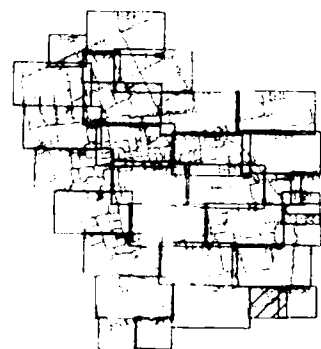

VYPRACOVAL: Ing. [REDACTED]	SCHVÁLIL: [REDACTED]	DATUM: Červen 2022	 InfoTel TELEKOMUNIKAČNÍ SLUŽBY
INVESTOR: T-Mobile Czech Republic a.s.	STUPEŇ PD: DUR	InfoTel, spol. s r.o., Novolišeňská 18, 628 00 Brno	
AKCE: FTTH_Ostrava_Jih_2		ZMĚNA: --	ZAKÁZKOVÉ Č.: 2020-04-002
VÝKRES: Katastrální situační výkres		MĚŘITKO: 1:1000	VÝKRES Č.: C.02.29

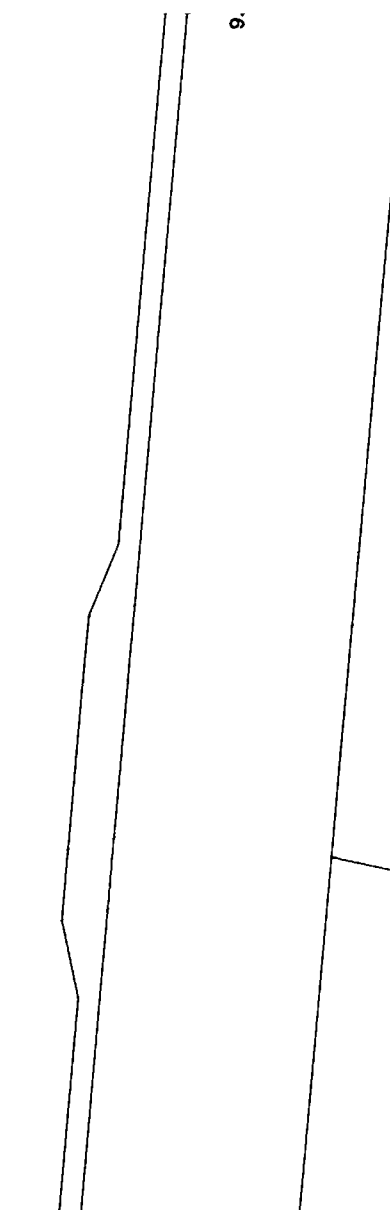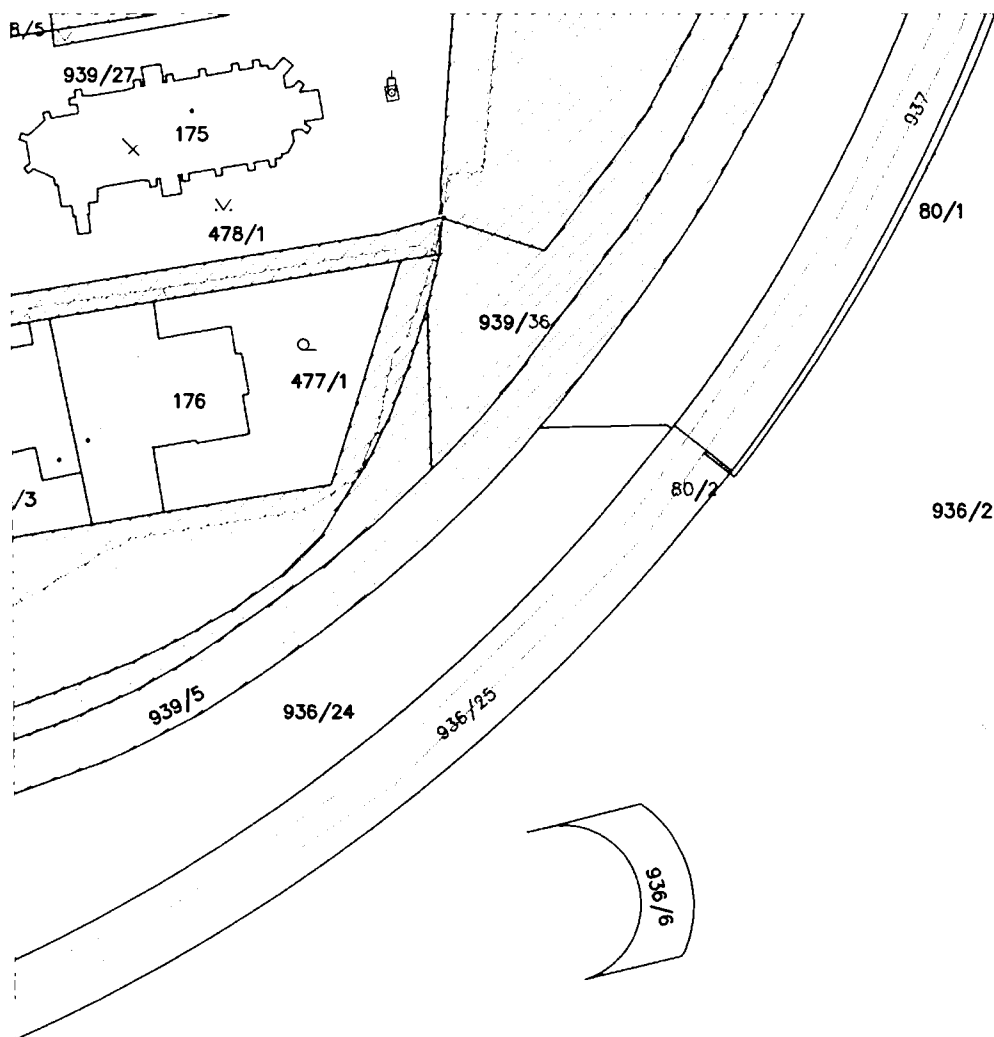

LEGENDA:

- NAVRHOVANÁ TRASA (T-Mobile Czech Republic a.s.)
- PROTLAK POD KOMUNIKACÍ
- NOVÝ OPTICKÝ ROZVADĚČ (1600 x 550 x 350 mm)
- NOVÝ ROZVADĚČ TYPU ZB24/48 (1748 x 264 x 245 mm)
- POLOHOPIS
- HRANICE PARCEL
- PARCELNÍ ČÍSLO
- ČÍSLO POPISNÉ
- KOORDINACE MORAVSKÁ — ZREALIZOVÁNO
- KOORDINACE LETECKÁ
- KOORDINACE DR. LUKÁŠOVÉ
- POZEMKY V HOSPODAŘENÍ ÚMO OSTRAVA — JIH



VYPRACOVAL: Ing. [REDACTED]	SCHVÁLIL: [REDACTED]	DATUM: Červen 2022	 InfoTel TELEKOMUNIKAČNÍ SLUŽBY InfoTel, spol. s r.o., Novolíšeňská 18, 628 00 Brno	
INVESTOR: T-Mobile Czech Republic a.s.		STUPEŇ PD: DUR		
AKCE: FTTH_Ostrava_Jih_2			ZMĚNA: —	ZAKÁZKOVÉ Č.: 2020-04-002
VÝKRES: Katastrální situační výkres			MĚŘITKO: 1:1000	VÝKRES Č.: C.02.30



LEGENDA:

NAVROVANÁ TRASA (T-Mobile Czech Republic a.s.)
 PROTAK POD KOMUNIKACÍ
 NOVÝ OPTICKÝ ROZVADEČ (1600 x 550 x 350 mm)
 ROZVADEČ TYPU ZB24/48 (1748 x 264 x 245 mm)
 POLOHOVÁNÍ
 HRANICE PARCEL
 PARCELNÍ ČÍSLO
 ČÍSLO POPISNÉ
 KOORDINACE MORAVSKÁ – ZREALIZOVÁNO
 KOORDINACE LETECKÁ
 KOORDINACE DR. LUKAŠOVÉ
 POZEMKY V HOSPODÁŘENÍ ÚMO OSTRAVA – JIH

		DATUM: červen 2022	
VYPRACOVAL: Ing. [redacted]		STUPĚN PD: DUR	
INVESTOR: T-Mobile Czech Republic a.s.		ZMĚNA: ZAKÁZKOVÉ Č.: 2020-04-002	
AKCE: FTTN_Ostrava_Jih_2		VÝKRES Č.: 1:1000	
VÝKRES: Katastrální situace výkres		MĚŘITKO: 1:1000	

Seznam pozemků dotčených stavbami třetích osob neevidované v KN

Katastrální území	Parcela	Druh	Využití	Číslo snímku	Účel užívání pozemku
Hrabůvka	215/1	ostatní plocha	jiná plocha	07	užívání pozemku jako oplocené zahrady
Hrabůvka	221/1	ostatní plocha	ostatní komunikace	11	zřízení a užívání přístupu k RD
Hrabůvka	223/14	ostatní plocha	ostatní komunikace	07	umístění plakátovací plochy
Hrabůvka	226/9	ostatní plocha	ostatní komunikace	10	vytvoření klidové zóny pro obyvatele žijící v dané lokalitě
Hrabůvka	226/12	ostatní plocha	zeleň	09	umístění poštovní odkládací schránky
Hrabůvka	243/13	ostatní plocha	ostatní komunikace	08	výstavba dvou řad lodí nad pozemkem
Hrabůvka	246/9	ostatní plocha	ostatní komunikace	18	zřízení a užívání příjezdu a přístupu k RD
Hrabůvka	303/35	ostatní plocha	jiná plocha	24	pozemky
Hrabůvka	304/3	ostatní plocha	zeleň	15	zřízení a užívání parkovacího stání
Hrabůvka	311/1	ostatní plocha	zeleň	25	pozemek okolo byt. domu Klegova 80 (obestav.prostor), přístupové chodníky k prodejnám
Hrabůvka	311/36	ostatní plocha	zeleň		
Hrabůvka	311/10	ostatní plocha	ostatní komunikace	31	zřízení a užívání vjezdu na pozemek
Hrabůvka	311/33	ostatní plocha	jiná plocha	25, 26	umístění nájezdové rampy a chodníků, 4x kanal.svod do šachty
Hrabůvka	485/1	ostatní plocha	zeleň	28	pozemek pod odhlučňovací stěnou
Hrabůvka	799/1	ostatní plocha	ostatní komunikace	24, 28	parkovací stání č. 1
					parkovací stání č. 2
					parkovací stání č. 3
Hrabůvka	939/1	ostatní plocha	zeleň	23	vybudování bezbariérového přístupu k byt. domu
Hrabůvka	939/3	ostatní plocha	zeleň	31	
Hrabůvka	939/13	ostatní plocha	zeleň	31	užívání pozemku jako oplocené zahrady
Hrabůvka	939/20	ostatní plocha	zeleň		
Hrabůvka	939/22	ostatní plocha	jiná plocha		
Hrabůvka	939/36	ostatní plocha	zeleň		
Zábřeh nad Odrou	555/1	ostatní plocha	ostatní komunikace	04	zřízení a užívání dvou vjezdů k RD
Zábřeh nad Odrou	560/1	ostatní plocha	ostatní komunikace	01	vybudování, umístění a užívání dvou sjezdů na komunikaci
Zábřeh nad Odrou	566/26	ostatní plocha	ostatní komunikace	01	užívání vjezdu k nemovitostem
Zábřeh nad Odrou	566/27	ostatní plocha	ostatní komunikace	07	užívání vjezdu do garáže
Zábřeh nad Odrou	566/27	ostatní plocha	ostatní komunikace	01	užívání přístupu k RD
Zábřeh nad Odrou	566/108	ostatní plocha	ostatní komunikace	06	zřízení přístupu a příjezdu
Zábřeh nad Odrou	566/139	ostatní plocha	ostatní komunikace	05	zřízení a užívání přístupu a příjezdu
Zábřeh nad Odrou	566/139	ostatní plocha	ostatní komunikace	10	zřízení a užívání dvou vjezdů na pozemek a k RD
Zábřeh nad Odrou	566/143	ostatní plocha	ostatní komunikace	05	umístění a užívání sjezdu na komunikaci
Zábřeh nad Odrou	566/183	ostatní plocha	ostatní komunikace	10	vybudování a užívání příjezdu, přístupu a 4 parkovacích míst
Zábřeh nad Odrou	574/8	zahrada	-	01	užívání pozemku jako oplocené zahrady



Statutární město Ostrava
Úřad městského obvodu Ostrava-Jih
odbor dopravy a komunálních služeb

T: 9. 8. 2021

Stanovisko odboru dopravy a komunálních služeb ÚMOB Ostrava-Jih – k žádosti o vyjádření:

„FTTH Ostrava-Jih 2“

ODK/66429/21/439

InfoTel s.r.o., Brno

Majetková správa/

Vyjádření

Místní komunikace

Datum: 6. 8. 2021

Podpis: [redacted]

Ing. [redacted]

Upozorňujeme na to, že:

- na ul. Edisonova byl v r. 2019 a na ul. Bystřinova v r. 2020 zrealizován nový chodník ze zámkové dlažby – nesouhlasíme s jejich dotčením
- v prostoru mezi ul. Horní, Dr. Martínka a poliklinikou v Hrabůvce se chystá celková rekonstrukce daného prostoru (připravuje investiční odbor ÚMOB OV-Jih)
- na ul. Jubilejní, Dvouletky a v okolí nyní probíhá rekonstrukce VO (realizují Ostravské komunikace a.s.)
- u ZŠ Provaznická nyní probíhá rekonstrukce přístupové komunikace a ploch (realizuje investiční odbor ÚMOB OV-Jih)
- od ul. České po ul. Někrasovova, Razínova chystají na r. 2024 plynární rekonstrukci plynovodů (projektuje Gazoprojekt Czech s.r.o.)
- na ul. Moravská a Dr. Lukášové by už měly být připravené chráničky v rámci koordinace s probíhajícími stavbami

Podmínky provádění zásahů do místních komunikací v naší správě:

Provádění prací musí být v souladu s TP 146 Povolování a provádění výkopů a zásypů rýh pro inženýrské sítě ve vozovkách pozemních komunikací.

Po dobu výstavby je nutné stavbu označit přechodným dopravním značením podle odsouhlasené projektové dokumentace a na základě vydaného příkazu o dopravním značení. Instalaci, údržbu a veškeré změny značení zajišťuje investor na své náklady.

Uložení inženýrských sítí musí být v souladu s ČSN 73 6005 Prostorové uspořádání sítí technického vybavení.

Hrany výkopů budou zajištěny proti sesutí a výkopy budou označeny v souladu s platnými předpisy.

Na místních komunikacích a v jejich těsné blízkosti nesmí být skladován stavební materiál, výkopek ani odpad.

Kryt vozovky a chodníků budou opraveny dle platných TKP, ČSN min. 50 cm od hrany výkopu. **V případě podélného umístění sítí o tělesa komunikace III. a IV. třídy bude tato uvedena do původního stavu obnovou konstrukčních vrstev s opravou krytu v celé její šíři.**

Křížení místních komunikací III. a IV. třídy bude prováděno bezvýkopově. Překop bude povolen pouze v případě, že nebude možno technicky provést protlak. Šířku výkopu (překopu) je v tom případě nutné minimalizovat s ohledem na výkopové práce i vlastní ukládání vedení inženýrských sítí, okraj výkopu zařezat. **V místech, kde byly provedeny velkoplošné opravy povrchů, není možno po jejich záruční dobu provádět výkopové práce.** V případě provádění více výkopových rýh vedle sebe bude při uvádění komunikace do původního stavu přeasfaltován i prostor mezi nimi.

Vykopaný materiál nebude použitý pro zpětný zásyp. Ten bude proveden přírodním kamenivem frakce 0/32 mm nepodléhajícímu objemovým změnám s řádným hutněním po vrstvách 20 cm.

U hloubky výkopu nad 2 m bude doložen doklad o zkoušce hutnění v úrovni pláně.

Zpětný zásyp a konstrukční vrstvy vozovky a chodníku budou provedeny



Majetková správa/

Vyjádření

v souladu s ČSN 73 6133, ČSN EN 13285, ČSN 73 6126.

Není-li možné obnovit konstrukci vozovky podle původních vrstev, případně schválené PD, bude uplatněna následující skladba: ACO 11 tl. 40 mm, ACP 16+ tl. 70 mm, ŠDA tl. 150 mm, ŠDB tl. 150 mm.

Kryt chodníků bude proveden dle původního stavu.

Stavebník přizve na kontrolu správce místních komunikací před pokládkou asfaltových vrstev.

Styčné spáry asfaltových ploch budou zality modifikovanou asfaltovou zálivkou.

Stroje a zařízení, která mohou způsobit poškození okolních komunikací a chodníků, je zakázáno používat. Správce komunikace si vyhrazuje právo rozhodnout o rozsahu a způsobu opravy, dojde-li k jejímu poškození.

Pracemi nedojde k narušení či zhoršení odtokových poměrů na komunikaci.

V okolí stavby bude udržován pořádek, bude zajišťováno pravidelné čištění zpevněných ploch od nečistot způsobených stavební činností a staveništní dopravou.

V maximální míře bude zajištěna průchodnost chodců, průjezdnost aut.

Omezení parkovacích míst bude pouze po nezbytně nutnou dobu.

Vyvolané stavební práce činností investora na našem majetku budou realizovány na jeho náklady v rámci jeho stavby.

Po ukončení stavby budou plochy v naší správě protokolárně předány správci MK. Zhotovitel zodpovídá za nedostatky a škody, které vzniknou na dotčeném úseku nebo jeho uživateli z důvodu prováděné činnosti až do doby zpětného protokolárního předání správci místních komunikací.

Prováděcí organizace zajistí vypracování pasportu dotčeného území stavební činností a staveništní dopravou ve formě protokolu, kde budou vyznačeny a popsány jednotlivé poruchy s odkazy na fotodokumentaci. Místní komunikace či budovy, které nebudou v protokolu uvedeny, se mají za to, že jsou v bezvadném stavu. Pasport bude před zahájením prací předán správci MK a to v jedné tištěné sadě a 1 x na CD.

Záruční doba je stanovena na 60 měsíců ode dne protokolárního předání správci MK.

Veškeré odchylky od uvedených obecných podmínek musí být odsouhlaseny správcem MK.

Platnost vyjádření je 18 měsíců od data vystavení.

Veřejná zeleň

Datum: 28. 7. 2021

Podpis: [redacted]

Bc. [redacted]

Realizací stavby nesmí dojít k poškození vzrostlé zeleně, bude zajištěna ochrana keřů a vzrostlých stromů, výkopky zeminy nebudou ukládány v blízkosti kořenového systému dřevin.

Výkopy budou prováděny nejvhodněji v okapové hraně koruny stromu, min. 2,5 m od paty kmene vzrostlých dřevin. V případě, že tato vzdálenost nemůže být dodržena, je nutné požádat o povolení ke kácení dřeviny na ÚMOB O-Jih odbor VŽP.

Zásahy do vzrostlé veřejné zeleně (likvidace keřů, přesadby, kácení stromů) je nutné řešit předem s ÚMOB O-Jih.

Plochy veřejné zeleně budou vyčištěny od zbytků stavební suti, srovnány s okolním terénem a osety parkovou travní směsí.

Upravené plochy budou předány správci veřejné zeleně.

Ostatní správa

Datum: 27. 7. 2021

Podpis: [redacted]

V případě, že se v blízkosti stavby nachází městský mobiliář, je stavebník povinen postupovat tak, aby nedošlo k jeho poškození. V opačném případě je povinen škodu uhradit.



Statutární město Ostrava
Úřad městského obvodu Ostrava-Jih
odbor dopravy a komunálních služeb

Majetková správa/

Vyjádření

Ing. [REDACTED]

„Toto stanovisko nenahrazuje souhlas vlastníka pozemku nebo stavby ve smyslu § 184a zákona č. 183/2006 Sb., o územním plánování a stavebním řádu, ve znění pozdějších předpisů“

PhDr. [REDACTED]

vedoucí odboru dopravy a komunálních služeb



Statutární město Ostrava
Městský obvod Ostrava-Jih
úřad městského obvodu

Vaše značka: JIH/031208/22/OMJ/Krč
Ze dne: 28.03.2022
Číslo jednací: JIH/048542/22/OBH/Krč
Spisová značka: S-JIH/046843/22/OBH/2

Vyřizuje: [redacted]
Telefon: +420 599 430 177
Mobil: [redacted]
E-mail: [redacted]

Datum: 31.05.2022

Odbor majetkový - zde

STATUTÁRNÍ MĚSTO OSTRAVA		Čís. dop.
ÚŘAD MĚSTSKÉHO OBVODU OSTRAVA-JIH		
odbor majetkový		
Došlo:	02 -06- 2022	Zpracov.
Č.j.:	JIH/54669/22/OMJ	Ukl. znak
Poč. listů:	Příl.	78,8

Vyjádření odboru bytového a ostatního hospodářství k projektu T-Mobile Czech Republic a.s. s názvem „FTTH_Ostrava_Jih_2

Udělení souhlasu s umístěním vnitřního komunikačního vedení veřejné komunikační sítě cizích subjektů (podnikatelů v oblasti veřejných komunikačních sítí podle zákona č. 127/2005 Sb. o elektronických komunikacích) do budov svěřených našemu městskému obvodu, je v kompetenci rady městského obvodu. Podmínky smluvního vztahu pro uložení veřejné komunikační sítě do bytových i nebytových domů, jsou tímto orgánem obce schvalovány individuálně, po podání žádosti konkrétního podnikatele v oblasti veřejných komunikačních sítí, který je obvykle i investorem takové stavby.

Nemáme námitek, aby do pozemků, svěřených našemu městskému obvodu na trase dílčí stavby pod názvem „FTTH_Ostrava_Jih_2_koordinace DR. Lukášové“, „FTTH_Ostrava_Jih_2_koordinace Moravská“, „FTTH_Ostrava_Jih_2_koordinace Letecká“, bylo povoleno umístění komunikačního vedení veřejné komunikační sítě investora stavby, společnosti T-Mobile Czech Republic a.s.

Pokud ale bude mít tento investor zájem o napojení a uložení svých komunikačních sítí do městského obvodu Ostrava-Jih zde svěřených budov (bytových i nebytových) je nezbytné, aby o udělení takového souhlasu s uložení předmětných sítí a svých zařízení do dotčených staveb požádal vlastníka individuálně, a to prostřednictvím žádosti adresované odboru bytového a ostatního hospodářství.

Neai žádoucí, aby v rámci této stavby byl vydán souhlas s umístěním vnitřních sítí do dotčených budov bez předchozího projednání trasy vstupu a umístění sítí v budově s techniky odboru bytového a ostatního hospodářství a dohodnutí výše jednorázové finanční náhrady za udělení práva na umístění sítí do stavby, případně jiného finančního plnění vyplývajícího z uzavírané nájemní či jiné smlouvy.

Upozorňujeme, že odboru bytového a ostatního hospodářství zatím nebyla doručena žádná oficiální žádost T-Mobile Czech Republic a.s., na základě které by mohl být zahájen proces směřující k udělení, příp. neudělení souhlasu s umístěním vnitřních sítí elektronických komunikací ve svěřených budovách, které se v trase této dílčí stavby nacházejí.

S pozdravem

Ing. [redacted]
vedoucí odboru bytového a ostatního hospodářství

INTERNÍ SDĚLENÍ!!!



Statutární město Ostrava
Městský obvod Ostrava-Jih
úřad městského obvodu

STATUTÁRNÍ MĚSTO OSTRAVA		Čís. dop.
ÚŘAD MĚSTSKÉHO OBLVODU OSTRAVA-JIH		
odbor majetkový		
Došlo:	08-06-2022	Zpracov.
Č. j.:	JM/56441/22/OMJ	Ukl. znak
Poč. listů:	1	728
Příl.:	1	

Vaše značka: JIH/031060/22/OMJ/Krč
ze dne: 28.03.2022
Č. j.: JIH/055764/22/OŠK/Kis
Sp. zn.

Majetkový odbor
- zde -

Vyřizuje: Ing. [redacted]
Telefon: +420 599 430 337
E-mail: [redacted]

Datum: 7. června 2022

Odpověď na žádost k plánované stavbě

Odbor školství a kultury obdržel žádost majetkového odboru ze dne 28.03.2022 o stanovisko k plánované stavbě s názvem „FTTH_Ostrava_Jih_2“, jejímž investorem je společnost T-Mobile Czech Republic a.s., IČO: 64949681.

Za účasti pověřeného zástupce T-Mobile Czech Republic a.s. a zástupce OŠK byly provedeny prohlídky uvedených objektů MŠ a ZŠ na místě samém, ze kterých vyplynuly podmínky a připomínky pro připojení níže uvedených objektů:

ZŠ Březinova 1383/52, Ostrava – Zábřeh, MŠ Mozartova 1477/9, Ostrava – Zábřeh

- Trasa je navržena mezi budovami ZŠ a MŠ v zahradě základní školy se vzrostlou zelení (stromy). V místě zeleně bude trasa provedena protlakem bez poškození zeleně.
- Napojení (inženýrské sítě) budovy MŠ je v místě, kde je chodník a branka mezi ZŠ a MŠ. Tento vstup je několikrát denně používán pro zásobování kuchyně. Přístup přes branku a chodník musí zůstat průchozí. Při realizaci stavby požadujeme provedení protlakem ze silnice až do zahrady ZŠ mimo chodník.
- V plánované trase napojení z ulice Mozartova, u budovy mateřské školy na rohu, se nachází šachtice odvodnění. Při realizaci je třeba toto zohlednit.

MŠ Šponarova 1503/16, Ostrava – Hrabůvka

- Trasa je navržena přímo v ose vzrostlého stromu, kříží opravenou přípojku plynu a její umístění v budově končí v suterénu, a to v místě jeho snížené části kotelny, kde není možné zajištění přístupu.
- Možná nově navržená posunutá trasa (z druhé stany vstupu do kuchyně v suterénu) – provedena protlakem pod dvěma chodníky, tak aby minula stávající šachtici.
- Na budově MŠ byla nově provedena oprava hydroizolace vč. drenáže, která je v záruce. Podmínkou pro provedení napojení vaší sítě do budovy je konzultace se zhotovitelem hydroizolace a jeho písemný souhlas se způsobem napojení a opravou izolace, pro zachování záruky.

MŠ Zlepšovatelů 1502/27, Ostrava – Hrabůvka

- Trasa je navržena přes nově provedené prvky zahrady – fontánkou s tryskající vodou a osázenými záhony s oblázky, všechny tyto prvky byly provedeny v rámci dotačního programu přírodní zahrady a jsou v záruce, bylo by nutné jejich nové provedení dle projektu. Navíc místo uvnitř v budově není vhodné – byla zde provedena nově dřevěná policová stěna na míru.
- Možná nově navržená trasa – provedena protlakem pod ulicí Zlepšovatelů, pod plotem a novým herním hřištěm s pískem do asfaltové plochy před vstupem MŠ (mimo nově provedené chodníky ze zámkové dlažby), tak aby minula stávající šachtici.

INTERNÍ SDĚLENÍ!!!

- Na budově MŠ byla nově provedena oprava hydroizolace vč. drenáže, která je v záruce. Podmínkou pro provedení napojení vaší sítě do budovy je konzultace se zhotovitelem hydroizolace a jeho písemný souhlas se způsobem napojení a opravou izolace, pro zachování záruky.

ZŠ Provaznická 831/64, Ostrava – Hrabůvka

- Trasa je již předpřipravená s chráničnou pod nově provedenou cestou a chodníkem, dopojení bude pouze v zeleni mimo nově nasazené keře. S trasou souhlasíme s podmínkou uvedení pozemku do původního stavu.

MŠ Adamusova 1041/7, Ostrava – Hrabůvka

- Trasa je navržena s protlakem pod silnicí na ulici U Prodejny. Požadujeme prodloužení tohoto protlaku pod plotem a pod stávajícím chodníkem ze zámkové dlažby do trávníku před budovou MŠ s ohledem na stávající šachtici.

MŠ Klegova 1275/4, Ostrava – Hrabůvka

- Trasa je navržena protlakem na plochu zahrady MŠ s odbočkou k další budově (1170/49).
- Na zahradě je nově provedena regenerace travního porostu, která by musela být nově provedena podle postupu jejího zhotovitele, a dále také nový chodník ze zámkové dlažby, na který také běží záruční doba. Požadujeme prodloužení tohoto protlaku pod plotem a pod novým chodníkem ze zámkové dlažby do trávníku před budovou MŠ, který se bude muset nově provést podle postupu zhotovitele regenerace travního porostu, nicméně v mnohem menší míře.
- S provedením odbočky v prostoru zahrady nesouhlasíme, lze ji provést mimo zahradu.

Klegova 1169/29 – ZŠ MUDr. E. Lukášové, Ostrava – Hrabůvka

- S navrženou trasou souhlasíme s podmínkou uvedení pozemku do původního stavu a se zárukou, že při realizaci nebude narušeno stávající souběžné vedení OVANETU, na který je škola připojena a nebude narušen její provoz výuky.

Klegova 1623/29a – budova školní družiny a jídelny při ZŠ MUDr. E. Lukášové a Klegova, Ostrava – Hrabůvka

- S navrženou trasou přes sportovní travnaté hřiště (479/10) nesouhlasíme, může být vedeno mimo (479/5).

Všechny navrhované trasy neřeší přesné napojení do jednotlivých budov, tedy do místností za obvodovou stěnou. Konkrétní místa připojení musí být před zahájením prací odsouhlaseny přímo s řediteli jednotlivých škol.

Odbor školství a kultury v současné době požaduje vybudování venkovní trasy vedení pro možnost případného budoucího připojení výše uvedených objektů na novou SEK.

S pozdravem

Ing. [redacted] Dis.
vedoucího odboru školství a kultury

Příloha

Připomínky zaslané přes e-mail společnosti T-Mobile Czech Republic a.s. ze dne 07.06.2022

N E R Ů Í S D Ě L E T !!!



Statutární město Ostrava
Městský obvod Ostrava-Jih
úřad městského obvodu

Vaše značka: JIH/002040/22/OMJ/Krč

ze dne:

Č. j.: JIH/004731/22/INV/Nog

Sp. zn.

Odbor majetkový

Ing. [REDACTED]

- zde -

Vyřizuje :

Ing. [REDACTED]

Telefon:

+420 599 430 320

E-mail:

Datum:

14. January 2022

Stanovisko

Stanovisko k Vámi zaslané žádosti společnosti T-Mobile Czech Republic a.s. IČ 64949681 ke zřízení věcných břemen a vydání souhlasu s umístěním a realizaci záměru pod názvem stavby: "FTTH Ostrava Jih 2"

Odbor investiční má v uvedeném prostoru uzavřenou smlouvu o přípoloži ag.č. S/0822/202/INV,

č. TMCZ"080468-000-00 na již realizovanou stavbu „**Rekonstrukce ul. Lukášova**“,

zpracovanou projektovou dokumentací na akci „**Regenerace sídliště Ostrava-Jih, Jubilejní kolonie II.etapa**“,

v letošním roce budeme zajišťovat realizaci projektu: „**Hydroizolace soklů obvodového zdiva bytových domů Jubiljení 26, 28, 30, 30A, 32, 34, 40, 44, 46**“

a v současné době probíhá zpracování projektové dokumentace na akci: „**Regenerace sídliště Hrabůvka - 2. etapa, Náměstí Ostrava-Jih, prostor před poliklinikou**“.

S pozdravem

Ing. [REDACTED]

vedoucí odboru investičního

Dokument podepsán elektronicky

Příloha


Koordinační situace stavby Regenerace sídliště Ostrava-Jih, Jubilejní kolonie II.etapa

Koordinační situace stavby Hydroizolace soklů obvodového zdiva bytových domů Jubiljení 26, 28, 30, 30A, 32, 34, 40, 44, 46

Koordinační situace stavby Regenerace sídliště Hrabůvka - 2. etapa, Náměstí Ostrava-Jih, prostor před poliklinikou

Smlouva o přípoloži ag.č. S/0822/2020/INV

INTERNÍ SDĚLENÍ!!!

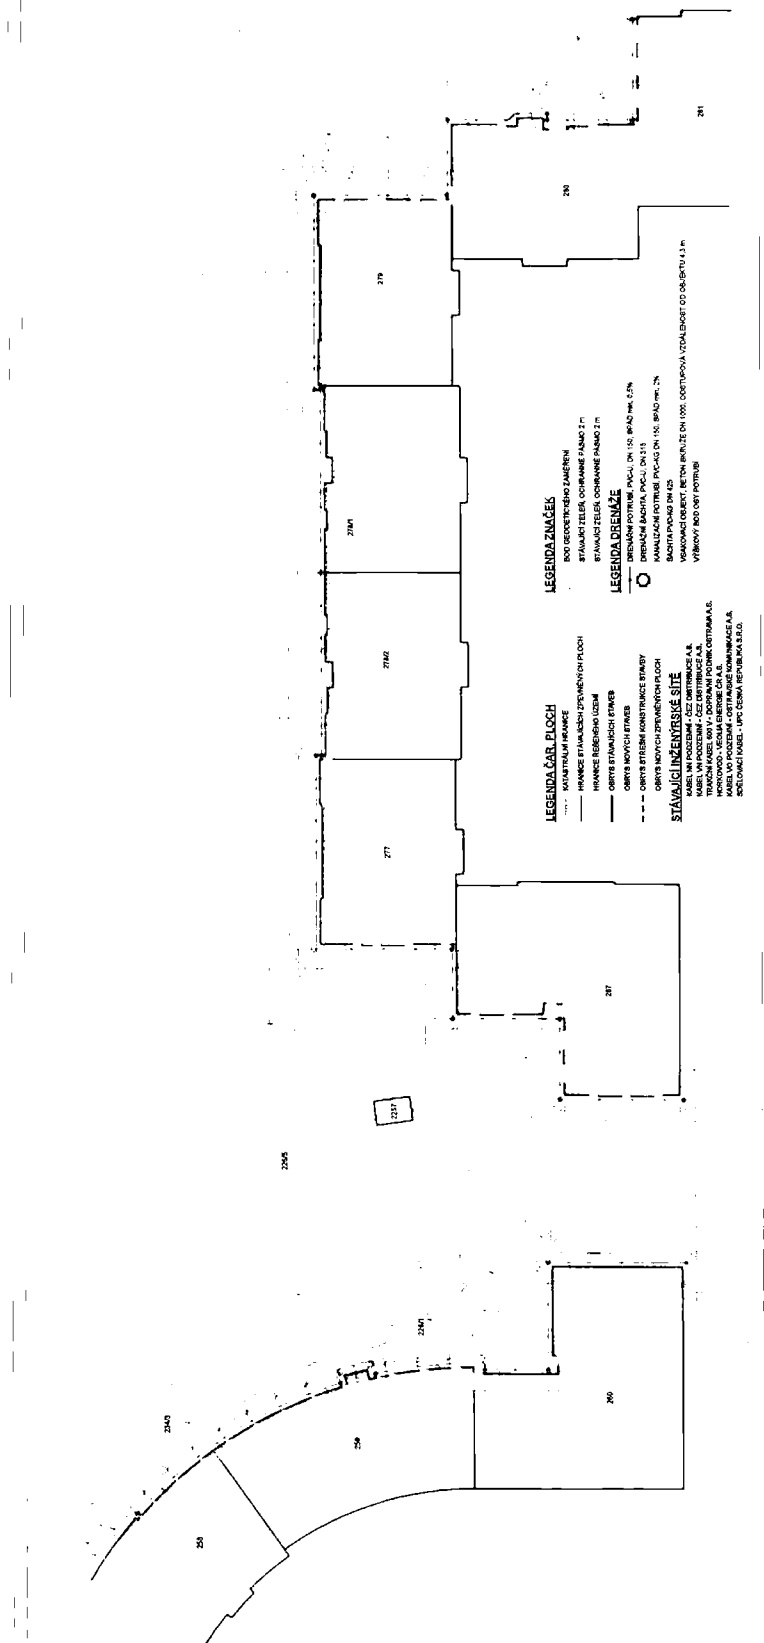[illegible][illegible]

