


INTERIÉROVÉ ÚPRAVY PROSTORŮ ROPID – ETAPA II
PROJEKT INTERIÉRU_ atypický nábytek

Ing. arch. Alice Svobodová, Ing. arch. Michal Fousek

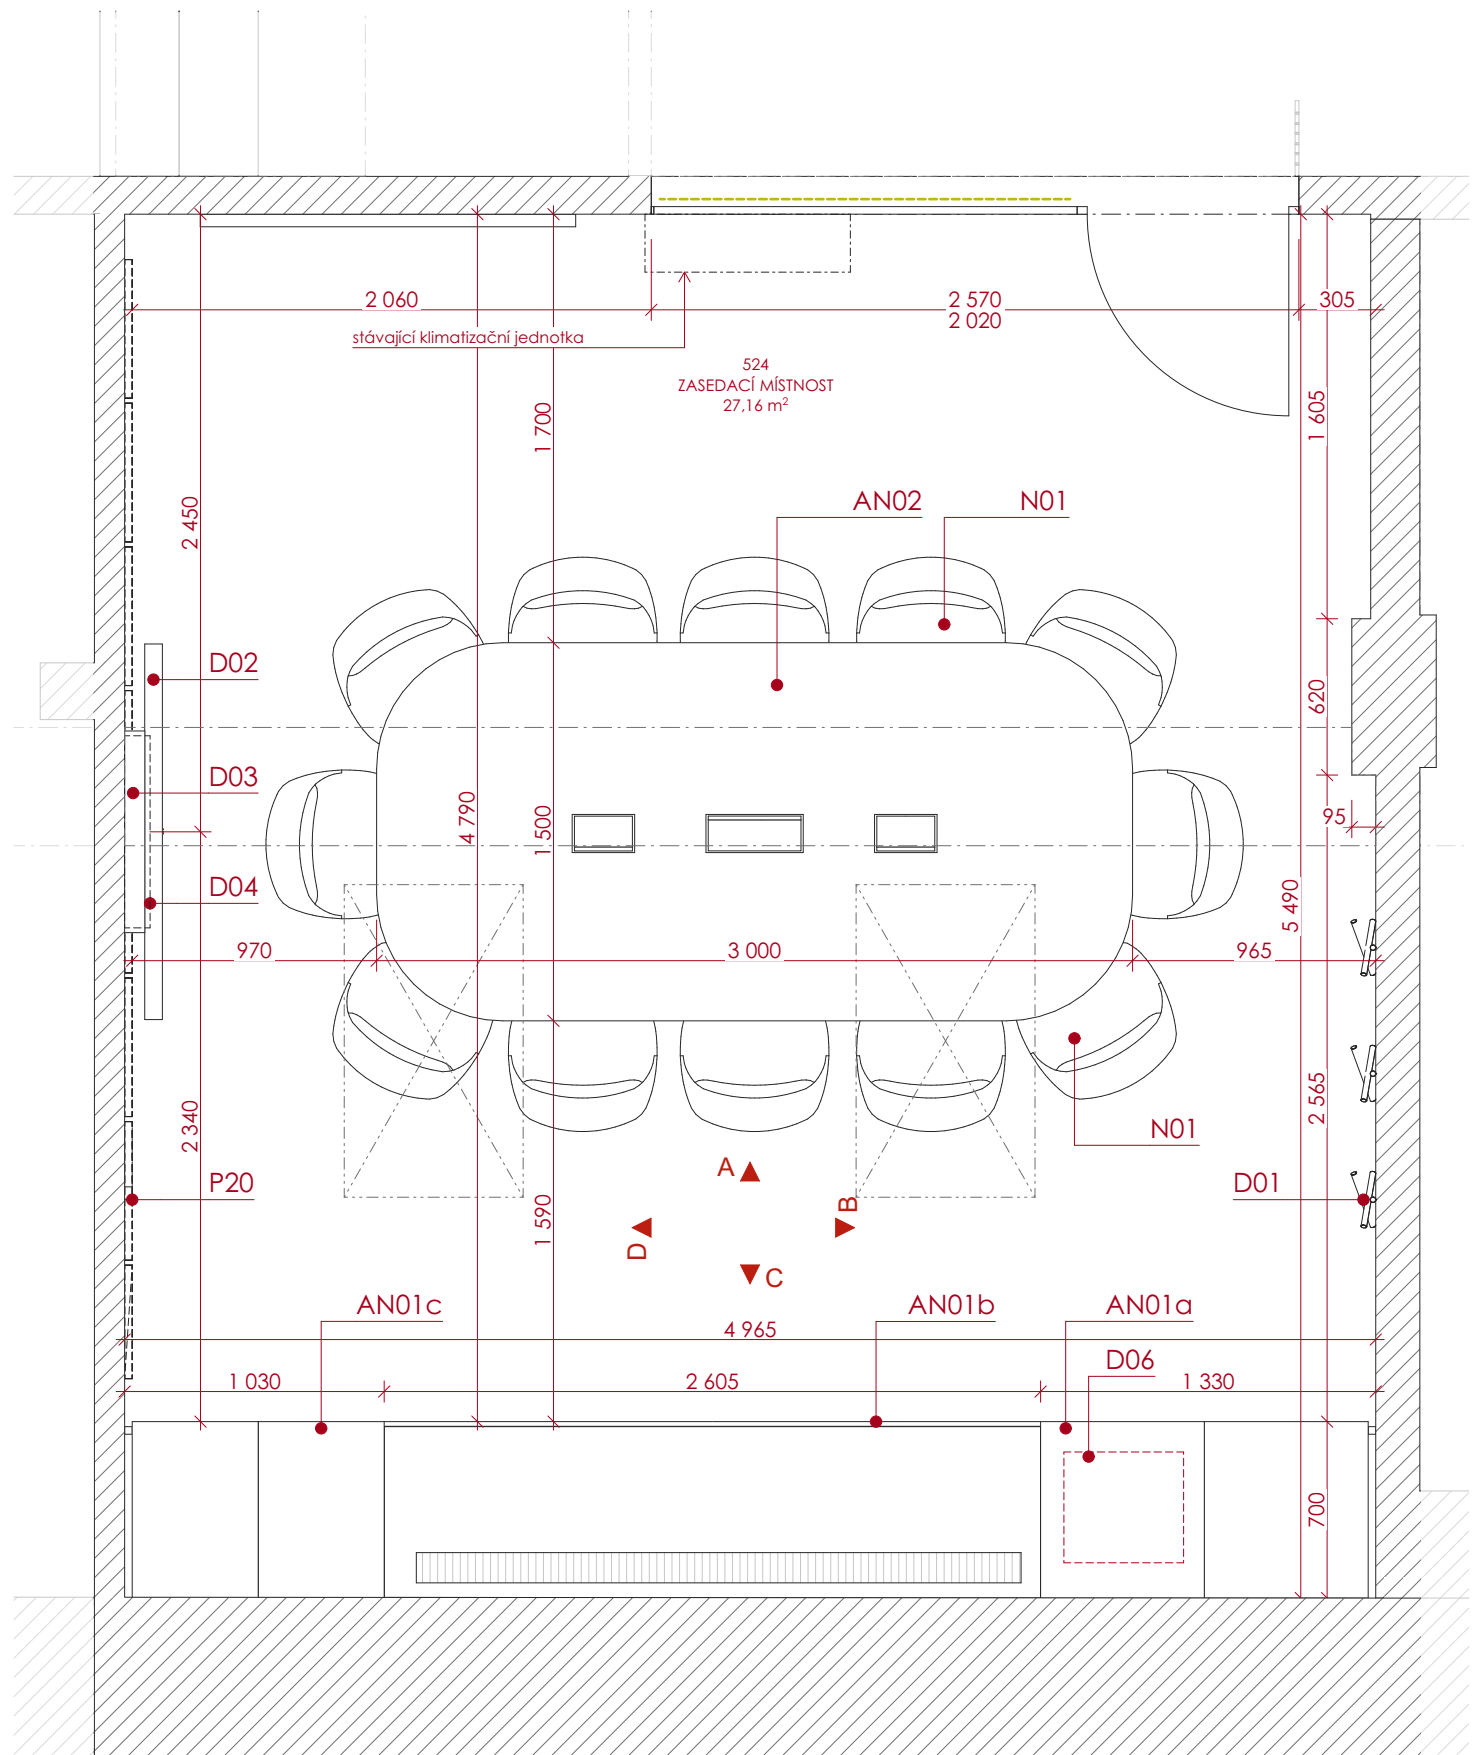


POZNÁMKA

VÝKRESOVÁ DOKUMENTACE NESLOUŽÍ JAKO PODKLAD PRO VÝROBU!
PŘED ZAHÁJENÍM VÝROBY JE NUTNÉ PROSTOR ZAMĚŘIT A VYPRACOVAT
VÝROBNÍ DOKUMENTACI.

SPECIFIKACE KONKRÉTNÍCH MATERIÁLŮ A VÝROBKŮ DLE AKTUÁLNÍHO
VÝPISU PRVKŮ.

POHLED A

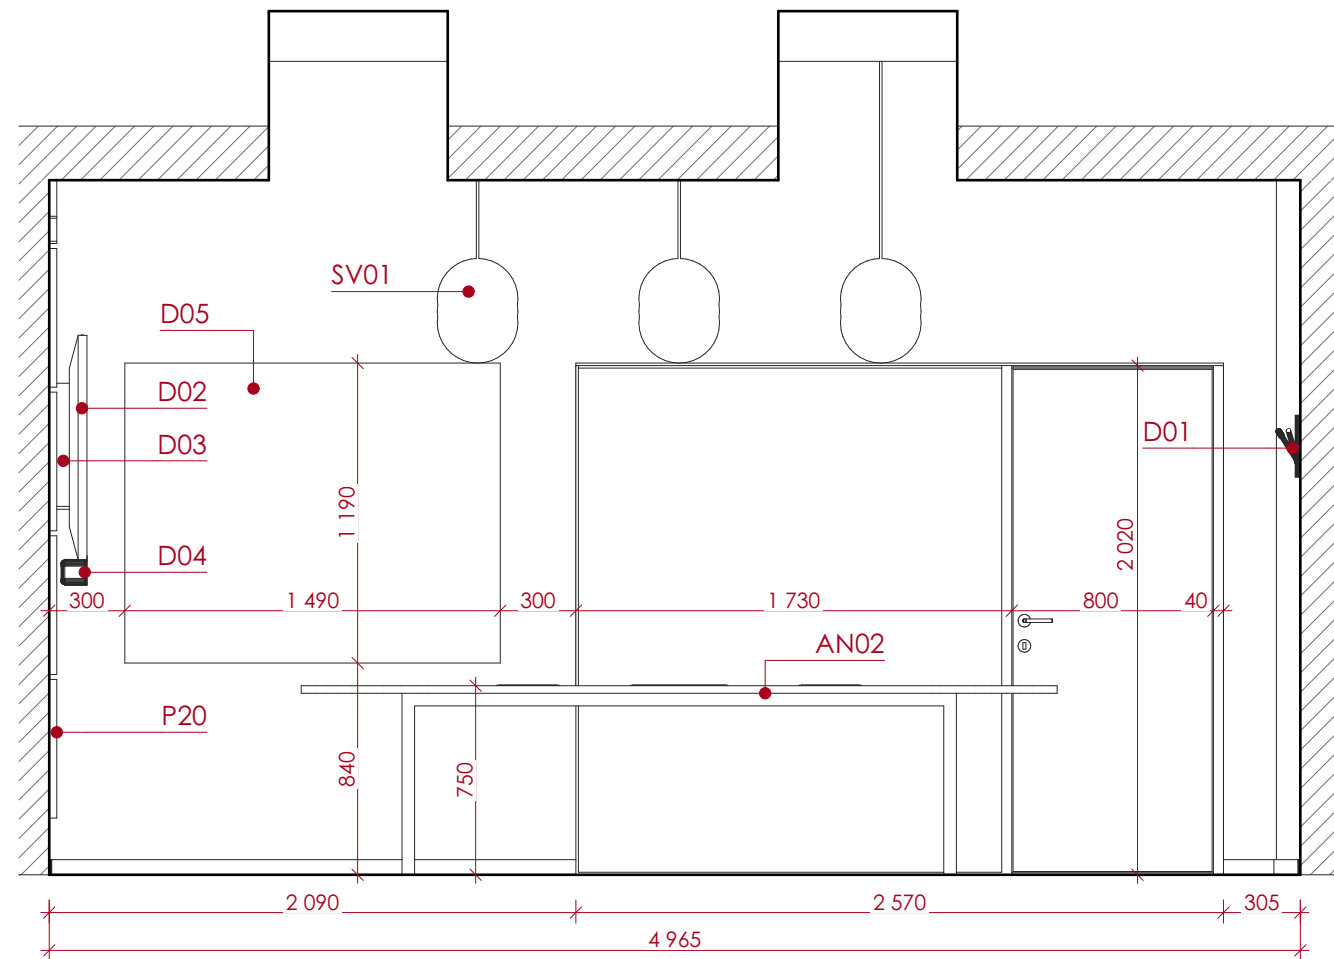


POZNÁMKA

VÝKRESOVÁ DOKUMENTACE NESLOUŽÍ JAKO PODKLAD PRO VÝROBU!
PŘED ZAHÁJENÍM VÝROBY JE NUTNÉ PROSTOR ZAMĚŘIT A VYPRACOVAT
VÝROBNÍ DOKUMENTACI.

SPECIFIKACE KONKRÉTNÍCH MATERIÁLŮ A VÝROBKŮ DLE AKTUÁLNÍHO
VÝPISU PRVKŮ.

POHLED B

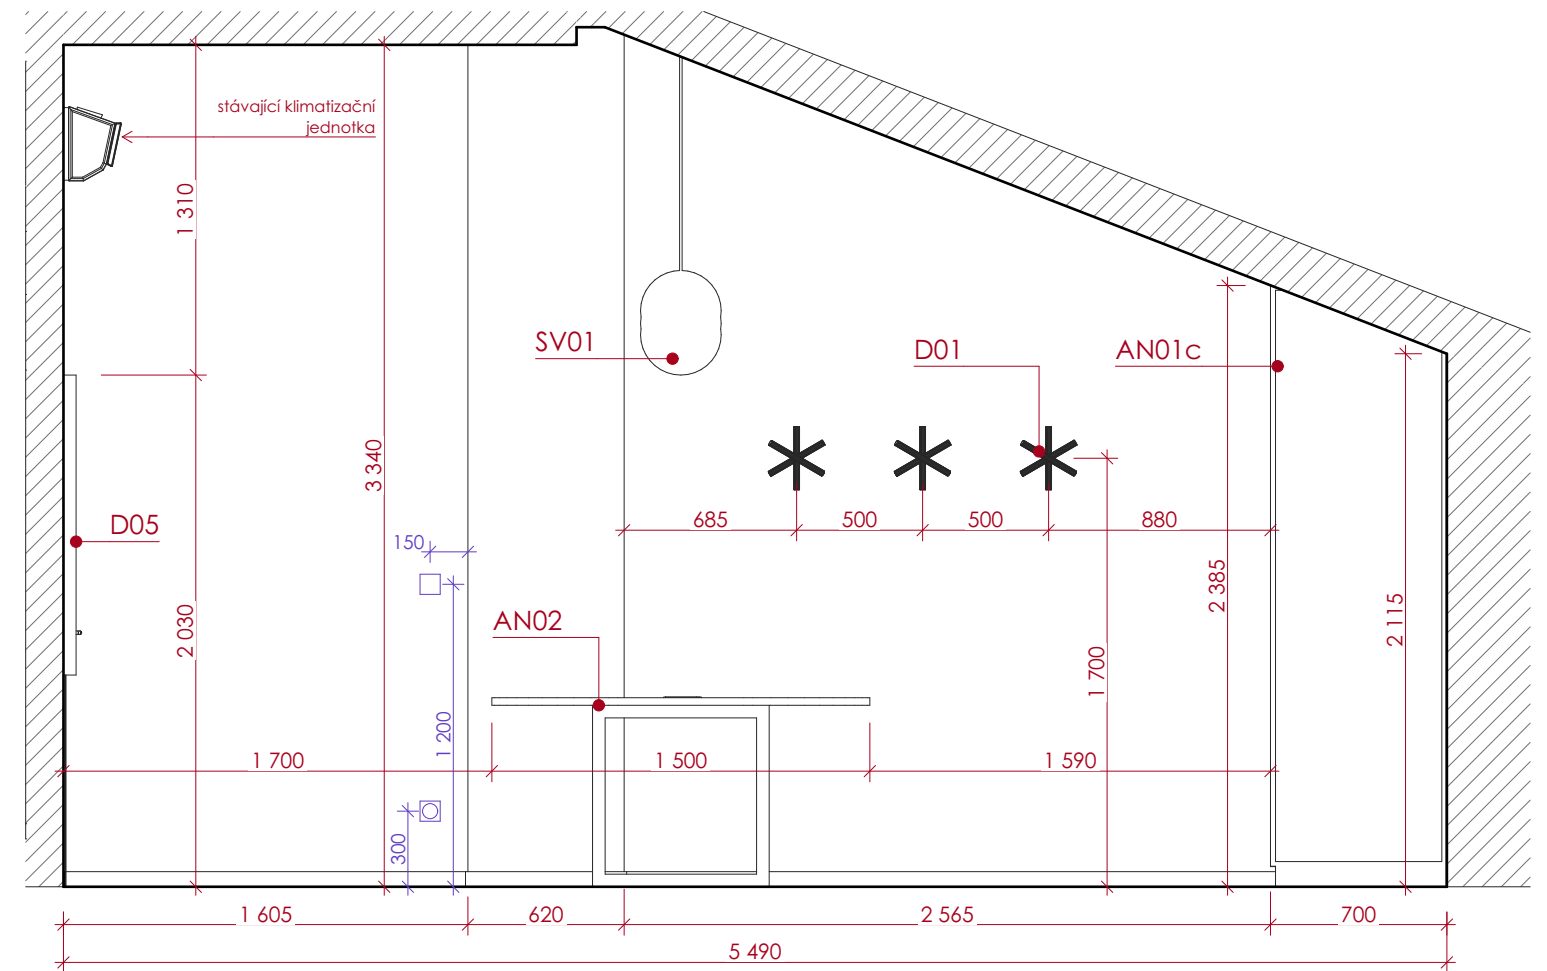

PROJEKT INTERIÉRU | ROPID Rytířská ETAPA II.

Ing. arch. Alice Svobodová, Ing. arch. Michal Fousek

DATUM: ČERVEN 2022


VERZE: 1.3

03 | ZASEDACÍ MÍSTNOST – pohledy


FORMÁT: A3 (42×29,7 cm)

MĚŘÍTKO: 1:30

POHLED A

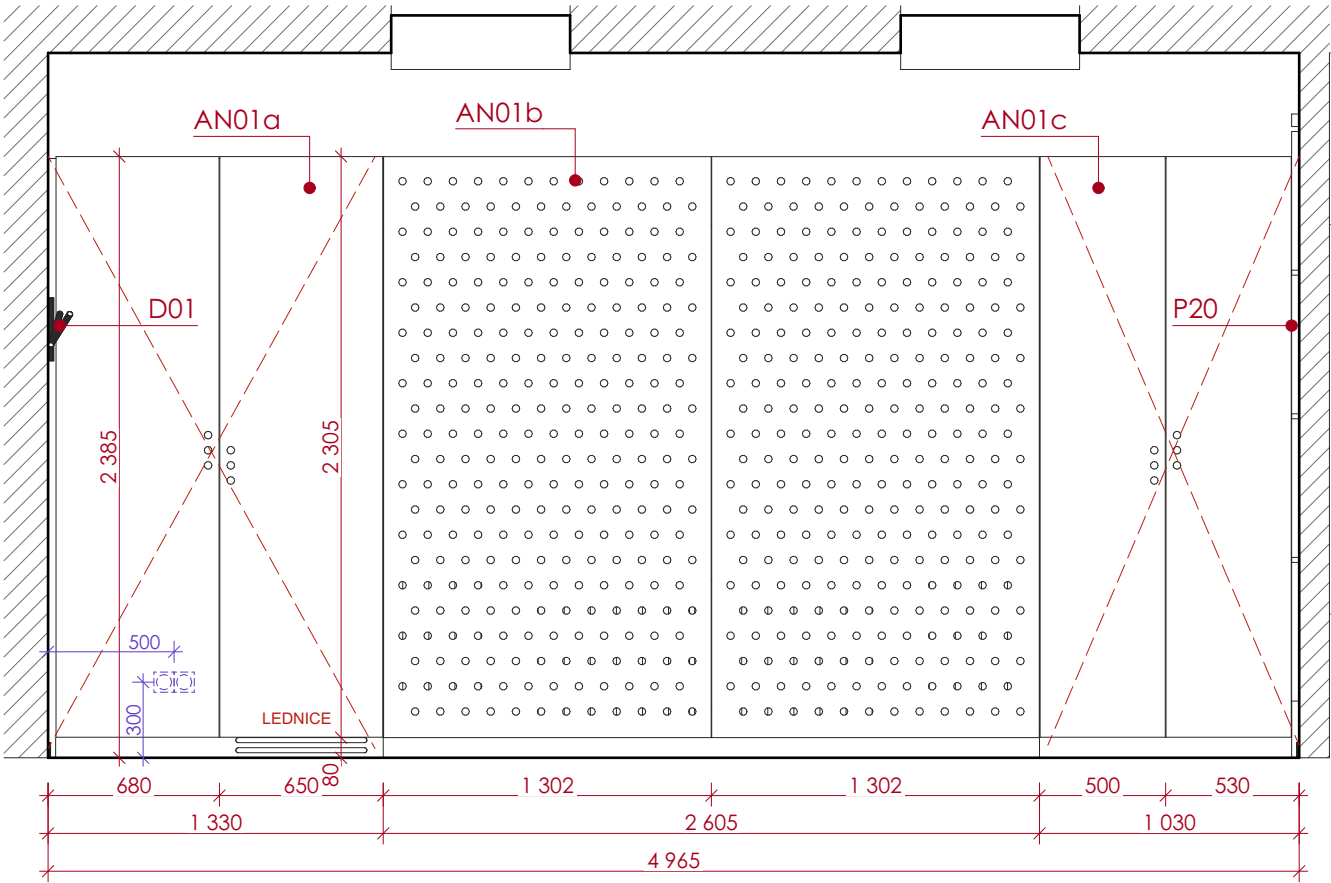

POHLED B

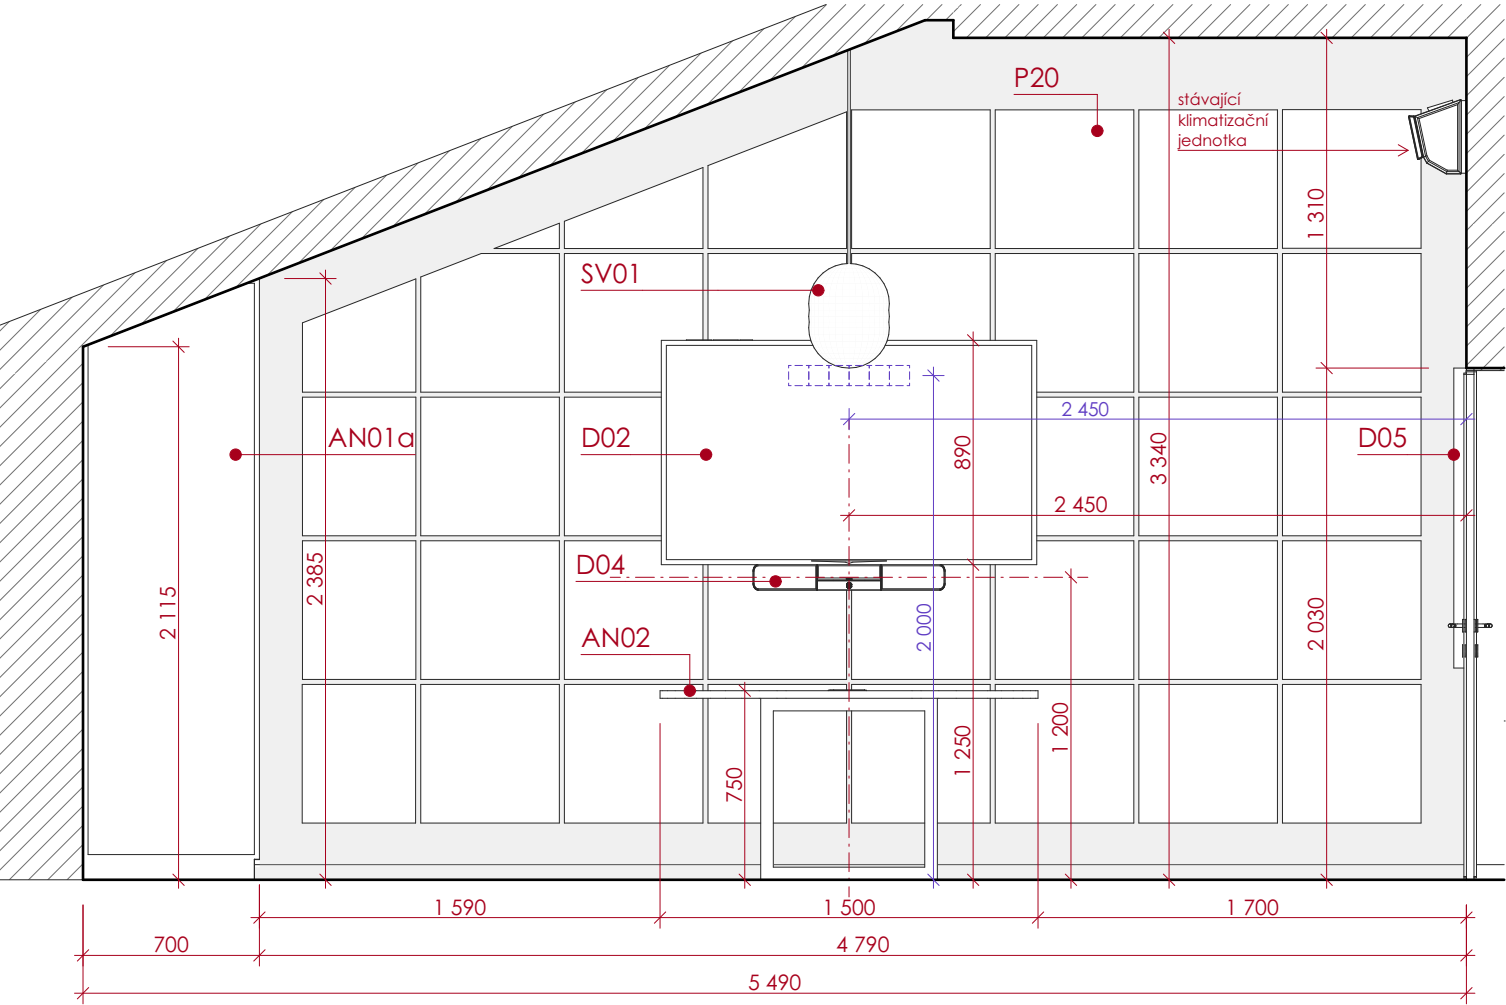

POZNÁMKA

VÝKRESOVÁ DOKUMENTACE NESLOUŽÍ JAKO PODKLAD PRO VÝROBU!
PŘED ZAHÁJENÍM VÝROBY JE NUTNÉ PROSTOR ZAMĚŘIT A VYPRACOVAT
VÝROBNÍ DOKUMENTACI.

SPECIFIKACE KONKRÉTNÍCH MATERIÁLŮ A VÝROBKŮ DLE AKTUÁLNÍHO
VÝPISU PRVKŮ.

PROJEKT INTERIÉRU | ROPID Rytířská ETAPA II.

Ing. arch. Alice Svobodová, Ing. arch. Michal Fousek

DATUM: ČERVEN 2022


VERZE: 1.3

04 | ZASEDACÍ MÍSTNOST – pohledy


FORMÁT: A3 (42×29,7 cm)

MĚŘÍTKO: 1:30


POHLED A

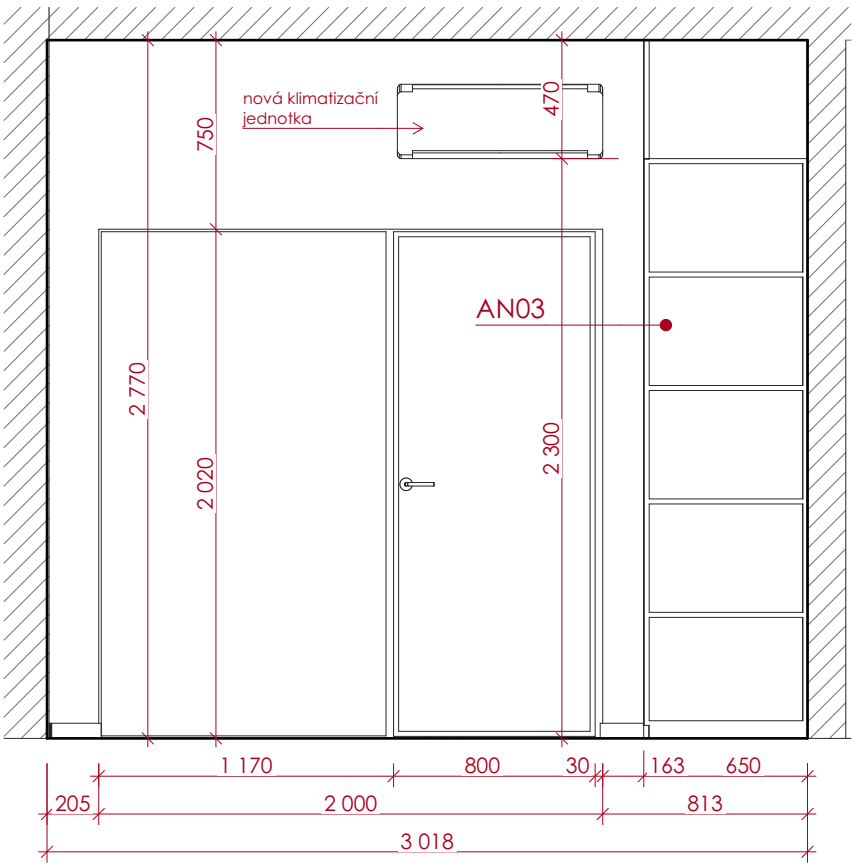


POHLED B

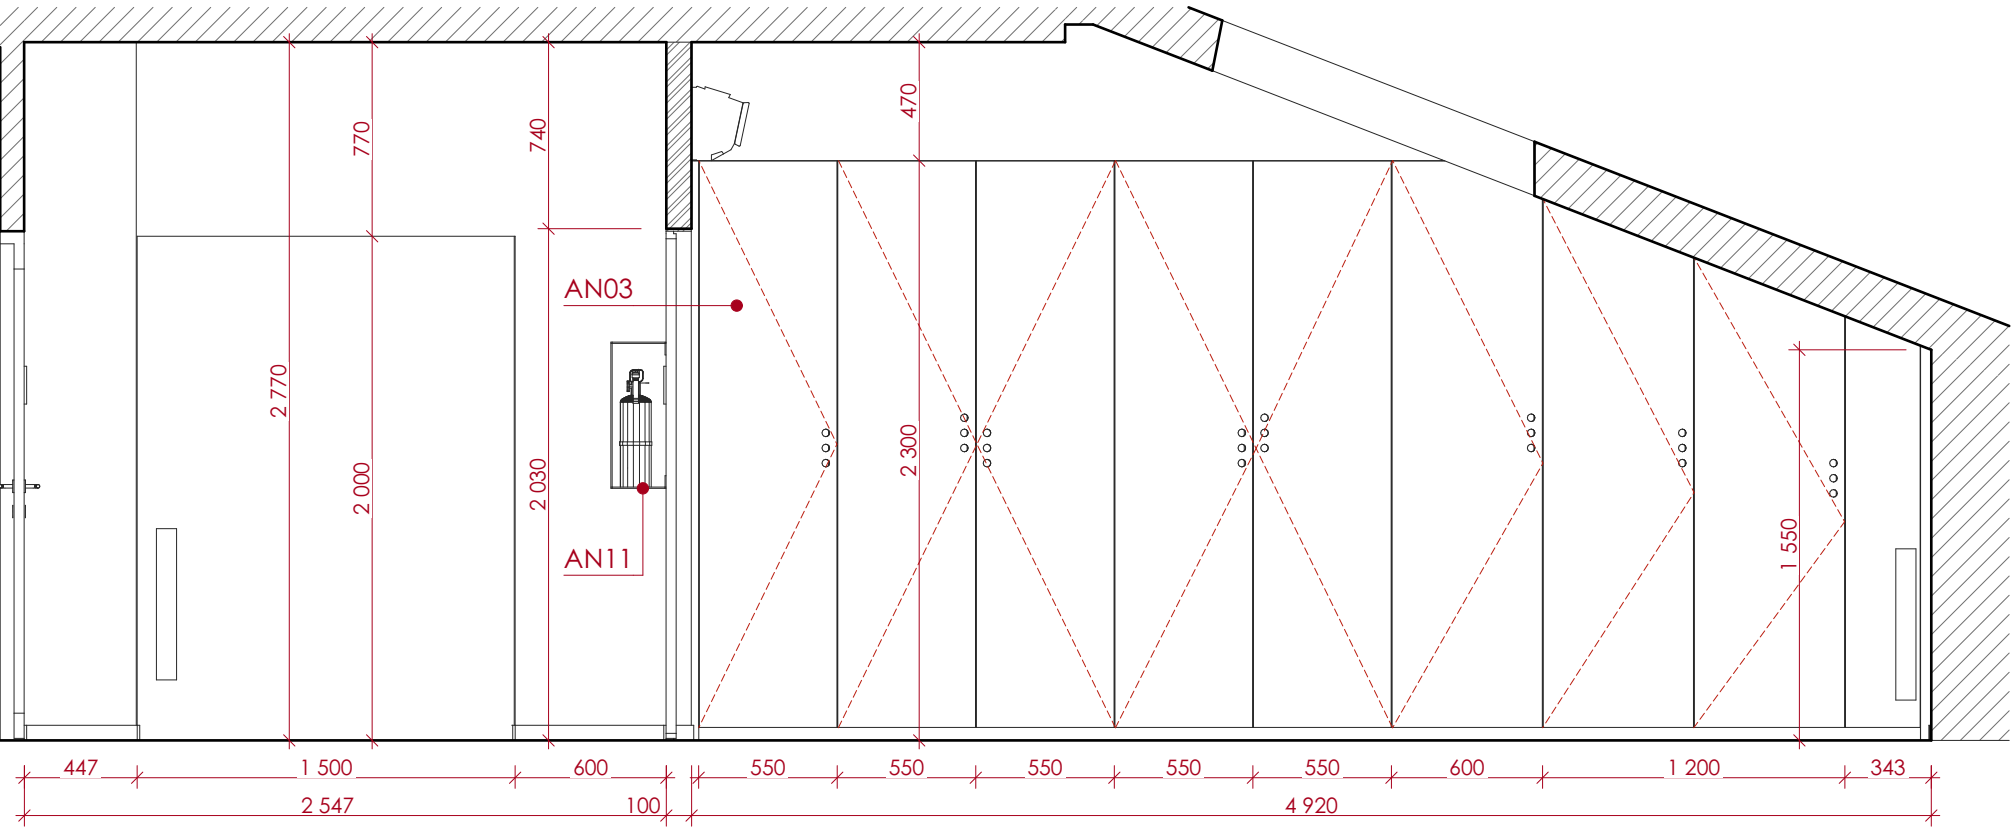

POHLED C

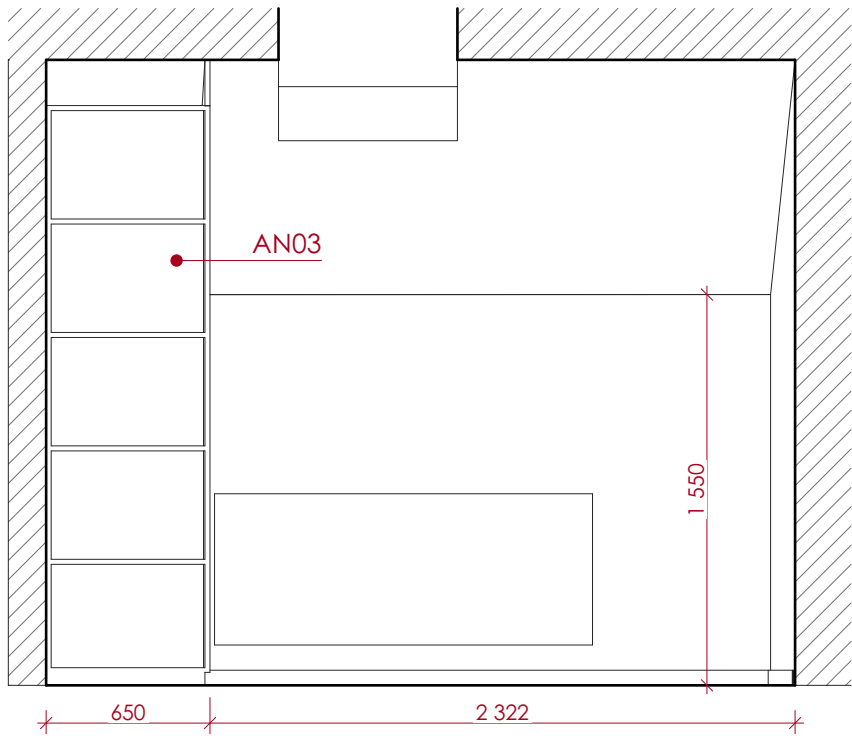

POHLED D

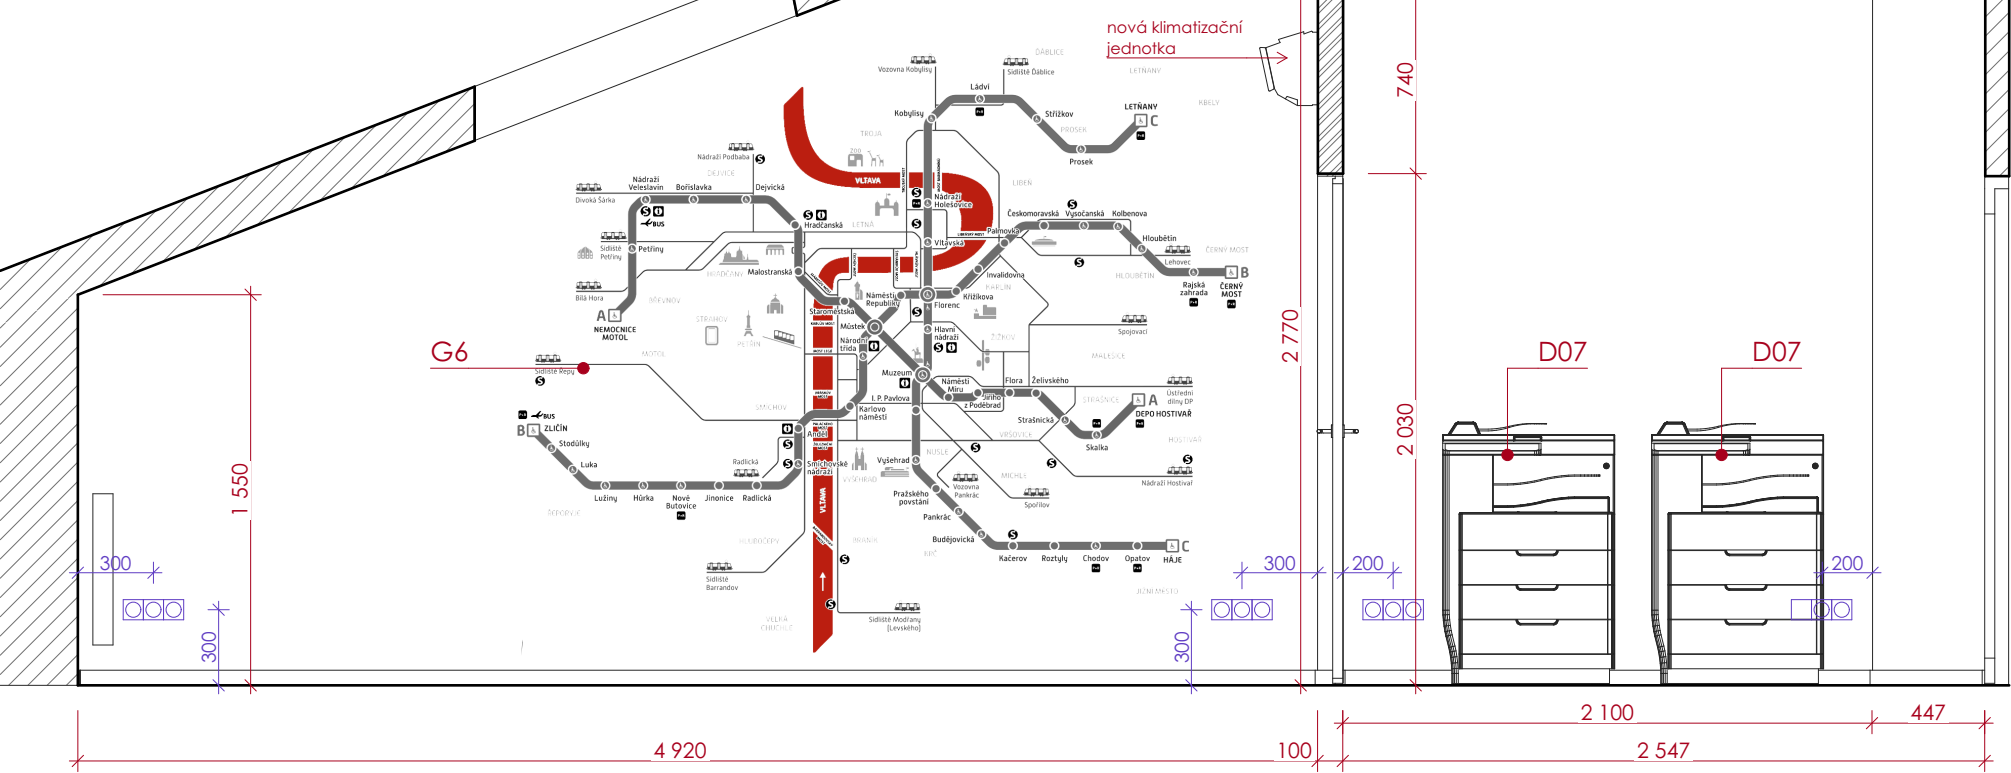

POZNÁMKA

VÝKRESOVÁ DOKUMENTACE NESLOUŽÍ JAKO PODKLAD PRO VÝROBU! PŘED ZAHÁJENÍM VÝROBY JE NUTNÉ PROSTOR ZAMĚŘIT A VYPRACOVAT VÝROBNÍ DOKUMENTACI.

SPECIFIKACE KONKRÉTNÍCH MATERIÁLŮ A VÝROBKŮ DLE AKTUÁLNÍHO VÝPISU PRVKŮ.

PROJEKT INTERIÉRU | ROPID Rytířská ETAPA II.

Ing. arch. Alice Svobodová, Ing. arch. Michal Fousek


DATUM: ČERVEN 2022

VERZE: 1.3

06 | ARCHIV +ODPOČINKOVÁ MÍSTNOST a KOPÍROVNA – pohledy

FORMÁT: A3 (42×29,7 cm)

MĚŘÍTKO: 1:30

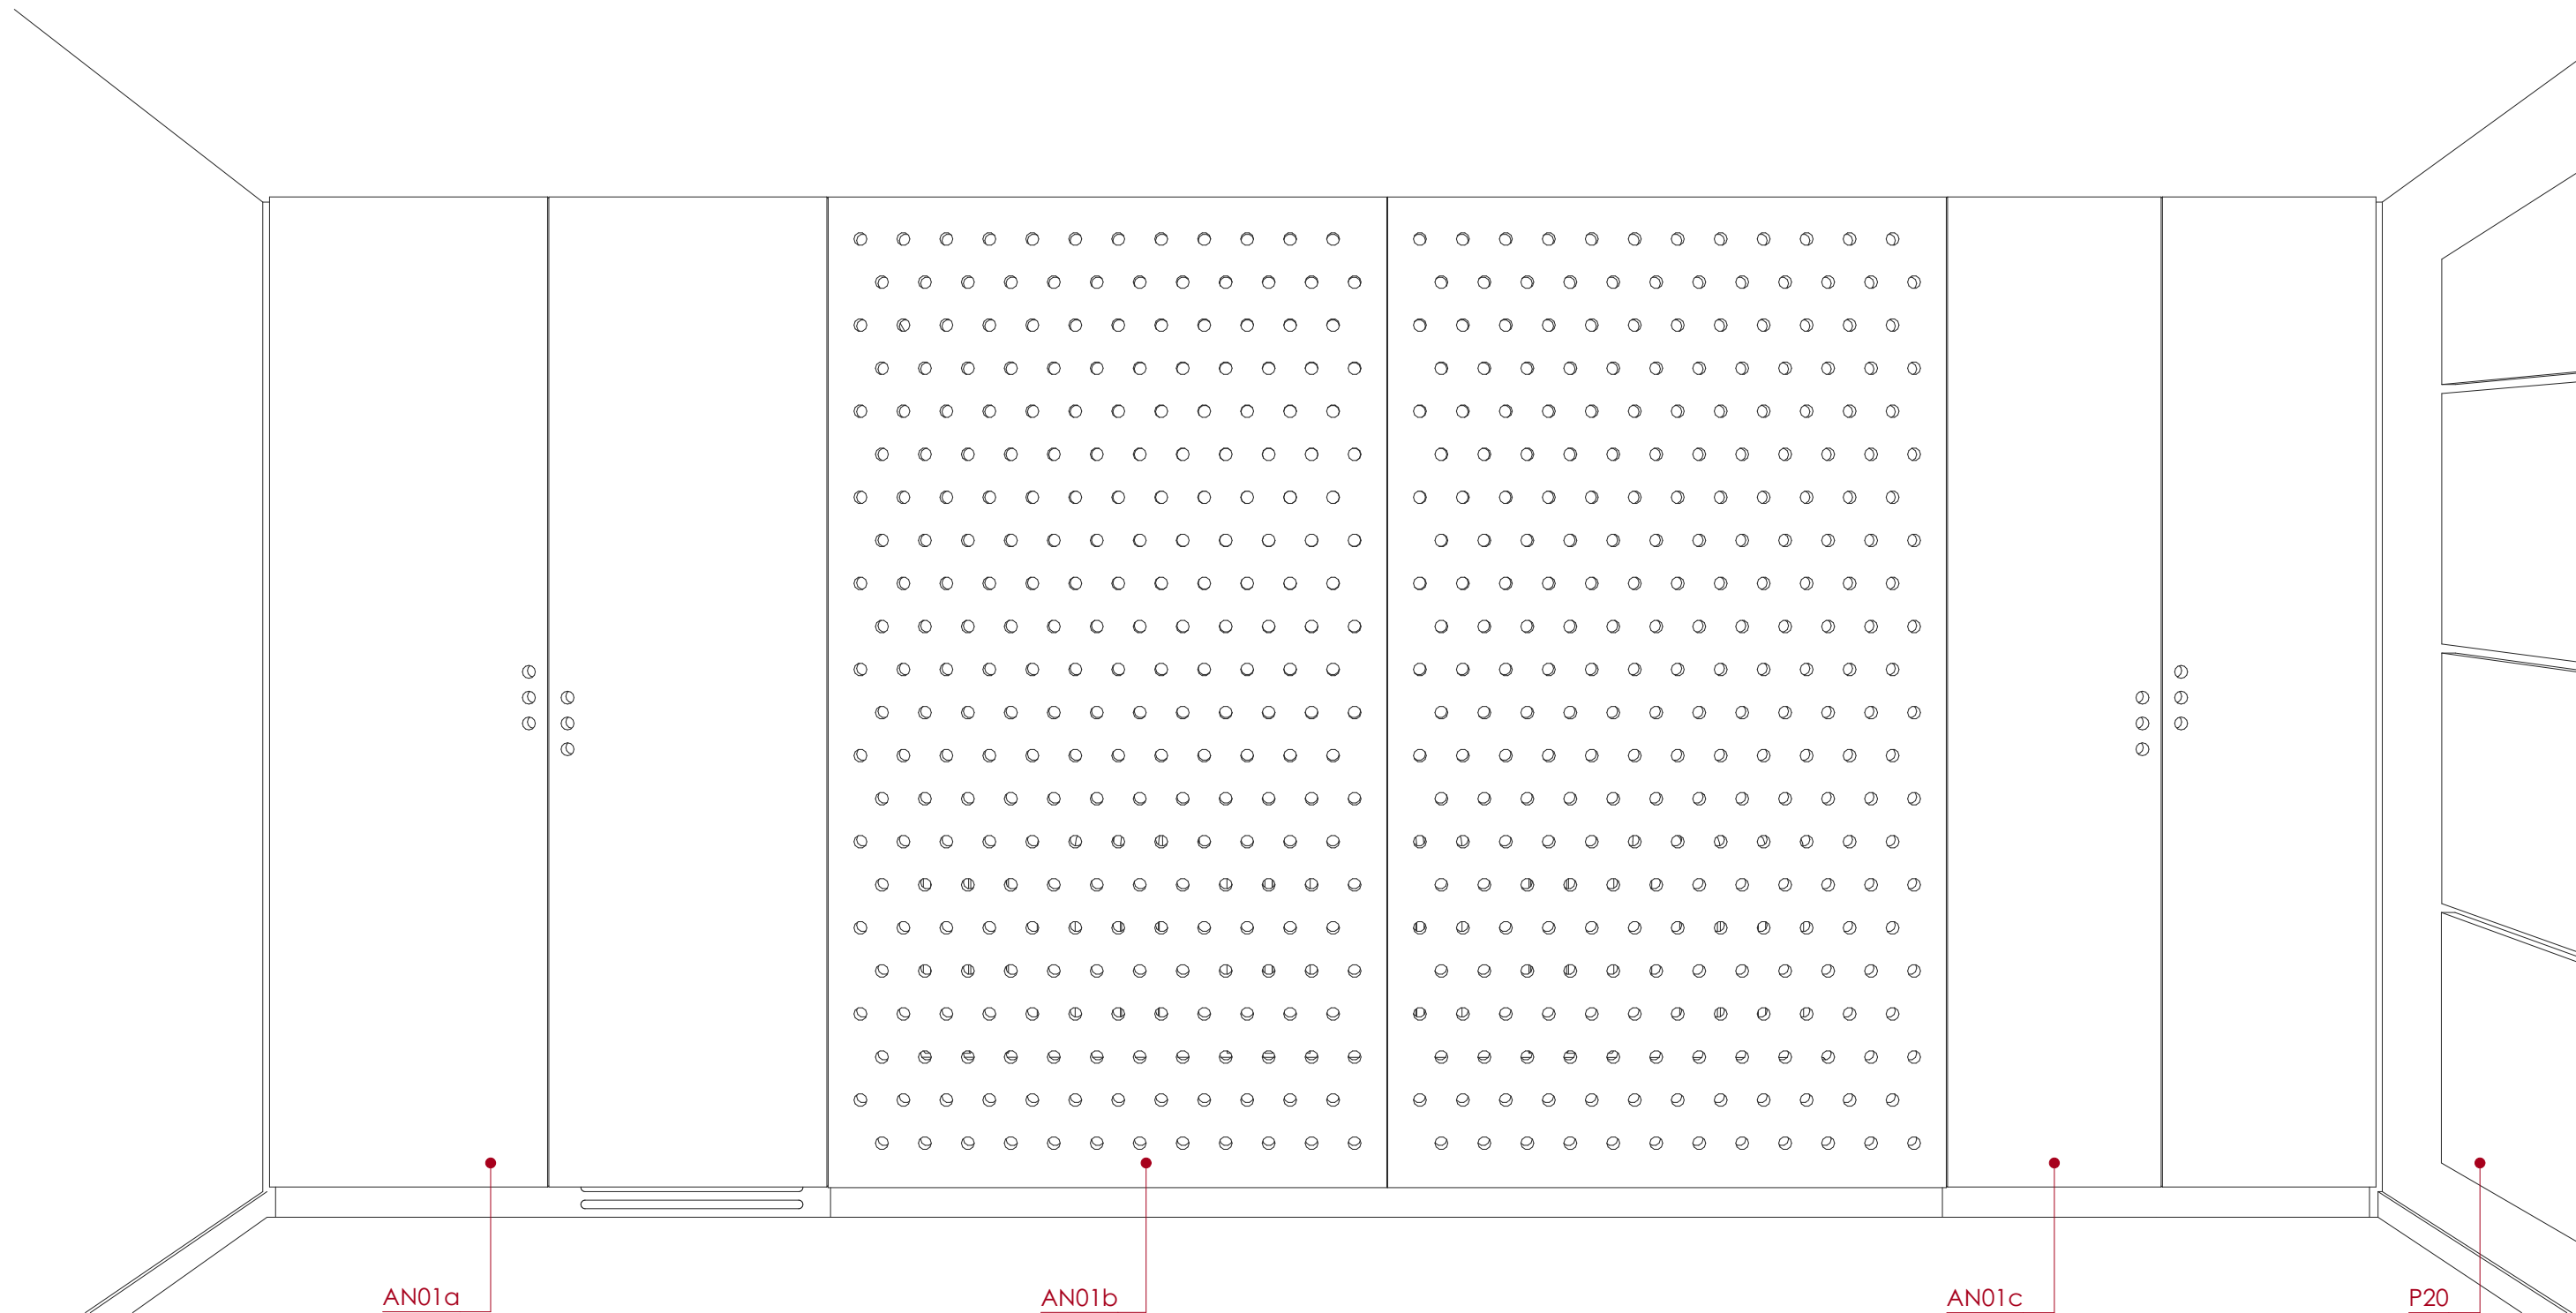

PROJEKT INTERIÉRU | ROPID Rytířská ETAPA II.

Ing. arch. Alice Svobodová, Ing. arch. Michal Fousek

DATUM: ČERVEN 2022


VERZE: 1.3

09 | AN01 – skříňová stěna


FORMÁT: A3 (42×29,7 cm)

MĚŘÍTKO:


ČELNÍ POHLED

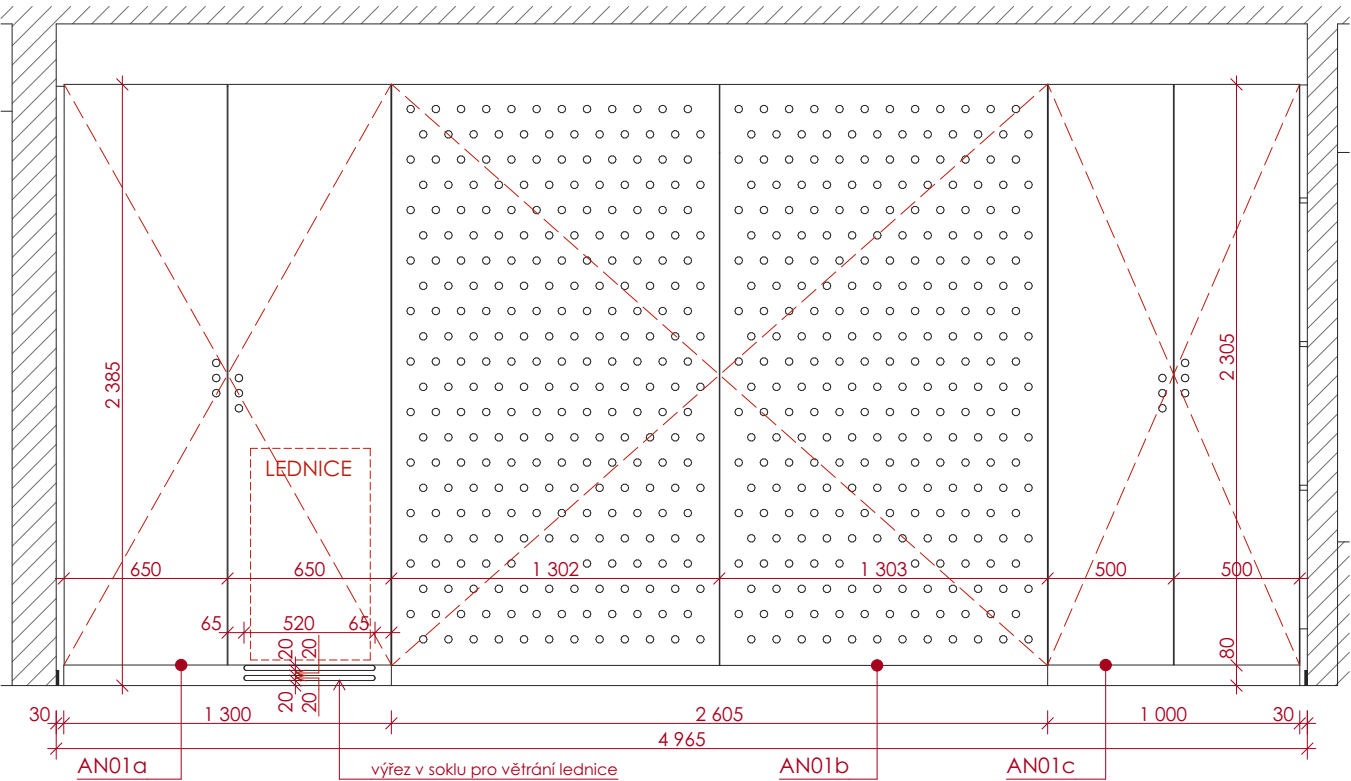

ČELNÍ ŘEZ POHLED

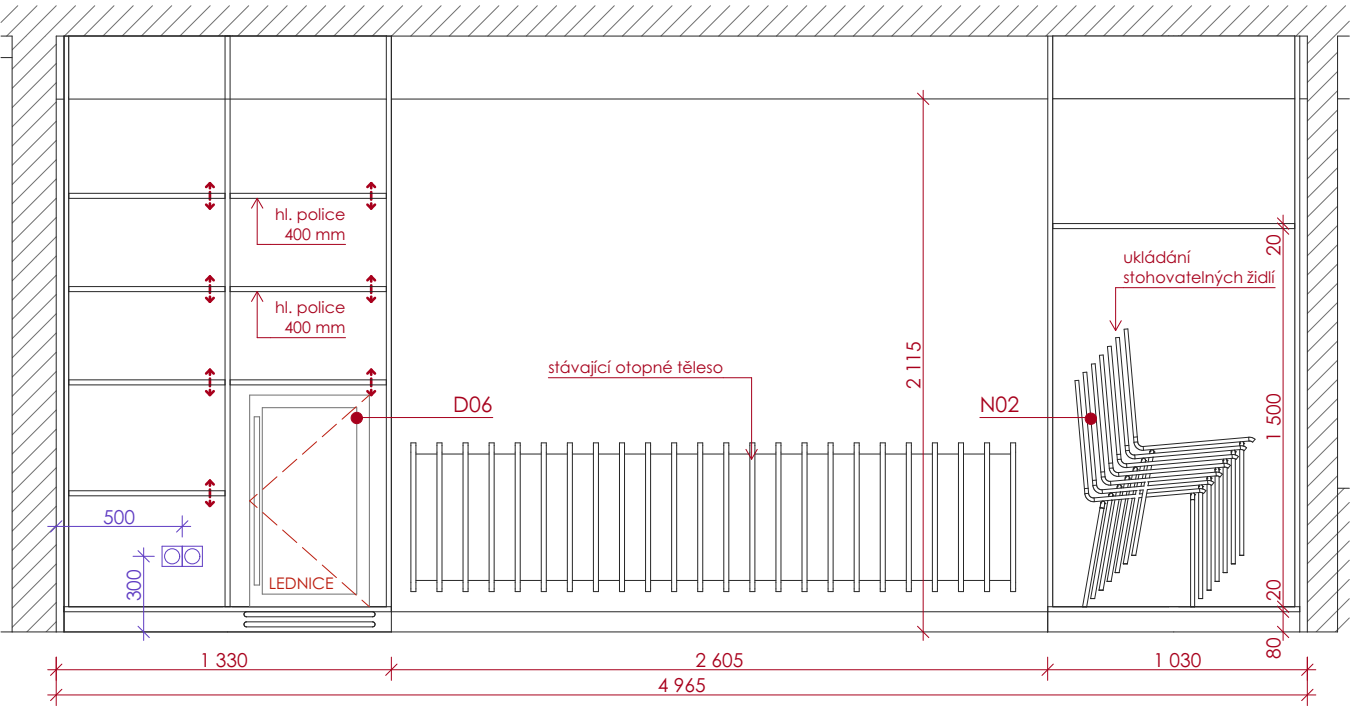

PŮDORYS

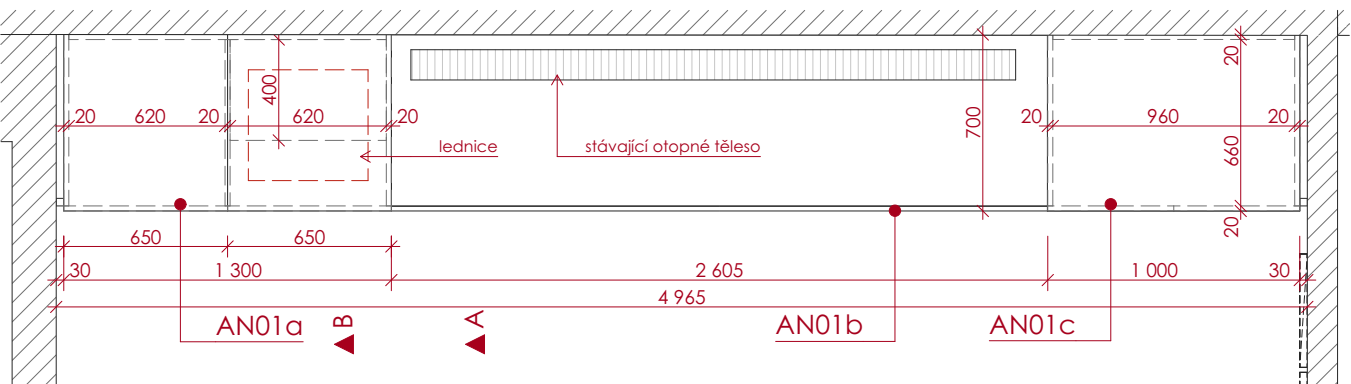

POZNÁMKA

AN01
- Vnitřní nosná konstrukce s výřezy pro stávající vedení TZB (vedení vody topení a elektro).


AN01a
- soustava vestavných skříní
- u lednice výřez pro odvětrání (v soklu lineární výřezy - dle výkresu, případně perforace jako AN01b. Nepoužívat větrací mřížku!)
- stavitelné police

AN01b
- perforovaná stěna sloužící jako kryt topení s perforací pro průchod tepla
- přístup k otopnému tělesu pomocí otevření celé části (v případě potřeby rozdělit na více částí - konzultovat s architektem)
- nepoužívat větrací mřížky! Průchod tepla řešen výřezem do desky (viz výkres).
- vynést přes panty, případně kotvení do nosné stěny (nutno dimenzovat na dostatečnou únosnost otevíravých částí)
- perforace viz rozkres, panty a případné magnety umístit mimo perforaci!


AN01c
- úložný prostor pro židle

OTEVÍRÁNÍ SKŘÍNÍ
- skříně otevírány pomocí výřezů do dvířek - dle výkresu
- dveře skříní se samodovíračem
- v případě potřeby přidány magnety na dovření dveří

BOČNÍ ŘEZ A

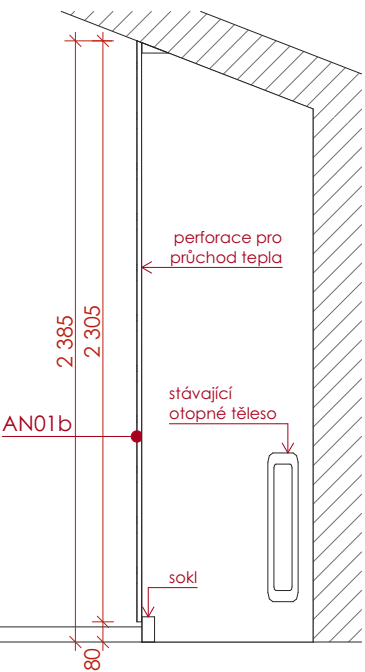

BOČNÍ ŘEZ B

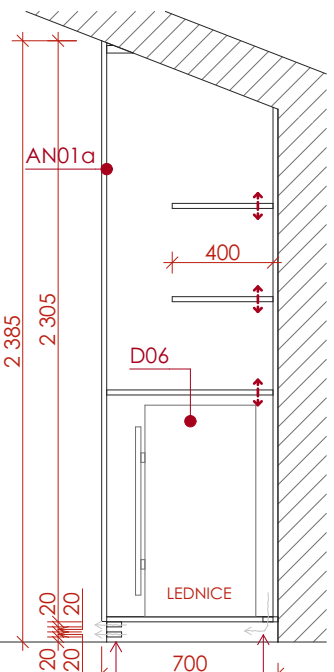

SPECIFIKACE KONKRÉTNÍCH MATERIÁLŮ A VÝROBKŮ DLE AKTUÁLNÍHO VÝPISU PRVKŮ.

VÝKRESOVÁ DOKUMENTACE NESLOUŽÍ JAKO PODKLAD PRO VÝROBU! PŘED ZAHÁJENÍM VÝROBY JE NUTNÉ PROSTOR ZAMĚŘIT A VYPRACOVAT VÝROBNÍ DOKUMENTACI.

značka stavitelné police

PROJEKT INTERIÉRU | ROPID Rytířská ETAPA II.

Ing. arch. Alice Svobodová, Ing. arch. Michal Fousek

10 | AN01 – skříňová stěna

DATUM: ČERVEN 2022

VERZE: 1.3

FORMÁT: A3 (42×29,7 cm)

MĚŘÍTKO: 1:30

Technical drawing of a window frame with dimensions and annotations:

- Dimensions:**
 - Overall height: 2 385
 - Height of the upper part: 2 305
 - Height of the lower part: 80
 - Overall width: 1 300
 - Width of the left pane: 650
 - Width of the right pane: 650
 - Distance from the left edge to the center of the handle: 1 160
 - Distance from the right edge to the center of the handle: 1 100
 - Distance from the left edge to the handle: 60
 - Distance from the right edge to the handle: 60
 - Distance from the left edge to the bottom edge: 715
 - Distance from the right edge to the bottom edge: 520
 - Distance from the bottom edge to the handle: 65
 - Distance from the handle to the bottom edge: 20
 - Distance from the handle to the bottom edge: 20
 - Distance from the handle to the bottom edge: 20
- Annotations:**
 - výřezy pro otevírání dveří (cuts for opening doors)
 - výřez v soklu pro větrání lednice (cut in the base for refrigerator ventilation)



Technical drawing of a rectangular plate with the following dimensions and specifications:

- Overall width: 1 000
- Overall height: 1 160
- Distance from left edge to center of first hole: 1 100
- Distance from right edge to center of second hole: 1 160
- Distance between centers of the two holes: 60
- Distance from the top edge to the center of each hole: 45
- Distance from the bottom edge to the center of each hole: 60
- Distance from the left edge to the center of the second hole: 500
- Distance from the right edge to the center of the first hole: 500

Technical drawing of a rectangular perforated plate. The drawing shows a grid of circular holes. Dimensions are indicated in red: the total width is 2 605, divided into two equal parts of 1 302 and 1 303; the total height is 2 130, divided into two equal parts of 85 and 90. A note in red states: "oba díly jsou stejné" (both parts are the same). The drawing is labeled "Děrovaná deska" (Perforated plate).

PROJEKT INTERIÉRU - I. PODPIS JIŘÍ ŠTABA II.

DATUM: ČERVEN 2003

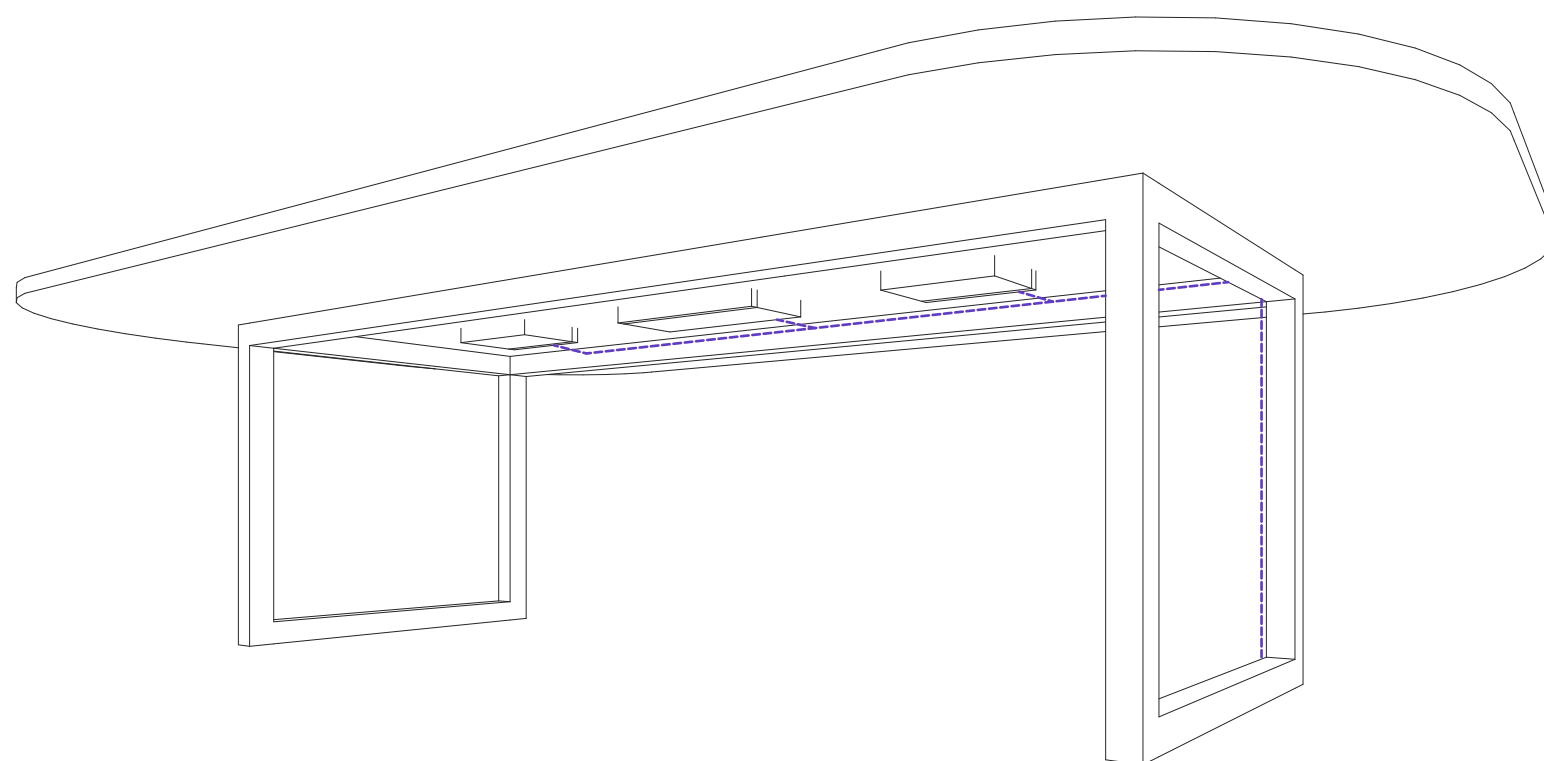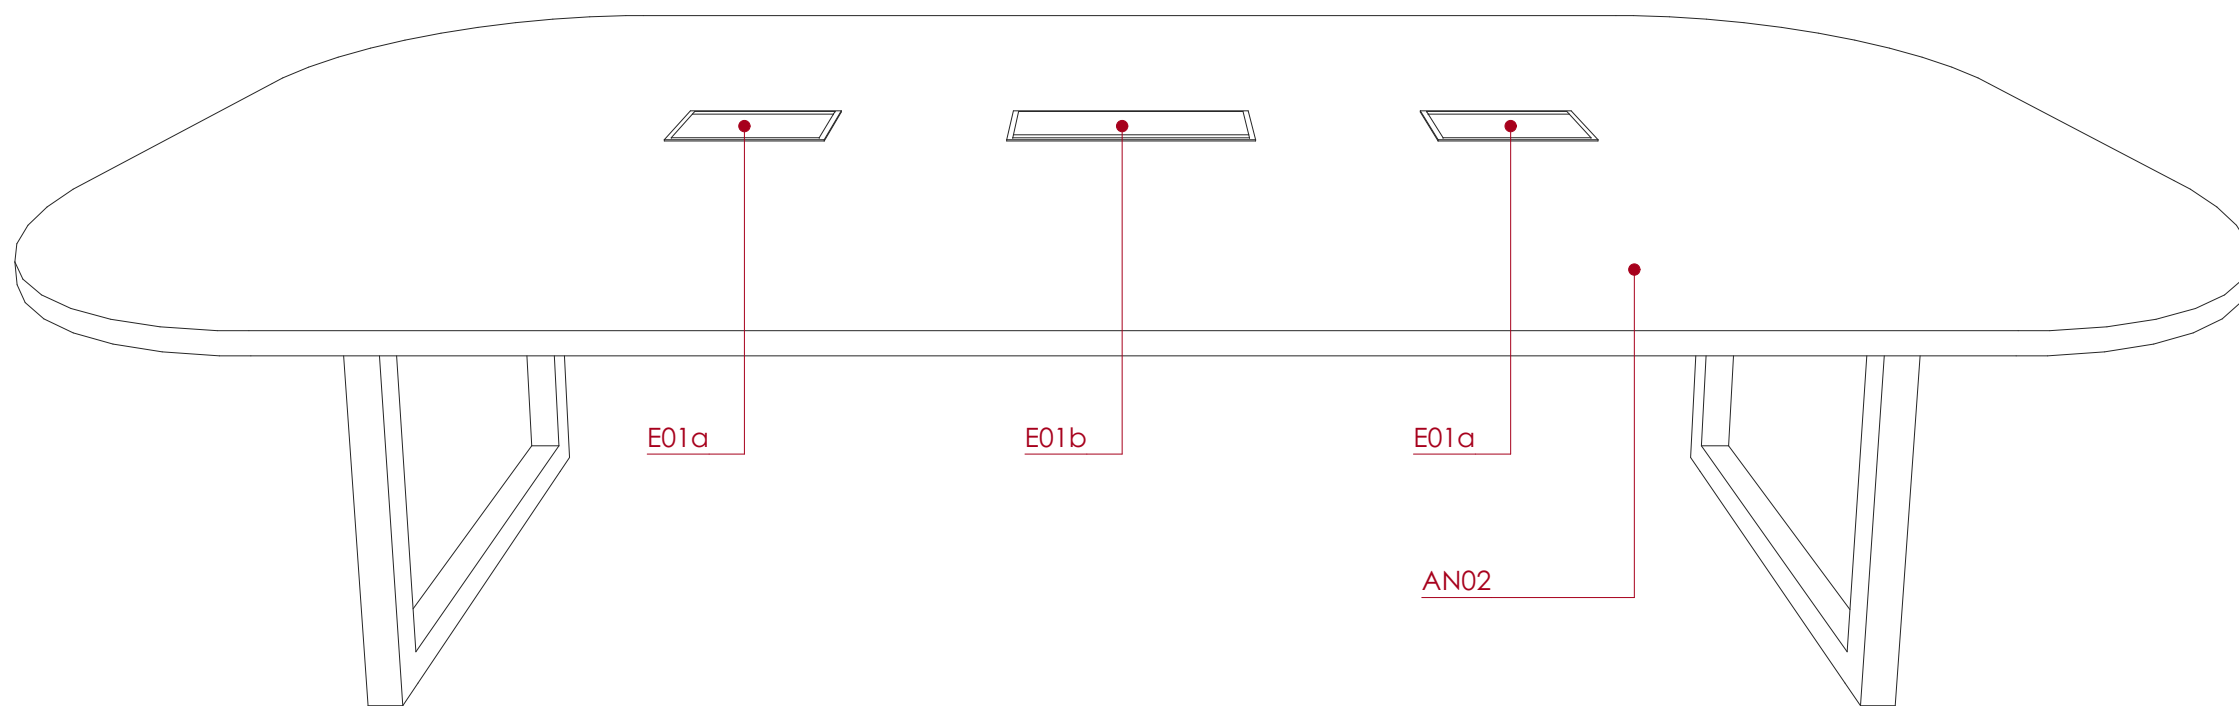

PROJEKT INTERIÉRU | ROPID Rytířská ETAPA II.

Ing. arch. Alice Svobodová, Ing. arch. Michal Fousek


DATUM: ČERVEN 2022

VERZE: 1.3

FORMÁT: A3 (42×29,7 cm)

MĚŘÍTKO:

12 | AN02 – stůl

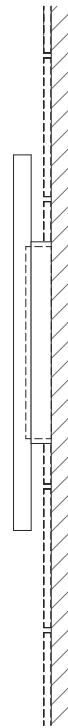

750



DES
- no
- tlo
přiz

PO
- je

- je

- PO
- je

- Je
- kor
- b

- ELE
- pì

- pr
- ve
- zás
- m
- ve
- v z

- SPE

VÝ
VÝ

→

