

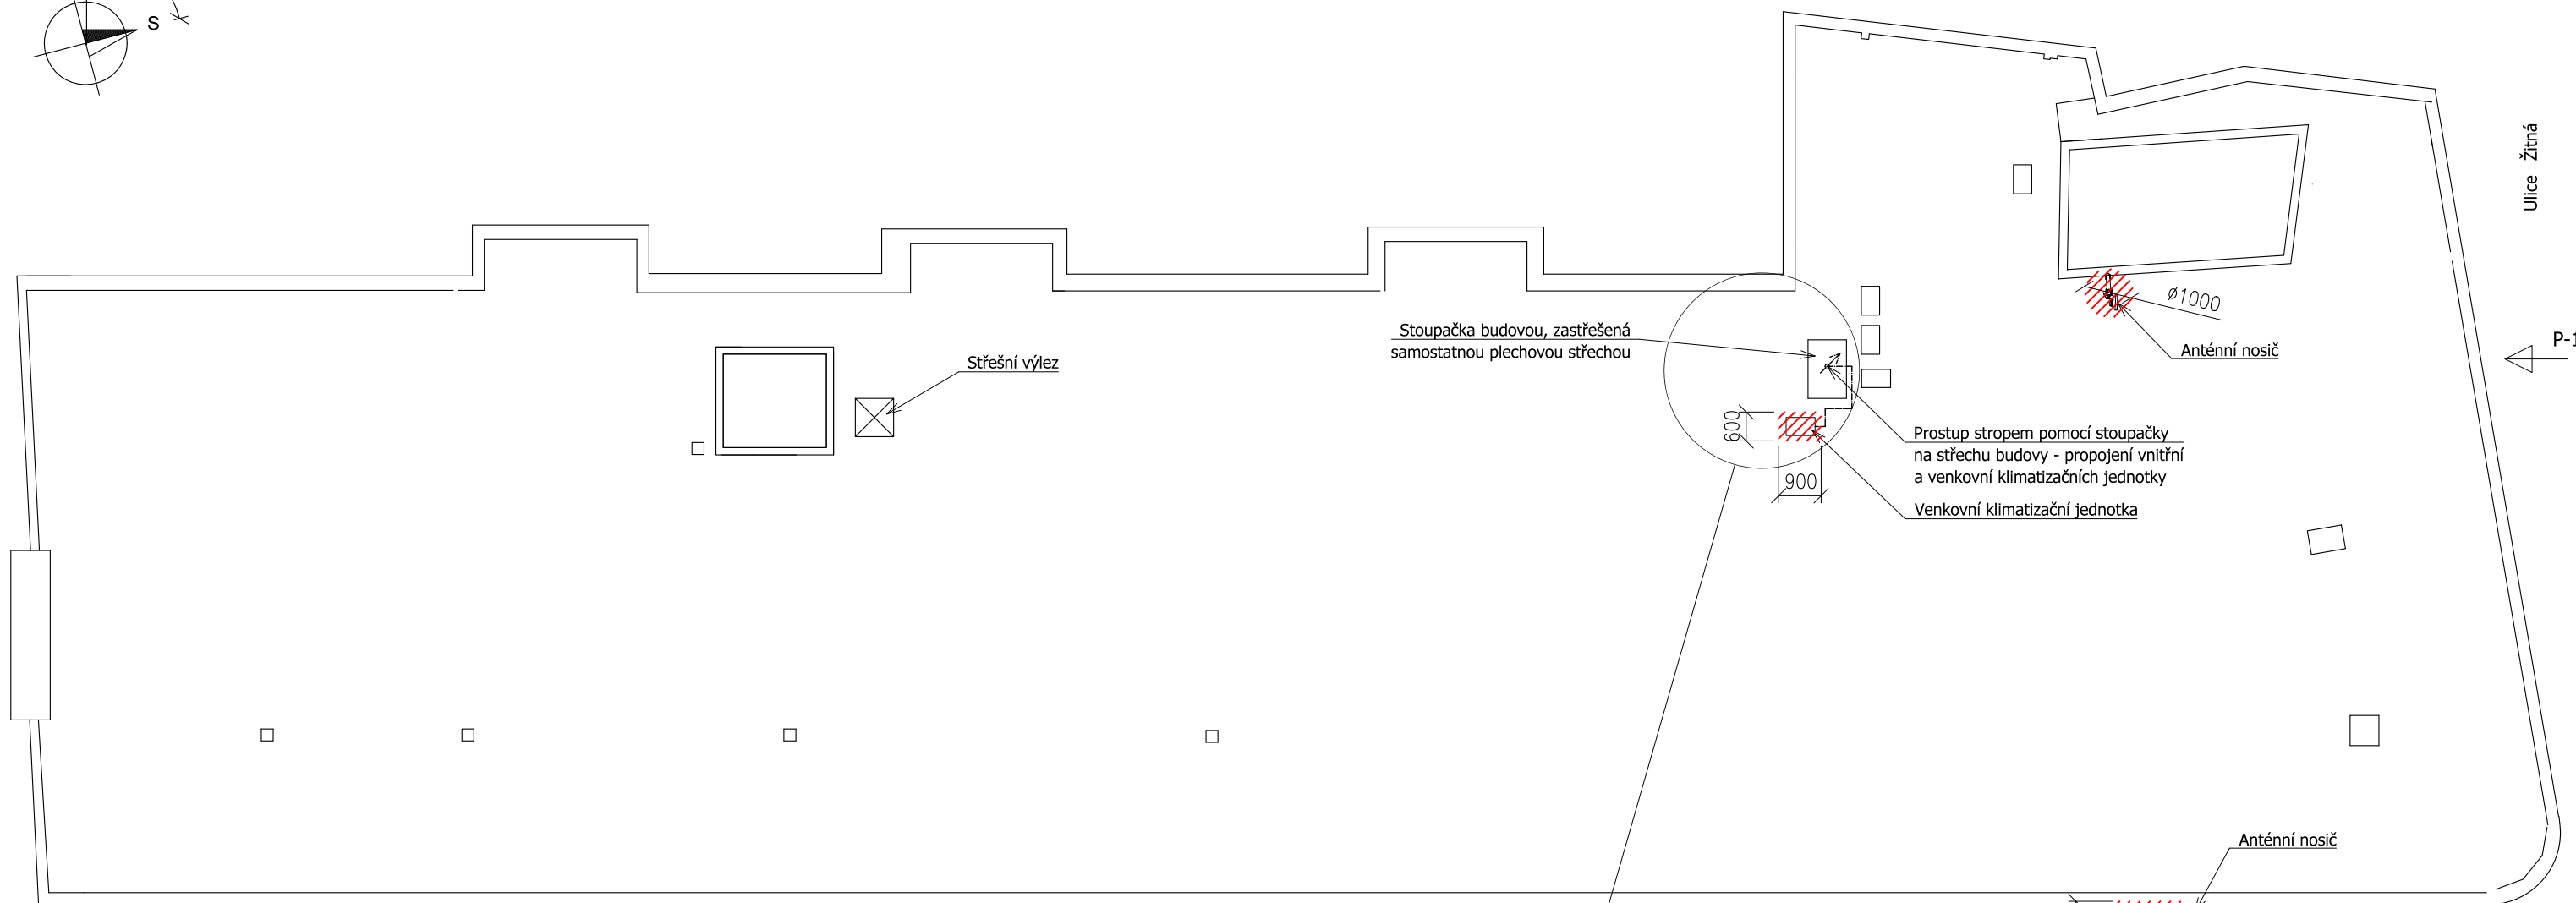


PŮDORYS OBJEKTU

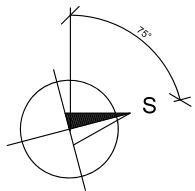

Ulice Štěpánská

DETAIL - 1:50
7.patro

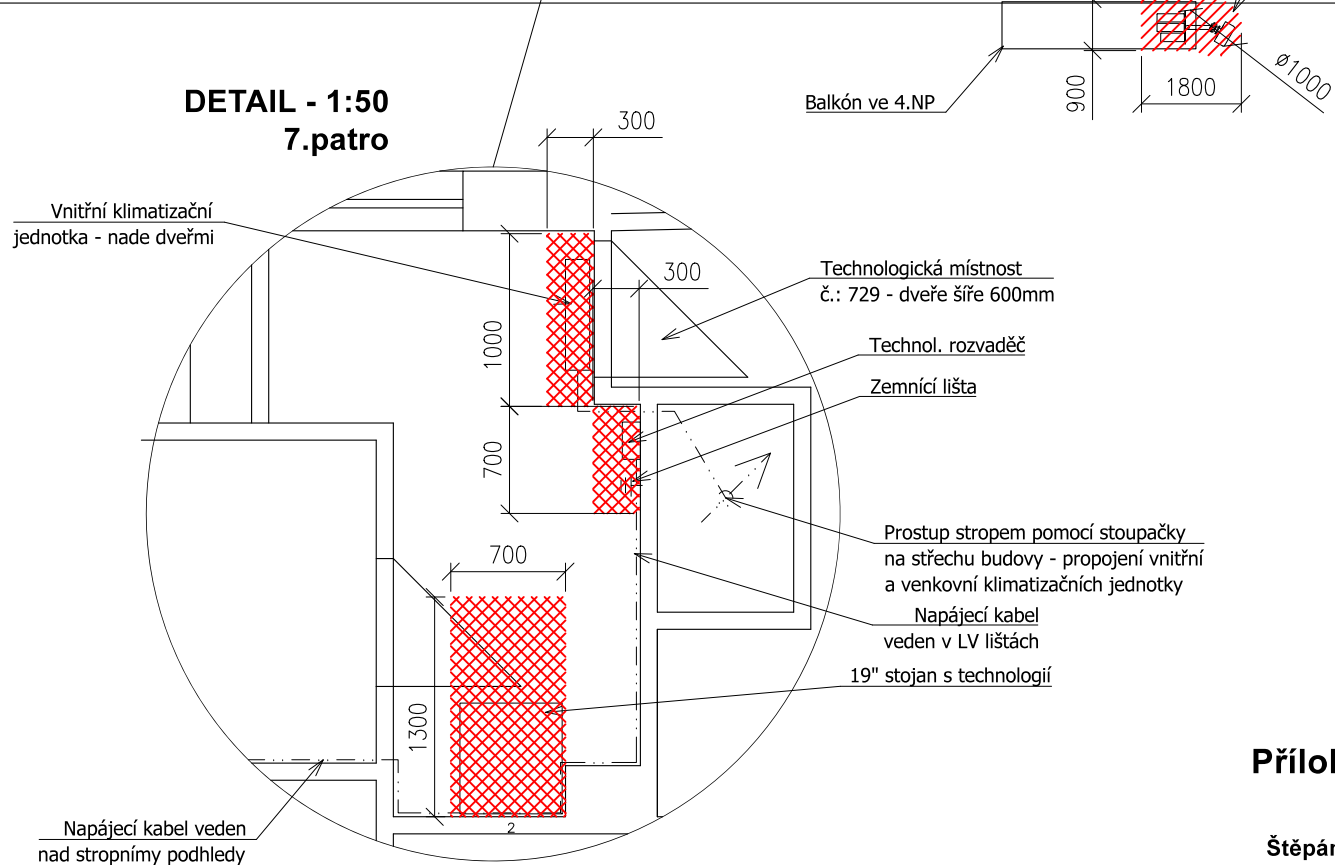

- Pronajatý prostor pro anténní nosiče a technologií na střechu budovy a balkónu je 3m²
- Pronajatý prostor pro technologií v 7.patře je 2m²

Příloha č.1 k NS, list 1
21016, PZZIT
 Štěpánská 15, 120 00 Praha 2
 pozemek parc. č. 1939, k. ú. Nové Město
 formát A3, měřítko 1:130