


MODUL B

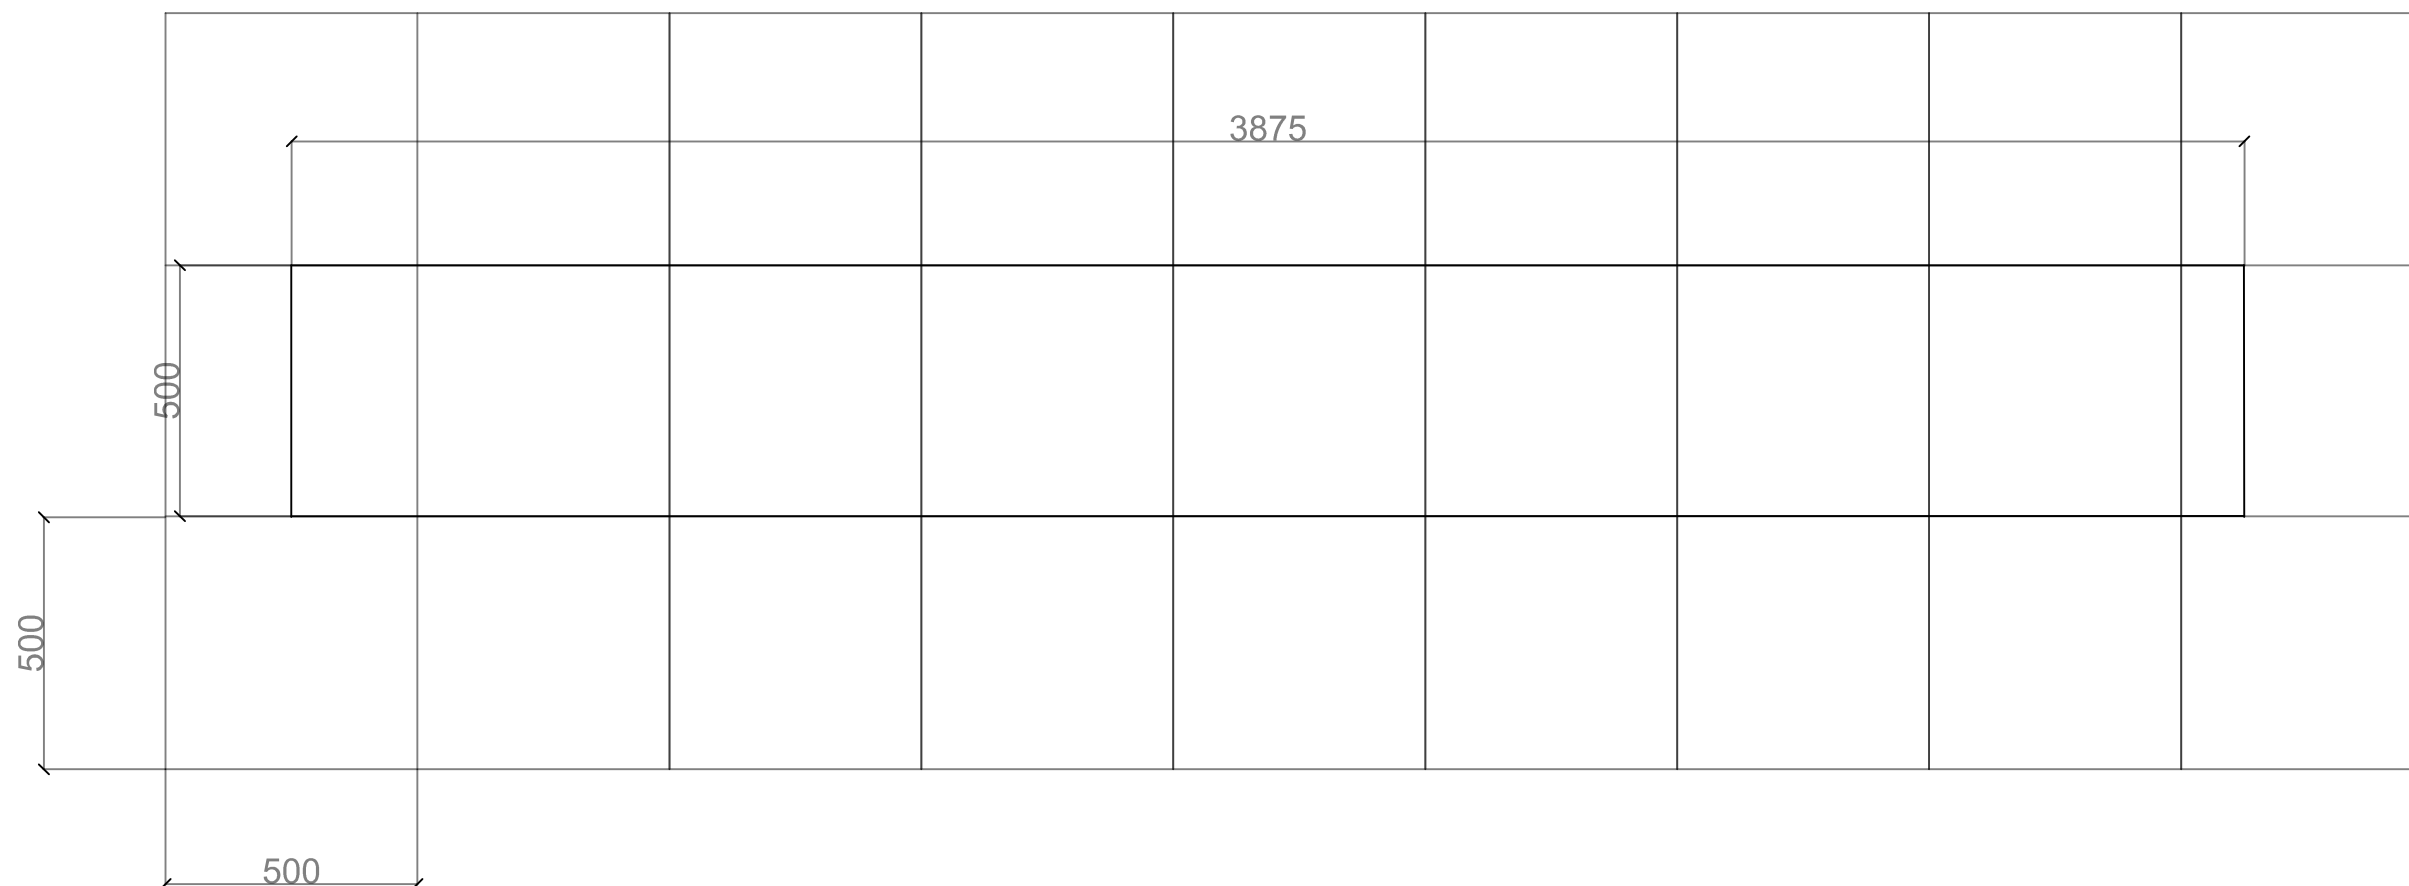

LEGENDA

počty ks na jeden modul B

| ozn. | název | počet ks | spou |
|------|-----------------------------------|----------|--------|
| L1 | <i>Lobularia maritima</i> | 10ks | 10x10 |
| L2 | <i>Calibrachoa žlutá</i> | 10ks | 15x15 |
| L3 | <i>Calibrachoa oranžová</i> | 10ks | 15x15 |
| L4 | <i>Senecio cineraria</i> | 10ks | bodově |
| L5 | <i>Osteospermum žlutá</i> | 10ks | bodově |
| L6 | <i>Gazania splendens oranž.</i> | 10ks | bodově |
| L7 | <i>Dahlia bílá, žlutá, oranž.</i> | 10ks | bodově |
| L8 | <i>Cosmos bílý</i> | 5ks | bodově |
| L9 | <i>Gaura bílá</i> | 10ks | bodově |
| L10 | <i>Argyranthemum sv.žlutá</i> | 10ks | bodově |

Rostliny budou rozmisťovány na místě dle aktuální situace



| | | | |
|--|--|---------------------------|--------|
| Revitalizace zámeckého parku - Bruntál | | STROMMY COMPANY s.r.o. | |
| PROJEKTANT | Ing. Veronika Klímová | | |
| KLIENT | Muzeum v Bruntále, příspěvková organizace | DATUM | 2/2023 |
| AKCE | NKP Zámek Bruntál - Revitalizace zámeckého parku | MĚŘÍTKO | 1: 15 |
| | | FORMÁT | 2A4 |
| OBSAH | Osazovací plán - letničkový záhon č.3 - modul B | Č.VÝKRESU | 3.b |