



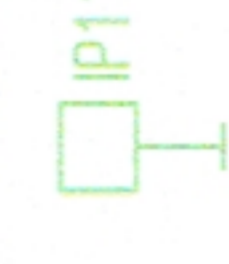
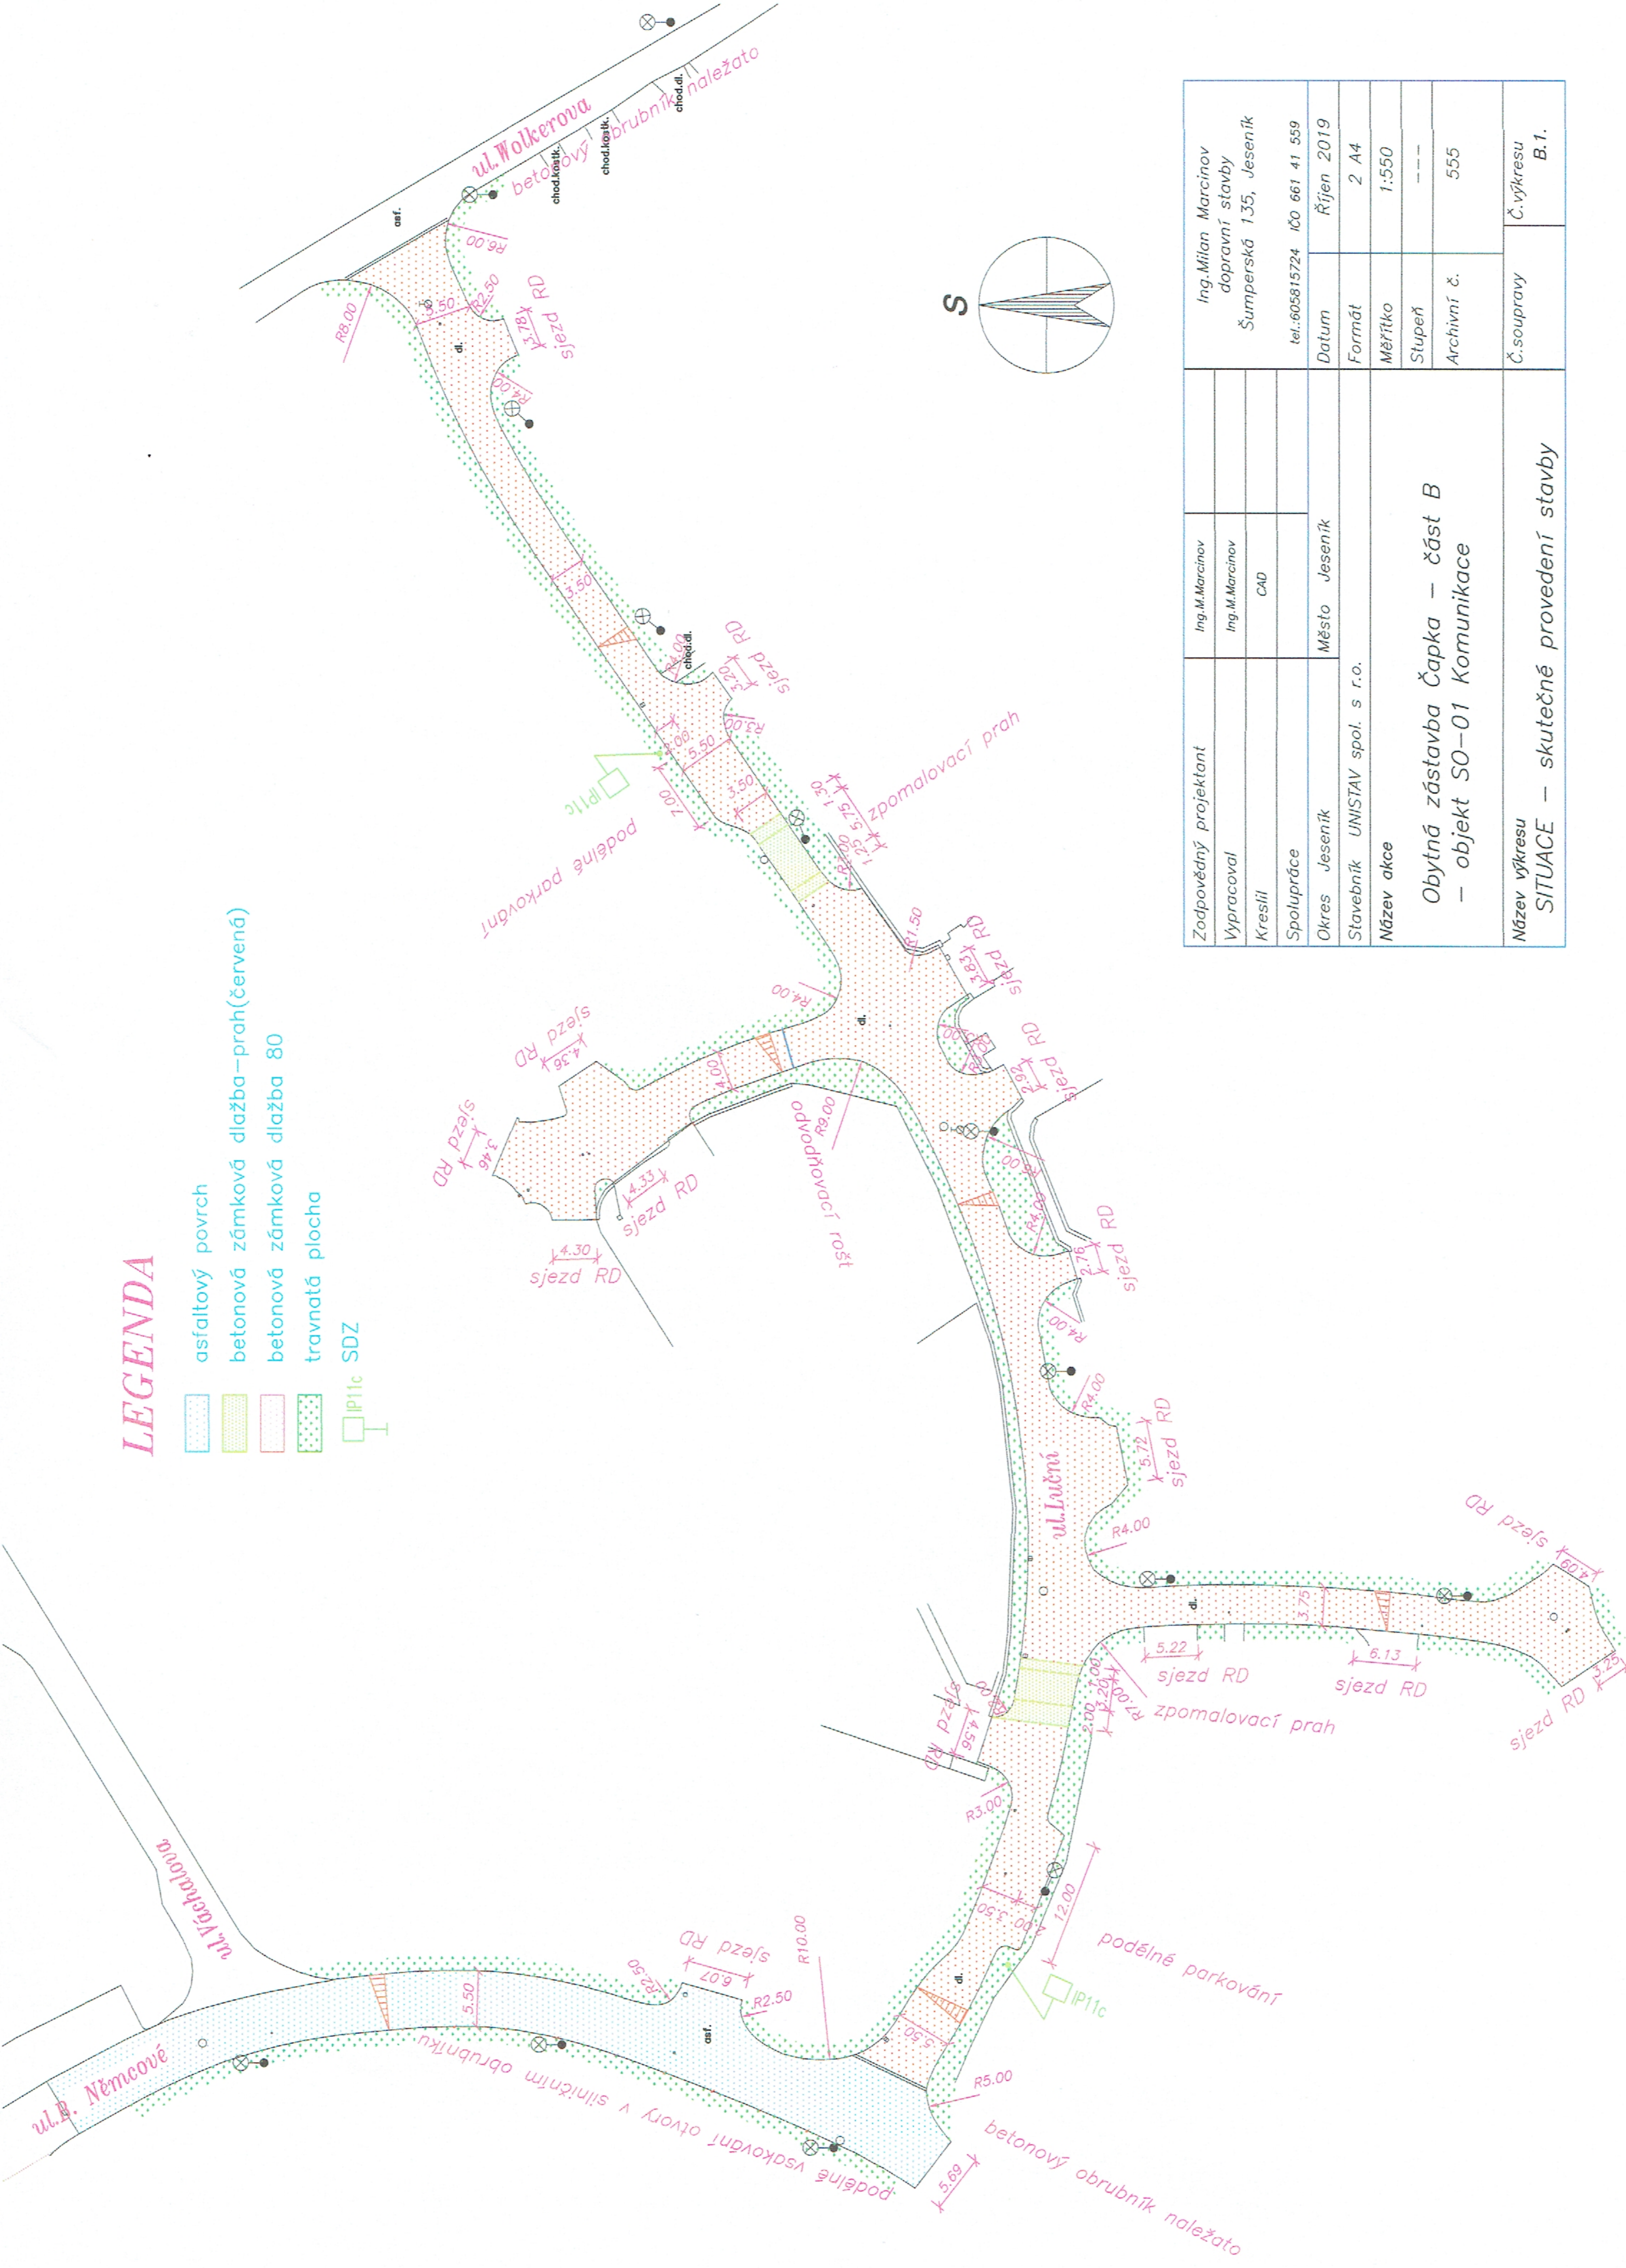


LEGENDA

-  asfaltový povrch
-  betonová zámková dlažba—prah(červená)
-  betonová zámková dlažba 80
-  travnatá plocha
-  IP11c SDZ



Zodpovědný projektant	Ing. M. Marcínov	Ing. Milan Marcínov	Ing. Milan Marcínov dopravní stavby Šumperská 135, Jeseník
Vypracoval	Ing. M. Marcínov	Ing. M. Marcínov	Šumperská 135, Jeseník
Kreslil		CAD	
Spolupráce			tel.: 605815724 ičo 661 41 559
Okres	Jeseník	Město Jeseník	Datum Říjen 2019
Stavebník	UNISTAV spol. s r.o.		Formát 2 A4
Název akce	Obytná zástavba Čapka – část B		
	– objekt SO-01 Komunikace		
			Měřítko 1:550
			Stupeň ---
			Archivní č. 555
Název výkresu	SITUACE – skutečné provedení stavby		Č. výkresu B.1.