



VYTYČOVACÍ BODY SO 02  
SOUŘADNICE S-JTSK

Č.	X	Y
ZÚ	1087327.44	552366.93
PF1	1087316.29	552376.97
PF2	1087305.15	552387.01
PF3	1087294.01	552397.05
PF4	1087281.66	552405.13
KÚ	1087274.22	552405.27

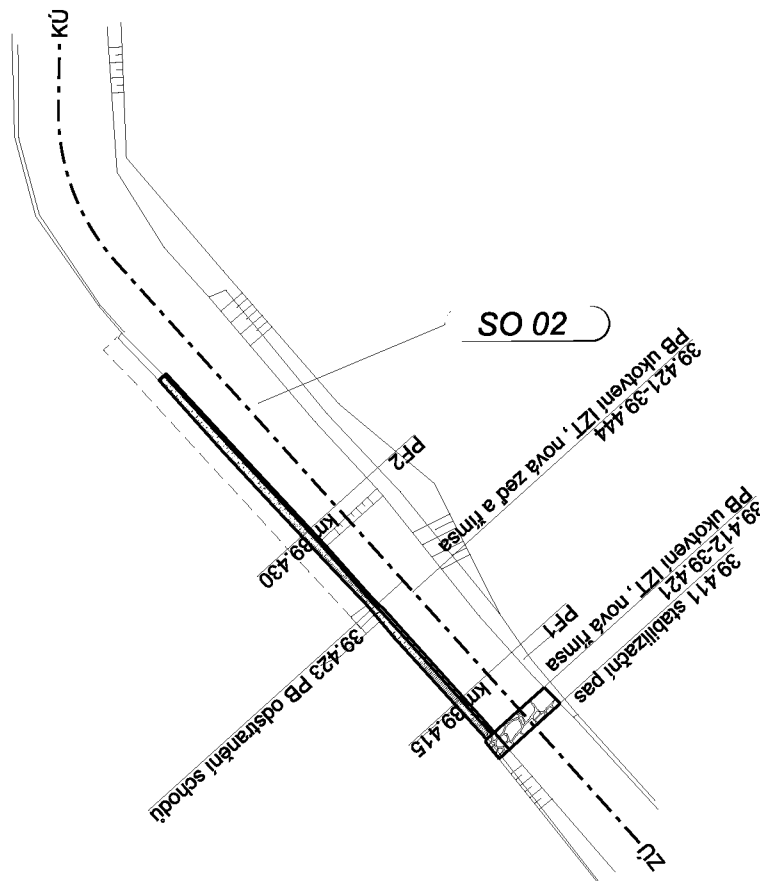

LEGENDA ZNAČENÍ:

	Osa vodního toku
	Návrhové hrany
	Rovnanina
	Zaměření
	Hrana výkopu

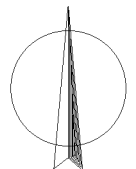

Revize výkresu ze dne 22.5.2023

Zodpov. projektant:	IČO:	Vypracoval:	Kontroloval:	 TERRA - POZEMKOVÉ ÚPRAVY, s.r.o. Nemocniční 53, 787 01 Šumperk
	63320819			
Okres:	Šumperk	Obec:	Oskava	
Investor:	LESY ČESKÉ REPUBLIKY, s.p.			
Akce:	<b>Oskava, 36,7 - 43,8</b>			
	<b>SO 02-Situace stavby</b>			Formát: 1 A4 Datum: 05/2021 Účel: DOS Číslo zak.: 04/2021 Výšk. systém: b. p. v.
		Měřítko: 1:500	Č. výkresu: D.1.1.5	