



БУДОВА ХА  
 КИСТУОСТ 017  
 25 СУРНИ  
 3 ЧАВИЦЕ  
 1 ЗНАХОД + ПОУЦЕ

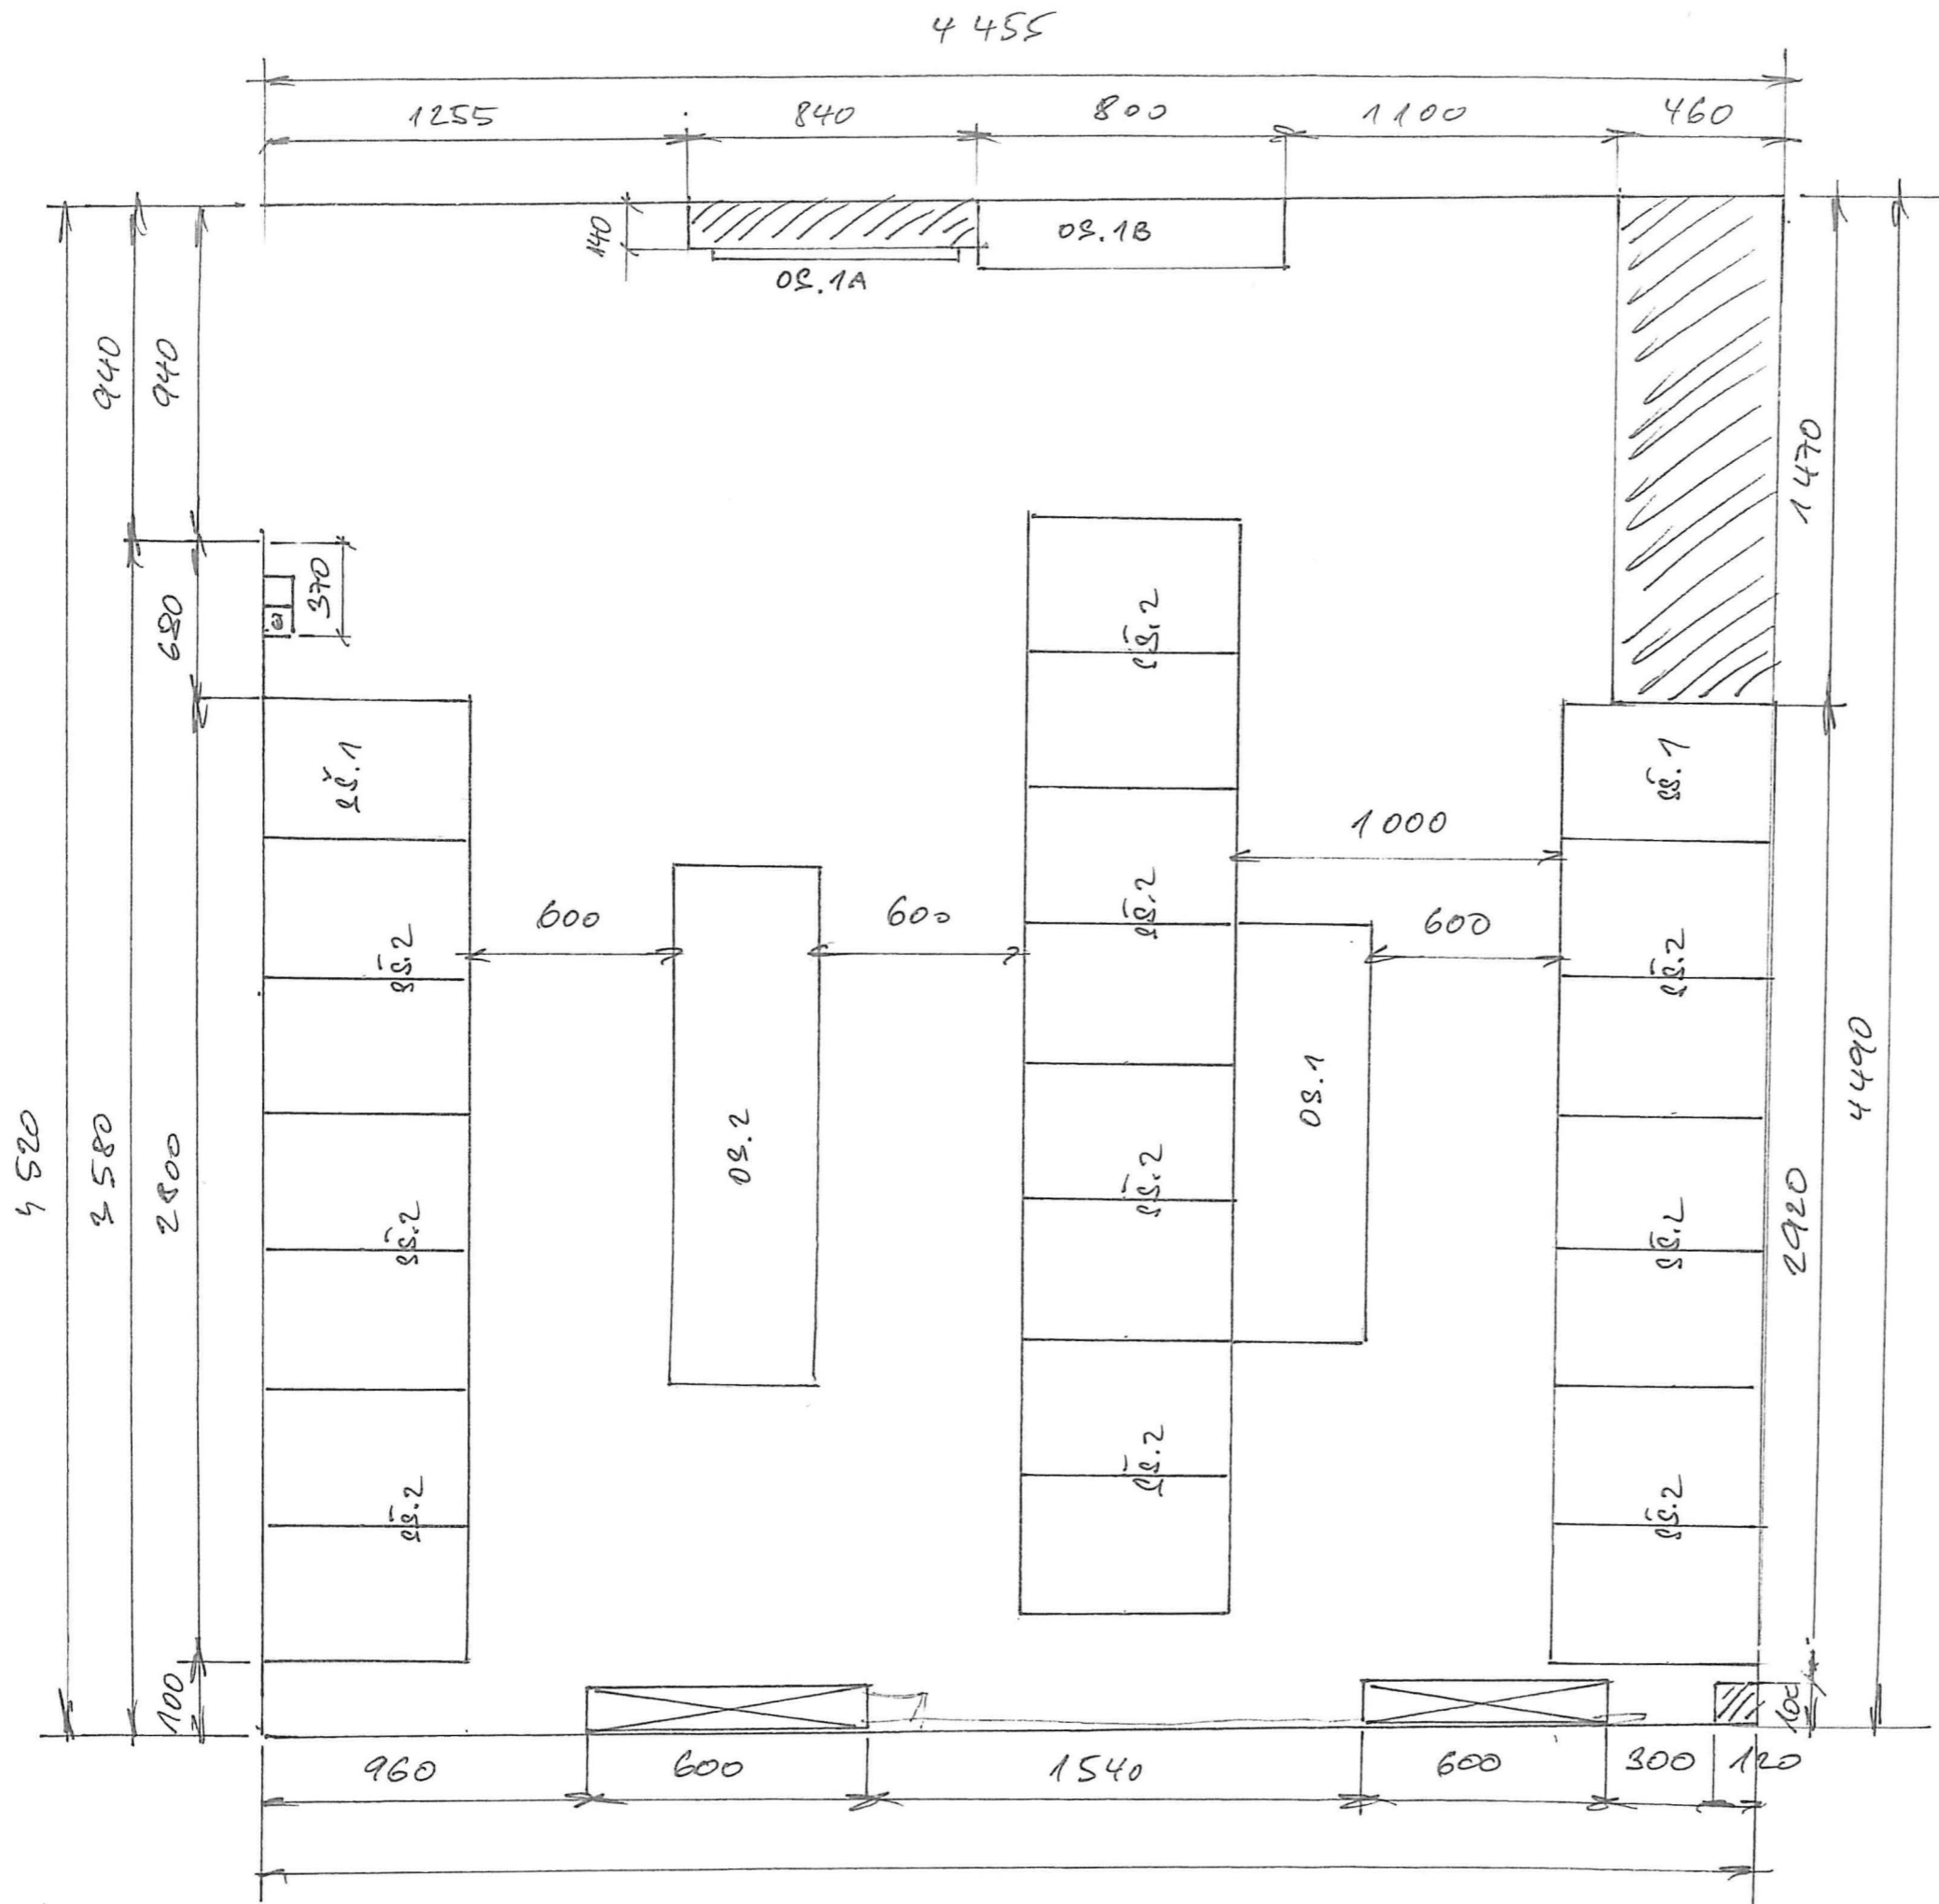


BYDOVA XA  
 MISTROST 023  
 22 SVITNI  
 2 LAVICE  
 1 ZREKADLO  
 1 POLICE


PŮDORYS

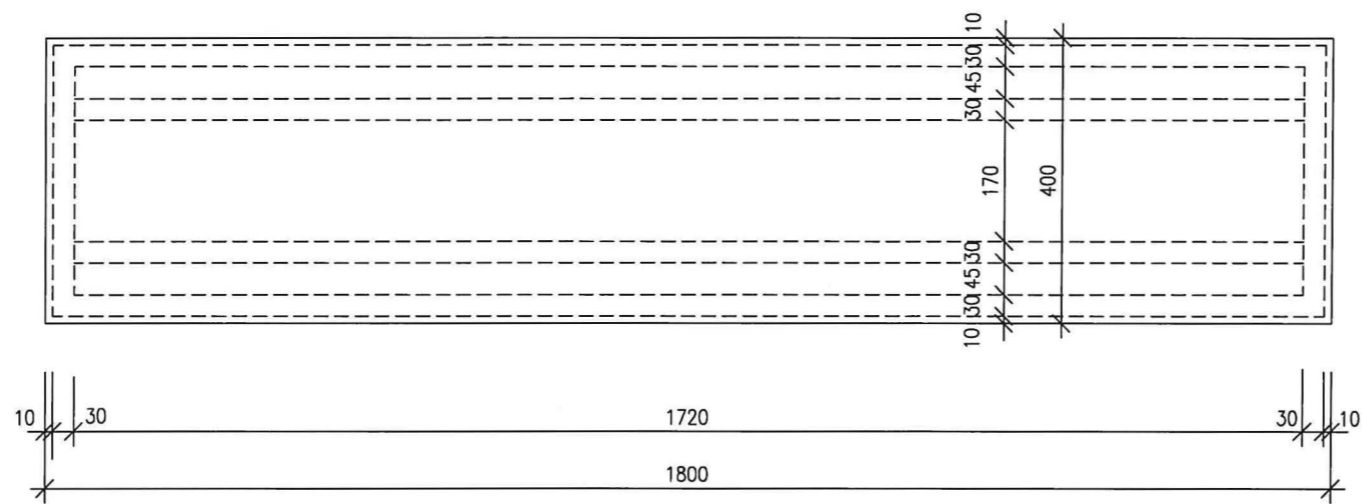


BOKORYS

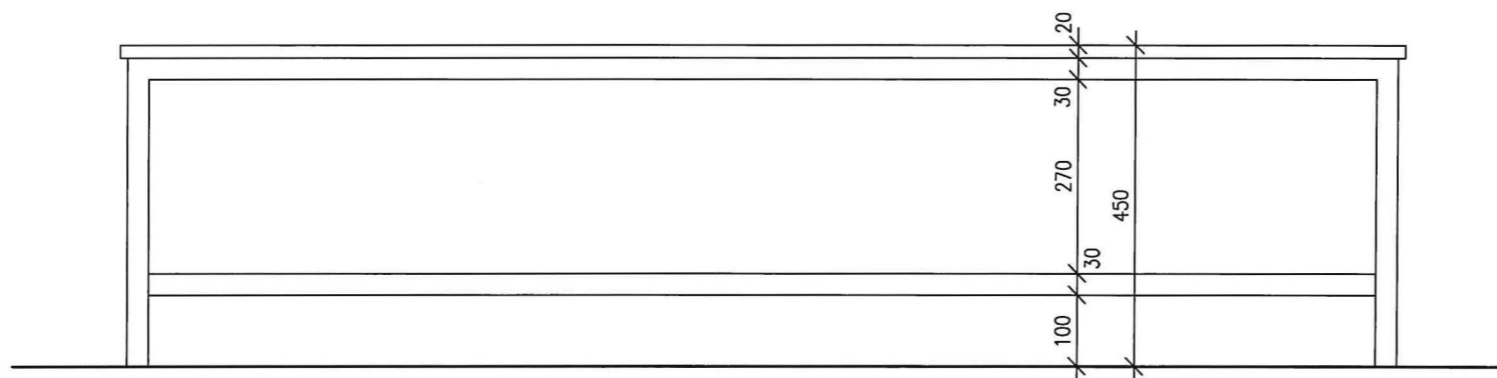


NÁRYS

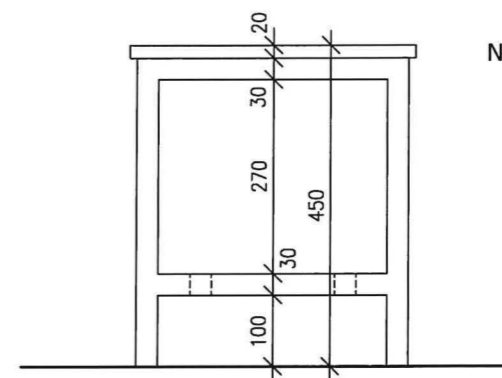

NÁRYS

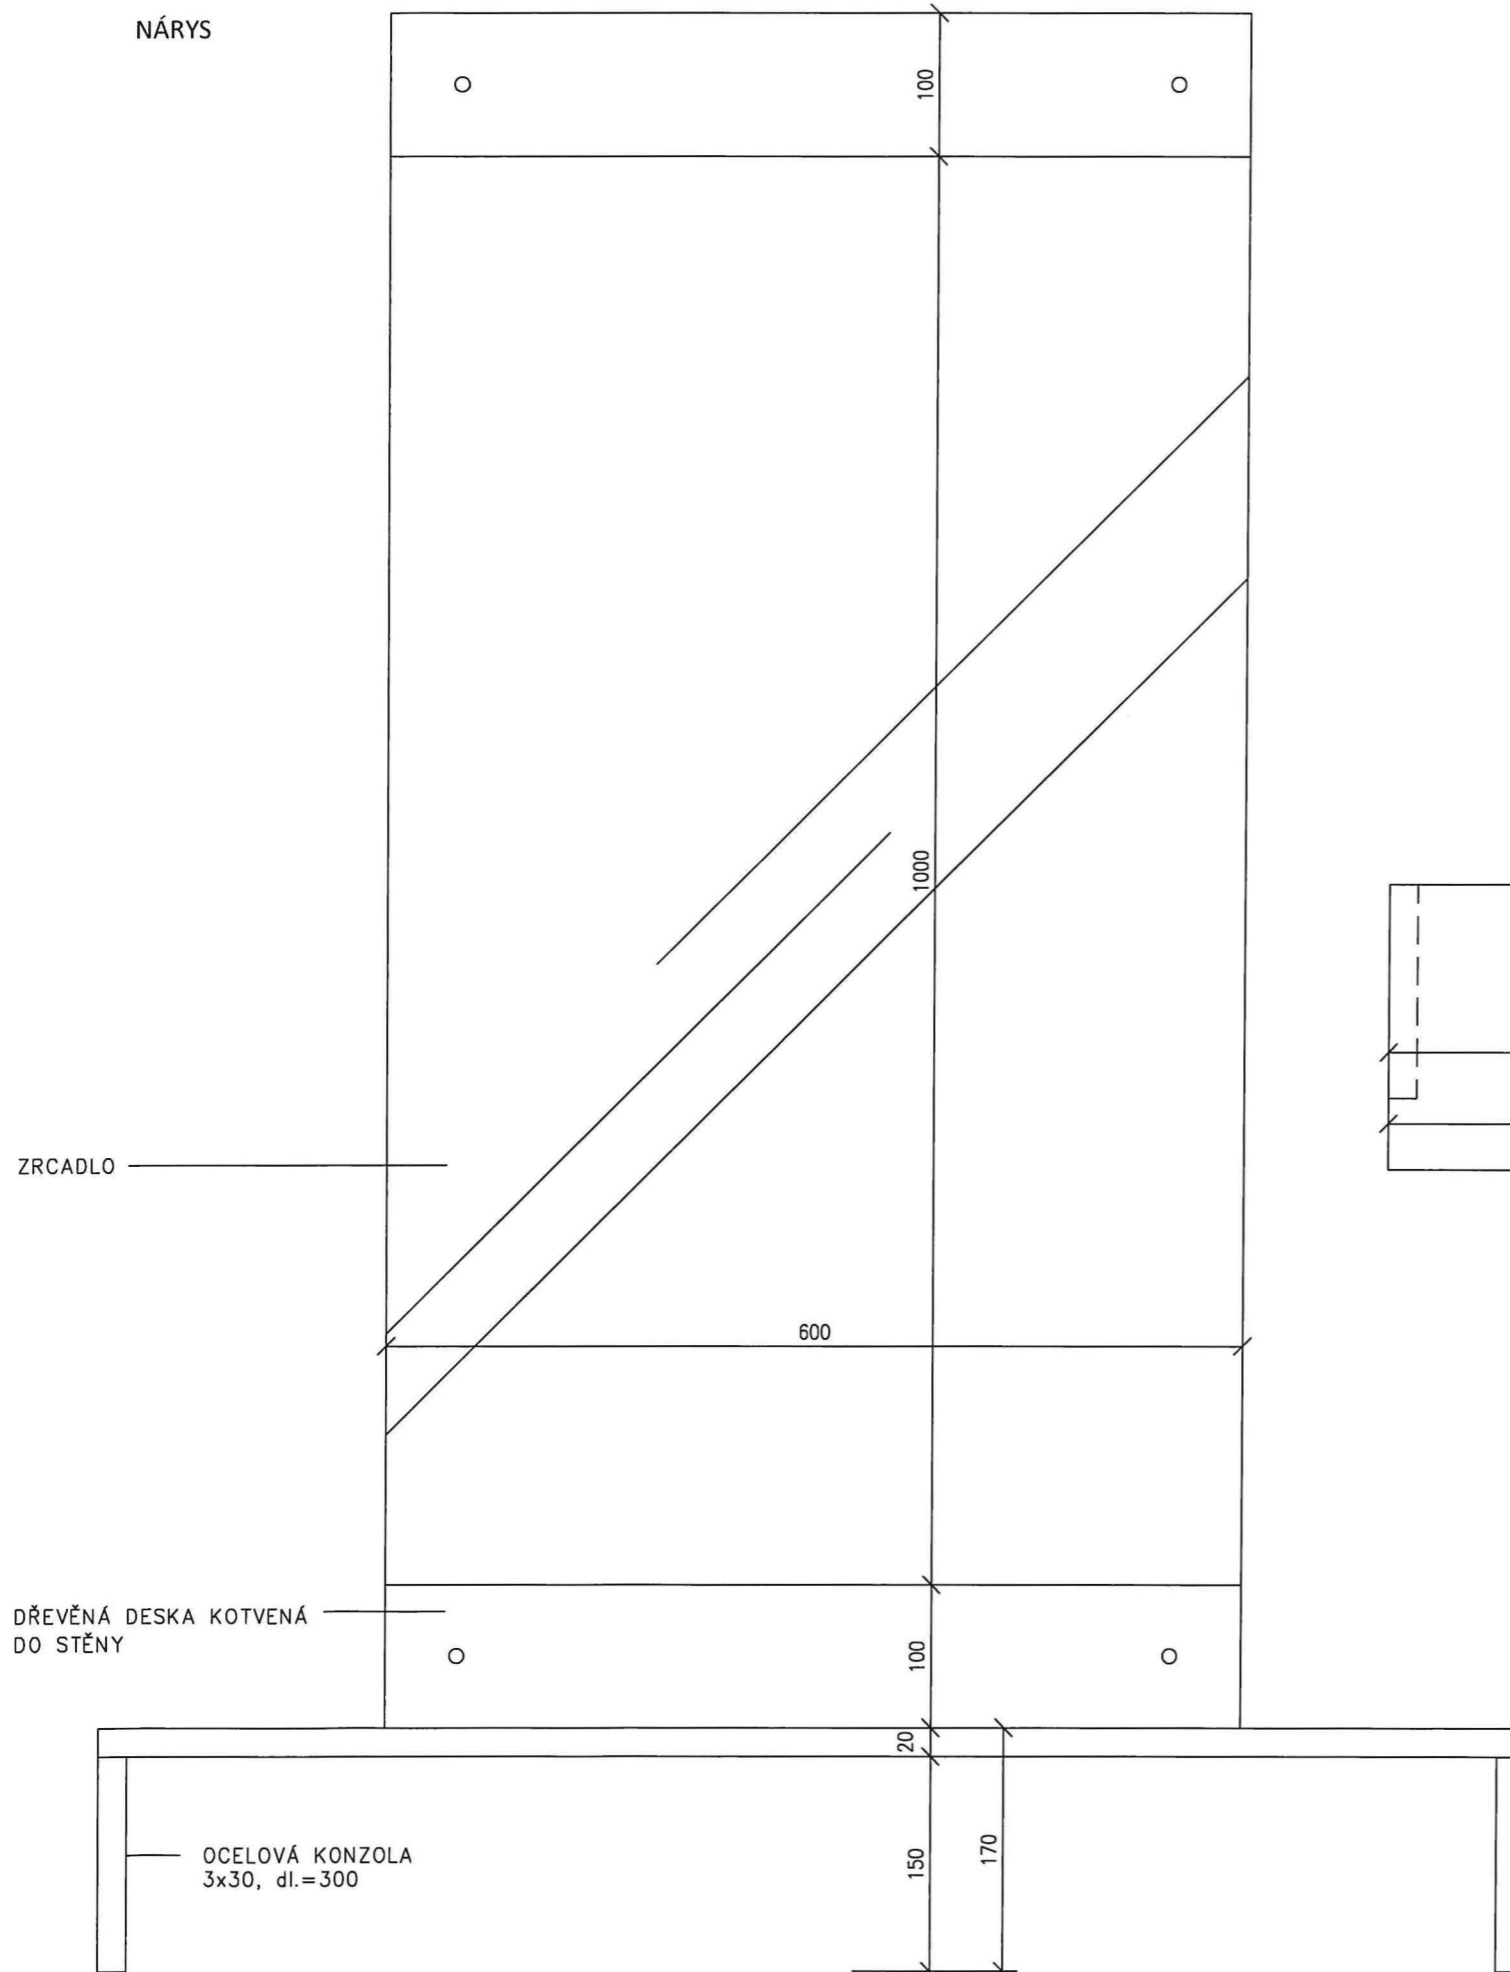

PŮDORYS

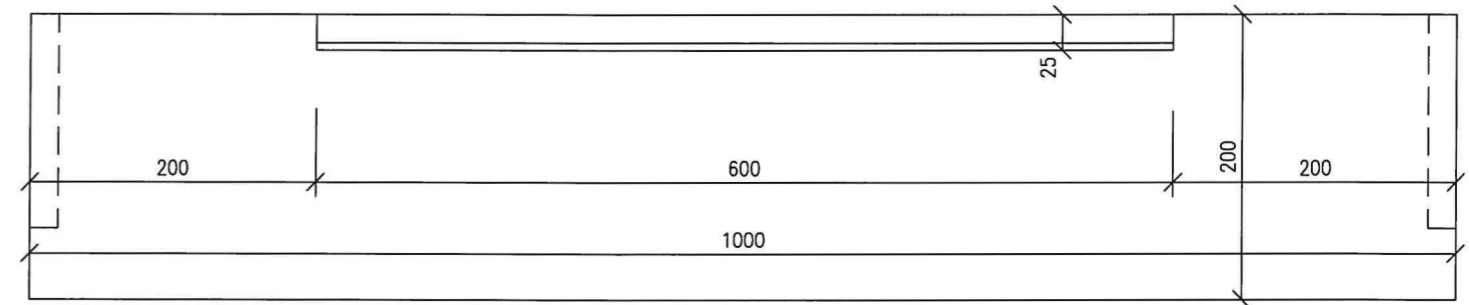

04 - POLICE A ZRCADLO

OBJEDNATEL: MBÚ v.v.i.

NÁZEV AKCE: ŠATNY ZAMĚŠTNANCŮ

DATUM: ÚNOR 2021

ČÍSLO VÝKRESU: 05





ZHOTOVITEL: FUTURELAB TECHNOLOGY s.r.o.

PROJEKTANT: J. BARTOŠ

STUPEŇ PD: STUDIE

MĚŘÍTKO: 1 : 5

NÁZEV VÝKRESU: DETAIL 4 - POLICE

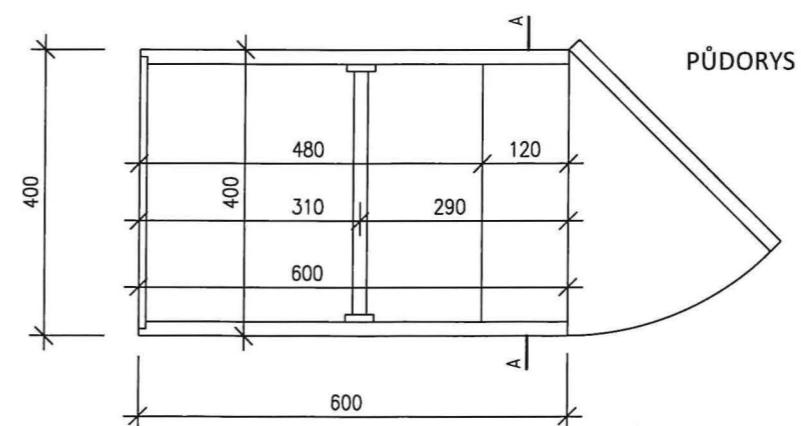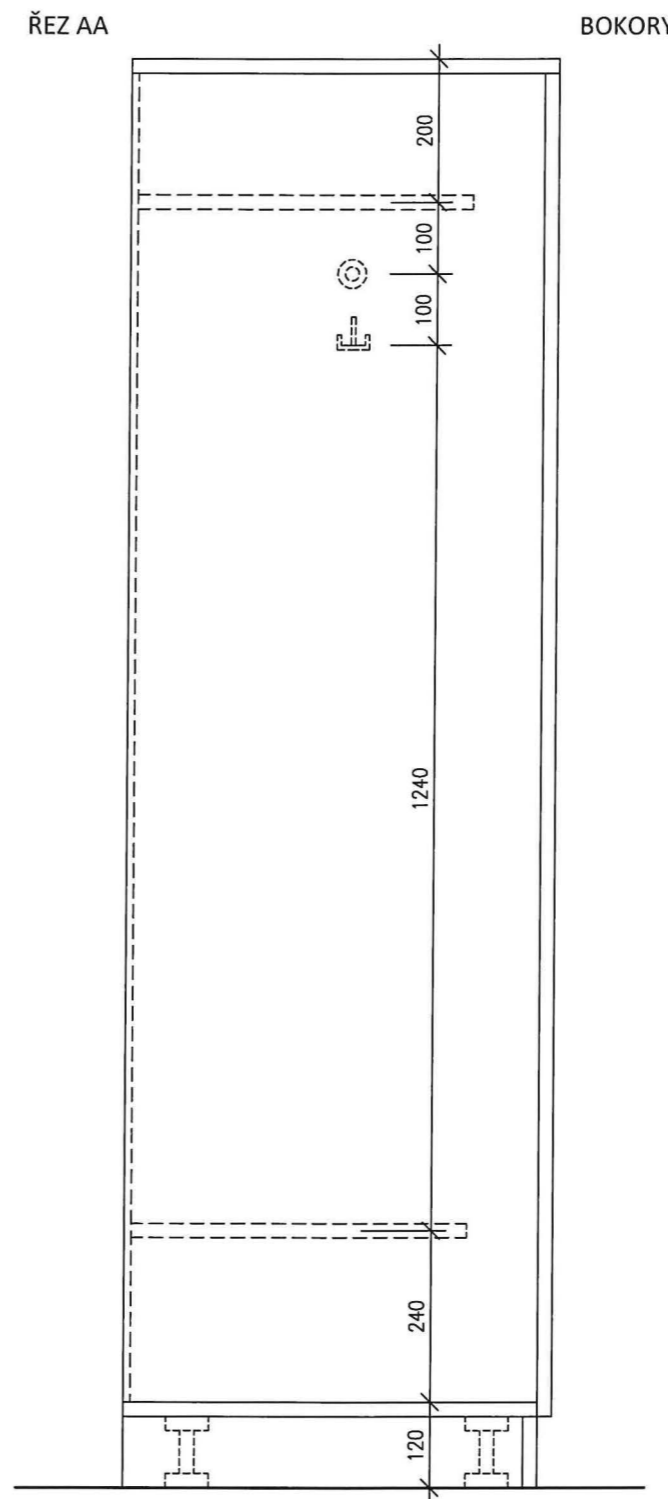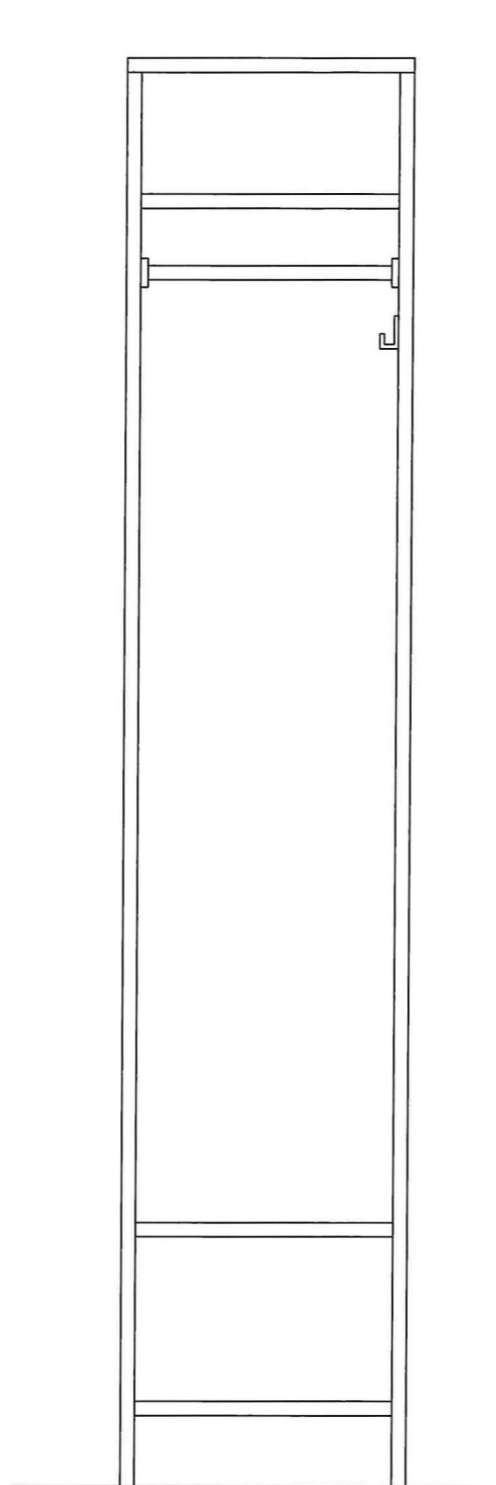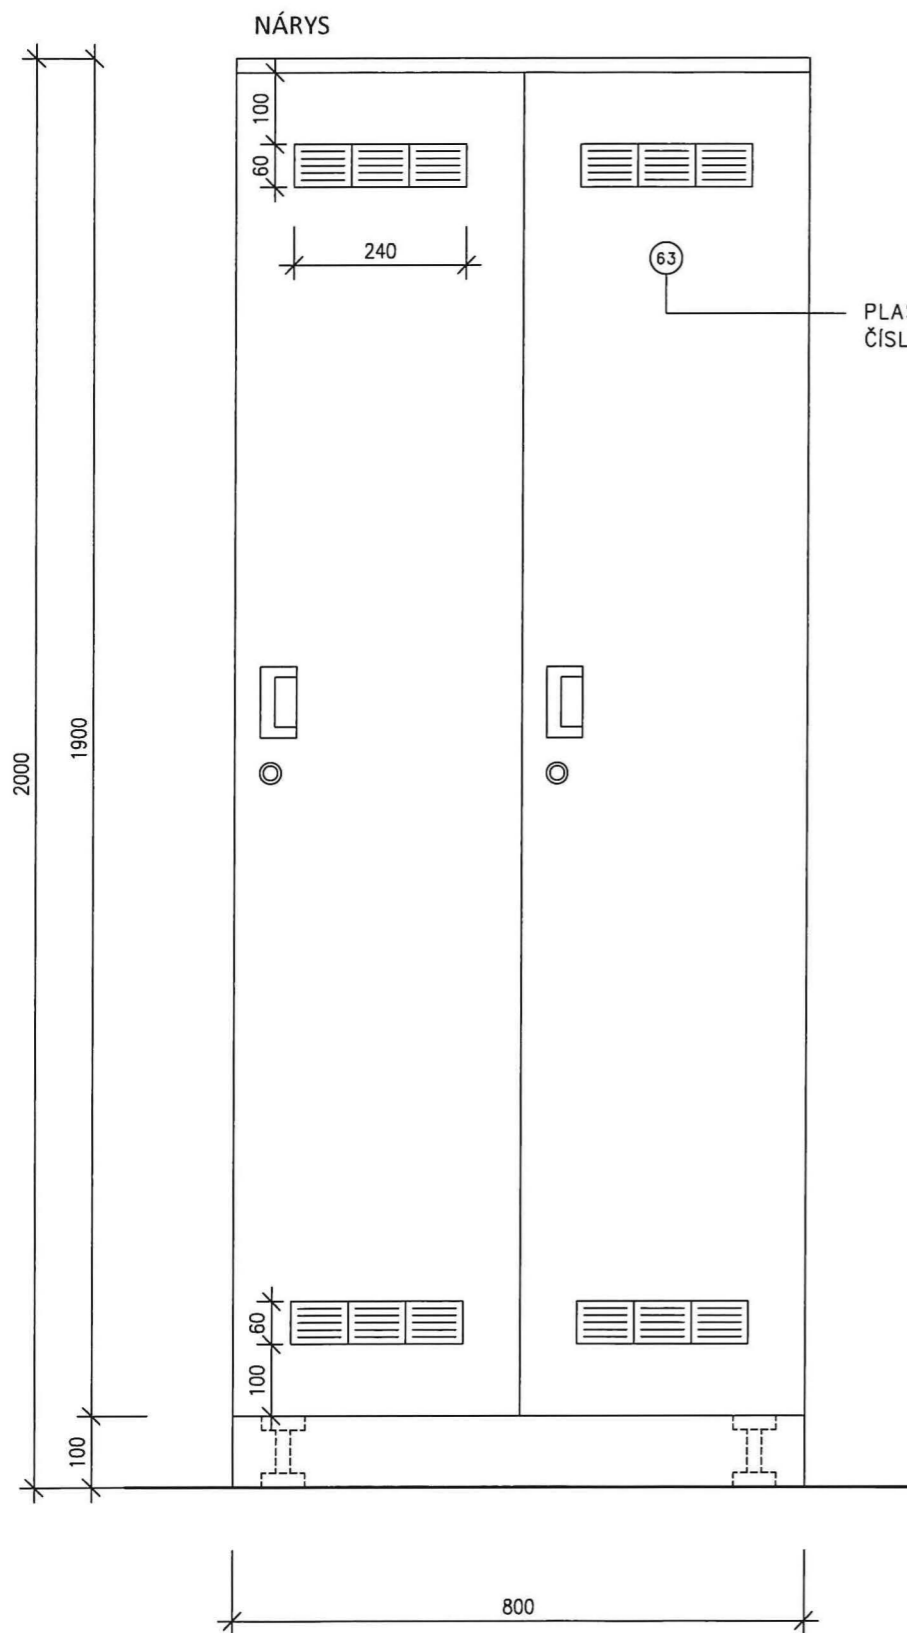

OBJEDNATEL: MBÚ v.v.i.  
ZHOTOVITEL: FUTURELAB TECHNOLOGY s.r.o.

NÁZEV AKCE: ŠATNY ZAMĚSTNANCŮ  
PROJEKTANT: J. BARTOŠ

STUPEŇ PD: STUDIE  
DATUM: ÚNOR 2021  
MĚŘÍTKO: 1 : 10

02 - ŠATNÍ SKŘÍŇKA DVOUDÍLNÁ  
ČÍSLO VÝKRESU: 03  
NÁZEV VÝKRESU: DETAIL 2 - SKŘÍŇKA