


SITUACE PŘÍPOJEK - RD E0
1:200

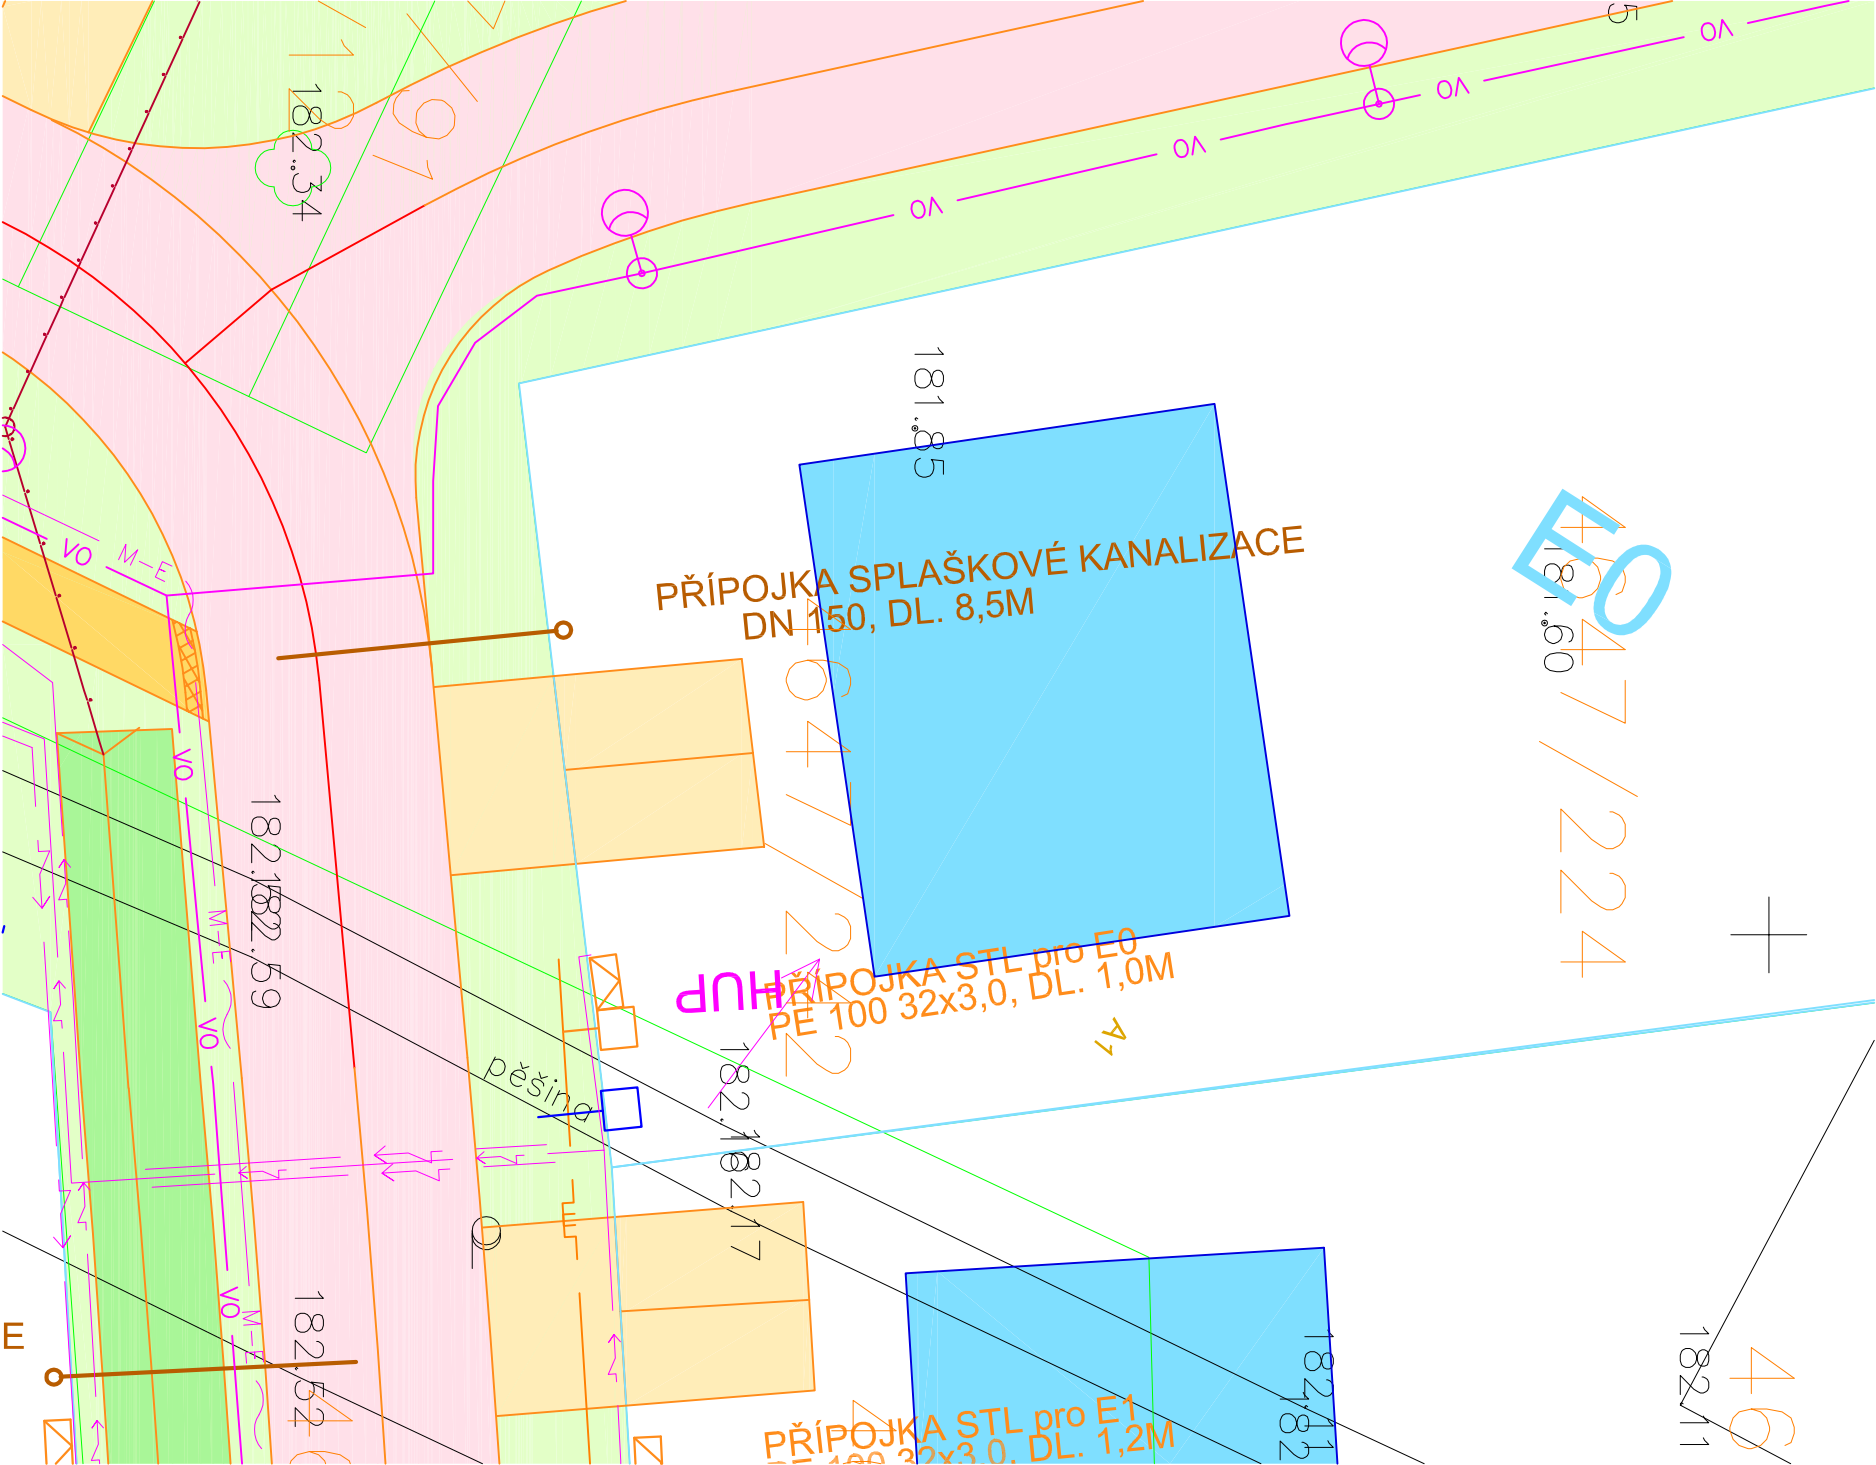

LEGENDA PLOCH :


- VOZOVKA - ASFALTOBETON - POVOLENO DSP
- ZPOMALOVACÍ PRAHY - ZÁMKOVÁ DLAŽBA - POVOLENO DSP
- VJEZDY, PARKOVACÍ STÁNÍ - DISTANČNÍ DLAŽBA - POVOLENO DSP

LEGENDA INŽENÝRSKÝCH SÍTÍ :

POPIS I.S.	STÁVAJÍCÍ	NAVRŽENÉ
SDĚLOVACÍ KABEL 02 – AKTIVNÍ	02 ~ ~ ~	02 ~ ~ ~
SDĚLOVACÍ KABEL 02 – NEAKTIVNÍ	02 ~ ~ ~	02 ~ ~ ~
SDĚLOVACÍ KABEL KAZA	KAZA ~ ~ ~	KAZA ~ ~ ~
SDĚLOVACÍ KABEL UPC	UPC ~ ~ ~	UPC ~ ~ ~
VEDENÍ NN	~ ~ ~	~ ~ ~
VEDENÍ VN	~ ~ ~	~ ~ ~
VODOVOD	~ ~ ~	~ ~ ~
KANALIZACE JEDNOTNÁ	~ ~ ~	~ ~ ~
KANALIZACE SPLAŠKOVÁ	~ ~ ~	~ ~ ~
PLYNOVOD STL	~ ~ ~	~ ~ ~
VEŘEJNÉ OSVĚTLENÍ	~ ~ ~	~ ~ ~
METROPOLITNÍ SÍŤ	~ ~ ~	~ ~ ~

POZNÁMKA:
ZÁKRES INŽENÝRSKÝCH SÍTÍ JE POUZE INFORMATIVNÍ A PŘED ZAPOČETÍM STAVEBNÍCH PRACÍ JE NUTNO SÍŤ VYTÝČIT VE SPOLUPRÁCI S JEJICH SPRÁVCI A VIDITELNĚ OZNAČIT V TERÉNU.

SOUŘADNICOVÝ SYSTÉM: JTSK
VÝŠKOVÝ SYSTÉM: B.p.v.

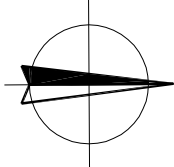

ZODP.PROJEKTANT: ING.P.KOMENDOVÁ	NAVRHL./VYPRACOVAL: ING.P.KOMENDOVÁ	TECHNICKÁ KONTROLA: ING.Š.VRBOVÁ	Info@ds-projekt.cz www.ds-projekt.cz IC: 067 84 828 TEL.: 731 582 895	
HL.ING.PROJEKTU: ING.Š.VRBOVÁ	KRESLIL/CAD: ING.P.KOMENDOVÁ		FORMÁT: 2x A4	
KRÚ: JHOMORAVSKÝ	MĚÚ/obÚ: VESELÍ NAD MORAVOU		DATUM: IX/2021	
OBJEDNATEL: MĚSTO VESELÍ NAD MORAVOU			ČÍS.ZAK.: -	PŘÍLOHA Č.:
AKCE: VESELÍ NAD MORAVOU			STUPEŇ: DŮR	
ÚZEMÍ PRO VÝSTAVBU RD HUTNÍK - II. A III.ETAPA			MĚŘÍTKO: 1:200	
PŘÍLOHA				
SITUACE PŘÍPOJEK - RD E0				02