


Vytvářeno: Jiří Městěček		Název výkresu:		
Kreslí:	Roman Novotný	Koordinátní situace č. 11		
Kontroloval:	07/2023	Měřítko:	1 : 500 (m/m)	Výzva:
Stupeň:	DÚR	Formát:	A3	Výzva č.:
Optická síť Propojí Fyšáček		-Zoo Lešná		C.4.11.

Legenda
 nová trasa Zlin Net

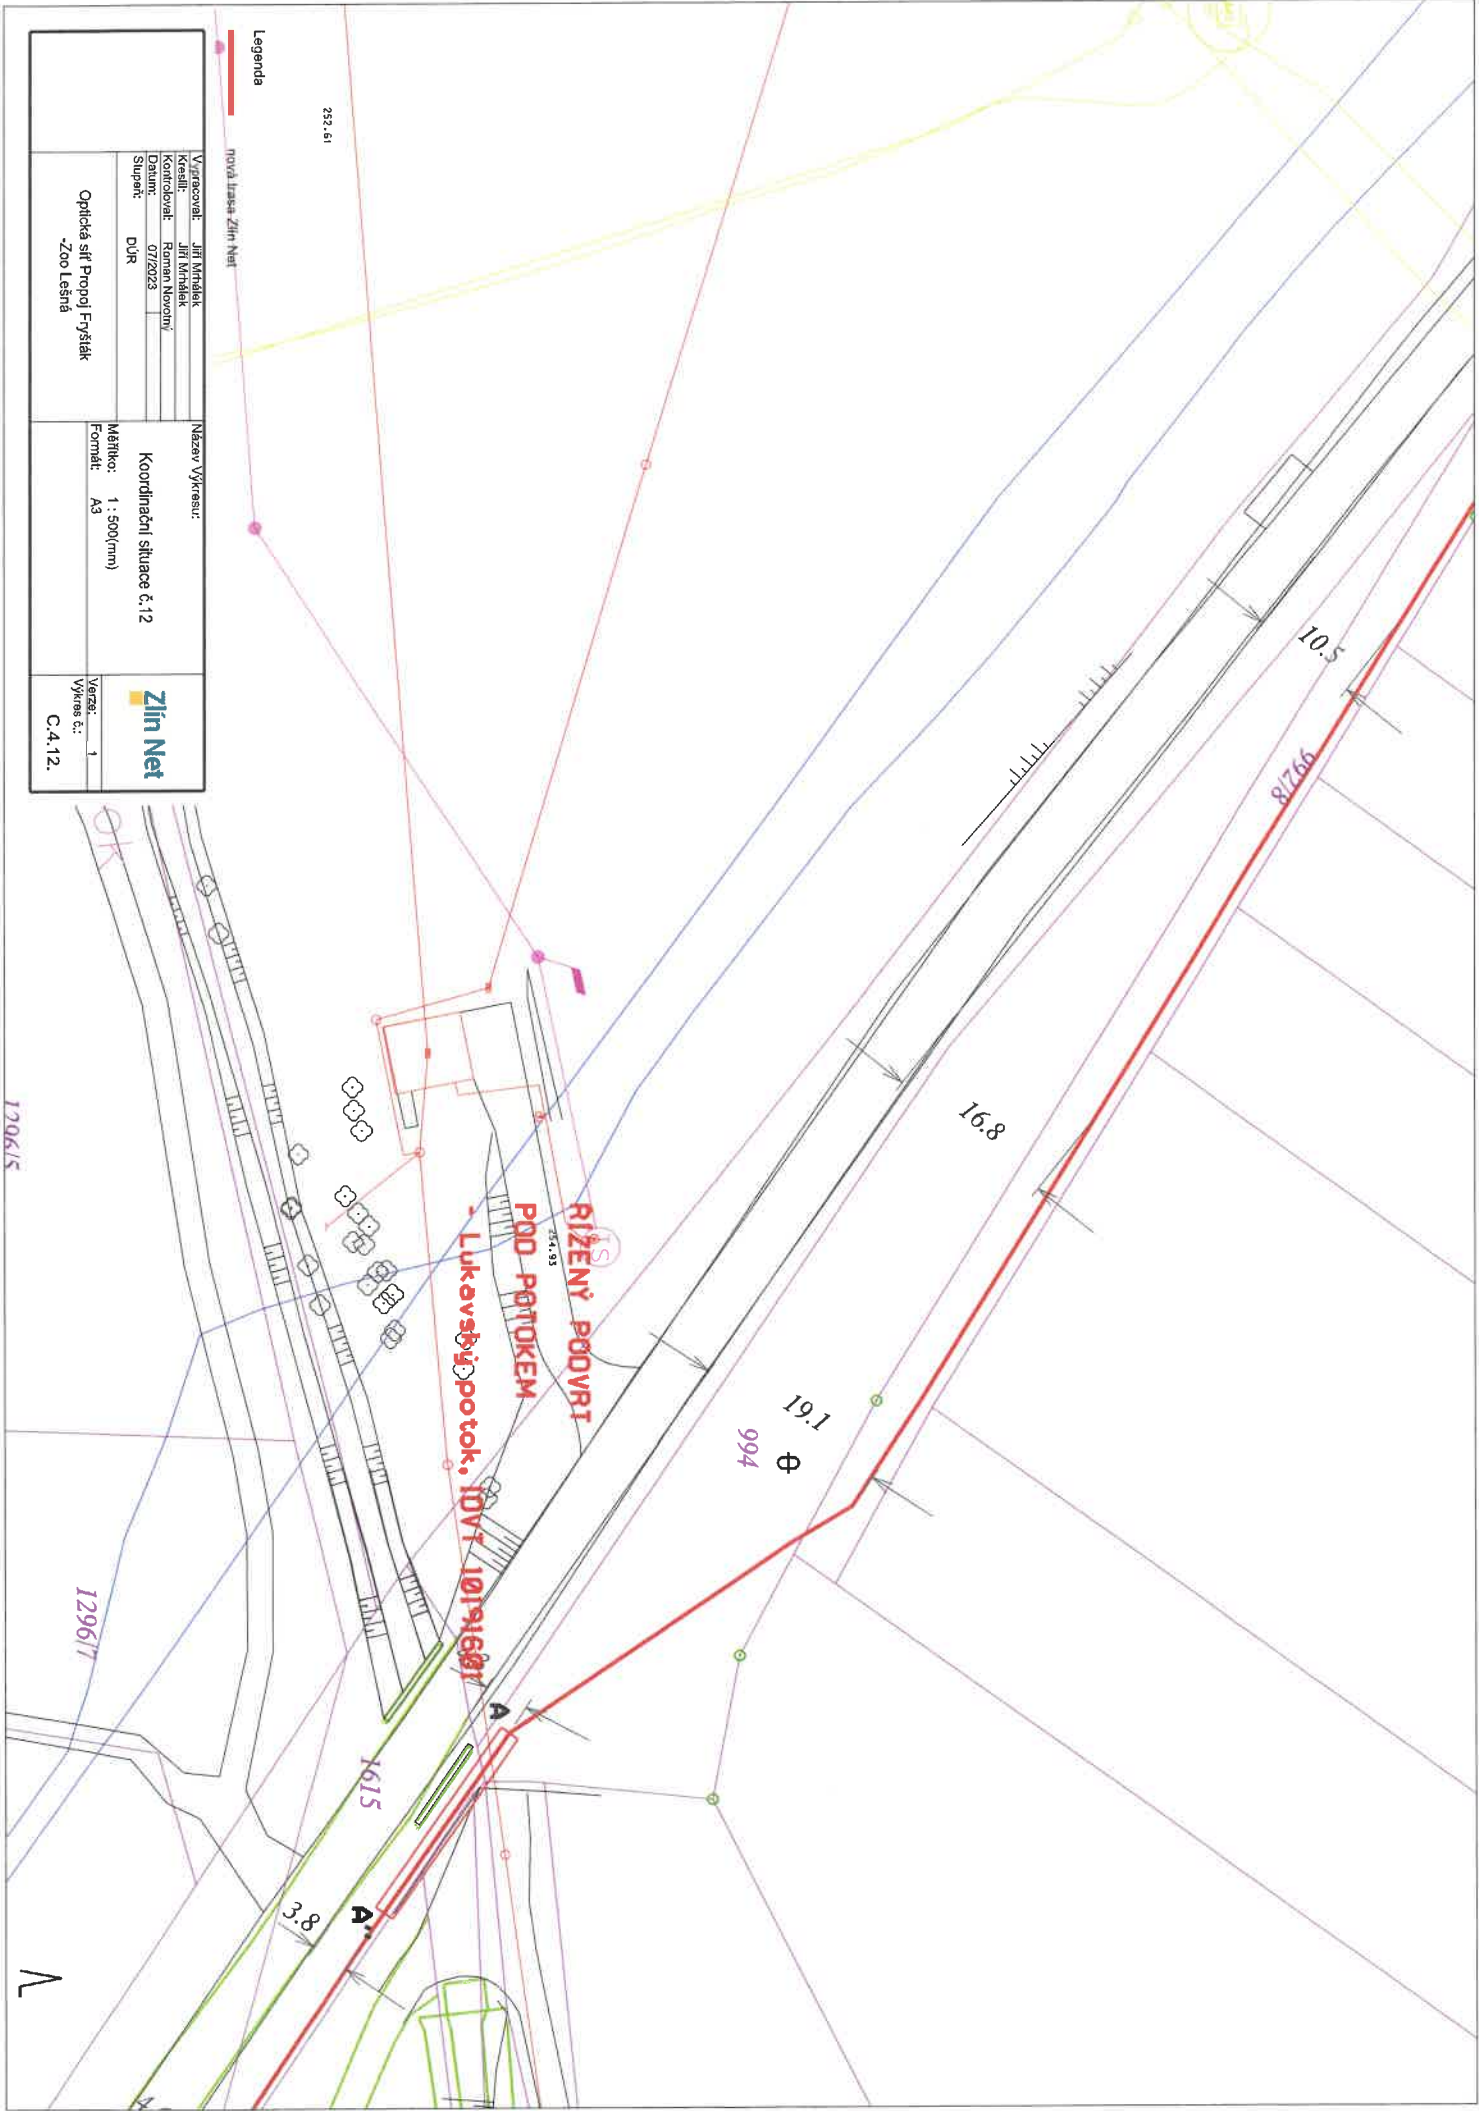

Legenda

nová linie Zlin Net


Vytvářeno: Jití Mitrálek	Název Vykrusu:	
Kontrola: Jití Mitrálek	Koordinaci situace č. 12	
Objem: Roman Křivonín	Měřítko: 1 : 500 (mm)	
Stupeň: DUR	Formát: A3	
Opická síť Provoji Fryšták - Zoo Lešná		Verze: 1 Vykes č.: C.4.12.

23.61

129615


129617

N

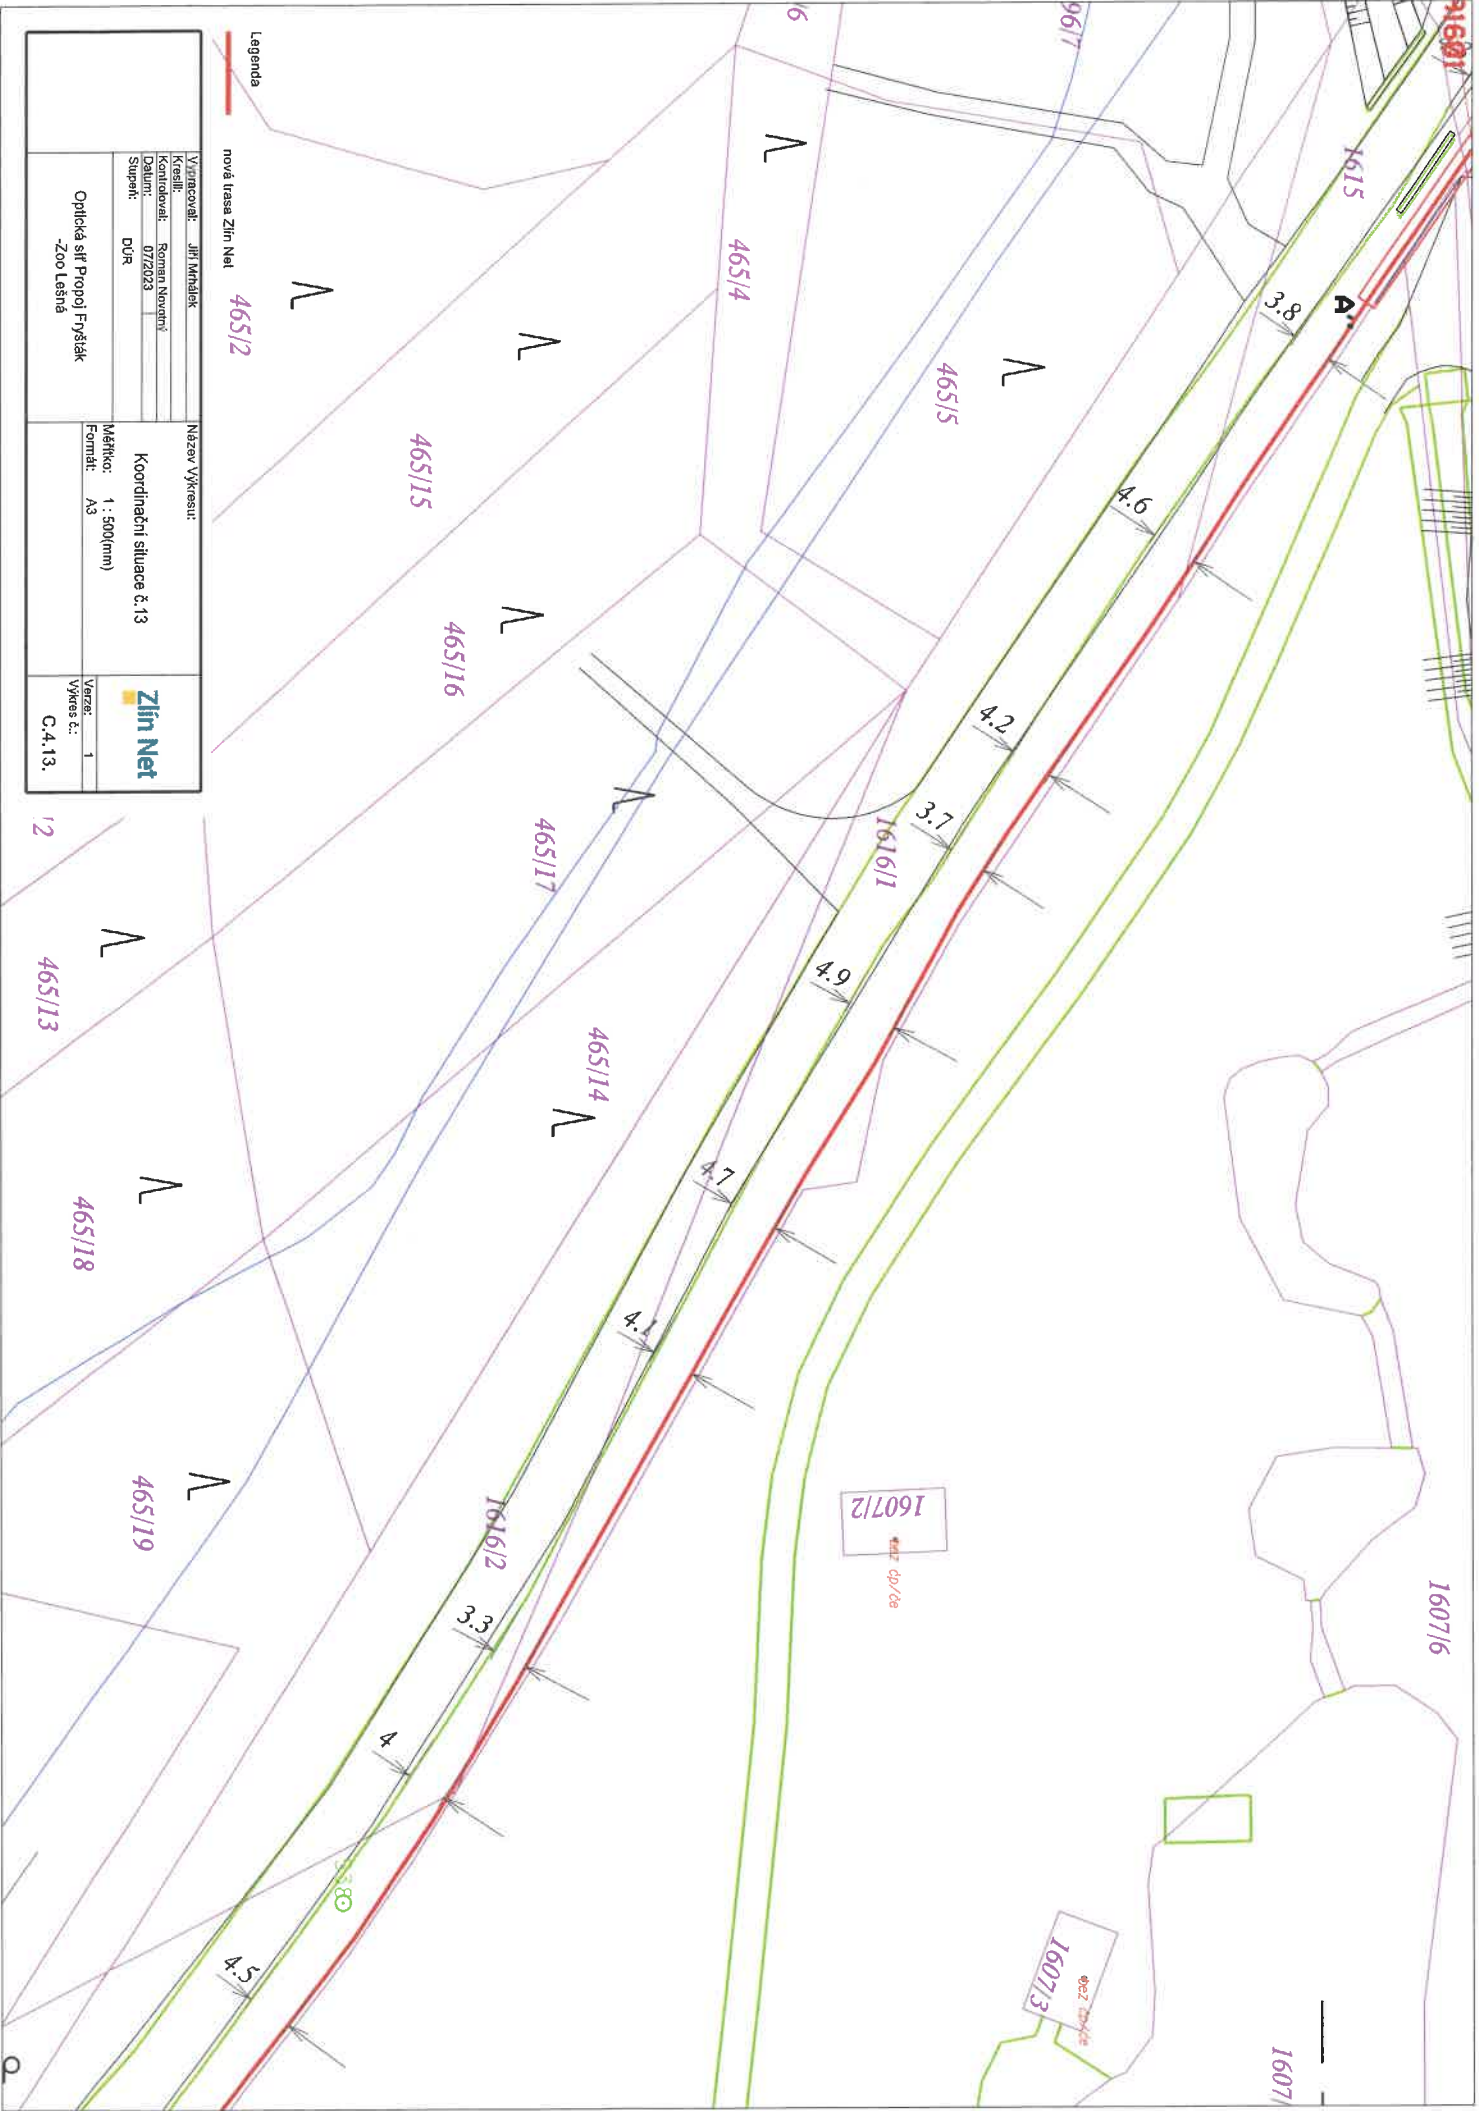

Legenda
 nová trasa Zlin Net 465/12

Vytvářecovatel: Jiří Měhalek	Název Vykresu:	
Kontroloval: Roman Novomý	Koordinační situace č. 13	
Datum: 07/2023	Měřítko: 1 : 500 (cm)	Verze: 1
Stupeň: DÚR	Formát: A3	Vykes č.: C.4.13.
Optická síť Propojí Fryšták - Zoo Lešná		

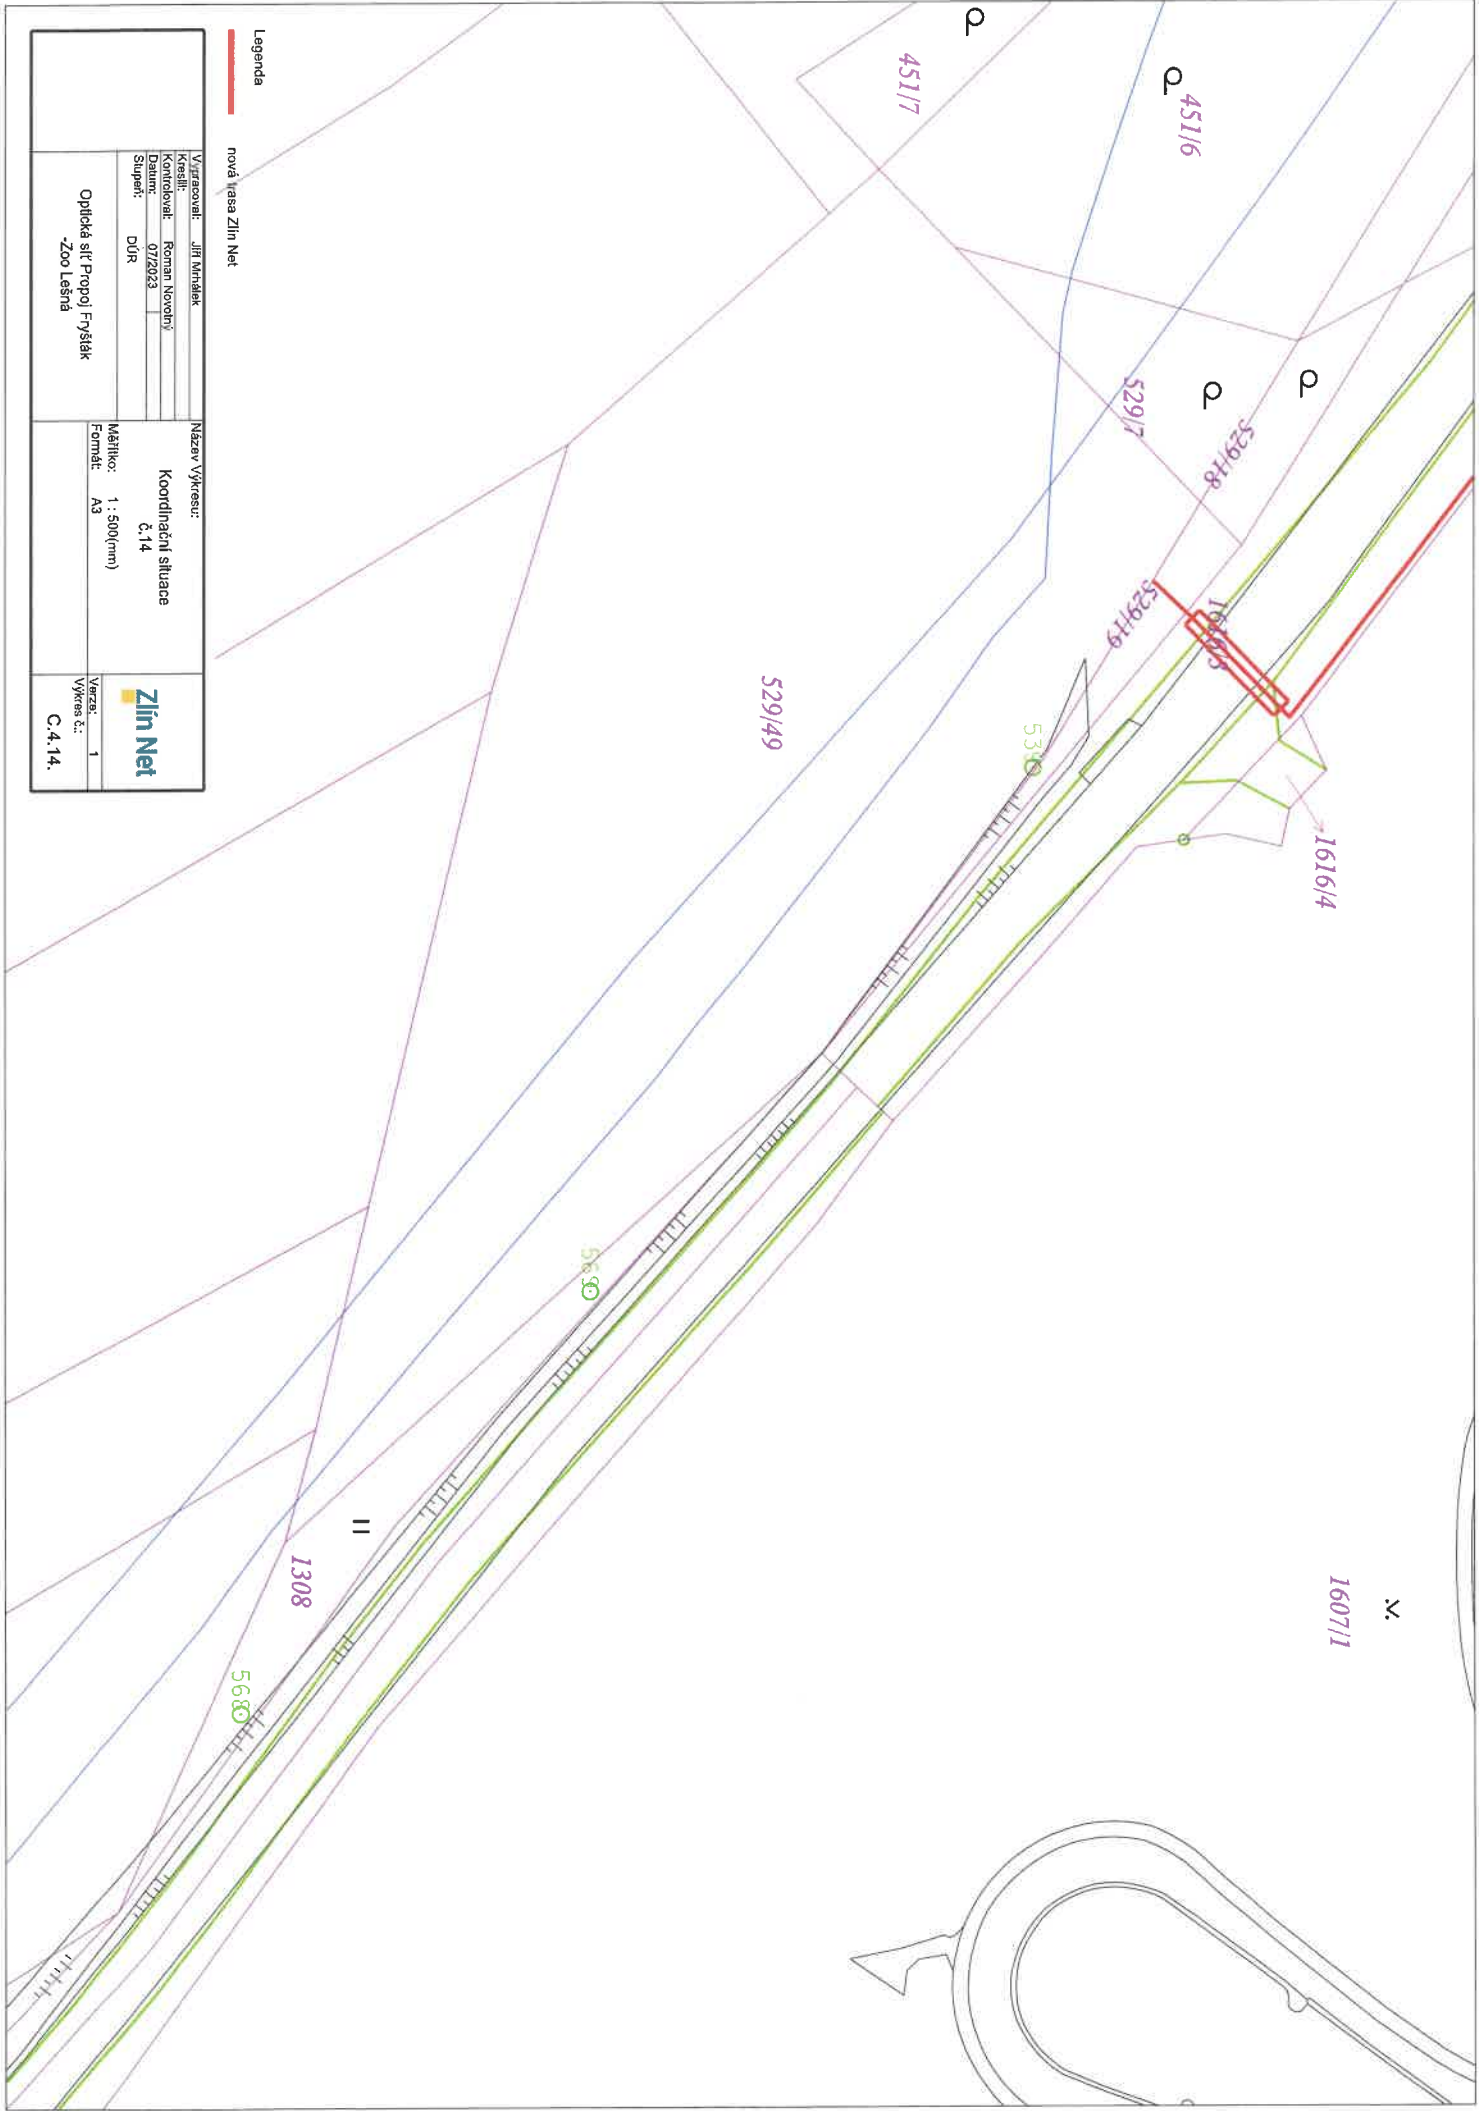

Legenda
 nová liasa Zlin Net

Vypracoval: Jiří Mitránek Kreslil: Kontroloval: Roman Novotný Datum: 07/2023 Stupeň: DÚR		Název výkresu: Koordináční situace č. 14		
Optická síť Propojí Frysák - Zoo Lešná		Měřítko: 1 : 500 (mm) Formát: A3		