



Ing. Eva Rosová		KRESLIL	
Nová 294		Martin Macourek	
270 07 Mutějovice		VYPRACOVAL	
IČ: 63807742		Ing. Eva Rosová	
FORMÁT		Místo: Roztoky 53, DOZP Leontýn	
2 A4		Investor: Hlavní město Praha, DOZP Leontýn	
MĚŘÍTKO		AKCE:	
1:50		Rekonstrukce severozápadní terasy	
DATUM		na hlavní budově	
III/2023		Půdorys	
ÚČEL		OBSAH:	
ČÍS.ZAK.		D.1	
1/2023			
Č. VÝKR.			
PARE Č.			

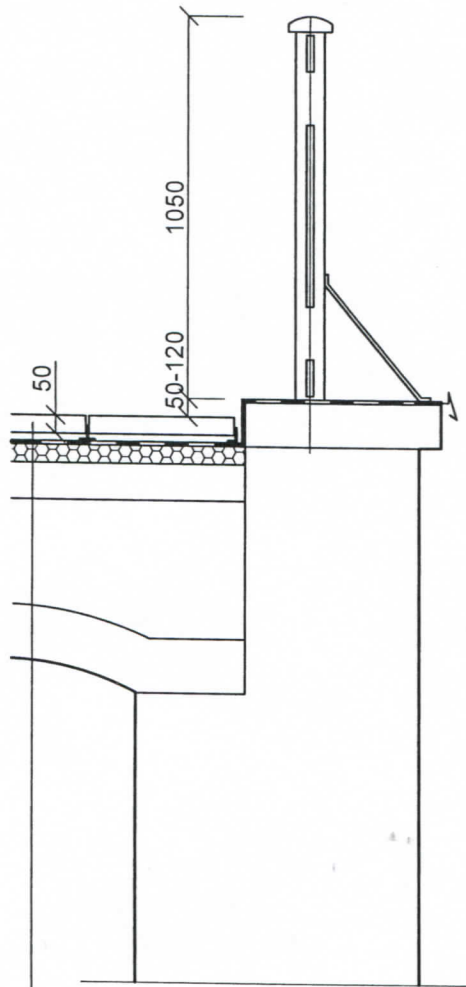

- betonové lovodlaždice 400x400x50 do terčů
- PVC střešní folie
- polystyren
- původní kce (130 let)




ZODP. PROJEKTANT	VYPRACOVAL	KRESLIL	Ing. Eva Rosová Nová 294 270 07 Mutějovice IČ: 63807742	
Ing. Eva Rosová	Ing. Eva Rosová	Martin Macourek		
Místo: Roztoky 53, DOZP Leontýn		Stav. úřad: Křivoklát		
Investor: Hlavní město Praha, DOZP Leontýn			FORMÁT	A4
AKCE: Rekonstrukce severozápadní terasy na hlavní budově			MĚŘÍTKO	1:20
			DATUM	III/2023
OBSAH: Řez - detail atiky			ÚČEL	
			ČÍS.ZAK.	1/2023
			Č.VÝKR.	PARÉ Č.
			D.2	

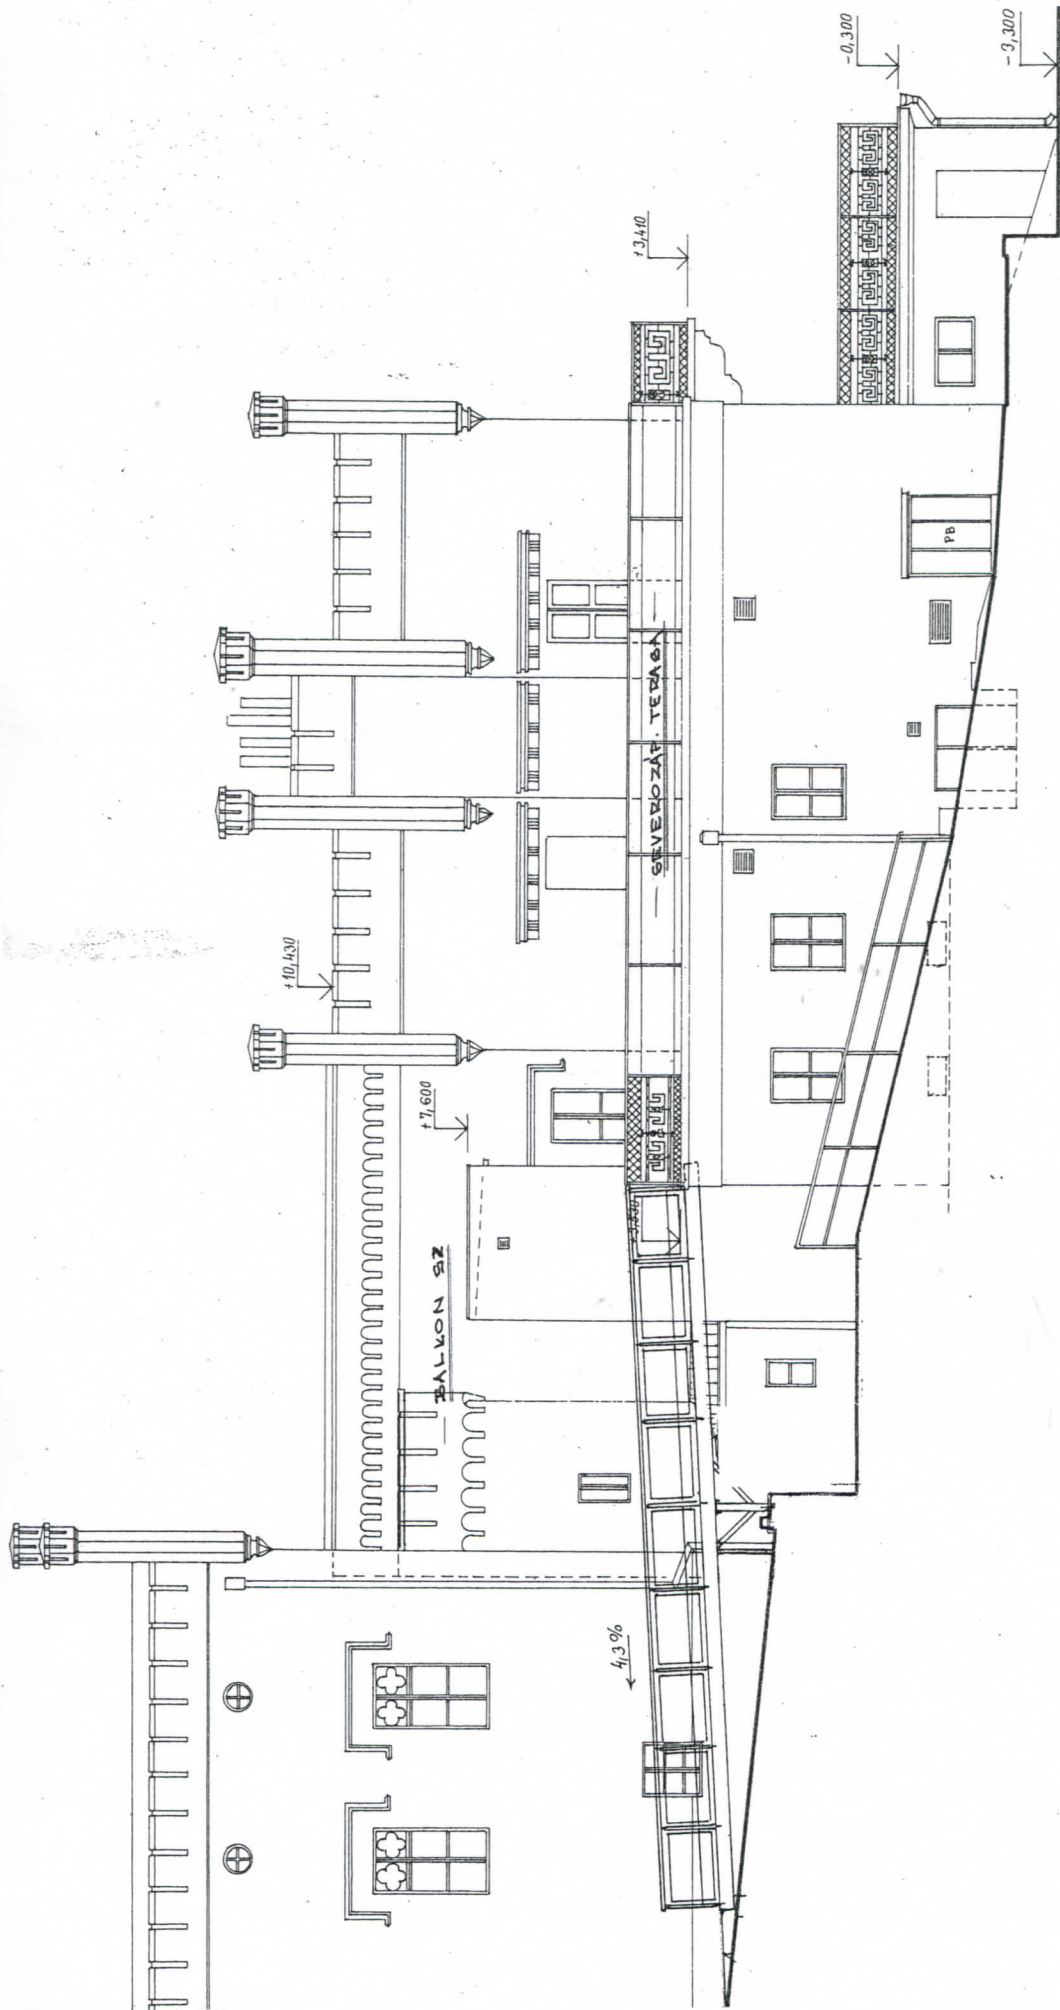


ZODP. PROJ.:	VYPRACOVAL:	Ing. Eva Rosová
Ing. Rosová	Ing. Rosová	Nová 294
		270 07 Mutějovice
		IČ: 63807742
ŽADATEL:	Hlavní město Praha, DOZP Leontýn	FORMÁT:
STAVBA:	REKONSTRUKCE SEVEROZÁPADNÍ TERASY NA HLAVNÍ BUDOVE	DATUM:
MÍSTO:	Roztoky, DOZP Leontýn	ÚČEL: PODKLAD PRO NABÍDKU
OBSAH:	POHLED SEVEROZÁPADNÍ TERASA	ZAK. Č.:
		01/2023
		MĚŘÍTKO: 1:100
		Č. VÝKRESU: 03

PŮDORYS

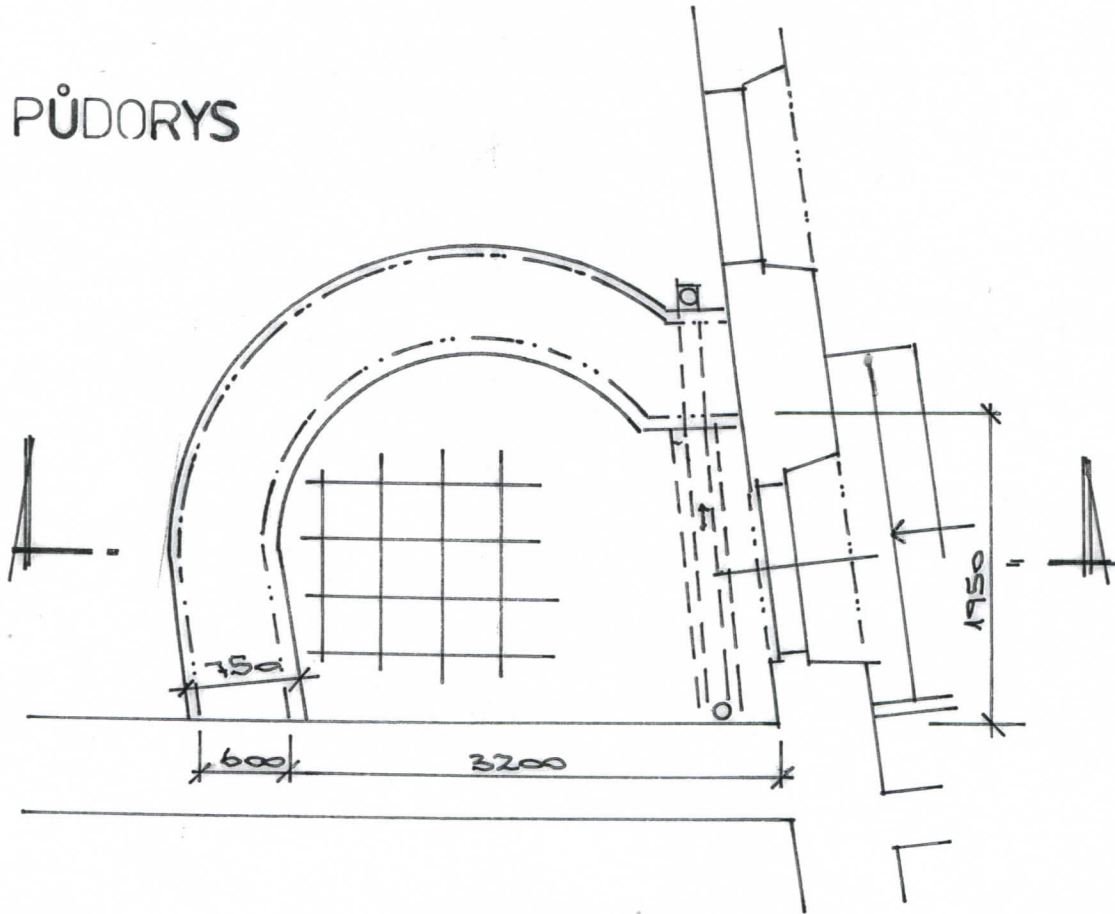


ŘEZ

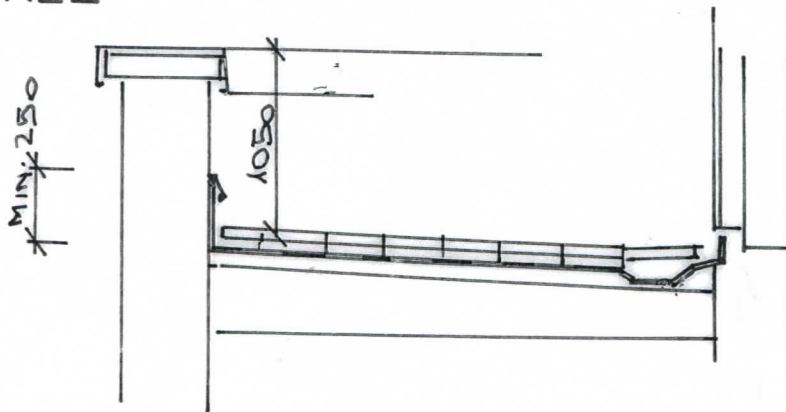


ZODP. PROJ.:	VYPRACOVAL:	Ing. Eva Rosová Nová 294 270 07 Mutějovice IČ:63807742
Ing. Rosová	Ing. Rosová	
ŽADATEL:	Hlavní město Praha, DOZP Leontýn	FORMÁT:
STAVBA:	REKONSTRUKCE SEVEROZÁPADNÍ TERASY NA HLAVNÍ BUDOVĚ	DATUM: 03/2023
MÍSTO:	Roztoky, DOZP Leontýn	ÚČEL: PODKLAD PRO NABÍDKU.
OBSAH:	BALKON SZ	ZAK. Č. : 01/2023
		MĚŘÍTKO: 1:50
		Č. VÝKRESU: D4



PŮDORYS 1:50

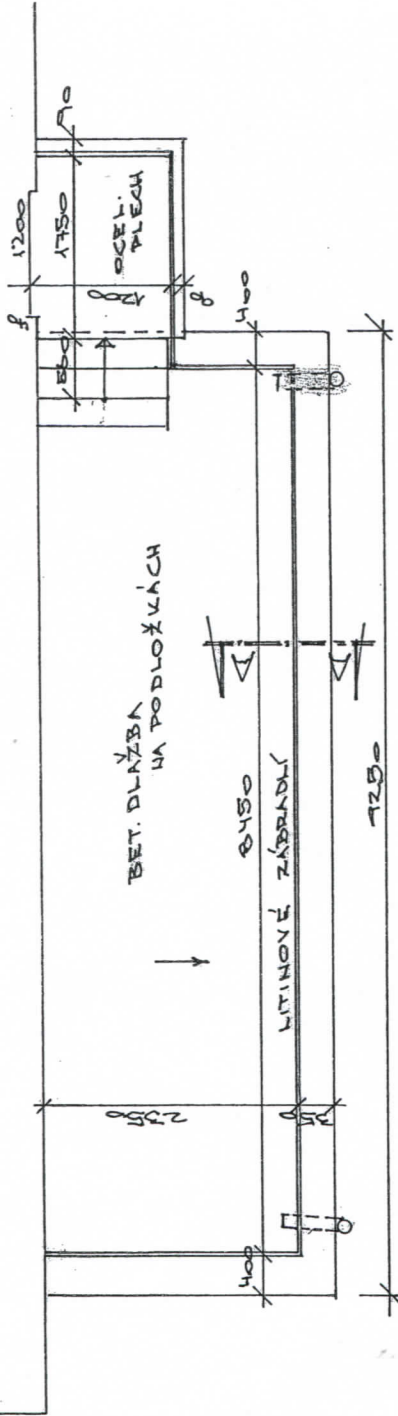

ŘEZ A-A

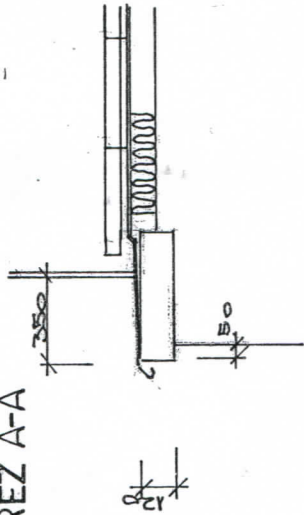

ZODP. PROJ.:	VYPRACOVAL:	Ing. Eva Rosová
Ing. Rosová	Ing. Rosová	Nová 294
		270 07 Mutějovice
		IČ: 63807742
ŽADATEL:	Hlavní město Praha, DOZP Leontýn	FORMÁT:
STAVBA:	REKONSTRUKCE SEVEROZÁPADNÍ TERASY NA HLAVNÍ BUDOVĚ	DATUM:
MÍSTO:	Roztoky, DOZP Leontýn	ÚČEL: PODKLAD PRO NABÍDKU
OBSAH:	BALKON VÝCHODNÍ	ZAK. Č.:
		01/2023
		MĚŘÍTKO: 1:50
		Č. VÝKRESU: 05