

NÁZEV STAVBY : **ÚPRAVY JEDNACÍCH MÍSTNOSTÍ MD**DRUH STAVBY : **Rekonstrukce**MÍSTO STAVBY : **Nábř. L. Svobody 1222/12, 110 15 Praha 1****INVESTOR**

Ministerstvo dopravy
 Nábřeží Ludvíka Svobody 1222/12, 110 15 Praha 1
 IČO: 66003008

GENERÁLNÍ PROJEKTANT

HIP:

ZPRACOVATEL ČÁSTI PROJEKTU :

VYPRACOVAL :

ODP. PROJEKTANT :







DOKUMENTACE REKONSTRUKCE JEDNACÍCH MÍSTNOSTÍ MD

D	DOKUMENTACE STAVBY
D.1.	DOKUMENTACE STAVEBNÍHO A INŽENÝRSKÉHO OBJEKTU
D.1.1	ARCHITEKTONICKO STAVEBNÍ ŘEŠENÍ
D.1.1.2	VÝKRESOVÁ ČÁST

D.1.1.2.b	PŮDORYSY	ČÍSLO PARÉ :
ČÍSLO VÝKRESU :	NÁZEV VÝKRESU :	
-	TITULNÍ LIST	

DATUM : 07 / 2023	FORMÁT : A3	MĚŘÍTKO: 1:50
--------------------------	--------------------	----------------------

STAV / BOURÁNÍ / PŘESUN / REVIZE

-  STÁVAJÍCÍ EVAKUAČNÍ ROZHLAS - ODSTRANĚNÍ A LIKVIDACE
-  STÁVAJÍCÍ POLOHA KOUŘOVÝCH POŽ. ČIDEL - DEMONTÁŽ A ULOŽENÍ
-  DEMONTÁŽ STÁVAJÍCÍCH STROPNÍCH SVÍTEL
-  DEMONTÁŽ LAMINÁTOVÉHO LEMOVÁNÍ ČÁSTI PODLAHY VČETNĚ ODSTRANĚNÍ OLIŠTOVÁNÍ KOLEM STĚN
-  DEMONTÁŽ STÁVAJÍCÍCH EL. ZÁSUVK A VYPÍNAČŮ
MANIPULACE SE ZÁSUVKAMI POČÍTAČOVÉ SÍTĚ JE MOŽNÁ POUZE S VĚDOMÍM IT ODDĚLENÍ!
-  STÁVAJÍCÍ SILNOPROUDÉ ROZVODY

POZNÁMKY

POZN.1 - STÁVAJÍCÍ KLIMATIZAČNÍ JEDNOTKY PROJDOU REVIZÍ, ČIŠTĚNÍM A KONTROLOU CHLADIVA - NENÍ SOUČÁSTÍ DODÁVKY STAVBY TĚTO AKCE

POZN.2 - BUDE PROVEDENA PŘÍPRAVA PRO NOVÉ ZAPOJENÍ PROJEKTORU - INVESTOR URČÍ, JESTLI SE VYUŽÍJE PROJEKTOR STÁVAJÍCÍ, ČI NOVÝ

POZN.3 - V MÍSTNOSTI JE VEŠKERÁ AV TECHNIKA UMÍSTĚNA V KONSTRUKCI POD STOLEM, DEMONTUJE SE A JEJÍ OPĚTOVNÉ POUŽITÍ SI ROZHODNE INVESTOR

OSTATNÍ PRVKY, POVRCHOVÉ MATERIÁLY, VEDENÍ VYBAVENÍ, NÁBYTEK APOD., KTERÉ JSOU URČENY K DEMONTÁŽI, ODSTRANĚNÍ ČI LIKVIDACI A NEJSOU ZOBRAZENY V TĚTO GRAFICKÉ PŘÍLOZE JSOU PODROBNĚ POPSÁNY V POLOŽKOVÉM ROZPOČTU, KTERÝ JE SOUČÁSTÍ TĚTO DOKUMENTACE. POLOŽKOVÝ ROZPOČET A JEHO OBSAH JE NADŘAZEN NAD GRAFICKÝMI PŘÍLOHAMÍ !

ČÍSLO VÝKRESU :	NÁZEV VÝKRESU :	
01		
DATUM :	FORMÁT :	MĚŘÍTKO:
07 / 2023	A3	1:50



NOVÉ UMÍSTĚNÍ PŮVODNÍCH KOUŘOVÝCH POŽ. ČIDEL



PŘENOSNÝ HASICÍ PŘÍSTROJ



MONTÁŽ POŽÁRNÍHO SDK PODHLEDU



MONTÁŽ SVĚŠENÉHO AKUSTICKÉHO PODHLEDU



DOPLNĚNÍ PARKETOVÉ PODLAHY, NÁHRADA DEMONTOVANÉHO LAMINÁTU V MÍSTĚ PŮV. KANÁLU RTCH



INSTALACE NOVÉ PODLAHOVÉ KRABICE PRO 8 MODULŮ
(p.k. obsahuje pouze silnoproud)



1. bude připojena k stávajícím silnoproudým rozvodům - průchodka (hustí krk - 10 mm)
2. od krabice budou provedeny dvě kapacitní průchodky (hustí krky - 40 mm), které povedou pod stávající parketovou podlahou, která musí být v tomto místě rozebrána a znovu poskládána, dále bude průchodka vedena meziokenní stěnou vzhůru (zasekání do stěny), do prostoru nad podhledem
3. další průchodka bude vedena v podlaže od PK do čela místnosti pod projektor, odtud povede nahoru (zasekání do stěny) - možné připojení plátna a případné kamery
(v pohledu bude kabeláž volně vedena ke všem potřebným koncovým prvkům osvětlení a AV techniky)



INSTALACE NOVÝCH REPRODUKTORŮ, OZVUČENÍ KONFERENCE



PŘÍPRAVA PRO ZAPOJENÍ PROJEKTORU (NUTNÉ PROVĚŘIT MOŽNOSTI POSUNU PROJEKTORU STÁVAJÍCÍHO)



PŘÍPRAVA PRO ZAPOJENÍ TV / PLÁTNA



ZÁVĚSNÝ KRUHOVÝ LUSTR S MIKROFONNÍ PŘÍPRAVOU



ZÁVĚSNÝ KRUHOVÝ LUSTR



REFLEKTORY DO LIŠTY



LED PÁSKY - V NEGATIVNÍ SPÁŘE SDK PODHLEDU / VE SNÍŽENÉ ČÁSTI STROPU AKU PANELY



AKUSTICKÉ STĚNOVÉ PANELE S FOTO POTISKEM
(NENÍ SOUČÁSTÍ DODÁVKY STAVBY TĚTO AKCE
- pouze informativní charakter)

VEŠKERÁ OSTATNÍ AV TECHNIKA INSTALOVÁNA POD NOVÝM STOLEM
- KONZULTOVAT S NÁBYTKÁŘI

OSTATNÍ PRVKY, POVRCHOVÉ MATERIÁLY, VEDENÍ, VYBAVENÍ, NÁBYTEK APOD., KTERÉ JSOU SOUČÁSTÍ NÁVRHU A NEJSOU ZOBRAZENY V TĚTO GRAFICKÉ PŘÍLOZE JSOU PODROBNĚ POPSÁNY V POLOŽKOVÉM ROZPOČTU, KTERÝ JE SOUČÁSTÍ TĚTO DOKUMENTACE. POLOŽKOVÝ ROZPOČET A JEHO OBSAH JE NADŘÁZEN NAD GRAFICKÝMI PŘÍLOHAMÍ !

ČÍSLO VÝKRESU :


02

NÁZEV VÝKRESU :

DATUM : 07 / 2023

FORMÁT : A3

MĚŘÍTKO: 1:50



STAV / BOURÁNÍ



STÁVAJÍCÍ EVAKUAČNÍ ROZHLAS - ODSTRANĚNÍ



DEMONTÁŽ STÁVAJÍCÍCH STROPNÍCH SVÍTIDEL



DEMONTÁŽ STÁVAJÍCÍCH EL. ZÁSUVK A VYPÍNAČŮ
MANIPULACE SE ZÁSUVKAMI POČÍTAČOVÉ SÍTĚ
JE MOŽNÁ POUZE S VĚDOMÍM IT ODDĚLENÍ!

NÁVRH



NOVÝ EVAKUAČNÍ ROZHLAS








ZÁVĚSNÝ KRUHOVÝ LUSTR

OSTATNÍ PRVKY, POVRCHOVÉ MATERIÁLY, VEDENÍ VYBAVENÍ, NÁBYTEK APOD., KTERÉ JSOU URČENY K DEMONTÁŽI, ODSTRANĚNÍ ČI LIKVIDACI A NEJSOU ZOBRAZENY V TĚTO GRAFICKÉ PŘÍLOZE JSOU PODROBNĚ POPSÁNY V POLOŽKOVÉM ROZPOČTU, KTERÝ JE SOUČÁSTÍ TĚTO DOKUMENTACE. POLOŽKOVÝ ROZPOČET A JEHO OBSAH JE NADŘÁZEN NAD GRAFICKÝMI PŘÍLOHAMÍ !

OSTATNÍ PRVKY, POVRCHOVÉ MATERIÁLY, VEDENÍ, VYBAVENÍ, NÁBYTEK APOD., KTERÉ JSOU SOUČÁSTÍ NÁVRHU A NEJSOU ZOBRAZENY V TĚTO GRAFICKÉ PŘÍLOZE JSOU PODROBNĚ POPSÁNY V POLOŽKOVÉM ROZPOČTU, KTERÝ JE SOUČÁSTÍ TĚTO DOKUMENTACE. POLOŽKOVÝ ROZPOČET A JEHO OBSAH JE NADŘÁZEN NAD GRAFICKÝMI PŘÍLOHAMÍ !

ČÍSLO VÝKRESU :	NÁZEV VÝKRESU :	
03		
DATUM :	FORMÁT :	MĚŘÍTKO:
07 / 2023	A3	1:50

STAV / BOURÁNÍ / PŘESUN / REVIZE


-  STÁVAJÍCÍ EVAKUAČNÍ ROZHLAS - ODSTRANĚNÍ
-  STÁVAJÍCÍ POLOHA KOUŘ. POŽ. ČIDLA- DEMONTÁŽ A ULOŽENÍ
-  STÁVAJÍCÍ ATYP ŽÁROVKOVÉ LUSTRY - ZŮSTÁVAJÍ, BĚHEM STAVBY SE NEBUDOU DEMONTOVAT
-  DEMONTÁŽ STÁVAJÍCÍCH EL. ZÁSUVK A VYPÍNAČŮ
MANIPULACE SE ZÁSUVKAMI POČÍTAČOVÉ SÍTĚ
JE MOŽNÁ POUZE S VĚDOMÍM IT ODDĚLENÍ!
-  STÁVAJÍCÍ SILNOPROUDÉ ROZVODY

POZNÁMKY















POZN.1 - BUDE PROVEDENA PŘÍPRAVA PRO NOVÉ ZAPOJENÍ PROJEKTORU - INVESTOR URČÍ, JESTLI SE VYUŽÍJE PROJEKTOR STÁVAJÍCÍ, ČI NOVÝ


OSTATNÍ PRVKY, POVRCHOVÉ MATERIÁLY, VEDENÍ VYBAVENÍ, NÁBYTEK APOD., KTERÉ JSOU URČENY K DEMONTÁŽI, ODSTRANĚNÍ ČI LIKVIDACI A NEJSOU ZOBRAZENY V TĚTO GRAFICKÉ PŘÍLOZE JSOU PODROBNĚ POPSÁNY V POLOŽKOVÉM ROZPOČTU, KTERÝ JE SOUČÁSTÍ TĚTO DOKUMENTACE. POLOŽKOVÝ ROZPOČET A JEHO OBSAH JE NADŘÁZEN NAD GRAFICKÝMI PŘÍLOHAMÍ !

ČÍSLO VÝKRESU :	NÁZEV VÝKRESU :	
04		
DATUM :	FORMÁT :	MĚŘÍTKO:
07 / 2023	A3	1:50




NÁVRH

- | | | | |
|---|--|---|--|
|  | NOVÉ UMÍSTĚNÍ PŮVODNÍCH KOUŘOVÝCH POŽ. ČIDEL |  | NOVÝ KRUHOVÝ ZAPUŠTĚNÝ EVAKUAČNÍ ROZHLAS |
|  | PŘENOSNÝ HASIČÍ PŘÍSTROJ |  | INSTALACE NOVÝCH REPRODUKTORŮ, OZVUČENÍ KONF. |
|  | MONTÁŽ POŽÁRNÍHO SDK PODHLEDU |  | PŘÍPRAVA PRO ZAPOJENÍ PROJEKTORU |
|  | MONTÁŽ SVĚŠENÉHO AKUSTICKÉHO PODHLEDU |  | PŘÍPRAVA PRO ZAPOJENÍ TV / PLÁTNA |
|  | INSTALACE NOVÉ PODLAHOVÉ KRABICE PRO 8 MODULŮ
<small>(p.k. obsahuje pouze silnoproud)</small> |  | REFLEKTORY DO LIŠTY |
|  | 1. bude připojena k stávajícím silnoproudým rozvodům - průchodka (husí krk - 10 mm)
2. od krabice budou provedeny dvě kapacitní průchodky (husí krky - 40 mm), které povedou pod stávající parketovou podlahou, která musí být v tomto místě rozebrána a znovu poskládána, dále bude průchodka vedena do rohu místnosti, stěnou vzhůru (zasekání do stěny), do prostoru nad podhledem
3. další průchodka bude vedena v podlaže od PK do čela místnosti pod projektor, odtud povede nahoru (zasekáno do stěny) - možné připojení plátna atd.
<small>(v podhledu bude kabeláž volně vedena ke všem potřebným koncovým prvkům osvětlení a AV techniky)</small> |  | LED PÁSKY - V NEGATIVNÍ SPÁŘE SDK PODHLEDU |
| | |  | AKUSTICKÉ STĚNOVÉ PANELE S FOTO POTISKEM
(NENÍ SOUČÁSTÍ DODÁVKY STAVBY TĚTO AKCE
- pouze informativní charakter) |
| | |  | PŘÍPRAVA PRO KLIMATIZAČNÍ JEDNOTKU
(NENÍ SOUČÁSTÍ DODÁVKY STAVBY TĚTO AKCE
- pouze informativní charakter) |

ČÍSLO VÝKRESU : 05	NÁZEV VÝKRESU : 	
DATUM : 07 / 2023	FORMÁT : A3	MĚŘÍTKO: 1:50

OSTATNÍ PRVKY, POVRCHOVÉ MATERIÁLY, VEDENÍ, VYBAVENÍ, NÁBYTEK APOD., KTERÉ JSOU SOUČÁSTÍ NÁVRHU A NEJSOU ZOBRAZENY V TĚTO GRAFICKÉ PŘÍLOZE JSOU PODROBNĚ POPSÁNY V POLOŽKOVÉM ROZPOČTU, KTERÝ JE SOUČÁSTÍ TĚTO DOKUMENTACE. POLOŽKOVÝ ROZPOČET A JEHO OBSAH JE NADŘAZEN NAD GRAFICKÝMI PŘÍLOHAMÍ !



STAV / BOURANI / PRESUN / REVIZE



STÁVAJÍCÍ ATYP ŽÁROVKOVÉ SVĚTLO - ZŮSTÁVÁ, BĚHEM STAVBY SE NEBUDE DEMONTOVAT



DEMONTÁŽ STÁVAJÍCÍCH EL. ZÁSUVK A VYPÍNAČŮ
MANIPULACE SE ZÁSUVKAMI POČÍTAČOVÉ SÍTĚ JE MOŽNÁ POUZE S VĚDOMÍM IT ODDĚLENÍ!



STÁVAJÍCÍ SILNOPROUDÉ ROZVODY



PŘENOSNÝ HASICÍ PŘÍSTROJ



NOVÝ EVAKUAČNÍ ROZHLAS




INSTALACE NOVÉ PODLAHOVÉ KRABICE PRO 8 MODULŮ
(p.k. obsahuje pouze silnoproud)



1. bude připojena k stávajícím silnoproudým rozvodům - průchodka (hustí krk - 10 mm)
2. od krabice budou provedena jedna kapacitní průchodka (hustí krk - 40 mm), která povede pod stávající parketovou podlahou, která musí být v tomto místě rozebrána a znovu poskládána, dále stěnou vzhůru (zasekání do stěny) do úrovně za stav. TV pro případné další připojení kamery atd.

OSTATNÍ PRVKY, POVRCHOVÉ MATERIÁLY, VEDENÍ VYBAVENÍ, NÁBYTEK APOD., KTERÉ JSOU URČENY K DEMONTÁŽI, ODSTRANĚNÍ ČI LIKVIDACI A NEJSOU ZOBRAZENY V TĚTO GRAFICKÉ PŘÍLOZE JSOU PODROBNĚ POPSÁNY V POLOŽKOVÉM ROZPOČTU, KTERÝ JE SOUČÁSTÍ TĚTO DOKUMENTACE. POLOŽKOVÝ ROZPOČET A JEHO OBSAH JE NADŘAZEN NAD GRAFICKÝMI PŘÍLOHAMÍ!

OSTATNÍ PRVKY, POVRCHOVÉ MATERIÁLY, VEDENÍ, VYBAVENÍ, NÁBYTEK APOD., KTERÉ JSOU SOUČÁSTÍ NÁVRHU A NEJSOU ZOBRAZENY V TĚTO GRAFICKÉ PŘÍLOZE JSOU PODROBNĚ POPSÁNY V POLOŽKOVÉM ROZPOČTU, KTERÝ JE SOUČÁSTÍ TĚTO DOKUMENTACE. POLOŽKOVÝ ROZPOČET A JEHO OBSAH JE NADŘAZEN NAD GRAFICKÝMI PŘÍLOHAMÍ!

ČÍSLO VÝKRESU : 06	NÁZEV VÝKRESU : 	
DATUM : 07 / 2023	FORMÁT : A3	MĚŘÍTKO: 1:50