


PROJEKT BYTOVÉHO DOMU NA SÍDLIŠTI 1292
SO.02 PARKOVIŠTĚ
SITUACE 1:250

POZN.:

PODÉLNÝ A PŘÍČNÝ SKLON ZPEVNĚNÝCH PLOCH KOPÍRUJE STÁVAJÍCÍ TERÉN. SMĚROVÉ A VÝŠKOVÉ VEDENÍ TRASY PROVÉST PLYNULÝMI KŘÍVKAMI.
CELKOVÝ SKLON POVRCHU MUSÍ BÝT PO CELÉ PLOŠE min. 0,5% PO CELÉ TRASE Z DŮVODU BEZPEČNÉHO ODVODNĚNÍ.

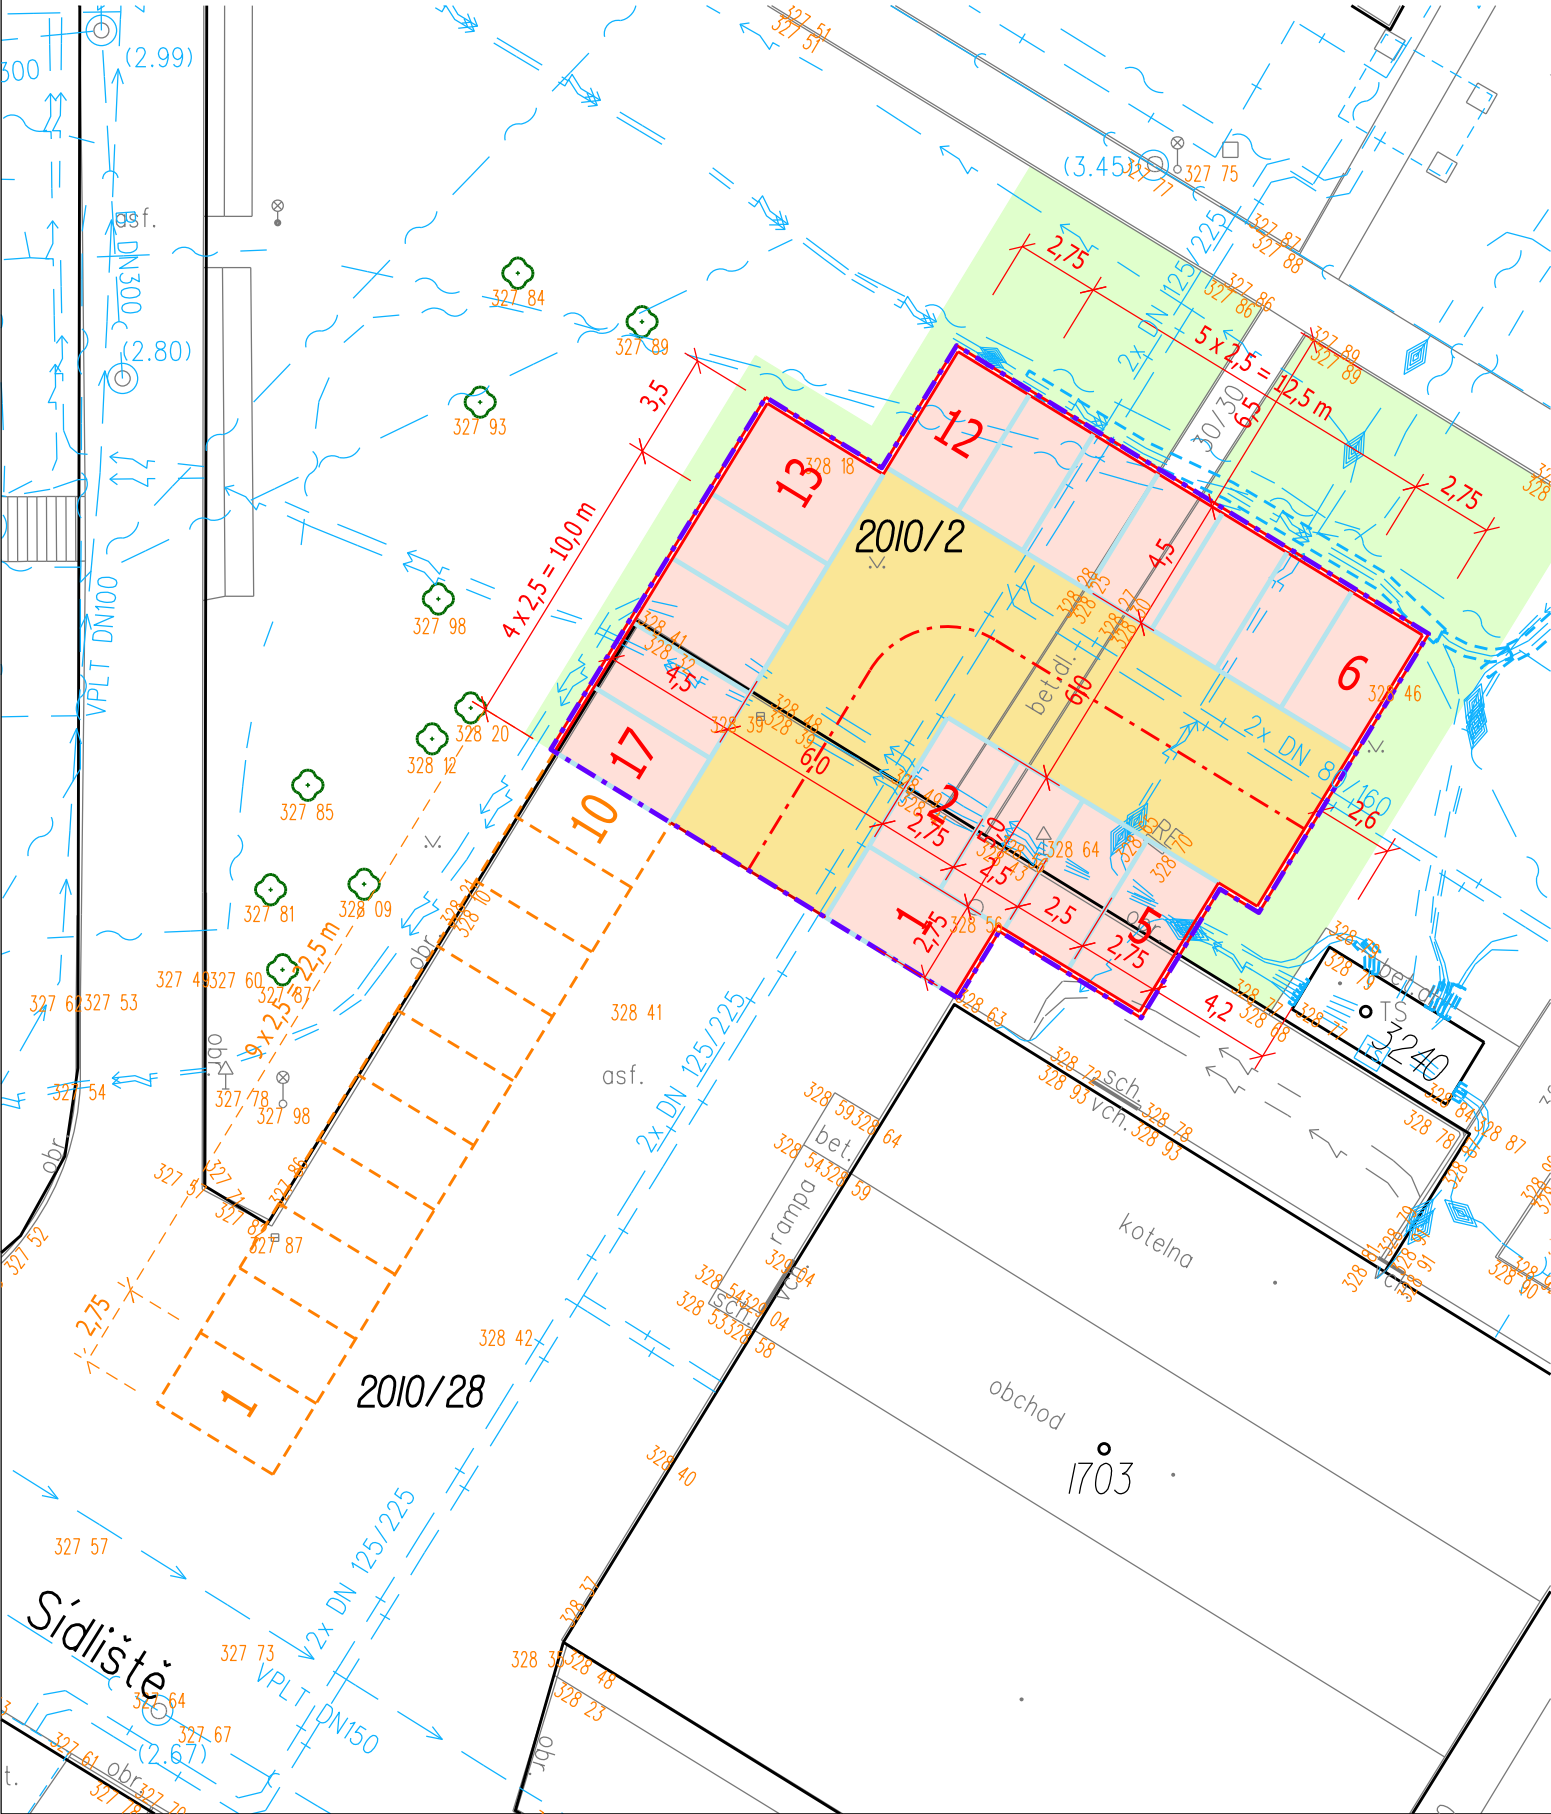

LEGENDA INŽENÝRSKÝCH SÍTÍ:

- TEPLOVOD
- KANALIZACE
- VEDENÍ NN
- VEDENÍ VN
- PLYNOVOD NTL
- PLYNOVOD STL
- SDĚLOVACÍ VEDENÍ
- VODOVOD
- CHRÁNIČKA

LEGENDA:

- HRANICE PARCEL K. Ú. BYSTRICE POD HOSTÝNEM S PARCELNÍMI ČÍSLY
- ZAMĚŘENÍ STÁVAJÍCÍHO POLOHOPISU
- SO.02 PARKOVIŠTĚ
- KOMUNIKACE - ASFALTOBETON ACO 11
- PARKOVACÍ PLOCHY - BETONOVÁ DLAŽBA DL. 80 mm
- ZATRAVNĚNÍ A VÝŠKOVÉ UROVNÁNÍ NA OKOLNÍ TERÉN
- OSA KOMUNIKACE
- SILNIČNÍ OBRUBNÍK (PŘEVÝŠENÍ MIN. 8 cm)
- PRACOVNÍ SPÁRA - VYPLNĚNA MODIFIKOVANOU ASFALTOVOU ZÁLIVKOU
- ORIENTAČNÍ VYMEZENÍ STÁVAJÍCÍCH PARKOVACÍCH MÍST (10)
- HRANICE TRVALÉHO ZÁBORU SO.02 PARKOVIŠTĚ (PARC. Č. 2010/28 cca 93 m2, PARC. Č. 2010/2 cca 280 m2)

POLOHU VEDENÍ NELZE VYTÝČOVAT ODMĚŘOVÁNÍM VZDÁLENOSTÍ NA VÝKRESE.
PŘESNÉ VYZNAČENÍ VŠECH VEDENÍ INŽENÝRSKÝCH SÍTÍ BUDE PROVEDENO PŘED ZAHÁJENÍM STAVBY.

ODPOV. PROJEKTANT:	VYPRACOVAL:	PARÉ:	dnprojekce s.r.o. Kamence 1685 768 61 Bystřice pod Hostýnem e-mail: dnprojekce@dnprojekce.cz		
ING. JANA VALENTOVÁ	ING. TOMÁŠ OLŠA				
STAVEBNÍK: Dual Trade s.r.o. Sazovická 455/28, Zličín, 155 21 Praha 5		PARCELA:		ČKAIT:	FORMÁT: A3
AKCE: Projekt bytového domu na Sídlišti 1292 – Stavební úprava objektu, Bystřice pod Hostýnem, parcela č.st. 1703		MÍSTO:		Č. ZAK:	20.I.001
PŘÍLOHA: SO.02 PARKOVIŠTĚ SITUACE		Bystřice p.H.		DATUM:	01/2022
				STUPEŇ:	DSP
				OBJEKT:	S0.02
					MĚŘÍTKO: 1:250