
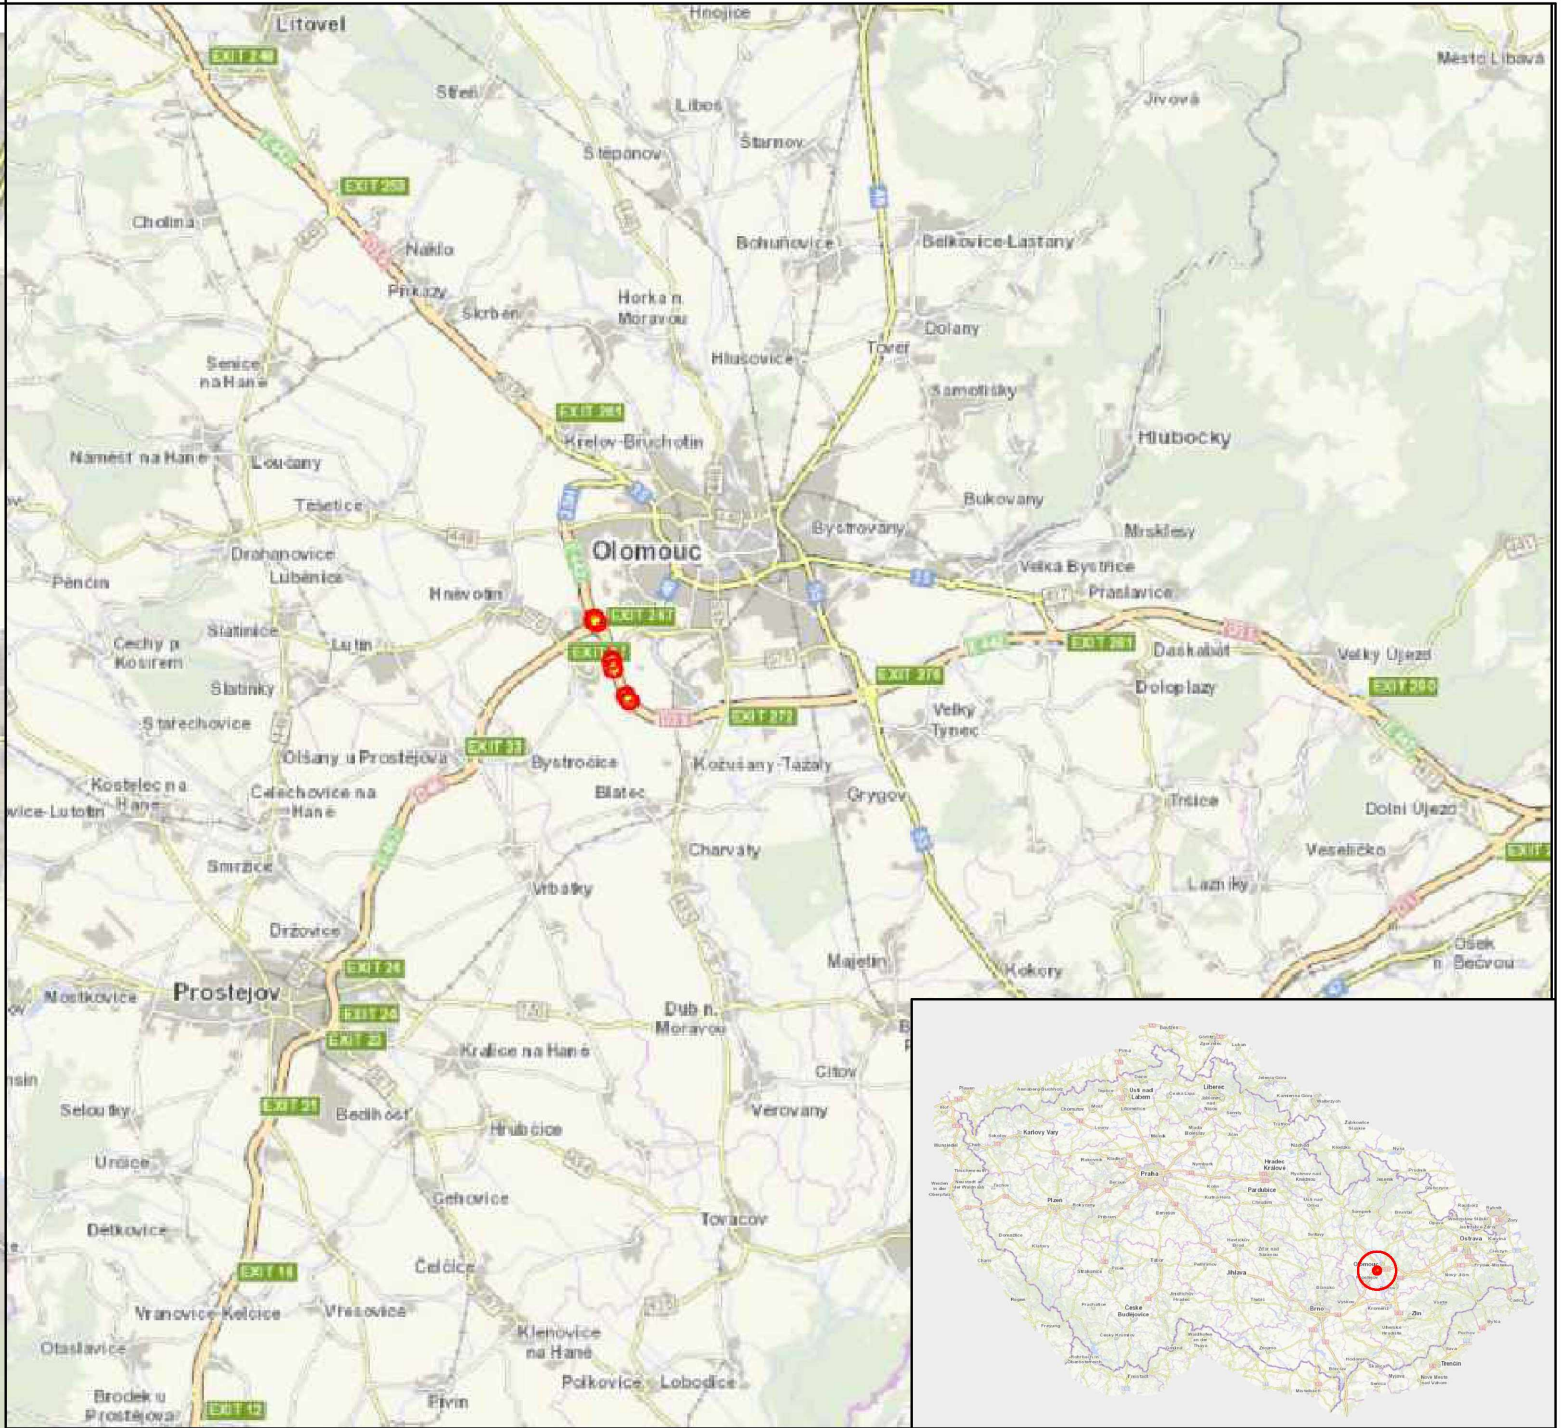


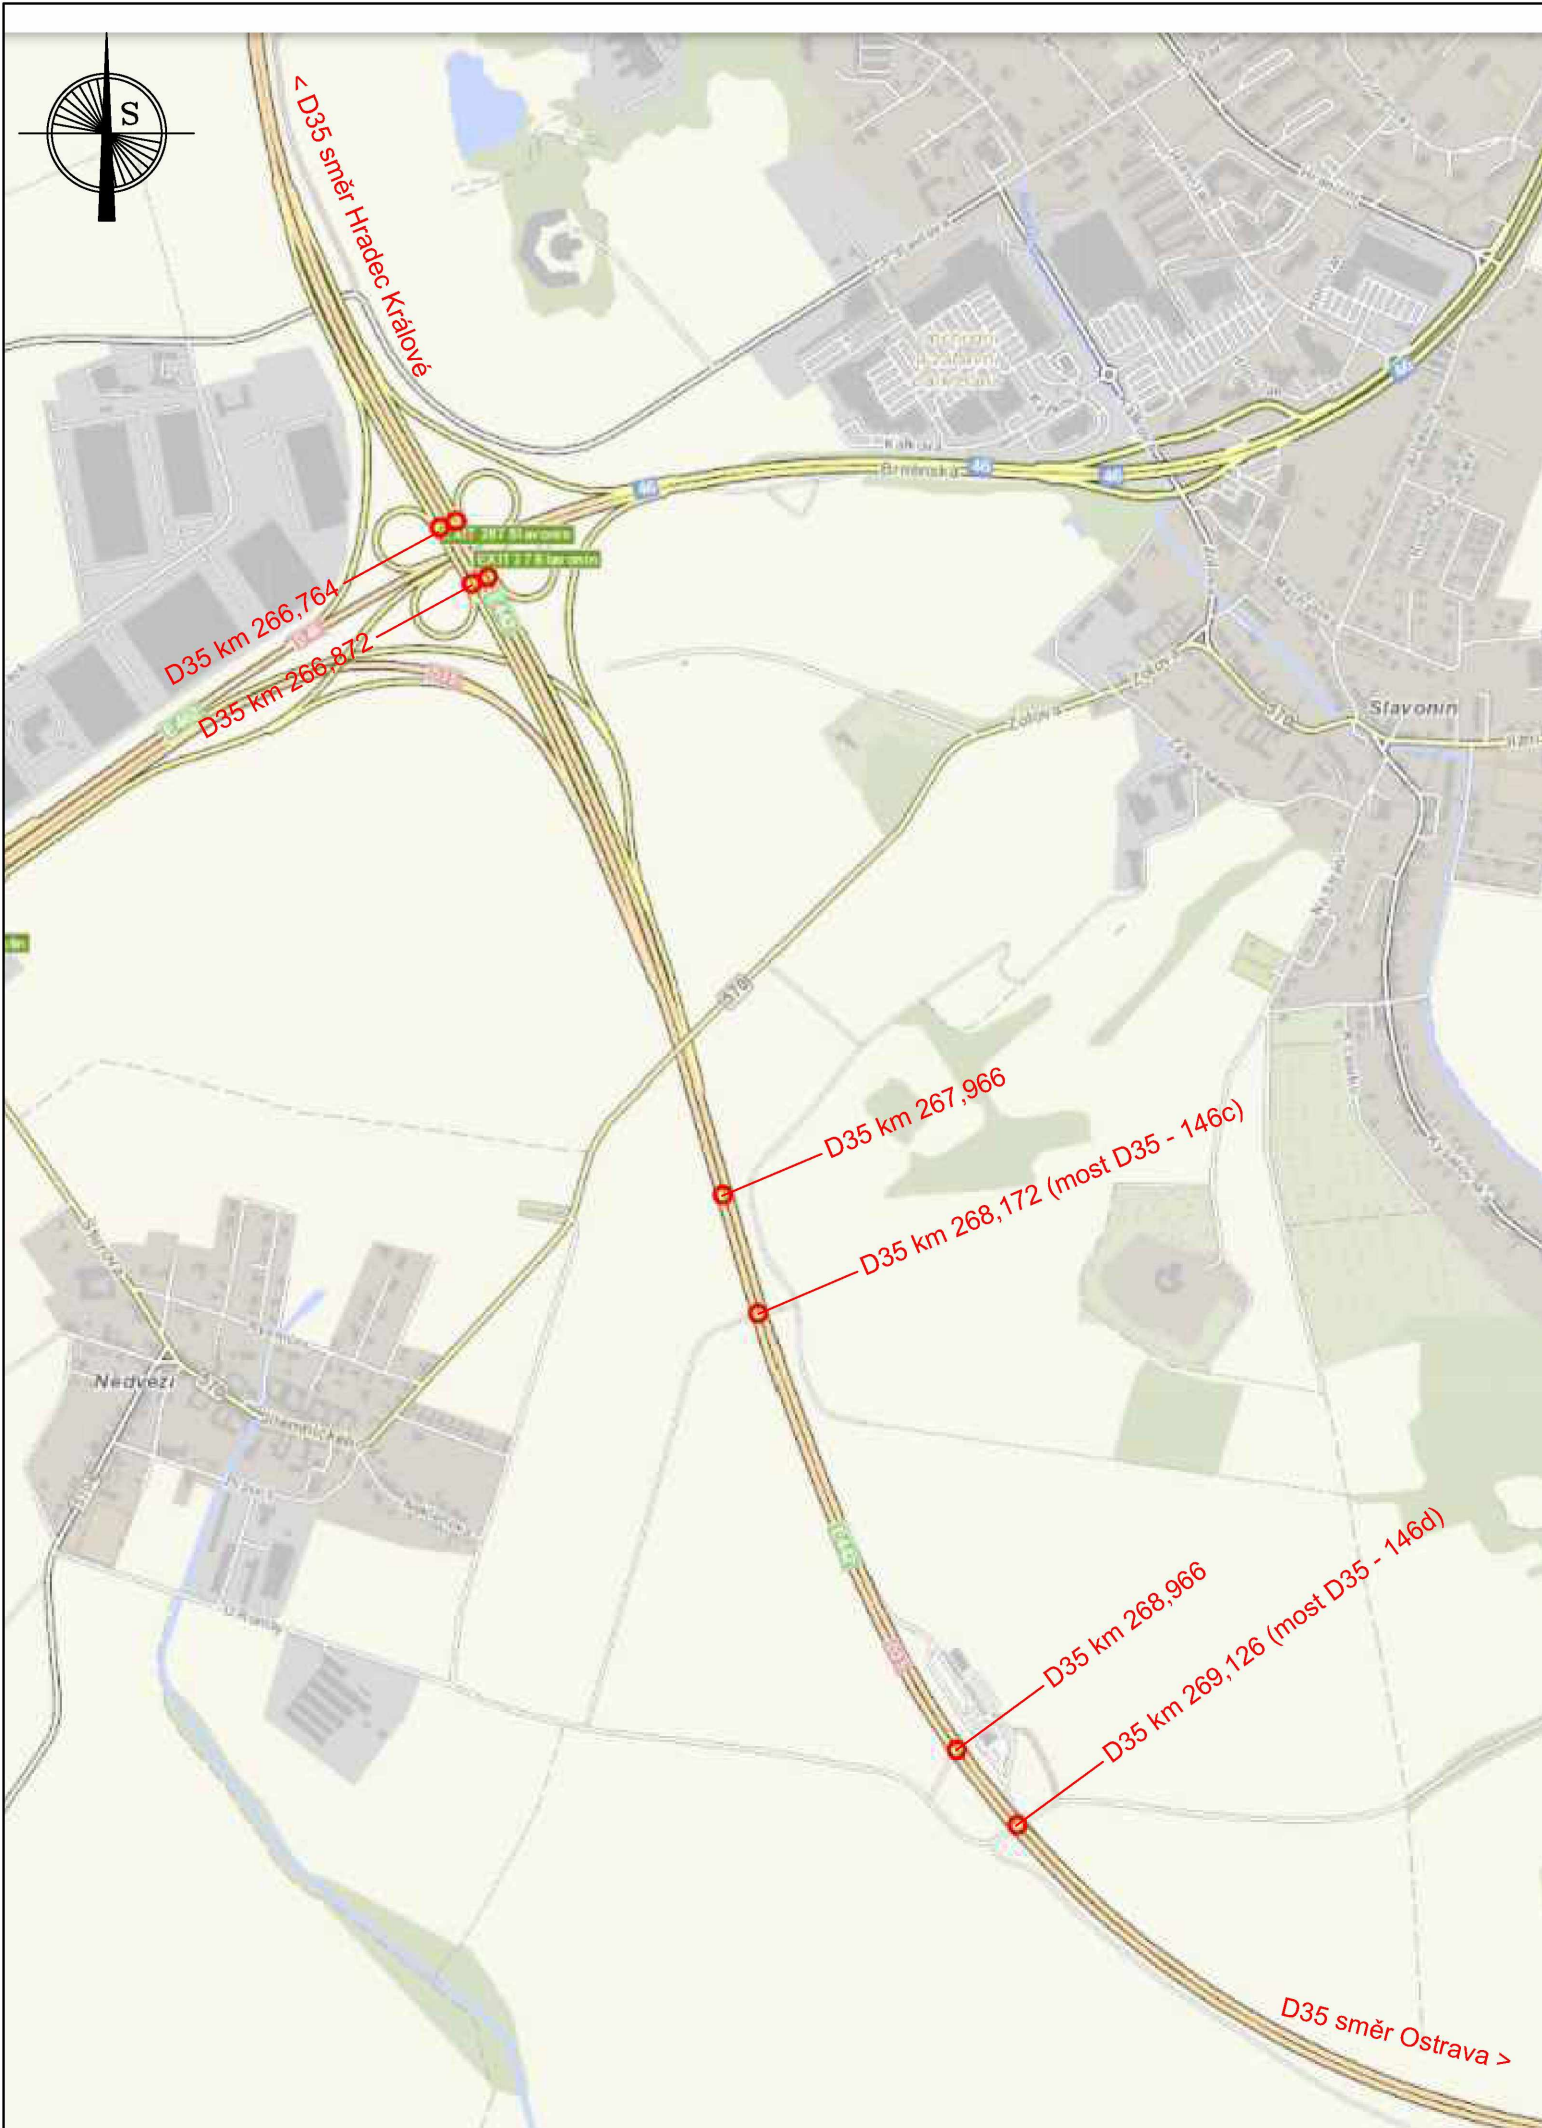


Číslo zakázky:	202108.2
Schválil:	

ForVia.cz
FORVIA CZ, s.r.o.
Kolínská 1, 290 01 Poděbrady - Kluk
IČO:02992485, DIČ:CZ02992485

Objednatel: Ředitelství silnic a dálnic ČR		Katastr: Nemilany, Slavonín		Kraj: Olomoucký	
Akce:	D35 Oprava svodidel - osazení betonových kolem stojek v SDP km 265-269			Datum	Stupeň
				rev. 03/2023	PDPS
				Souprava	Č. přílohy
Část:	C - SITUAČNÍ VÝKRESY			C1	
Příloha:	SITUAČNÍ VÝKRES ŠIRŠÍCH VZTAHŮ		Měřítko: -		


© návrh řešení obsažený v projektové dokumentaci je předmětem ochrany dle autorského zákona

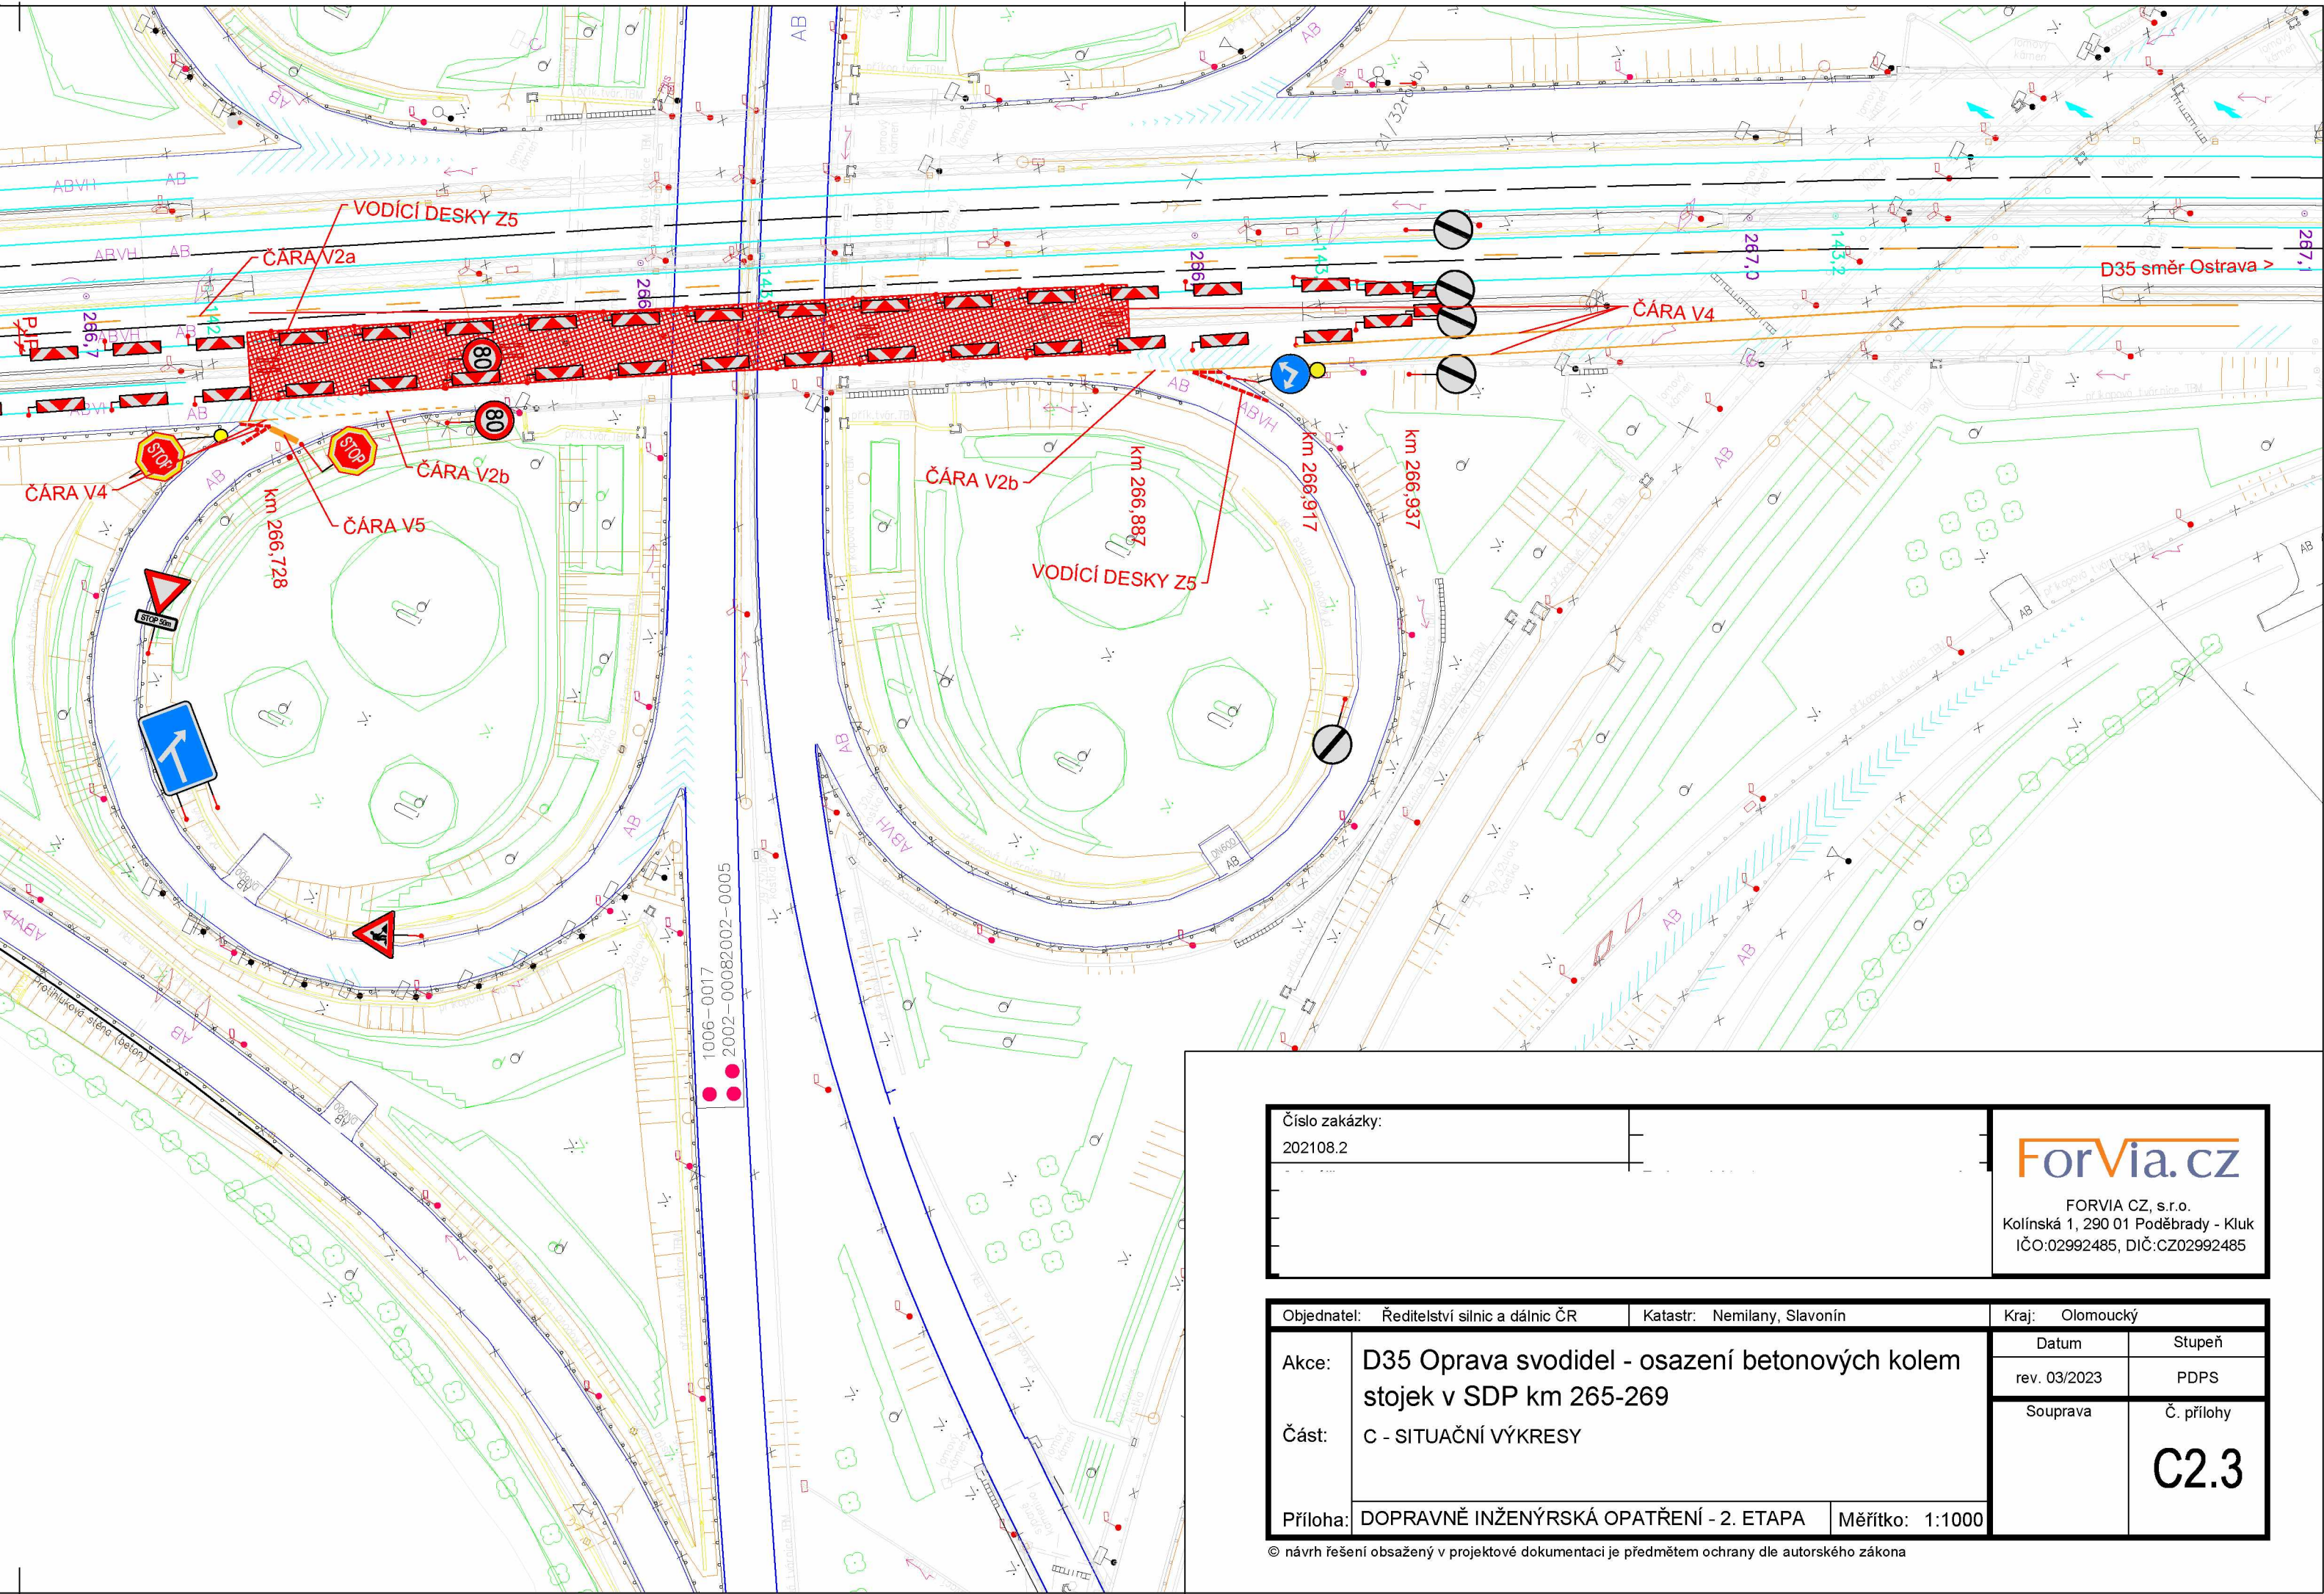

Číslo zakázky: 202108.2	ForVia.cz FORVIA CZ, s.r.o. Kolínská 1, 290 01 Poděbrady - Kluk IČO:02992485, DIČ:CZ02992485
----------------------------	--

Objednatel: Ředitelství silnic a dálnic ČR		Katastr: Nemilany, Slavonín		Kraj: Olomoucký	
Akce:	D35 Oprava svodidel - osazení betonových kolem stojek v SDP km 265-269			Datum	Stupeň
				rev. 03/2023	PDPS
Část:	C - SITUAČNÍ VÝKRESY			Souprava	Č. přílohy
					C2.3
Příloha:	DOPRAVNĚ INŽENÝRSKÁ OPATŘENÍ - 2. ETAPA	Měřítko: 1:1000			

© návrh řešení obsažený v projektové dokumentaci je předmětem ochrany dle autorského zákona

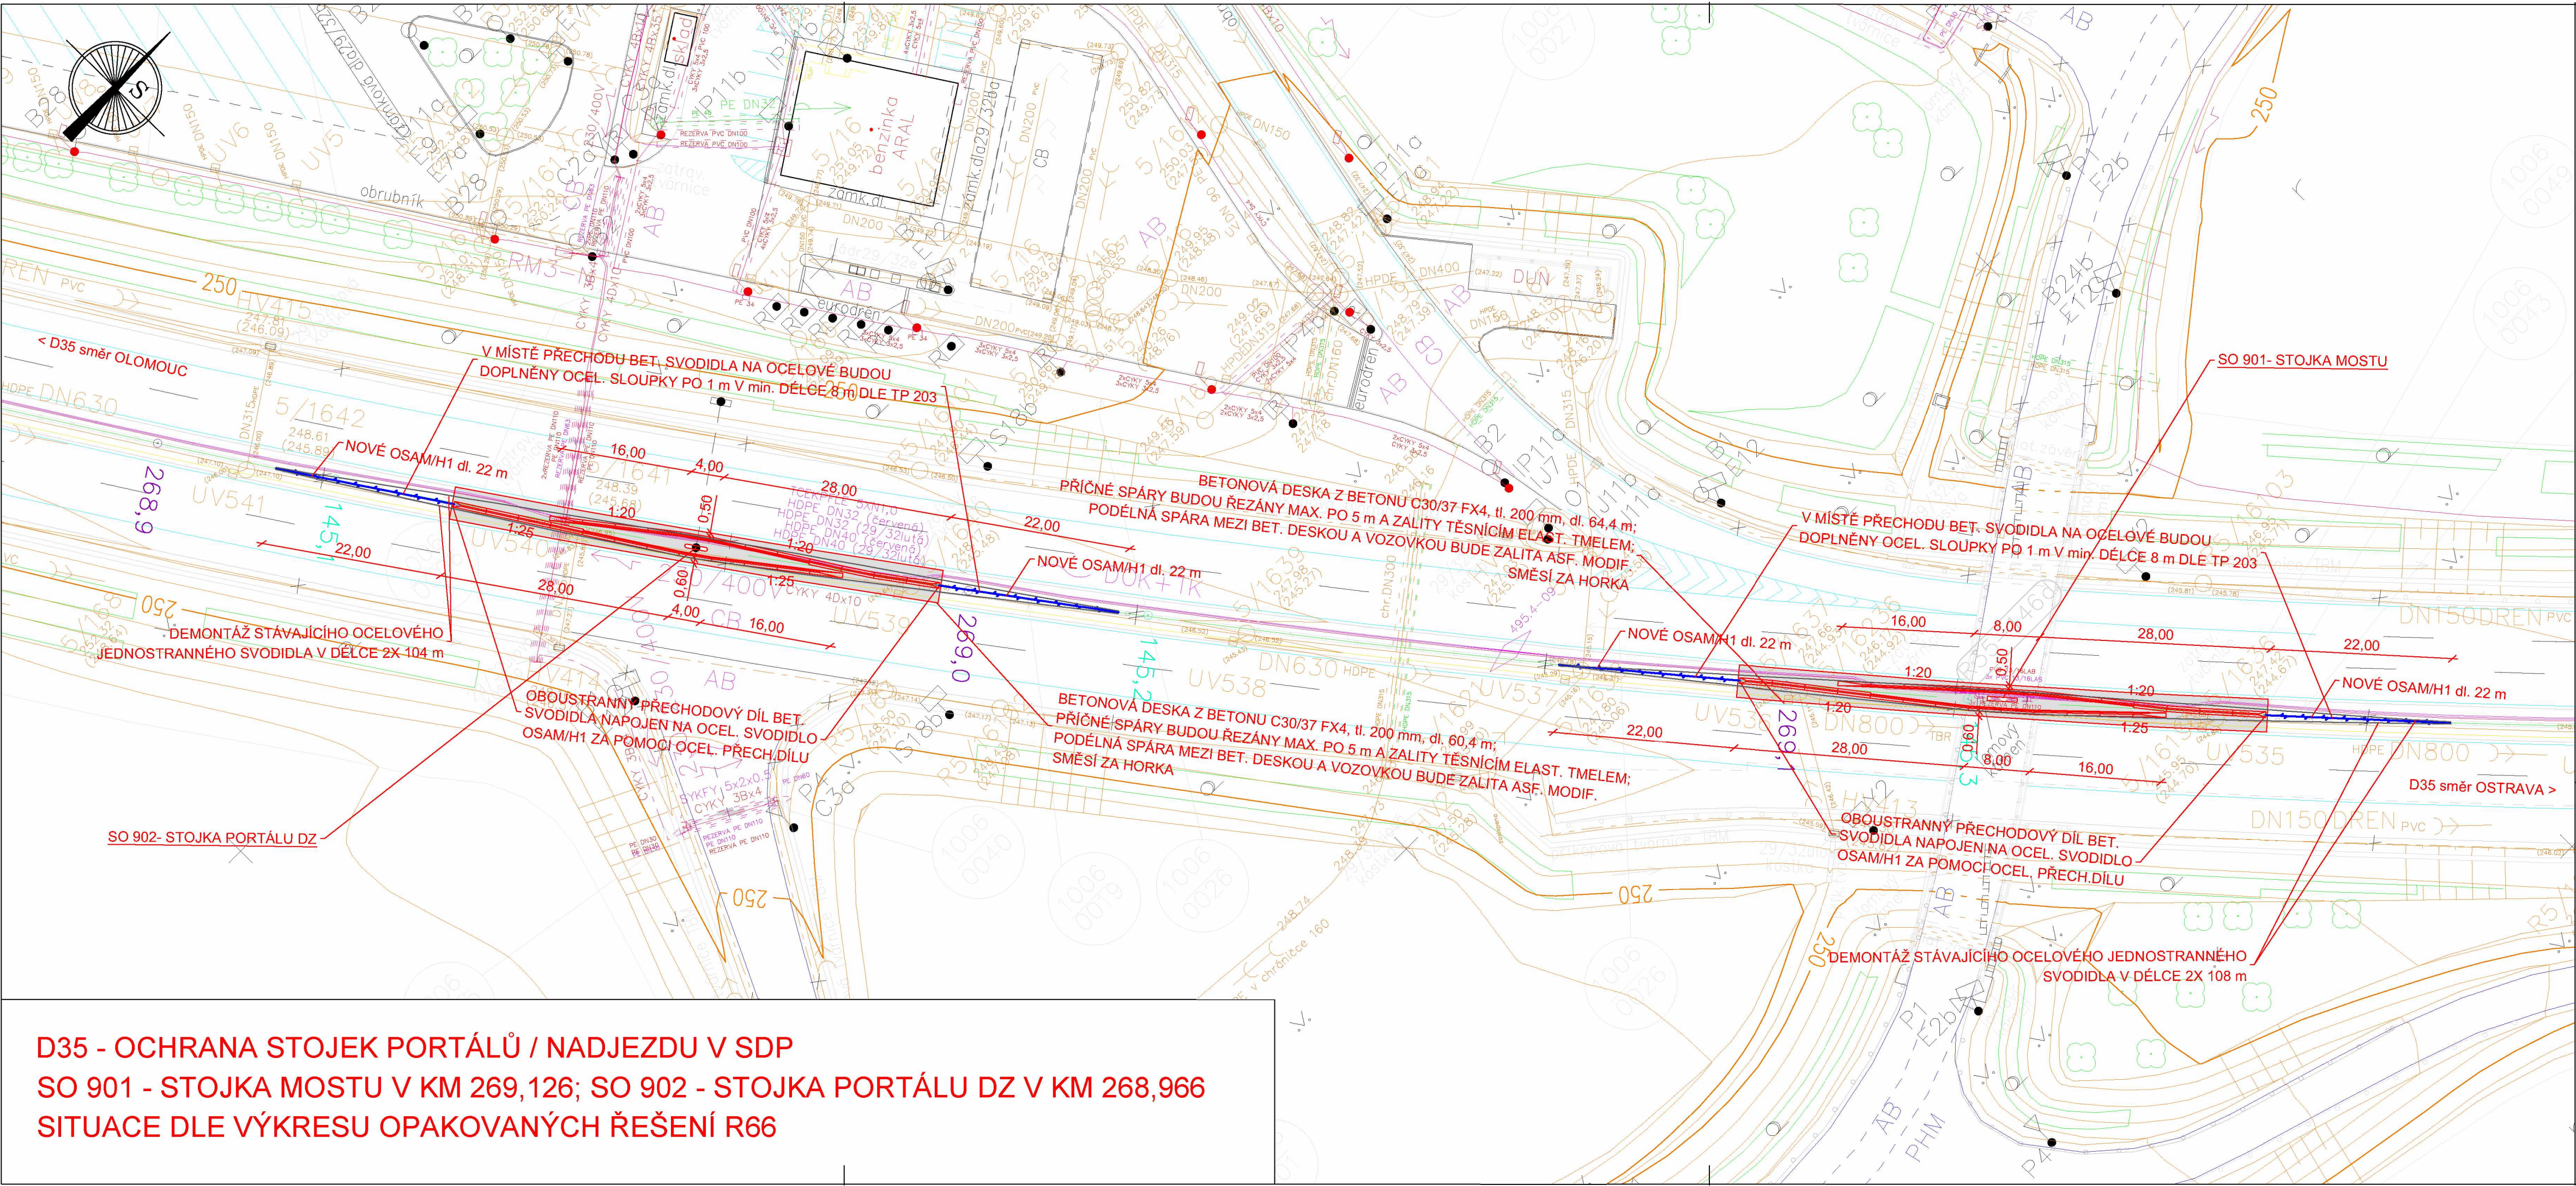


D35 - OCHRANA STOJEK PORTÁLŮ / NADJEZDU V SDP
SO 901 - STOJKA MOSTU V KM 269,126; SO 902 - STOJKA PORTÁLU DZ V KM 268,966
SITUACE DLE VÝKRESU OPAKOVANÝCH ŘEŠENÍ R66

- LEGENDA:**
- NOVÝ STAV
 - KATASTR
 - NOVÉ OCELOVÉ SVODIDLO - DEMONTÁŽ
 - NOVÉ OCELOVÉ SVODIDLO OBOUSTRANNÉ - OSAM/H1
 - BETONOVÁ DESKA Z BETONU C30/37 FX4, tl. 200mm
 - NOVÉ JEDNOSTRANNÉ BET. SVODIDLO - BĚŽNÝ DÍL
 - NOVÉ OBOUSTRANNÉ BET. SVODIDLO - BĚŽNÝ DÍL
 - NOVÉ JEDNOSTRANNÉ BET. SVODIDLO - KONCOVÝ DÍL
 - NOVÉ OBOUSTRANNÉ BET. SVODIDLO - PŘECHODOVÝ DÍL NA OCELOVÉ SVODIDLO

POZNÁMKA:
Zákres stávajících IS je pouze schematický dle obdržených podkladů.
Před zahájením stavby musí zhotovitel zajistit vytyčení všech IS příslušnými správci IS, které se v oblasti nacházejí dle § 153 odst. 1 zákona 183/2006. Veškeré zemní práce prováděné v ochranném pásmu IS mohou být prováděny pouze se souhlasem správce a to podle jeho pokynů a požadavků. Je nutné splnit všechny podmínky a požadavky správců jednotlivých IS.

				ForVia.cz FORVIA CZ, s.r.o. Kolínská 1, 290 01 Poděbrady - Kluk IČO:02992485, DIČ:CZ02992485	
Objednatel: Ředitelství silnic a dálnic ČR		Katastr: Nemilany, Slavonín		Kraj: Olomoucký	
Akce:	D35 Oprava svodidel - osazení betonových kolem stojek v SDP km 265-269			Datum	Stupeň
				rev. 03/2023	PDPS
				Souprava	Č. přílohy
Část:	D - DOKUMENTACE OBJEKTŮ			D1.1	
Objekt:	SO 901 - SO 906				
Příloha:	SITUACE 1	Měřítko:	1:500		

© návrh řešení obsažený v projektové dokumentaci je předmětem ochrany dle autorského zákona

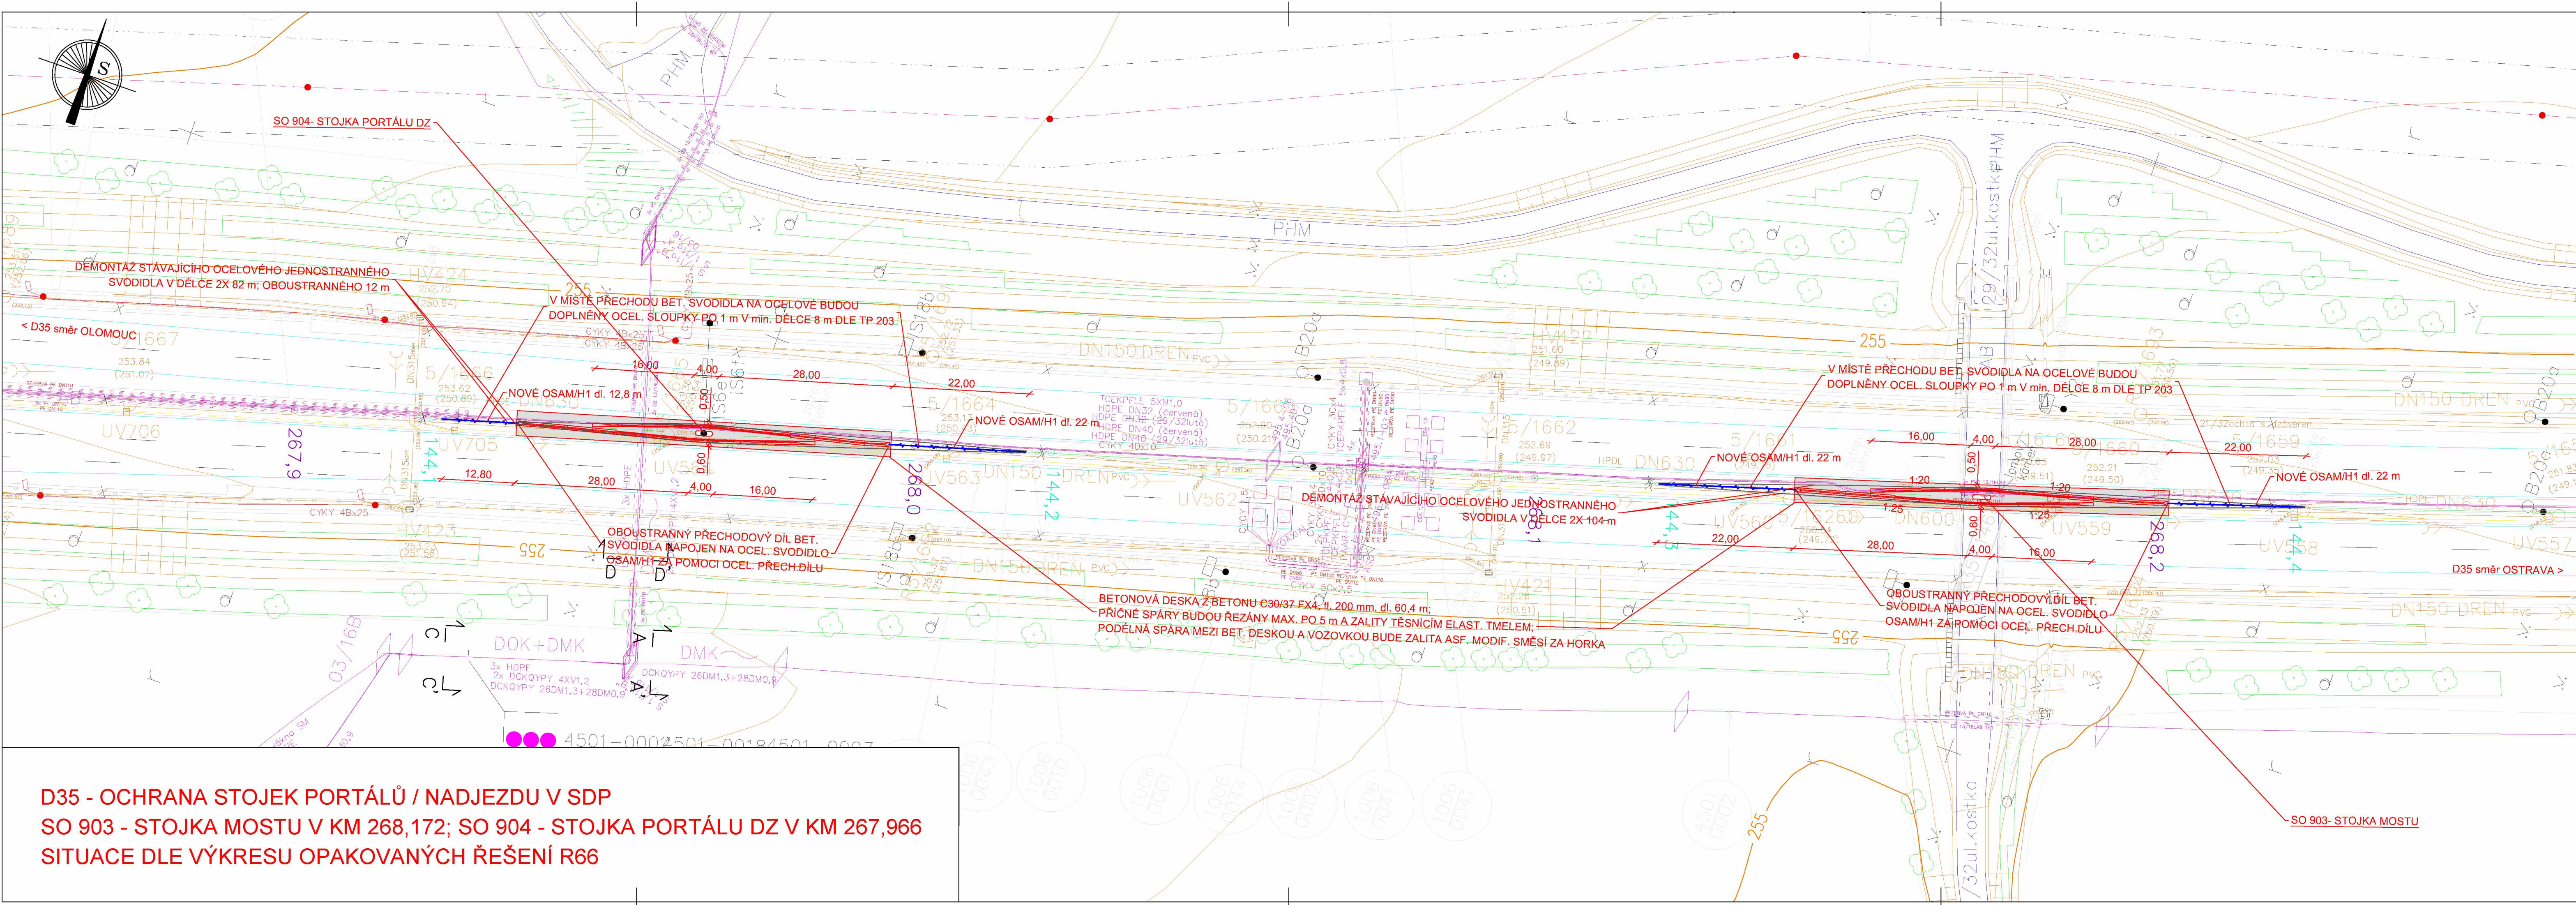

- LEGENDA:**
- NOVÝ STAV
 - KATASTR
 - OCELOVÉ SVODIDLO - DEMONTÁŽ
 - NOVÉ OCELOVÉ SVODIDLO OBOUSTRANNÉ - OSAM/H1
 - BETONOVÁ DESKA Z BETONU C30/37 FX4, tl. 200mm
 - NOVÉ JEDNOSTRANNÉ BET. SVODIDLO - BĚŽNÝ DÍL
 - NOVÉ OBOUSTRANNÉ BET. SVODIDLO - BĚŽNÝ DÍL
 - NOVÉ JEDNOSTRANNÉ BET. SVODIDLO - KONCOVÝ DÍL
 - NOVÉ OBOUSTRANNÉ BET. SVODIDLO - PŘECHODOVÝ DÍL NA OCELOVÉ SVODIDLO

POZNÁMKA:
Zákres stávajících IS je pouze schematický dle obdržených podkladů.
Před zahájením stavby musí zhotovitel zajistit vytyčení všech IS příslušnými správci IS, které se v oblasti nacházejí dle § 153 odst. 1 zákona 183/2006. Veškeré zemní práce prováděné v ochranném pásmu IS mohou být prováděny pouze se souhlasem správce a to podle jeho pokynů a požadavků. Je nutné splnit všechny podmínky a požadavky správců jednotlivých IS.

ForVia.cz FORVIA CZ, s.r.o. Kolínská 1, 290 01 Poděbrady - Kluk IČO: 02992485, DIČ: CZ02992485			
Objednatel:	Ředitelství silnic a dálnic ČR	Katastr:	Nemilany, Slavonín
Kraj:	Olomoucký	Datum	Stupeň
Akce:	D35 Oprava svodidel - osazení betonových kolem stojek v SDP km 265-269	rev. 03/2023	PDPS
Část:	D - DOKUMENTACE OBJEKTŮ	Souprava	Č. přílohy
Objekt:	SO 901 - SO 906	D1.2	
Příloha:	SITUACE 2	Měřítko:	1:500

© návrh řešení obsažený v projektové dokumentaci je předmětem ochrany dle autorského zákona