


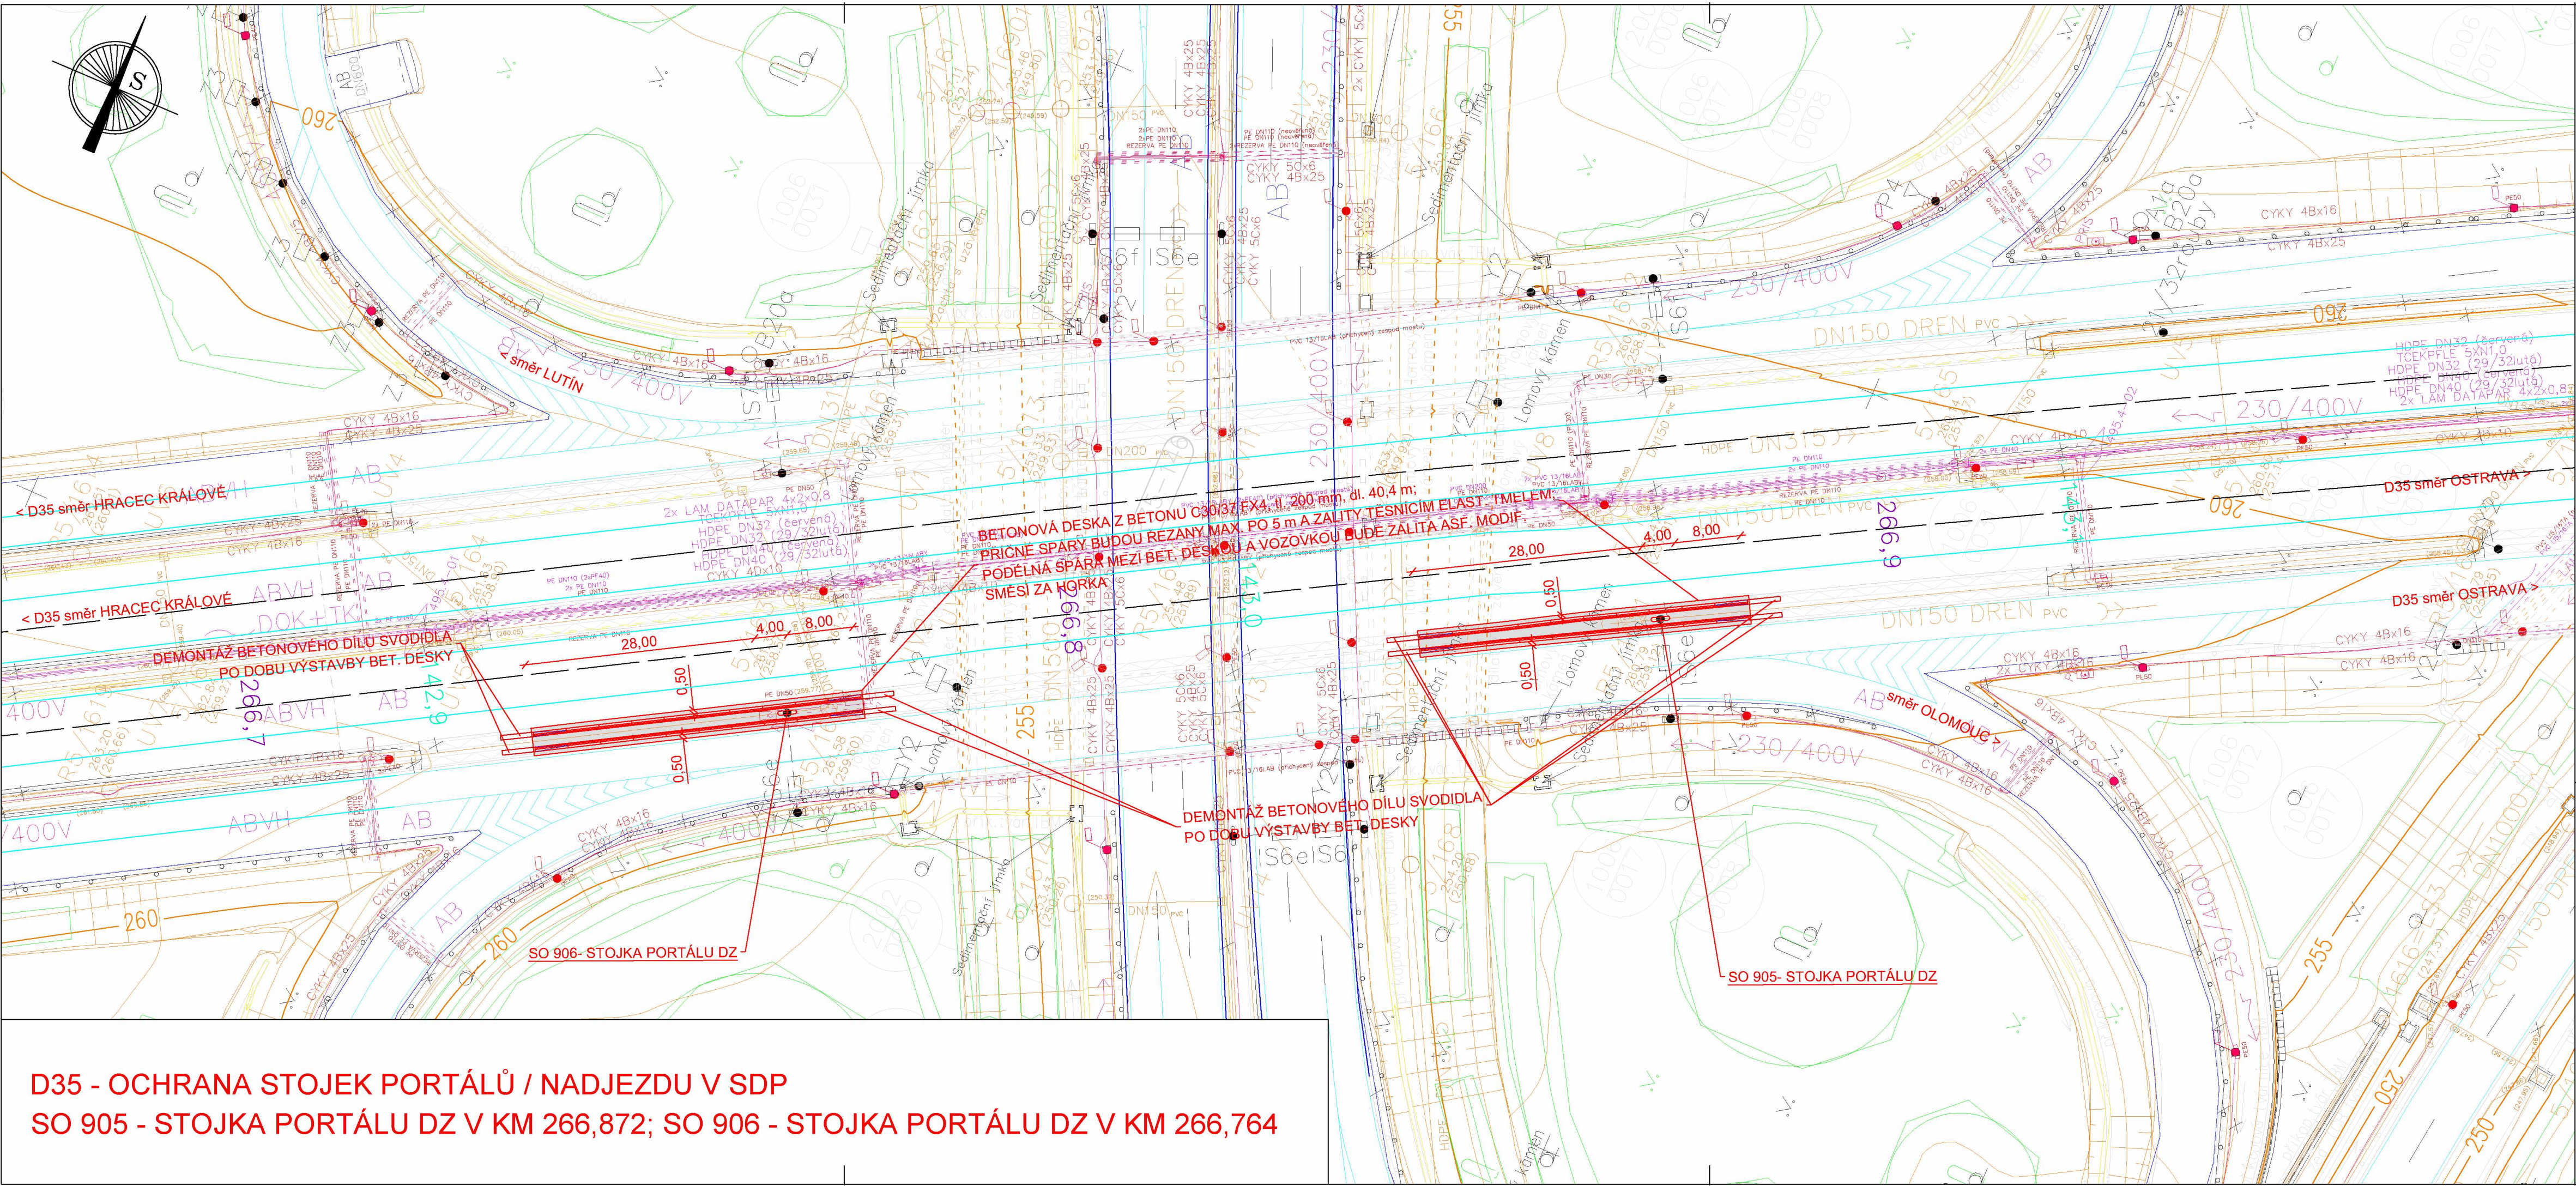

D35 - OCHRANA STOJEK PORTÁLŮ / NADJEZDU V SDP
SO 905 - STOJKA PORTÁLU DZ V KM 266,872; SO 906 - STOJKA PORTÁLU DZ V KM 266,764

- LEGENDA:**
- NOVÝ STAV
 - KATASTR
 - NOVÉ OCELOVÉ SVODIDLO OBOUSTRANNÉ - OSAM/H1
 - BETONOVÁ DESKA Z BETONU C30/37 FX4, tl. 200mm
 - NOVÉ JEDNOSTRANNÉ BET. SVODIDLO - BĚŽNÝ DÍL
 - NOVÉ JEDNOSTRANNÉ BET. SVODIDLO - PŘECHODOVÝ DÍL
 - STÁVAJÍCÍ JEDNOSTRANNÉ BET. SVODIDLO - BĚŽNÝ DÍL - DOČASNÁ DEMONTÁŽ

POZNÁMKA:
Zákres stávajících IS je pouze schematický dle obdržených podkladů.
Před zahájením stavby musí zhotovitel zajistit vytyčení všech IS příslušnými správci IS, které se v oblasti nacházejí dle § 153 odst. 1 zákona 183/2006. Veškeré zemní práce prováděné v ochranném pásmu IS mohou být prováděny pouze se souhlasem správce a to podle jeho pokynů a požadavků. Je nutné splnit všechny podmínky a požadavky správců jednotlivých IS.

ForVia.cz

FORVIA CZ, s.r.o.

Kolínská 1, 290 01 Poděbrady - Kluk

IČO:02992485, DIČ:CZ02992485

Objednatel: Ředitelství silnic a dálnic ČR

Katastr: Nemilany, Slavonín

Kraj: Olomoucký

Akce: D35 Oprava svodidel - osazení betonových kolem stojek v SDP km 265-269

Část: D - DOKUMENTACE OBJEKTŮ

Objekt: SO 901 - SO 906

Příloha: SITUACE 3

Datum: rev. 03/2023


Stupeň: PDPS

Č. přílohy: D1.3


Měřítko: 1:500

© návrh řešení obsažený v projektové dokumentaci je předmětem ochrany dle autorského zákona

POHLED V ÚSEKU km 266,872 - 266,764;
SO 905, SO 906

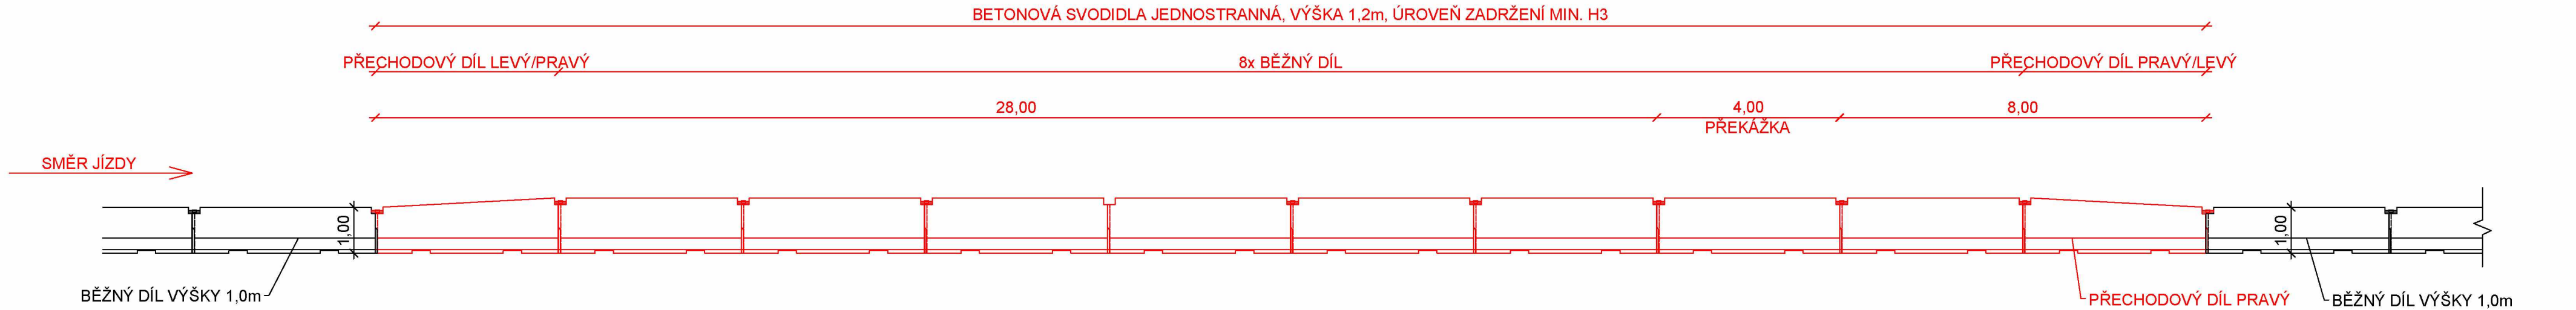


POHLED V ÚSEKU km 269,966 - 267,966
SO 902 - SO 904

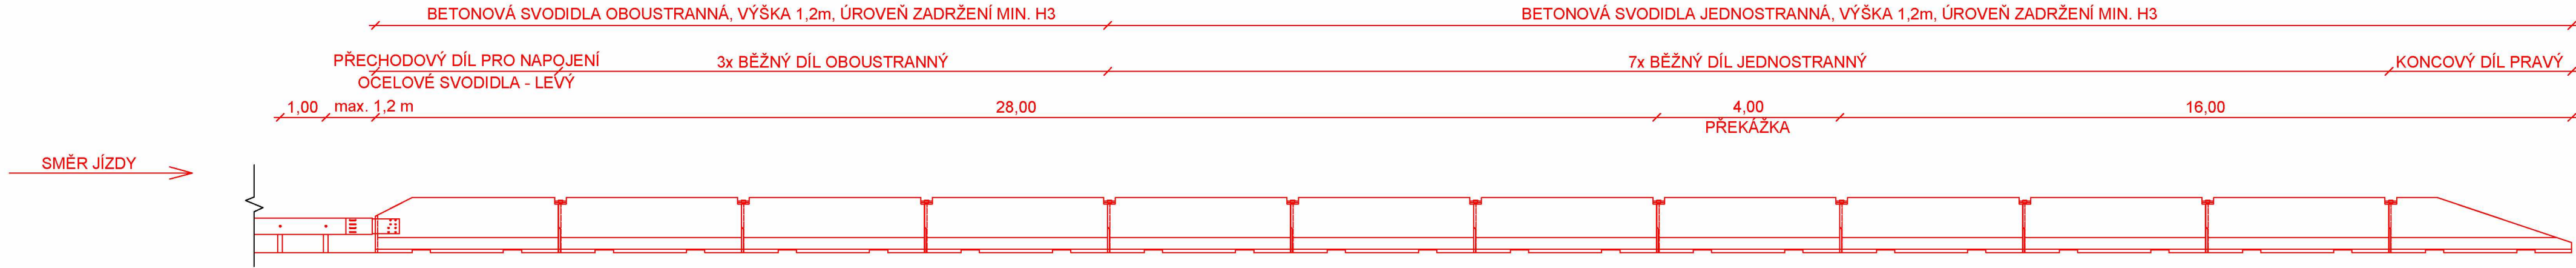


POZN.:SVODIDLO JSNH4/H1 SE OSADÍ TAK, ŽE ZA BETONOVÝM SVODIDLEM SE OSADÍ SLOUPKY V 8 MEZERÁCH PO 1 m, A PAK NÁSLEDUJE BĚŽNÉ JSNH4/H1 SE SLOUPKY PO 2 m.


POHLED V km 269,126
SO 901

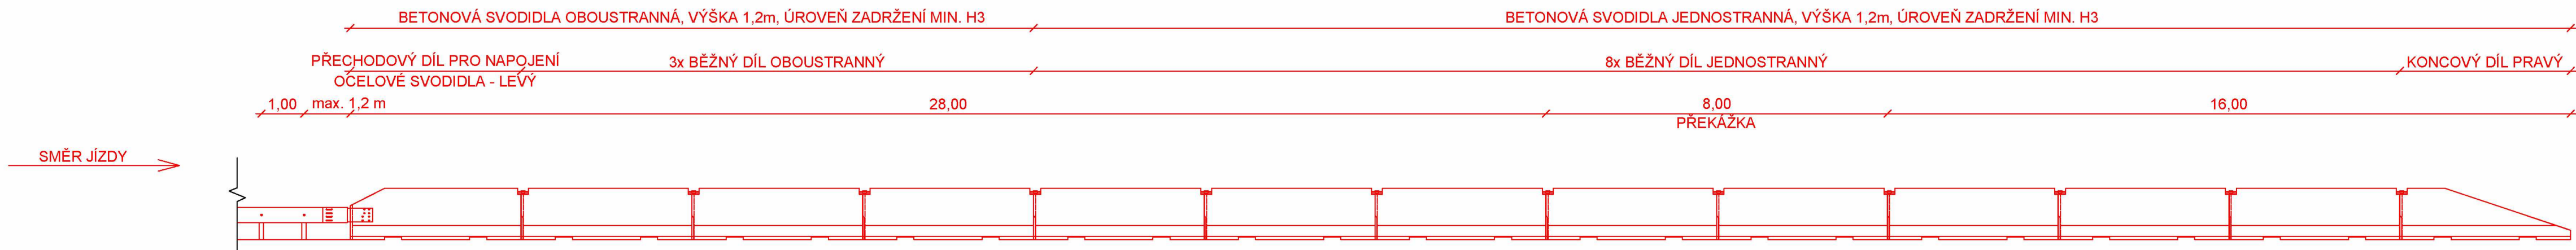


STOJKA NADJEZDU V SDP ŠÍŘKY 4 m S DOSTŘEDIVÝM SKLONEM

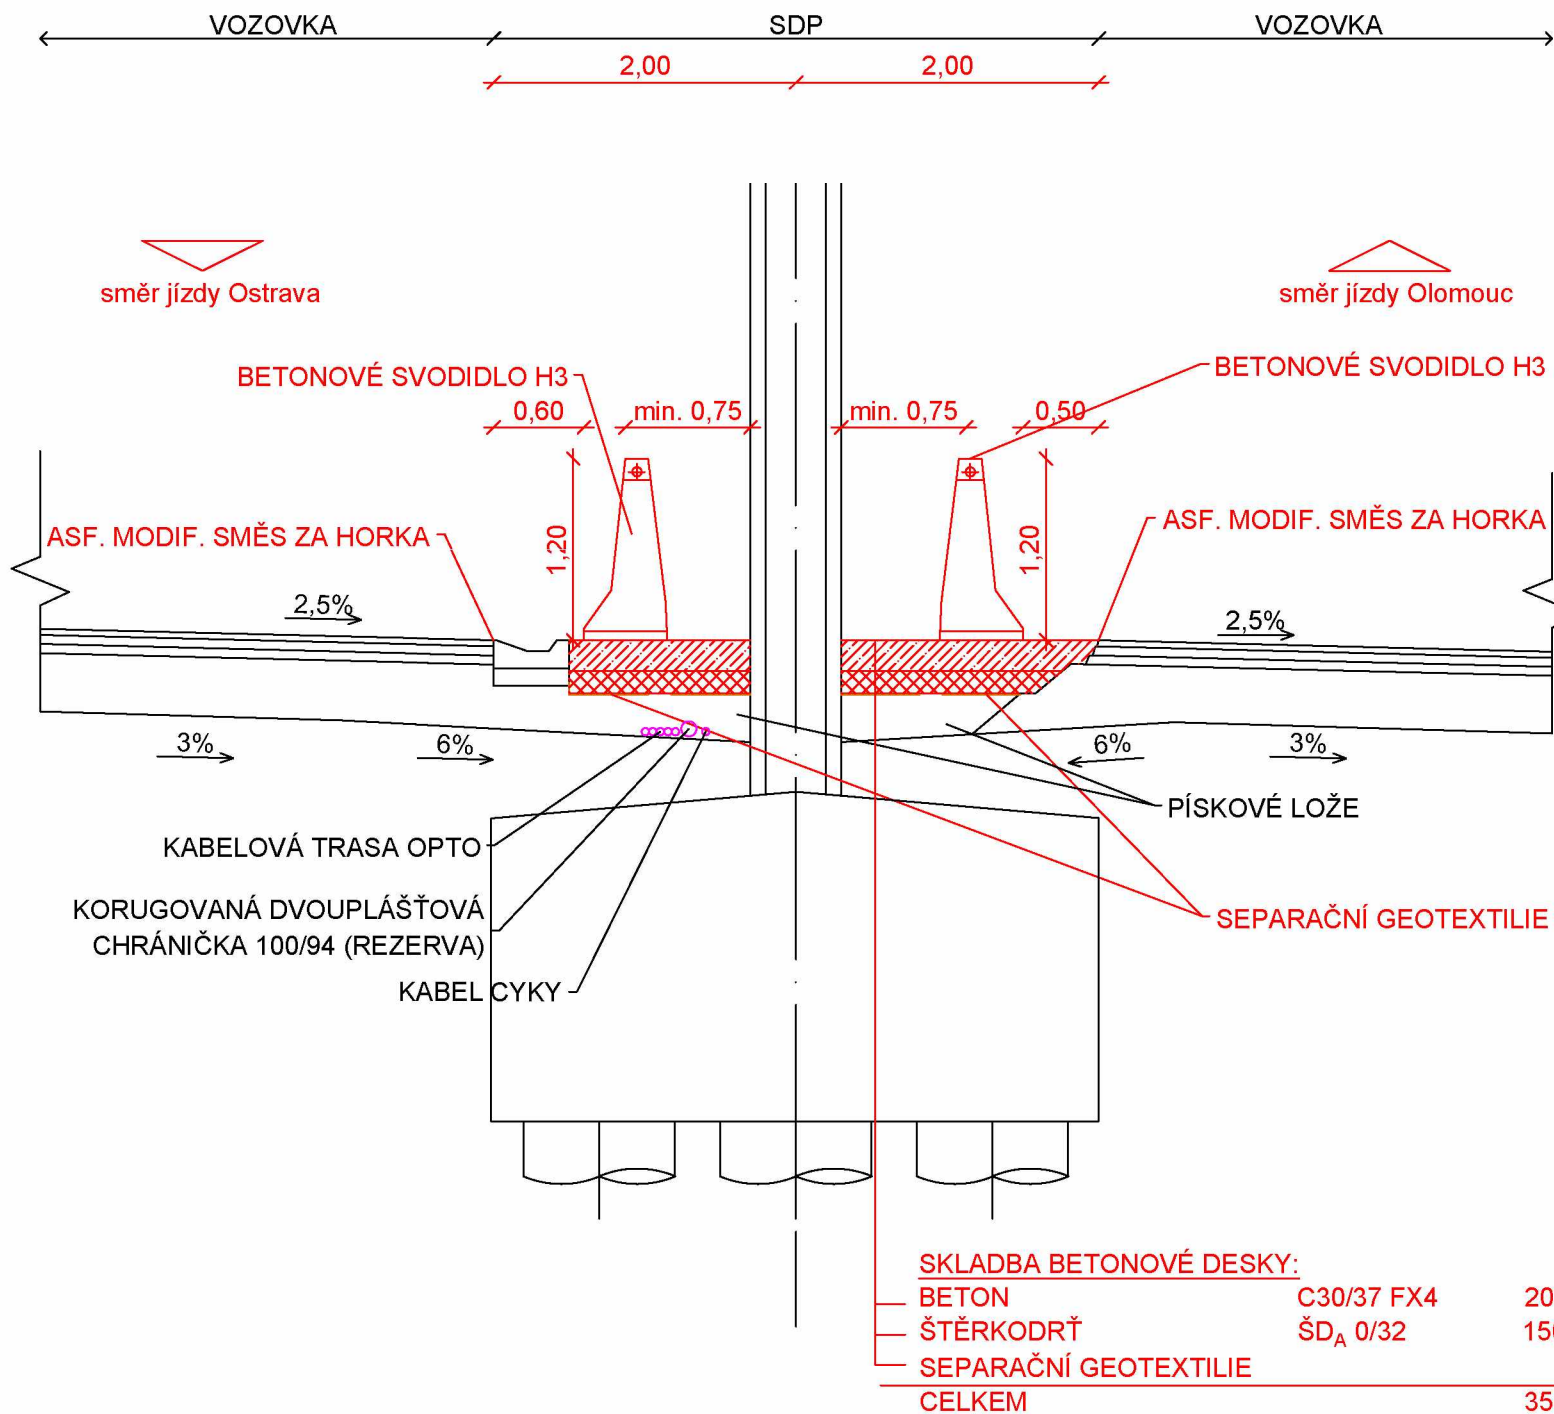

STOJKA PORTÁLU V SDP ŠÍŘKY 4 m S DOSTŘEDIVÝM SKLONEM

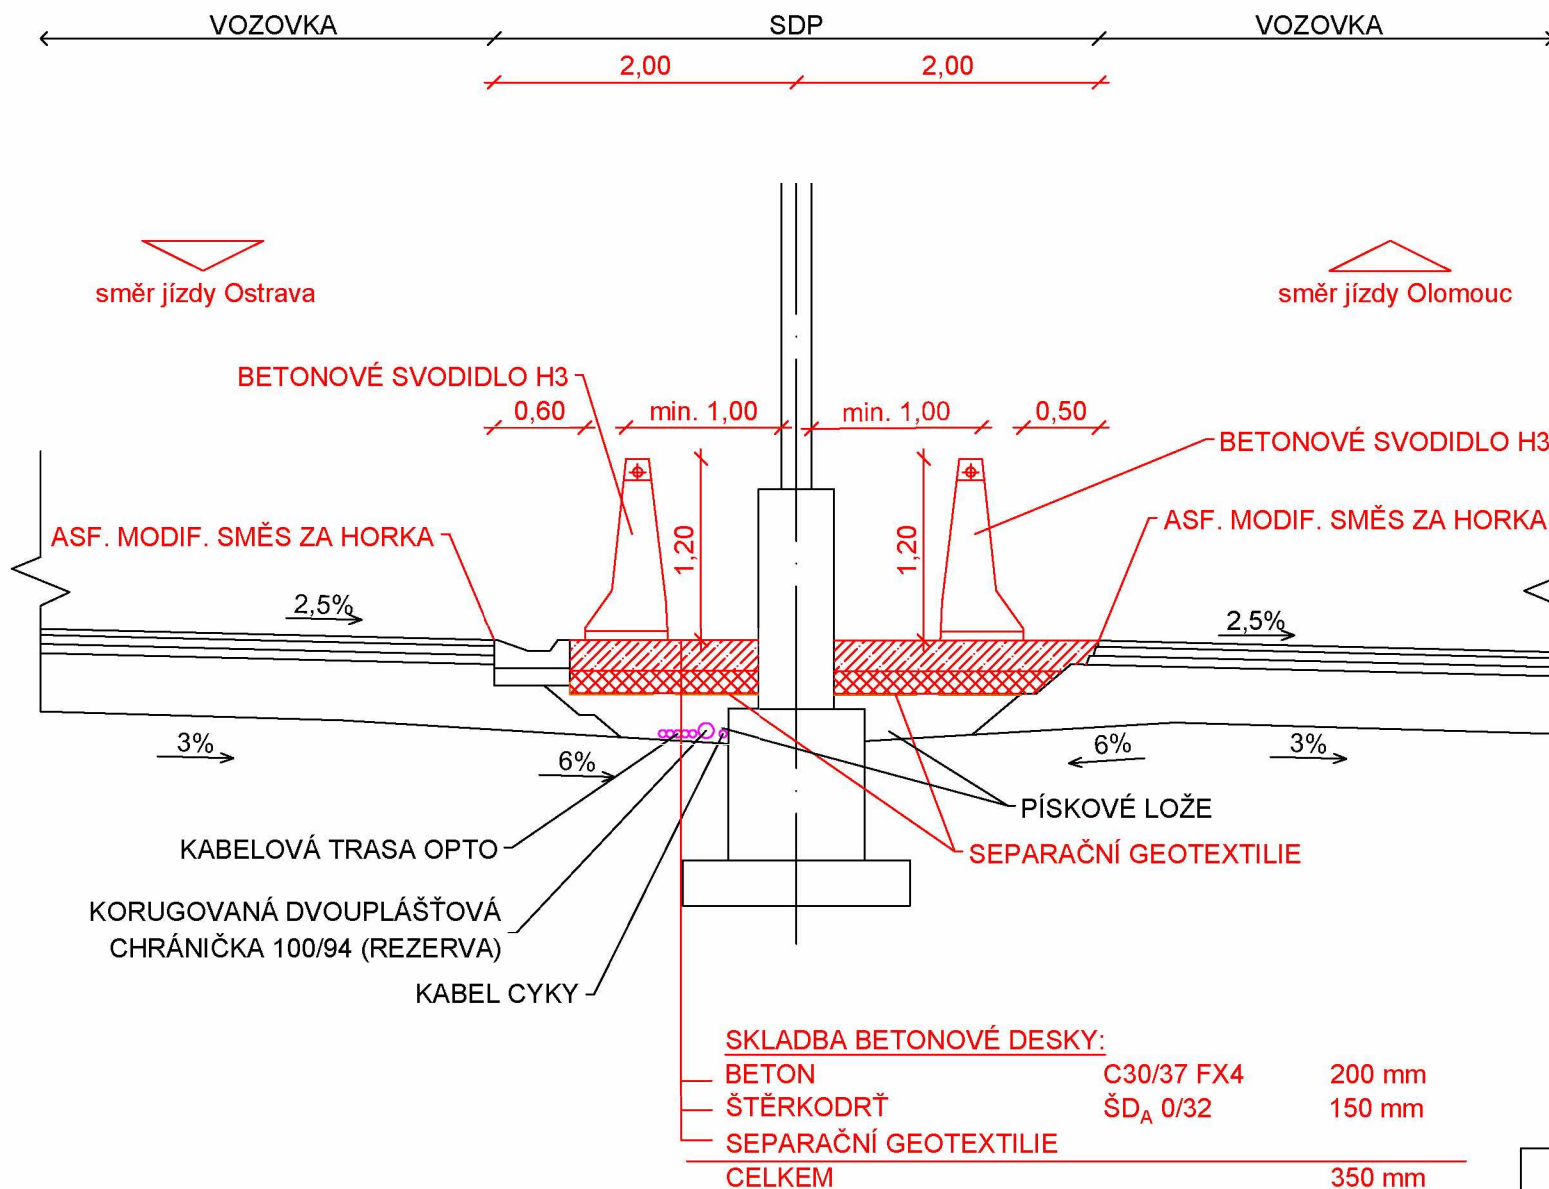

STOJKA PORTÁLU V SDP ŠÍŘKY 3 m S JEDNOSTRANNÝM SKLONEM

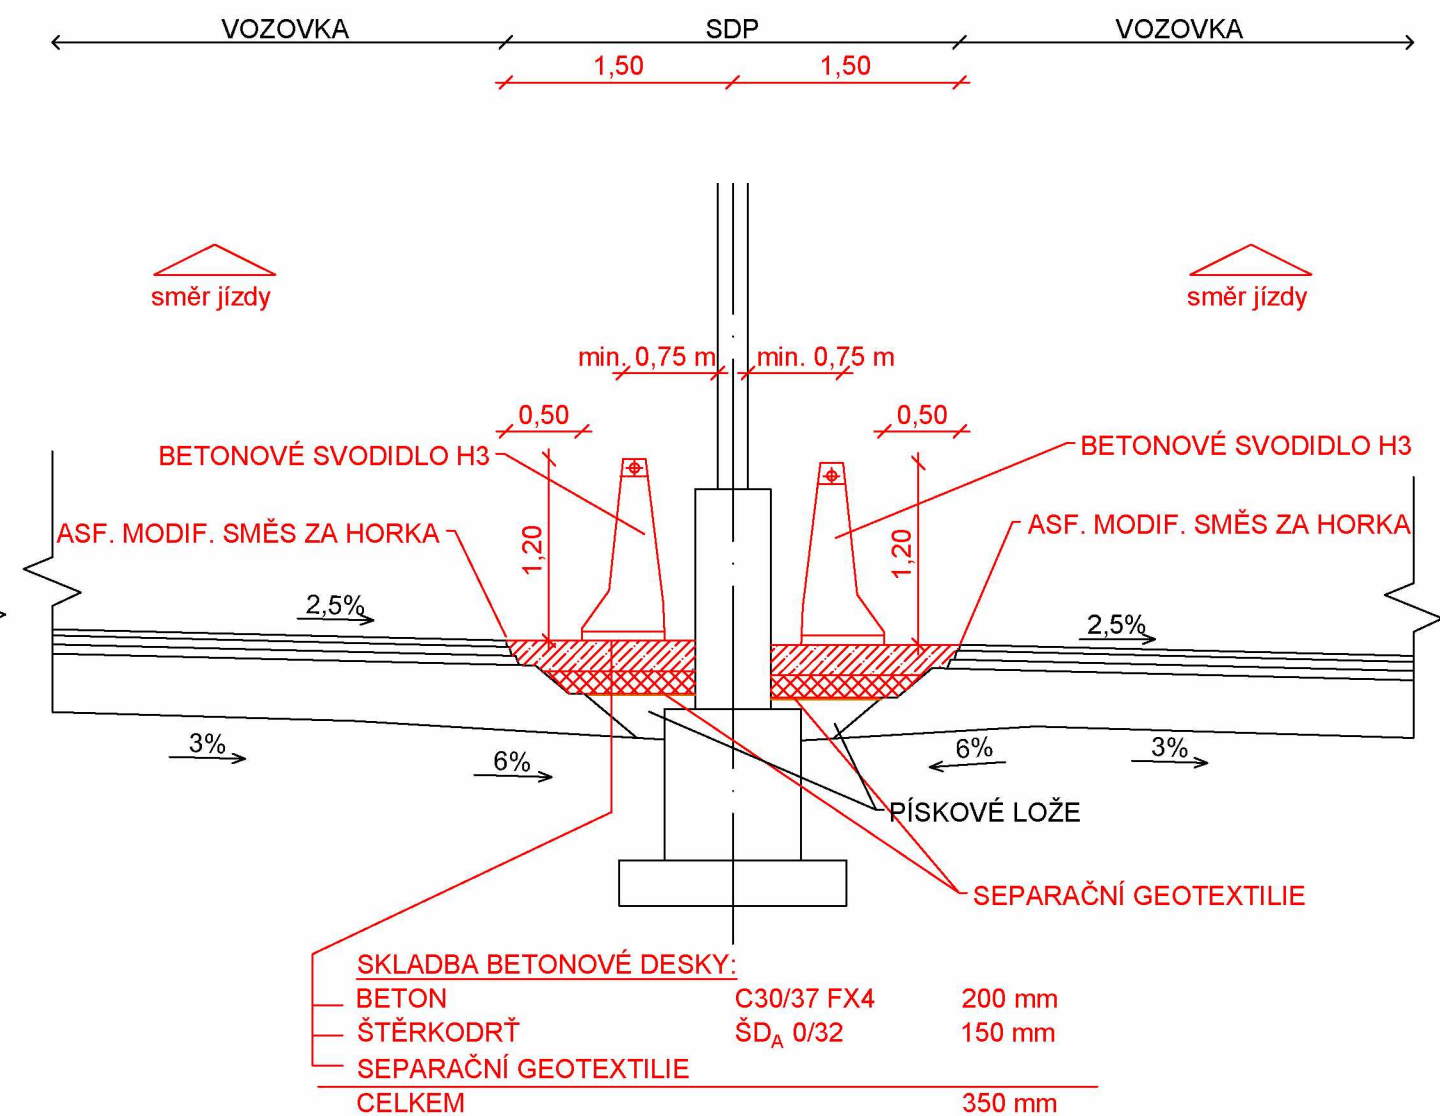

POZNÁMKA:

BETONOVÁ DESKA BUDE PŘÍČNĚ DILATOVÁNA PO MAX. 5 m S TĚSNÍCÍM ELAST. TMELEM

ForVia.cz

FORVIA CZ, s.r.o.
Kolínská 1, 290 01 Poděbrady - Kluk
IČO:02992485, DIČ:CZ02992485

Objednatel: Ředitelství silnic a dálnic ČR		Katastr: Nemilany, Slavonín	Kraj: Olomoucký	
Akce:	D35 Oprava svodidel - osazení betonových kolem stojek v SDP km 265-269		Datum	Stupeň
			rev. 03/2023	PDPS
	Část:	D - DOKUMENTACE OBJEKTŮ	Souprava	Č. přílohy D3
Objekt:	SO 901 - SO 906			
Příloha:	VZOROVÉ ŘEZY	Měřítko:	1:50	

© návrh řešení obsažený v projektové dokumentaci je předmětem ochrany dle autorského zákona

ForVia.cz

FORVIA CZ, s.r.o.
Kolínská 1, 290 01 Poděbrady - Kluk
IČO:02992485, DIČ:CZ02992485

Objednatel: Ředitelství silnic a dálnic ČR		Katastr: Nemilany, Slavonín		Kraj: Olomoucký	
Akce:	D35 Oprava svodidel - osazení betonových kolem stojek v SDP km 265-269			Datum	Stupeň
				rev. 03/2023	PDPS
Část:	F - DOKLADY			Souprava	Č. přílohy
Příloha:				SOUPIS PRACÍ	

ForVia.cz

FORVIA CZ, s.r.o.
Kolínská 1, 290 01 Poděbrady - Kluk
IČO:02992485, DIČ:CZ02992485

Objednatel: Ředitelství silnic a dálnic ČR		Katastr: Nemilany, Slavonín	Kraj: Olomoucký	
Akce:	D35 Oprava svodidel - osazení betonových kolem stojek v SDP km 265-269		Datum	Stupeň
			rev. 03/2023	PDPS
Část:			F - DOKLADY	Souprava
Příloha:	KONTROLNÍ ROZPOČET		F2	