


Stavbou dotčené nemovitosti:
 Katastrální území Chrudim, parcelní čísla:
 2160/19, 3096/16, 2141/15 (OP), 2835/40,
 2835/1, 2090/9, 2100/8, 2100/30, 2100/6,
 2090/10;
 st.4155, st.4154, st.4153, st.4152, st.4151,
 st.4150, st.4149, st.4148, st.4147, st.4146,
 st.4145, st.4123, 2141/3, st.4313, 2090/1, 2090/3,
 2090/13, 2100/4, st.2348/1.

Stavba nebude mít negativní vliv na okolní pozemky
 a stavby - jedná se o rekonstrukci stávajících NTL.

Ochranné pásmo PZ: 1 m na obě strany od půdorysu.
 Bezpečnostní pásmo: typ PZ nevyžaduje.
 Napojení na dopravní infrastrukturu: stavba nevyžaduje.

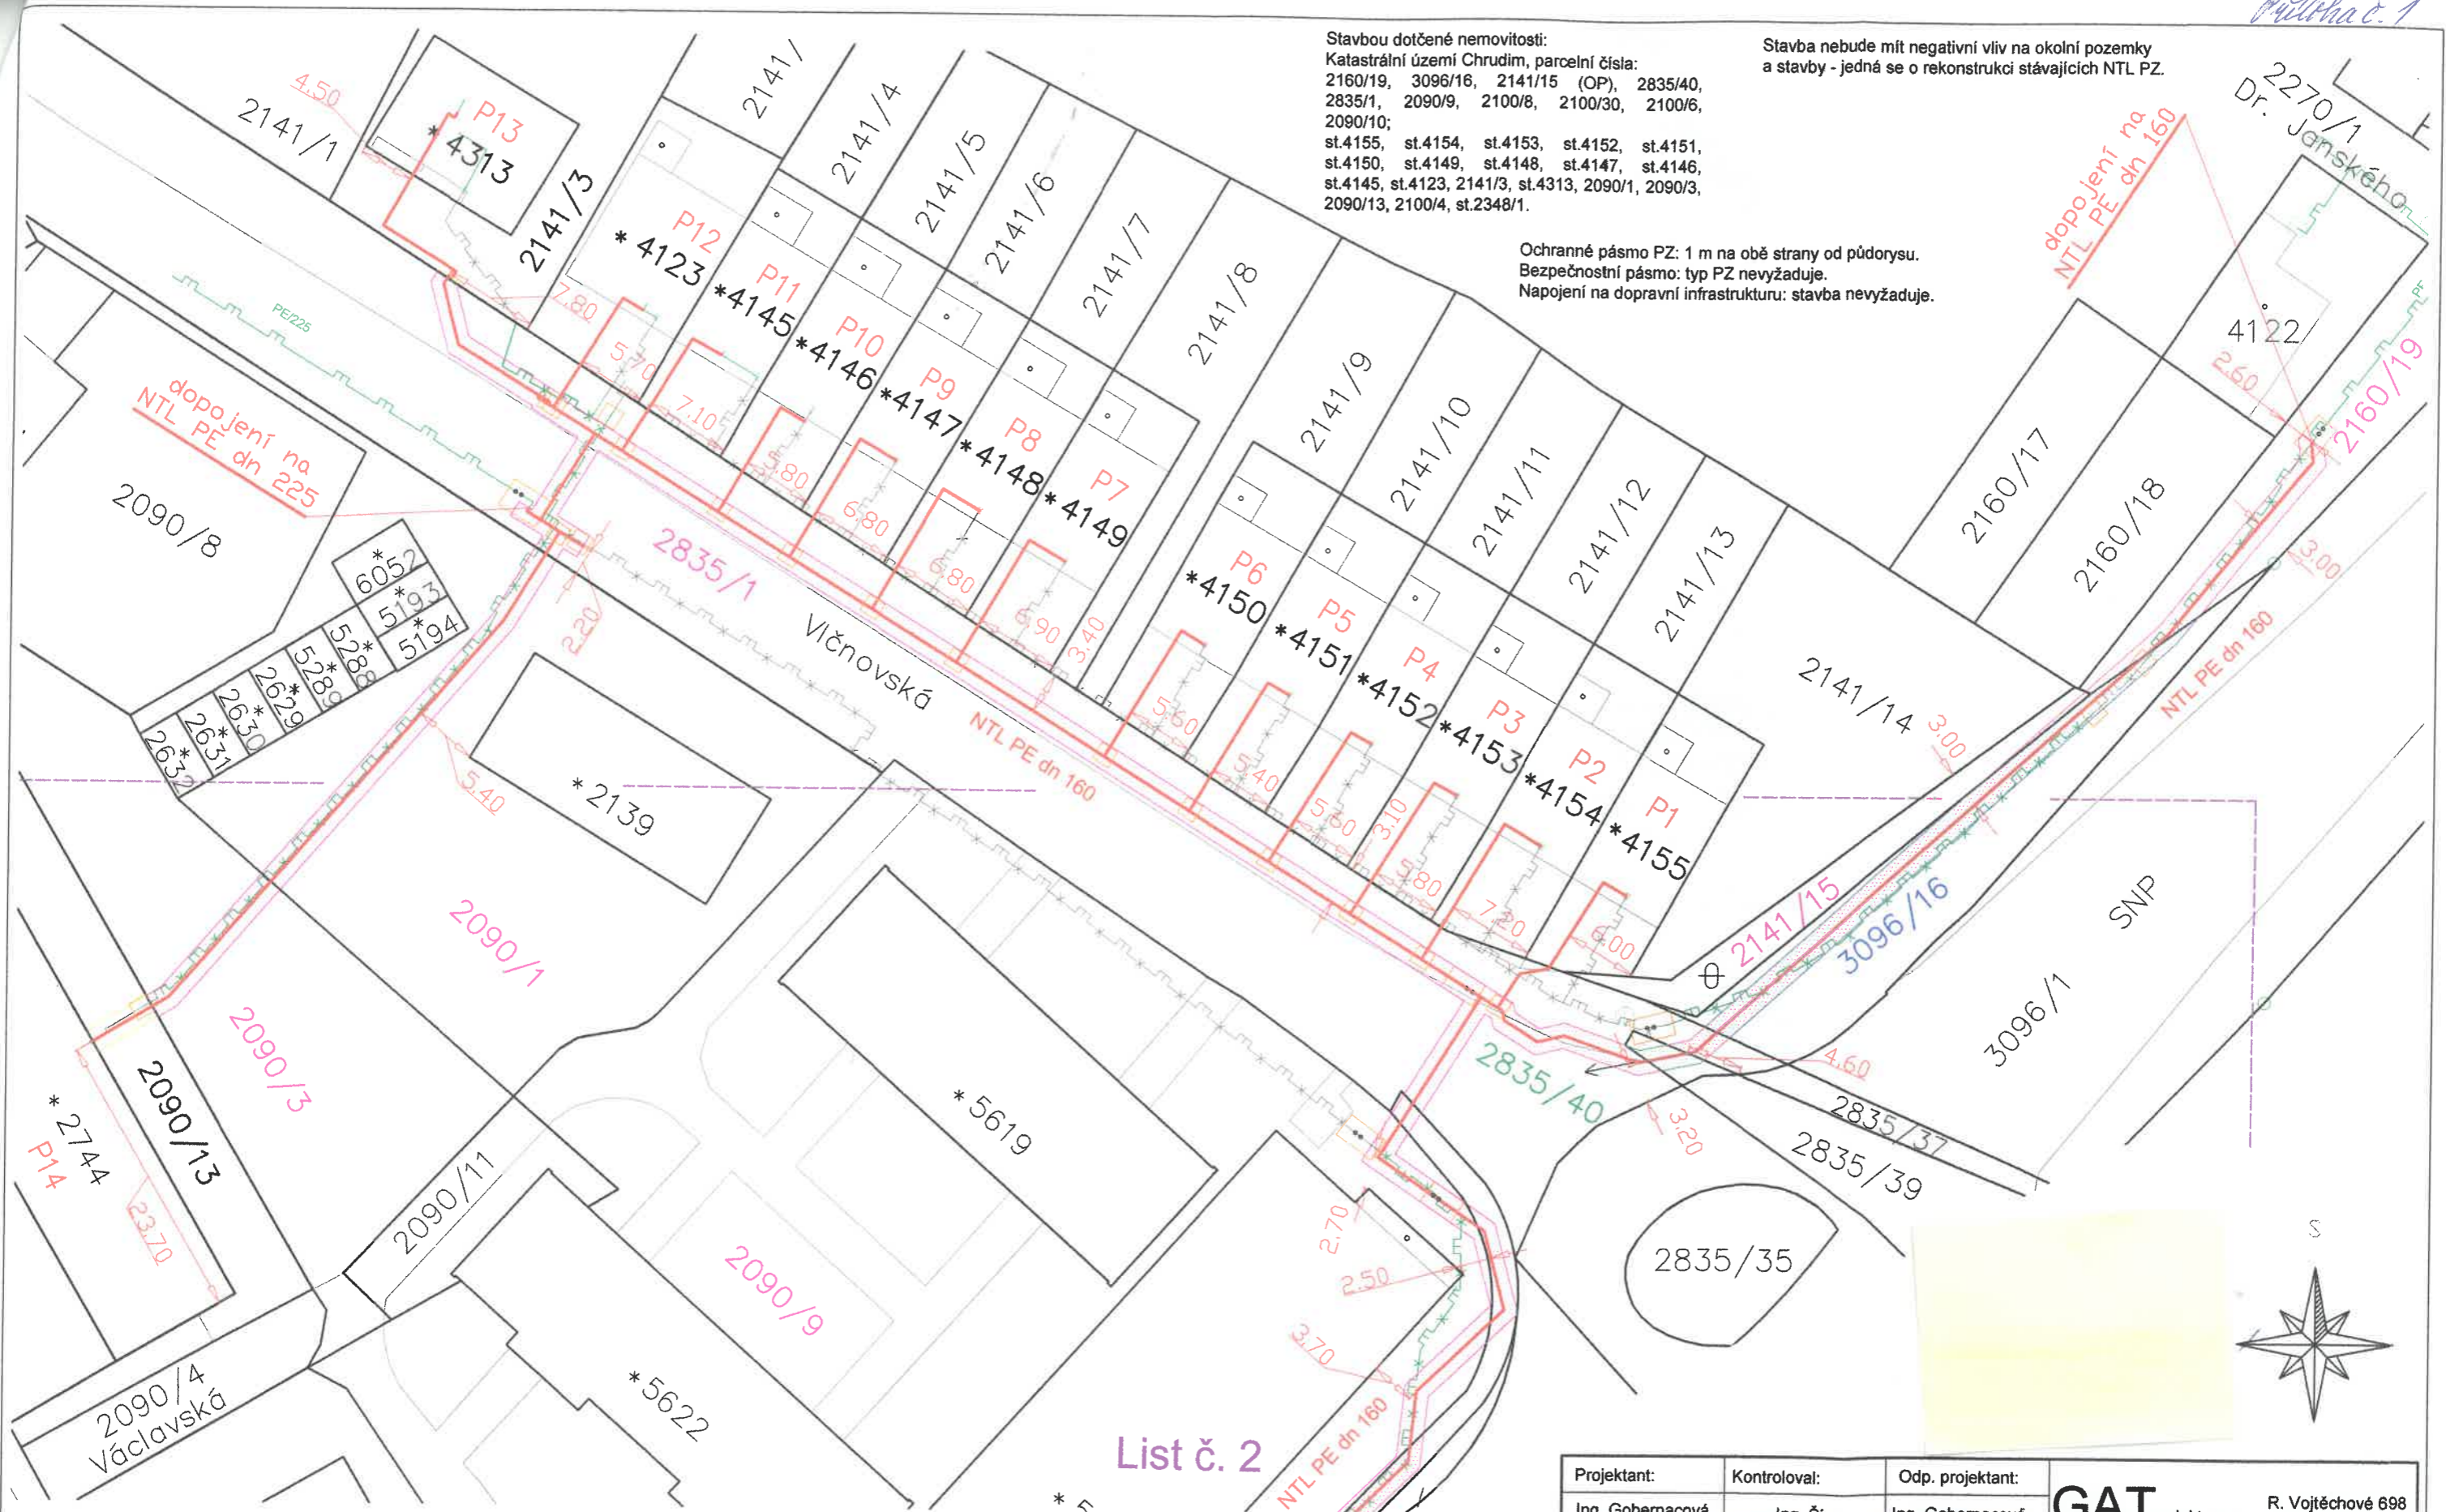

List č. 2




- Projektovaná trasa
- Ochranné pásmo PZ
- NTL plyn
- NTL plyn rušený
- NTL plyn rušený ponechat v zemi

- Jáma montážní 2 balony
- Jáma montážní

- Hranice (plocha) VB - město Chrudim
- Hranice (plocha) VB - Ředitelství silnic a dálnic ČR
- Hranice (plocha) VB - Správa a údržba silnic Pardubického kraje

Projektant: Ing. Gobemacová	Kontroloval: Ing. Šin	Odp. projektant: Ing. Gobemacová	GAT projekt s.r.o. IČ 25258800	R. Vojtěchové 698 530 12 Pardubice Tel.: 736 656 358
AKCE: Reko MS Chrudim - Vlčnovská + 2				ZAKÁZKA: 253
NÁZEV VÝKRESU: Katastrální situační výkres			FORMÁT: A3	DATUM: 07/2023
			STUPEŇ: DUR	MĚŘÍTKO: 1:500
			VYHOTOVENÍ Č.:	ČÍSLO VÝKRESU: C.2.1

List č. 1

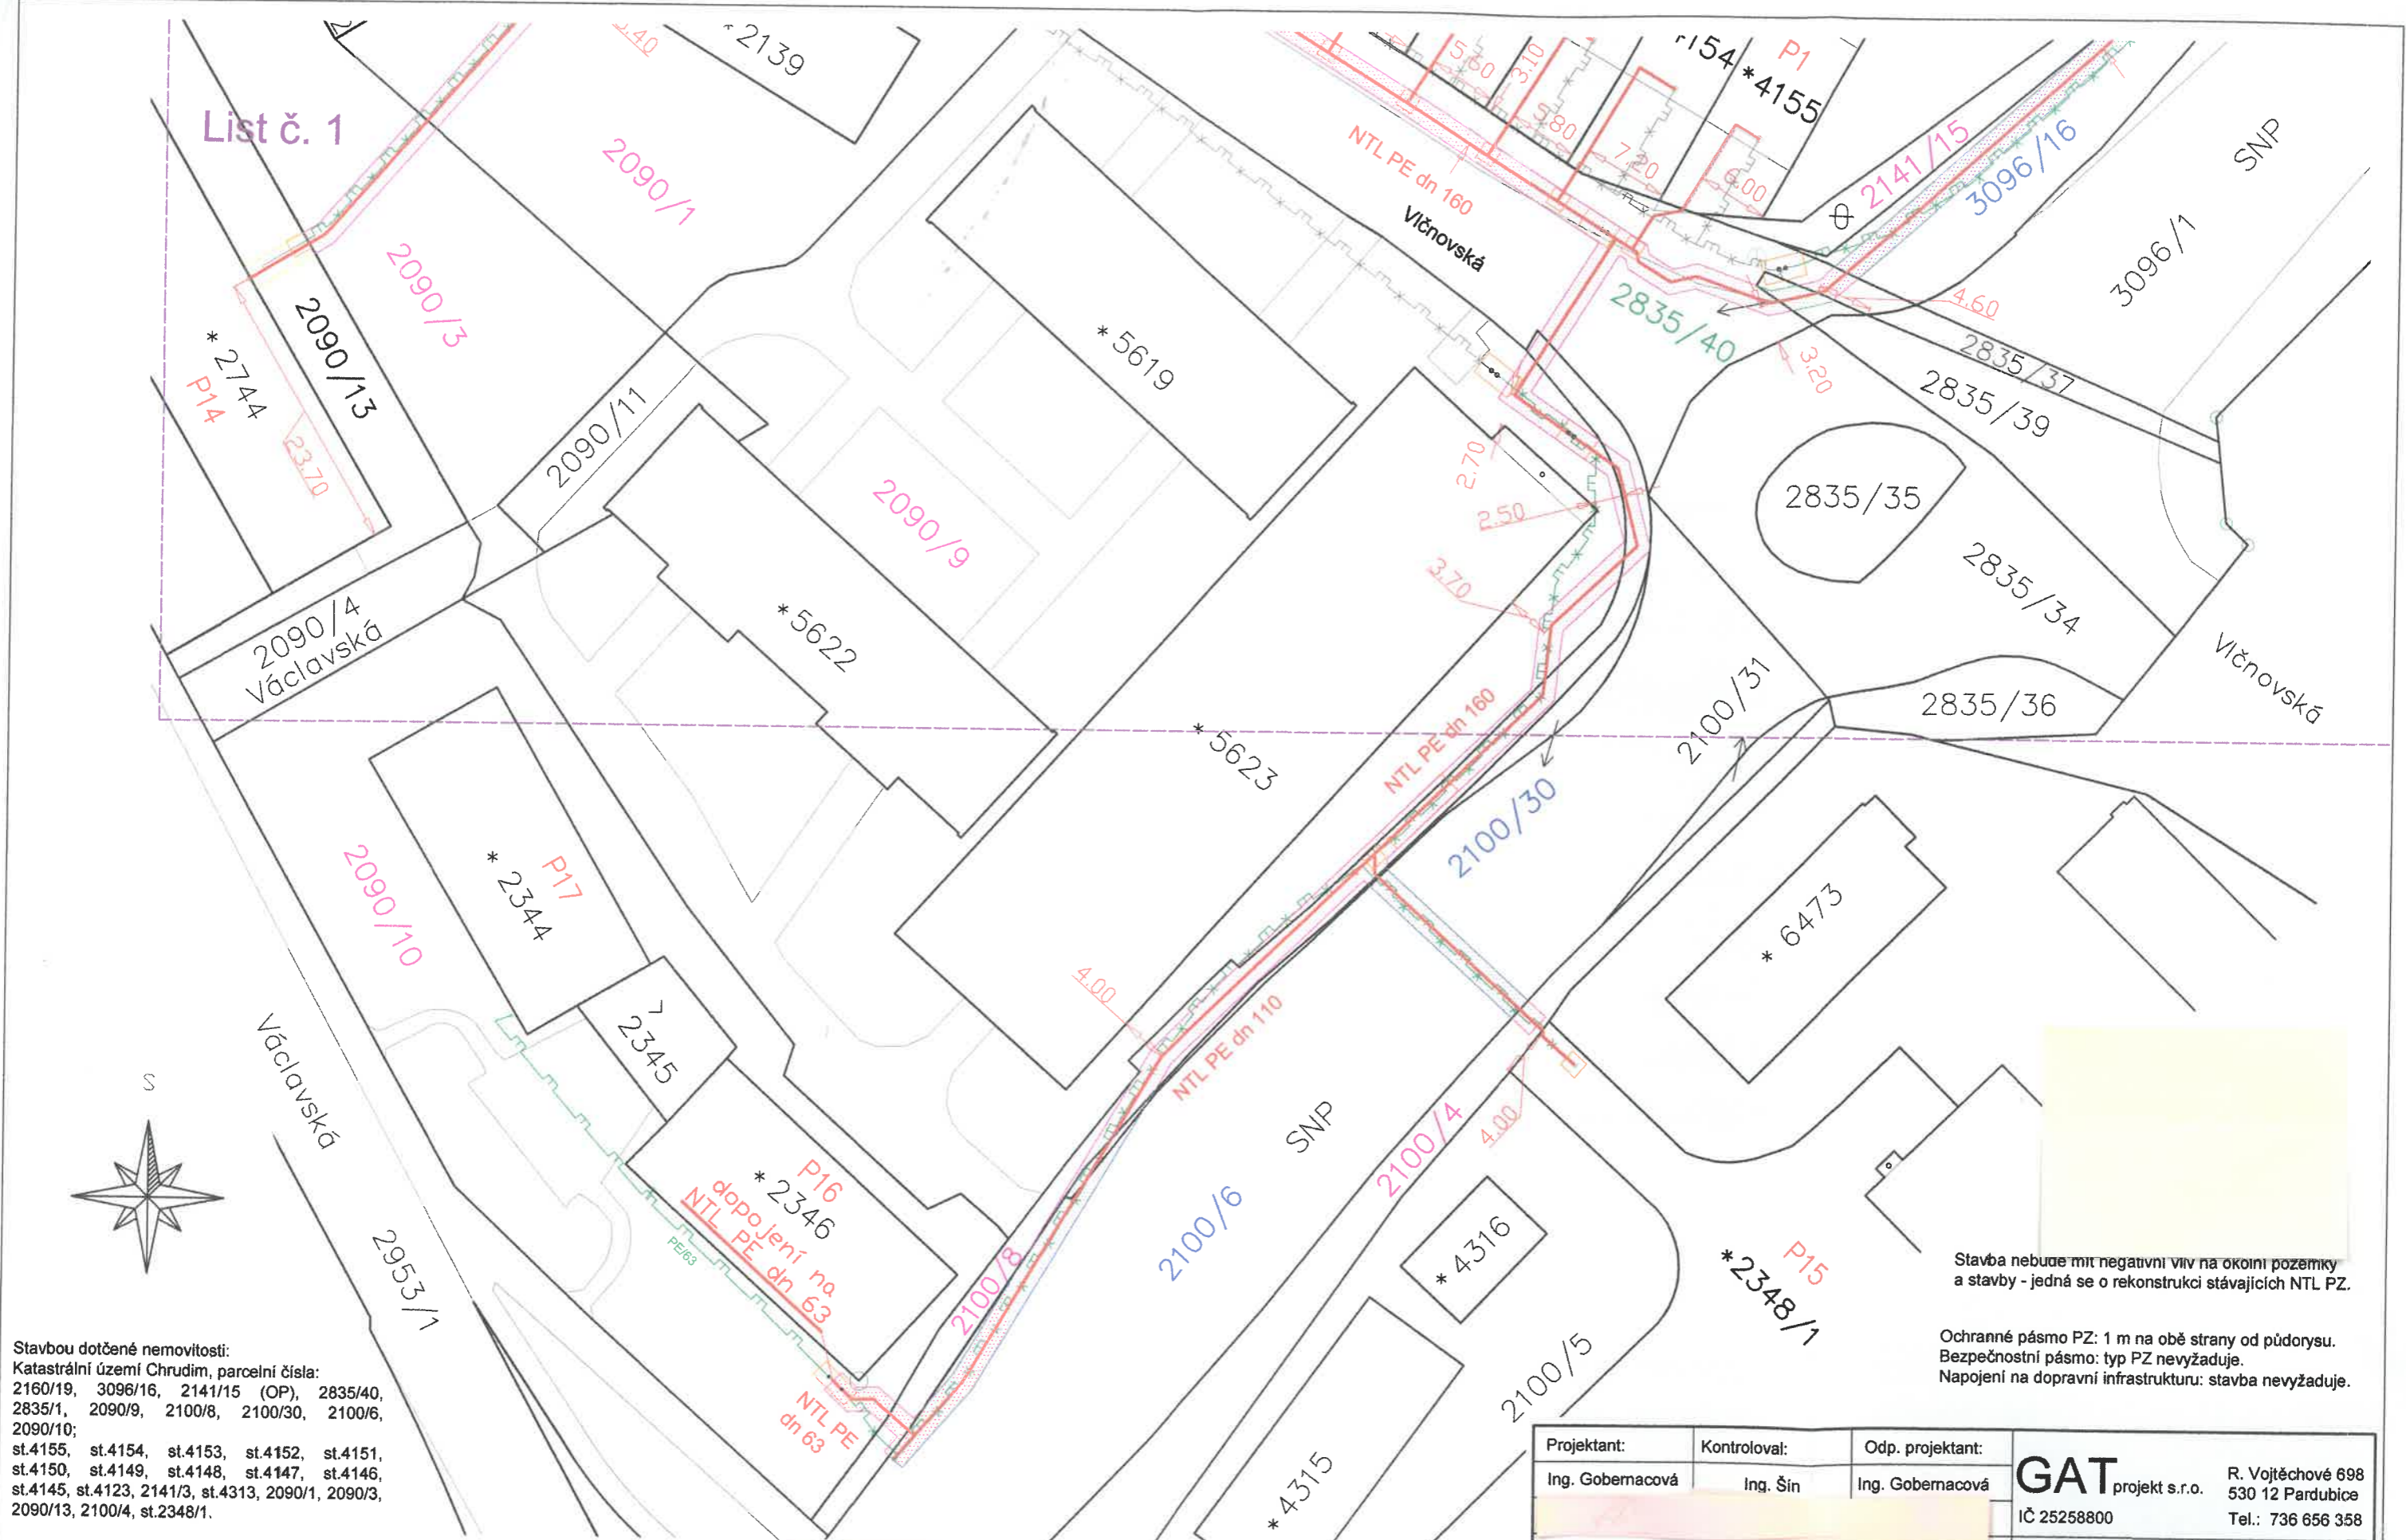

Stavbou dotčené nemovitosti:
 Katastrální území Chrudim, parcelní čísla:
 2160/19, 3096/16, 2141/15 (OP), 2835/40,
 2835/1, 2090/9, 2100/8, 2100/30, 2100/6,
 2090/10;
 st.4155, st.4154, st.4153, st.4152, st.4151,
 st.4150, st.4149, st.4148, st.4147, st.4146,
 st.4145, st.4123, 2141/3, st.4313, 2090/1, 2090/3,
 2090/13, 2100/4, st.2348/1.

- Projektovaná trasa
- Ochranné pásmo PZ
- NTL plyn
- x-x- NTL plyn rušený
- x-x- NTL plyn rušený ponechat v zemi
- o Jáma montážní 2 balony
- Jáma montážní
- Hranice (plocha) VB - město Chrudim
- Hranice (plocha) VB - Ředitelství silnic a dálnic ČR
- Hranice (plocha) VB - Správa a údržba silnic Pardubického kraje

Stavba nebude mít negativní vliv na okolní pozemky a stavby - jedná se o rekonstrukci stávajících NTL PZ.

Ochranné pásmo PZ: 1 m na obě strany od půdorysu.
 Bezpečnostní pásmo: typ PZ nevyžaduje.
 Napojení na dopravní infrastrukturu: stavba nevyžaduje.

Projektant:	Kontroloval:	Odp. projektant:	GAT projekt s.r.o. IČ 25258800	R. Vojtěchové 698 530 12 Pardubice Tel.: 736 656 358	
Ing. Gobemacová	Ing. Šin	Ing. Gobemacová		ZAKÁZKA: 253	KÚ: Chrudim
AKCE:			FORMÁT: A3		
Reko MS Chrudim - Vičnovská + 2			DATUM: 07/2023		
NÁZEV VÝKRESU:			MĚŘÍTKO: 1:500		
Katastrální situační výkres			VYHOTOVENÍ Č.:		
			ČÍSLO VÝKRESU: C.2.2		