


Samotíšky

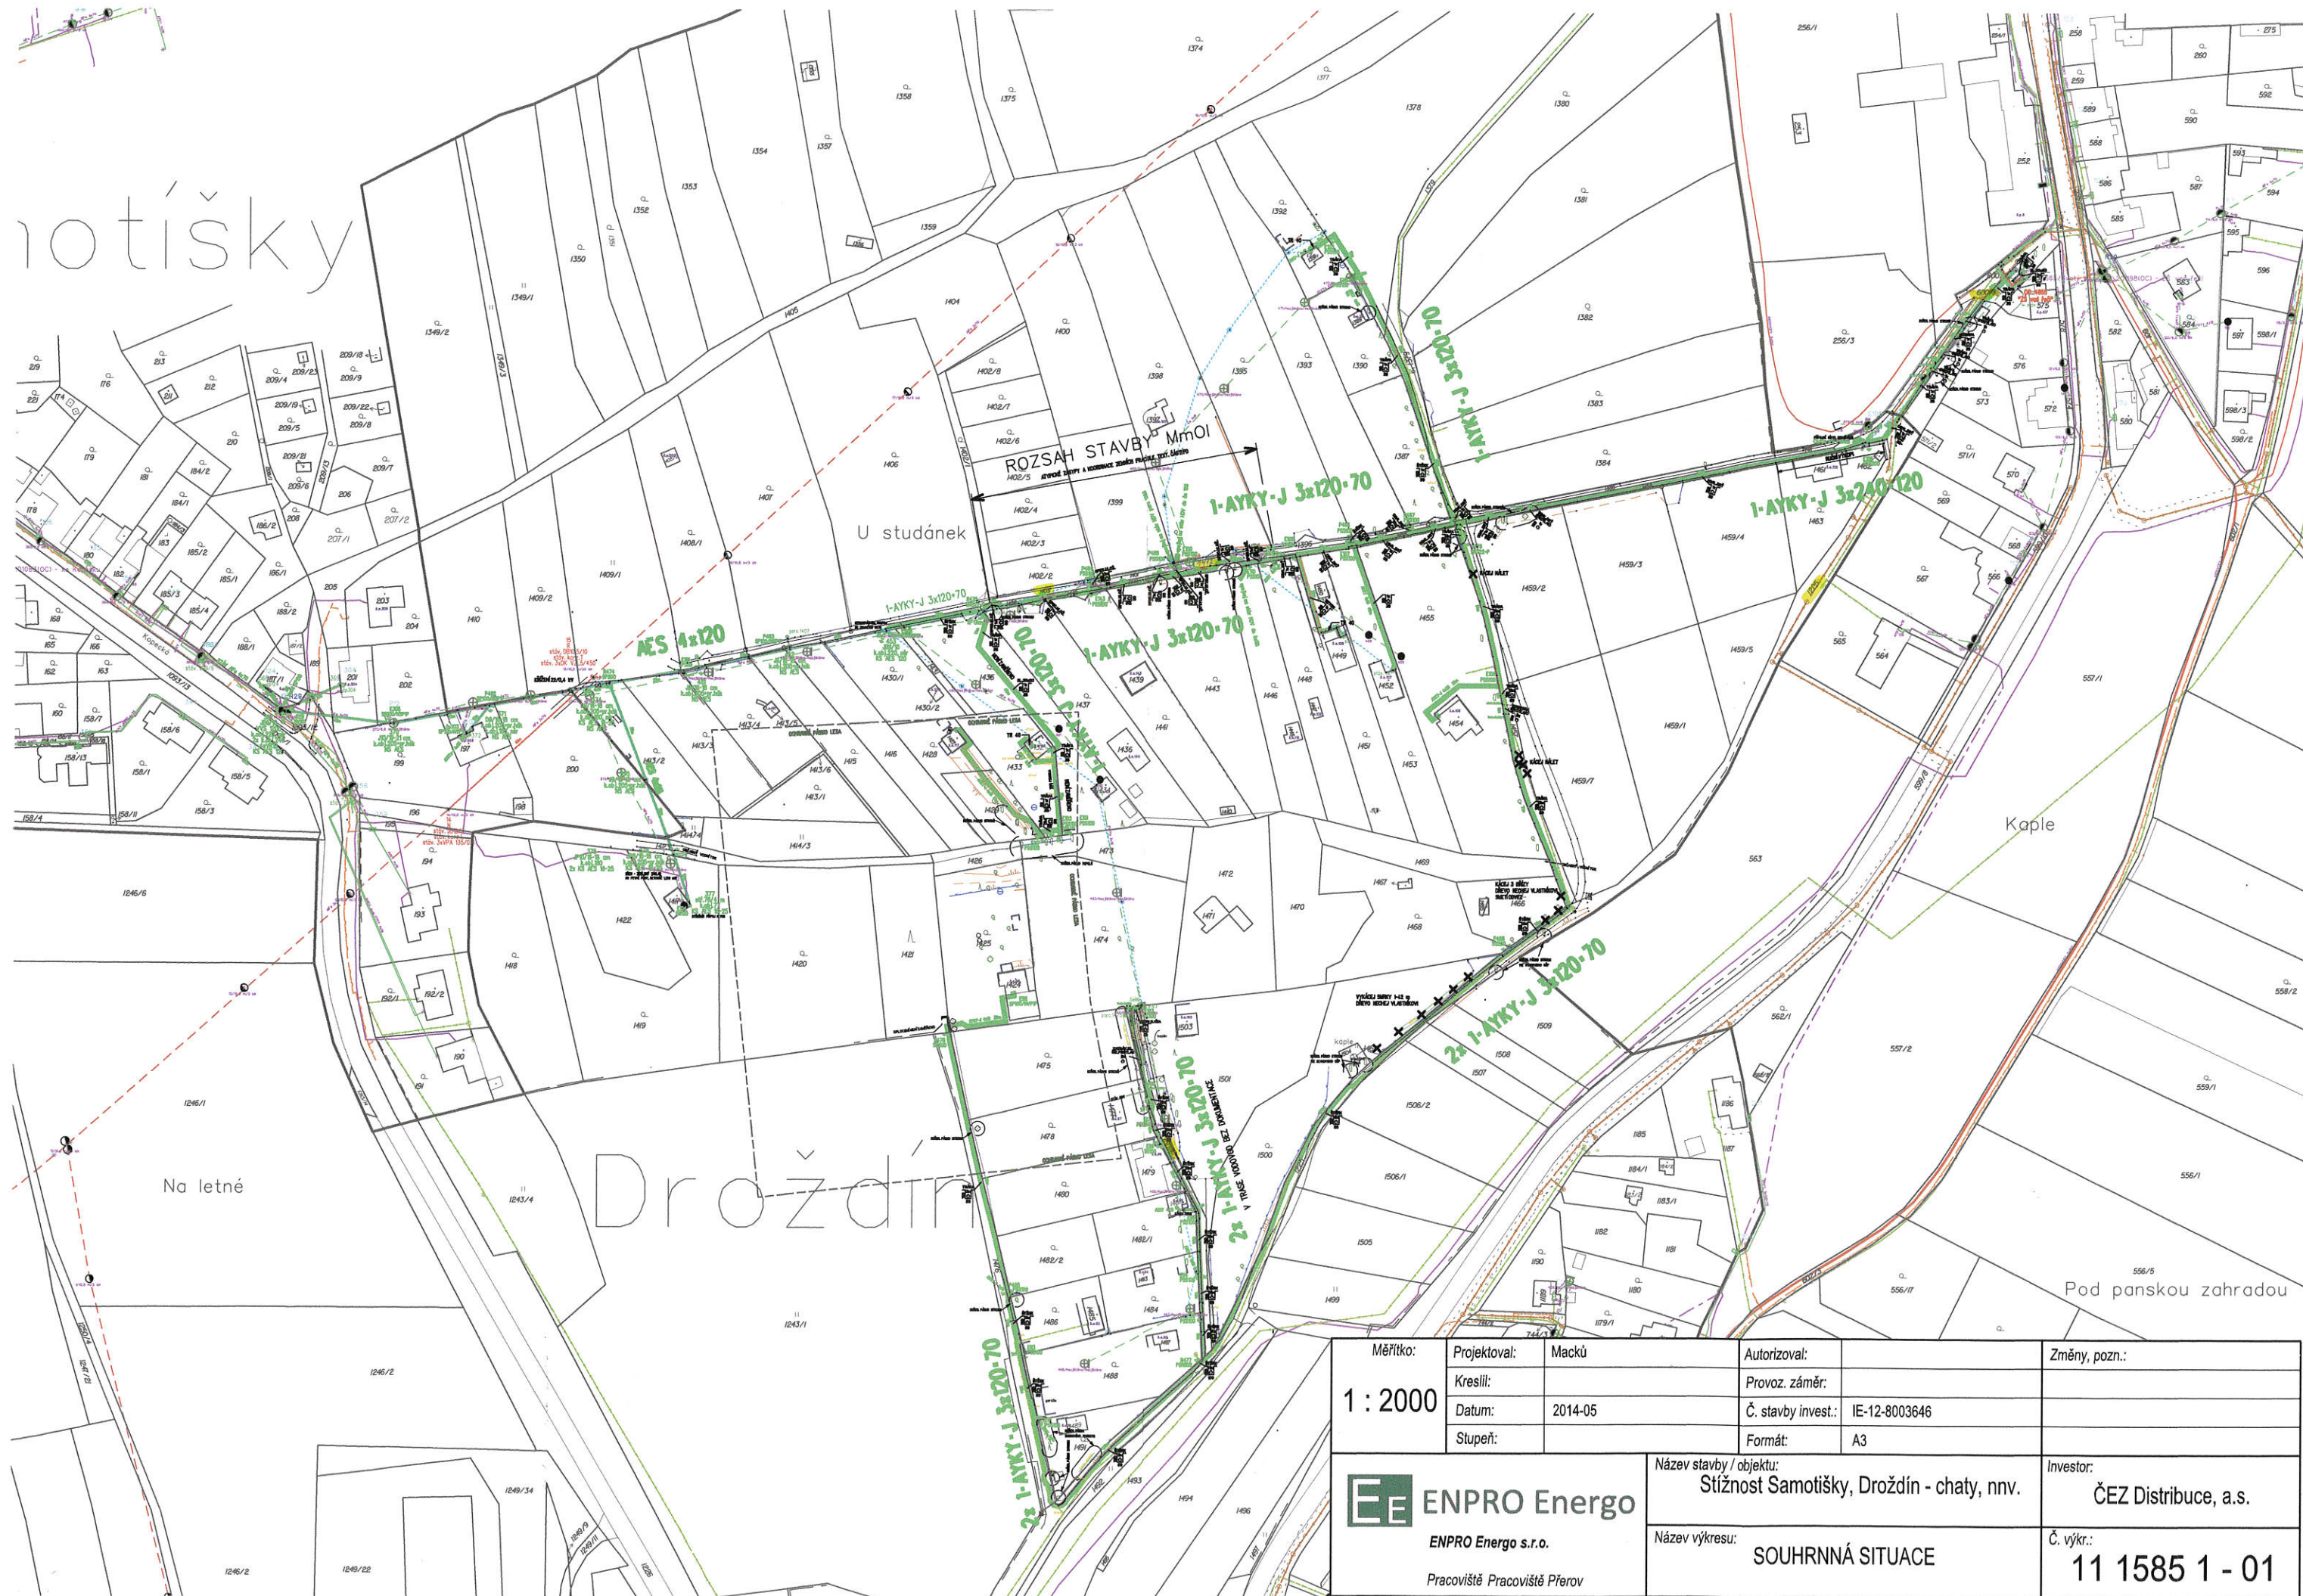

Na letné


Droždín

Kaple

Pod panskou zahradou

Měřítko: 1 : 2000	Projektovatel: Macků	Autorizoval:	Změny, pozn.:
	Kreslil:	Provoz. záměr:	
Datum: 2014-05	Stupeň:	Č. stavby invest.: IE-12-8003646	Investor: ČEZ Distribuce, a.s.
ENPRO Energo ENPRO Energo s.r.o. Pracoviště Pracoviště Přerov		Formát: A3	
Název stavby / objektu: Stížnost Samotíšky, Droždín - chaty, nnv.		Název výkresu: SOUHRNNÁ SITUACE	

PŘÍLOHA - VYZNAČENÍ STROMŮ
 LEGENDA:
 ● LÍPA
 ● MLADÝ HABR

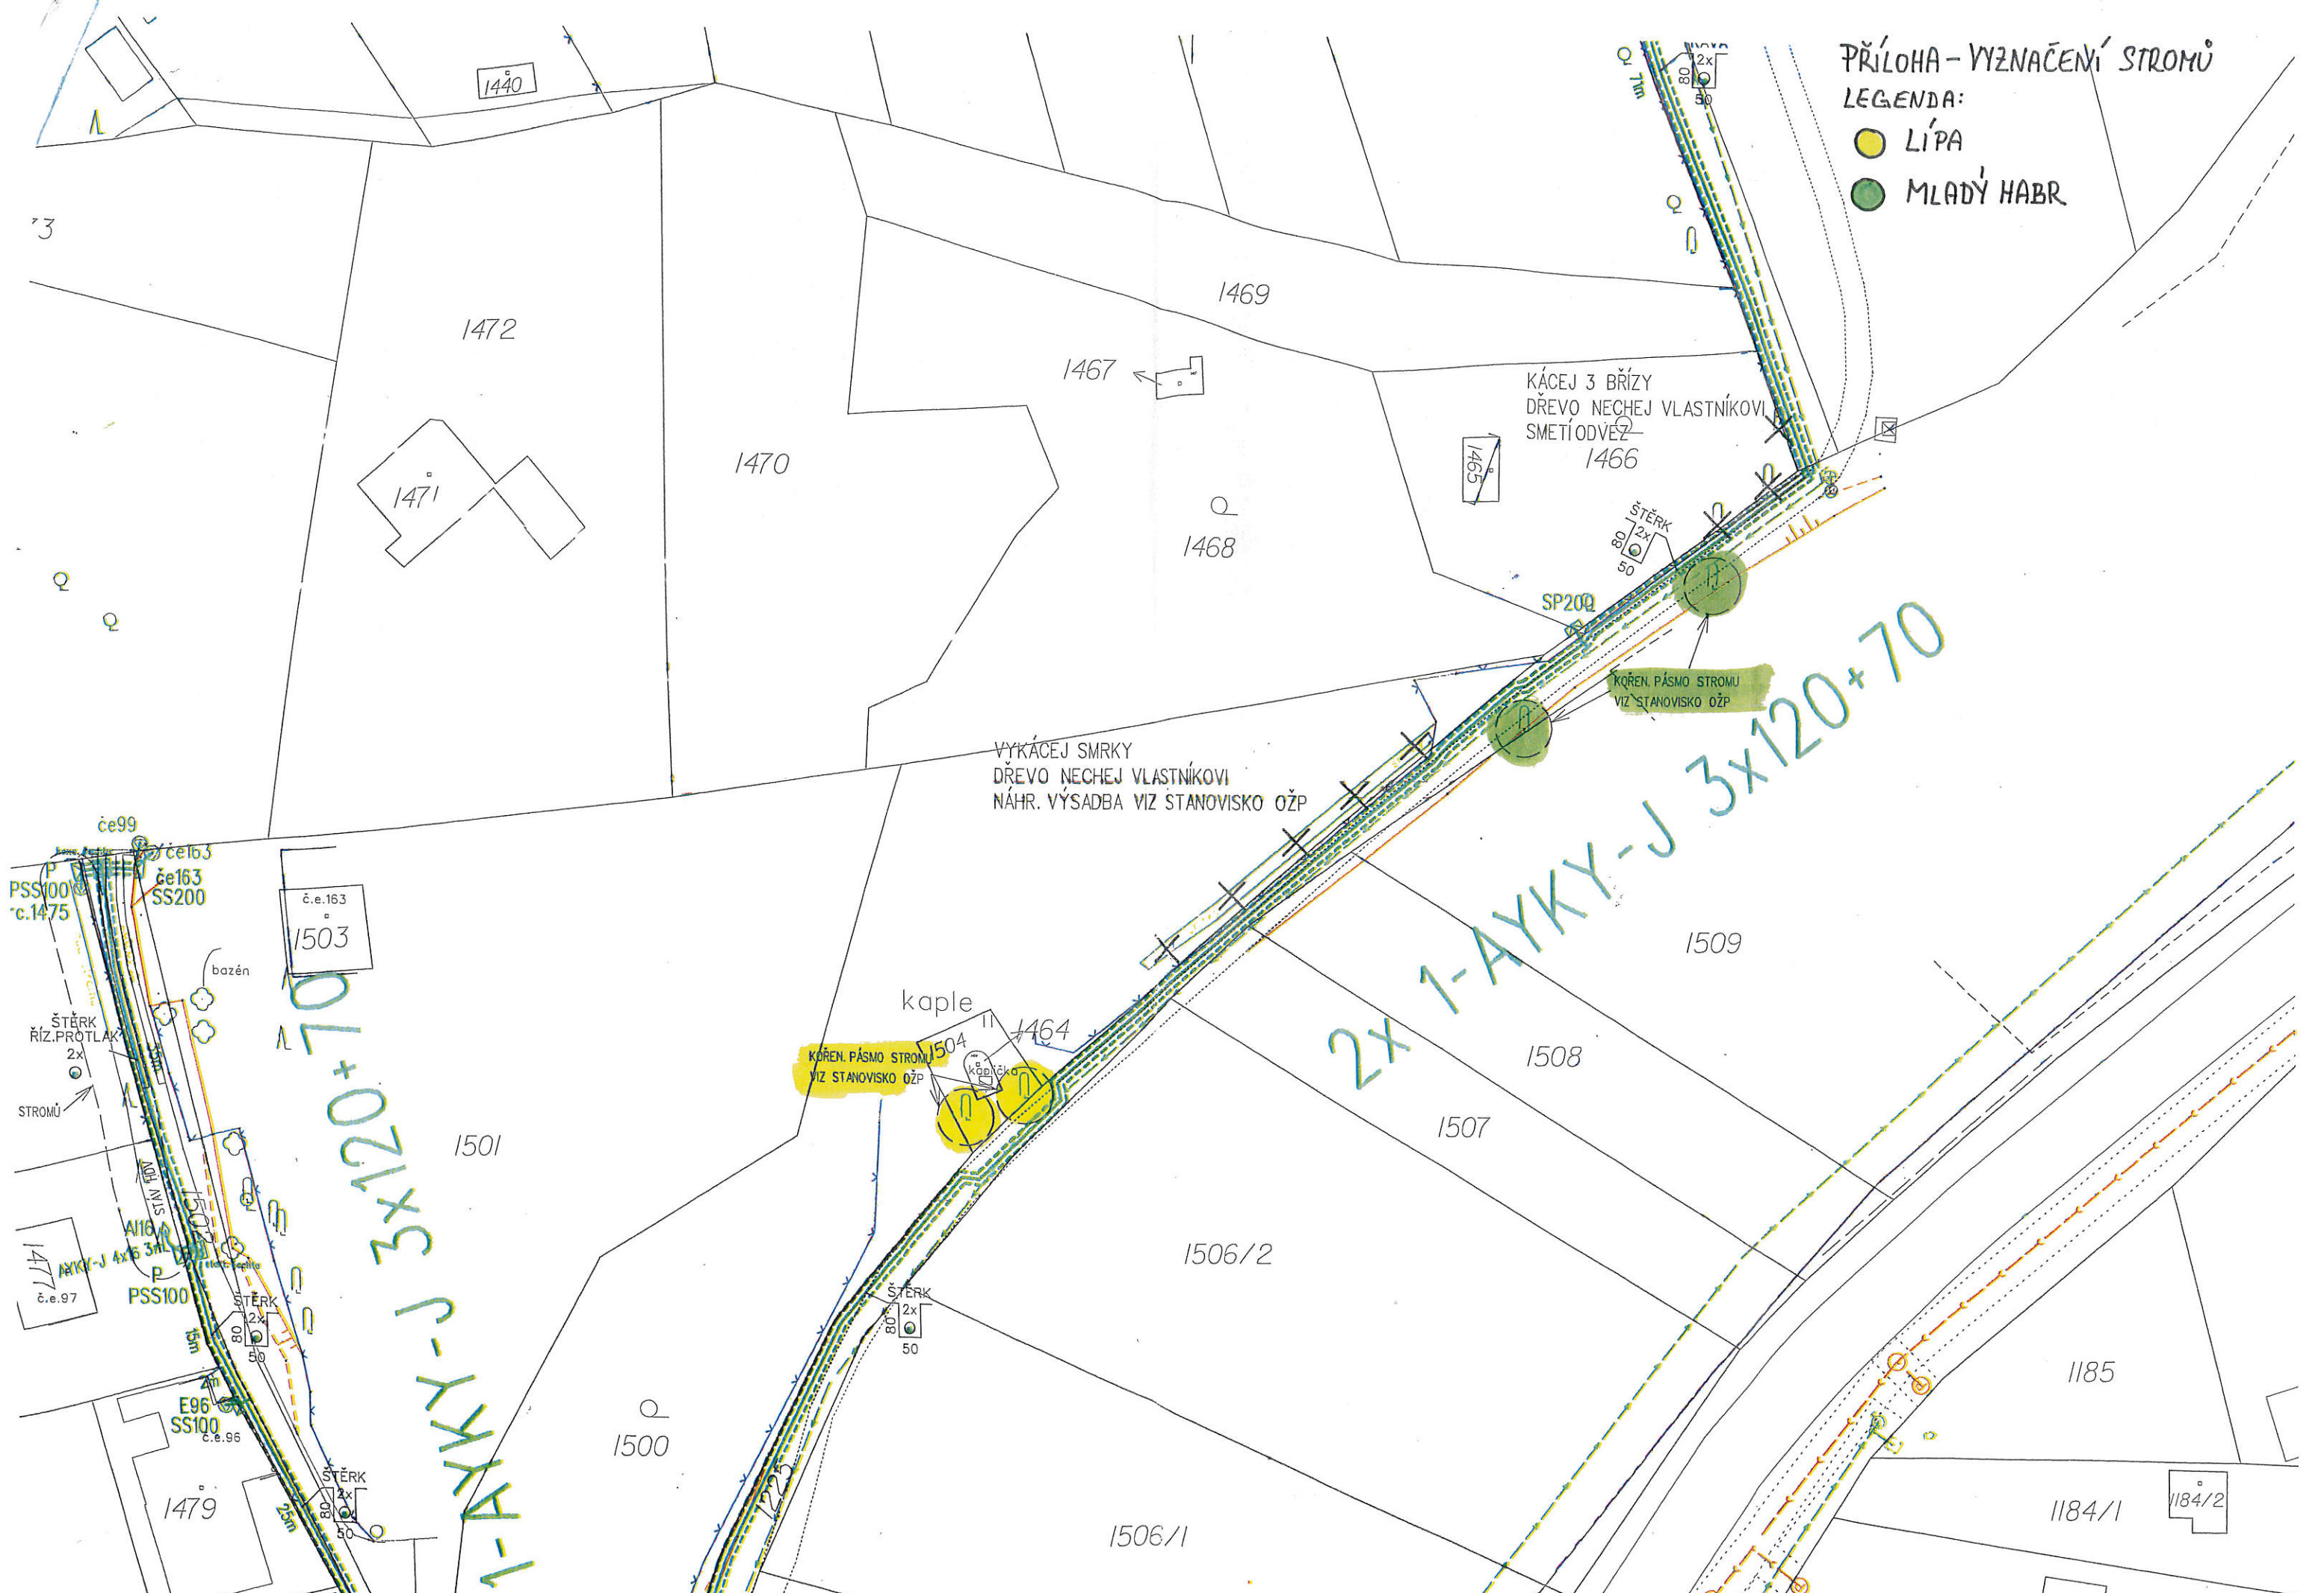

KÁČEJ 3 BRÍZY
 DŘEVO NECHEJ VLASTNÍKOVÍ
 SMETÍ ODVEZ
 1466

VYKÁČEJ SMRKY
 DŘEVO NECHEJ VLASTNÍKOVÍ
 NÁHR. VÝSADBA VIZ STANOVISKO OŽP

KÖREN. PÁSMO STROMU
 VIZ STANOVISKO OŽP

KÖREN. PÁSMO STROMU
 VIZ STANOVISKO OŽP

2x 1-AYKY-J 3x120+70

1-AYKY-J 3x120+70

ce99
 PSS100
 c.1475

č.e.163
 1503

ŠTĚRK
 RÍZ.PRŮTLAK
 2x

STROMŮ

STĚNA PÍDY

PSS100

E96
 SS100
 c.e.96

1479

kaple
 1504

KÖREN. PÁSMO STROMU
 VIZ STANOVISKO OŽP

1464

KŘEČKA

ŠTĚRK
 2x
 80
 50

1506/2

1506/1

1185

1184/1

1184/2