


PŮDORYS, 1:50

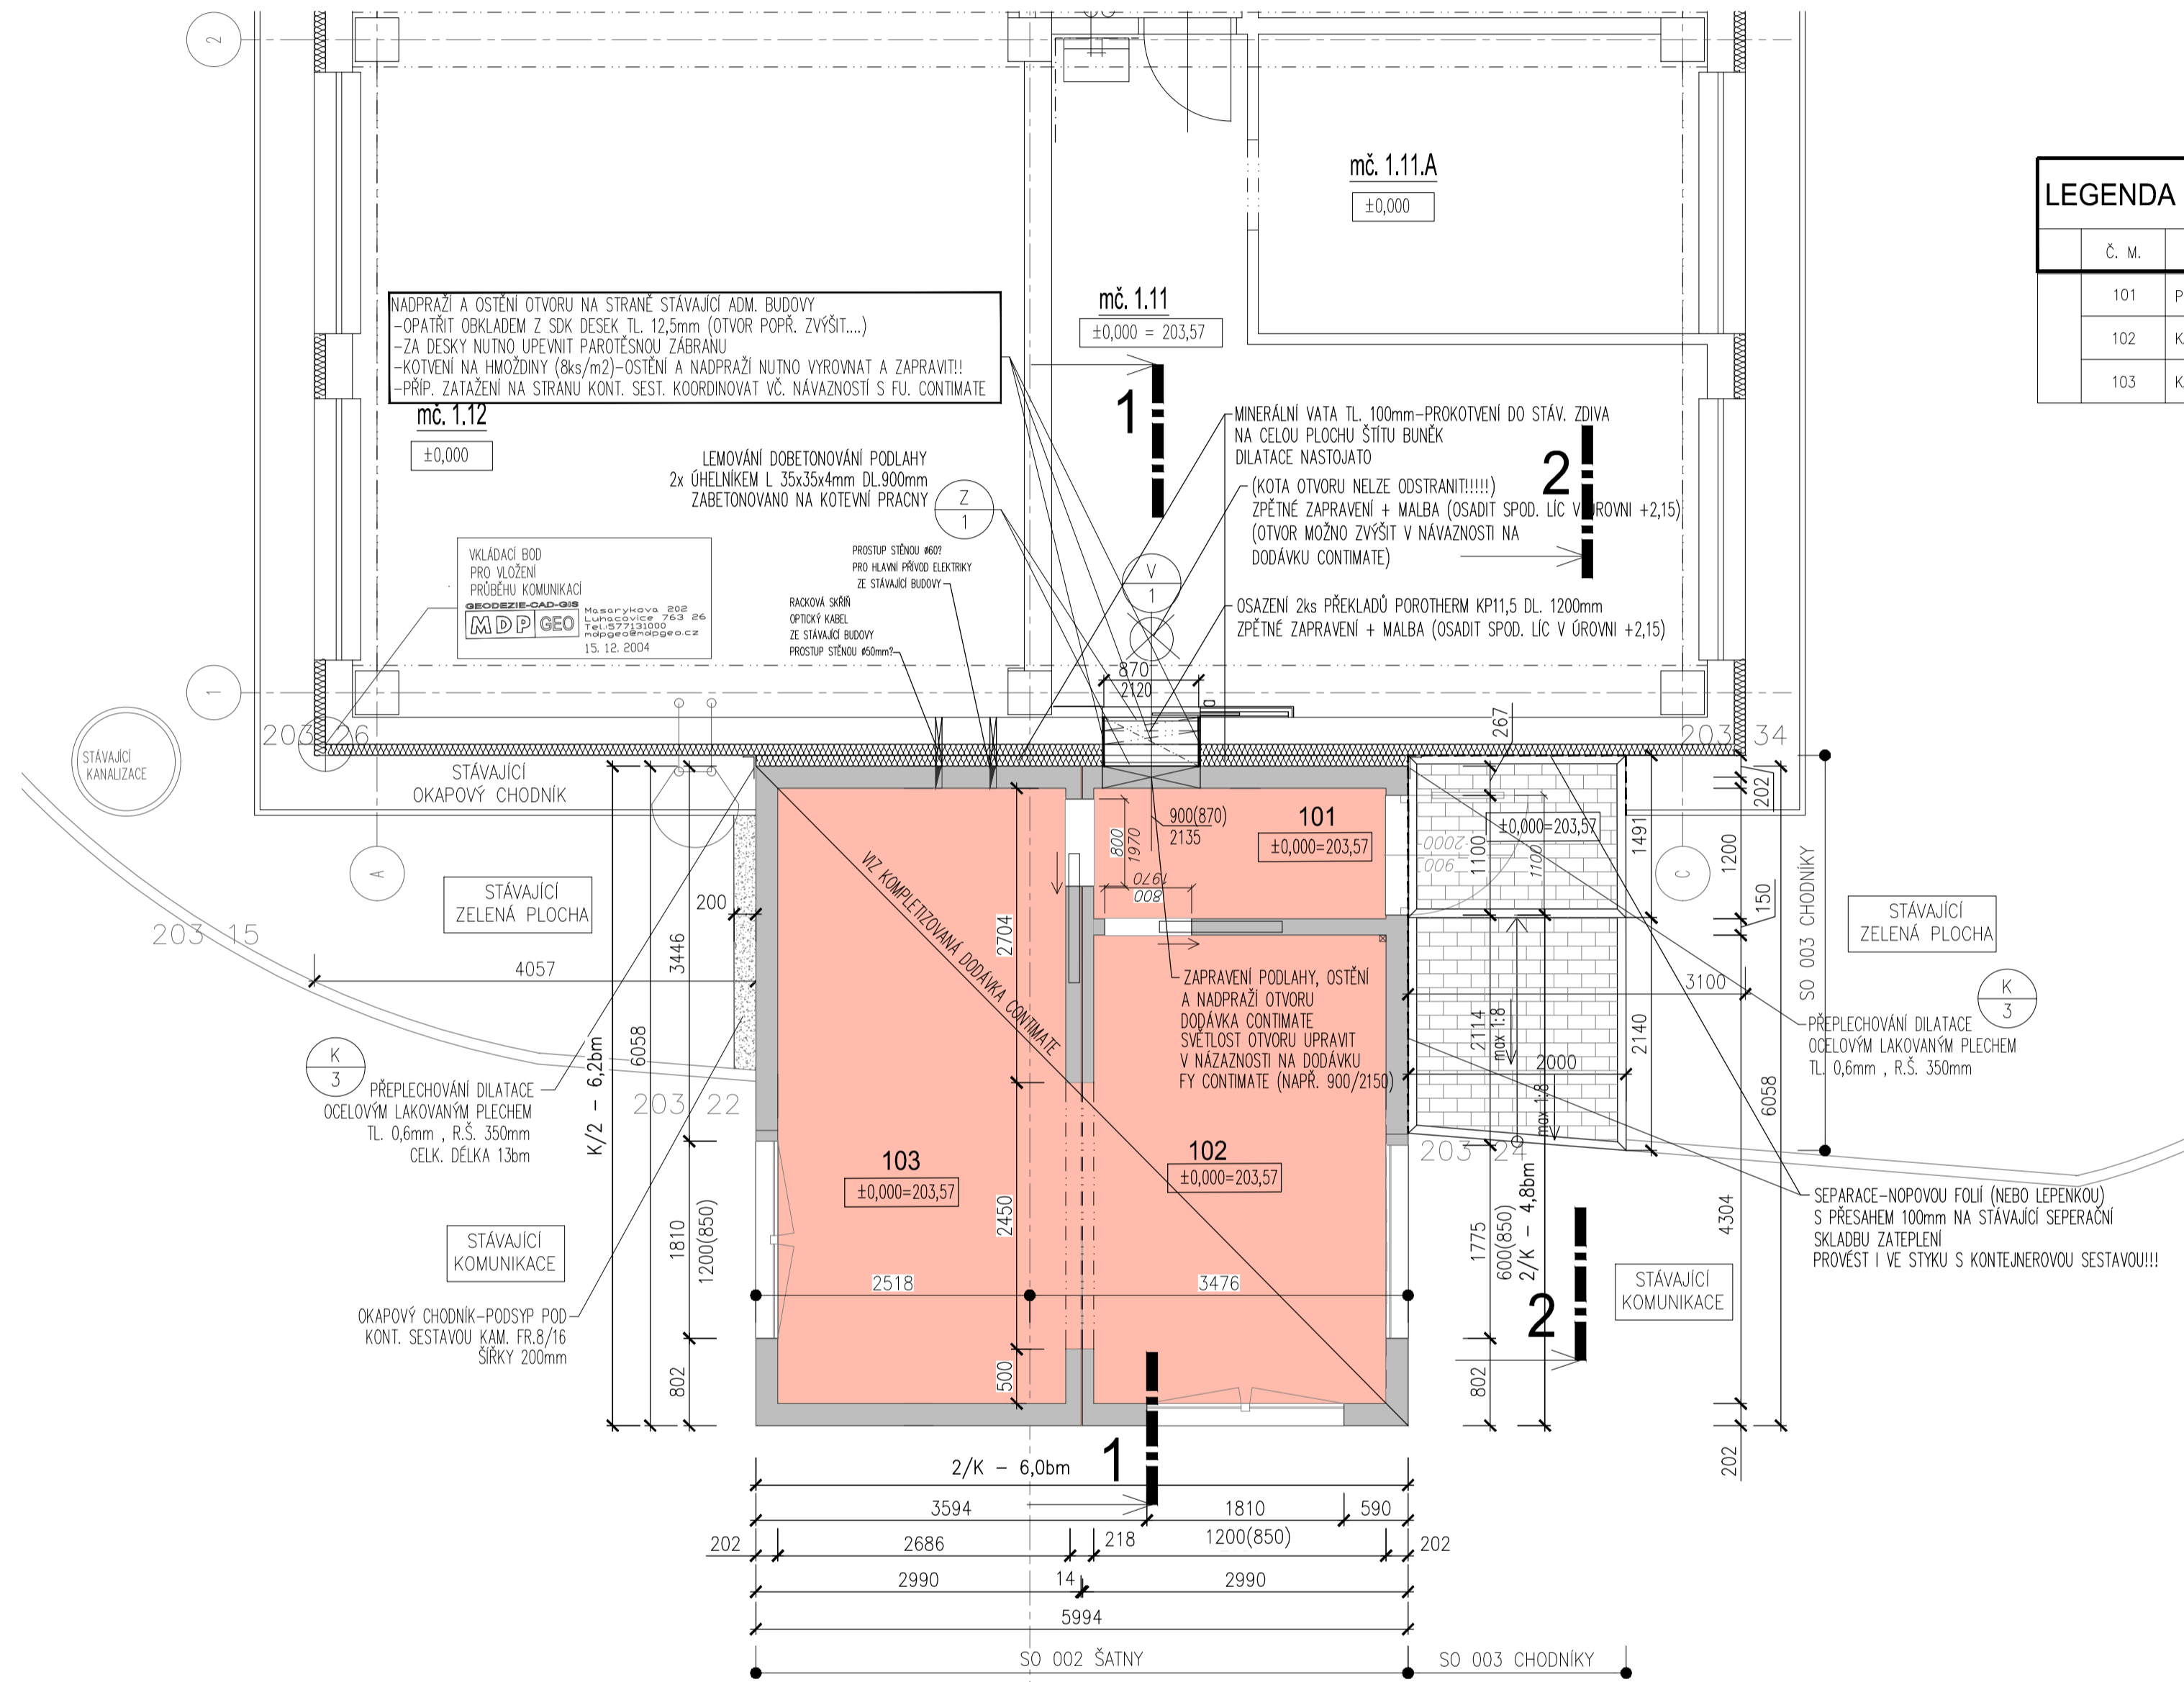

TENTO PŘEDSTAVENÝ PŮDORYS JE VYPRACOVÁNÝ NA ZÁKLADĚ ÚDAJŮ A JE ÚČINNÝ POKUD NEUVĚDÍME INŽENÝRSKÉ PRŮBĚH A PŘEDMĚT PRÁCE. VŠE JE VYPRACOVÁNO PŮDĚLNĚ A JE PŮDORYS POKUD NEUVĚDÍME INŽENÝRSKÉ PRŮBĚH A PŘEDMĚT PRÁCE.		www.continmate.cz TEL: +420 733 733 733 WWW: +420 733 733 733	
DISPEČINK	3	21-0747	12-10-2021
Půdorys		PROJEKTinvest	I.X BŮHMŮVÁ

LEGENDA MÍSTNOSTÍ - SO 001 PŘÍSTAVBA ADMINISTRATIVNÍHO OBJEKTU

Č. M.	NÁZEV MÍSTNOSTI	PLOCHA M2	ÚPRAVA PODLAHA	ÚPRAVA POVRCHU STĚNY	ÚPRAVA POVRCHU STŘEŠE	POZNÁMKA
101	PŘEDSÍŇ	3,6	PVC PÁSY	SDK OBKLAD	SDK POHLED	
102	KANCELÁŘ	11,9	PVC PÁSY	SDK OBKLAD	SDK POHLED	
103	KANCELÁŘ	15,5	PVC PÁSY	SDK OBKLAD	SDK POHLED	


LEGENDA OBJEKTŮ

- STÁVAJÍCÍ OBJEKT
- NAVŘZENÉ OBJEKTY

LEGENDA MATERIÁLŮ

- PODKLADNÍ BETON C12/15-XC0
- PODKLADNÍ BETON C12/15-XC0
- STÁVAJÍCÍ BETONOVÉ KONSTRUKCE
- PODSPY A ZÁSYPY Z DRČENÉHO KAMENIVA FR. 8/16
- ROSTLÝ TERÉN

SCHEMA OBJEKTŮ

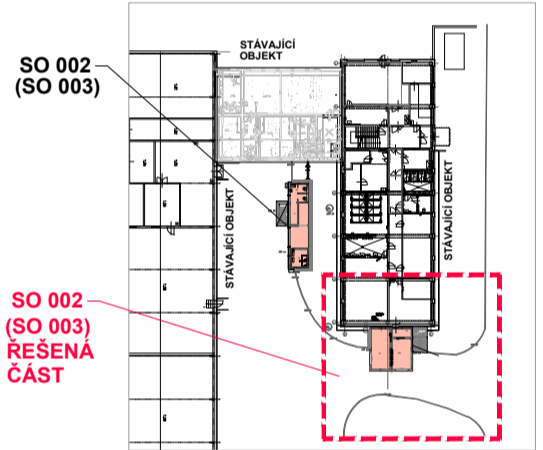

REVIZE	POPIS ZMĚNY	VYPRACOVAL	DATUM	PODPIS

STAVBA PŘÍSTAVBA ADMINISTRATIVNÍ BUDOVY č.p. 321
VYBUDOVÁNÍ ŠATEN SE SOCIÁLNÍM ZAŘÍZENÍM
V R. Z L I N Ě - L. O. U. K. A. C H

ZPRACOVATEL PROJEKTinvest, s.r.o.
NÁM. T. G. MASARYKA 1281, 780 01 ZLÍN
E-MAIL: info@projektinvest.cz

INVESTOR Technické služby Zlín, s.r.o.
ZAKUMENNA V 321
783 02 ZLÍN

OBJEKT SO 001 PŘÍSTAVBA ADM. BUDOVY
SO 003 CHODNÍKY

MÍSTO STAVBY ZLÍN-LOUKY
FORMÁT A4
DATUM 12/2021
ZAK. ČÍSLO 11.2019
ARCH. ČÍSLO 21.004

STUPEŇ PŮDORYS
MĚŘÍTKO 1:50
Č. VÝKRESU DOKUMENTACE PRO PROVÁDĚNÍ STAVBY

D.1.1.4