

PŮDORYS
 250 1 500 250
 2 000

25 154 250
 1 642 1 500 2 000
 154 25 250

MOŽNÉ UMÍSTĚNÍ DOPLŇUJÍCÍCH INFORMACÍ

PROJEKČNÍ PLOCHA

KONSTRUKCE:

- MASIVNÍ SPÁROVKA, LAŤOVKA
- POHLEDOVÉ ČÁSTI - TMAVĚ HNĚDÝ VÍCEVRSTVÝ SYNTETICKÝ NÁTĚR
- NOHY - OCELOVÝ SVAŘENEC, MOSAZNÉ REKTIFIKOVATELNÉ KONCE NOHOU
- TRNOŽ A LUBY - OCELOVÝ SVAŘENEC

BAREVNOST:

- BUDE SPECIFIKOVÁNO

OSVĚTLENÍ:


- LIŠTY SE SMĚROVATELNÝMI BODOVÝMI REFLEKTORY

AV MEDIA:

- PROJEKTOR


POZN:

- DODAVATEL UPRAVÍ KONSTRUKCI PRO ZAJIŠTĚNÍ STATICKÉ A FUNKČNÍ BEZPEČNOSTI !!!
- CELÁ SESTAVA MUSÍ BÝT ROZEBÍRATELNÁ NA MENŠÍ ČÁSTI !!!

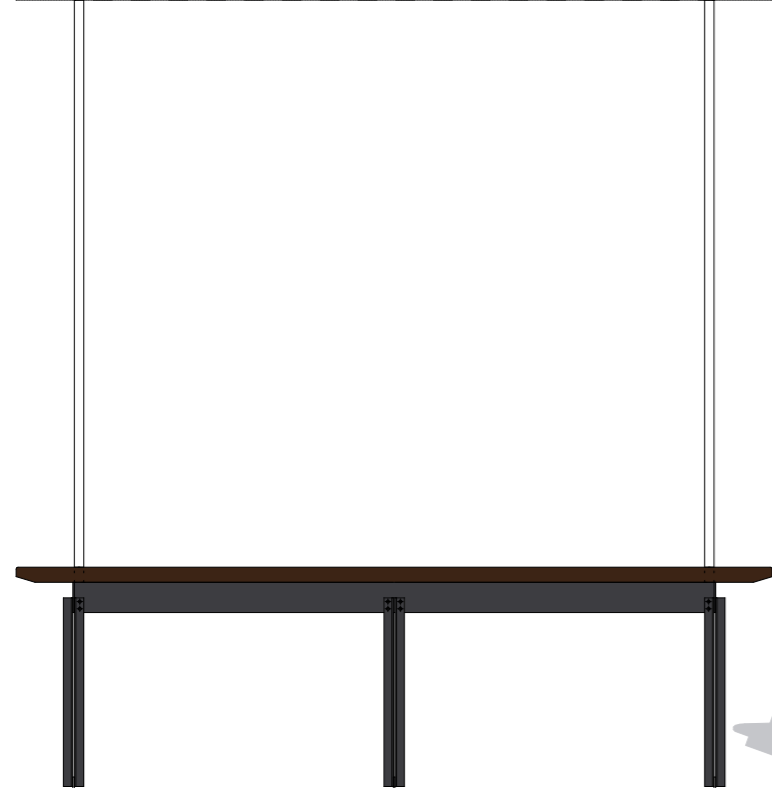

POHLED
 152 848 848 152
 2 000

500 500
 1 500 1 500
 519 480 80 40 600

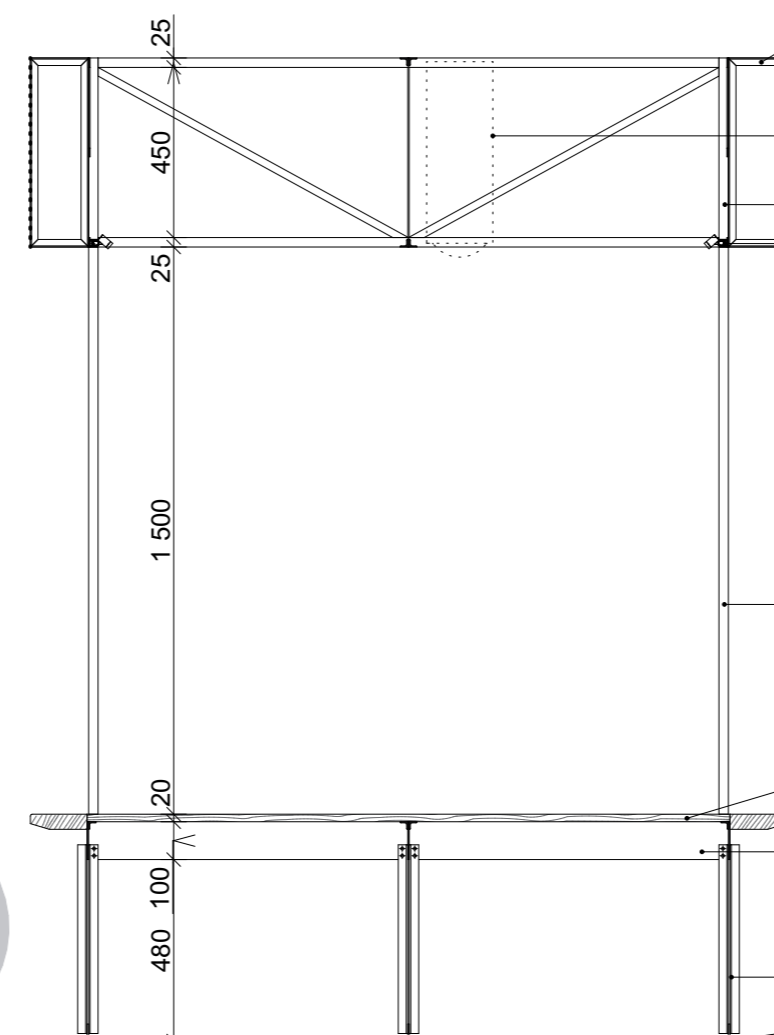

ŘEZ

KONZOLA K UCHYCENÍ TAHOKOVU

ZAKRYTÍ MIKROTAHOKOVEM

UMÍSTĚNÍ PROJEKTORU

SVAŘENEC NÁSTAVBY
 PÁSOVINA 25x4mm

SVĚTELNÁ LIŠTA

JÄCKEL, 25x25x3mm

SPÁROVKA, TL. 20mm

SPÁROVKA, TL. 40mm

LUBY, OCEL. PLECH, TL. 4mm

OCELOVÉ NOHY
 L PROFILY 25x25x4 SVAŘENY DO KŘÍŽE

REKTIFIKOVATELNÁ NOHA

NÁZEV
 VÝKRESU:


STŮL S PROJEKČÍ

Č. VÝKRESU:


01

MĚŘÍTKO:

1:20

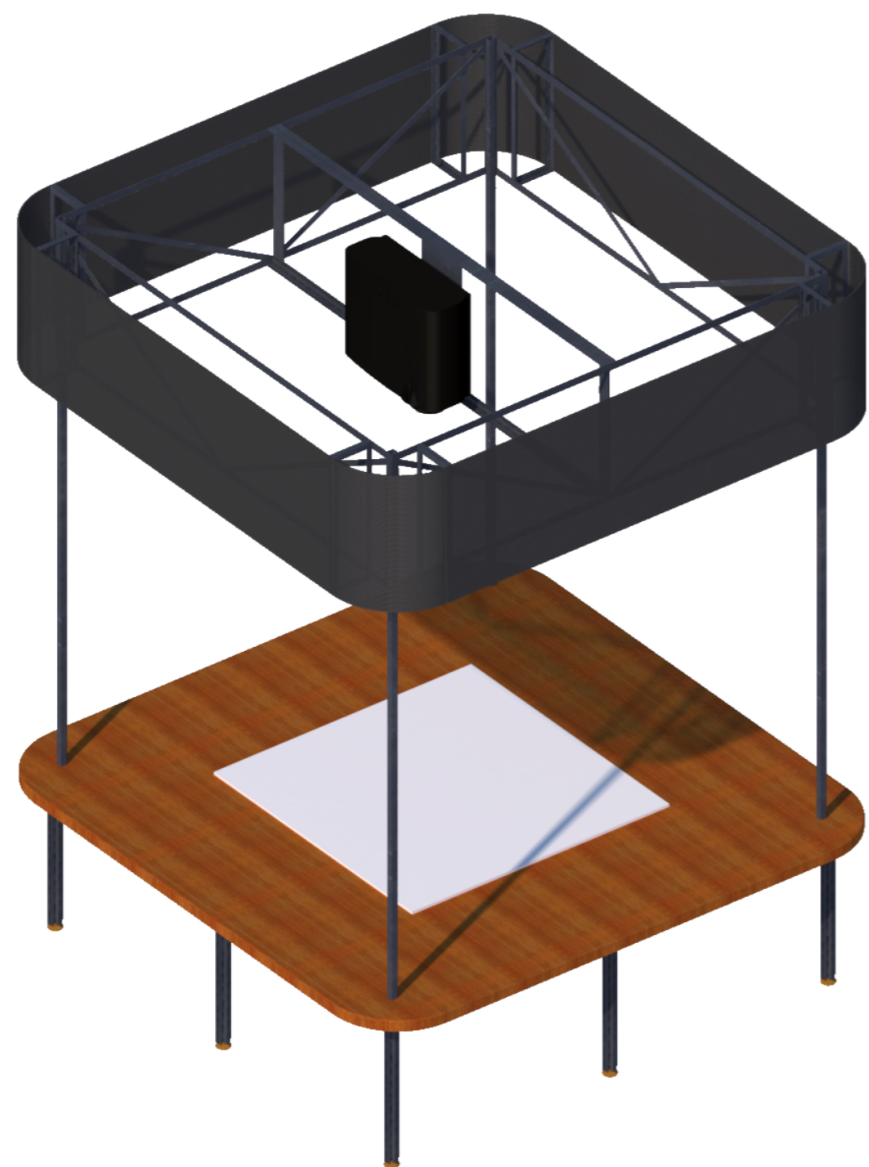

AXONOMETRIE

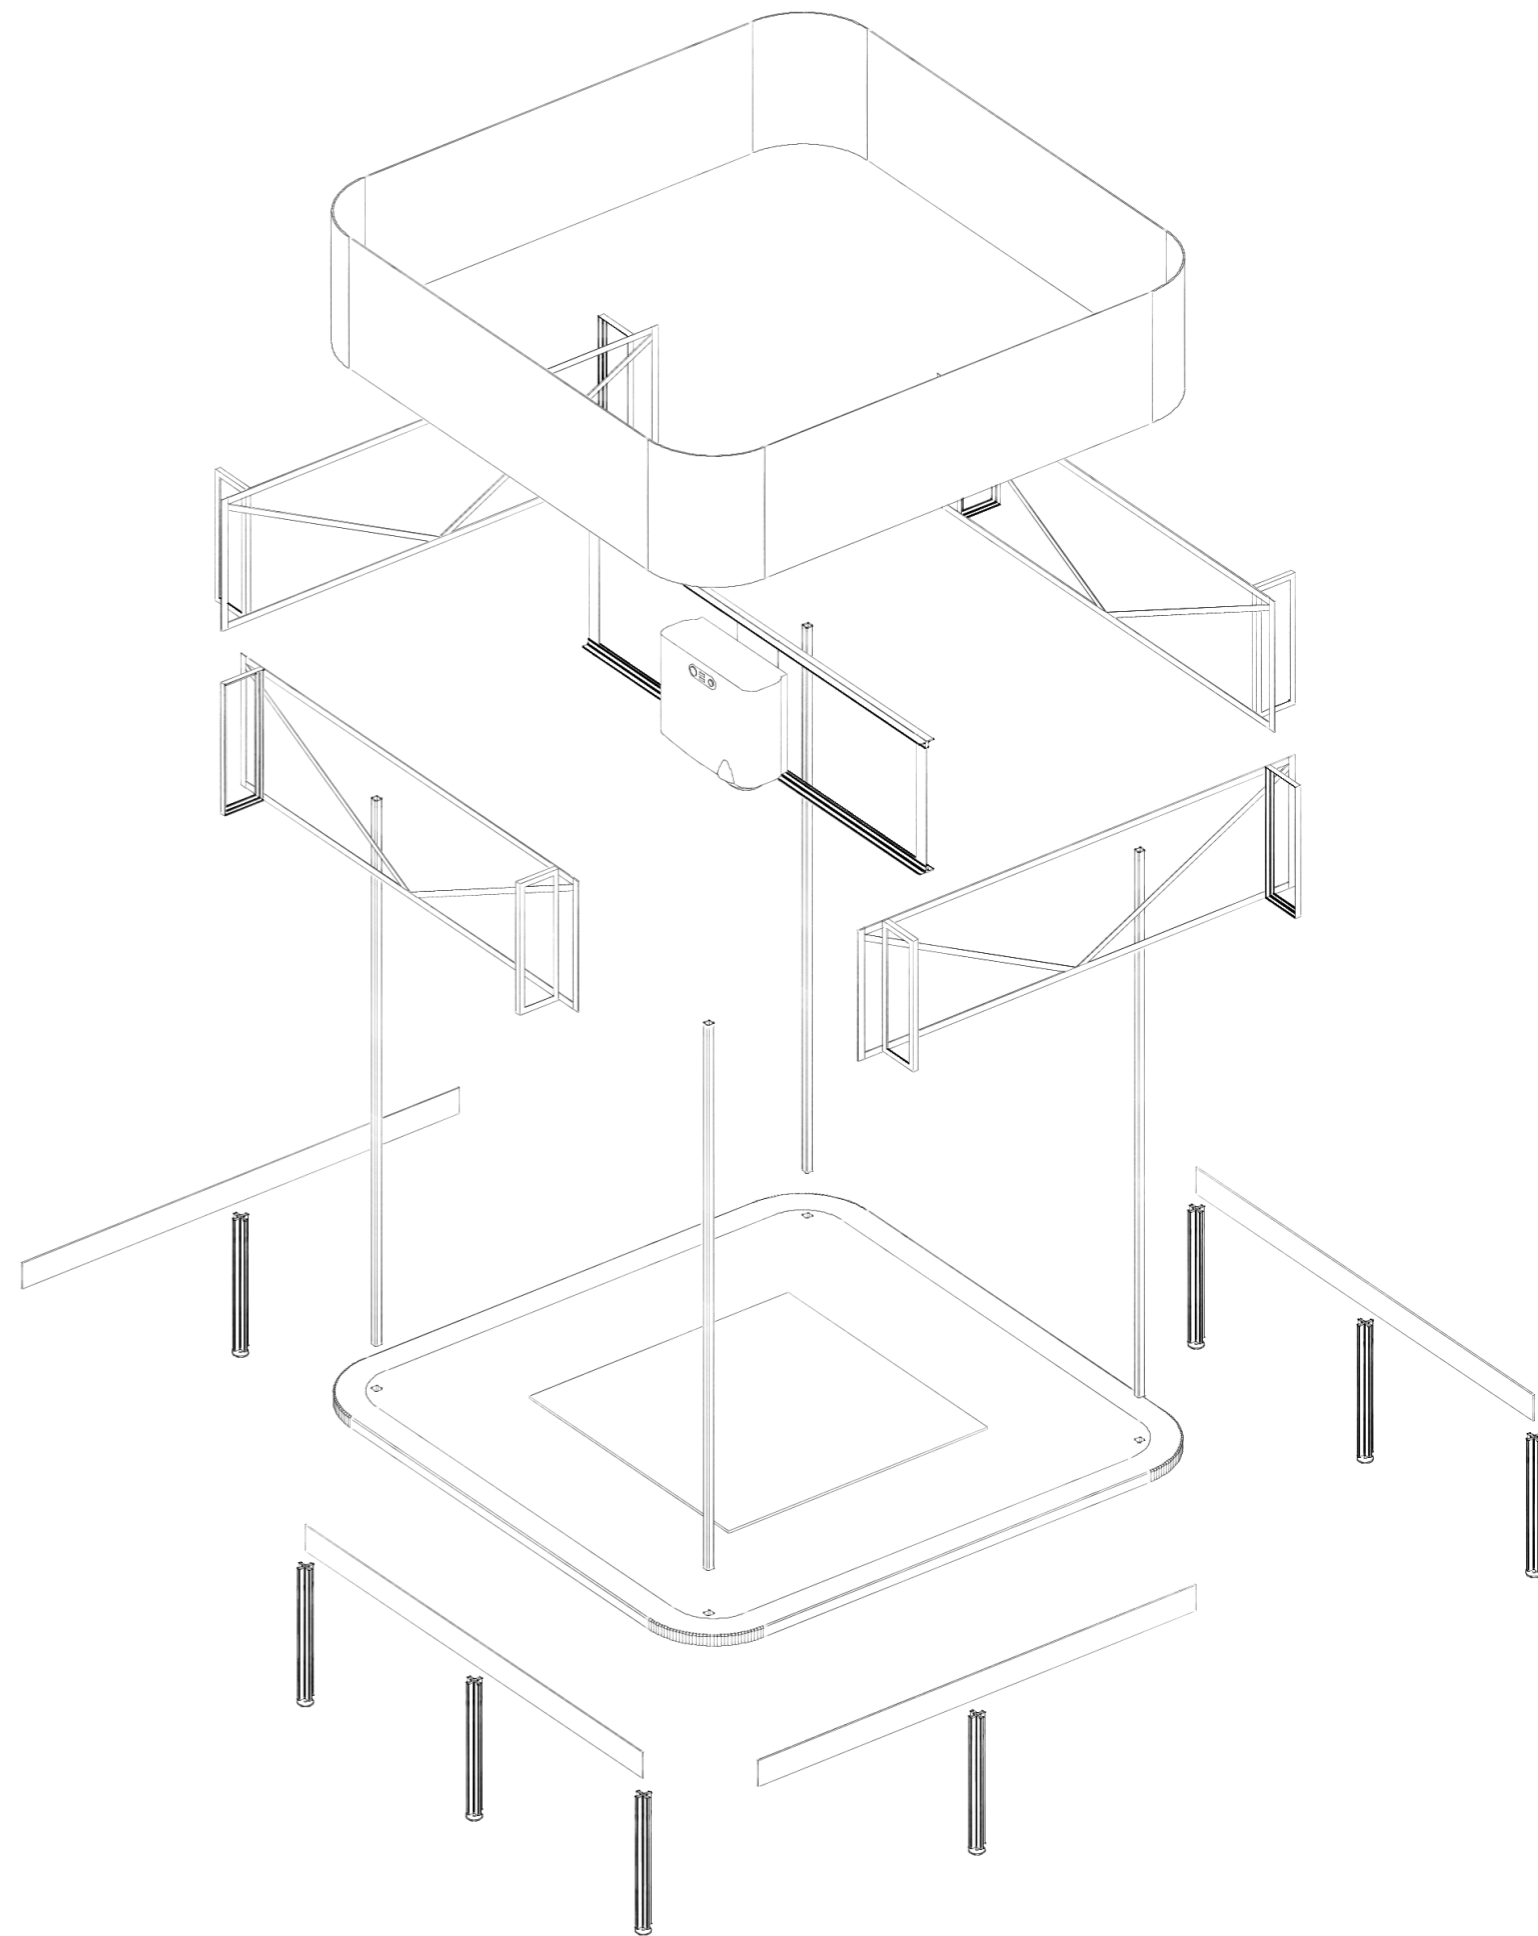

AXONOMETRIE - SCHÉMA