



Název objektu: Střední škola managementu a grafiky Školní 145, 28201 Český Brod		Měřítko: 1:75 Číslo výkresu: ST13/2022	
Měřítko: 1:75 Číslo výkresu: ST13/2022		Číslo listu: 13 Celkový počet listů: 00	
Projektant: GRENER Ing. arch. A. J. A. Ing. arch. M. N. S. Ing. arch. M. N. S.		Zpracovatel: GRENER Ing. arch. A. J. A. Ing. arch. M. N. S. Ing. arch. M. N. S.	
Objekt: Střední škola managementu a grafiky Školní 145, 28201 Český Brod		Druh výkresu: 1PP	

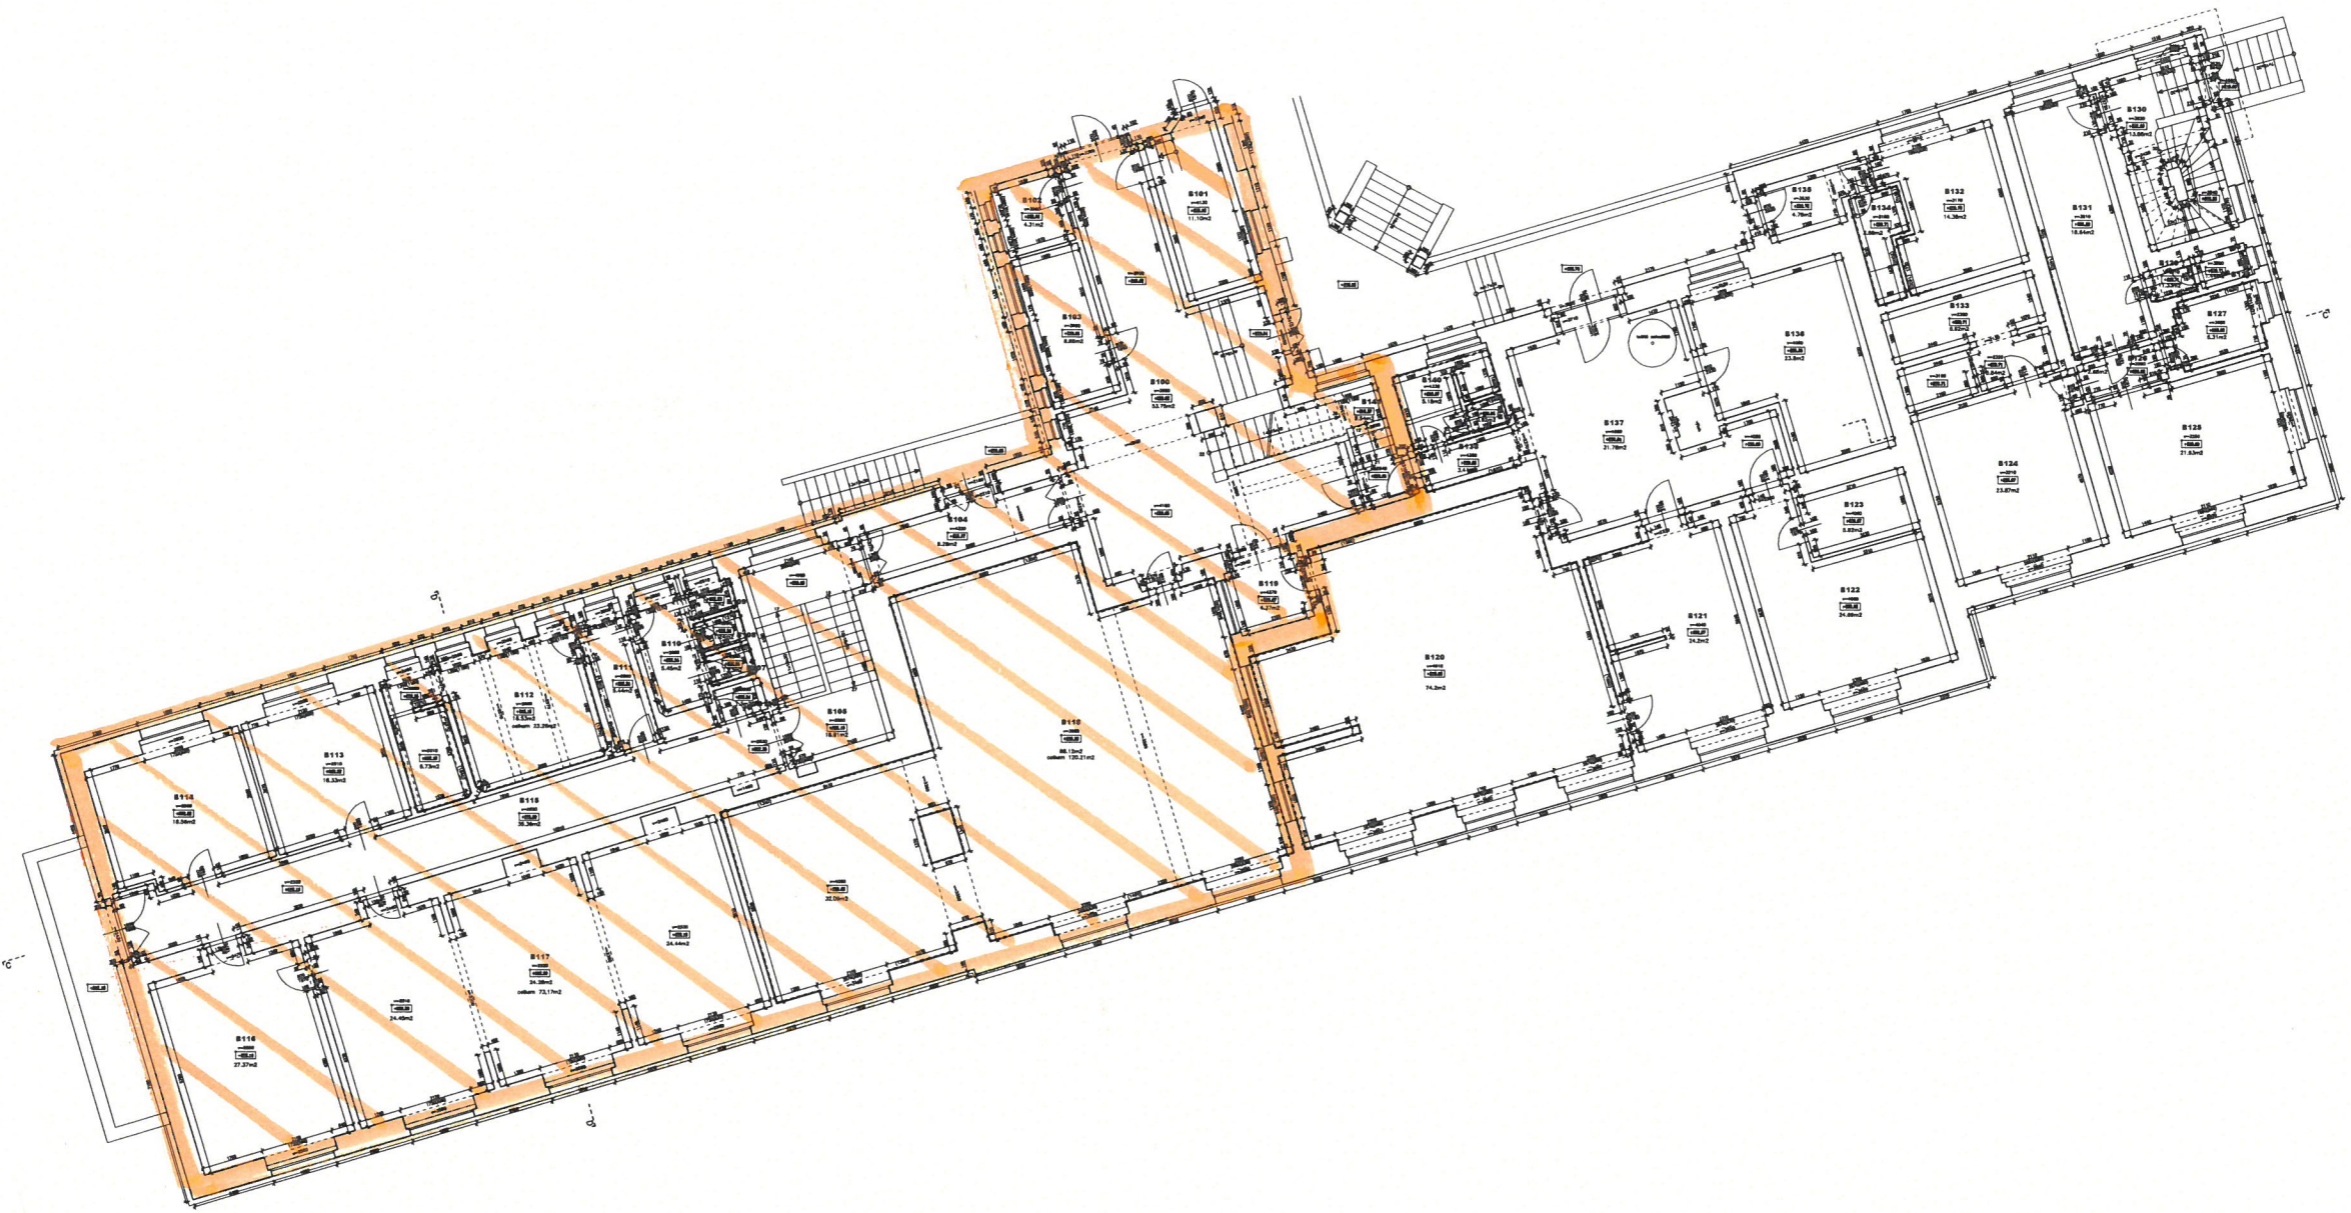


Dopravce: MĚSTO BRNO Městský úřad 602 01 SZP BRNO		Zpracovatel: GREBNER INŽENÝRSKÁ A PROJEKČNÍ KANCELÁŘ s.r.o. s. ú. JIŘIKOVA 1198/20, IČO 221 989 31		Územní úřad: MĚSTSKÝ ÚŘAD 602 01 SZP BRNO		Part: 00	
Měřítko: 1:75		Datum: 9.8.2022		Číslo výkresu: S133/2022		Číslo přílohy: 14	
Předmět: STAVEBNÍ OBJEKT Č.P. 147 1NP		Popis: Podpora objektu Střední škola managementu a grafiky Školní 145, 602 01 Brno		Účel: 05P		Jméno: 00	

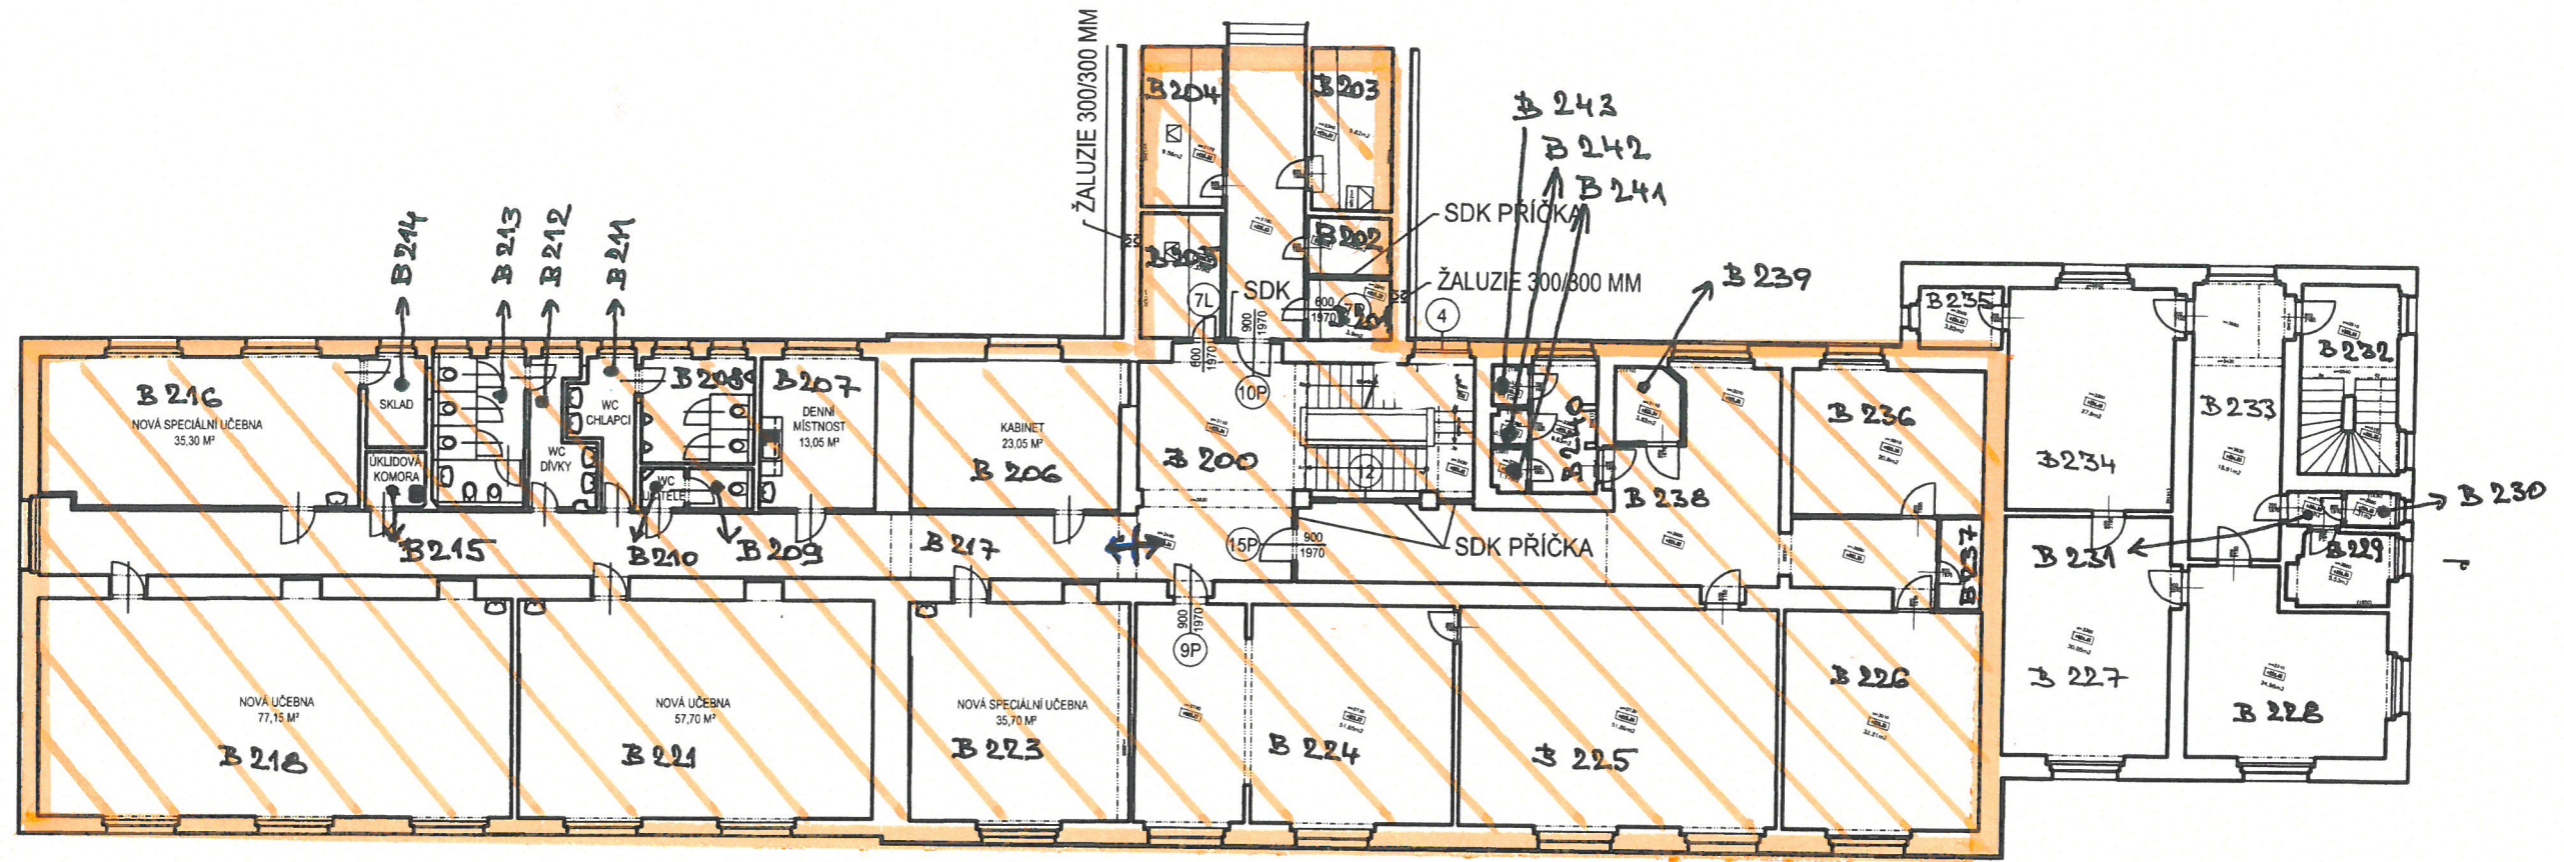


LEGENDA KONSTRUKCÍ

- STÁVAJÍCÍ KONSTRUKCE
- NOVÉ SDK PŘÍČKY TL. 100 MM (DLE PBŘ)

KM		PROJEKT spol.s r.o.	V Zahradkách 1536/8 288 02 NYMBURK	T : 603 437 453 E-mail : kroupa@kmprojekt.cz
PROJEKTANT	ING. J. KROUPA			
VYPRACOVAL	D. SOUČKOVÁ			
MÍSTO STAVBY :	LIBLICE			
INVESTOR :	MĚSTO ČESKÝ BROD			
AKCE:	SŠMG LIBLICE STAVEBNÍ ÚPRAVY 2.NP	DATUM:	04/2023	Č.PARE 5.
		Č.ZAK.:	23-03	
		MĚŘÍTKO:	1:200	
OBSAH:	PŮDORYS 2.NP	Č.VÝKRESU		

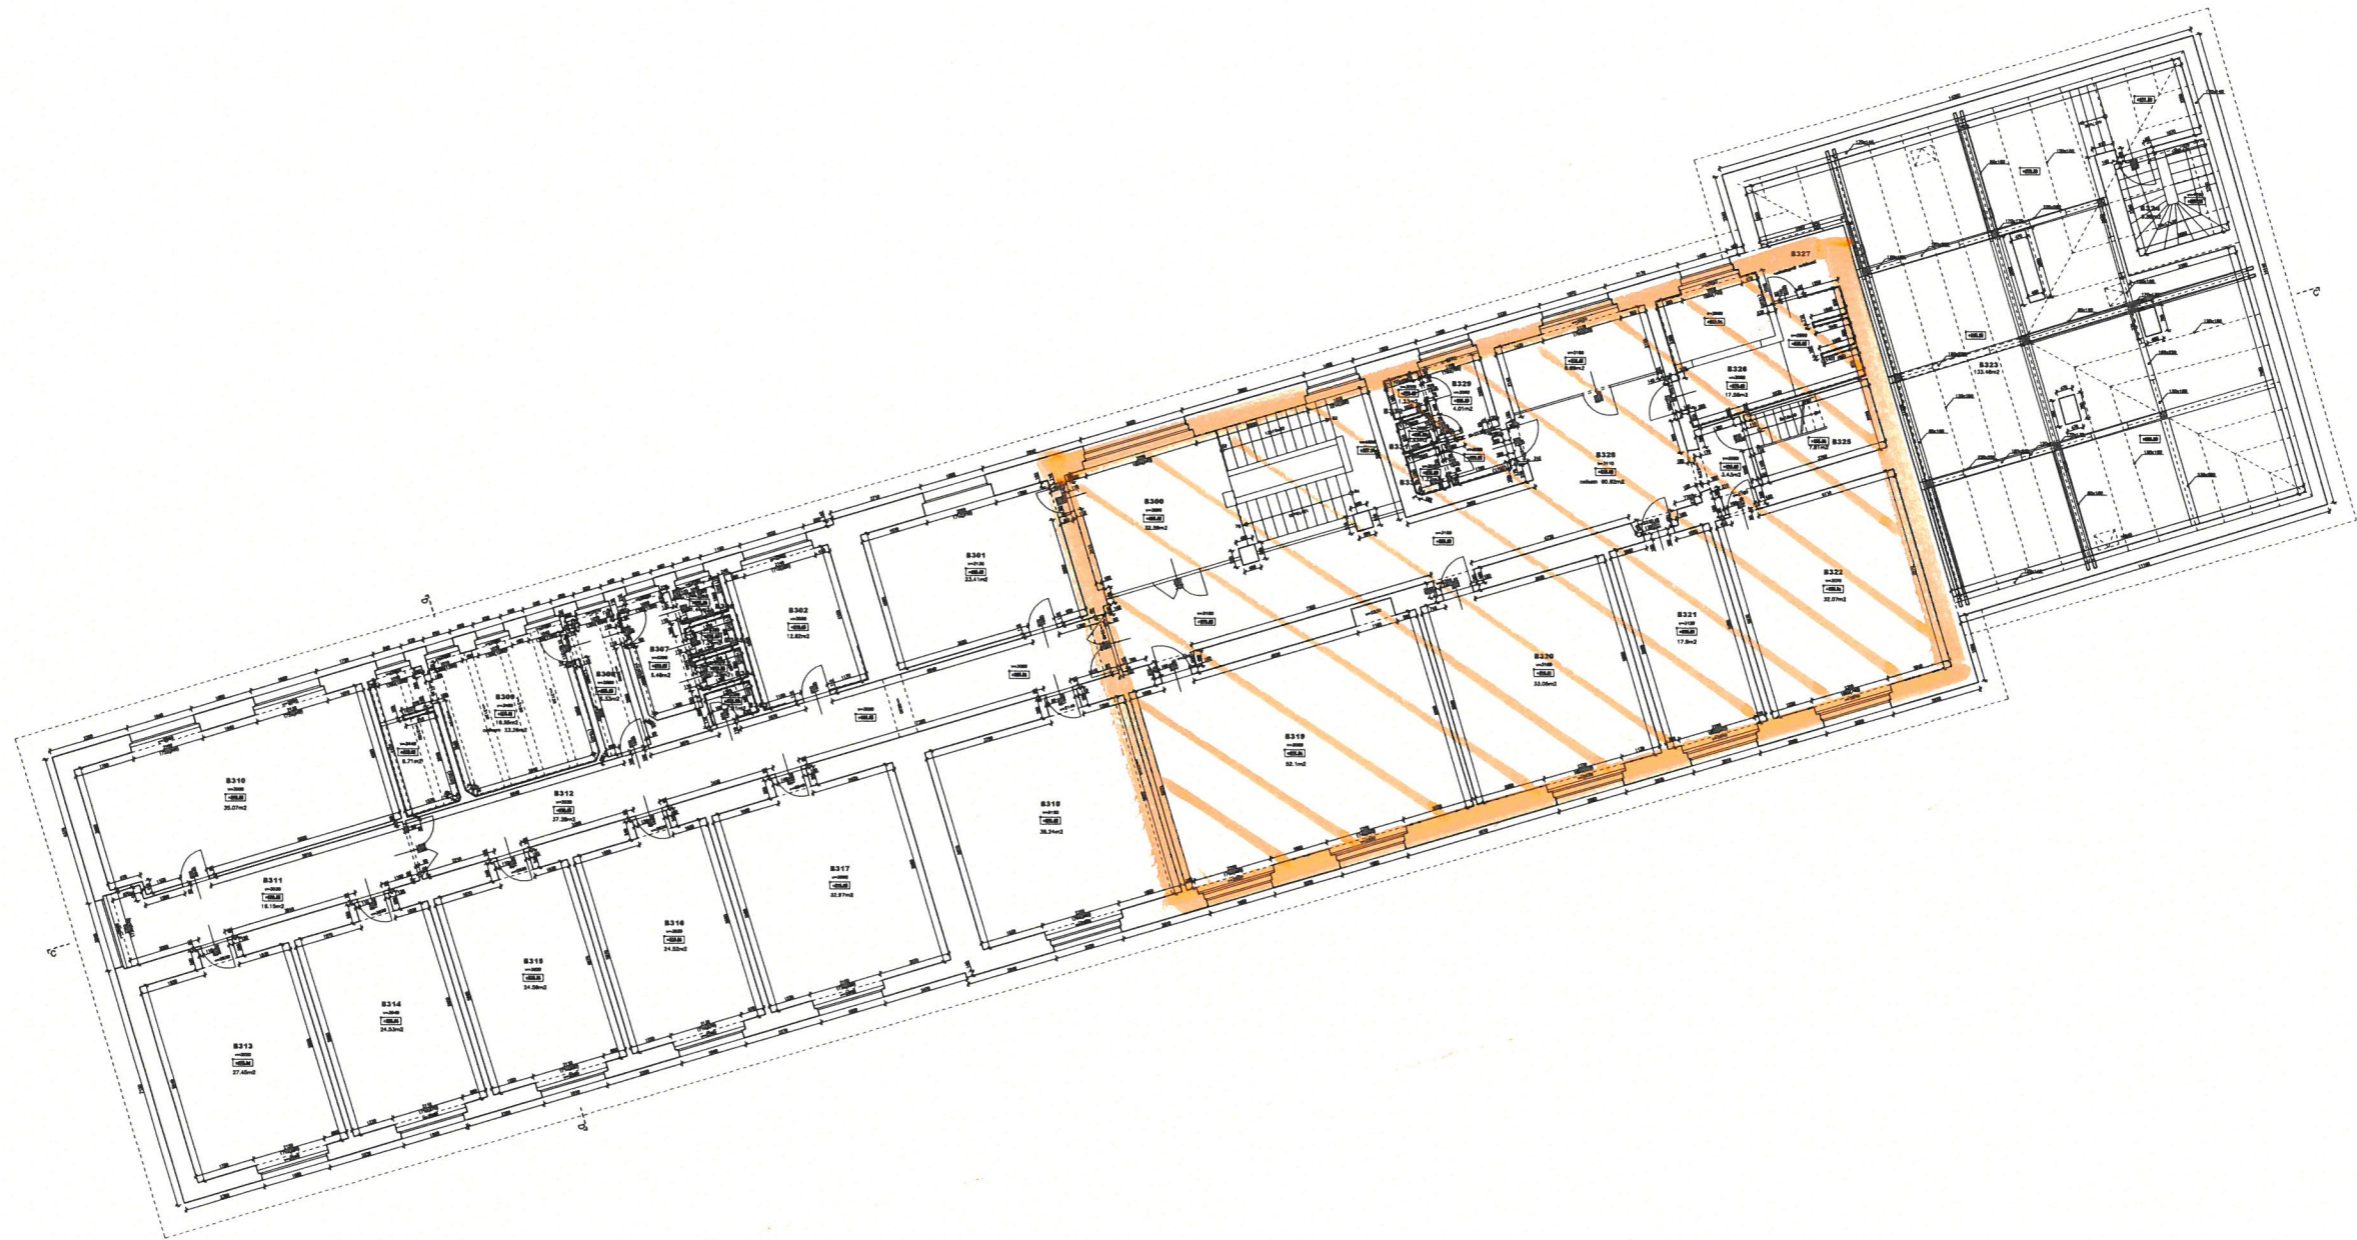

Název objektu: JŠ Město: Brno		Zpracovatel: GREBNER		Druh stavby: <input type="checkbox"/>		Počet: <input type="checkbox"/>	
Město: Brno Účel: Střední škola managementu a grafiky Adresa: Školní 145, 28001 Český Brod		Zpracovatel: INŽENÝRSKÁ A PROJEKČNÍ KANCELÁŘ S.R.O. ŽATECKÁ 1180/22, 130 00 PRAHA 3		Měřítko: 1:75 Datum: 9.8.2022		Druh stavby: St13/2022	
Město: Brno Účel: Střední škola managementu a grafiky Adresa: Školní 145, 28001 Český Brod		Měřítko: 1:75 Datum: 9.8.2022		Druh stavby: St13/2022		Počet: 00	
Město: Brno Účel: Střední škola managementu a grafiky Adresa: Školní 145, 28001 Český Brod		Měřítko: 1:75 Datum: 9.8.2022		Druh stavby: St13/2022		Počet: 00	

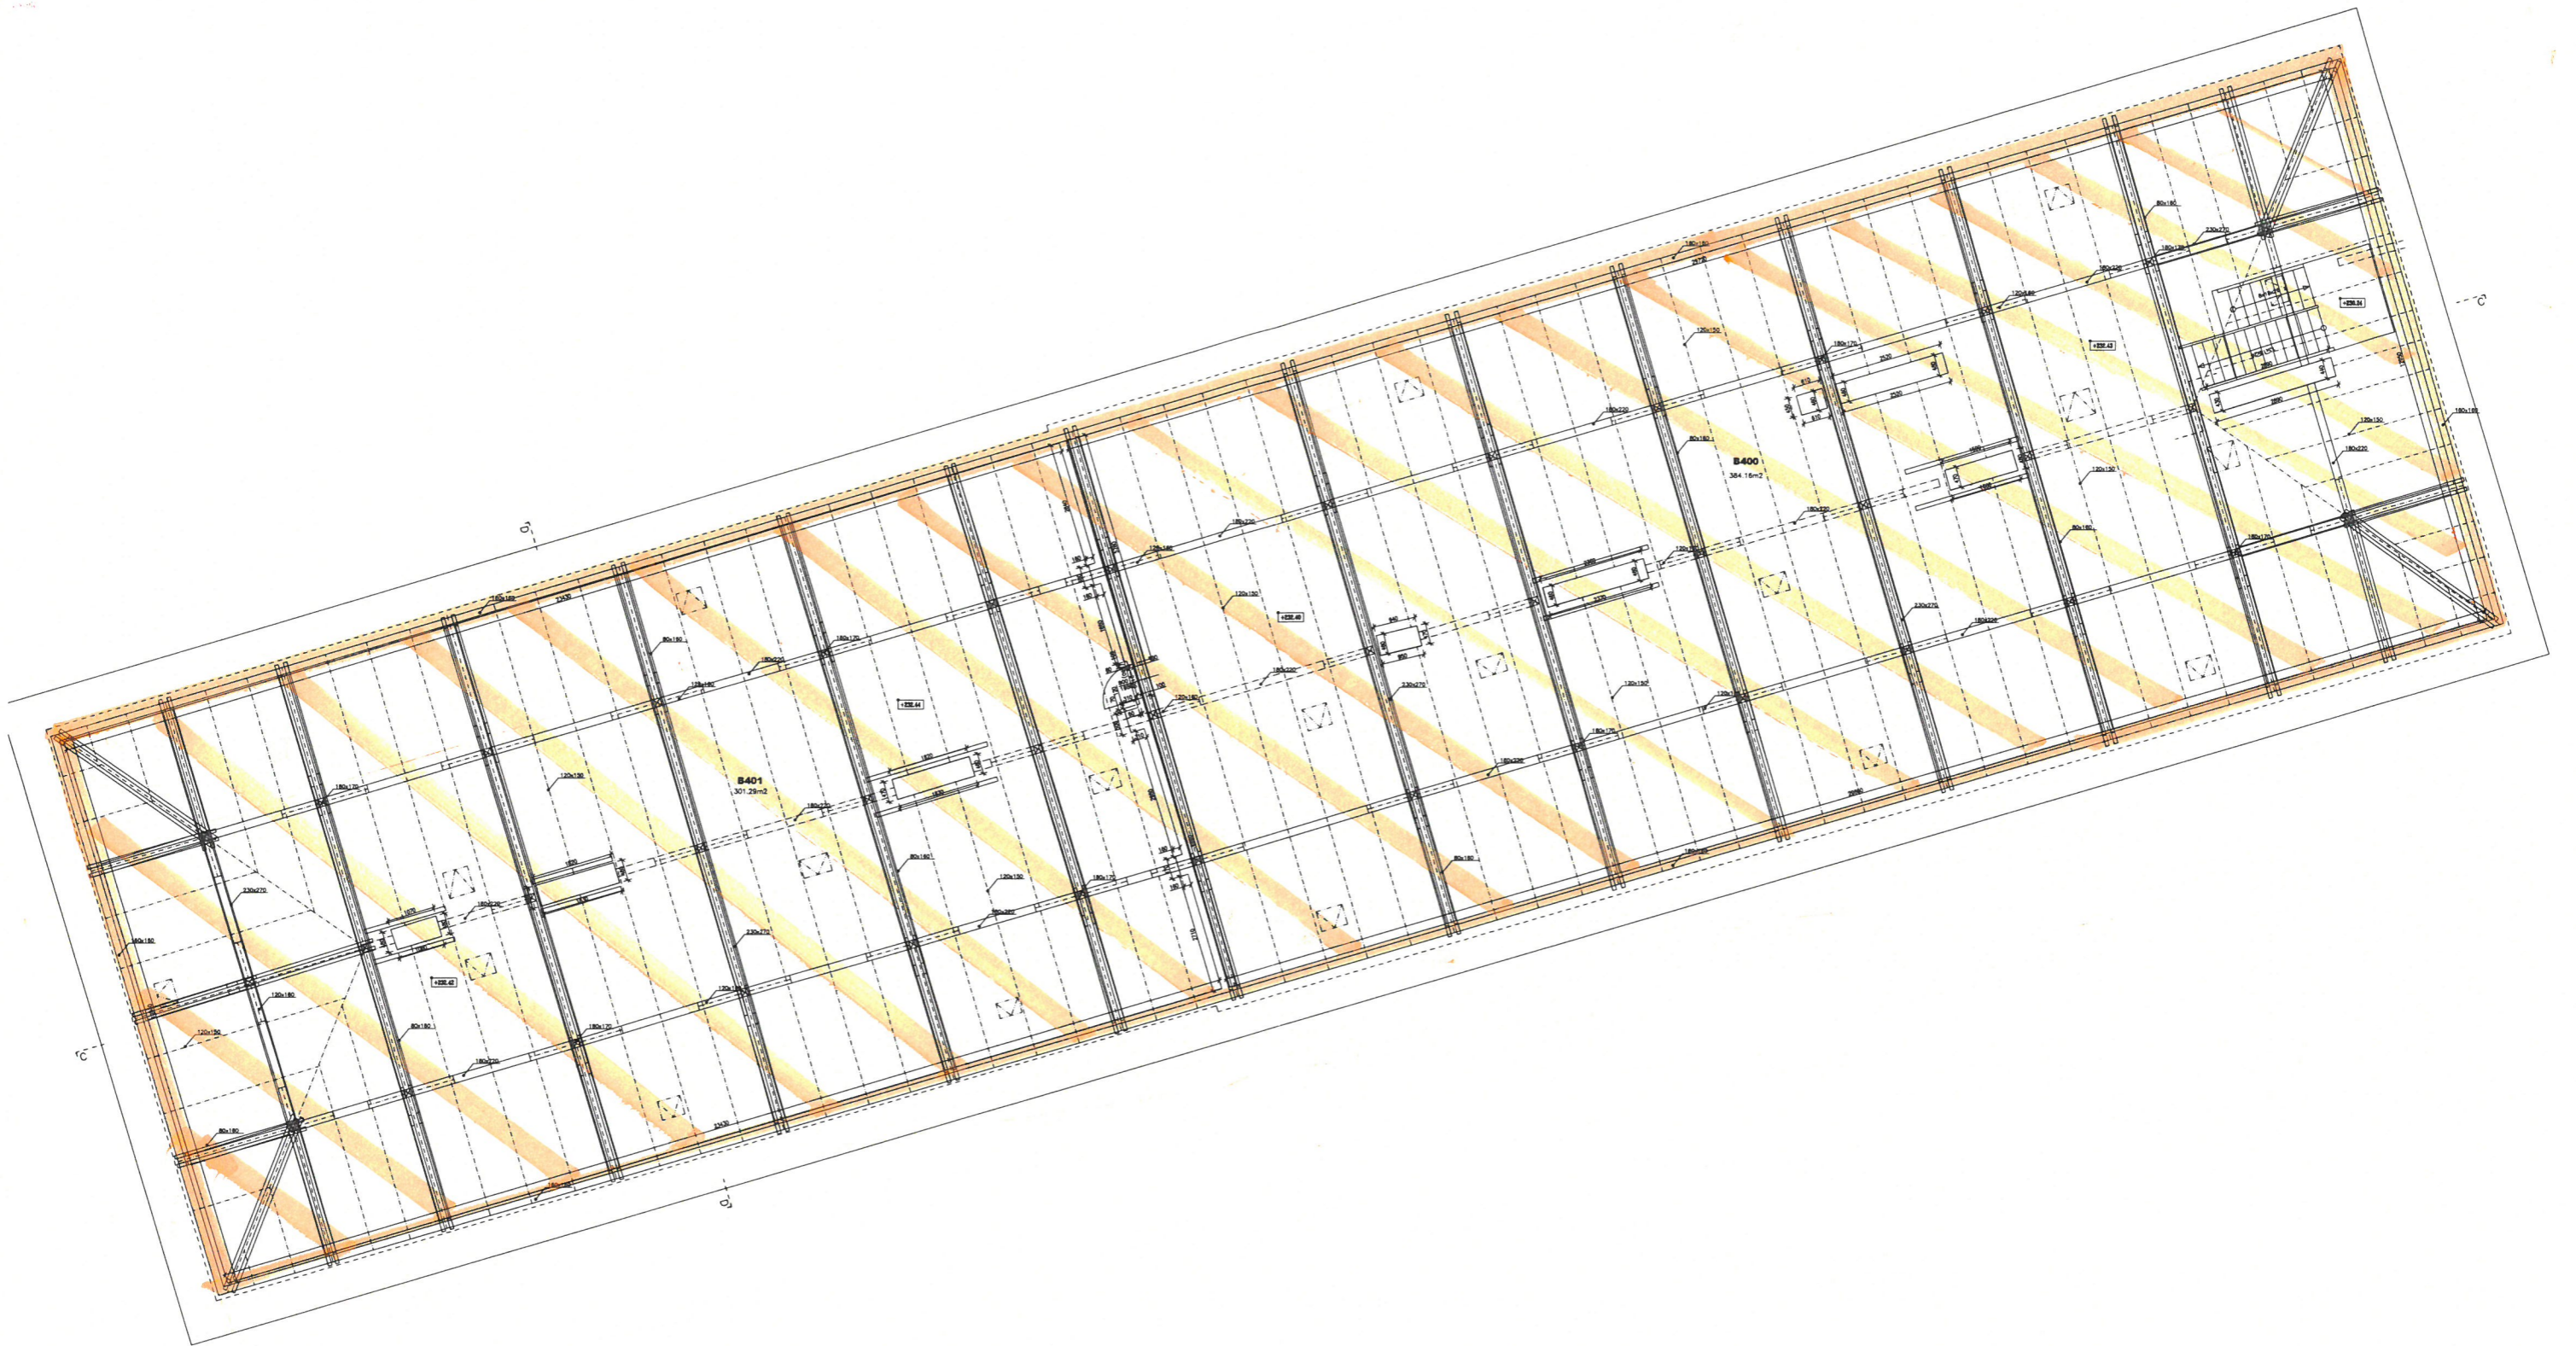

Účelová mapa: 258 Měřítko: 1:50		Zpracovatel: GREBNER INŽENÝRSKÁ A PROJEKČNÍ KANCELÁŘ s.r.o. JIŘÍHOVSKÁ 1194/2, 120 00 Praha 2		Úroveň: 1 Název:	
Měřítko: 1:50 Číslo: 17		Datum: 08.08.2022		Stav:	
Popis: STAVEBNÍ OBJEKT Č.P. 147 4NP		Datum: 08.08.2022		DSP	
Číslo: 17		00		00	