














Legenda vedení NN


-  nové podz. vedení NN uložené v travnatém poruchu
-  nové podz. vedení NN uložené ve zpevněném povrchu
-  Hranice parcel
-  Protlak
-  Protlaková jáma
-  Nová přípojková skříň
-  Nová rozpojovací skříň
-  Stávající přípojková skříň
-  Stávající rozpojovací skříň

		Katastrální situace výkres	
		Název výkresu:	IV-12-8026877_C_2.1
Číslo stavby: IV-12-8026877		Stupeň PD: DÚR	Zodpovědný projektant:
Stavba: Brunál, Chelčického, parc. 1932/55, KNN		Měřítko: 1 : 350	
Investor: ČEZ, Teplická 874/8, 405 02 Děčín		Formát: A3	Výisk. č.
Katastr.: město Brunál		Datum: 07/2023	

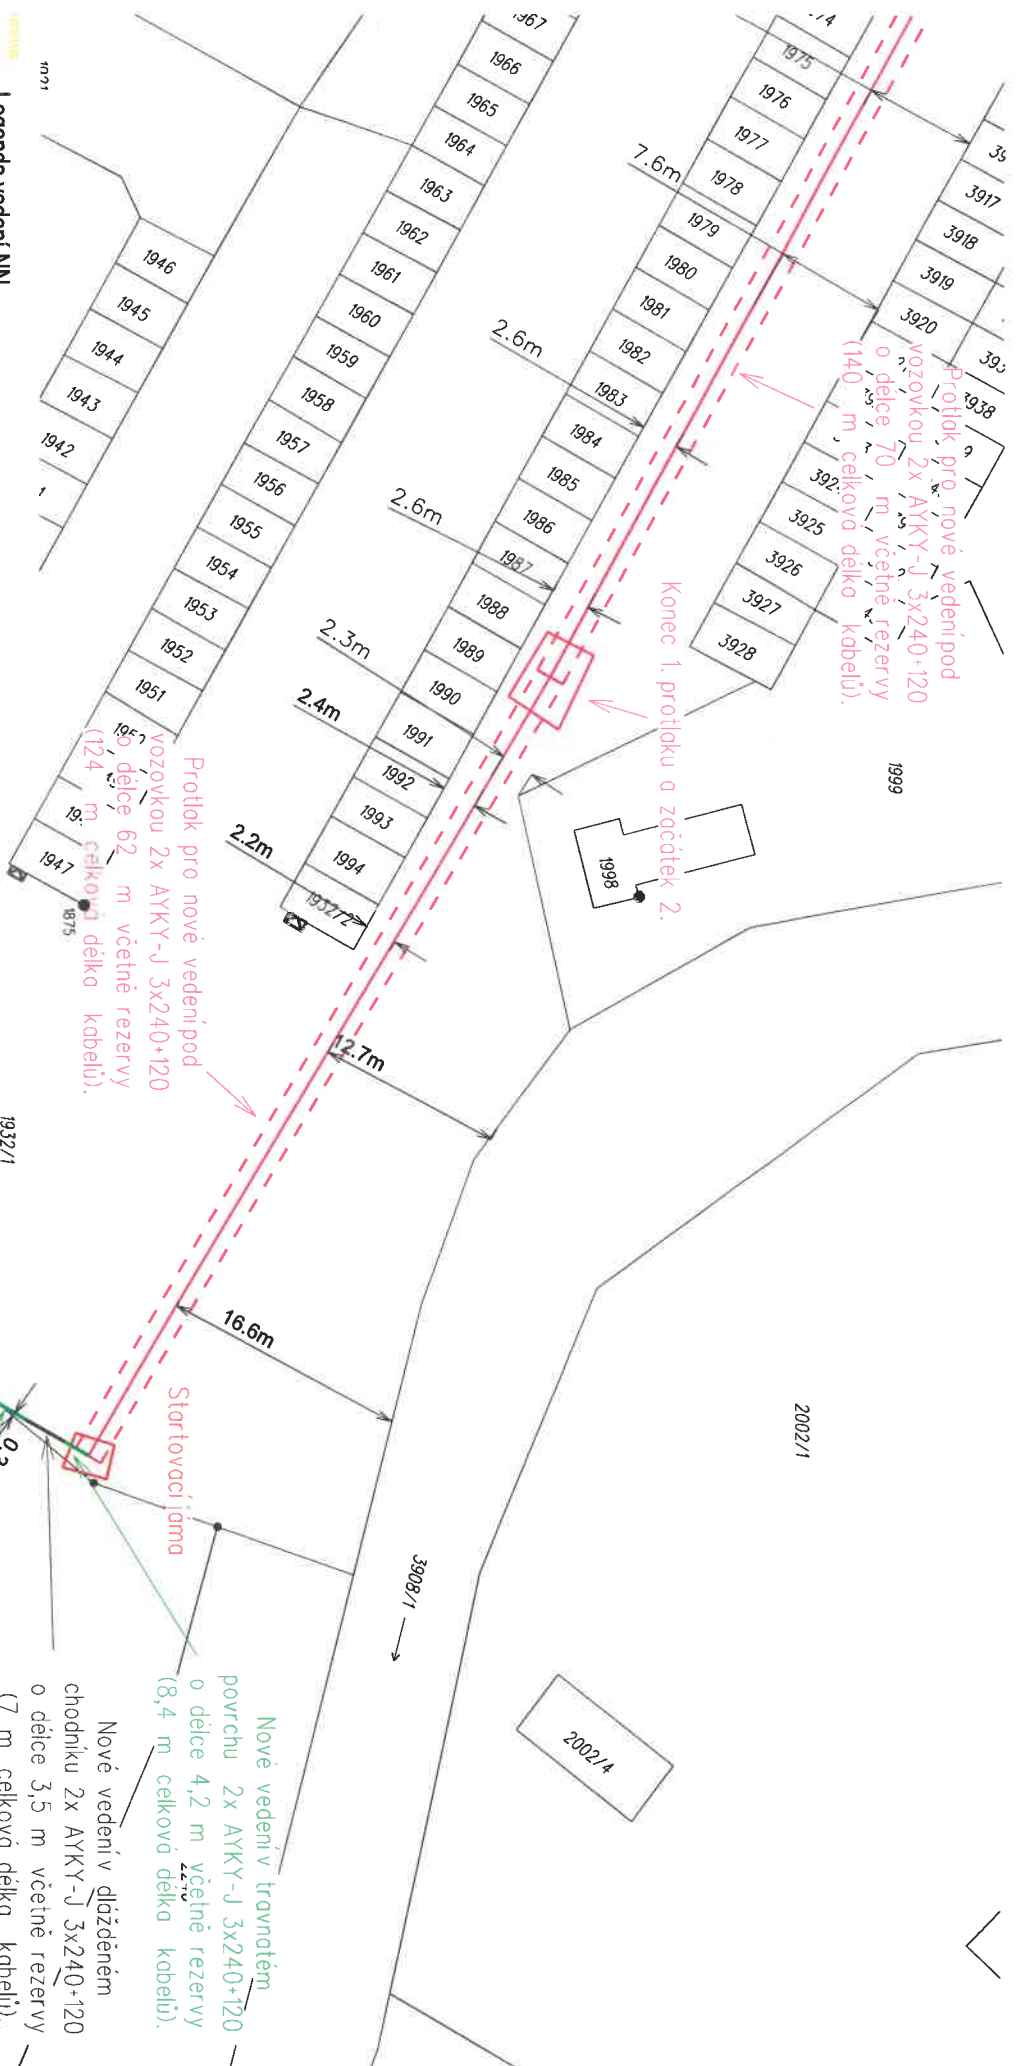

Legenda vedení NN

- nové podz. vedení NN uložené v travnatém povrchu
- nové podz. vedení NN uložené ve zpevněném povrchu
- Hranice parcel
- Protlak
- Protlaková jáma
- Nová přípojková skříň
- Nová rozpojovací skříň
- Stávající přípojková skříň
- Stávající rozpojovací skříň

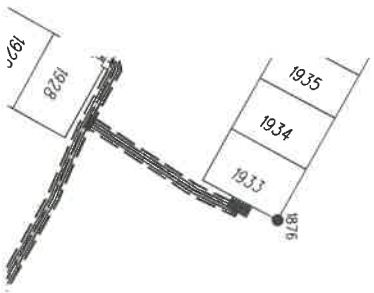

		Název výkresu:	Katastrální situační výkres	
		Císlo výkresu:	IV-12-8026877_C_2.2.	
Císlo stavby: IV-12-8026877	Stupeň PD: DÚR	Zodpovědný projektant:		
Stavba: Buntál, Chelčickáho, parc. 1932/55, KNM	Měřítko: 1:350	Drobní projektant:		
Investor: ČEZ d., Teplická 674/6, 405 02 Děčín	Formát: A3	Výšek č.		
Katastr: město Buntál	Datum: 07/2023			