


TASTRÁLNÍ SITUACE - 1:500

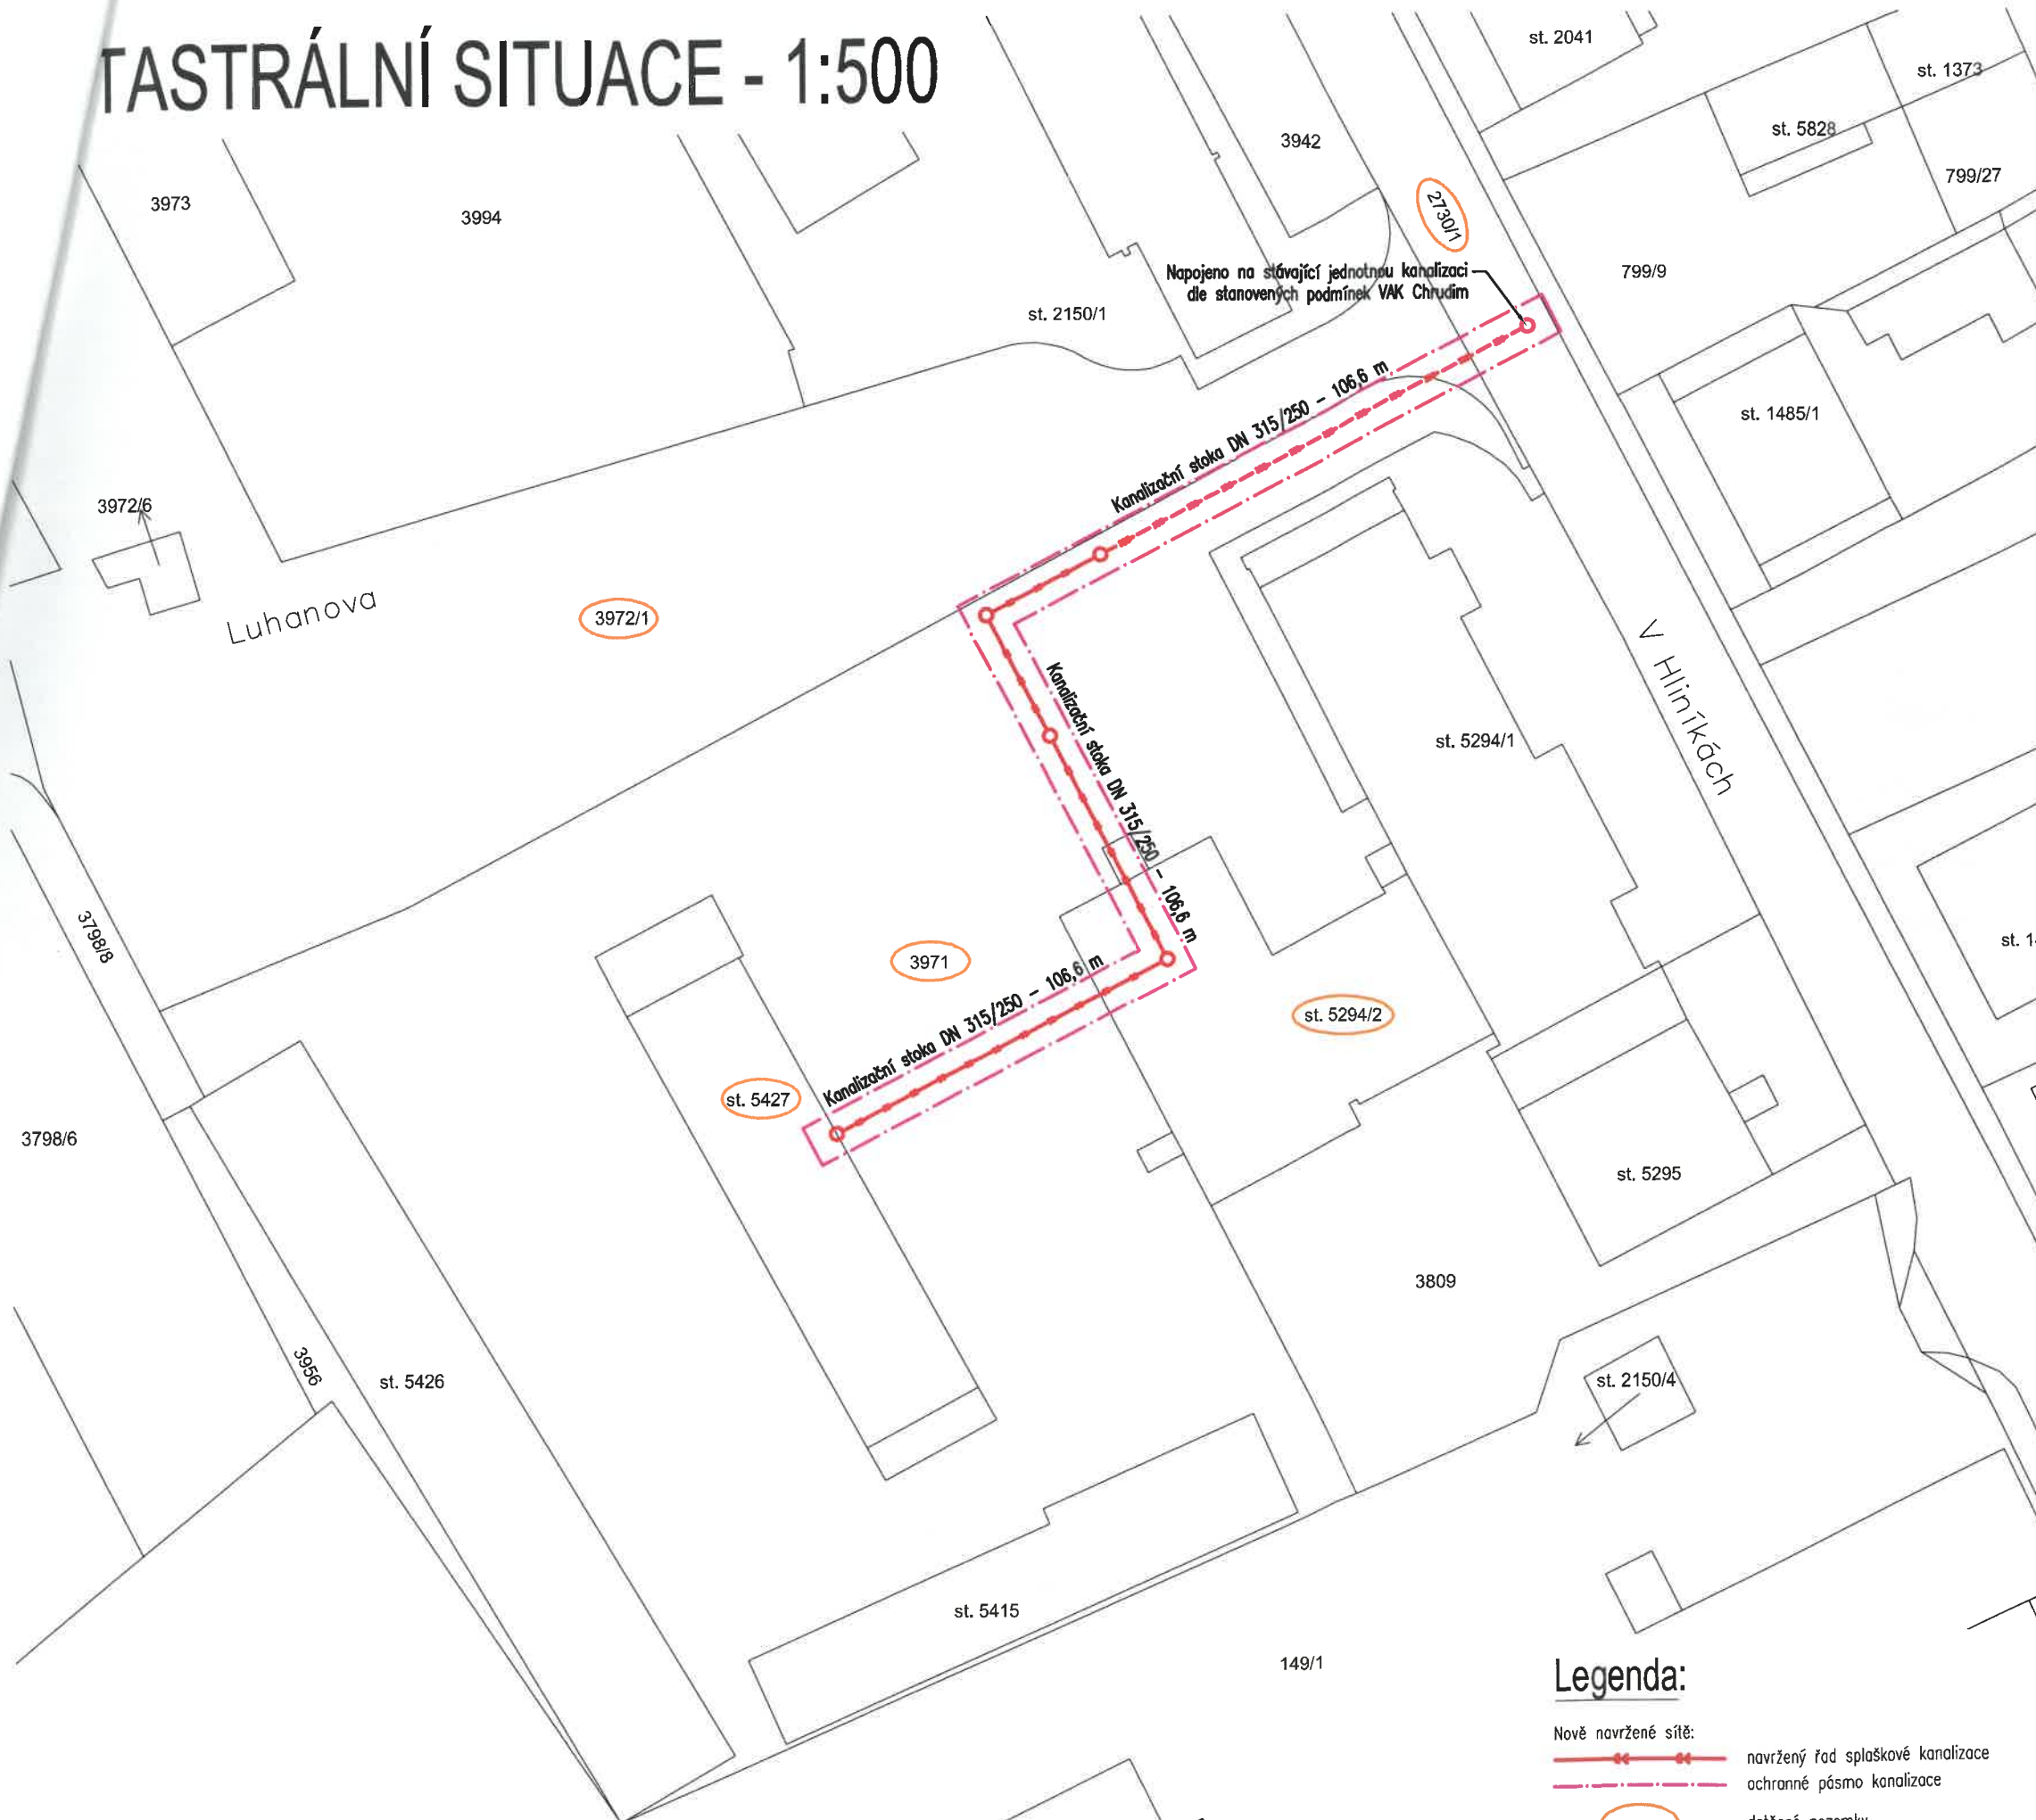

stavba:

Chrudimpark jih

dokumentace pro územní rozhodnutí

místo: parc. č. 3971, 3972/1, st. 5415, st. 5426, st. 5427, st. 5294/2

kat. ú. Chrudim (654299)

investor: Linkcity Czech Republic a.s.
 Na Harfě 337/3
 190 00 Praha 9-Vysočany

HIP: **Ing. Tereza Novotná**

zodpovědný projektant: **Miloslav Komárek**
 ČKAIT, číslo autorizace 0601110

vypracoval: Ing. Michal Pátek

číslo kople:

revize: 00

datum: 09/2023

měřítko: 1:500

stupeň: **DUR**

dle vyhl.č. 499/2006 Sb., příloha č.1

stavební objekt: **IO 09**

Splaškový kanalizační řad

část: **IO 09**

Splaškový kanalizační řad 8. 12. 2023

výkres:

číslo výkr