


	razítko a podpis:	paré:
stupeň: Projekt interiéru - podklady pro výběrové řízení		
akce: EXPOZICE BŘEZNÍK - podklady pro výběrové řízení realizace interiéru		
stavebník: Správa Národního parku Šumava 1. máje 260 385 01 Vimperk		
část: Interiér - expozice		
název výkresu: Návrh - axonometrie	datum: 30.01.2024	č. výkresu: 2
	měřítko: 1:75	

PROSTORY ZA PANELY NESLOUŽÍ JAKO SKLAD
A JE ZDE ZAKÁZÁNO SKLADOVÁNÍ
JAKÝCHKOLIV PŘEDMĚTŮ

KOMÍN
INSTALAČNÍ ŠACHTA
DOPLŇKOVÝ MODEL

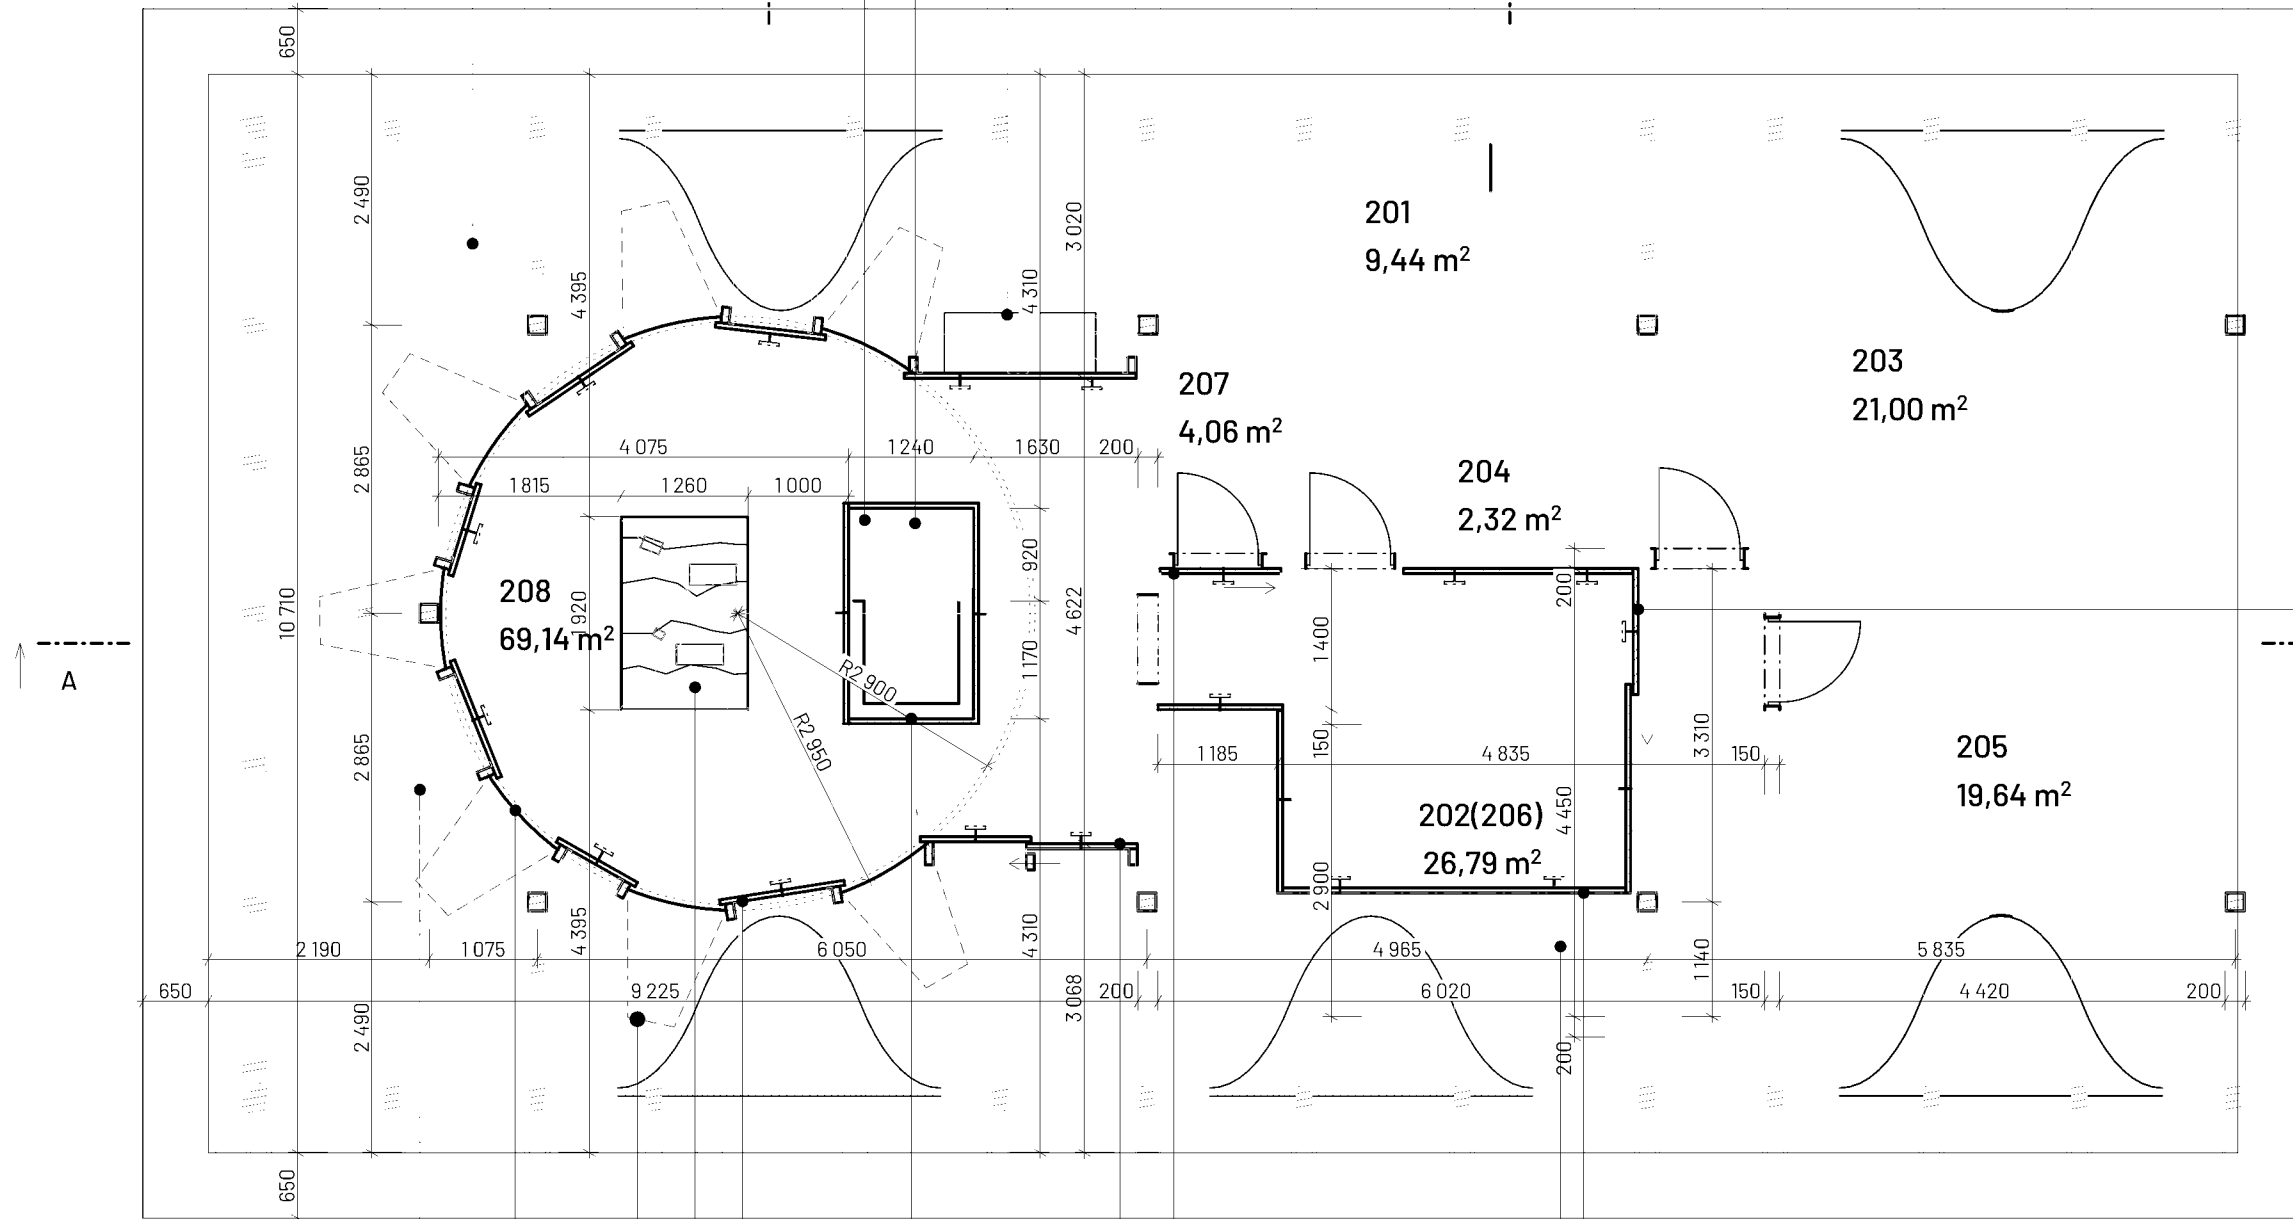

- LEGENDA
- NOVÉ KCE - SDK PŘÍČKA
 - NOVÉ KCE - VÝSTAVNÍ PANEL
 - STÁVAJÍCÍ KONSTRUKCE

POSUVNÝ PANEL PRO PŘÍSTUP DO VEDLEJŠÍCH MÍSTNOSTÍ.
-musí vykazovat známky vodorovně posuvných dveří, ze strany od inspekčních pokojů musí mít otevírací mechanismus a musí být viditelně jednoznačně identifikováno jako dveřní průchod na únikové cestě


Tabulka místností 2.NP		
Č.	Název místnosti	Plocha (m2)
201	Schodiště	9,44
202(206)	Expozice	26,79
203	Pokoj	21,00
204	Komora	2,32
205	Pokoj	19,64
207	Skład	4,06
208	Expozice	69,14
		152,40 m²

OPĚRNÁ KCE PANELU
PRŮSVITNÝ PANEL
NASVĚTLENÍ STÍNOHRY +
LÁTKOVÝ "TUNEL" PRO ZAMEZENÍ NEŽÁDOUCÍHO
OSVĚTLENÍ INTERIÉRU OD STÍNOHRY
HLAVNÍ MODEL
PANELY S VÝSTAVOU



VE FOYER KOTVENÍ PANELŮ K PRVKŮM KROVU
OTEVÍRAVÝ PANEL PRO PŘÍSTUP DO VEDLEJŠÍCH MÍSTNOSTÍ
POSUVNÝ PANEL PRO PŘÍSTUP DO ZÁKULISÍ EXPOZICE
DOTVOŘENÍ SYMETRICKÉHO PROSTORU "ZVĚTŠENÍM" KOMÍNU

PROSTORY ZA PANELY NESLOUŽÍ JAKO SKLAD
A JE ZDE ZAKÁZÁNO SKLADOVÁNÍ
JAKÝCHKOLIV PŘEDMĚTŮ



stavebník: Správa Národního parku Šumava 1.májě 260 385 01 Vimperk		razítko a podpis:	paré:
část: Interiér - expozice		datum: 30.01.2024	
název výkresu: Půdorys		měřítko: 1:75, 1:1	č. výkresu: 3

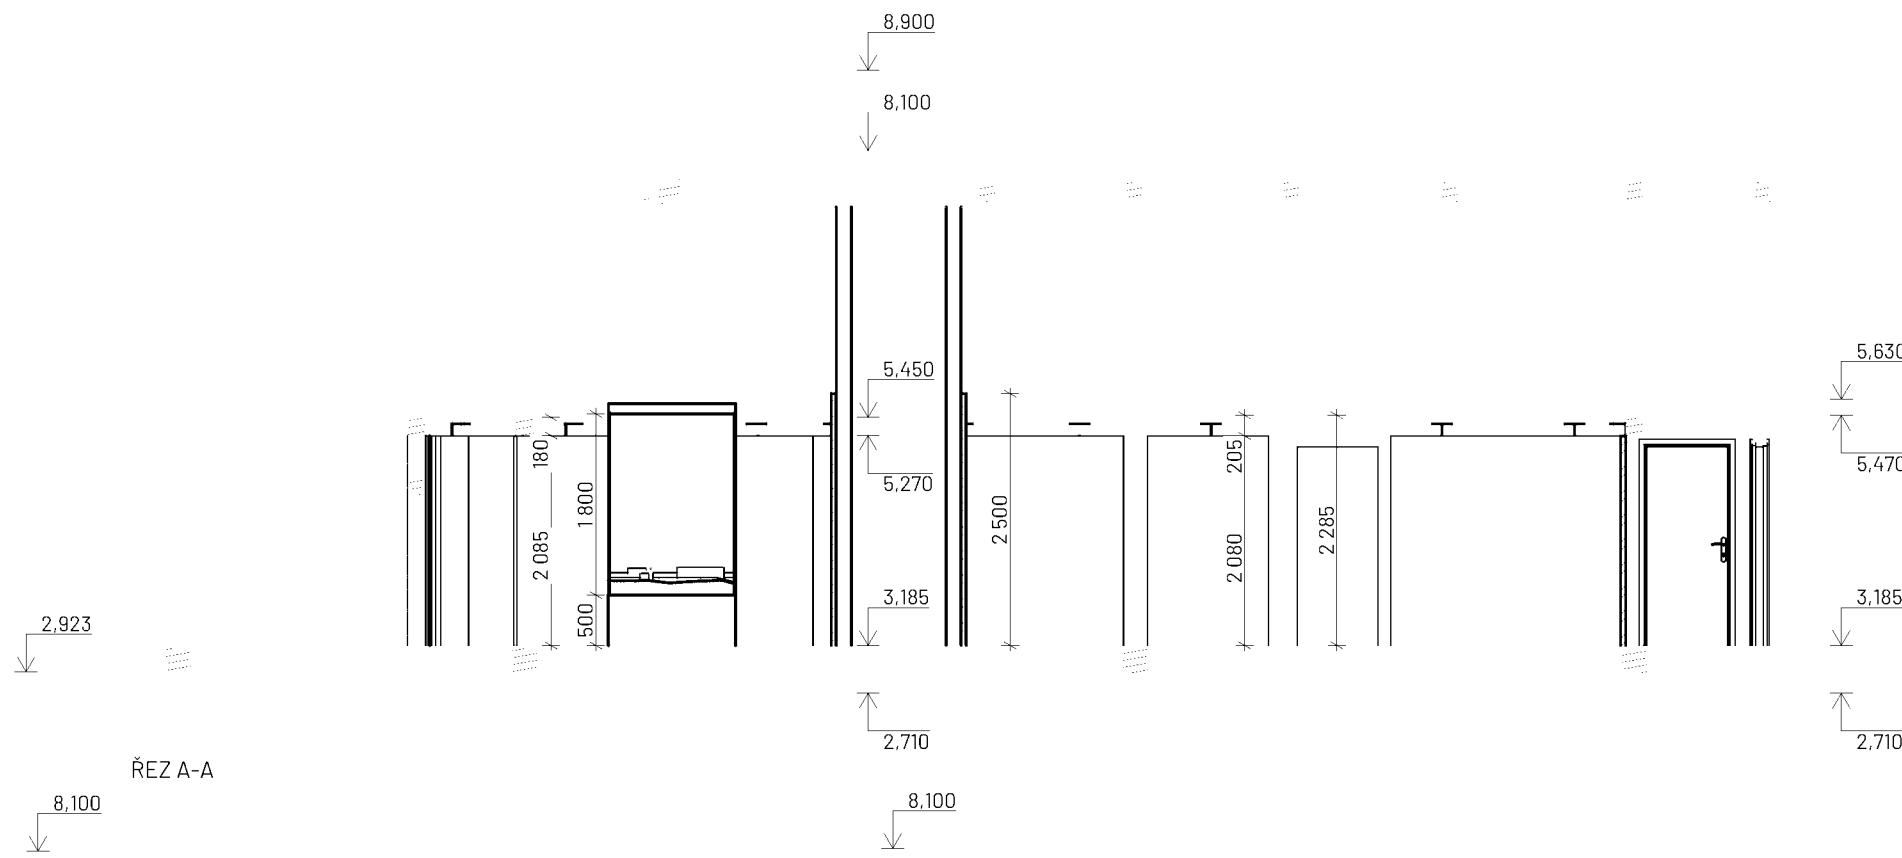

ŘEZ A-A

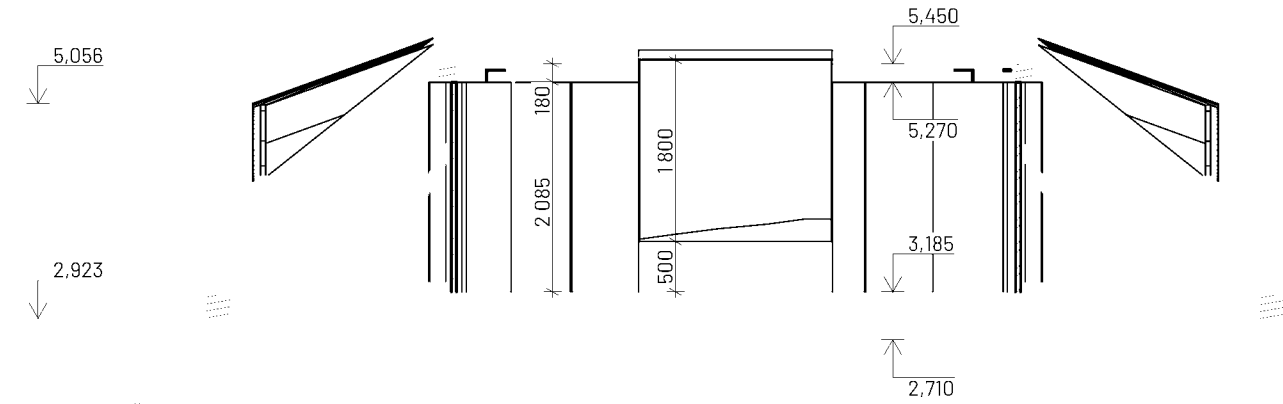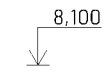


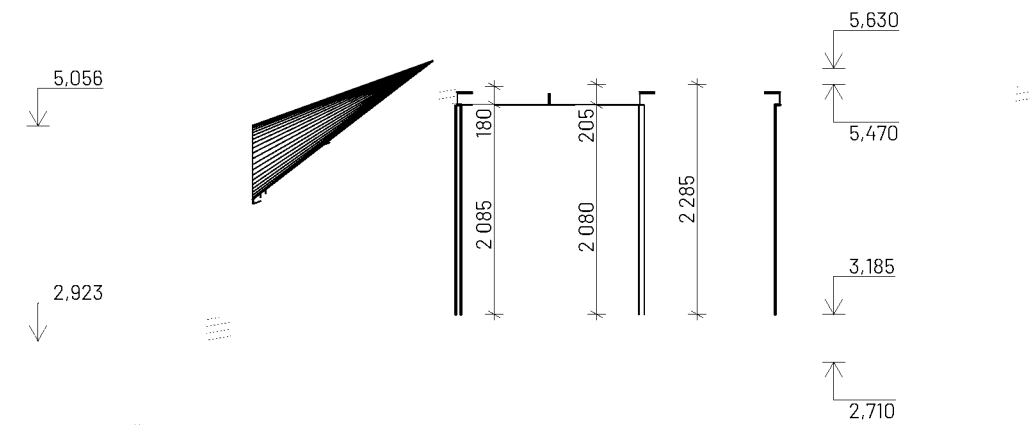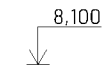

ŘEZ B-B




ŘEZ C-C

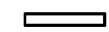

LEGENDA

-  NOVÉ KCE - SDK PŘÍČKA
-  NOVÉ KCE - VÝSTAVNÍ PANEĽ
-  STÁVAJÍCÍ KONSTRUKCE

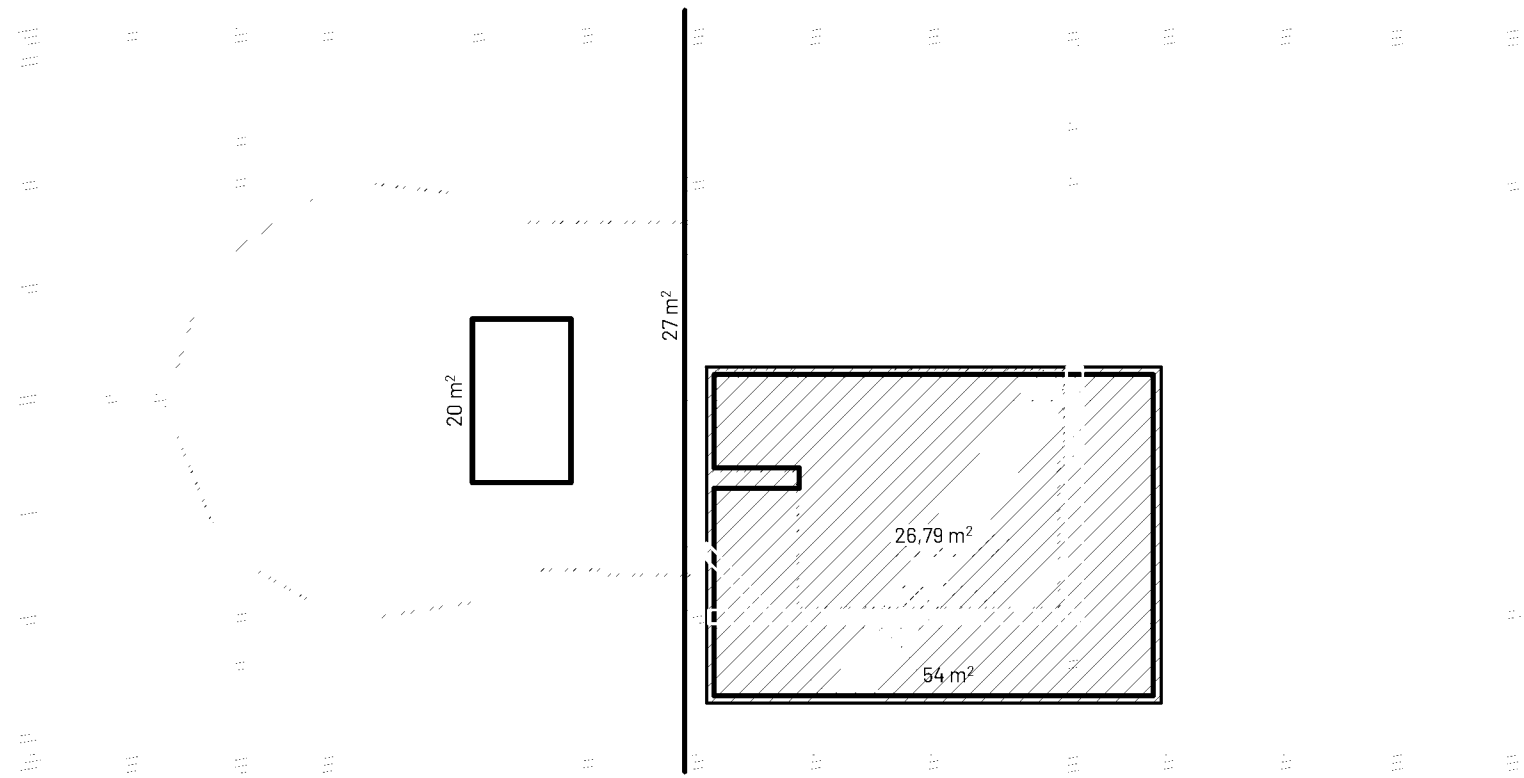		razítko a podpis:	paré:
stupeň: Projekt interiéru - podklady pro výběrové řízení			
akce: EXPOZICE BŘEZNÍK - podklady pro výběrové řízení realizace interiéru			
stavebník: Správa Národního parku Šumava 1. máje 260 385 01 Vimperk			
část: Interiér - expozice			
název výkresu: Řezy	datum: 30.01.2024	č. výkresu: 4	
	měřítko: 1:75		



LEGENDA

-  Nátěr stávajícího pohledu barvou NCS...
 -  Nátěr stěn barvou NCS S 8005-Y20R
- Odstranění nátěru prvků krovu (sjednocení s hlavní místností expozice)


NÁTĚRY NCS

STĚNY - EXPOZICE	47 m ²
STĚNY - FOYER	54 m ²
PODHLLED - FOYER	26,8 m ²
CELKEM	128 m²

PODLAHA



- BUDE ZACHOVÁNA STÁVAJÍCÍ PODLAHA

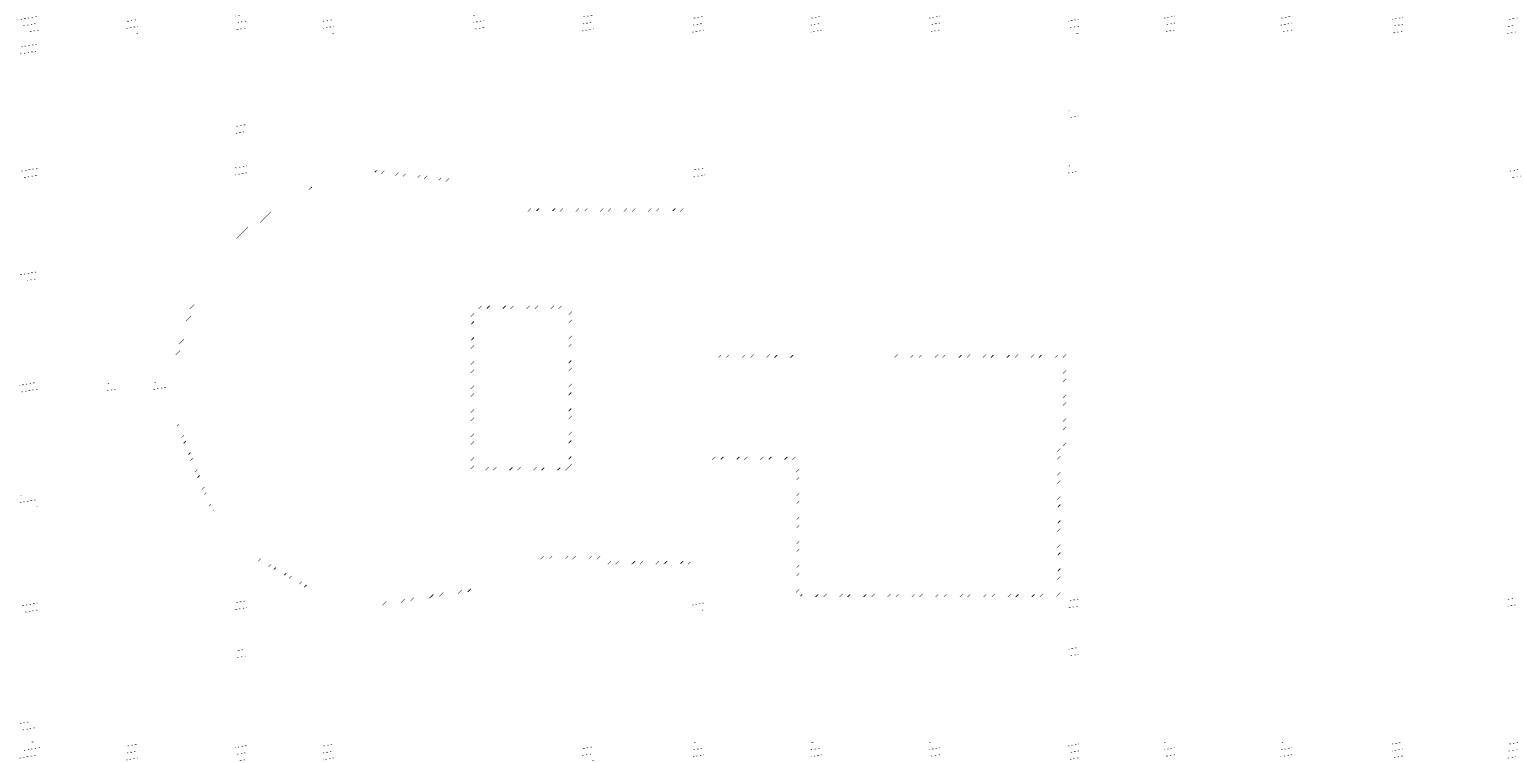
PODHLLEDY A STĚNY



PODLAHY

Tabulka místností 2.NP		
Č.	Název místnosti	Plocha (m2)
201	Schodiště	9,44
202(206)	Expozice	26,79
203	Pokoj	21,00
204	Komora	2,32
205	Pokoj	19,64
207	Sklad	4,06
208	Expozice	69,14
		152,40 m²

		razítko a podpis:	paré:
		<div style="border: 1px solid black; height: 60px; width: 100%;"></div>	
stupeň: Projekt interiéru - podklady pro výběrové řízení			
akce: EXPOZICE BŘEZŇÍK - podklady pro výběrové řízení realizace interiéru			
stavebník: Správa Národního parku Šumava 1.májě 260 385 01 Vimperk			
část: Interiér - expozice			
název výkresu: Podlahy, podhledy, stěny		datum: 30.01.2024	č. výkresu: 5
		měřítko: 1:100, 1:1	

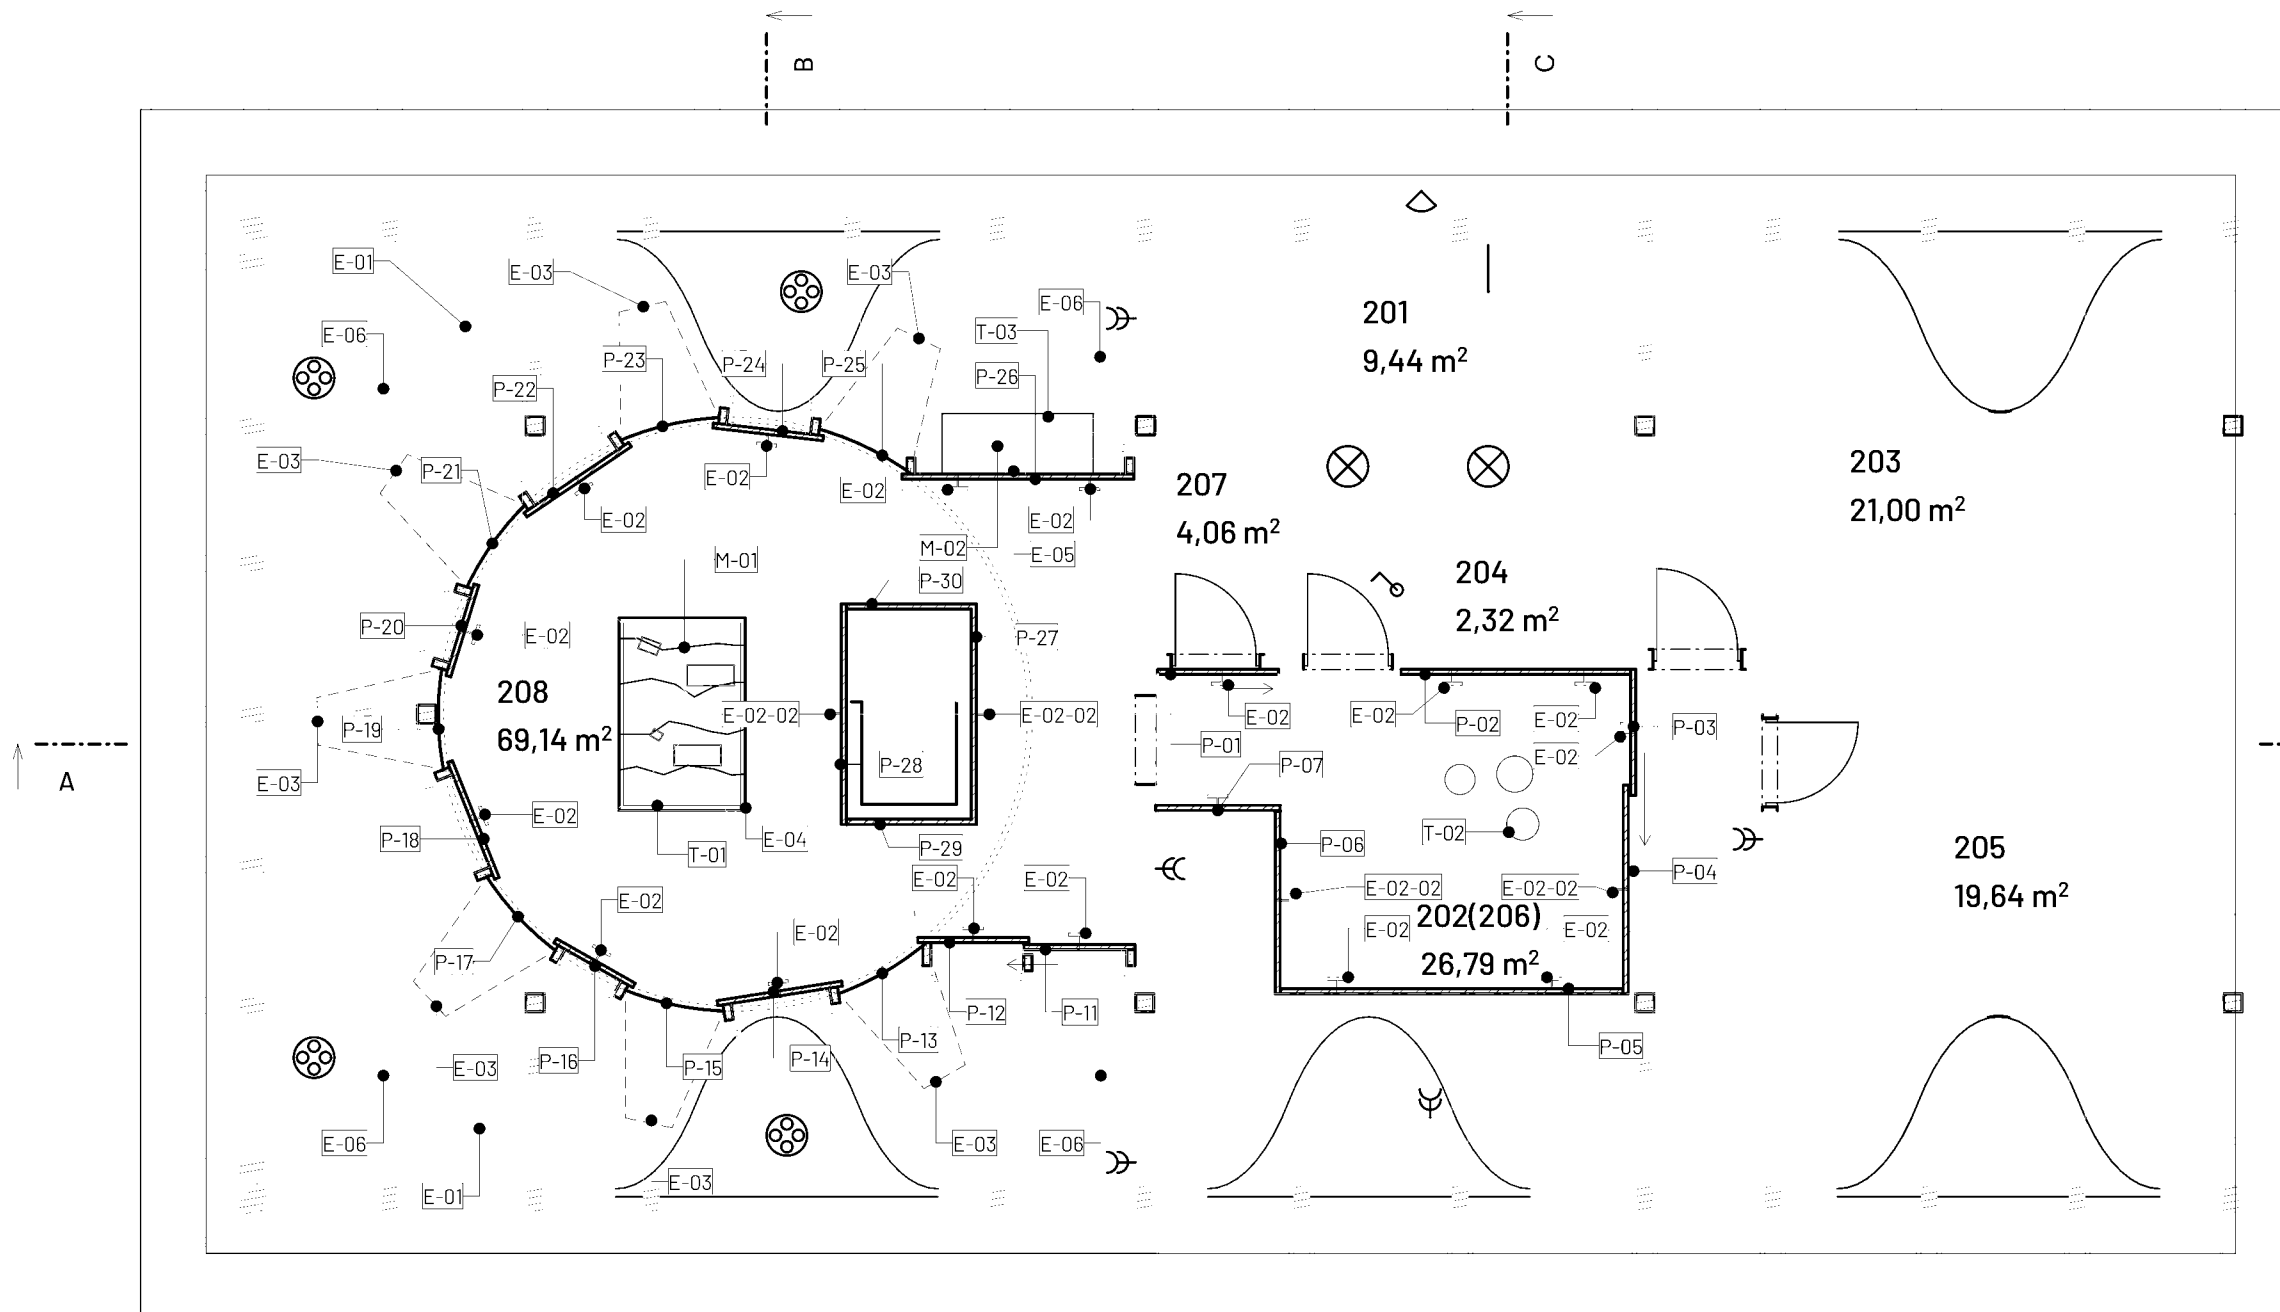

- LEGENDA**
- P-xx VÝSTAVNÍ PANEĽ
 - OSVĚTLENÍ VÝSTAVNÍHO PANEĽU
 - REPRODUKTOR - AMBIENTNÍ OZVUČENÍ
 - VENTILÁTOR - ROZPOHYBOVÁNÍ STÍNOHRY
 - T-01 PODSTAVEC HLAVNÍHO MODELU + ZASKLENÍ + OSVĚTLENÍ
 - T-02 PÁREZY - SEZENÍ
 - T-03 PODSTAVEC DOPLŇKOVÉHO MODELU + OSVĚTLENÍ - SOUČÁST P-26
 - M-01 HLAVNÍ MODEL
 - M-02 DOPLŇKOVÝ MODEL

- LEGENDA - ZAJIŠTĚNO NPŠ**
- STROPNÍ PŘISAZENÉ SVĚTLIDLO
 - ČIDLLO - SEPNUTÍ SVĚTEL NA SCHODECH
 - PODLAHOVÁ ČTYŘZÁSUVKA
 - DVOJZÁSUVKA
 - VYPÍNAČ EXPOZICE

Poznámka
 Z hlediska osvětlení jednotlivých panelů či instalací musí být respektovány podmínky, že jednotlivá tělesa popř. jiné zdroje tepla musí být instalována v bezpečnostních vzdálenostech tak, aby nedošlo ke vzniku požáru.

Tabulka místností 2.NP		
Č.	Název místnosti	Plocha (m2)
201	Schodiště	9,44
202(206)	Expozice	26,79
203	Pokoj	21,00
204	Komora	2,32
205	Pokoj	19,64
207	Sklad	4,06
208	Expozice	69,14
		152,40 m²

razítko a podpis:		paré:
stupeň: Projekt interiéru - podklady pro výběrové řízení		
akce: EXPOZICE BŘEZNÍK - podklady pro výběrové řízení realizace interiéru		
stavebník: Správa Národního parku Šumava 1.májě 260 385 01 Vimperk		
část: Interiér - expozice		
název výkresu: Truhlářské prvky, mobiliář, elektro	datum: 30.01.2024	č. výkresu: 6
	měřítko: 1:75, 1:1	

Tabulka pevných panelů					
ID	Typ panelu	Výška panelu	Šířka panelu	Poznámka 1	Poznámka 2
P-01	Pevný panel - otevíravý - nehořlavý	2 080	1 200	Celoplošný polep grafikou	Nehořlavý deskový materiál
P-02	Pevný panel s grafikou - nehořlavý	2 080	2 280	Celoplošný polep grafikou	Nehořlavý deskový materiál
P-03	Pevný panel - posuvný - nehořlavý	2 080	1 250	Celoplošný polep grafikou	Nehořlavý deskový materiál *
P-04	Pevný panel s grafikou - nehořlavý	2 080	2 070	Celoplošný polep grafikou	Nehořlavý deskový materiál
P-05	Pevný panel s grafikou - nehořlavý	2 080	3 405	Celoplošný polep grafikou	Nehořlavý deskový materiál
P-06	Pevný panel s grafikou - nehořlavý	2 080	1 812	Celoplošný polep grafikou	Nehořlavý deskový materiál
P-07	Pevný panel s grafikou - nehořlavý	2 080	1 235	Celoplošný polep grafikou	Nehořlavý deskový materiál
P-11	Pevný panel - posuvný	2 080	1 100	Celoplošný polep grafikou	Deskový materiál na bázi dřeva
P-12	Pevný panel s grafikou	2 080	1 100	Celoplošný polep grafikou	Deskový materiál na bázi dřeva
P-14	Pevný panel s grafikou	2 080	1 250	Celoplošný polep grafikou	Deskový materiál na bázi dřeva
P-16	Pevný panel s grafikou	2 080	900	Celoplošný polep grafikou	Deskový materiál na bázi dřeva
P-18	Pevný panel s grafikou	2 080	1 250	Celoplošný polep grafikou	Deskový materiál na bázi dřeva
P-20	Pevný panel s grafikou	2 080	950	Celoplošný polep grafikou	Deskový materiál na bázi dřeva
P-22	Pevný panel s grafikou	2 080	1 250	Celoplošný polep grafikou	Deskový materiál na bázi dřeva
P-24	Pevný panel s grafikou	2 080	1 100	Celoplošný polep grafikou	Deskový materiál na bázi dřeva
P-26	Pevný panel - atyp s doplňkovým modelem	2 080	2 300	Celoplošný polep grafikou	Deskový materiál na bázi dřeva
P-27	Pevný panel s grafikou	2 500	2 190	Celoplošný polep grafikou	Deskový materiál na bázi dřeva
P-28	Pevný panel	2 500	2 190	Celoplošný polep bez grafiky	Deskový materiál na bázi dřeva
P-29	Pevný panel s grafikou	2 500	1 290	Celoplošný polep grafikou	Deskový materiál na bázi dřeva
P-30	Pevný panel s grafikou	2 500	1 240	Celoplošný polep grafikou	Deskový materiál na bázi dřeva
20 ks celkem			31 362 mm		

Tabulka průsvitných panelů					
ID	Typ panelu	Výška panelu	Šířka panelu	Poznámka 1	Poznámka 2
P-13	Průsvitný panel - stínohra	2 080	1 003	Součástí je projekce stínohry a látkový "tunel"	Potisk textem
P-15	Průsvitný panel - stínohra	2 080	1 003	Součástí je projekce stínohry a látkový "tunel"	Potisk textem
P-17	Průsvitný panel - stínohra	2 080	1 003	Součástí je projekce stínohry a látkový "tunel"	Potisk textem
P-19	Průsvitný panel - stínohra	2 080	1 003	Součástí je projekce stínohry a látkový "tunel"	Potisk textem
P-21	Průsvitný panel - stínohra	2 080	1 003	Součástí je projekce stínohry a látkový "tunel"	Potisk textem
P-23	Průsvitný panel - stínohra	2 080	1 003	Součástí je projekce stínohry a látkový "tunel"	Potisk textem
P-25	Průsvitný panel - stínohra	2 080	1 003	Součástí je projekce stínohry a látkový "tunel"	Potisk textem
7 ks celkem			7 020 mm		

Tabulka truhlářských prvků		
ID	Prvek	Množství (ks)
T-01	Podstavec modelu se zasklením	1
T-02	Stolička - pařez - průměr cca 25-40 cm	8
T-03	Box na doplňkový model (součástí P-26)	1

Tabulka elektro		
ID	Prvek	Množství (ks)
E-01	Ventilátor	2
E-02	Osvětlení potíštěných panelů	17
E-02-02	Osvětlení potíštěných panelů	4
E-03	Světelné zdroje stínohry (2 světla na jeden panel)	7
E-04	Osvětlení hlavního modelu	1
E-05	Osvětlení doplňkového modelu	1
E-06	Aktivní reproduktor - ambientní ozvučení + mikropočítač pro ovládání (např. RPI 4 apod.)	4

*

Podrobná specifikace posuvného panelu viz výkres č. 3 Půdorys

Poznámka

Nehořlavý deskový materiál - např. cetris, SDK, plech apod., v místnosti 202 nesmí být překročeny hodnoty nahodilého požárního zatížení na 5 kg/m² a stálého požárního zatížení na 10 kg/m².

Poznámka

Průsvitná potisknutelná tkanina, nutné otestování vhodného materiálu přímo na místě. Propustnost světla 10 - 50%. Gramáž 150 - 250 g/m².


Látkový "tunel" je vytvořený z neprůsvitné tkaniny.

Rozměry tkaniny šířka cca 3 m a délka cca 6 m (může být složena z více ks látky).



Např. plst, gramáž cca 200 - 650 g/m², hlavním parametrem je nepropustnost světla.

		razítko a podpis:	paré:
stupeň: Projekt interiéru - podklady pro výběrové řízení			
akce: EXPOZICE BŘEZNÍK - podklady pro výběrové řízení realizace interiéru			
stavebník: Správa Národního parku Šumava 1.máj 260 385 01 Vimperk			
část: interiér - expozice			
název výkresu: Výpis prvků interiéru	datum: 30.01.2024	č. výkresu: 7	
	měřítko: 1:1		

T-01 PODSTAVEC HLAVNÍHO MODELU

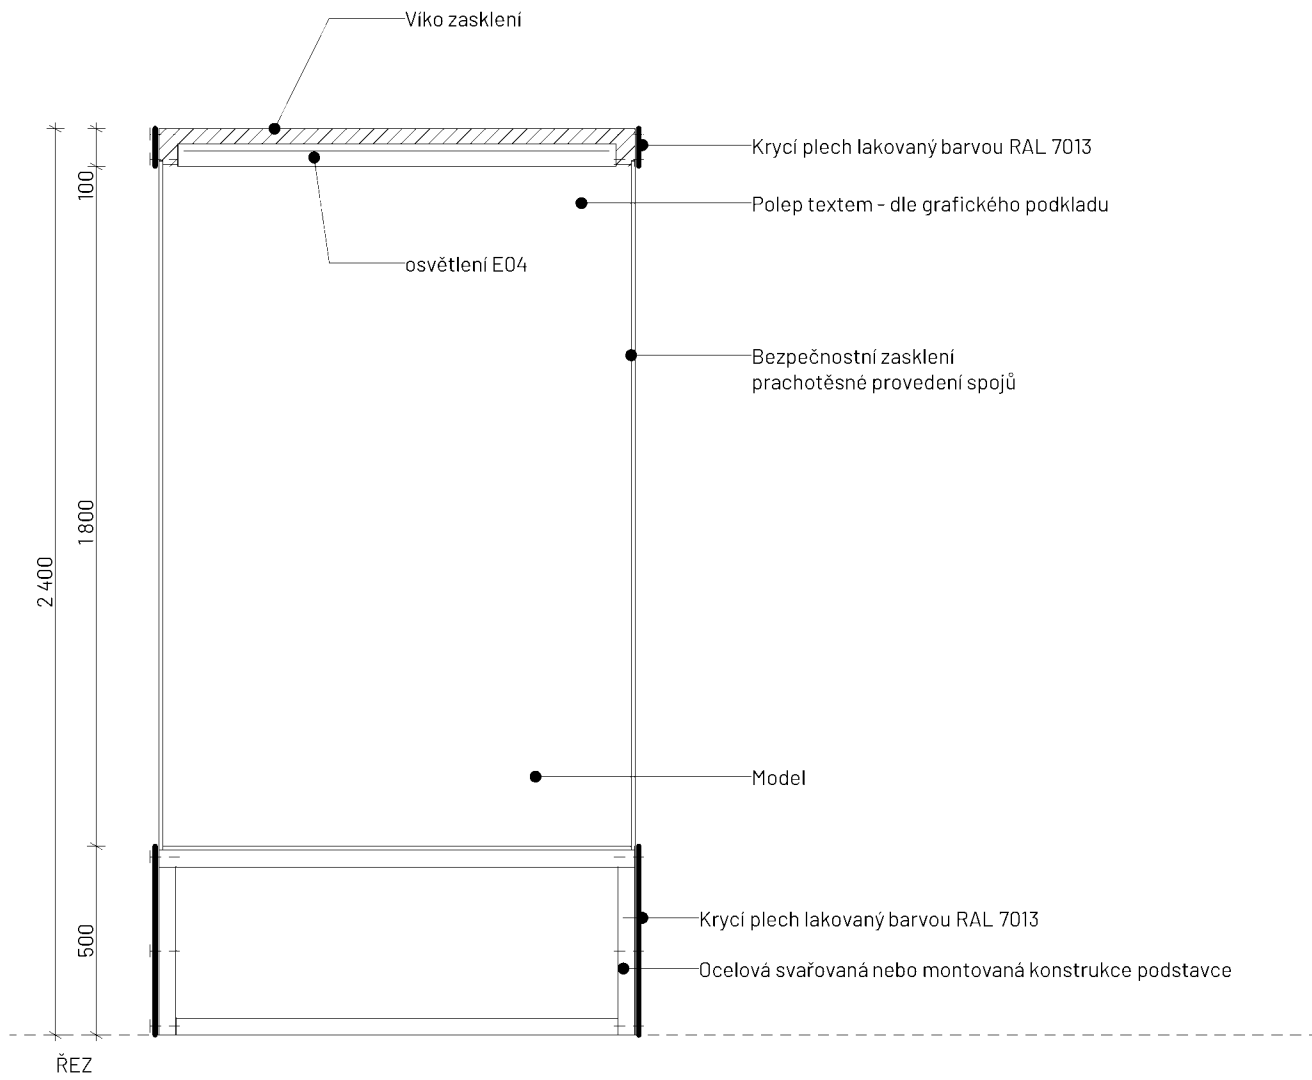

T-03 PODSTAVEC DOPLŇKOVÉHO MODELU

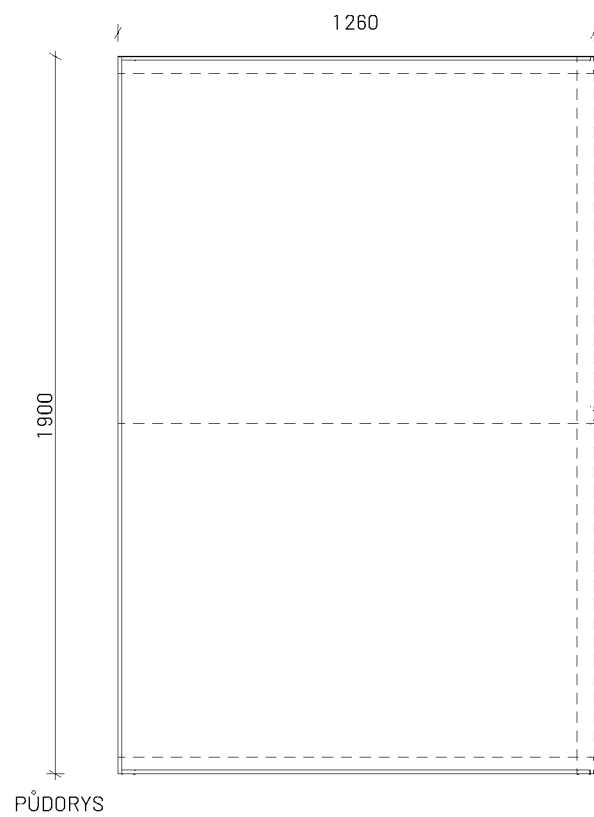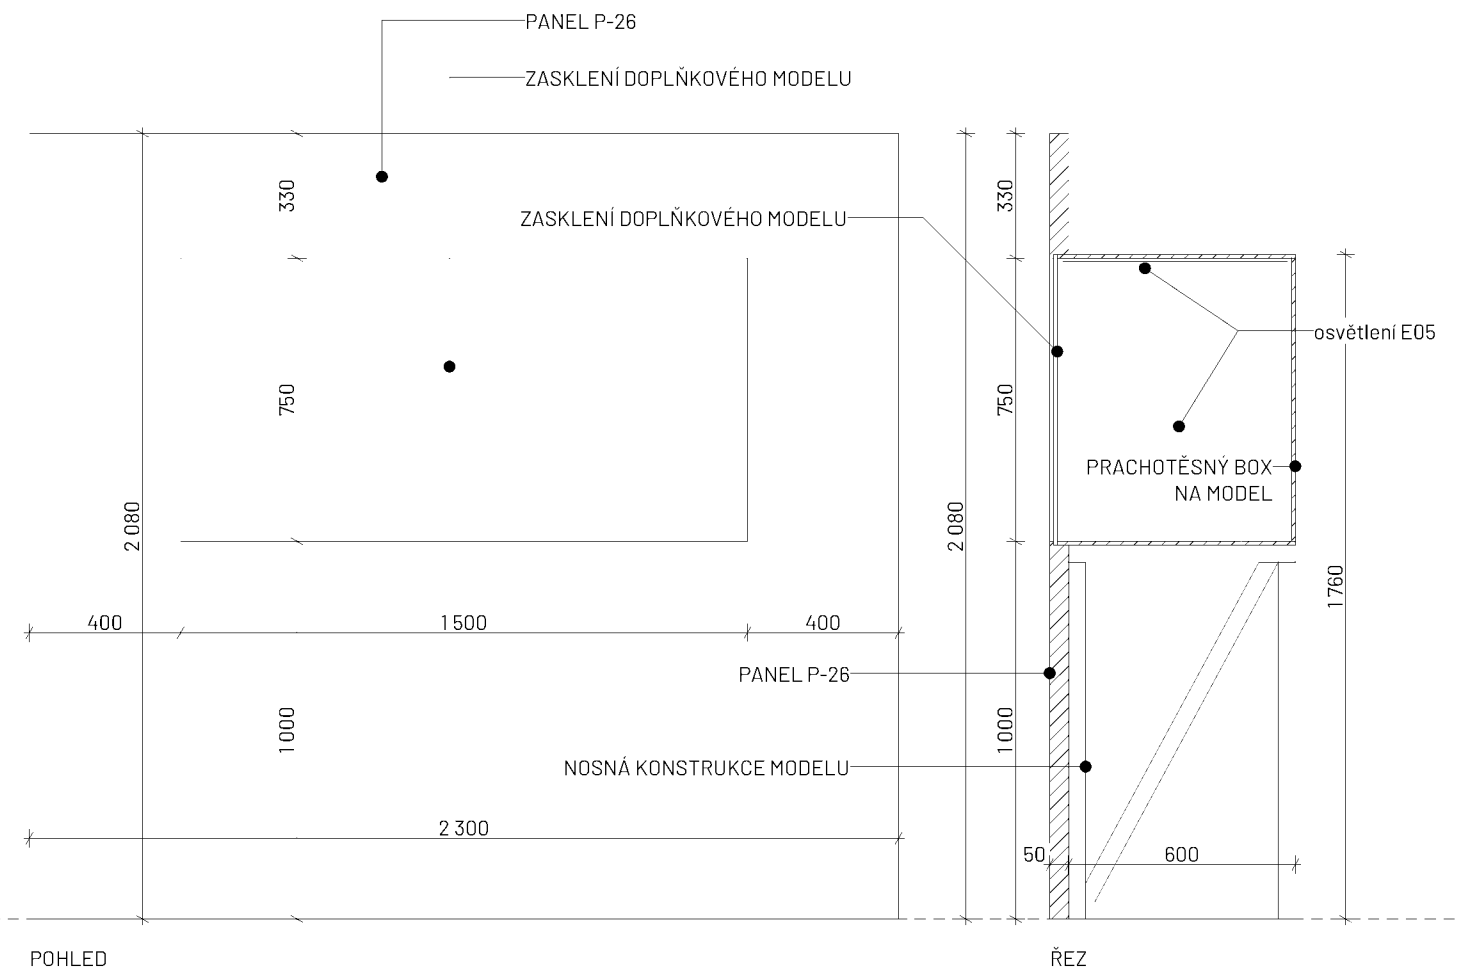

Poznámka:
Podstavce a zasklení budou vyrobeny po přeměření modelů výrobcem.
Pro výrobu podstavce T03 je nutné přeměření krovu v místě instalace, aby nedošlo ke kolizi. (zásah do krovu je nepřipustný)

	razítko a podpis:	paré:
stupeň: Projekt interiéru - podklady pro výběrové řízení		
akce: EXPOZICE BŘEZNÍK - podklady pro výběrové řízení realizace interiéru		
stavebník: Správa Národního parku Šumava 1. máje 260 385 01 Vimperk		
část: Interiér - expozice		
název výkresu: Schémata podstavců modelů	datum: 30.01.2024	č. výkresu: 8
	mřítko: 1:20	


P-11, P-12
JARO / DĚLENÝ PANEĽ
P-11, P-12 POSUVNÁ ČASŤ




P-13
STĚNOHRA

Bidný les zimou a vlhkem ke vzrostu se nedostává, bují jen plazivá kleč, skrze níž žádná stezka nevede. Nescísně kmeny tlejí a hnijí po zemi, pod nimi i vůkol nich lině tekou černé vody, tu a tam v hluboké louže se staví. Žádný zvuk, žádný život, žádná ptáče, snad ani žádný hmyz – i těch štíplavých komárů, kteříž o dál dole takovou jsou obtíž, marně bys tu hledal. V měsíci říjnu hory vroubící planinu přirodí se v bílý plášť, mrazné větry honí se po delší dobu přes otevřenou pláň, ledovým svým dechem ničic zbytky rostlinstva, než zima neobyčejně tuhá nastoupí vládu svou.


P-14
LEJO

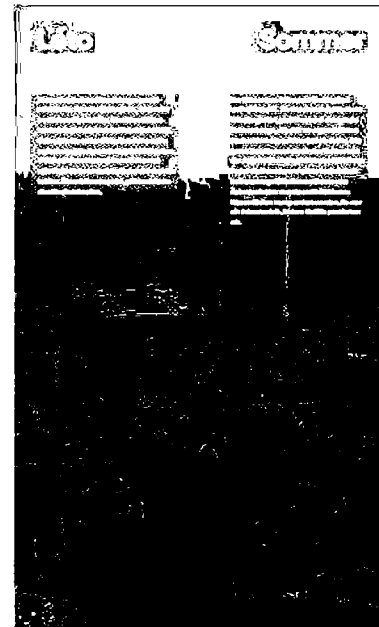

P-15
STĚNOHRA

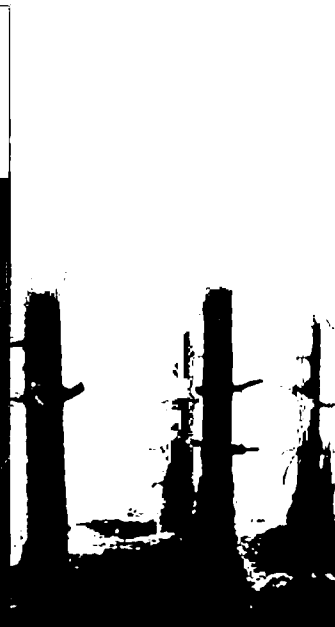


P-16
LEJO

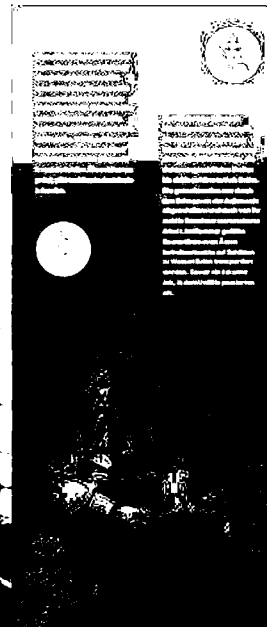

P-17
STĚNOHRA

Der arme Wald wächst nicht durch Kälte und Feuchtigkeit, es boomt nur ein schleicher Sumpf, durch den kein Weg führt. Unzählige die Stämme faulen und faulen auf dem Boden, sie fließen träge unter und um sie herum schwarzes Wasser, hier und da in einer tiefen Pfütze stehen. Keiner Geräusch, kein Leben, keine Vogel, vielleicht keine Insekten – sogar diese Stechmücken, die weiter unten so sind Schwierigkeiten sucht man hier vergeblich. Im Monat Oktober erheben sich die Berge die Ebenen sind in einen weißen Mantel gehüllt, die frostigen Winde jagen sie lange Zeit mit seinem eisigen Atem über die offene Ebene und zerstört der Vegetationsreste vor dem Winter ist ungewöhnlich hart wird seine Herrschaft beginnen.


P-18
PODZIM

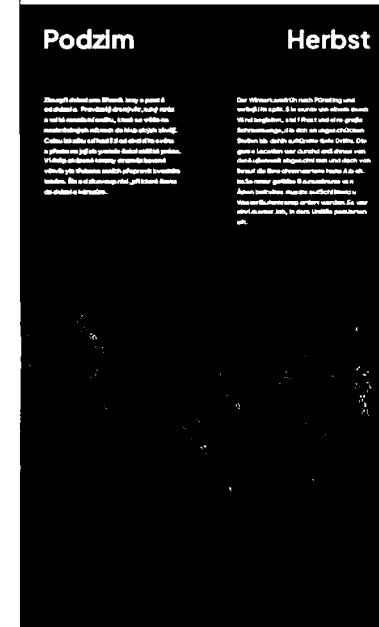


P-19
STĚNOHRA



P-19
STĚNOHRA

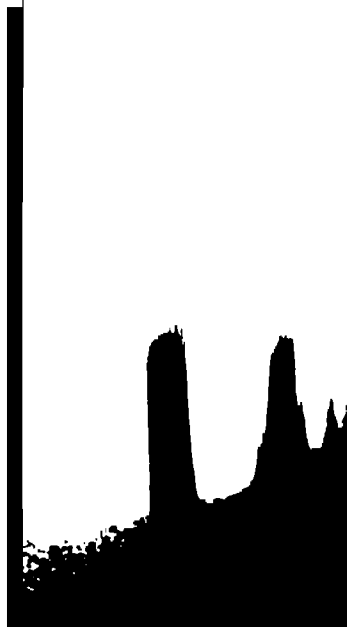


P-20
PODZIM

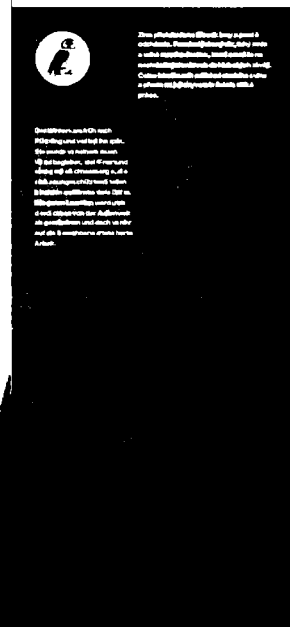


P-21
STĚNOHRA

Naložený první sáně: odtáhly je ke svahu. Usadil se na předku silný muž, podepřel nohy na příčku mezi obě sanice vpravenou, objal zobákovitě zahnuté konce sanic oběma ramenoma, vzal do pravice těžké, železem okované bídlo, jímž řídil běh i směr saní brzdlí a řídil... Svážení dříví po saních jest práce nadmíru obtížná a nebezpečná, která vyžaduje neobyčejné síly, velkého cviku a nemalé obratnosti a chladnokrevnosti. Kdyžby člověk během jejich řídil dost málo při brzdní se opozdil, sáně by se v lestu překotily, z drážky vyřazily, stfemňlav bůňvikam zalehaly. Neří roku, aby doprava touto cestou obětí nevyžadovala.

P-22
ZIMA

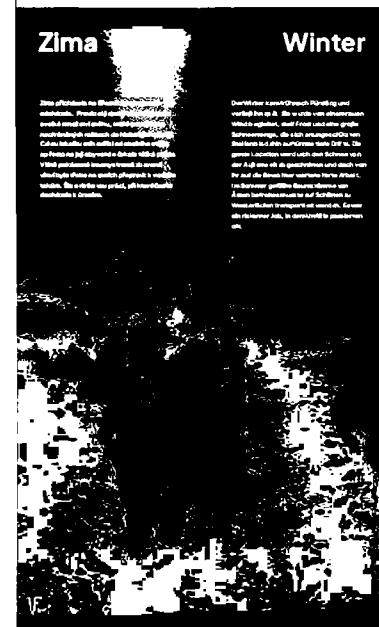

P-23
STĚNOHRA

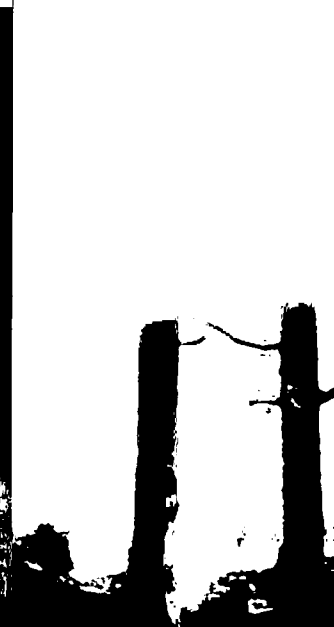


P-24
ZIMA



P-25
STĚNOHRA

Erster Schlitten beladen: sie schleppten sie zum Abhang. Ein kräftiger Mann setzte sich auf den Bug, stützte seine Beine auf die Querstange zwischen den beiden Schlitten, umarmte inhschnabelartig gebogenen Enden des Schlittens mit beiden Schultern, nahm er eine schwere, eisenbeschlagene Sitzstange in die rechte Hand, mit der er Lauf und Richtung des Schlittens kontrollierte, bremste und lenkte... Das Herunterziehen von Holz auf einem Schlitten ist eine äußerst schwierige und gefährliche Arbeit, die außergewöhnliche Kraft, große Übung und beträchtliche Geschicklichkeit erfordert und kaltblütig. Wenn die Person, die ihren Lauf kontrollierte, beim Bremsen zu spät war, würde der Schlitten im Flug umkippen, von der Strecke abkommen, stürzen Oh mein Gott, sie sind geflogen. Es gibt kein Jahr, in dem der Verkehr auf dieser Strecke keine Opfer fordert."

F-26
ATYP SVÝVŘEZEM PRO
DOPĚNKOVÝ MODEL

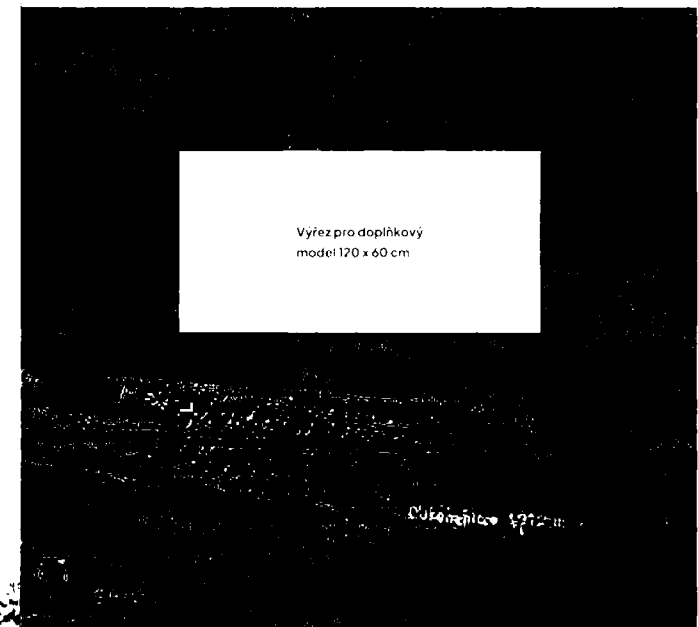

Poznámka: součástí realizace je tisk pro polep panelů a tisk na průsvitné látky a to na základě dodaných grafických a textových materiálů

	razítko a podpis:	paré:
stupeň: Projekt interiéru - podklady pro výběrové řízení		
akce: EXPOZICE BŘEZŇÍK - podklady pro výběrové řízení realizace interiéru		
stavebník: Správa Národního parku Šumava 1.máj 260 385 01 Vimperk		
část: Interiér - expozice		
název výkresu: Návrh - grafika panelů	datum: 30.01.2024	č. výkresu: 9
	měřítka:	