

# LEGENDA

- Tramvajová trať - pražce ve šterkovém loži, asfalt. kryt
- Tramvajová trať - pražce v otevřeném šterkovém loži
- Tramvajová trať - příp. budoucí doč. úprava pro možnost pojezdu


- Stávající stav
- Hranice parcel dle KN
- Stávající inženýrské sítě
- Žul. obrubník - zvýšený
- Obrubník sklopený - definitivní
- Obrubník sklopený - dočasný

KONSTRUKCE KOL. Č. 7 49E1/NT1  
bet. - 4 m

NT1  
betonové pražce - 44 m

NT1  
dřevěné pražce - 67,5 m

NT1/49E1 49E1  
dř. - 4 m dřevěné pražce - 16 m  
25 m

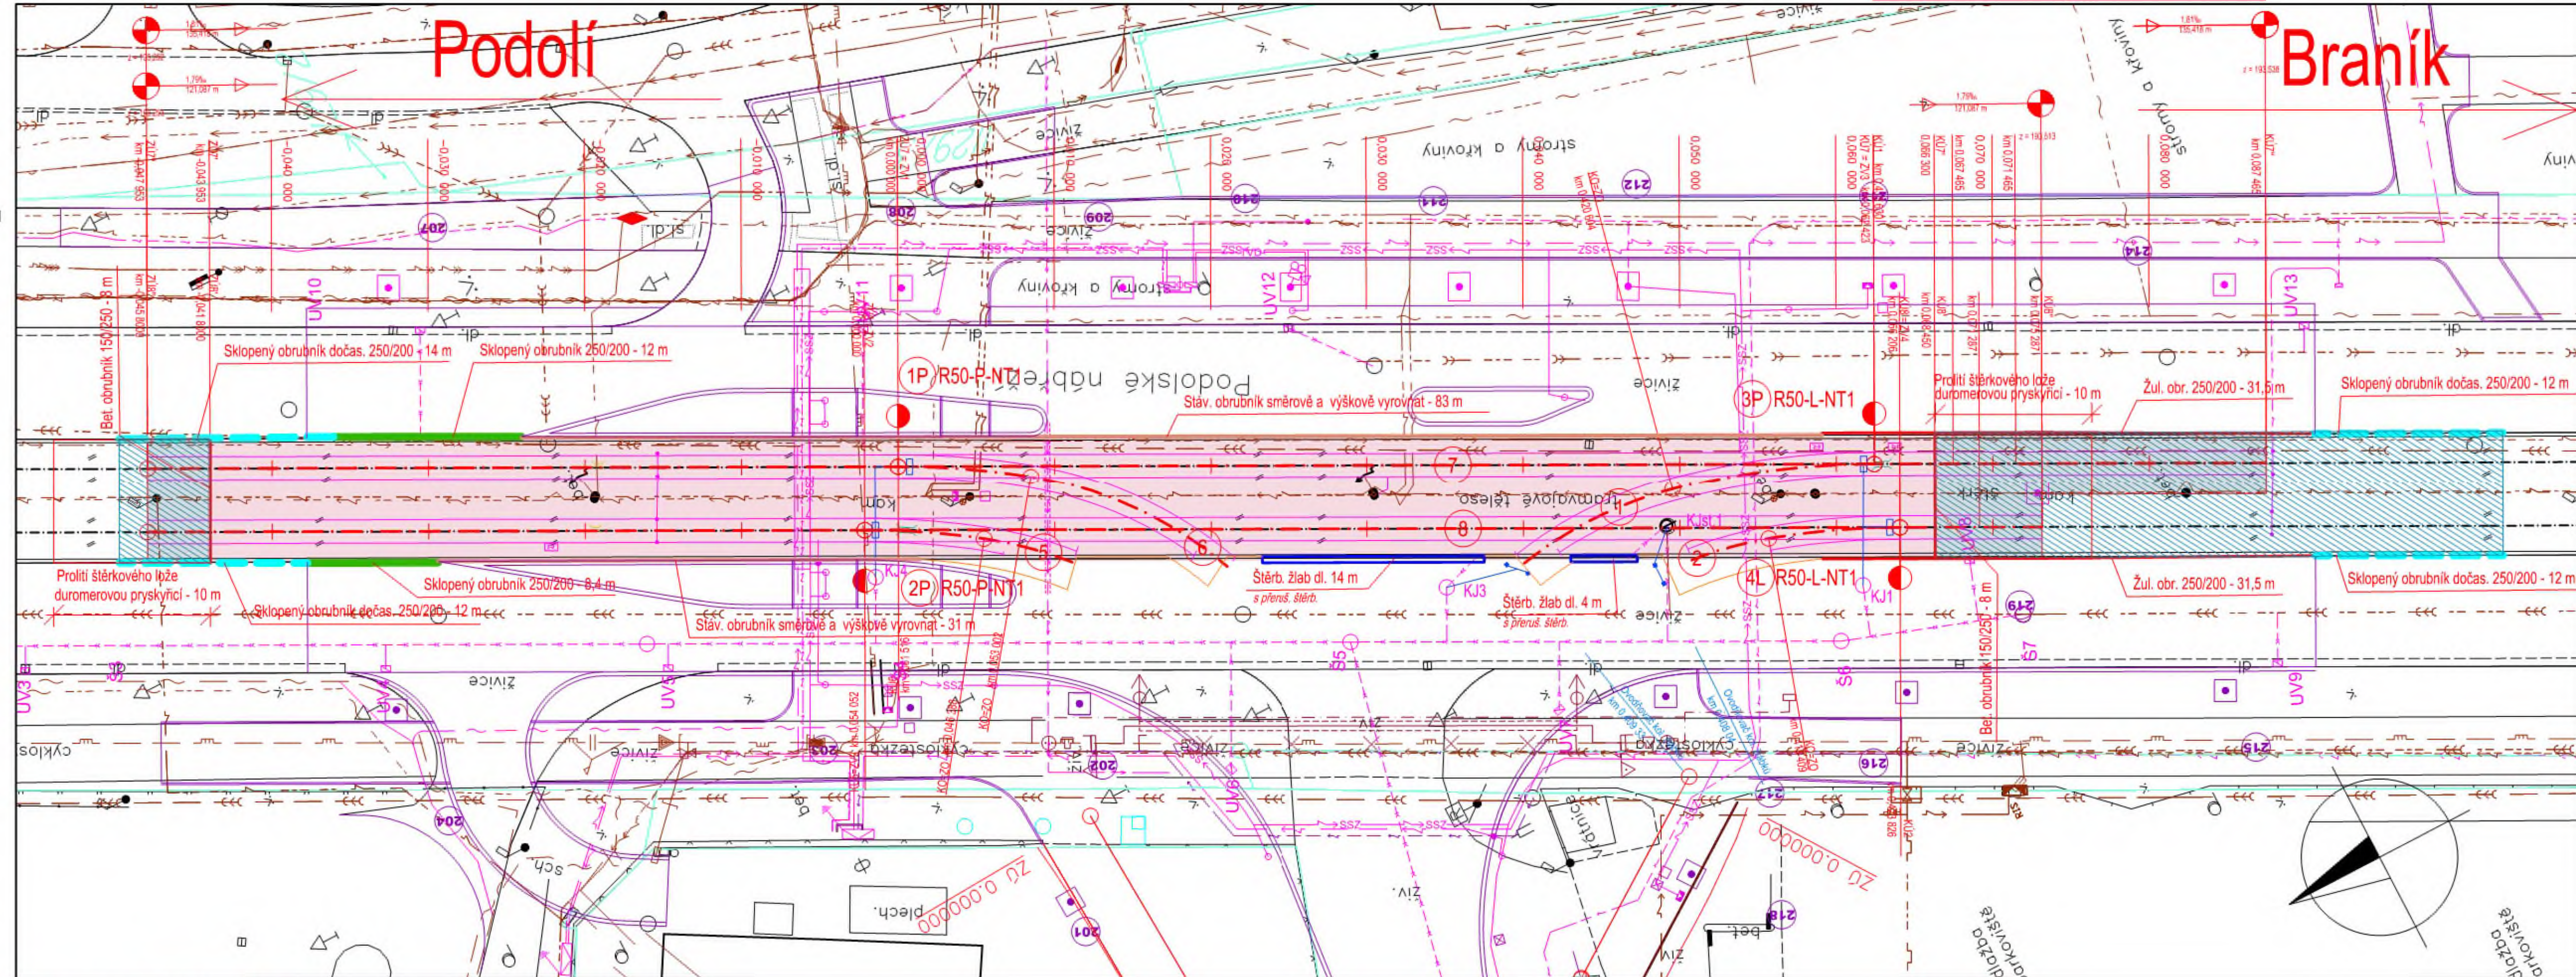

KONSTRUKCE KOL. Č. 8 49E1/NT1  
bet. - 4 m

NT1  
betonové pražce - 16,8 m

NT1  
dřevěné pražce - 25 m

NT1  
dřevěné pražce - 66,2 m

NT1 NT1/49E1  
bet. - 5 m bet. - 4 m

a			
b			
c			
Označení	Název změny	Datum	Podpis

Název stavby:	STAVBA č. 42821 DVORECKÝ MOST	Číslo PD/Číslo objektu:	SO 611
---------------	-------------------------------	-------------------------	--------

Objednatel stavby:	HLAVNÍ MĚSTO PRAHA Magistrát hlavního města Prahy, odbor investiční Mariánské náměstí 2/2 110 01 Praha 1 – Staré Město	Razítko:	
		Ověřil:	
		Datum:	
		Podpis:	

Technický dozor investora:	Společnost "INF/BUNG – Dvorecký most"	Razítko:	
Správce společnosti:	Společník společnosti: <b>BUNG</b>		
INFRAM a.s. Pulchrová 1407, 180 00 Praha 8 IČ: 250 70 282	BUNG CZ s.r.o. V Ústřední 2300/75, 100 00 Praha 10 – Strašnice IČ: 274 54 576	Datum:	
		Podpis:	

Autorský dozor:	Společnost "TUBES/ATELIER6 – Dvorecký most"	Vydání AD: VZ
TUBES spol. s r.o. Mladá 248/112, 142 00 Praha 4 IČ: 250 82 250	ATELIER 6, s.r.o. Rajská 852/30, 130 00 Praha 3 IČ: 281 63 535	SAMOSTATNÉ STANOVISKO DOLOŽENÉ JAKO PŘÍLOHA TECHNICKÉ ZPRÁVY

Zhotovitel stavby:	Společnost „TBR + FIRESTA + STRABAG – DVORECKÝ MOST“	Razítko:	
METROSTAV TBR a.s. Kobylská 2400/4, 180 00 Praha 8	FIRESTA-Filer, rekonstrukce, stavby a.s. Mýdlová 385/16, 602 00 Brno - Trnávka	Ověřil:	
	STRABAG a.s. Kališova 882/4, 158 00 Praha 5	Datum:	
		Podpis:	

Zhotovitel RDS:	Společnost "PGP/Pontex – Dvorecký most – RDS"	Razítko:	
Vedoucí společnosti:	Druhý společník:		
PRAGOPROJEKT, a.s. K Rybné 1008/16, 147 54 Praha 4 IČ: 402 72 387	Pontex, spol. s r.o. Bozová 1850/1, 147 00 Praha 4 IČ: 407 63 438	Hlavní inženýr projektu:	
		Datum:	
		Podpis:	

**Čistónis** ČÁST 01 - PODOLSKÉ NÁBŘEŽÍ

Číslo zakázky: 22-211-3  
Číslo akce: 11-358  
Datum: 15.03.2023  
Formát: 5x A4  
Měřítko: 1:250  
Stupeň: RDS  
Suprava: 2

www.pragoprojekt.cz, datové schránka: 44ff754

Kraj:	HLAVNÍ MĚSTO PRAHA	Číslo zakázky:	22-211-3
Místo stavby:	PRAHA 4, PRAHA 5	Číslo akce:	11-358
Objednatel:	SPOLEČNOST: „TBR + FIRESTA + STRABAG – DVORECKÝ MOST“	Datum:	15.03.2023
Název stavby:	STAVBA č. 42821 DVORECKÝ MOST	Formát:	5x A4
Objekt:	SO 611- TRAMVAJOVÁ TRÁŤ	Měřítko:	1:250
Příloha:	SITUACE	Stupeň:	RDS
		Suprava:	2