


dočasný zábor stavby méně než 1 rok (obvod staveniště)
 zařízení staveniště, deponie
 trasa příjezdu a přístupu ke stavbě
 0 20 40 60 80 100 metrů
 1:2000

plocha odtěžení sedimentu (SO 01)
 311 1397 číslo popisné / parcelní číslo
 1397 371 zájmové parcely / číslo LV
 hranice parcel
 stávající terén (hrana)
 stávající stavby

Ved. odd. proj.		Autor. ing.	
Zodp. proj.		Kreslil	
Kraj:	Královéhradecký	Obec:	Černožice, Jaroměř
K.Ú.:	Černožice n.L., Semonice		
Investor:	Povodí Labe, státní podnik - OlČ, Hradec Králové		
Název akce:	Labe, Semonice, revitalizace ramene v ř.km 109,75		
Příloha:	Situace organizace výstavby na podkladu mapy KN - příloha Smlouvy o právu provést stavbu		
Datum	duben 2020		
Stupeň	DSJ		
Pořadové číslo	3603		
Číslo stavby 219200005	Č. přílohy		
Měřítko 1 : 2000	C.3		

Povodí Labe, státní podnik
 Víta Nejedlého 951/8
 Slezské Předměstí
 500 03 Hradec Králové
POVODÍ LABE

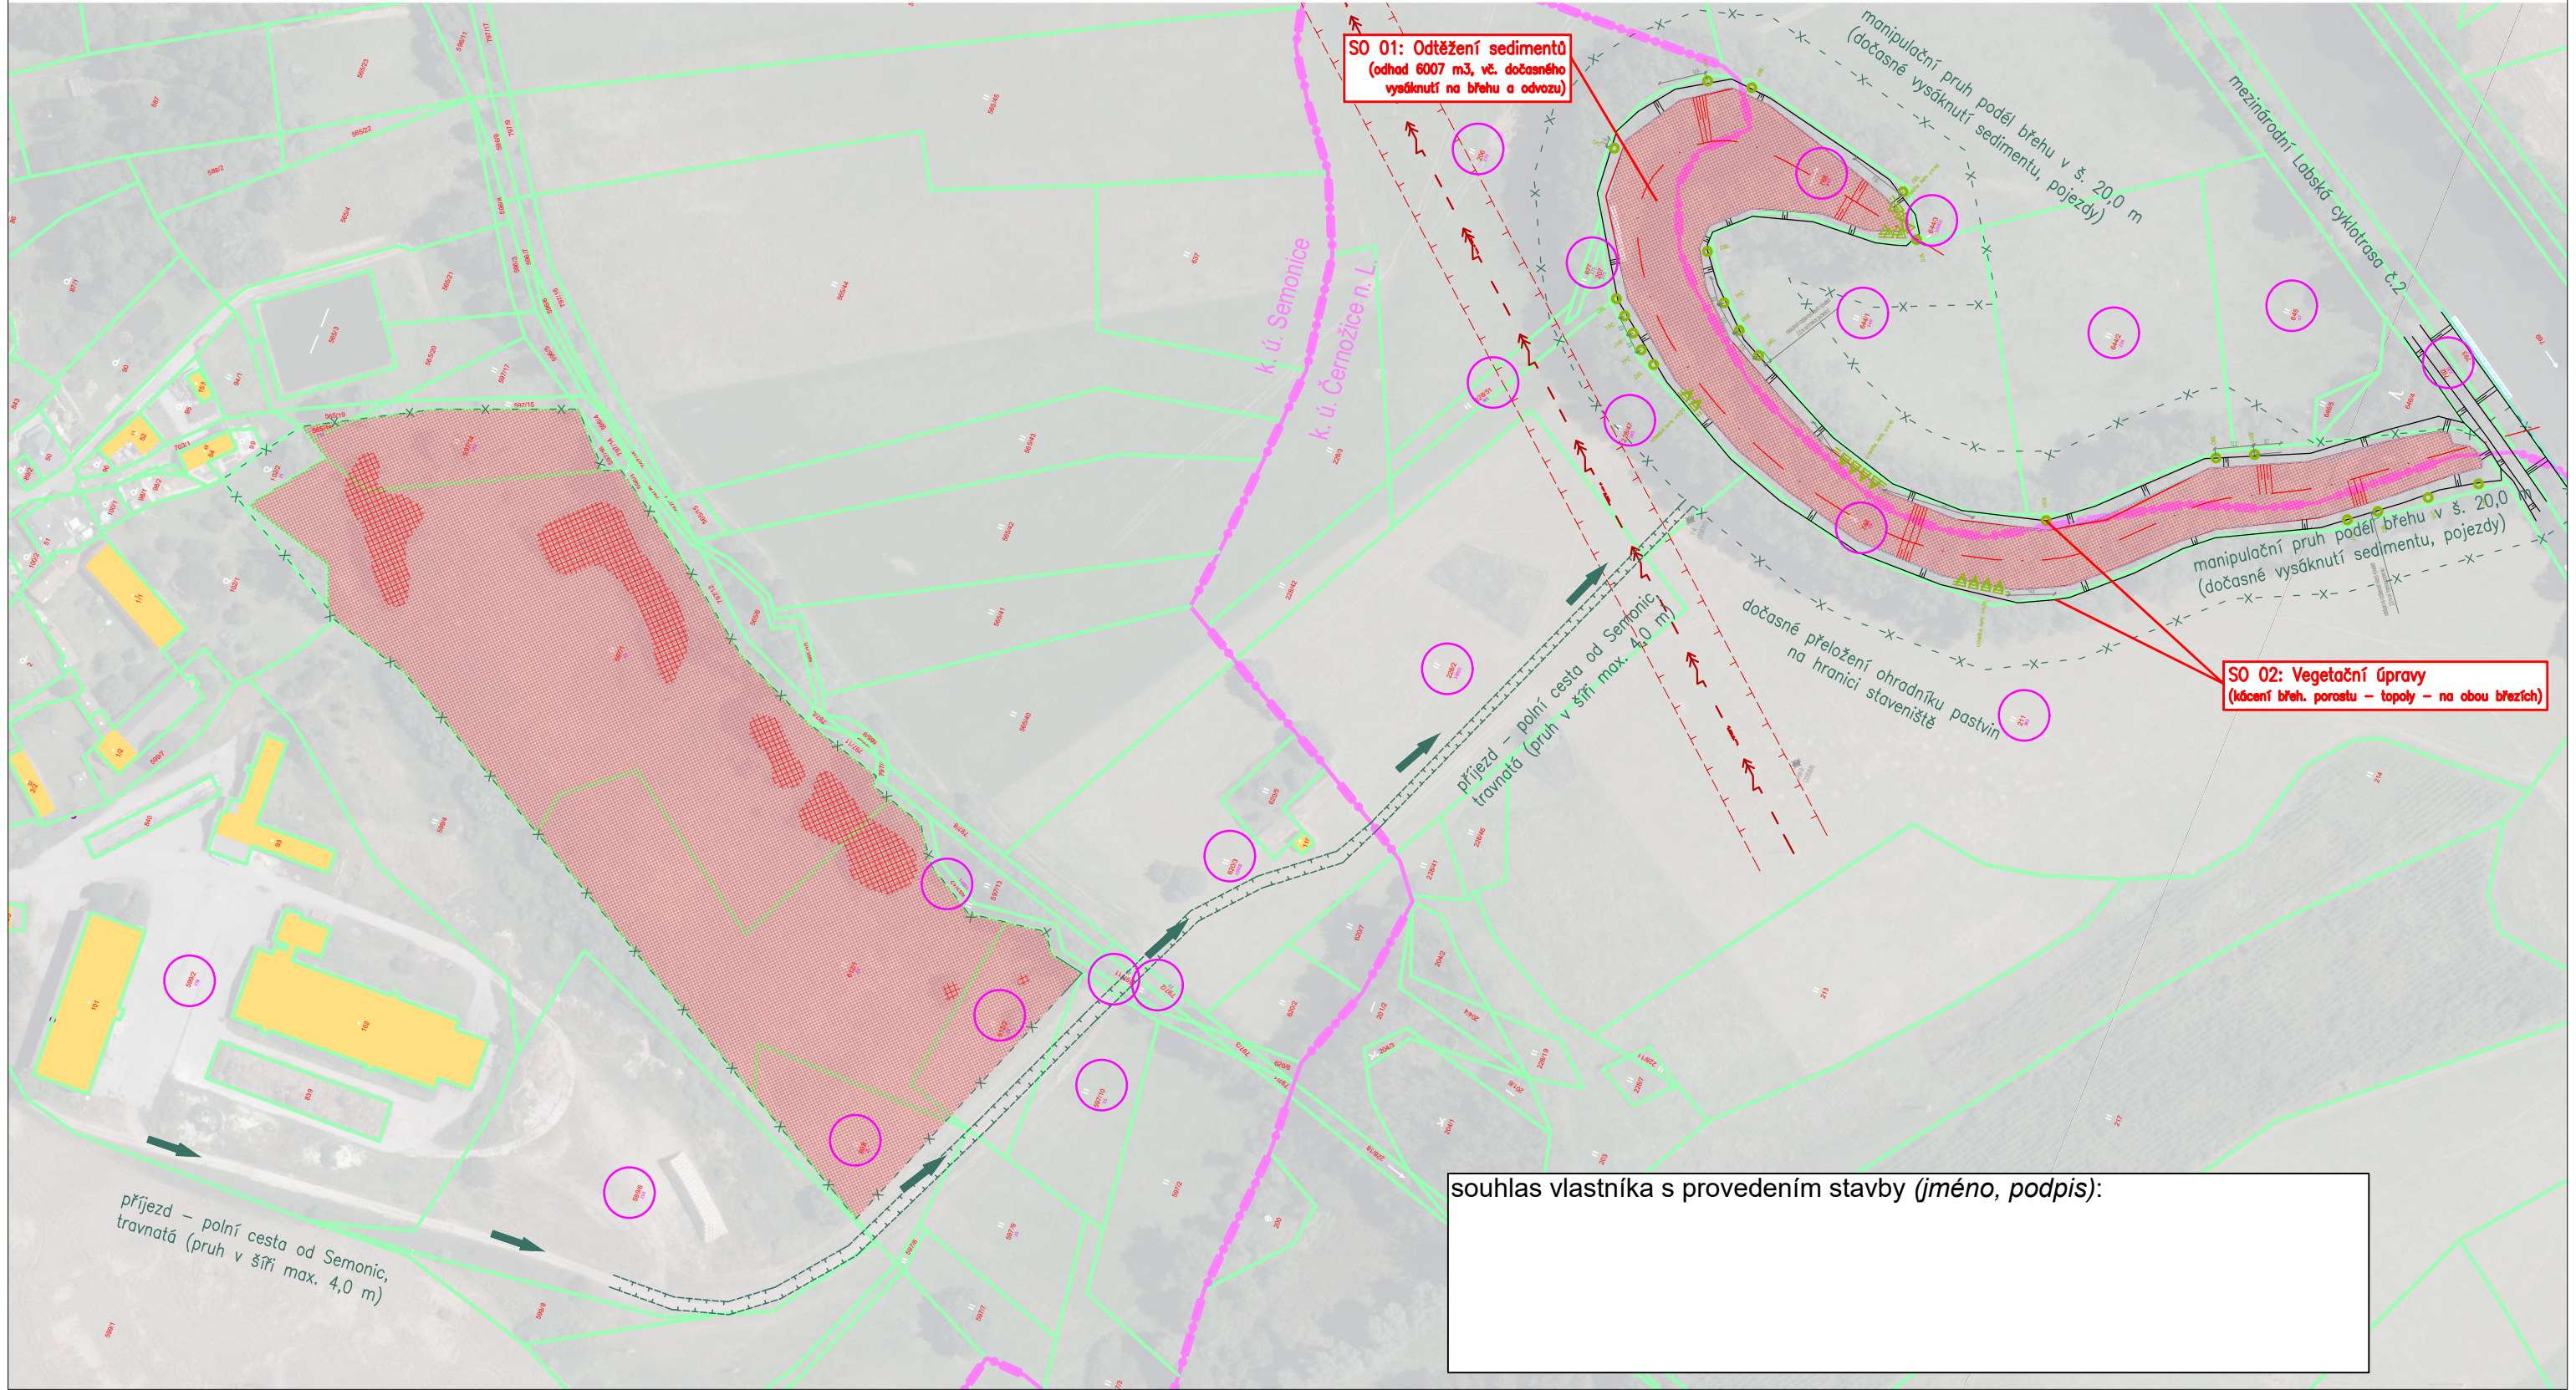

souhlas vlastníka s provedením stavby (jméno, podpis):
