


KATASTRÁLNÍ SITUACE 1:1000



SITUACE ŠIRŠÍCH VZTAHŮ

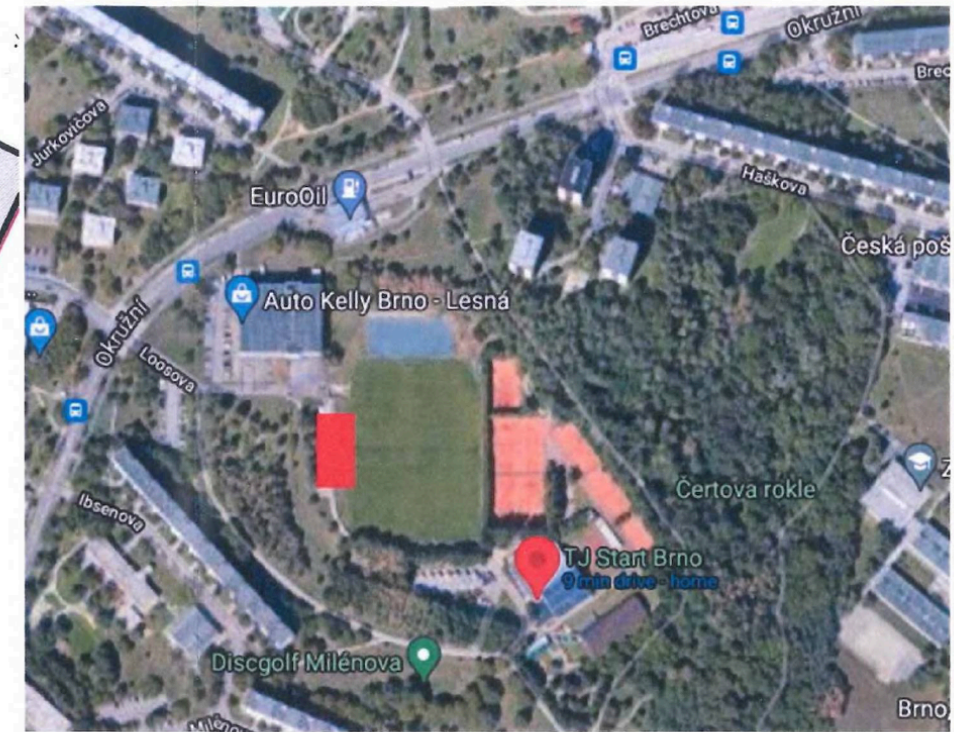

LEGENDA

- | | | | |
|--|---|--|----------------------------|
| | STÁVAJÍCÍ OBJEKTY | | LEGENDA STAVEBNÍCH OBJEKTŮ |
| | NAVRŽENÝ OBJEKT SO01, SO04 | | SO 01 FOTBALOVÁ TRIBUNA |
| | NOVÉ KONSTRUKCE | | SO 02 PARKOVIŠTĚ |
| | HRANICE PARCEL DLE KN | | SO 03 ZPEVNĚNÉ PLOCHY |
| | HRANICE SPROTOVNÍHO AREÁLU | | SO 04 TURNIKETY |
| | VSTUP, VJEZD DO AREÁLU / VSTUP DO OBJEKTU | | IO 05 PŘÍPOJKA NN |
| | PŘÍPOJKA NN | | |
- Nakládání s tímto materiálem podléhá pravidlům Zákona č. 121/2000 Sb. "O právu autorském" a je podmíněno výslovným souhlasem autora.

HIARCH ARCHITEKTONICKÝ ATELIER

tel.: +420 541 238 435 fax: +420 541 212 667
 Dobrovského 1238/7 612 00 Bmp
 e-mail: info@hiarch.cz www.hiarch.cz
 IČO: 607 09 693 DIČ: CZ60709693

STAVEBNÍK/ INVESTOR Tělovýchovná jednotna Start Brno, z.s. Se sídlem Loosova 800/1b 638 00 Brno IČO: 005 44 884	NÁZEV AKCE FOTBALOVÁ TRIBUNA se zázemím hráčů TJ START BRNO a PARKOVIŠTĚ na p.č. 205/1, 205/2, 205/30 v k.ú. Lesná, Loosova 1b
ARCHITEKT, ZODPOVĚDNÝ PROJEKTANT [Redacted]	DATUM 03/2024

GENERÁLNÍ PROJEKTANT HIARCH ARCHITEKTONICKÝ ATELIER Dobrovského 7, Brno, tel.: 541 238 435 info@hiarch.cz www.hiarch.cz	HLAVNÍ INŽENÝR PROJEKTU [Redacted]
VYPRACOVAL [Redacted]	FORMÁT 2 A4 MĚŘÍTKO 1:1000

ČÁST C. SITUACE STAVBY						
NÁZEV OBJEKTU SO01, SO02, SO03, SO04			NÁZEV VÝKRESU KATASTRÁLNÍ SITUACE A SITUACE ŠIRŠÍCH VZTAHŮ			
ARCHIVNÍ ČÍSLO 06-2021	STUPEŇ DUR+DSP	OBJEKT SO01,2,3,4	ČÁST C	Č. VÝKR. 01	Č. REVIZE 0	SADA