

3007/3

3005/1

3005/2

Horňanka

3004

3003

2377/7

2311/6


2376

k.ú. Hošťálková

2540/3


2540/2

LEGENDA:

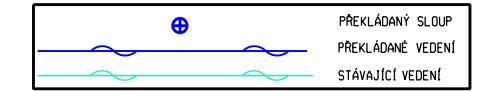

K.V.Z. spol. s r.o. Mokrá 386, 760 01 Zlín, IČO 00546178

PROJEKTANT: Jiří Králíček jiri.kralicek@email.cz	tel. 571 117 722	ČÍSLO ZAKÁZKY: KVZ-1444/16
STAVBA: VPIC Hošťálková, Silnice II-437, průj.úsek		DATUM: 05/2018
SITUACE PROJEKTOVANÉ TRASY V KATASTRÁLNÍ MAPĚ		MĚŘÍTKO: 1:500
OBJEDNATEL: Česká telekomunikační infrastruktura a.s.		01

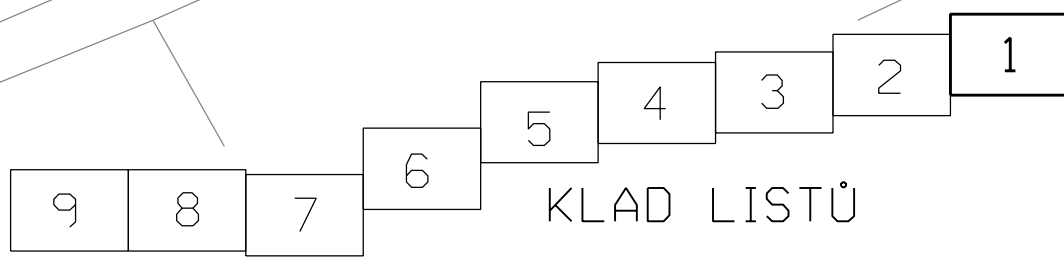

KLAD LISTŮ

stávající sloup č.7 - bude posunut s následným zavěšením vedení ČETIN

stávající sloup č.6 - není dotčen


stávající sloup č.5 (se vzděrou) - bude posunut s následným zavěšením vedení


stávající Jp. sloup č.4 - bude posunut s následným zavěšením vedení ČETIN

stávající Jp. sloup č.3 - bude posunut s následným zavěšením vedení ČETIN

stávající sloup č.2 (se vzděrou) - bude posunut s následným zavěšením vedení

stávající sloup č.1 - není dotčen

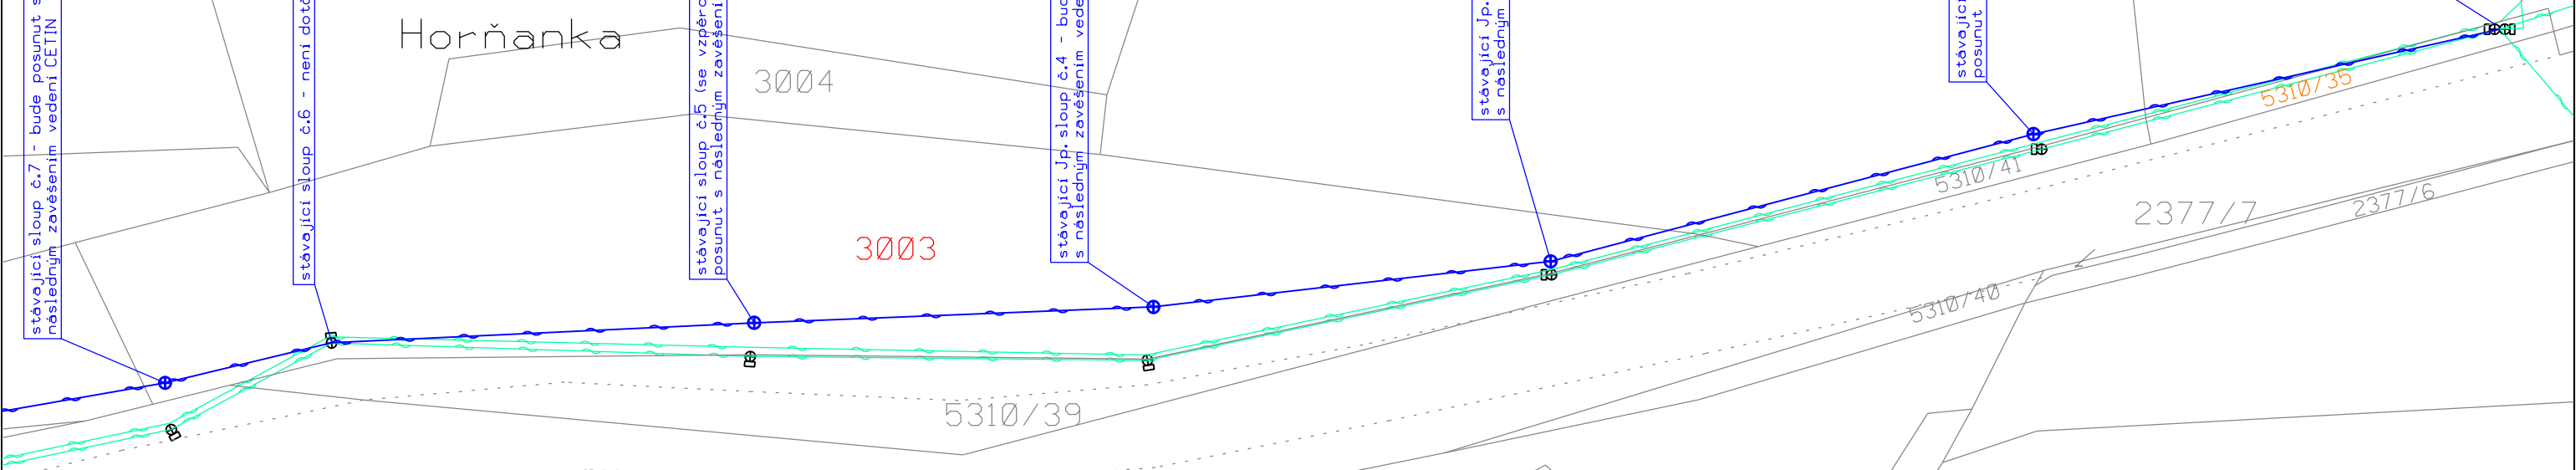


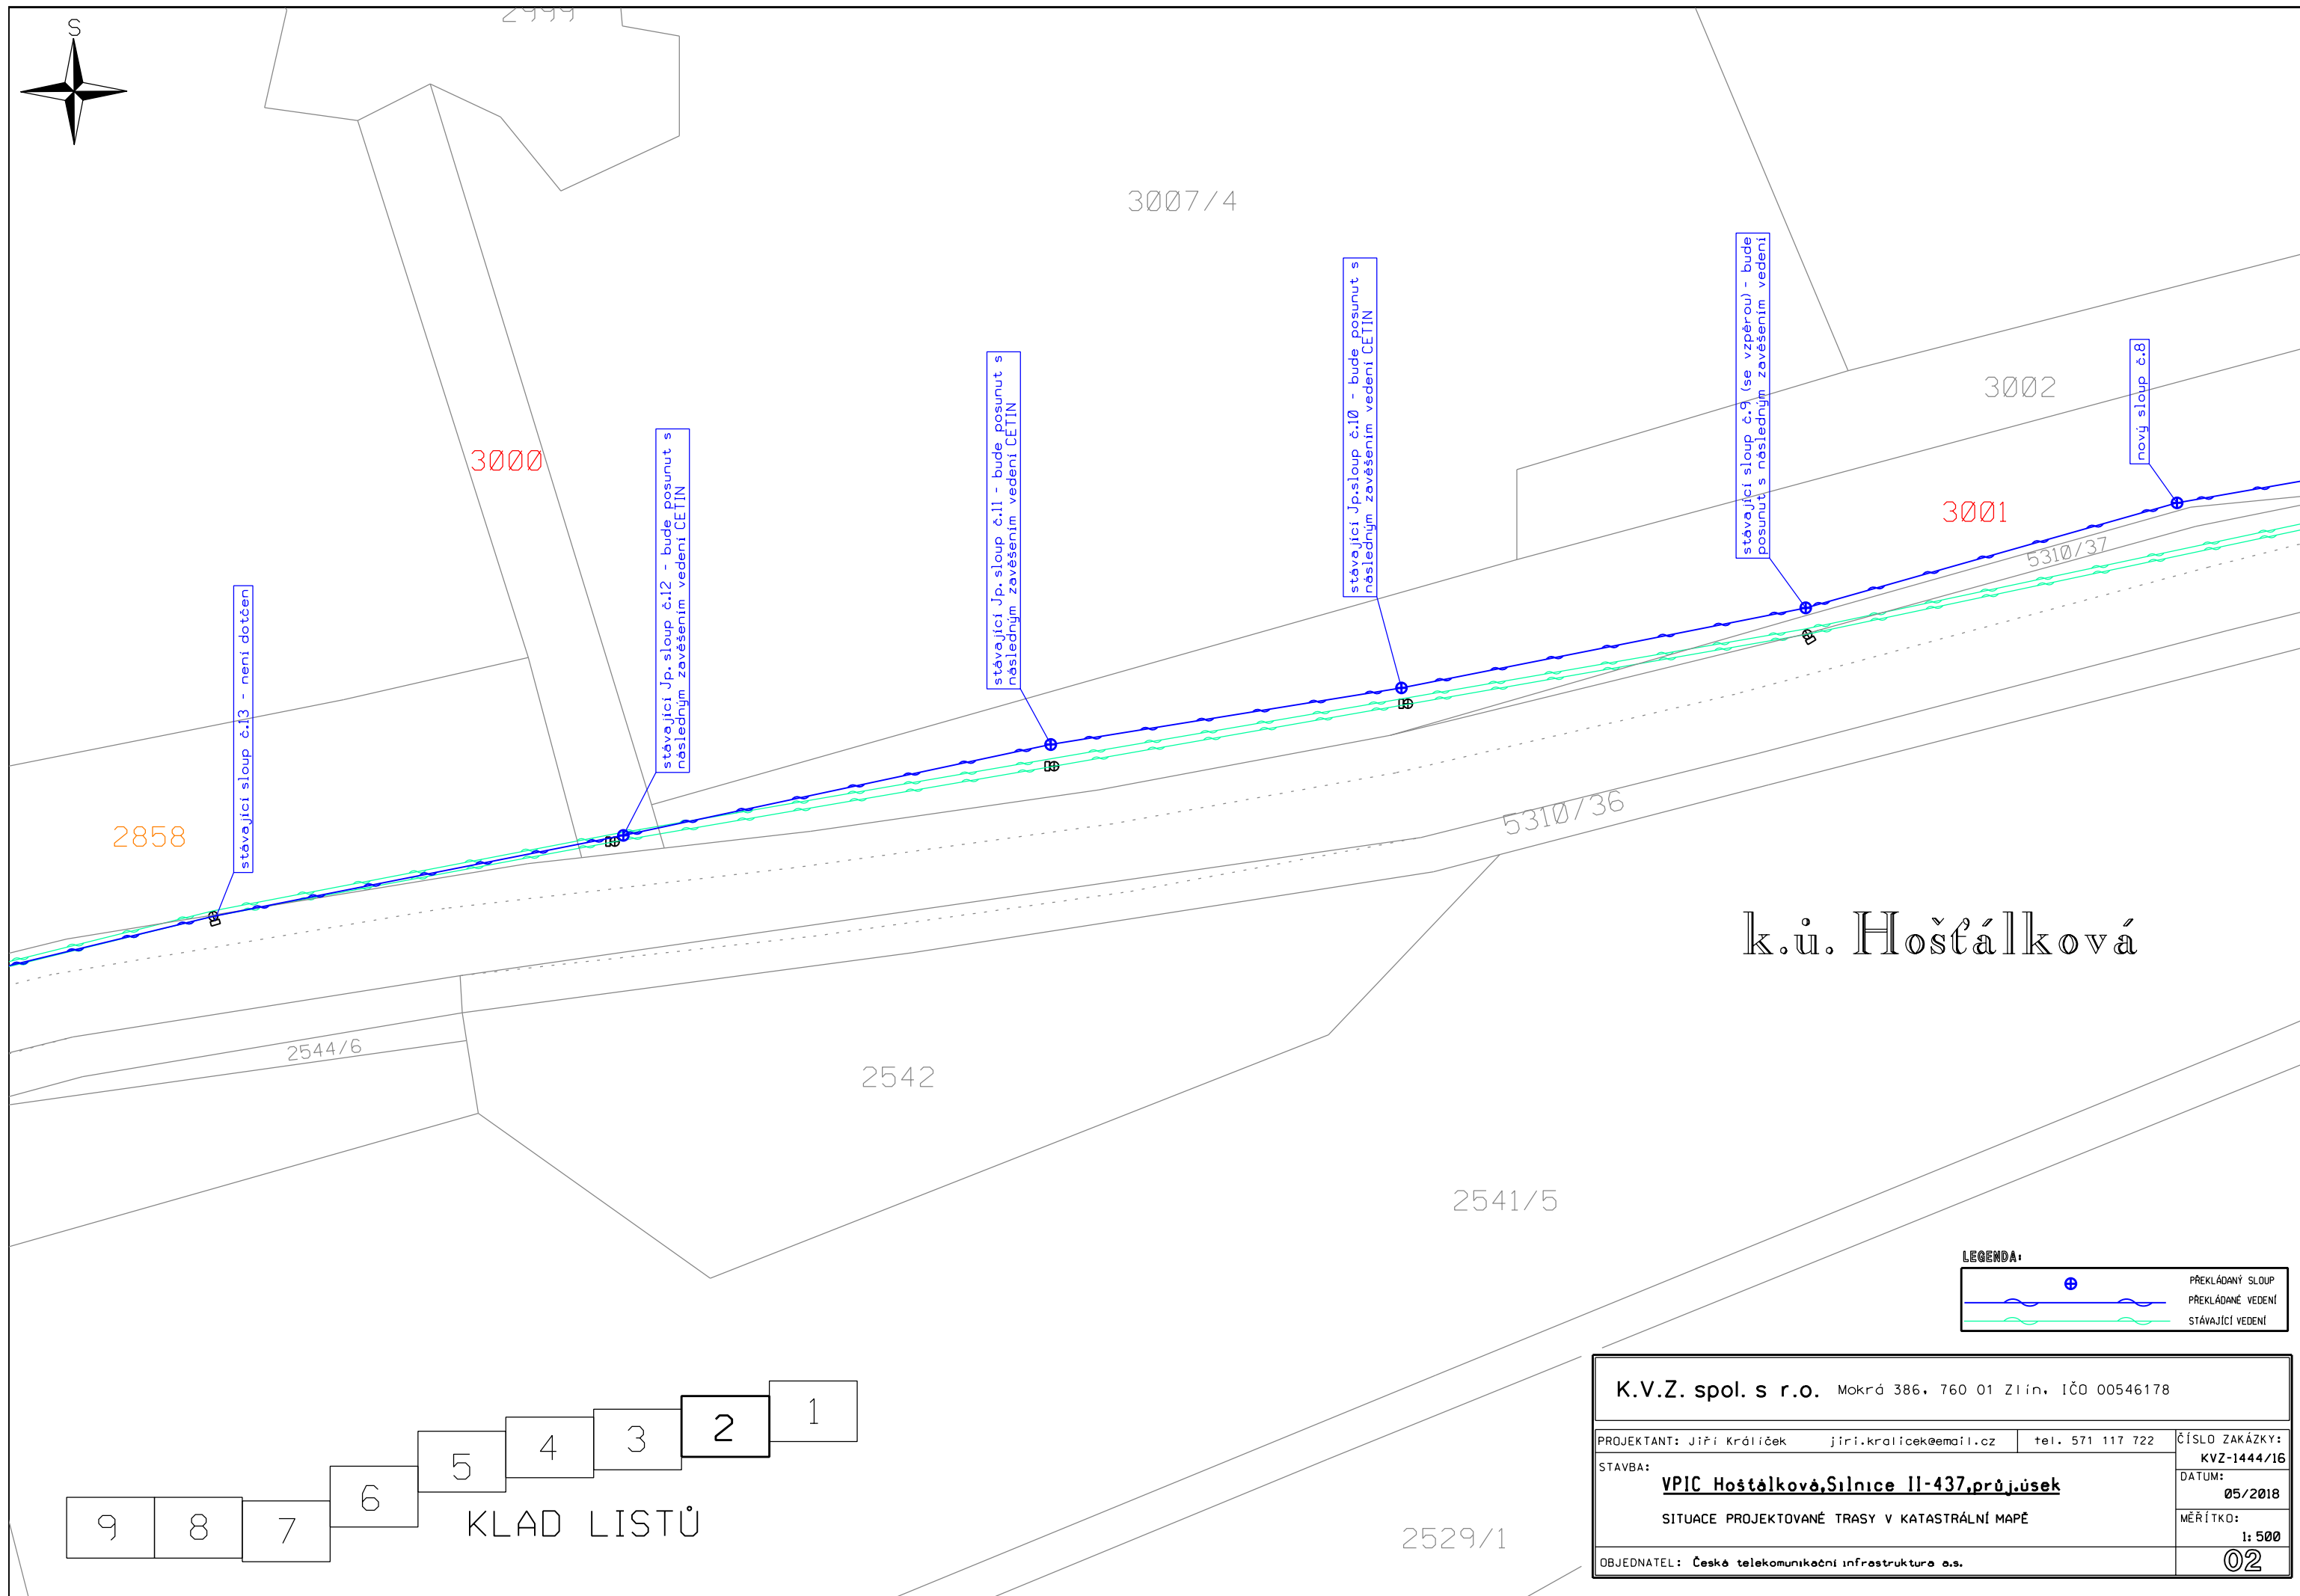

k.ú. Hošťálková



LEGENDA:

	PŘEKLÁDANÝ SLOUP
	PŘEKLÁDANÉ VEDENÍ
	STÁVAJÍCÍ VEDENÍ

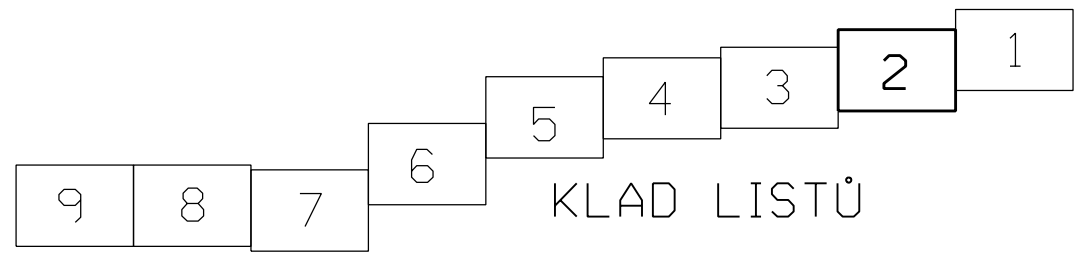

K.V.Z. spol. s r.o. Mokrá 386, 760 01 Zlín, IČO 00546178		
PROJEKTANT: Jiří Králíček	jiri.kralicek@email.cz	tel. 571 117 722
STAVBA:	VPIC Hošťálková, Silnice II-437, průj. úsek	
SITUACE PROJEKTOVANÉ TRASY V KATASTRÁLNÍ MAPĚ		ČÍSLO ZAKÁZKY: KVZ-1444/16
OBJEDNATEL: České telekomunikační infrastruktura a.s.		DATUM: 05/2018
		MĚŘÍTKO: 1:500
		02

200072

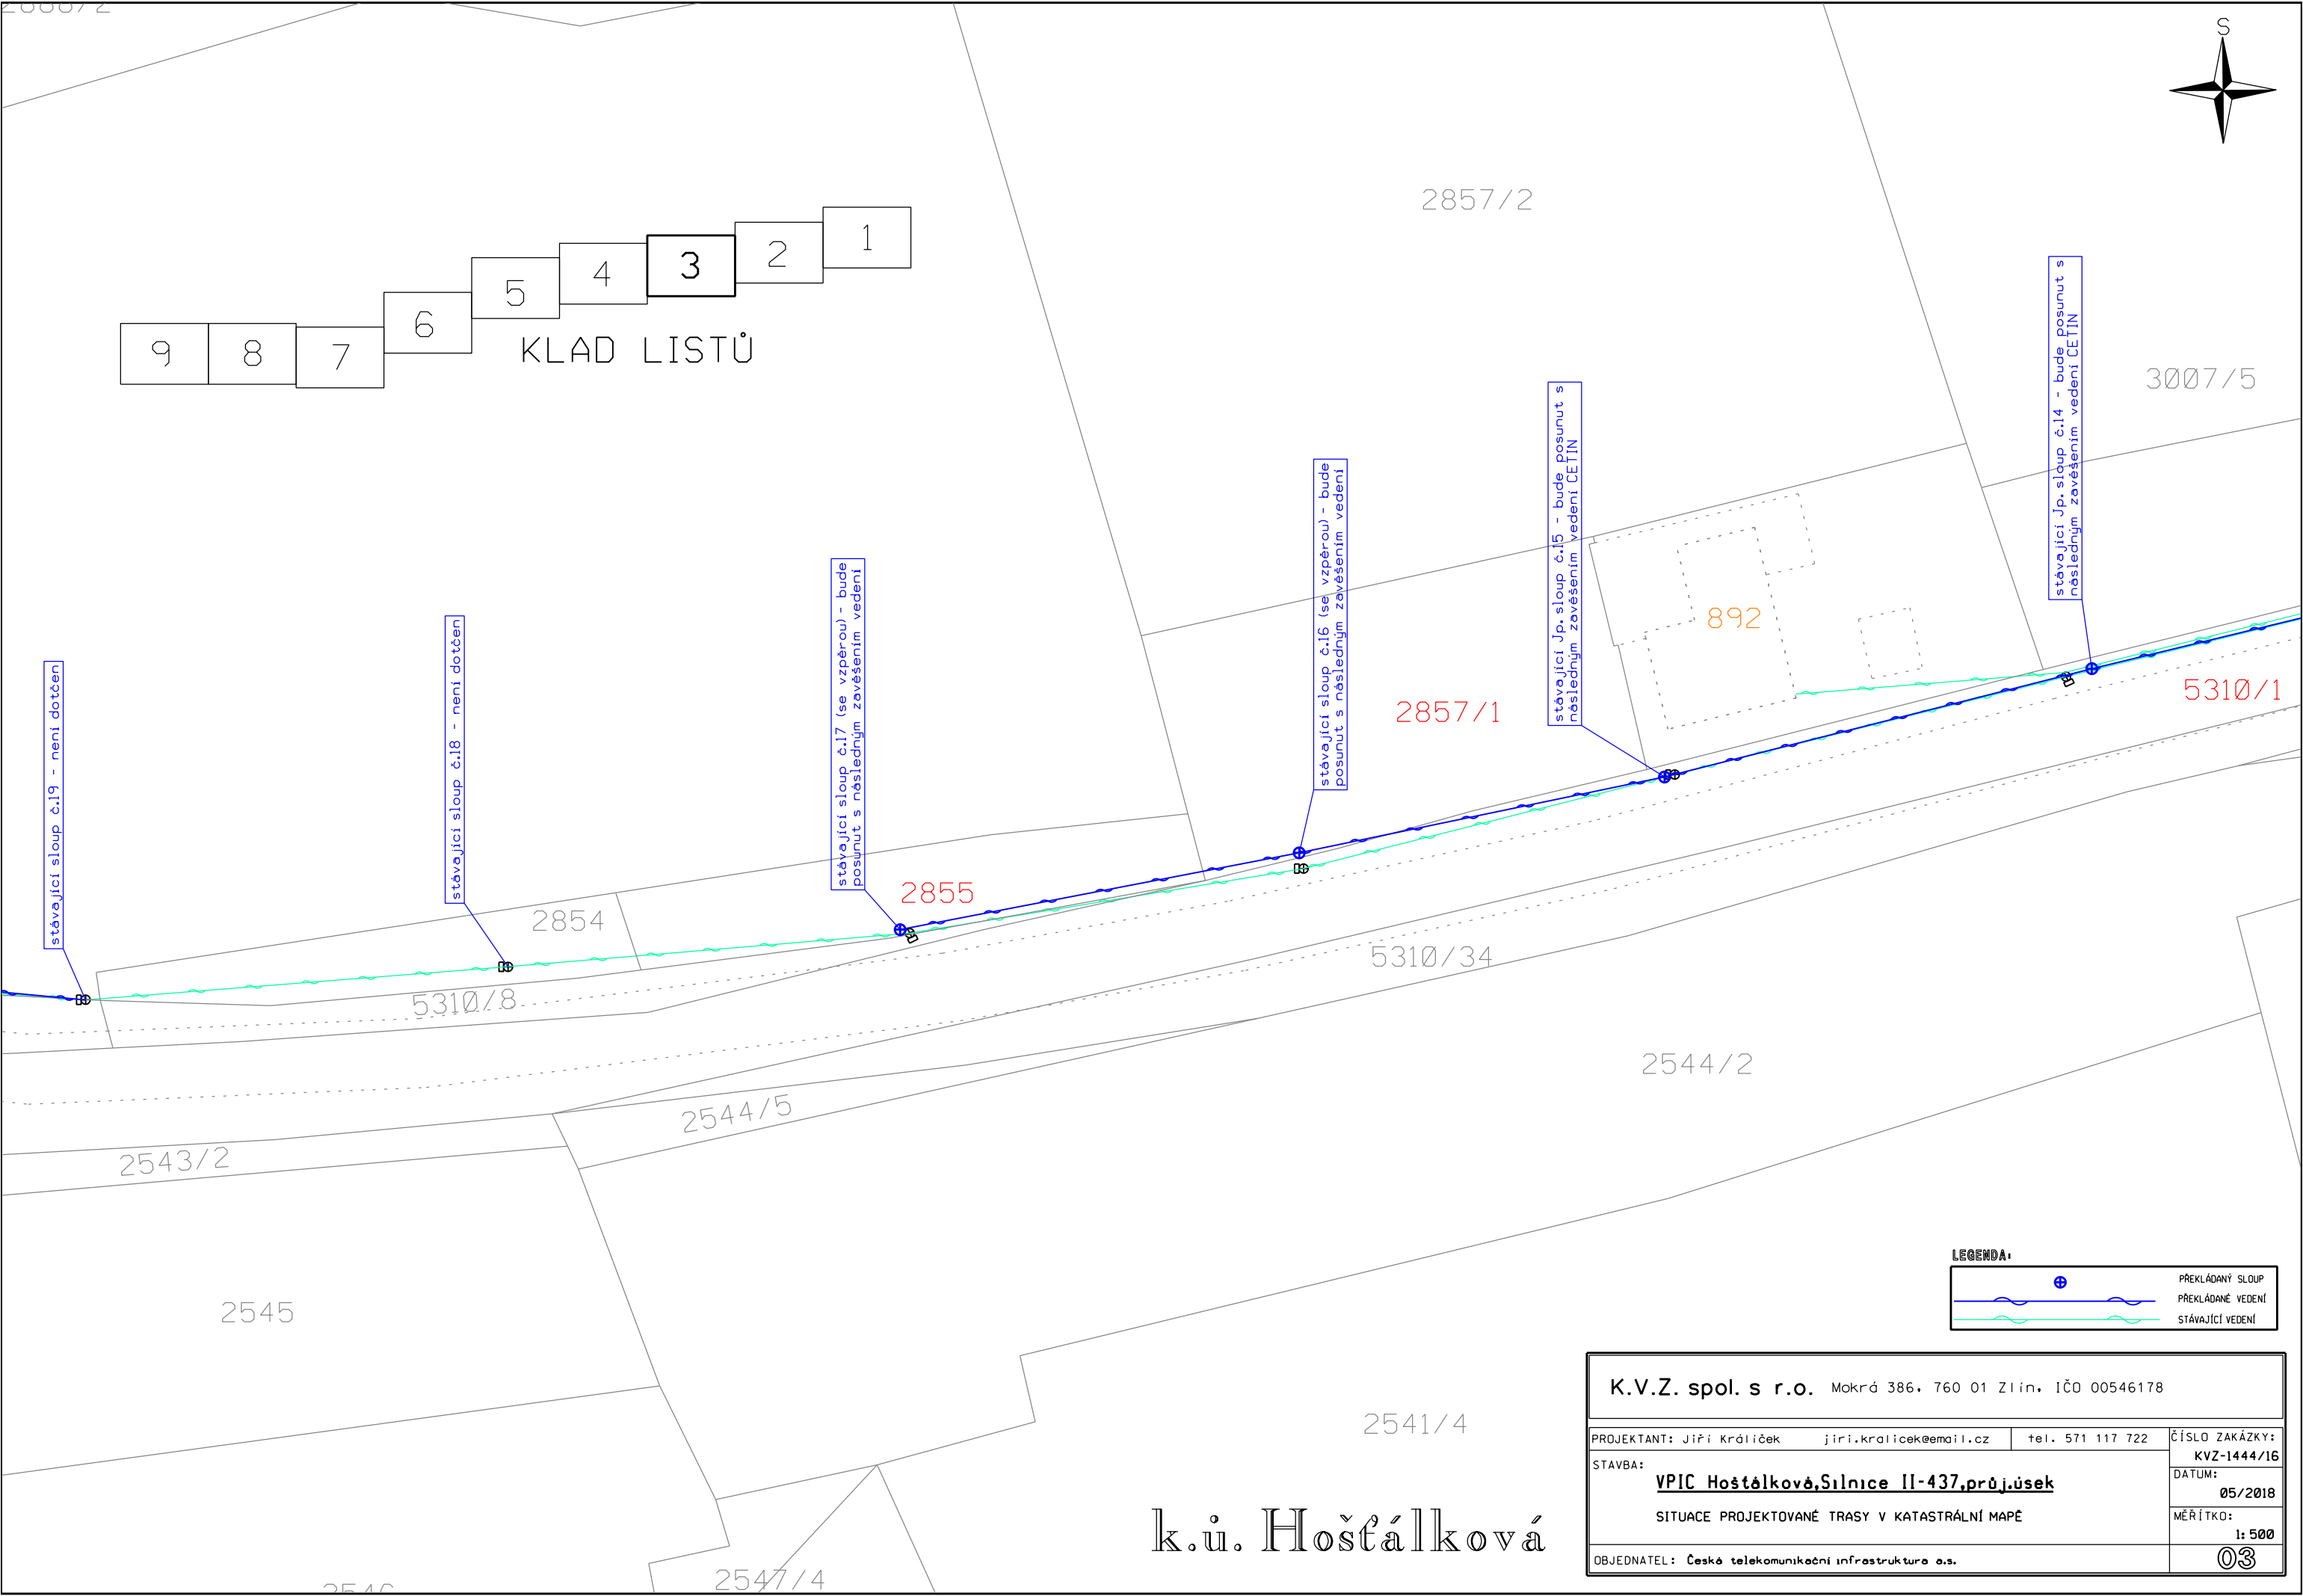
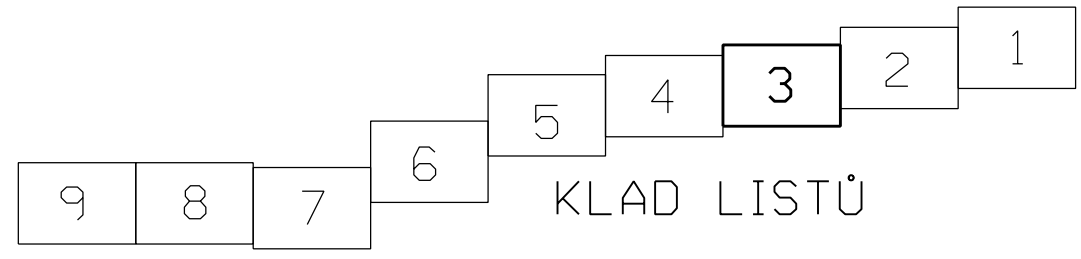


LEGENDA:

	PŘEKLÁDANÝ SLOUP
	PŘEKLÁDANÉ VEDENÍ
	STÁVAJÍCÍ VEDENÍ

K.V.Z. spol. s r.o. Mokrá 386, 760 01 Zlín, IČO 00546178			
PROJEKTANT: Jiří Králíček	jiri.kralicek@email.cz	tel. 571 117 722	ČÍSLO ZAKÁZKY: KVZ-1444/16
STAVBA: VPIC Hošťálková, Silnice II-437, průj.úsek			DATUM: 05/2018
SITUACE PROJEKTOVANÉ TRASY V KATASTRÁLNÍ MAPĚ			MĚŘÍTKO: 1:500
OBJEDNATEL: Česká telekomunikační infrastruktura a.s.			03

k.ú. Hošťálková

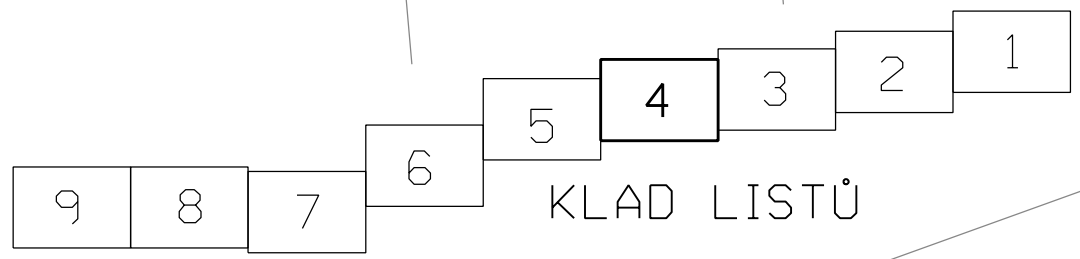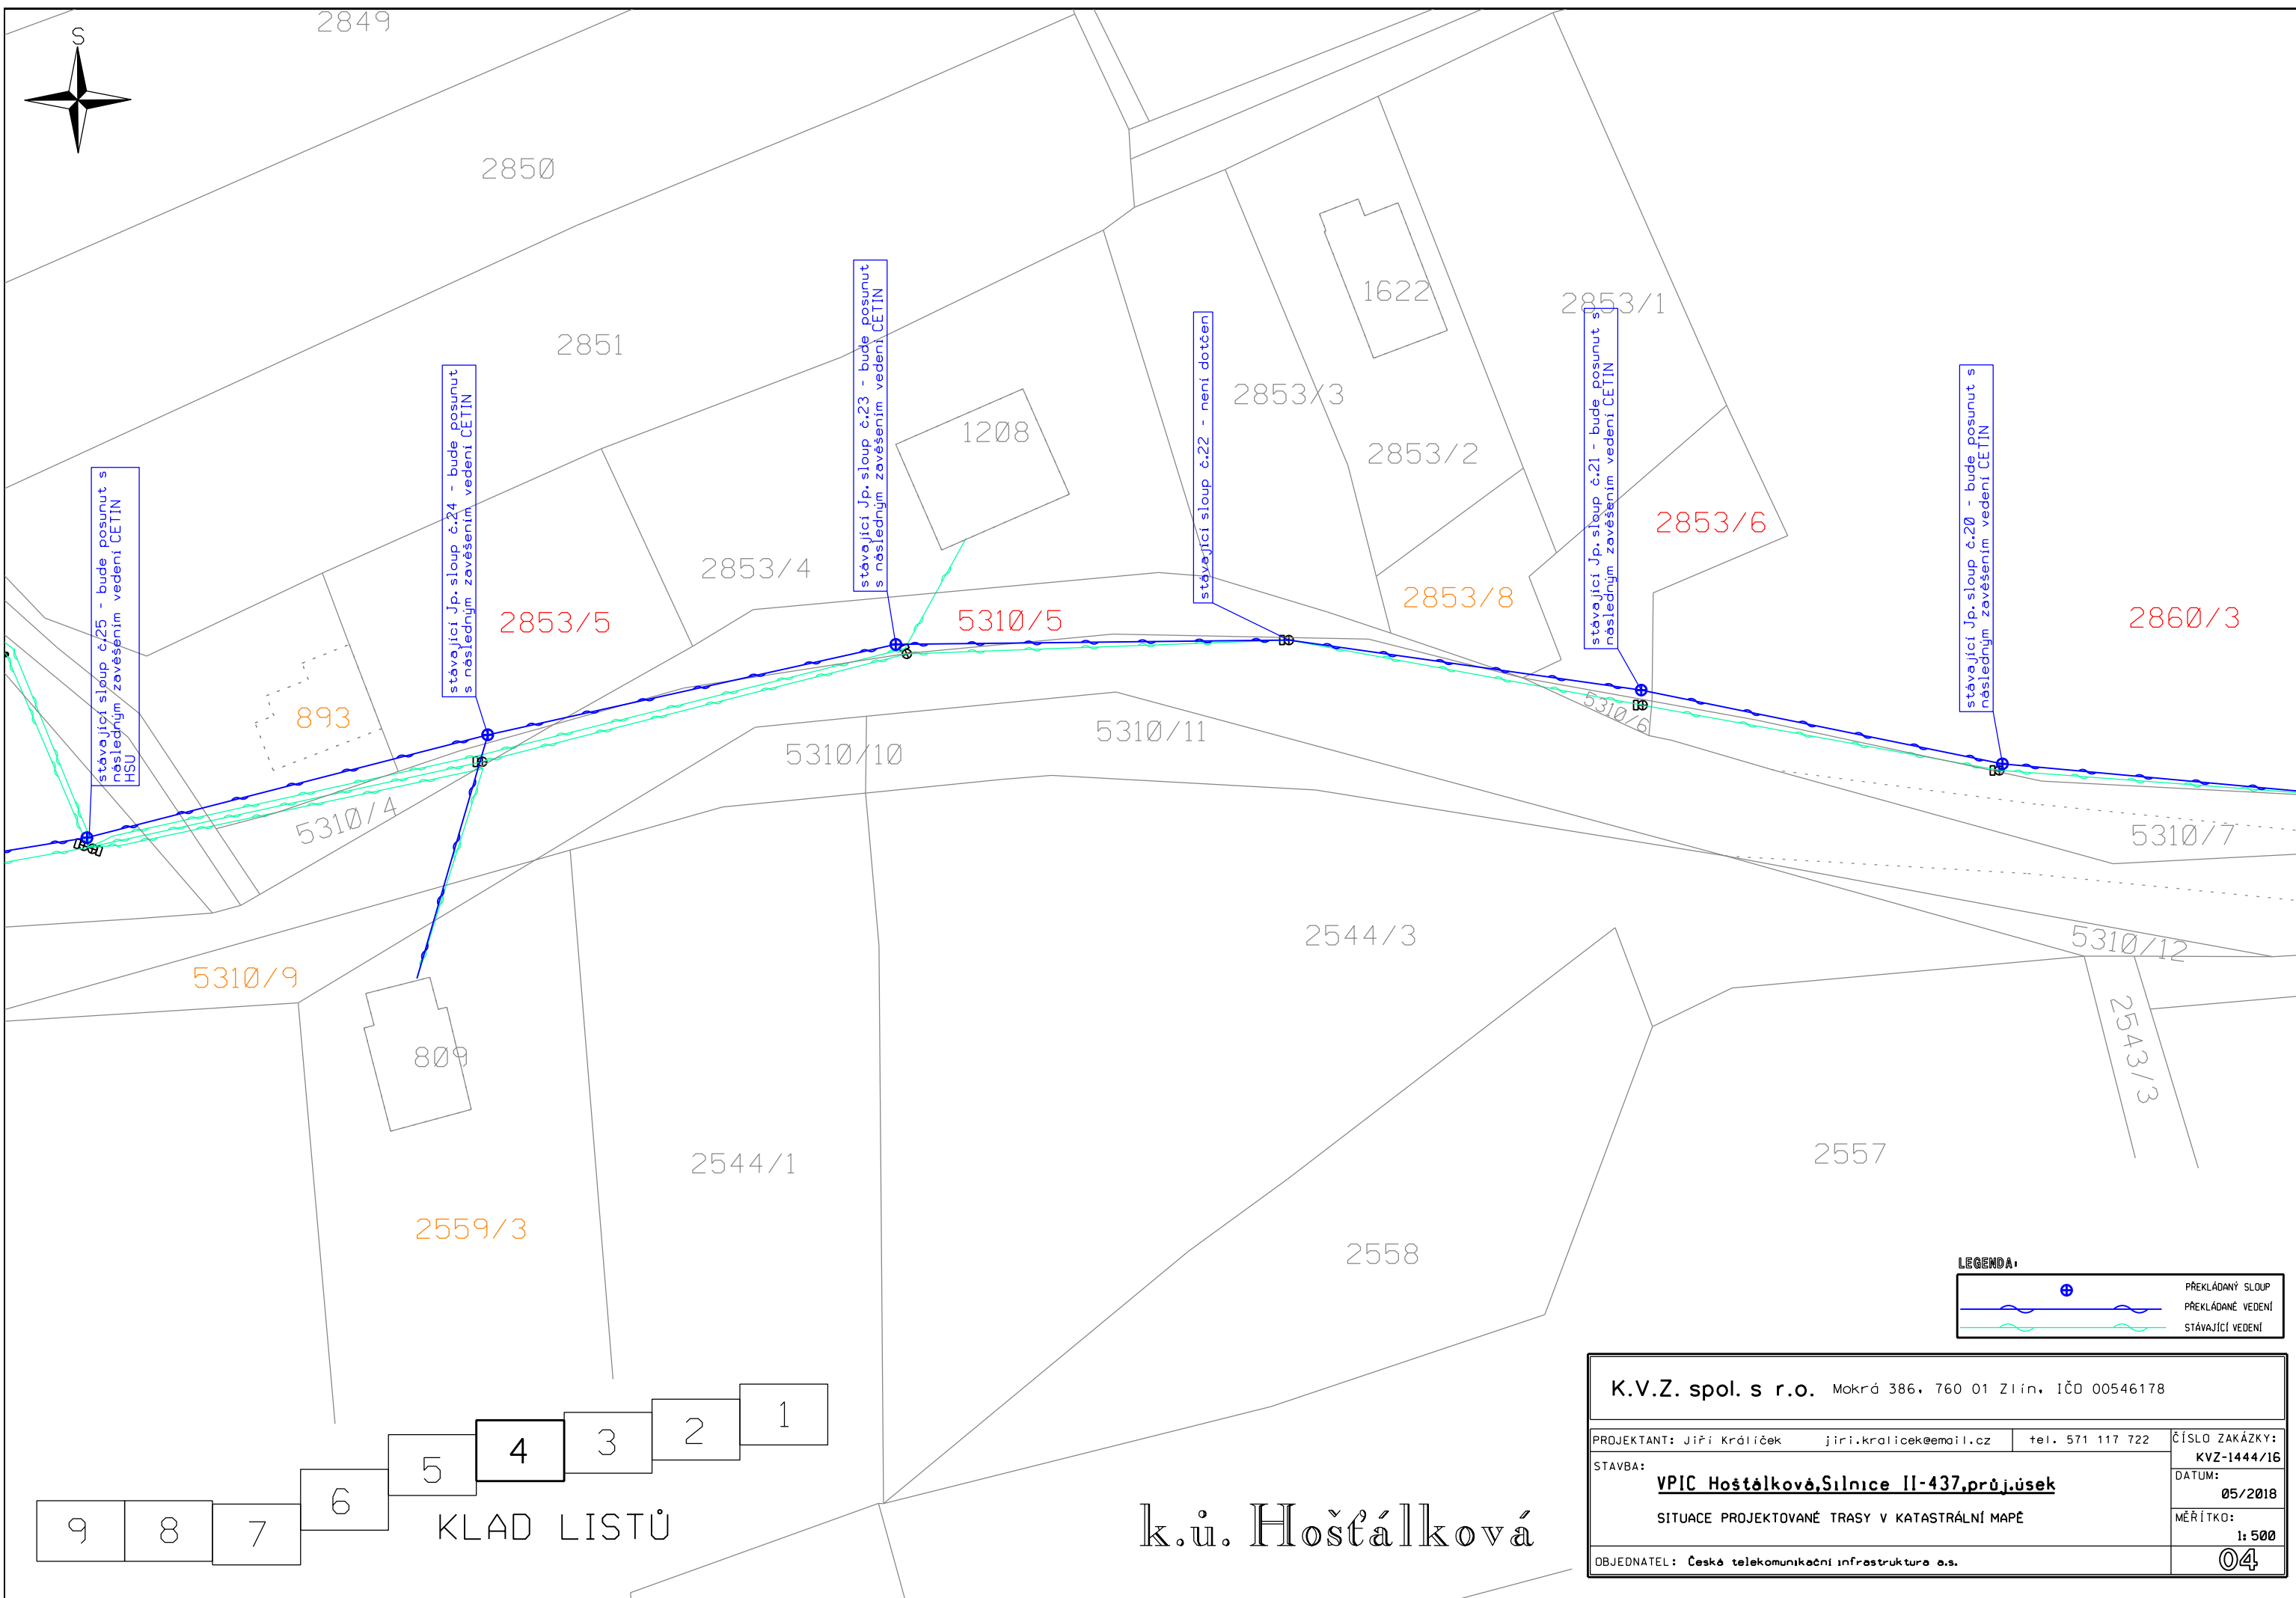


k.ú. Hošťálková

LEGENDA:

	PRĚKLÁDANÝ SLOUP
	PRĚKLÁDANÉ VEDENÍ
	STÁVAJÍCÍ VEDENÍ

K.V.Z. spol. s r.o. Mokrá 386, 760 01 Zlín, IČO 00546178		
PROJEKTANT: Jiří Králíček jiri.kralicek@email.cz tel. 571 117 722	ČÍSLO ZAKÁZKY: KVZ-1444/16	
STAVBA: VPIC Hošťálková, Silnice II-437, průj.úsek	DATUM: 05/2018	
SITUACE PROJEKTOVANÉ TRASY V KATASTRÁLNÍ MAPĚ	MĚŘÍTKO: 1:500	
OBJEDNATEL: Česká telekomunikační infrastruktura a.s.	04	

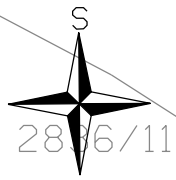

2836/11

1603

5329/1

2852

2836/10

2836/3

16

stávající sloup č.31 (se vzpěrou) - bude posunut s následným zavěšením vedení

stávající sloup č.30 - není dotčen

stávající Jp. sloup č.29 - bude posunut s následným zavěšením vedení CETIN

stávající Jp. sloup č.28 - bude posunut s následným zavěšením vedení CETIN


stávající sloup č.27 - není dotčen

stávající Jp. sloup č.26 - bude posunut s následným zavěšením vedení CETIN

2836/7

2836/9

2836/5

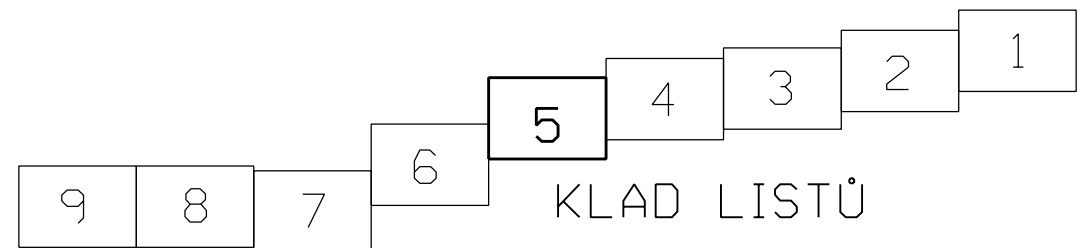


2562/3

k.ú. Hošťálková


2562/2

2562/1


LEGENDA:

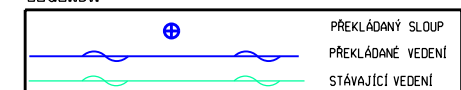

K.V.Z. spol. s r.o. Mokrá 386, 760 01 Zlín, IČO 00546178		
PROJEKTANT: Jiří Králíček jiri.kralicek@email.cz tel. 571 117 722	ČÍSLO ZAKÁZKY: KVZ-1444/16	
STAVBA: VPIC Hošťálková, Silnice II-437, průj.úsek	DATUM: 05/2018	
SITUACE PROJEKTOVANÉ TRASY V KATASTRÁLNÍ MAPĚ	MĚŘÍTKO: 1:500	
OBJEDNATEL: České telekomunikační infrastruktura a.s.	05	

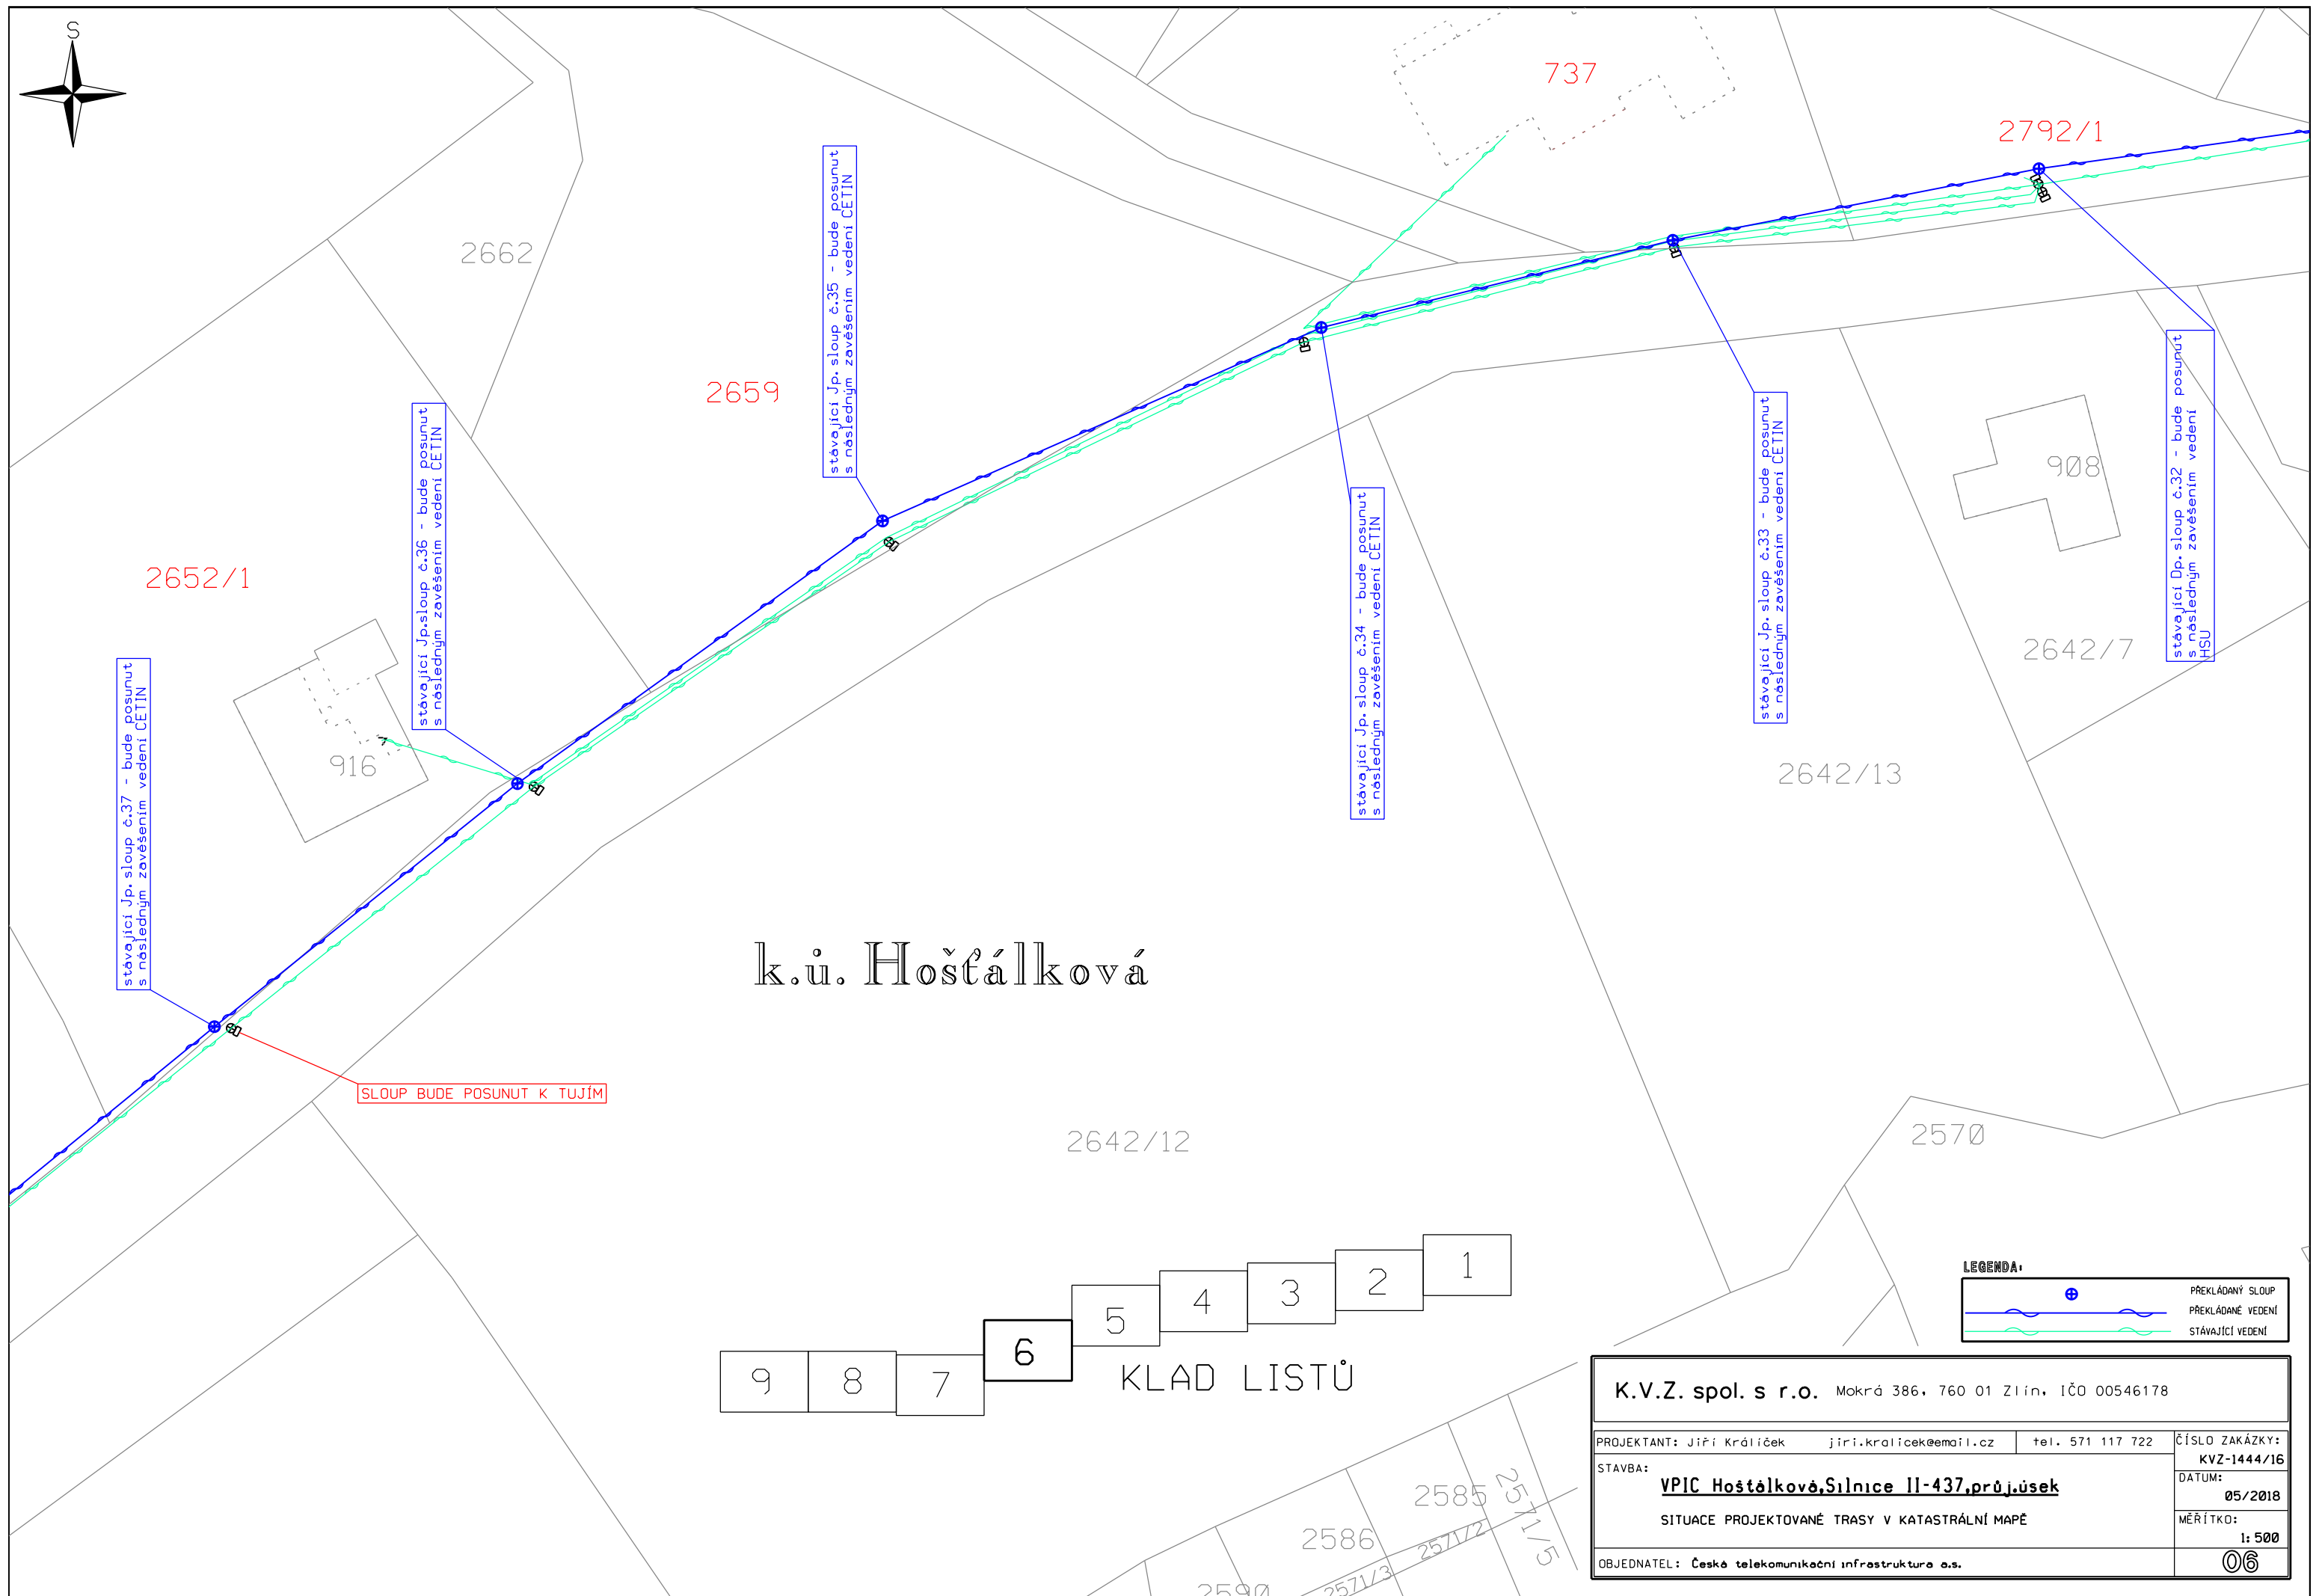



k.ú. Hošťálková

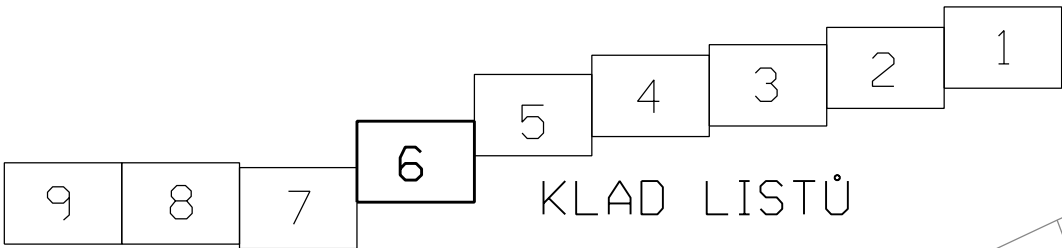

LEGENDA:

	PRĚKLÁDANÝ SLOUP
	PRĚKLÁDANÉ VEDENÍ
	STÁVAJÍCÍ VEDENÍ

K.V.Z. spol. s r.o. Mokrá 386, 760 01 Zlín, IČO 00546178		
PROJEKTANT: Jiří Králíček	jiri.kralicek@email.cz	tel. 571 117 722
STAVBA:	VPIC Hošťálková, Silnice II-437, průj.úsek	
SITUACE PROJEKTOVANÉ TRASY V KATASTRÁLNÍ MAPĚ		
OBJEDNATEL: České telekomunikační infrastruktura a.s.	ČÍSLO ZAKÁZKY: KVZ-1444/16	DATUM: 05/2018
		MĚŘÍTKO: 1:500

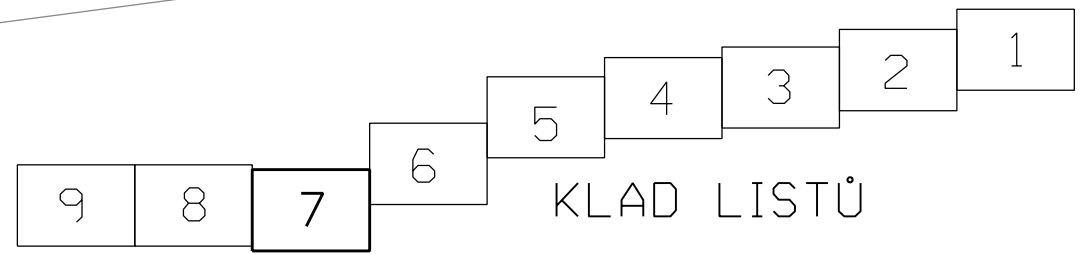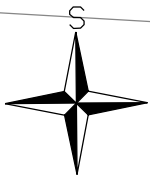

k.ú. Hošťálková

16

1678

2652/2

2650

2647/3

2642/15

2647/2

650

2647/1

1348/1

894

649

stávající Jp.sloup č.40 - bude posunut s následným zavěšením vedení ČETIN

stávající sloup č.39 - bude posunut s následným zavěšením vedení ČETIN

stávající Jp.sloup č.38 - bude posunut s následným zavěšením vedení ČETIN

stávající sloup č.42 - není dotčen

stávající sloup ČEZ č.43 - není dotčen

stávající sloup ČEZ č.44 - není dotčen


2642/3

2642/11

1079

2642/5

LEGENDA:

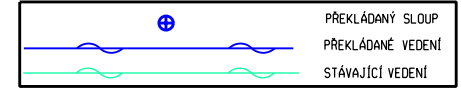

K.V.Z. spol. s r.o. Mokrá 386, 760 01 Zlín, IČO 00546178		
PROJEKTANT: Jiří Králíček jiri.kralicek@email.cz	tel. 571 117 722	ČÍSLO ZAKÁZKY: KVZ-1444/16
STAVBA: VPIC Hošťálková, Silnice II-437, průj.úsek		DATUM: 05/2018
SITUACE PROJEKTOVANÉ TRASY V KATASTRÁLNÍ MAPĚ		MĚŘÍTKO: 1:500
OBJEDNATEL: Česká telekomunikační infrastruktura a.s.		07

2646

1222/2

1621/5



1222/1

1621/4

2645/1

1077

1345

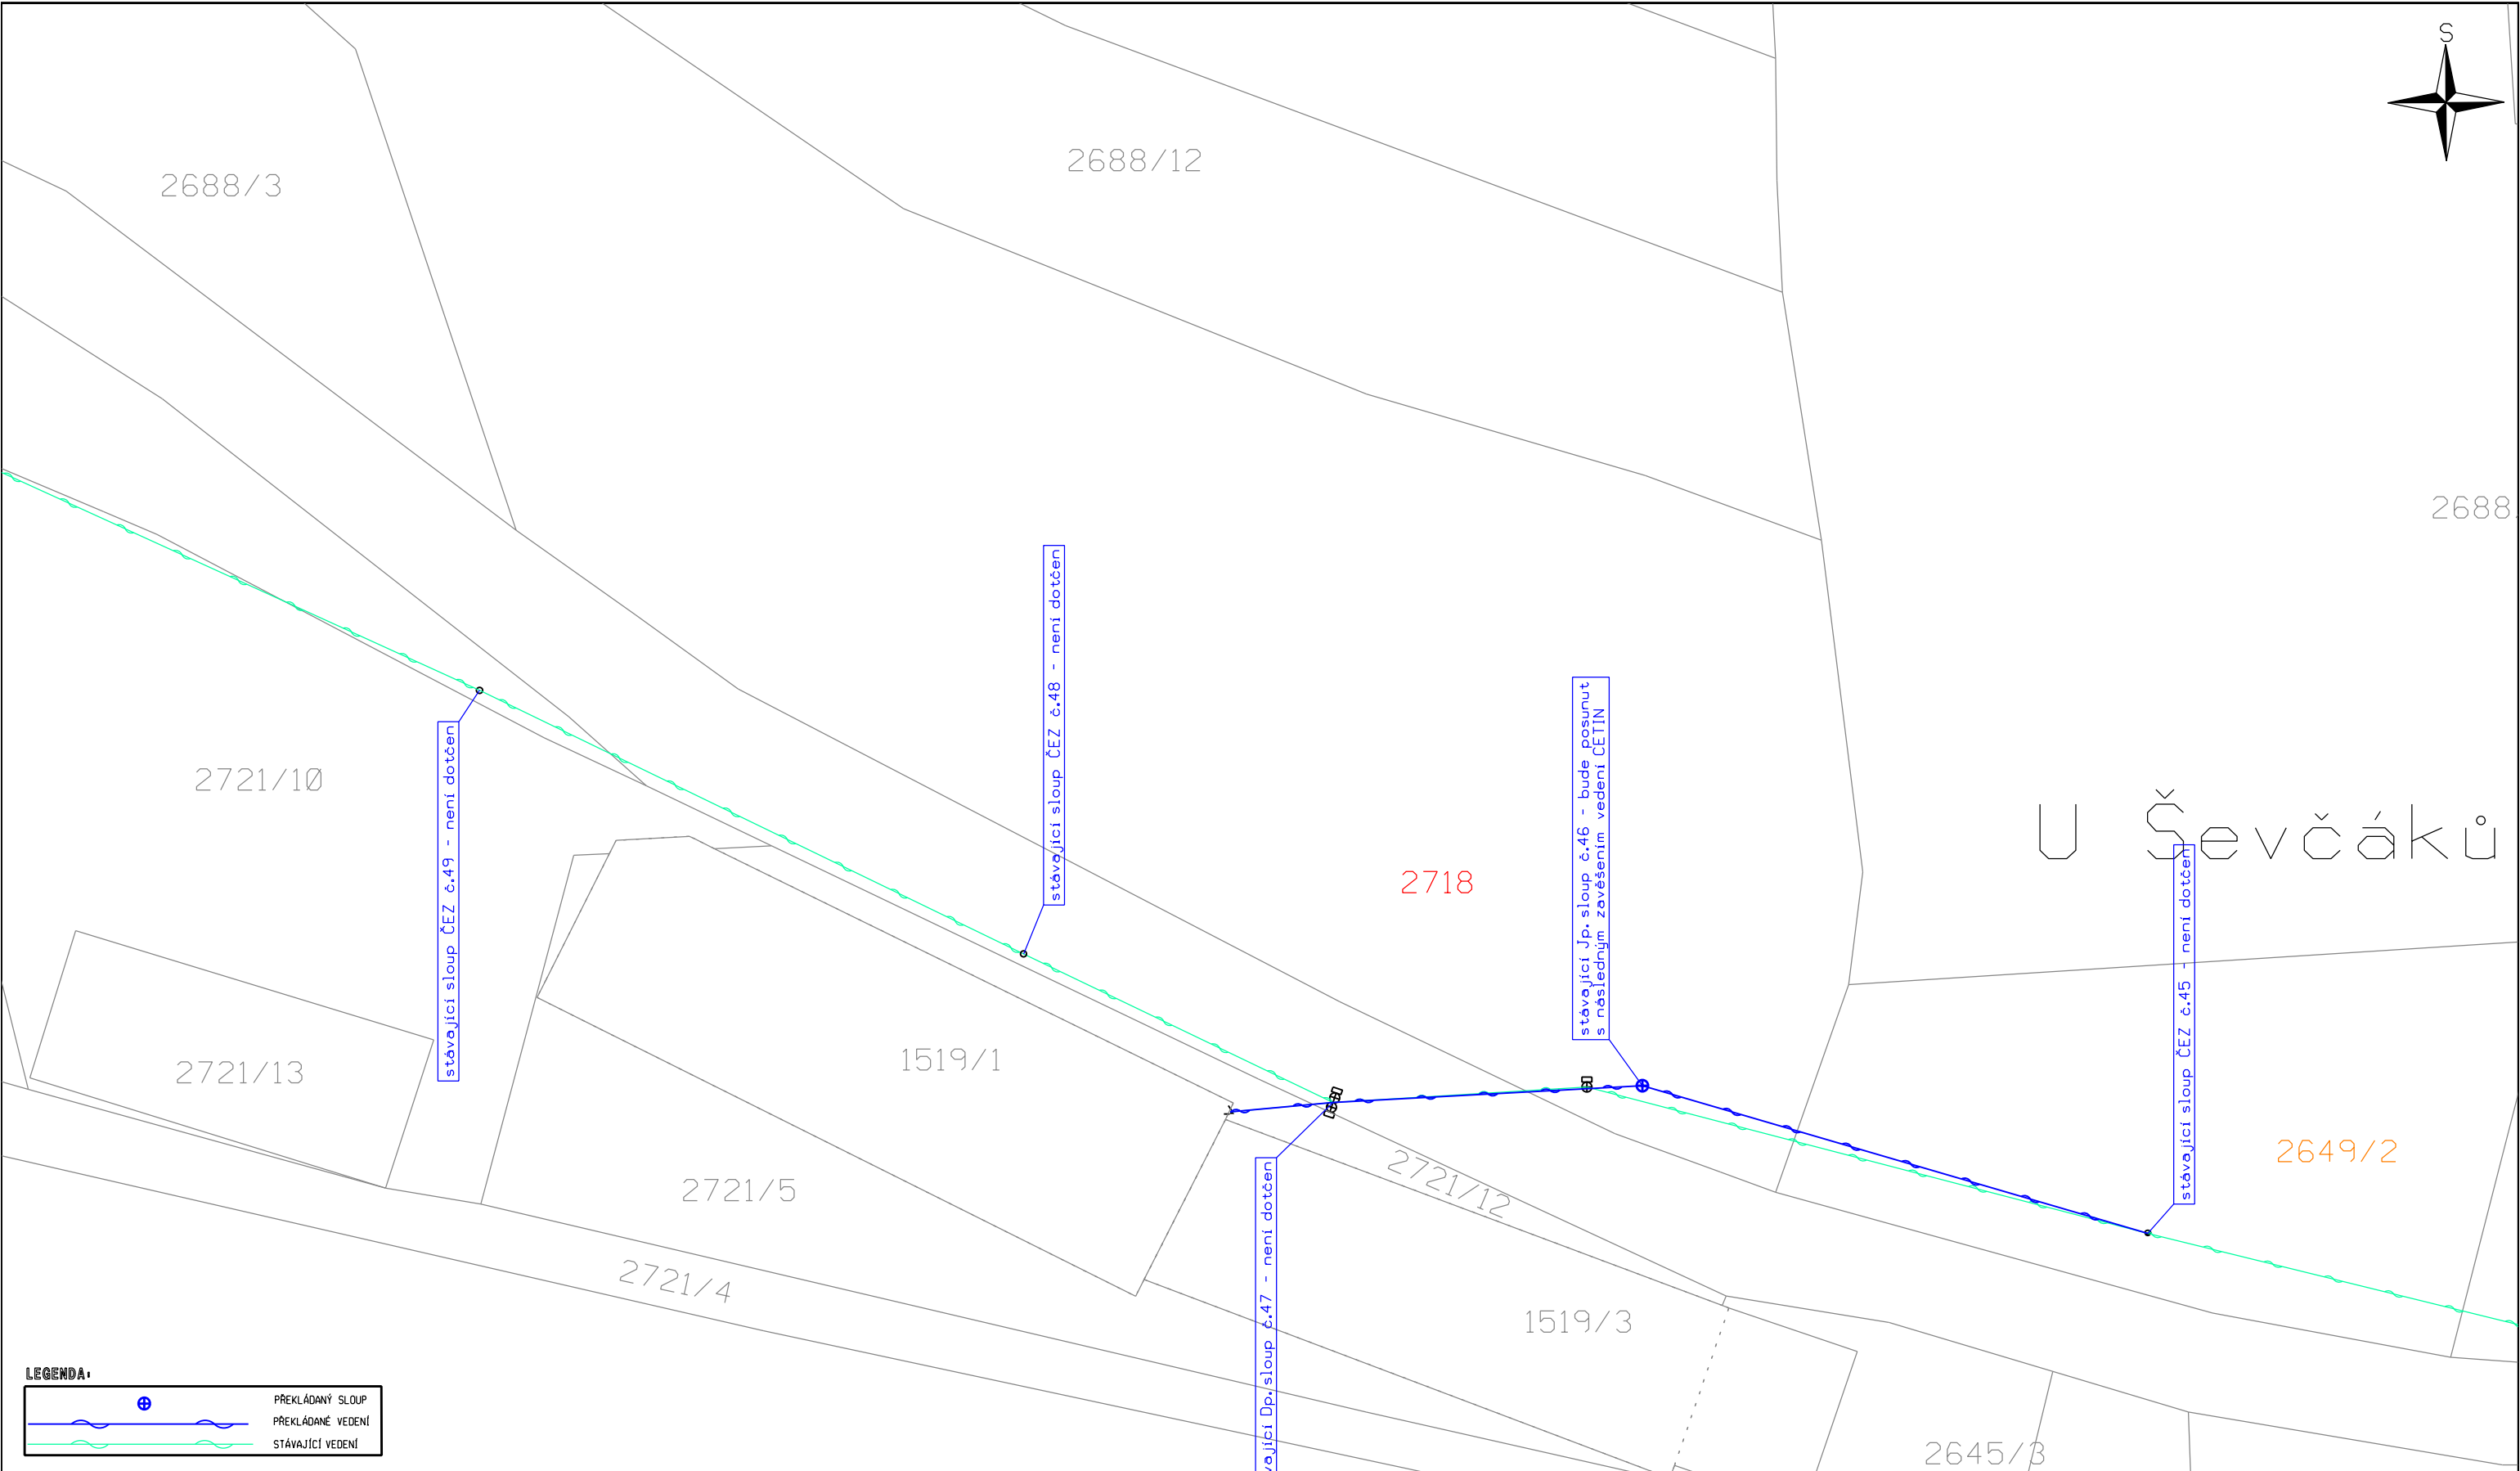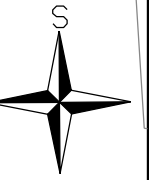


U Ševčáků


LEGENDA:

	PRĚKLÁDANÝ SLOUP
	PRĚKLÁDANÉ VEDENÍ
	STÁVAJÍCÍ VEDENÍ

K.V.Z. spol. s r.o. Mokrá 386, 760 01 Zlín, IČO 00546178			
PROJEKTANT: Jiří Králíček	jiri.kralicek@email.cz	tel. 571 117 722	ČÍSLO ZAKÁZKY: KVZ-1444/16
STAVBA: VPIC Hošťálková, Silnice II-437, průj.úsek			DATUM: 05/2018
SITUACE PROJEKTOVANÉ TRASY V KATASTRÁLNÍ MAPĚ			MĚŘÍTKO: 1:500
OBJEDNATEL: Česká telekomunikační infrastruktura a.s.			08

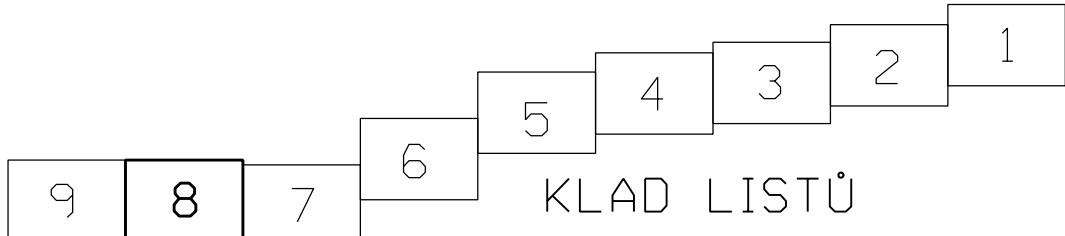

k.ú. Hošťálková

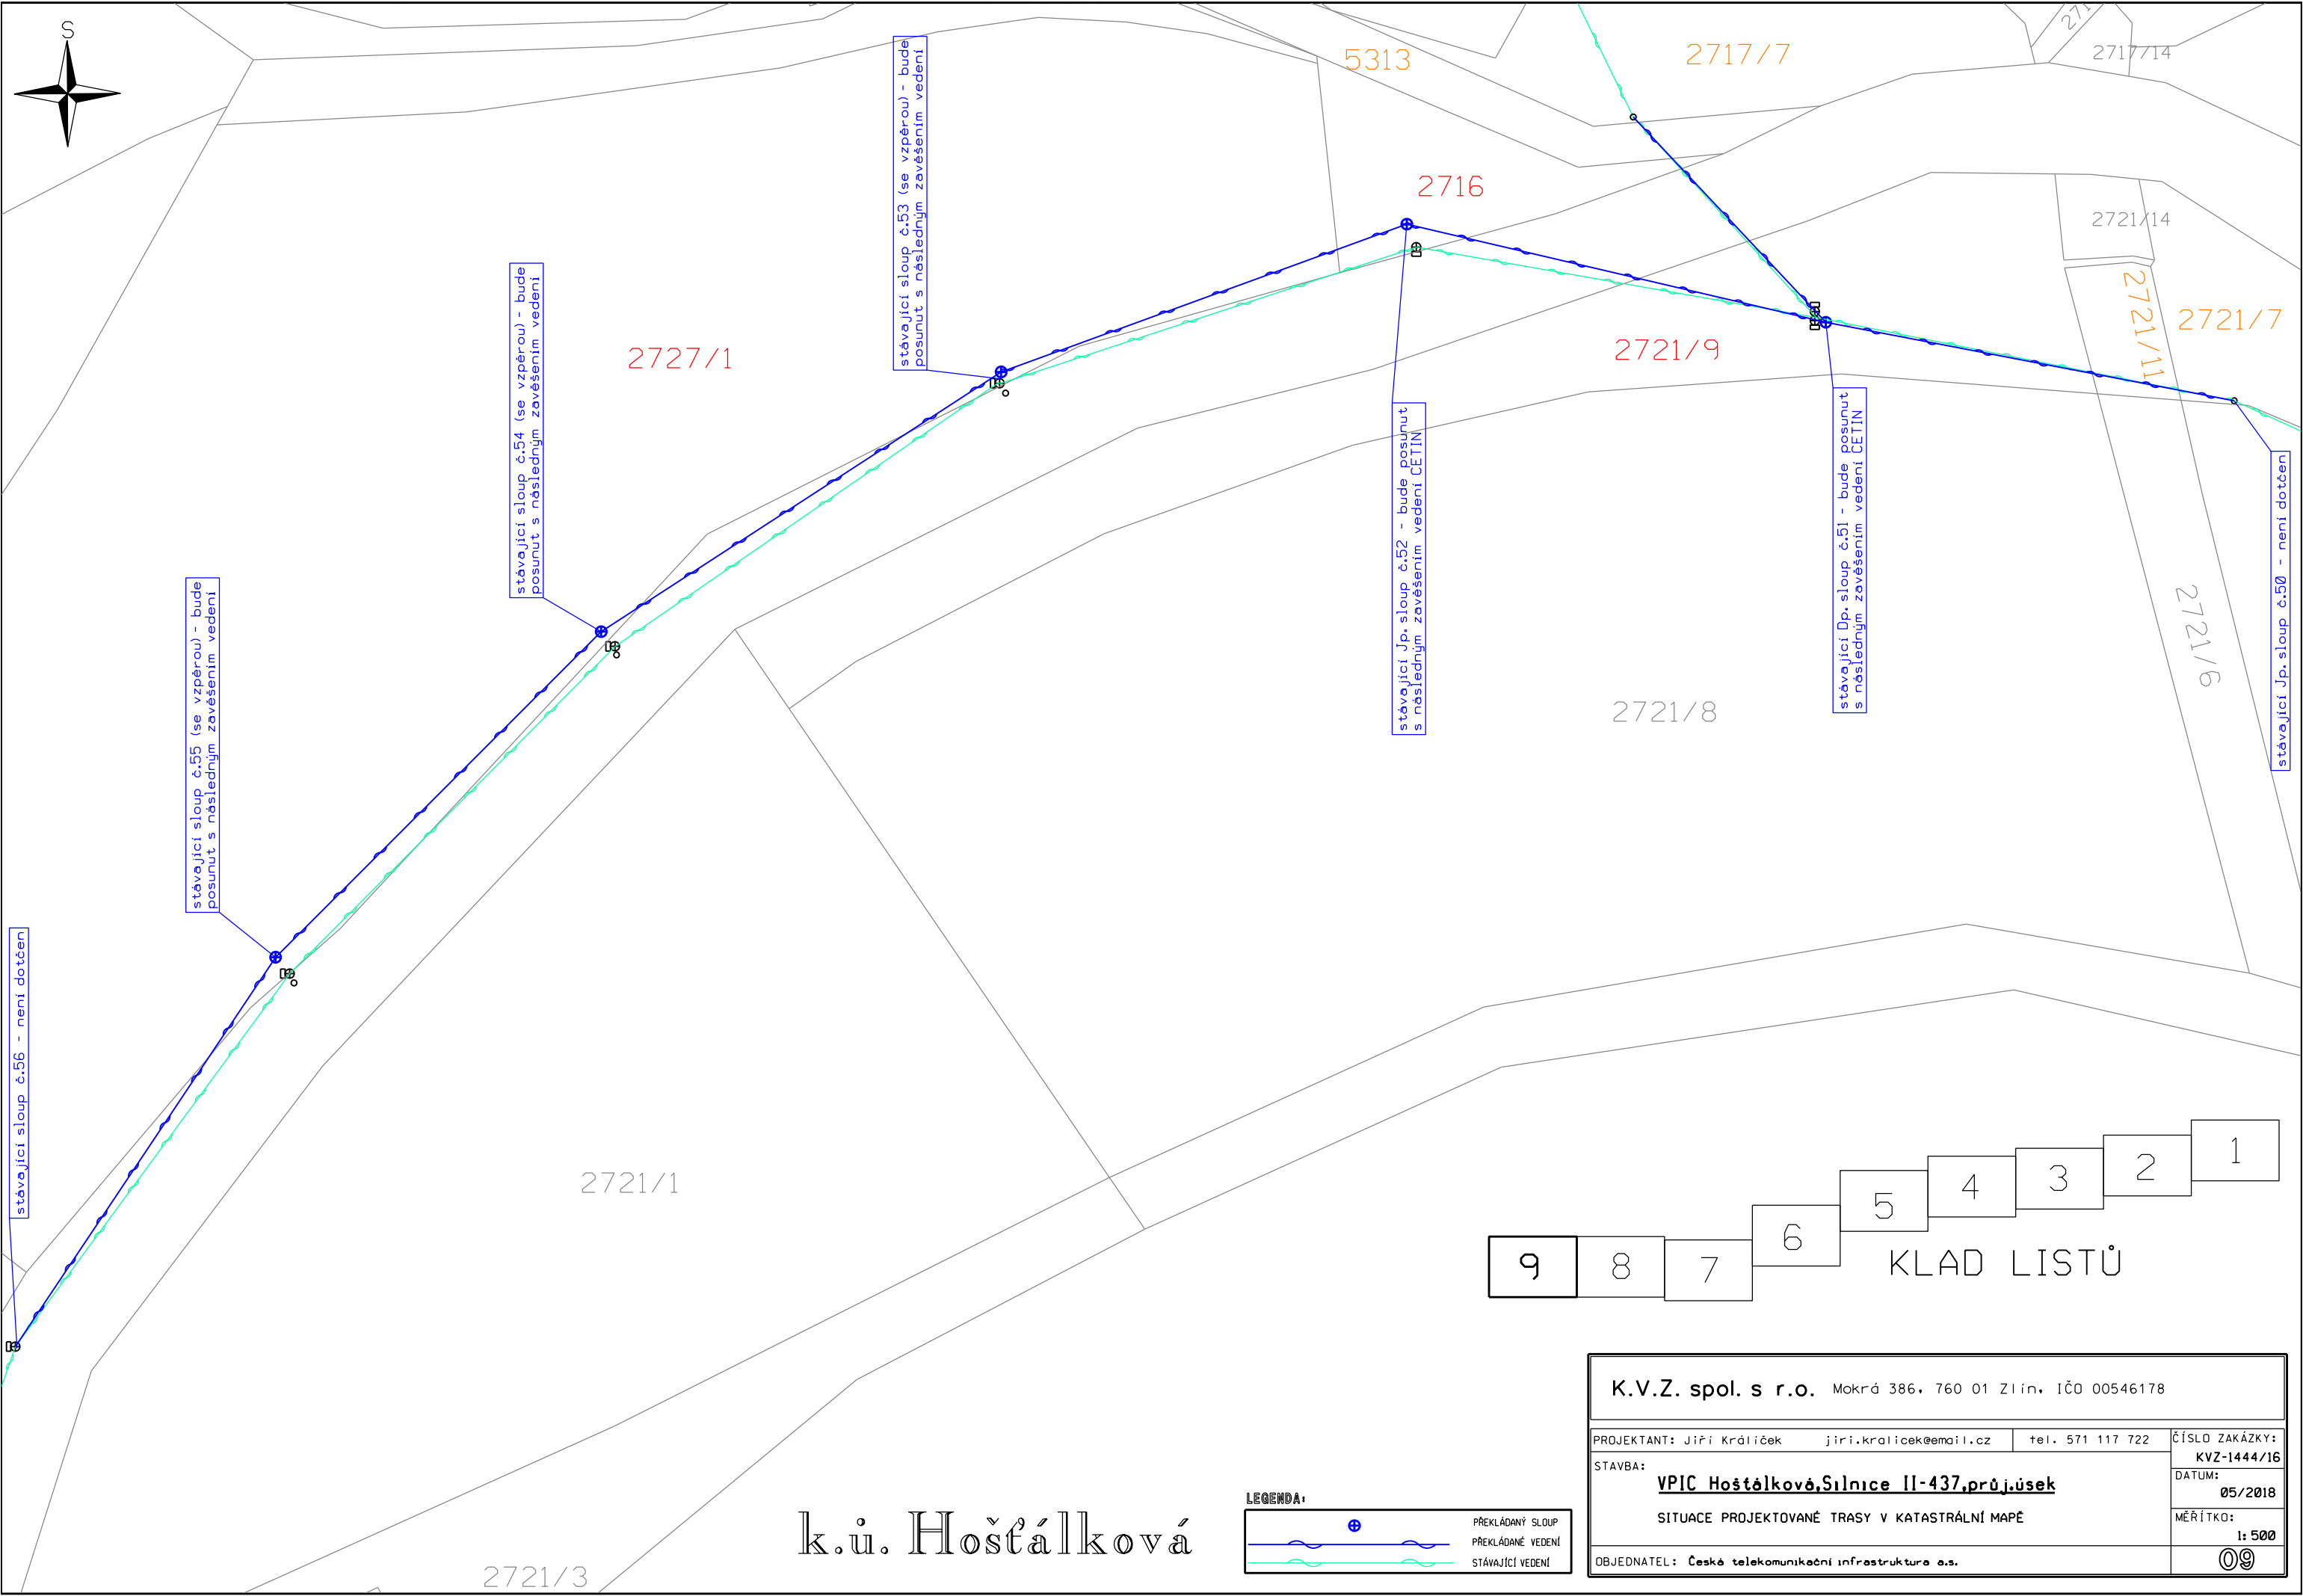

stávající sloup č.56 - není dotčen

stávající sloup č.55 (se vzpěrou) - bude posunut s následným zavěšením vedení


stávající sloup č.54 (se vzpěrou) - bude posunut s následným zavěšením vedení

stávající sloup č.53 (se vzpěrou) - bude posunut s následným zavěšením vedení

stávající Jp. sloup č.52 - bude posunut s následným zavěšením vedení CETIN

stávající Dp. sloup č.51 - bude posunut s následným zavěšením vedení CETIN

stávající Jp. sloup č.50 - není dotčen

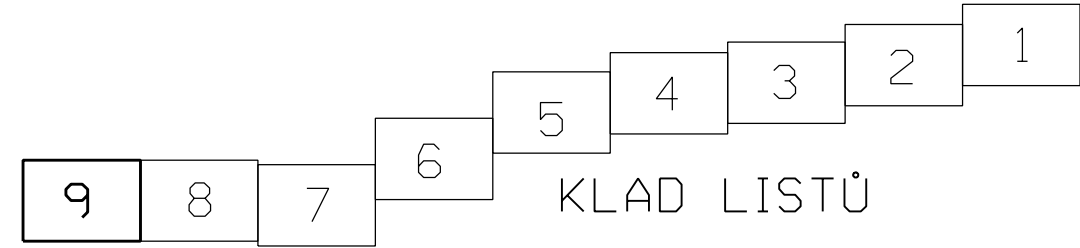

k.ú. Hošťálková

LEGENDA:

	PŘEKLÁDANÝ SLOUP
	PŘEKLÁDANÉ VEDENÍ
	STÁVAJÍCÍ VEDENÍ

K.V.Z. spol. s r.o. Mokrá 386, 760 01 Zlín, IČO 00546178		
PROJEKTANT: Jiří Králíček jiri.kralicek@email.cz tel. 571 117 722	ČÍSLO ZAKÁZKY: KVZ-1444/16	
STAVBA: VPIC Hošťálková, Silnice II-437, průj.úsek	DATUM: 05/2018	
SITUACE PROJEKTOVANÉ TRASY V KATASTRÁLNÍ MAPĚ	MĚRÍTKO: 1:500	
OBJEDNATEL: Česká telekomunikační infrastruktura a.s.	09	

2721/3