



LEGENDA


- BETONOVÉ DÍLCE VARIOBLOK 1,6x0,8x0,4
- VÝŠKA BOXŮ 2m
- STRŽENÍ TRAVNÍHO DRNU (100mm)
- VYROVNÁNÍ PLÁNĚ
- ROZPROSTŘENÍ NETKANÉ GEOTEXTILIE
- ROZPROSTŘENÍ A ZHUTNĚNÍ ŠTĚRKODRTI 0/63 (250mm)
- V PLOŠE 1682m²



Umístění solárního osvětlení


Osvětlení plochy kuželem světla

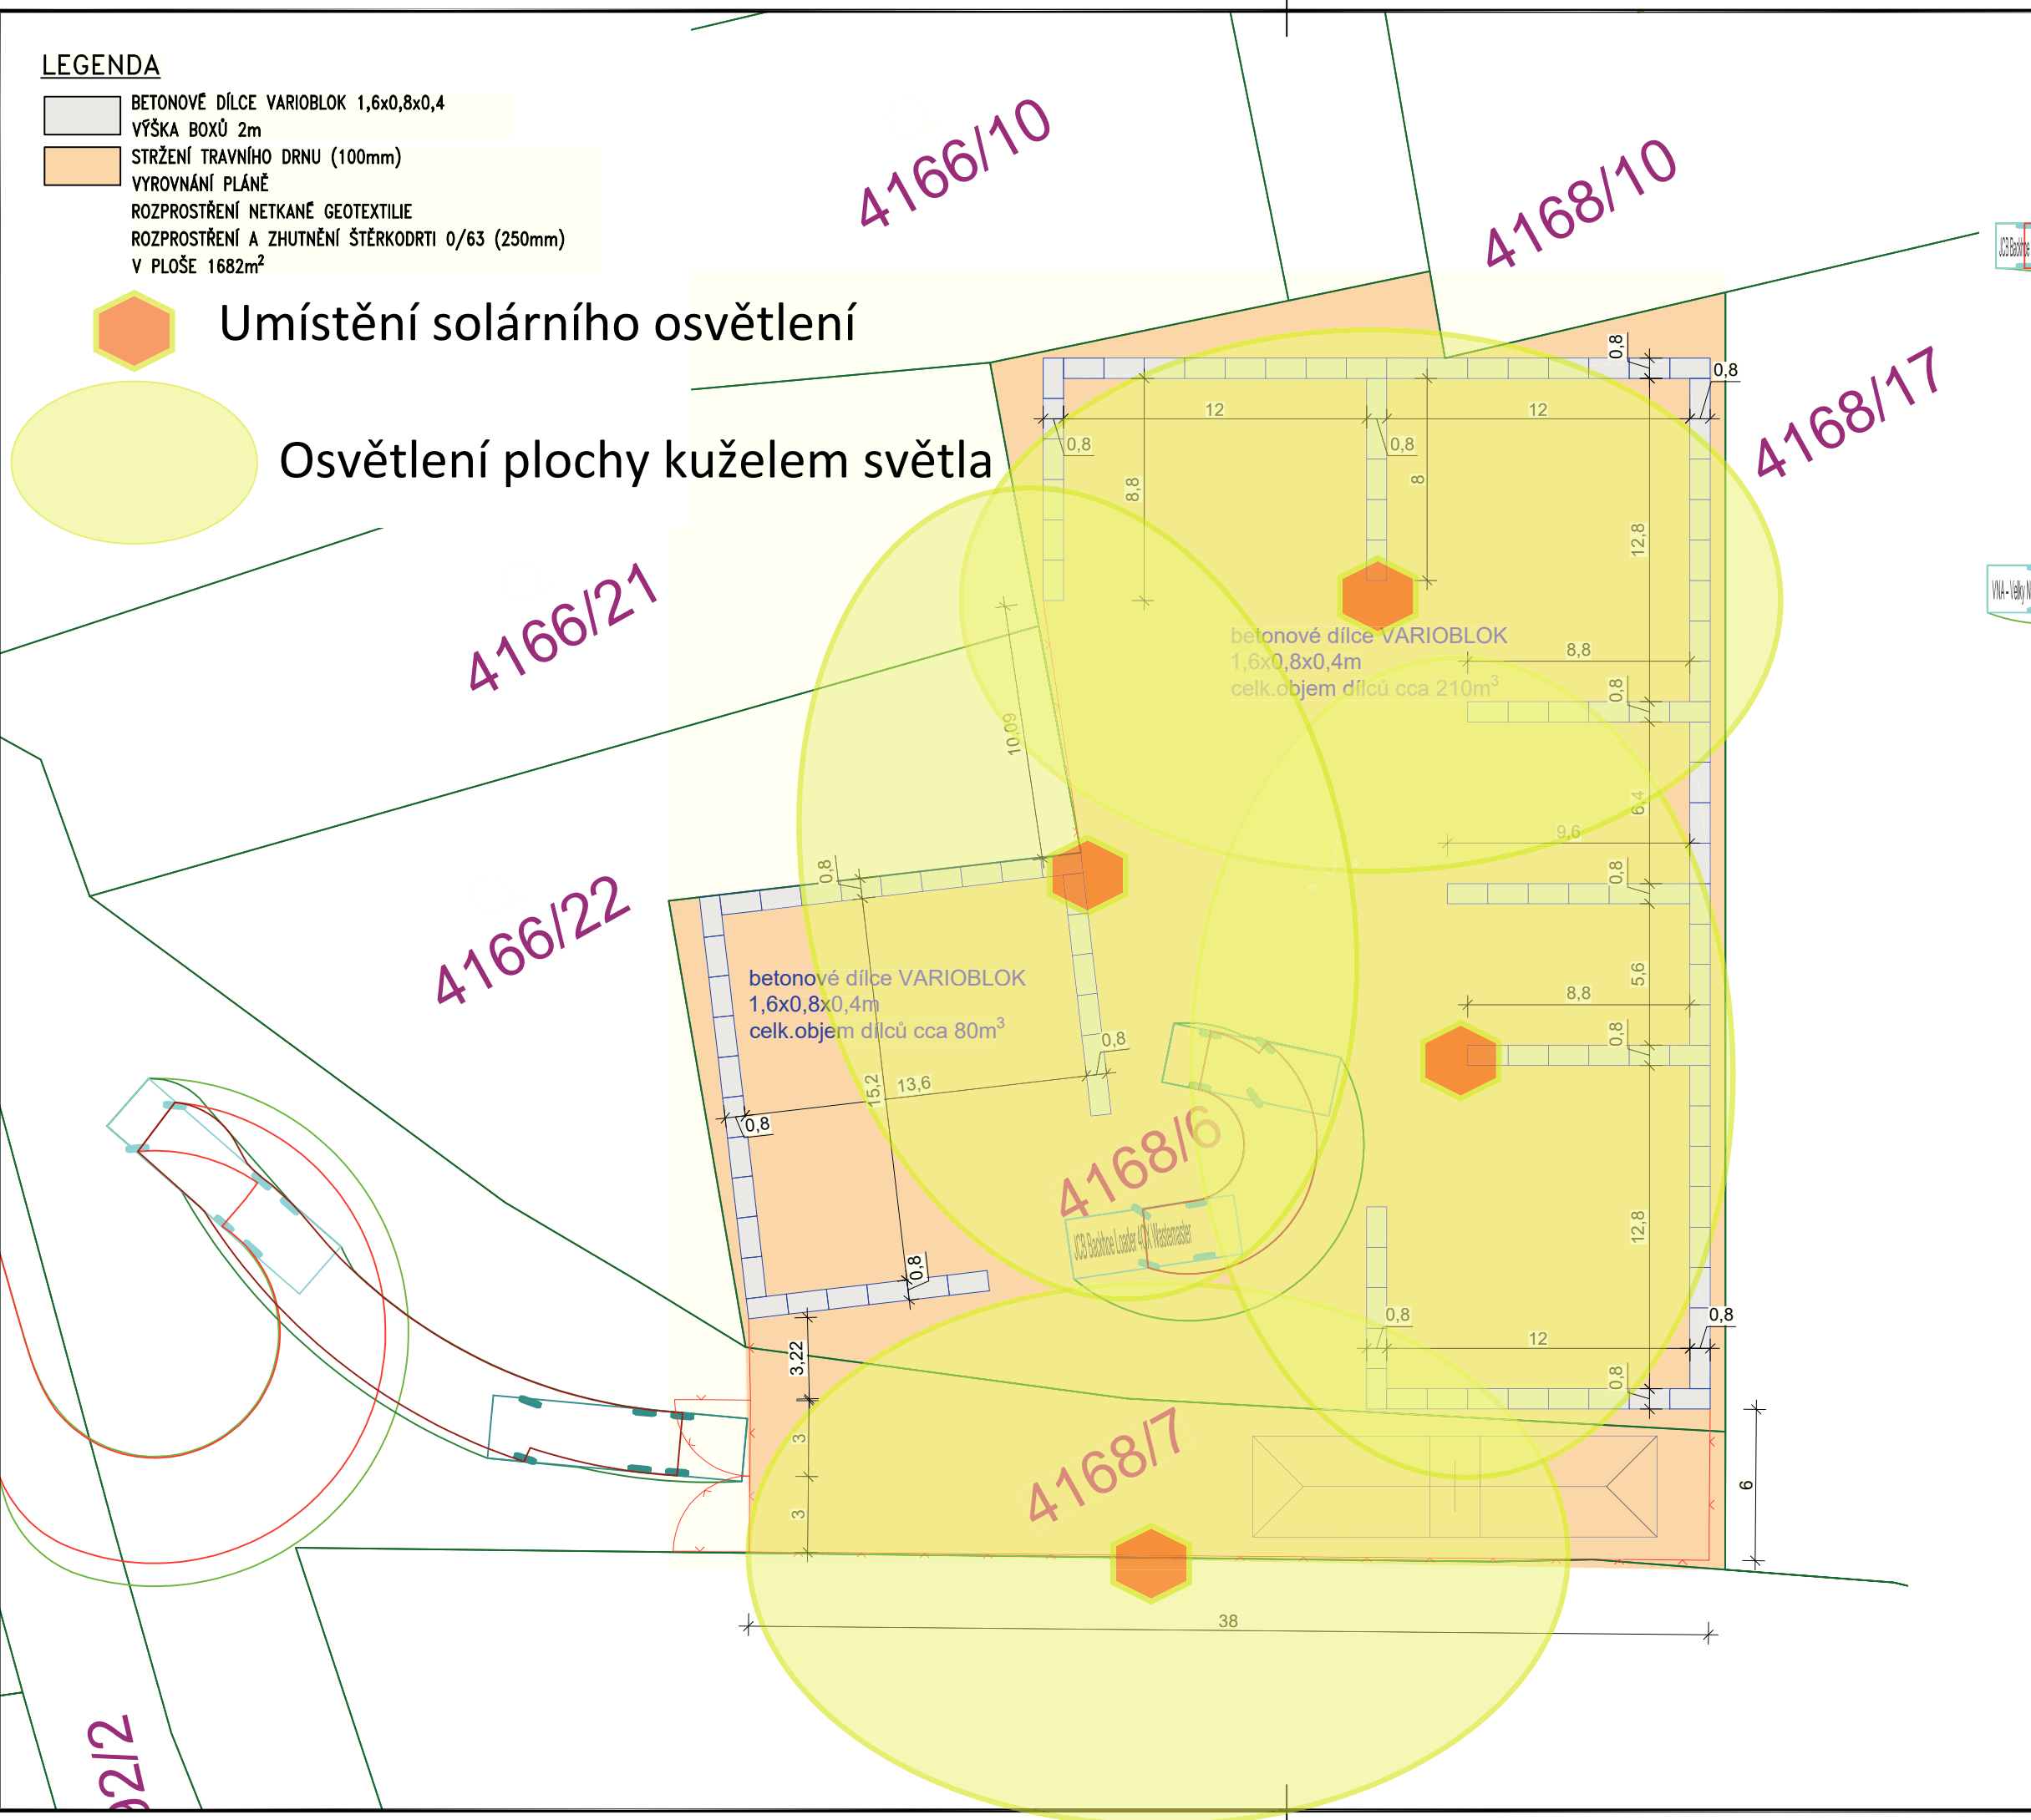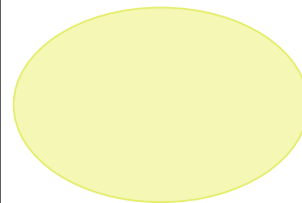

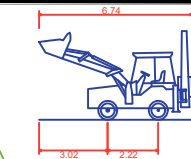


JCB Backhoe Loader 4CX Wastemaster

Celková délka 6.740m
Celková šířka 2.360m
Celková výška karoserie 3.917m
Min. světla výška karoserie 0.350m
Rozchod kol 2.360m
Doba otáčení mezi plnými rejdy 4.00 s
Poloměr zatáčení mezi obrubníky 4.550m

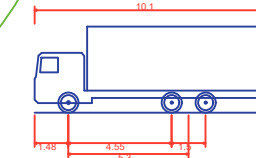

VNA - Velký Nakladní Automobil (3 Napravý)

Celková délka 10.100m
Celková šířka 2.500m
Celková výška karoserie 3.800m
Min. světla výška karoserie 0.427m
Rozchod kol 2.500m
Doba otáčení mezi plnými rejdy 6.00 s
Poloměr zatáčení mezi stěnami 10.050m



S-JTSK, Bpv

ZHOTOVITEL: PROJEKTY CHLADNÝ s.r.o. Školská 689/20 110 00 Praha 1 – Nové Město		OBJEDNATEL: Statutární město Teplice nám. Svobody 2, 415 95 Teplice	
HIP: Ing. Miroslav Chladný	STUPĚŇ: P		
VYPRACOVAL: Ing. Miroslav Chladný	DATUM: 09/2023		
KONTROLOVAL: Ing. Miroslav Chladný			
AUTORIZACE:		Č. PARÉ:	
ZAKÁZKA: Sklad materiálu Teplice, ul. Bezová			
ČÁST PD: -			
NÁZEV VÝKRESU: Situace			
REVIZE: -	MĚŘÍTKO: 1:250	Č. VÝKRESU: -	

212