

Název: Rásnovka ZZO kNN
SAP: S-154634
Č. jedn.: 25204346




Situace NN - nový stav

Zobrazení: Rozvoj sítí - Návrh

MĚŘÍTKO: 1:750
 Datum: 19.12.2023

A4

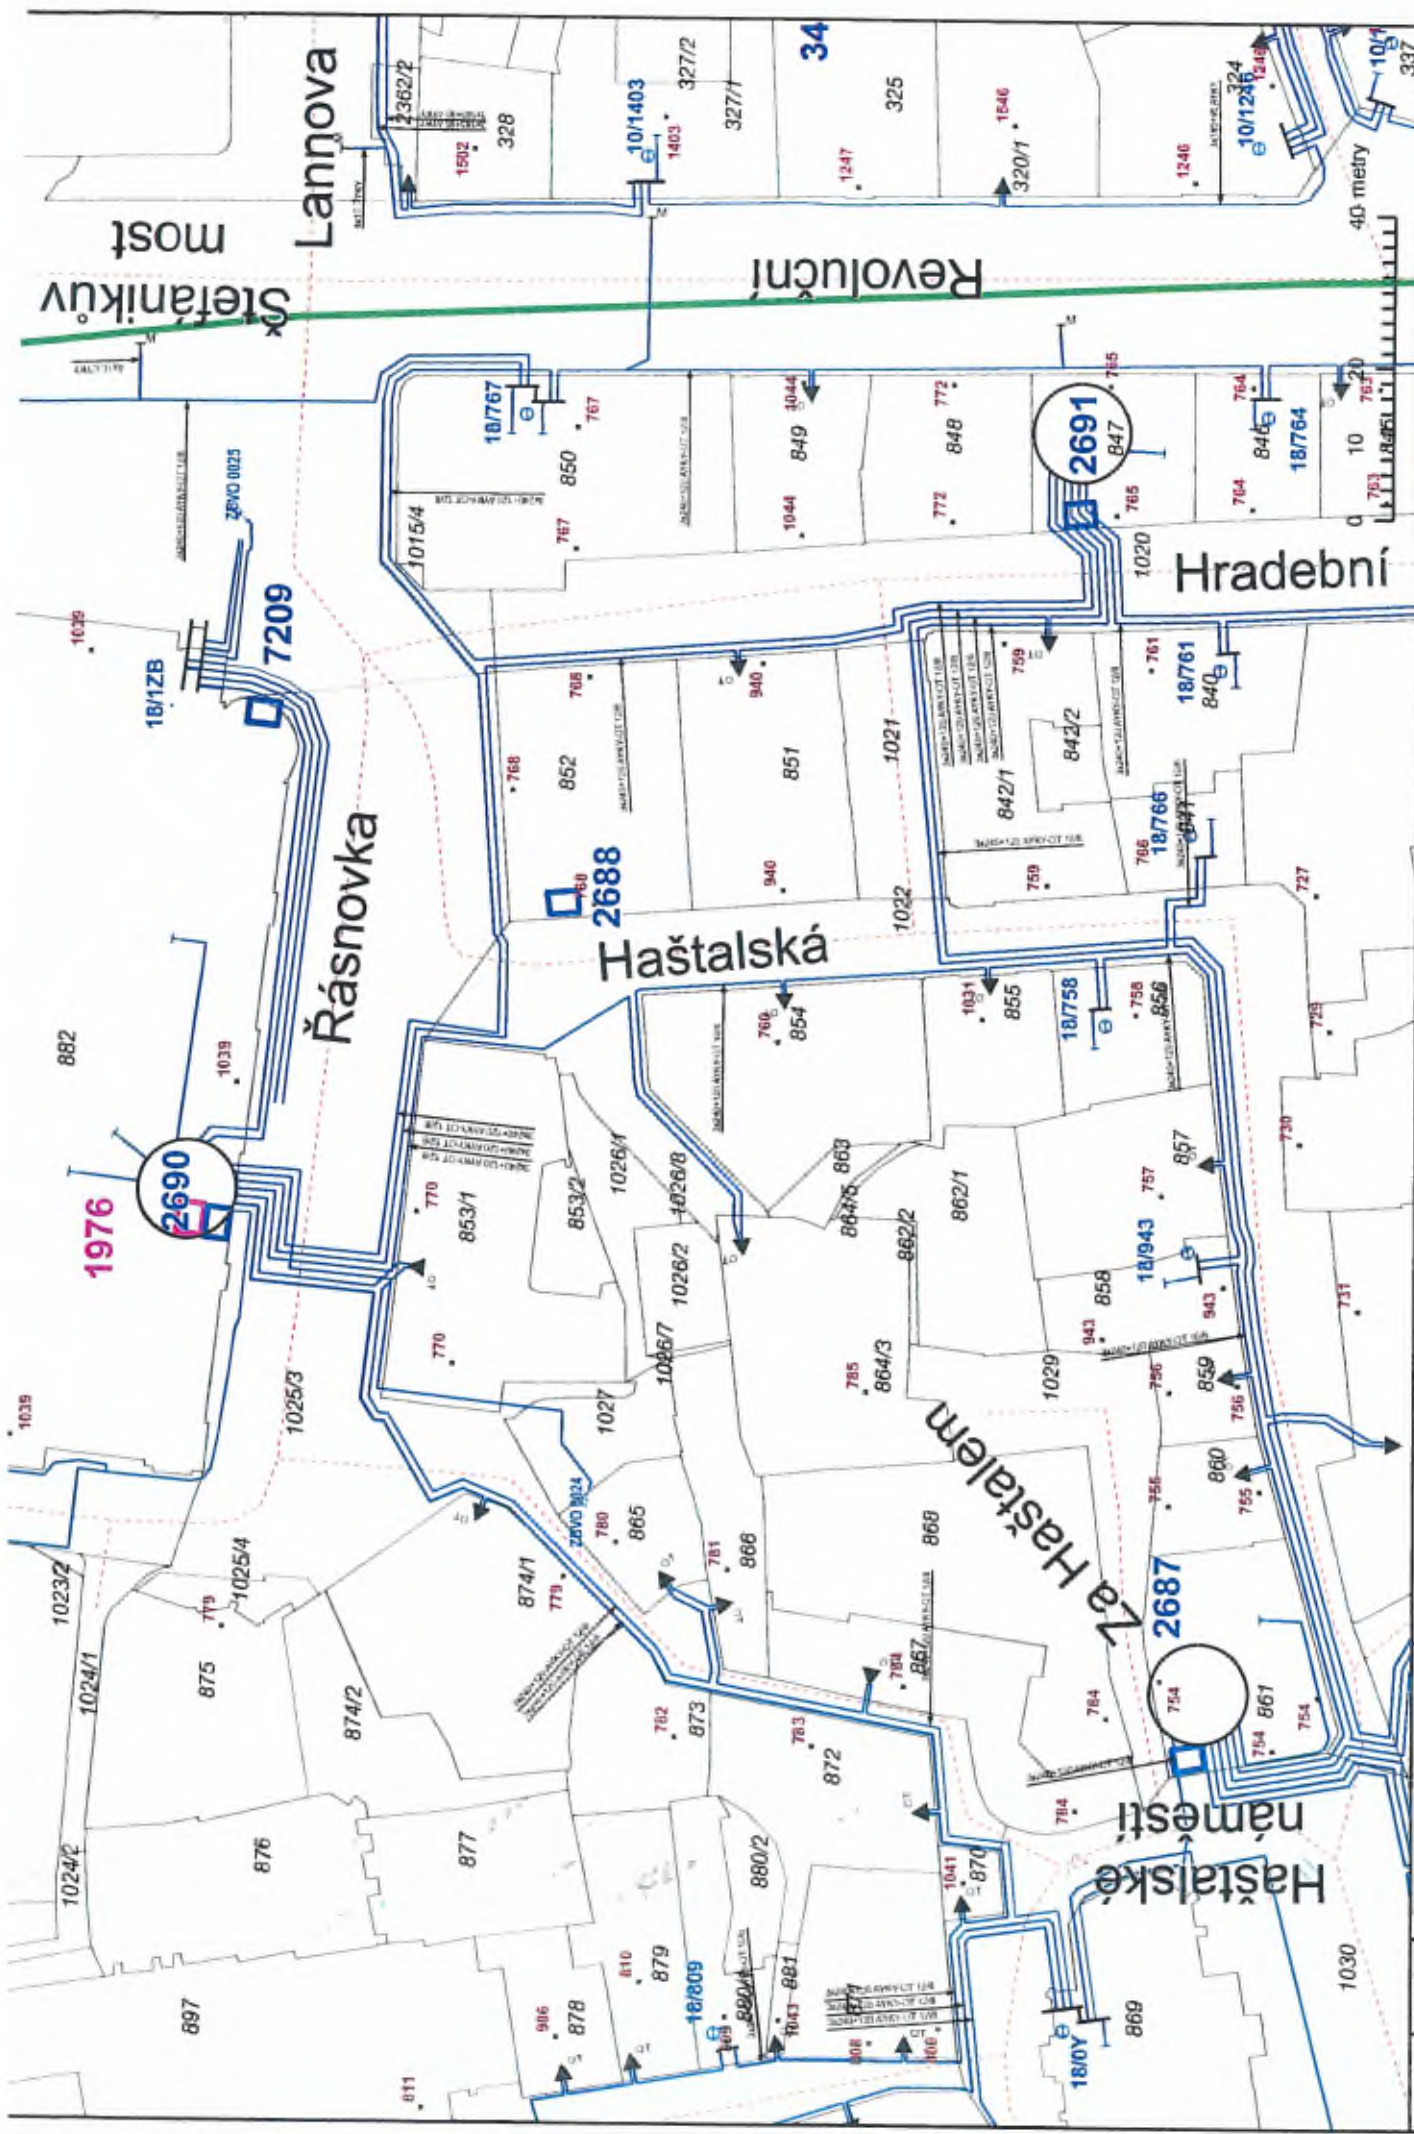

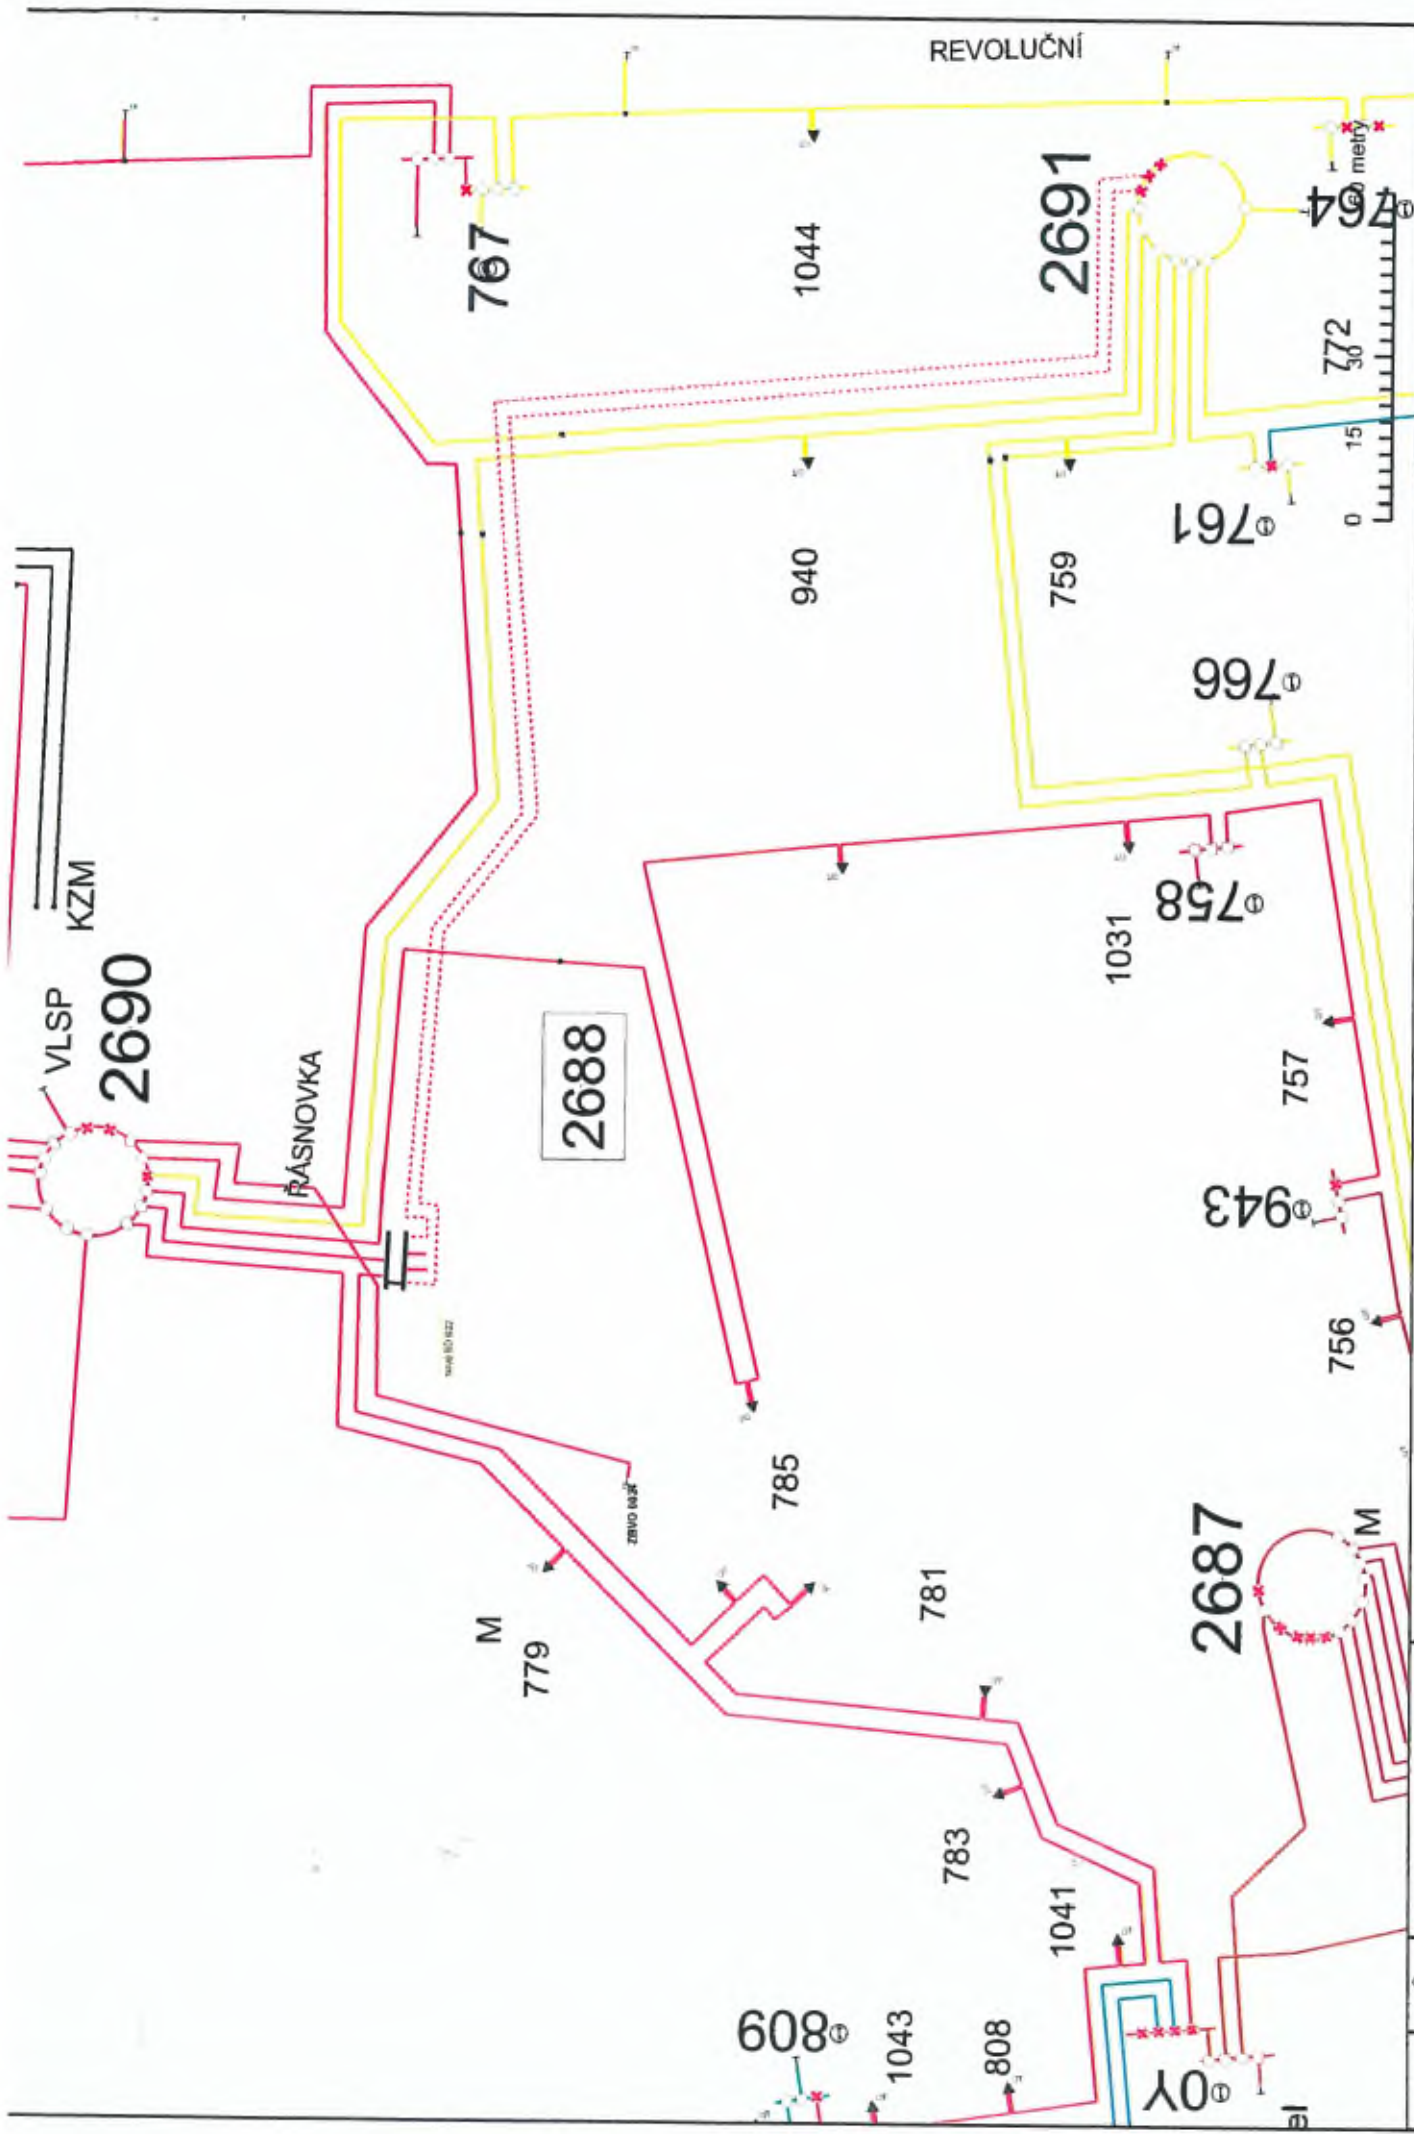


Schéma NN - nový stav

Zobrazení: Rozvoj sítí - Návrh

MÉRITKO: 1:1 400
Datum: 19.12.2023

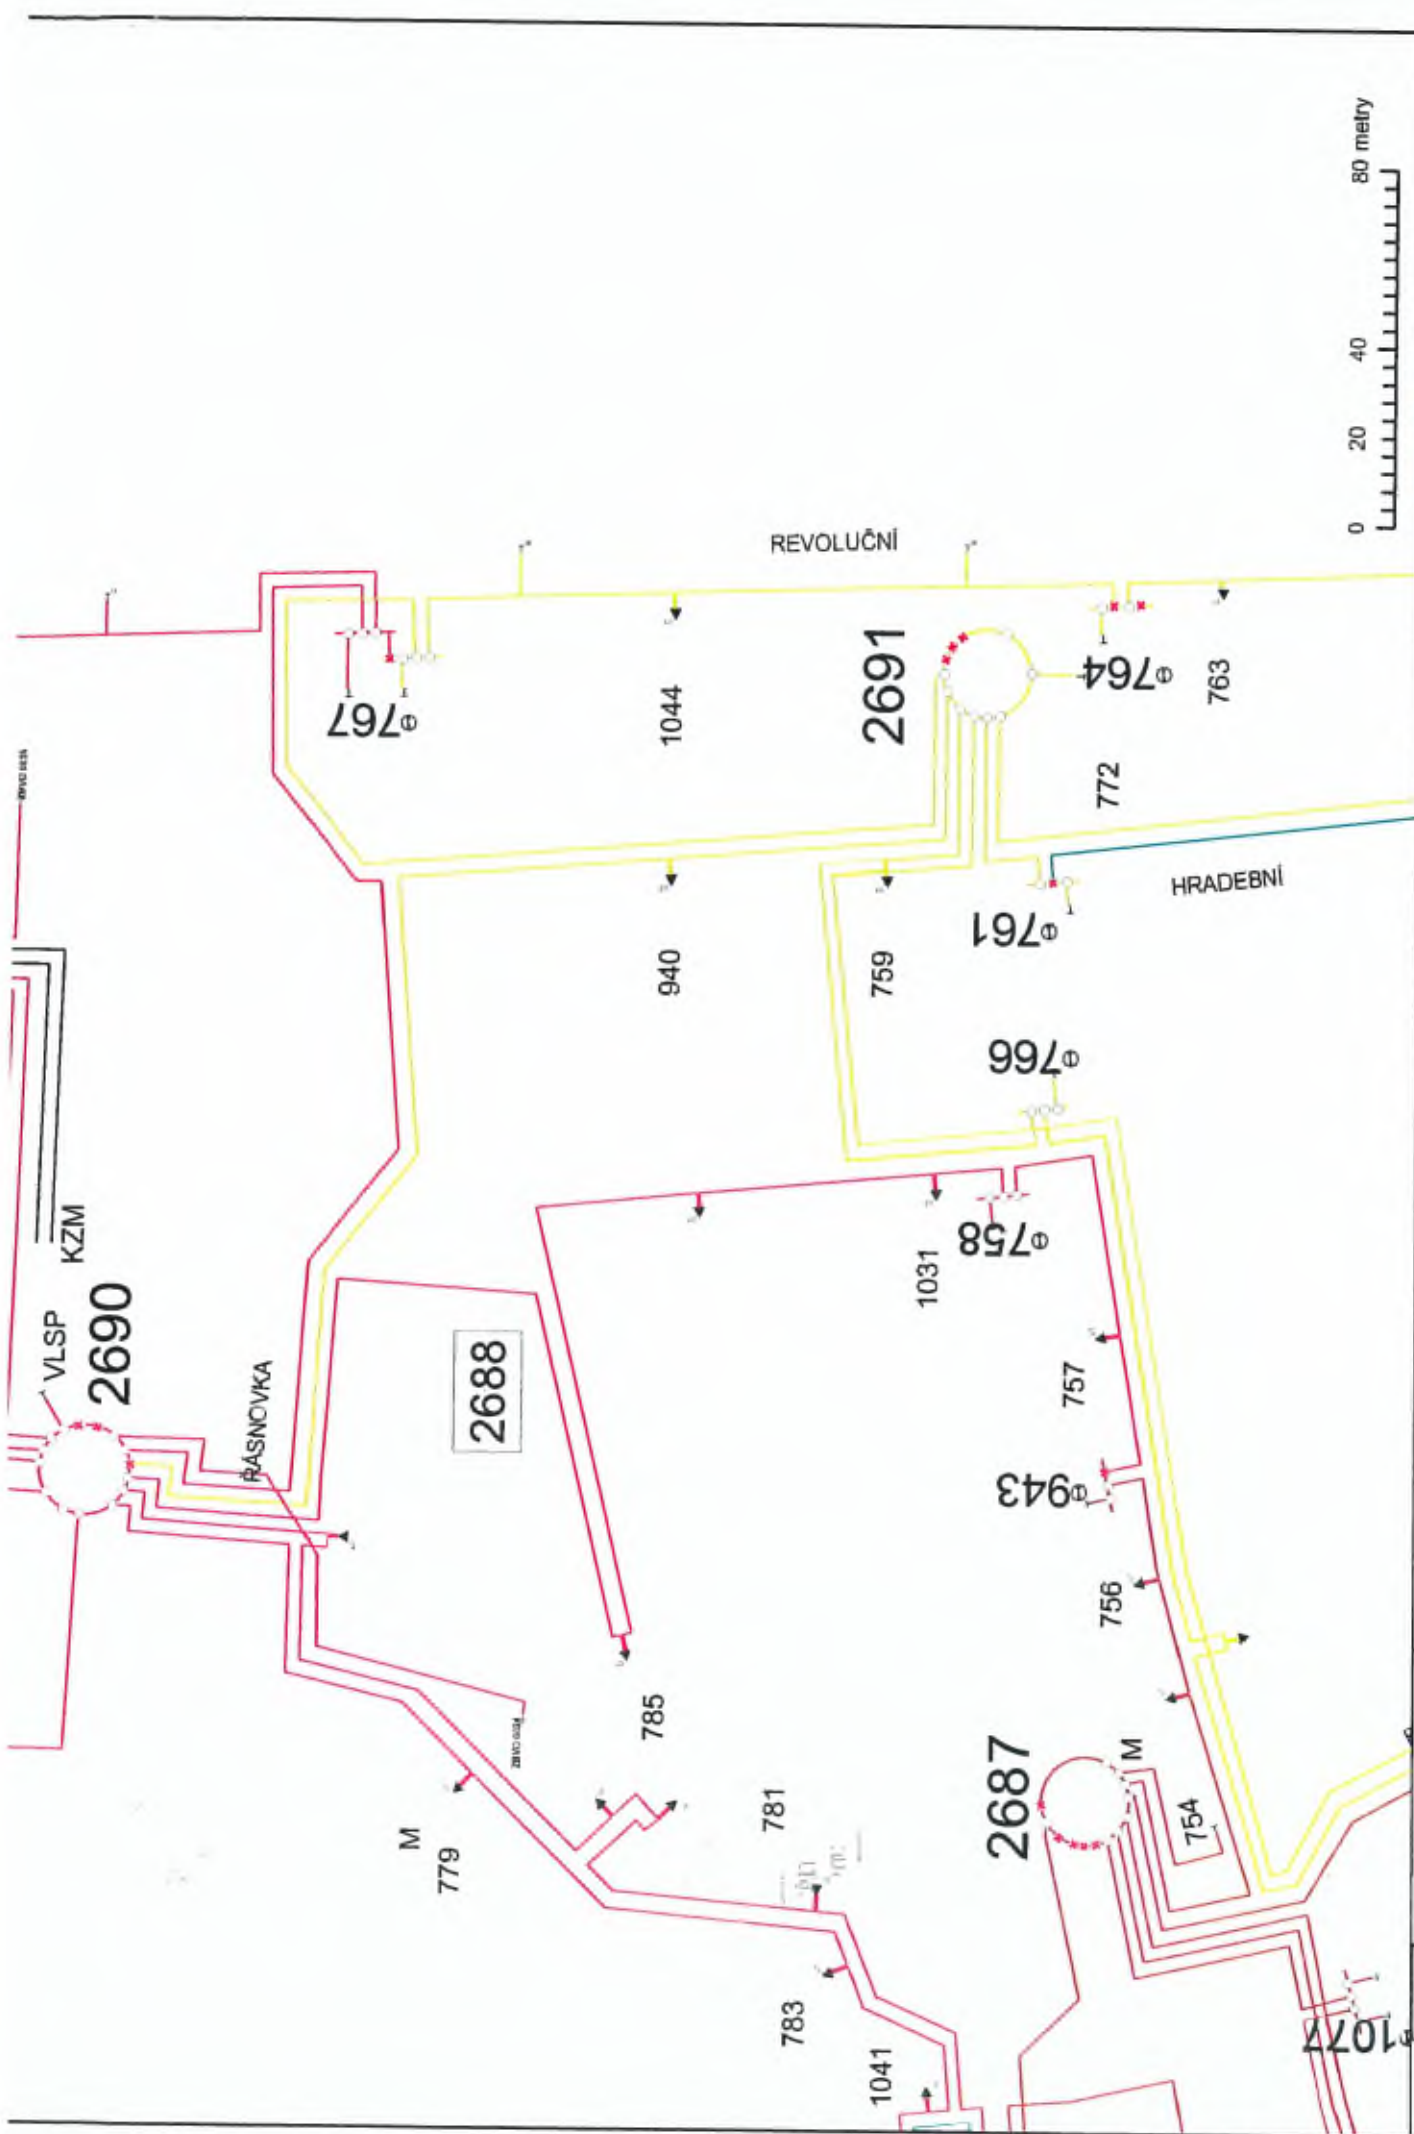


Schéma NN - stávající stav

Zobrazení: Rozvoj sítě - Návrh

MĚŘÍTKO: 1:1 707
Datum: 19.12.2023