


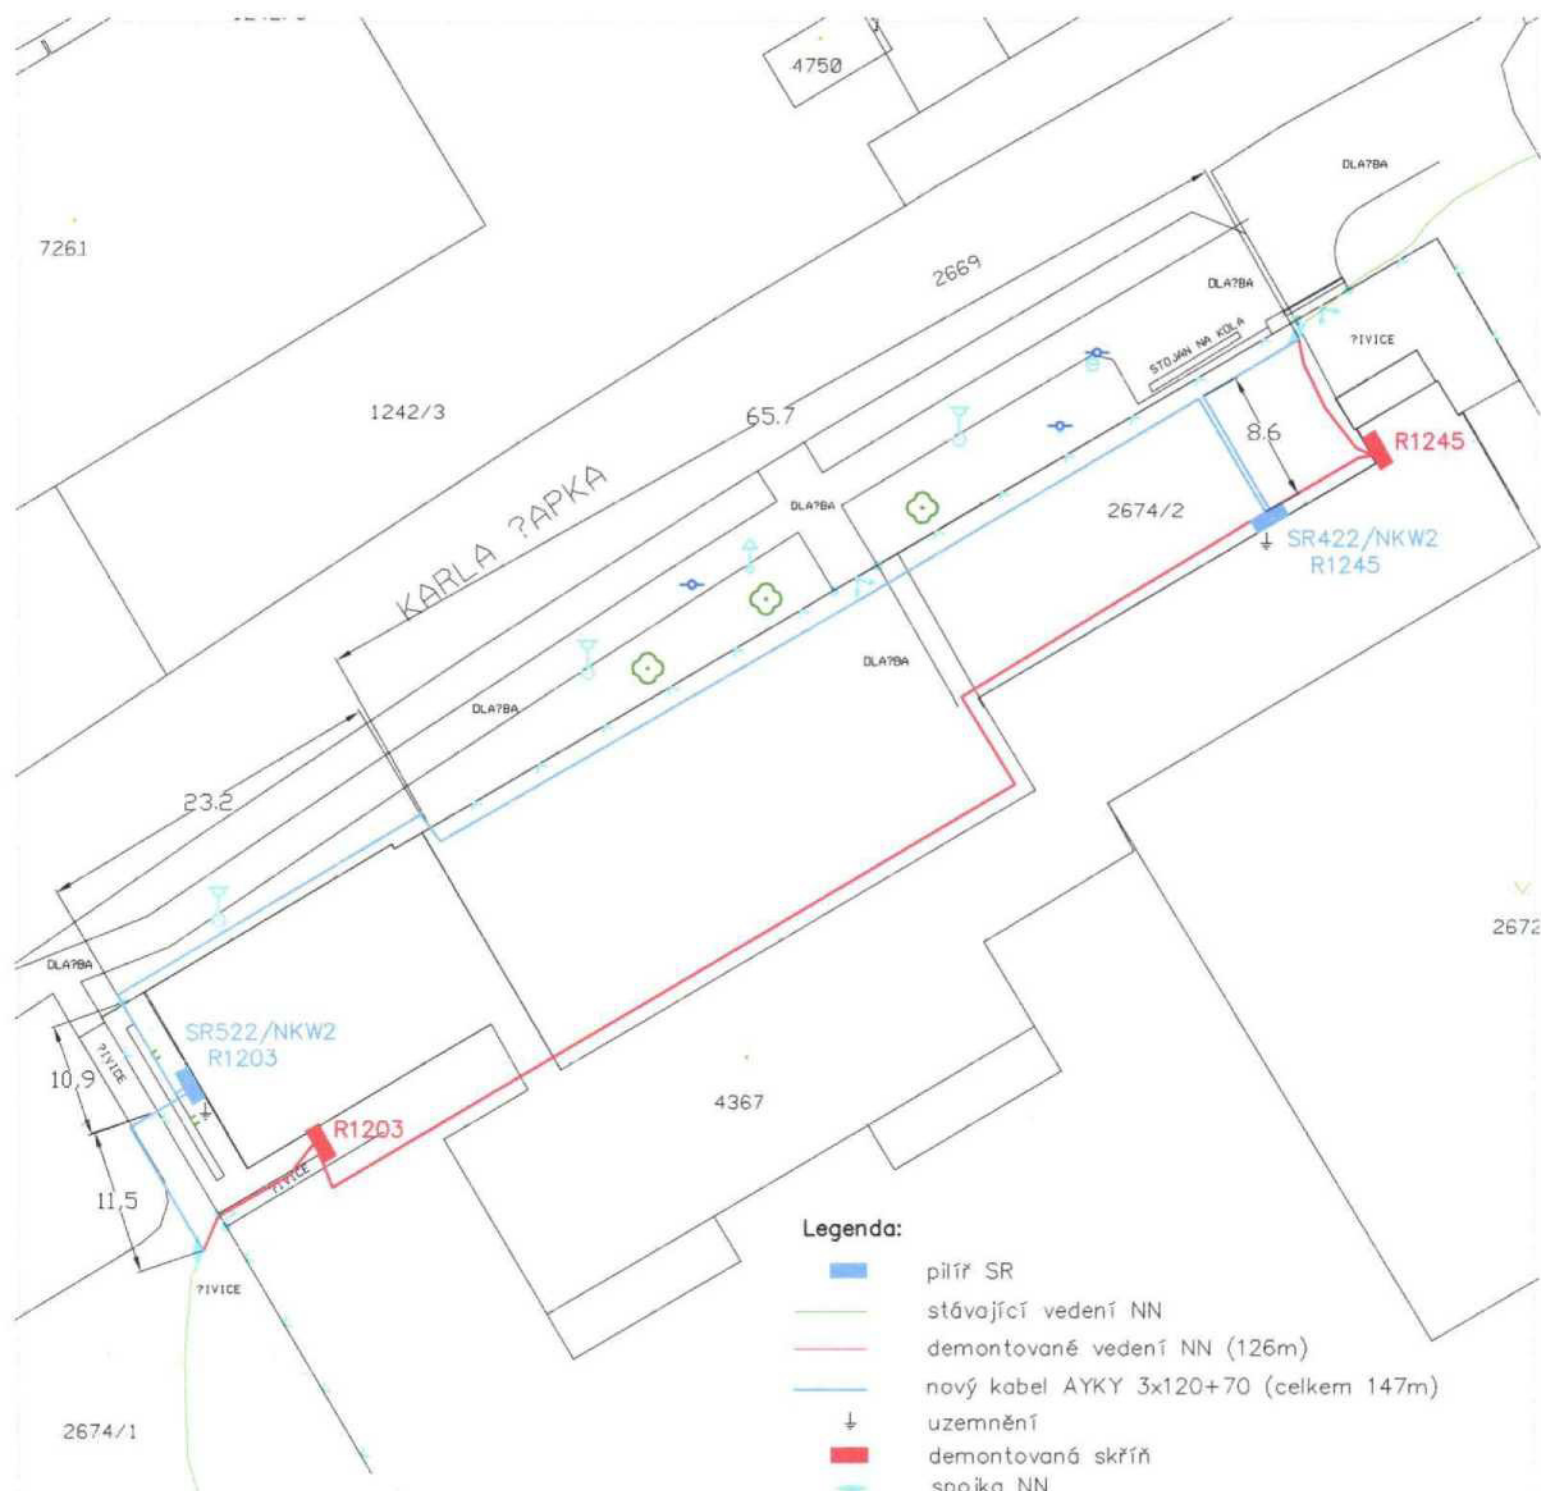

Kreslil: J. Obdržálek	Projektant: J. Obdržálek	Zodp. projektant: Ing. Hošťálek	KaJa engineering s.r.o. Na Úhoru 413/1 318 00 Plzeň, Skvrňany IČ: 08865752	
Investor stavby: ČEZ Distribuce, a.s., Teplická 874/8, 405 49 Děčín				
Místo stavby: Beroun		Kraj: Středočeský	Zak. číslo:	Zak. číslo ČEZ: IZ-12-6003818
Název stavby: BE-Beroun, Karla Čapka, kNN			Datum: 9/2023	Formát A4
Obsah výkresu: situace montáž		Měřítko: 1:500	Stupeň dok.: PD	Číslo: