

STAVBA:

VOLIÉRA OREL KAMČATSKÝ BRNO

INVESTOR:

Zoo Brno

GENERÁLNÍ PROJEKTANT:

Carl Stahl & spol. s.r.o.
info@carlstahl.cz
tel.: + 420 281 920 194

ZODPOVĚDNÝ PROJEKTANT:

Ing. VÁCLAV LUZAR

VYPRACOVAL:

Ing. arch. Ing. ANDREA VÁŠKOVÁ
Ing. arch. KATEŘINA GREJTÁKOVÁ

STUPEŇ DOKUMENTACE:

STUDIE

ČÍSLO ZAKÁZKY:


ARCH2300311

DATUM:

6-2023

PŮDORYS

M 1:100

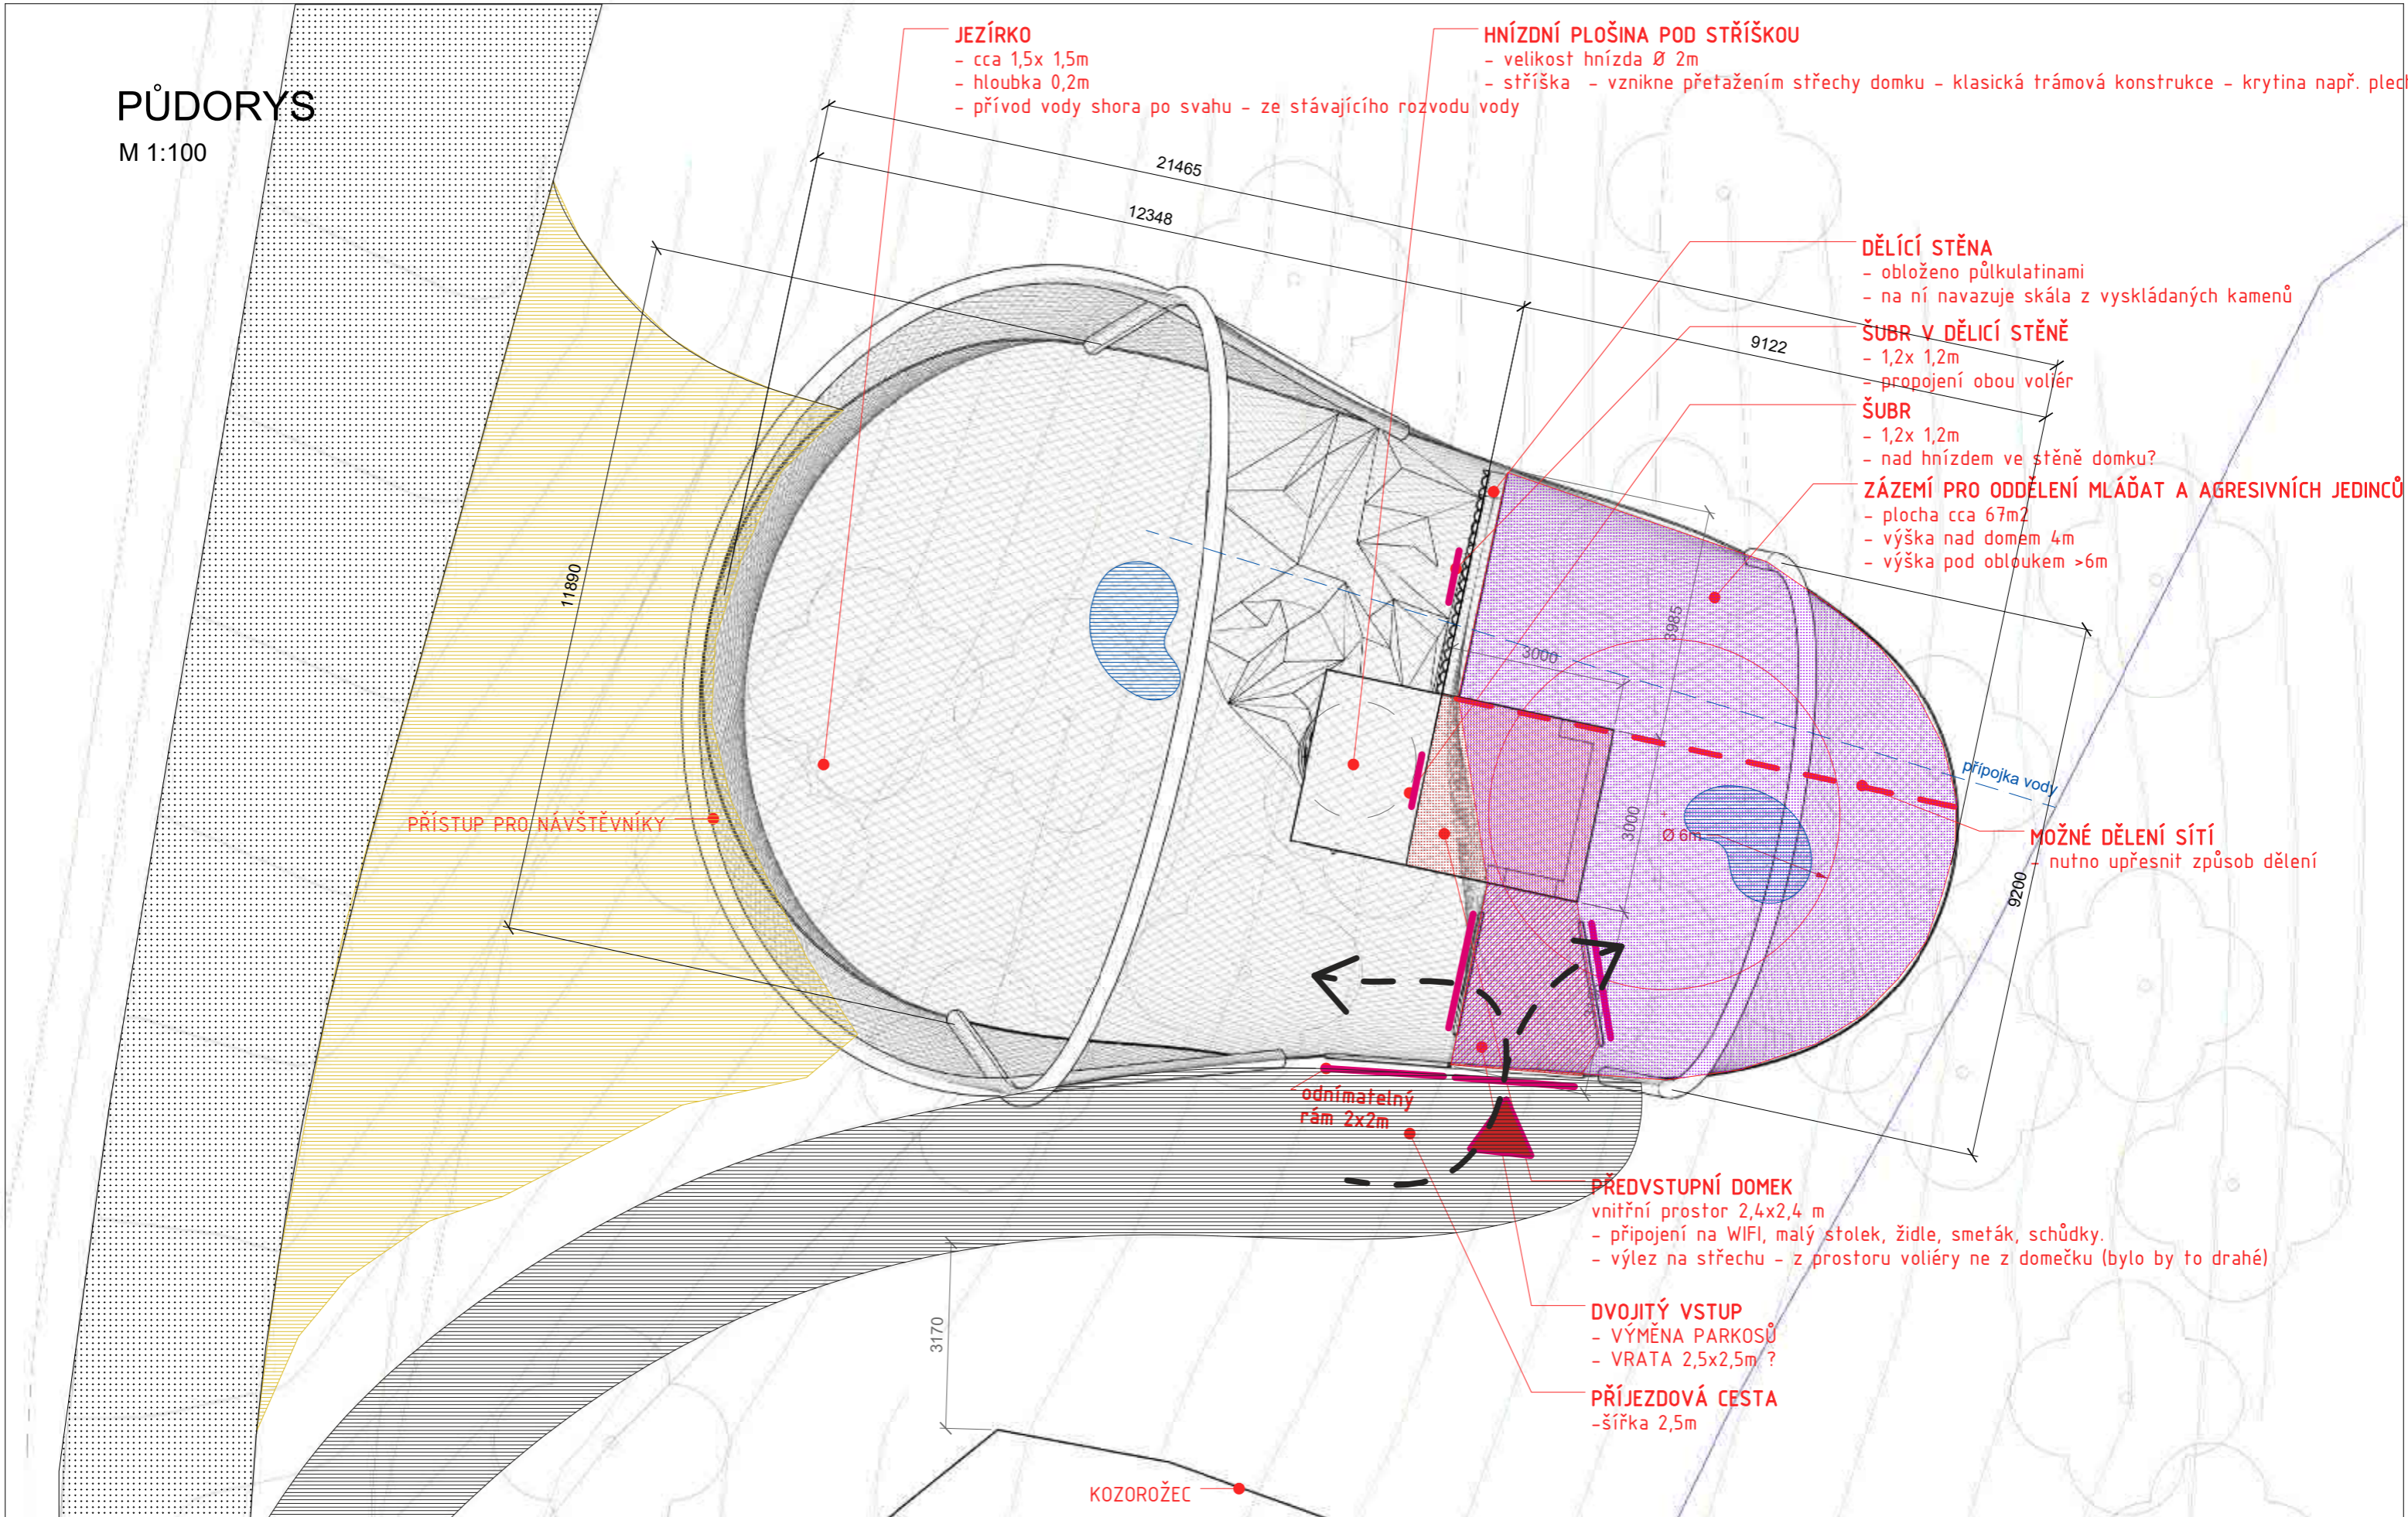

**VOLIÉRA OREL KAMČATSKÝ
BRNO**

INVESTOR
Zoo Brno

GENERÁLNÍ PROJEKTANT
CARL STAHL & spol, s.r.o.
info@carlstahl.cz
www.carlstahl.cz
tel.: +420 281 920 194

AUTOR
Ing. arch. Ing. ANDREA VÁŠKOVÁ
vaskova@carlstahl.cz
Ing. arch. KATEŘINA GREJTÁKOVÁ
grejtakova@carlstahl.cz


STUPEŇ DOKUMENTACE
STUDIE
ČÍSLO ZAKÁZKY
ARCH2300311

PŮDORYS

DATUM
2023-06-15

MĚŘÍTKO
1:100

ČÍSLO VÝKRESU
01

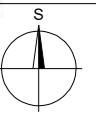

ČELNÍ POHLED

M 1:100


+15,200

+12,000

±0,000

OREL

KOZOROŽEC

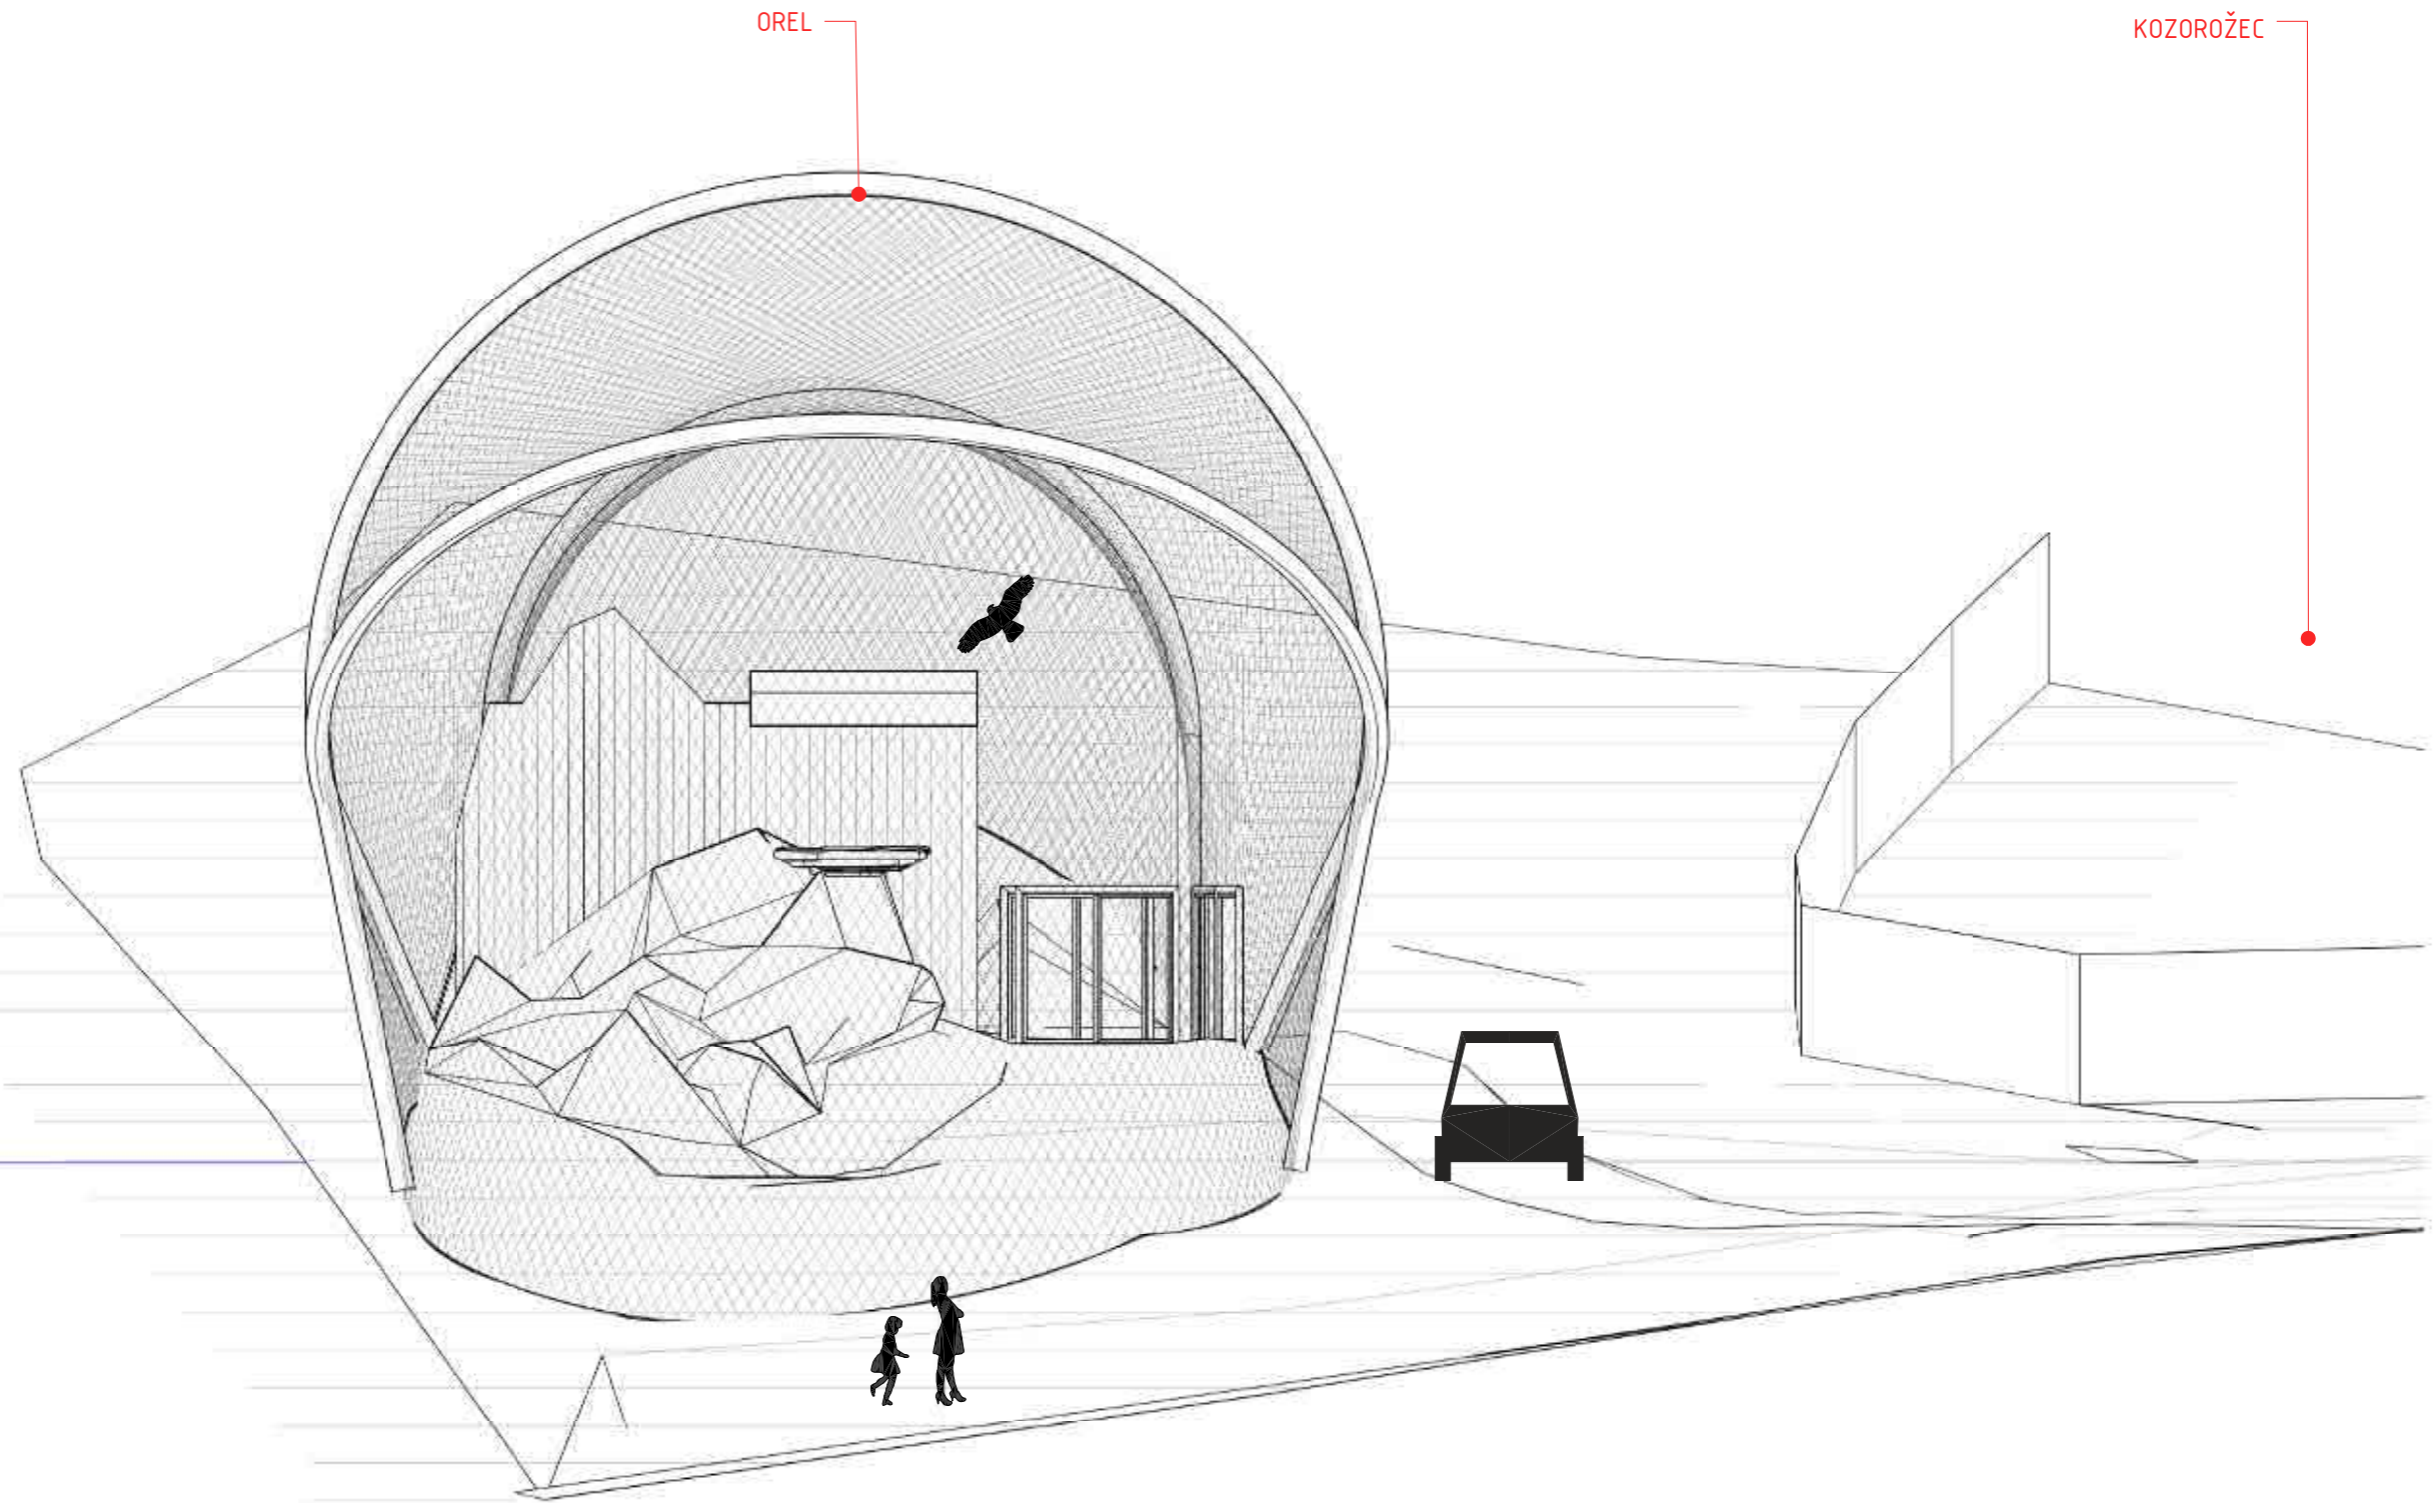

**VOLIÉRA OREL KAMČATSKÝ
BRNO**

INVESTOR
Zoo Brno

GENERÁLNÍ PROJEKTANT
CARL STAHL & spol, s.r.o.
info@carlstahl.cz
www.carlstahl.cz
tel.: +420 281 920 194

AUTOR
Ing. arch. Ing. ANDREA VÁŠKOVÁ
vaskova@carlstahl.cz
Ing. arch. KATEŘINA GREJTÁKOVÁ
grejtakova@carlstahl.cz

STUPEŇ DOKUMENTACE
STUDIE
ČÍSLO ZAKÁZKY
ARCH2300311

POHLED ČELNÍ


DATUM
2023-06-15

MĚŘÍTKO
1:100

ČÍSLO VÝKRESU
02

BOČNÍ POHLED

M 1:100

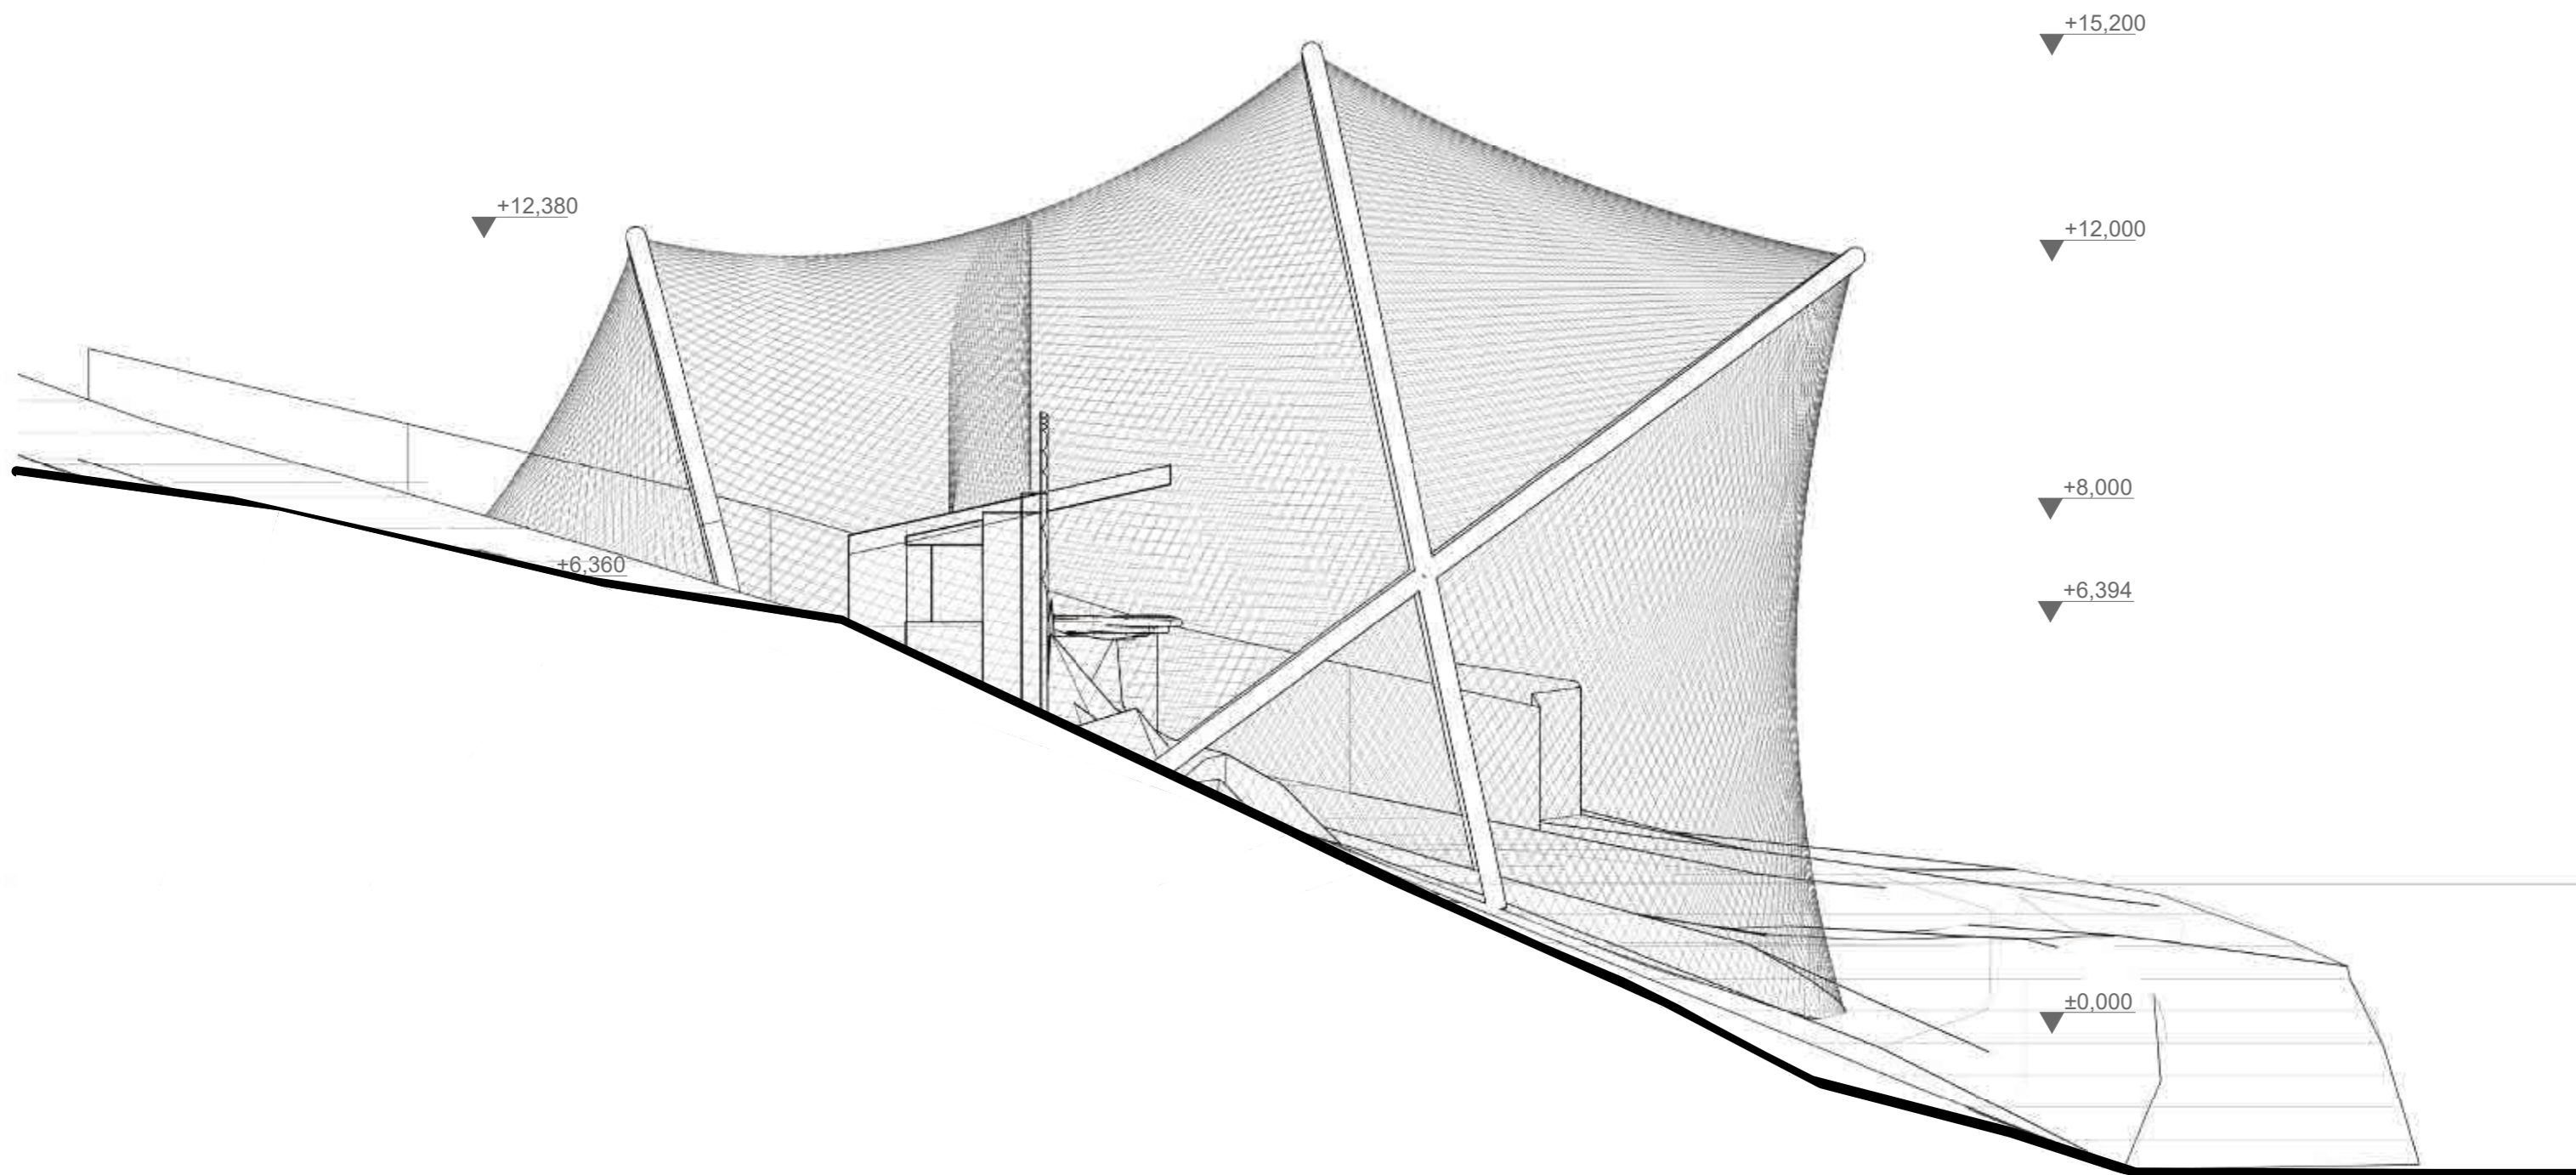

**VOLIÉRA OREL KAMČATSKÝ
BRNO**

INVESTOR
Zoo Brno

GENERÁLNÍ PROJEKTANT
CARL STAHL & spol, s.r.o.
info@carlstahl.cz
www.carlstahl.cz
tel.: +420 281 920 194

AUTOR
Ing. arch. Ing. ANDREA VÁŠKOVÁ
vaskova@carlstahl.cz
Ing. arch. KATEŘINA GREJTÁKOVÁ
grejtakova@carlstahl.cz

STUPEŇ DOKUMENTACE
STUDIE
ČÍSLO ZAKÁZKY
ARCH2300311


POHLED BOČNÍ

DATUM
2023-06-15

MĚŘÍTKO
1:100

ČÍSLO VÝKRESU
03

PERSPEKTIVA 1

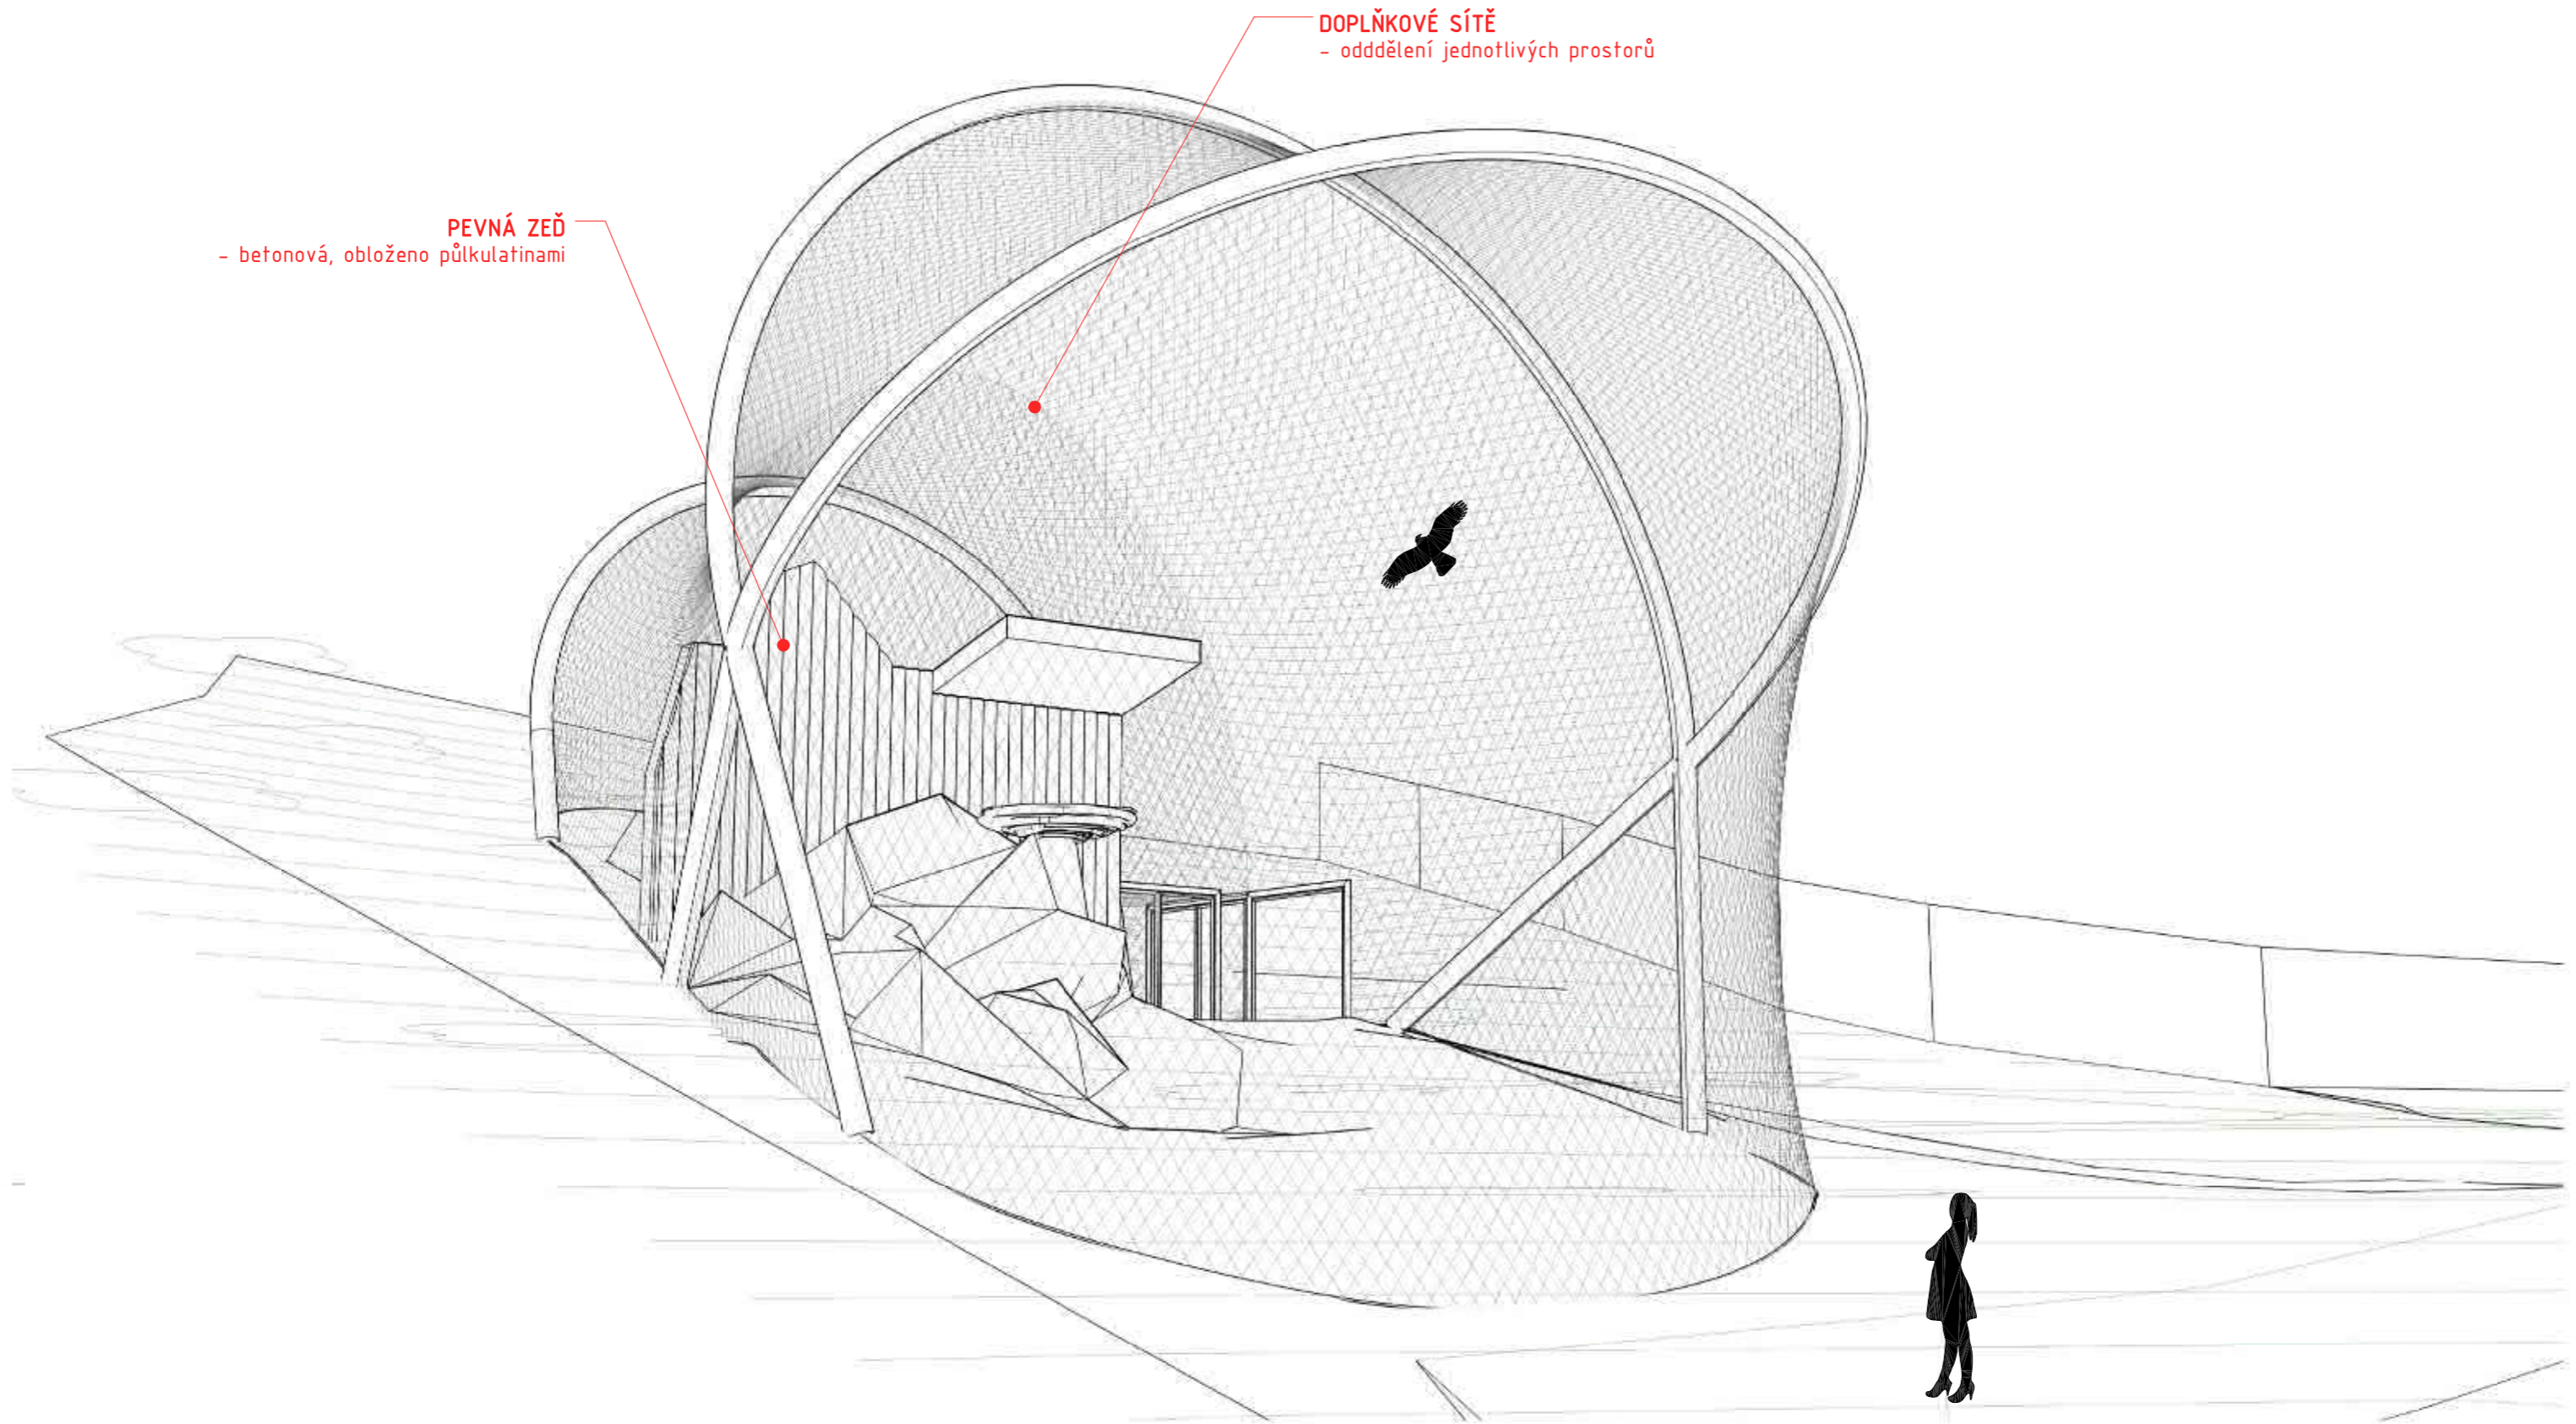

PEVNÁ ZEĎ
- betonová, obloženo půlkulatinami

DOPLŇKOVÉ SÍŤE
- oddělení jednotlivých prostorů

**VOLIÉRA OREL KAMČATSKÝ
BRNO**

INVESTOR
Zoo Brno

GENERÁLNÍ PROJEKTANT
CARL STAHL & spol, s.r.o.
info@carlstahl.cz
www.carlstahl.cz
tel.: +420 281 920 194

AUTOR
Ing. arch. Ing. ANDREA VÁŠKOVÁ
vaskova@carlstahl.cz
Ing. arch. KATEŘINA GREJTÁKOVÁ
grejtakova@carlstahl.cz

STUPEŇ DOKUMENTACE
STUDIE
ČÍSLO ZAKÁZKY
ARCH2300311


PERSPEKTIVA 1

DATUM
2023-06-15

MĚŘÍTKO
-

ČÍSLO VÝKRESU
04

PERSPEKTIVA 2

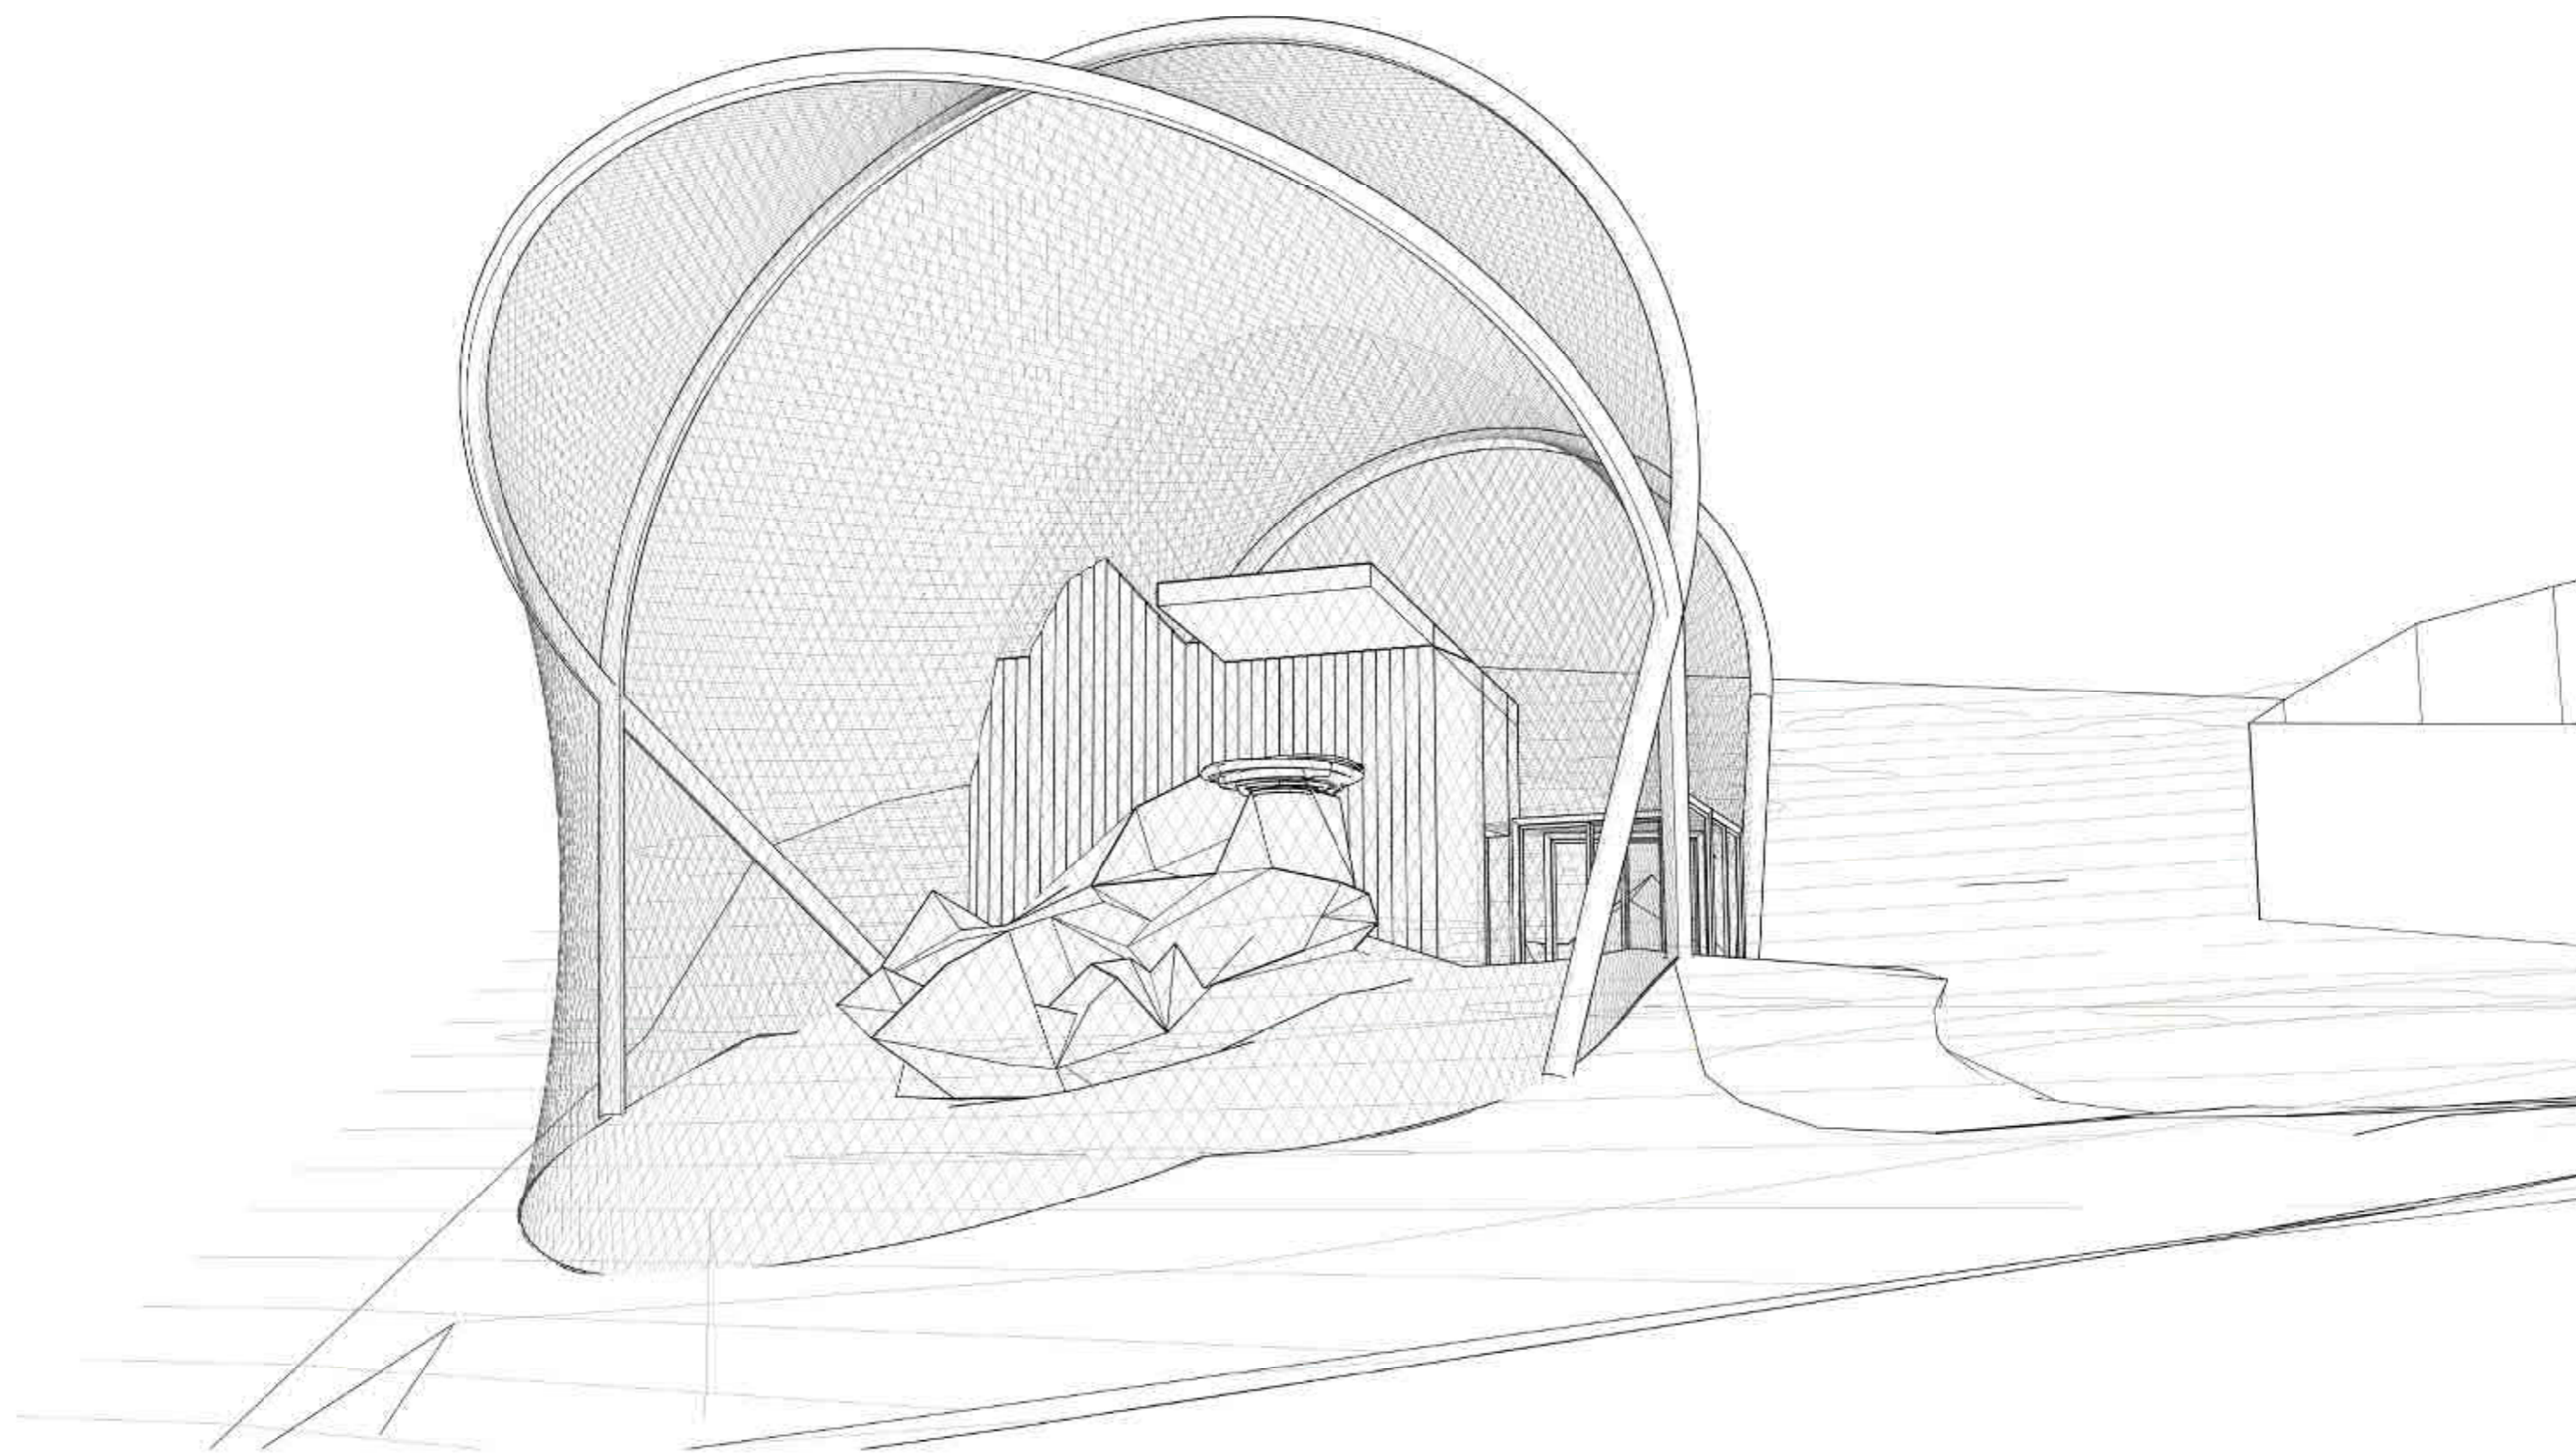

**VOLIÉRA OREL KAMČATSKÝ
BRNO**

INVESTOR
Zoo Brno

GENERÁLNÍ PROJEKTANT
CARL STAHL & spol, s.r.o.
info@carlstahl.cz
www.carlstahl.cz
tel.: +420 281 920 194

AUTOR
Ing. arch. Ing. ANDREA VÁŠKOVÁ
vaskova@carlstahl.cz
Ing. arch. KATEŘINA GREJTÁKOVÁ
grejtakova@carlstahl.cz

STUPEŇ DOKUMENTACE
STUDIE
ČÍSLO ZAKÁZKY
ARCH2300311

PERSPEKTIVA 2

DATUM
2023-06-15

MĚŘÍTKO
-

ČÍSLO VÝKRESU
05