

## **Dodatek č. 2**

Ke Smlouvě o poskytování služeb

**Č. smlouvy objednatele 11PT-003475, evidenční číslo 214/22**

**Č. smlouvy poskytovatele: 1519.2070737LVE**

**ISPROFIN/ISPROFOND:**

**500 153 0003 (5531540006.12235)**

(dále jen „**Dodatek č. 2**“)

název související veřejné zakázky:

**„D35 Džbánov - Litomyšl, ZAV“**

### **Ředitelství silnic a dálnic s. p.**

se sídlem: Na Pankráci 546/56, 140 00 Praha 4

IČO: 65993390

DIČ: CZ65993390

právní forma: státní podnik

bankovní spojení: .....

zastoupeno: ředitel Správy Pardubice, na základě Pověření

(dále jen „**Objednatel**“) na straně jedné

a

### **„Společnost pro realizaci D35 – Džbánov – Litomyšl, ZAV“**

Společník 1 / Správce:

EUROVIA CZ a.s.

se sídlem U Michelského lesa 1581/2, Michle, 140 00 Praha 4

IČO: 452 74 924

Společník 2:

Archaia, z.ú.

se sídlem Frýdlantská 1299/8, Kobylisy, 182 00 Praha 8,

Praha 1

IČO: 452 45 932

se sídlem: EUROVIA CZ a.s., závod Čechy východ, Piletická

498, 503 41 Hradec Králové

(dále jen „**Poskytovatel**“) na straně druhé

(Objednatel a Poskytovatel společně dále jen „**Smluvní strany**“ nebo každý samostatně jako „**Smluvní strana**“)

## **Článek 1.**

### **Základní ustanovení**

1. Dne 25.10.2022 uzavřely Smluvní strany Smlouvu o poskytování služeb a dále pak dne 14.12.2023 uzavřely Smluvní strany Dodatek č. 1 k této smlouvě, kdy předmětem těchto smluvních

dokumentů je provedení záchranného archeologického výzkumu (dále jen „ZAV“) na akci „**D35 Džbánov - Litomyšl, ZAV**“ (dále jen „Smlouva o poskytování služeb“).

2. Změna, která je předmětem Dodatku č. 2, vznikla z důvodu rozšíření ZAV o plochy dočasného záboru stavby a dále rozšíření rýh na plošnou skrývku v trvalém záboru stavby. Na základě konzultace Objednatele s archeologem bylo Objednatelem rozhodnuto, že na vybraných plochách dočasného záboru budoucí stavby proběhne ZAV, který bude realizován v rámci zakázky D35 Džbánov - Litomyšl, ZAV. Jedná se o činnosti nezbytné k dokončení této veřejné zakázky a jejich realizaci bylo, s ohledem na již probíhající záchranný archeologický výzkum, nutno provést stávajícím Poskytovatelem, uzavírají smluvní strany tento Dodatek č. 2. Celková Cena za poskytnutí Služby se tímto dodatkem zvyšuje o 4,099 %. Dodatkem č.1 se cena neupravovala.

## **Článek 2. Předmět Dodatku č. 2**

1. Předmětem Dodatku č. 2 ke Smlouvě o poskytování služeb je změna rozsahu poskytovaných Služeb o služby na určitých dodatečných pozemcích, dodatečných plochách ZAV ve smyslu čl. 2.8.1 Smlouvy o poskytování služeb, který je nutný provést před zahájením stavebních prací na realizaci dálnice D35. Uvedená změna je z povahy věci ve smyslu § 222 odst. 5 zákona č. 134/2016 Sb., o zadávání veřejných zakázek nezbytná pro realizaci ZAV a zároveň se jedná o nepodstatnou změnu veřejné zakázky.
2. Cena ZAV záchranného archeologického výzkumu dle tohoto Dodatku č. 2 je stanovena na základě geodetického zaměření prací v dočasném záboru, které jsou přílohami č. 1 a č. 2 tohoto Dodatku č. 2 a na základě geodetického zaměření prací v trvalém záboru, který je přílohou č. 3 tohoto Dodatku č. 2 a výpočtu v Oceněném soupisu služeb, který je přílohou č. 4 tohoto Dodatku č. 2. Fakturace na základě tohoto Dodatku č.2 bude respektovat čl. V. Smlouvy o poskytování služeb, tj. dle skutečně provedeného množství měrných jednotek potvrzených Objednatelem.

### Článek 3. Závěrečná ustanovení

1. Ostatní body Smlouvy, včetně Dodatku č. 1, o poskytování služeb nedotčené tímto Dodatkem č. 2 zůstávají v platnosti. Pro odstranění případných pochybností Smluvní strany potvrzují, že na ZAV dle tohoto Dodatku č. 2 se budou analogicky vztahovat příslušná ustanovení Smlouvy o poskytování služeb včetně znění Dodatku č.1.
2. Dodatek č. 2 je platný dnem připojení platného uznávaného elektronického podpisu dle zákona č. 297/2016 Sb., o službách vytvářejících důvěru pro elektronické transakce, oběma Smluvními stranami do tohoto Dodatku č. 2 a jejích jednotlivých příloh.
3. Dodatek č. 2 nabývá účinnosti dnem jeho uveřejnění v registru smluv.
4. Tento Dodatek č. 2 se vyhotovuje v elektronické podobě, přičemž obě Smluvní strany obdrží jeho elektronický originál.
5. Smluvní strany prohlašují tímto, že si tento Dodatek č. 2 před jeho podpisem přečetly, že je projevem jejich pravé, svobodné a vážně míněné vůle, učiněné nikoliv v tísní a za nápadně nevýhodných podmínek a na důkaz toho připojují své podpisy.

#### PŘÍLOHY:

PŘÍLOHA Č. 1 - GEODETICKÝ PROTOKOL DOČASNÉ ZÁBORY GP 014

PŘÍLOHA Č. 2 - GEODETICKÝ PROTOKOL DOČASNÉ ZÁBORY GP 011

PŘÍLOHA Č. 3 - GEODETICKÝ PROTOKOL TRVALÉ ZÁBORY GP 013

PŘÍLOHA Č. 4 - OCENĚNÝ SOUPIS SLUŽEB DODATKU Č. 2

NA DŮKAZ SVÉHO SOUHLASU S OBSAHEM TOHOTO DODATKU Č. 2 K NĚMU SMLUVNÍ STRANY PŘIPOJILY SVÉ UZNÁVANÉ ELEKTRONICKÉ PODPISY DLE ZÁKONA Č. 297/2016 SB., O SLUŽBÁCH VYTVÁŘEJÍCÍCH DŮVĚRU PRO ELEKTRONICKÉ TRANSAKCE, VE ZNĚNÍ POZDĚJŠÍCH PŘEDPISŮ.

Digitálně

Datum:

2024.06.28

12:03:42 +02'00'

Datum:

2024.06.30

12:39:52

+02'00'

# Předávací protokol

číslo protokolu : **D35-DZ-LI-ZAV-014**  
datum : 2.4.2024

INVESTOR

**ŘEDITELSTVÍ SILNIC A DÁLNIC ČR**  
**Na Pankráci 56, 145 05 Praha 4**

**Zhotovitel:** Eurovia CS, a.s.  
**Stavba :** D35 Džbánov – Litomyšl, zemní práce pro ZAV  
**Objekt :**  
**Staničení úseku :** Km 47.040 – 47.140 a 48.360 – 48.560  
**Druh práce :** F – měření pro fakturaci  
**Souřadnicový systém :** JTSK  
**Výškový systém :** Bpv  
**Podklady :** VD-ZDS 06/2022  
Geodetický koordinační výkres, příloha B.4.1 – B.4.3  
**Požadovaná přesnost:** Zemní těleso – podélná  $\pm 100\text{mm}$ , příčná  $\pm 100\text{mm}$ , výšková  $\pm 50\text{mm}$   
**Dosažená přesnost měření:** Hodnoty maximálních odchylek : polohové 0.027 m, výškové 0.034 m

## Rozsah a popis měřických prací :



Zaměření stávajícího terénu před skrývkou v rastru cca 20 x 20 metrů a poté zaměření výkopů skrývky v dočasném záboru stavby D35 v km 47.040 – 47.140 a 48.360 – 48.560. Následně byla výpočtena kubatura skrývky ornice. Zaměření bylo provedeno metodou GNSS. Výpočet byl proveden v programu AutoCad Civil 3D.

**Přílohy :** situace 1 x A4  
seznam souřadnic zaměřených bodů 2 x A4

**Závěr :** **Kubatura plošné skrývky ornice v dočasném záboru:** 3 188.860 m<sup>3</sup>  
**Plocha plošné skrývky ornice v dočasném záboru:** 6 896.060 m<sup>2</sup>

**Měření provedl :** Vyhotovil : A  
**dne :** 7.2. - 5.3.2024 **Dne :** 2


**Ověření provedl ÚOZI:** ..... **Převzal za zhotovitele**  
**číslo ověření** 32/2024 **Dne :** 03 -04- 2024<sub>e</sub>  
**Převzal za investora:**  
**Dne :**

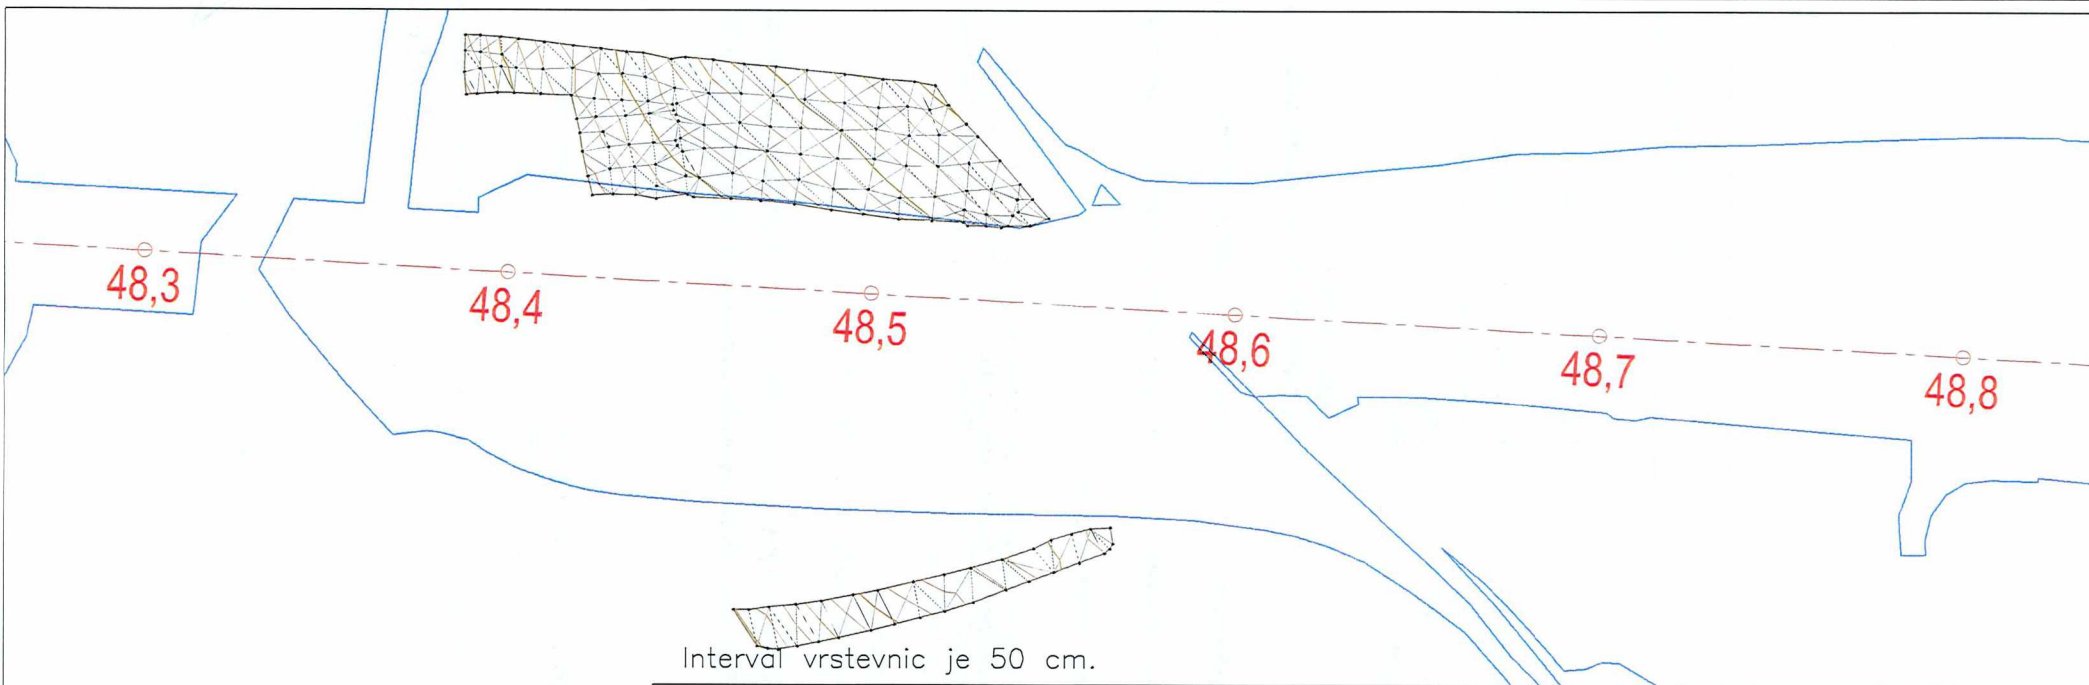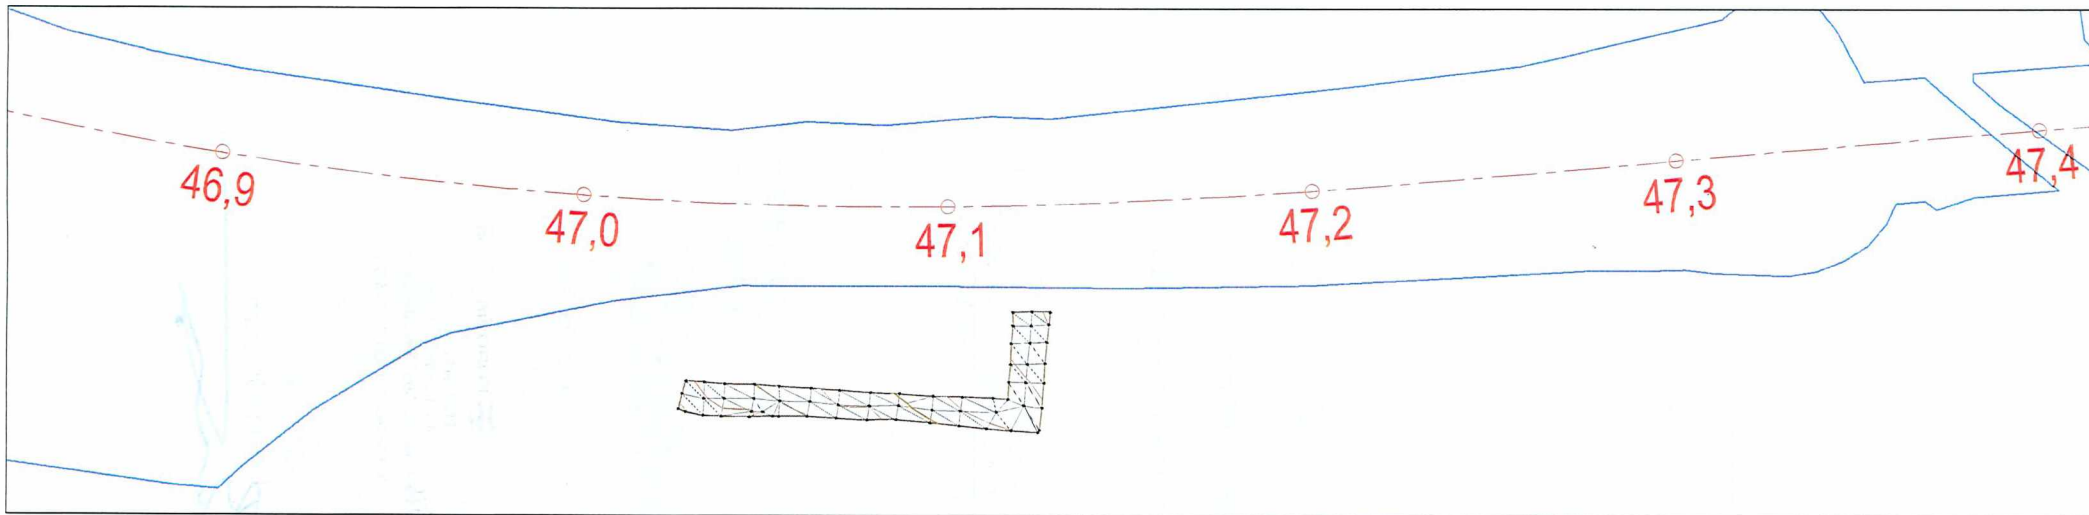

Interval vrstevnic je 50 cm.

Souřadnicový systém JTSK

Výškový systém Bpv

Příloha k PP D35-DZ-LI-ZAV-014	Akce D35 DŽBÁNOV-LITOMYŠL Zemní práce pro ZAV	Formát	1xA4	 geodetické práce <ul style="list-style-type: none"> <li>• Pafřická 2143, Praha 9, 190 16</li> <li>• Poděbradská 540/26, Praha 9</li> </ul>
		Datum	03/2024	
Č.smlouvy				
ÚOZI	Příloha Zaměření a výpočet kubatury skřínky v km 47.0-48.5	Měřítko	1:2000	
		Příloha	č. 1.1	

# Seznam souřadnic zaměřených bodů

Příloha protokolu číslo: D35-DZ-LI-ZAV-014

Souřadnicový systém : JTSK

Výškový systém : Bpv

Číslo bodu	Y	X	Z	Poznámka	Číslo bodu	Y	X	Z	Poznámka
<b>Zaměření plošné skryvky v dočasném záboru:</b>									
2310301034	619077.866	1078609.897	303.448	P	2403051020	617798.665	1079083.476	302.047	P
2310301035	619082.550	1078608.212	303.585	P	2403051021	617793.584	1079076.543	302.636	P
2310301093	619183.022	1078602.404	307.069	P	2403051022	617789.572	1079069.147	303.238	P
2310301094	619181.452	1078603.788	306.962	P	2403051023	617786.384	1079064.087	303.716	P
2310301104	619177.162	1078606.309	306.881	P	2403051024	617781.984	1079057.464	304.326	P
2310301105	619172.595	1078608.179	306.660	P	2403051025	617774.430	1079061.862	304.934	P
2310301112	619165.357	1078610.829	306.557	P	2403051026	617779.062	1079067.159	304.243	P
2310301113	619164.271	1078609.615	306.539	P	2403051027	617782.142	1079074.695	303.736	P
2310301114	619161.374	1078610.710	306.352	P	2403051028	617786.525	1079081.947	303.063	P
2310301117	619159.144	1078612.694	306.305	P	2403051029	617791.885	1079089.310	302.398	P
2310301118	619157.655	1078613.304	306.253	P	2403051030	617794.787	1079094.511	301.923	P
2310301125	619150.288	1078615.809	306.015	P	2403051031	617786.687	1079098.844	302.455	P
2310301126	619142.785	1078618.811	305.668	P	2403051032	617783.102	1079093.097	302.939	P
2310301133	619134.984	1078622.008	305.638	P	2403051033	617778.710	1079085.837	303.509	P
2310301134	619127.496	1078624.509	305.371	P	2403051034	617774.693	1079078.052	304.245	P
2310301141	619118.901	1078628.325	305.060	P	2403051035	617768.764	1079071.722	305.059	P
2310301142	619111.636	1078631.736	304.881	P	2403051036	617769.724	1079065.332	305.260	P
2310301149	619104.694	1078634.910	304.657	P	2403051037	617774.012	1079070.634	304.639	P
2310301150	619098.459	1078637.537	304.509	P	2403051038	617766.637	1079078.637	304.967	P
2310301157	619091.699	1078640.433	304.281	P	2403051039	617765.250	1079083.035	304.866	P
2310301158	619091.177	1078639.925	304.187	P	2403051040	617770.607	1079088.736	304.232	P
2310301174	619088.453	1078634.409	304.060	P	2403051041	617774.452	1079095.386	303.602	P
2310301175	619085.791	1078628.087	303.886	P	2403051042	617777.360	1079099.870	303.238	P
2310301182	619083.725	1078622.929	303.689	P	2403051043	617779.069	1079102.956	302.783	P
2310301183	619081.394	1078617.544	303.585	P	2403051044	617778.443	1079104.326	302.688	P
2310301188	619079.243	1078613.014	303.495	P	2403051045	617773.956	1079106.612	303.188	P
2311141003	617778.734	1079196.321	300.874	P	2403051046	617772.471	1079103.699	303.473	P
2311141006	617783.718	1079194.317	300.589	P	2403051047	617766.112	1079107.169	303.957	P
2311141007	617789.058	1079193.410	300.218	P	2403051048	617768.417	1079109.185	303.627	P
2311141011	617794.843	1079192.457	300.049	P	2403051049	617770.367	1079108.813	303.404	P
2311141012	617800.150	1079192.443	299.785	P	2403051050	617768.205	1079097.898	304.071	P
2311141018	617809.262	1079191.441	299.448	P	2403051051	617762.719	1079091.770	304.899	P
2311141019	617818.066	1079189.967	298.941	P	2403051052	617760.536	1079100.056	304.691	P
2311141027	617825.398	1079188.431	298.776	P	2403051053	617763.020	1079103.629	304.369	P
2311141028	617833.934	1079186.539	298.405	P	2403051054	617764.275	1079106.924	304.130	P
2311141037	617843.799	1079184.512	297.855	P	2403051055	617762.956	1079111.747	304.176	P
2311141038	617850.442	1079182.732	297.373	P	2403051056	617757.459	1079112.203	304.596	P
2311141048	617859.044	1079180.514	296.845	P	2403051057	617759.218	1079105.377	304.750	P
2311141049	617865.747	1079178.391	296.308	P	2403051062	617833.782	1079069.525	300.104	P
2311141060	617872.729	1079175.873	295.669	P	2403051063	617830.347	1079063.241	300.376	P
2311141061	617878.066	1079174.187	295.409	P	2403051064	617826.438	1079057.177	300.761	P
2311141074	617881.862	1079172.305	294.955	P	2403051065	617822.538	1079051.492	301.240	P
2311141104	617880.350	1079184.245	294.919	P	2403051066	617818.811	1079044.333	301.662	P
2311141108	617877.986	1079186.023	295.037	P	2403051067	617814.531	1079037.274	302.164	P
2311141109	617875.454	1079187.608	295.287	P	2403051068	617821.684	1079032.550	301.810	P
2311141122	617870.397	1079189.043	295.694	P	2403051069	617826.737	1079040.550	301.234	P
2311141123	617864.581	1079190.458	296.117	P	2403051070	617831.717	1079047.844	300.753	P
2311141132	617859.130	1079191.854	296.539	P	2403051071	617834.468	1079053.684	300.426	P
2311141133	617850.193	1079193.804	297.057	P	2403051072	617839.090	1079060.412	300.018	P
2311141141	617843.628	1079195.012	297.441	P	2403051073	617842.924	1079064.688	299.587	P
2311141142	617836.576	1079196.461	297.823	P	2403051074	617844.084	1079063.352	299.547	P

Číslo bodu	Y	X	Z	Poznámka	Číslo bodu	Y	X	Z	Poznámka
2311141149	617829.710	1079197.769	298.172	P	2403051075	617842.236	1079058.501	299.920	P
2311141150	617821.601	1079198.959	298.619	P	2403051076	617840.176	1079051.896	300.265	P
2311141157	617812.003	1079199.615	298.980	P	2403051077	617840.739	1079049.831	300.256	P
2311141158	617805.246	1079200.181	299.321	P	2403051078	617840.586	1079048.309	300.290	P
2311141165	617798.011	1079200.858	299.890	P	2403051079	617839.079	1079048.290	300.369	P
2311141166	617790.566	1079201.511	300.271	P	2403051080	617837.593	1079043.845	300.533	P
2311141174	617783.259	1079202.083	300.490	P	2403051081	617837.405	1079041.949	300.583	P
2311141175	617781.358	1079201.545	300.566	P	2403051082	617837.521	1079040.564	300.562	P
2311141176	617780.048	1079200.620	300.633	P	2403051083	617837.066	1079038.967	300.606	P
2402071001	619087.565	1078606.615	303.723	P	2403051084	617835.897	1079039.143	300.685	P
2402071002	619088.721	1078610.183	303.786	P	2403051085	617834.615	1079035.095	300.792	P
2402071003	619084.040	1078611.733	303.642	P	2403051086	617831.997	1079027.452	301.079	P
2402071004	619085.836	1078616.231	303.693	P	2403051087	617828.301	1079028.683	301.233	P
2402071005	619090.763	1078614.696	303.853	P	2403051088	617838.218	1079022.620	300.508	P
2402071006	619092.766	1078620.130	304.056	P	2403051089	617840.542	1079028.843	300.287	P
2402071007	619088.414	1078621.604	303.849	P	2403051090	617842.736	1079035.235	300.220	P
2402071008	619090.418	1078626.324	304.047	P	2403051091	617849.050	1079031.843	299.779	P
2402071009	619094.792	1078624.735	304.173	P	2403051092	617845.748	1079025.312	300.056	P
2402071010	619096.611	1078629.133	304.147	P	2403051093	617842.245	1079020.373	300.201	P
2402071011	619093.019	1078632.149	304.101	P	2403051094	617848.155	1079016.488	299.737	P
2402071012	619100.683	1078631.438	304.186	P	2403051095	617851.756	1079022.562	299.535	P
2402071013	619100.322	1078627.471	304.215	P	2403051096	617855.729	1079028.235	299.245	P
2402071014	619108.247	1078624.500	304.351	P	2403051097	617861.081	1079024.780	298.920	P
2402071015	619109.930	1078627.898	304.527	P	2403051098	617857.535	1079018.028	298.931	P
2402071016	619117.256	1078625.180	304.803	P	2403051099	617854.657	1079012.464	299.213	P
2402071017	619115.661	1078621.635	304.628	P	2403051100	617861.414	1079008.162	298.753	P
2402071018	619124.212	1078618.002	304.945	P	2403051101	617865.034	1079014.834	298.471	P
2402071019	619125.571	1078621.044	305.123	P	2403051102	617868.454	1079020.772	298.175	P
2402071020	619133.119	1078618.600	305.487	P	2403051103	617874.984	1079017.373	297.510	P
2402071021	619131.656	1078615.188	305.268	P	2403051104	617871.464	1079011.281	297.695	P
2402071022	619139.488	1078611.799	305.328	P	2403051105	617867.420	1079004.340	298.069	P
2402071023	619141.105	1078615.521	305.478	P	2403051106	617871.618	1079001.697	297.572	P
2402071024	619148.250	1078612.131	305.874	P	2403051107	617875.001	1079009.228	297.330	P
2402071025	619146.655	1078608.741	305.589	P	2403051108	617879.018	1079015.339	296.967	P
2402071026	619154.752	1078605.418	305.763	P	2403051109	617884.257	1079013.208	296.182	P
2402071027	619155.949	1078609.295	305.973	P	2403051110	617887.024	1079012.167	295.859	P
2402071028	619162.484	1078606.459	306.287	P	2403051111	617884.863	1079006.199	296.140	P
2402071029	619161.066	1078602.782	306.014	P	2403051112	617880.567	1079007.210	296.445	P
2402071030	619168.732	1078599.952	306.145	P	2403051113	617878.483	1079003.108	296.659	P
2402071031	619170.240	1078603.690	306.305	P	2403051114	617882.114	1079000.974	296.328	P
2402071032	619175.486	1078601.945	306.548	P	2403051115	617880.195	1078997.042	296.442	P
2402071033	619173.841	1078597.659	306.389	P	2403051116	617876.523	1078998.880	296.794	P
2402071034	619178.502	1078595.839	306.593	P	2403051117	617873.448	1079006.323	297.527	P
2402071035	619180.670	1078598.705	306.875	P	2403051118	617862.523	1079031.246	298.700	P
2403051001	617806.974	1079041.747	302.651	P	2403051119	617857.427	1079033.032	299.077	P
2403051002	617811.133	1079048.618	302.073	P	2403051120	617850.005	1079036.282	299.655	P
2403051003	617815.510	1079056.081	301.514	P	2403051121	617843.893	1079038.473	300.123	P
2403051004	617819.135	1079061.762	301.046	P	2403051122	617846.290	1079046.242	299.876	P
2403051005	617823.773	1079068.812	300.688	P	2403051123	617852.615	1079043.844	299.504	P
2403051006	617826.708	1079073.581	300.311	P	2403051124	617857.888	1079042.117	299.027	P
2403051007	617818.741	1079078.389	300.790	P	2403051125	617864.963	1079040.081	298.634	P
2403051008	617814.739	1079072.728	301.179	P	2403051126	617863.438	1079035.099	298.486	P
2403051009	617811.235	1079066.579	301.538	P	2403051127	617857.514	1079037.596	299.077	P
2403051010	617808.055	1079060.051	301.907	P	2403051128	617866.531	1079046.922	298.381	P
2403051011	617803.768	1079053.297	302.627	P	2403051129	617867.719	1079052.282	298.209	P
2403051012	617799.671	1079046.317	303.072	P	2403051130	617862.516	1079054.529	298.644	P
2403051013	617790.840	1079051.798	303.680	P	2403051131	617860.198	1079047.798	298.750	P
2403051014	617794.254	1079058.861	303.176	P	2403051132	617853.871	1079050.030	299.293	P
2403051015	617798.261	1079065.437	302.547	P	2403051133	617856.991	1079057.322	298.907	P
2403051016	617802.563	1079071.938	302.048	P	2403051134	617852.308	1079060.712	299.227	P
2403051017	617807.305	1079079.173	301.481	P	2403051135	617850.682	1079057.501	299.427	P
2403051018	617810.338	1079084.297	301.054	P	2403051136	617848.405	1079052.053	299.595	P
2403051019	617802.960	1079089.076	301.492	P					

# Předávací protokol

číslo protokolu : **D35-DZ-LI-ZAV-011**  
datum : 27.11.2023

INVESTOR

**ŘEDITELSTVÍ SILNIC A DÁLNIC ČR**  
**Na Pankráci 56, 145 05 Praha 4**

**Zhotovitel:** Eurovia CS, a.s.  
**Stavba :** D35 Džbánov – Litomyšl, zemní práce pro ZAV  
**Objekt :**  
**Staničení úseku :** Km 47.040 – 47.340, 48.440 – 48.580, 48.900 – 49.140 a 50.180 – 50.360  
**Druh práce :** F – měření pro fakturaci  
**Souřadnicový systém :** JTSK  
**Výškový systém :** Bpv

**Podklady :** VD-ZDS 06/2022  
Geodetický koordinační výkres, příloha B.4.1 – B.4.3

**Požadovaná přesnost:** Zemní těleso – podélná  $\pm 100\text{mm}$ , příčná  $\pm 100\text{mm}$ , výšková  $\pm 50\text{mm}$

**Dosažená přesnost měření:** Hodnoty maximálních odchylek : polohové 0.027 m, výškové 0.034 m

**Rozsah a popis měřických prací :**

Zaměření stávajícího terénu před skrývkou v rastru cca 20 x 20 metrů a poté zaměření výkopů skrývky v dočasném záboru stavby D35 v km 47.040 – 47.340, 48.440 – 48.580, 48.900 – 49.140 a 50.180 – 50.360. Následně byla výpočtena kubatura skrývky ornice. Zaměření bylo provedeno metodou GNSS. Výpočet byl proveden v programu AutoCad Civil 3D.

**Přílohy :** situace 2 x A4  
seznam souřadnic zaměřených bodů 10 x A4

**Závěr :** **Kubatura plošné skrývky ornice v dočasném záboru:** 7 919.820 m<sup>3</sup>  
**Plocha plošné skrývky ornice v dočasném záboru:** 20 301.780 m<sup>2</sup>

**Měření provedl :**  
**dne :** 30.10. - 22.11.2023



**Vyhotovil :**  
**Dne :** 27.11.2023

**Ověření provedl ÚOZl:**  
**číslo ověření** 351/2023

**Přev**  
**Dne**

**Přev**  
**Dne**

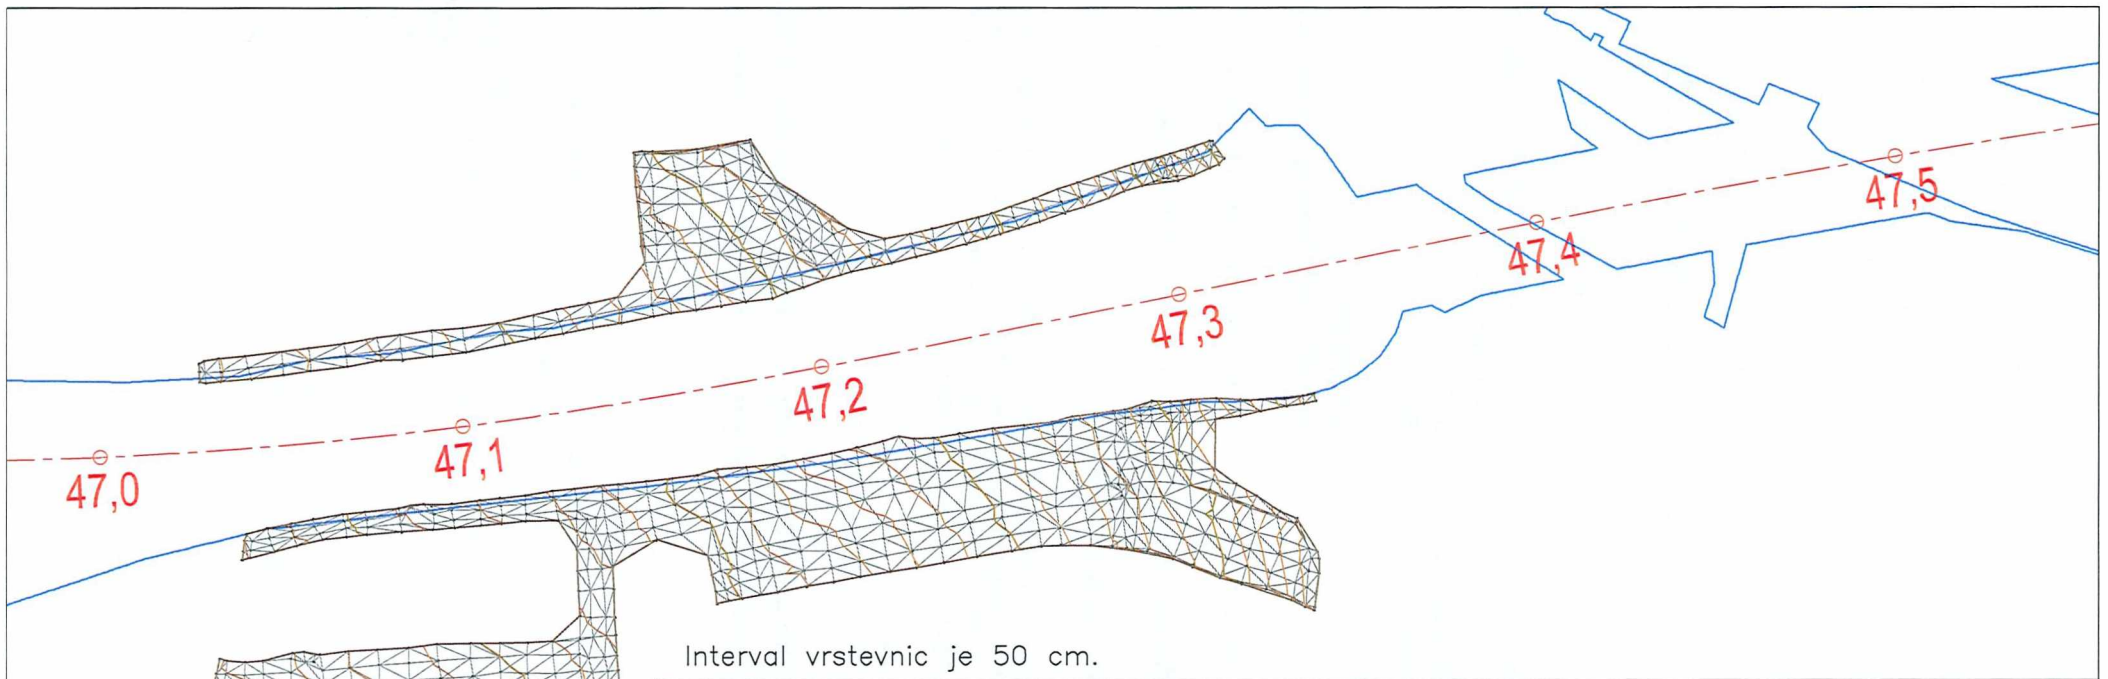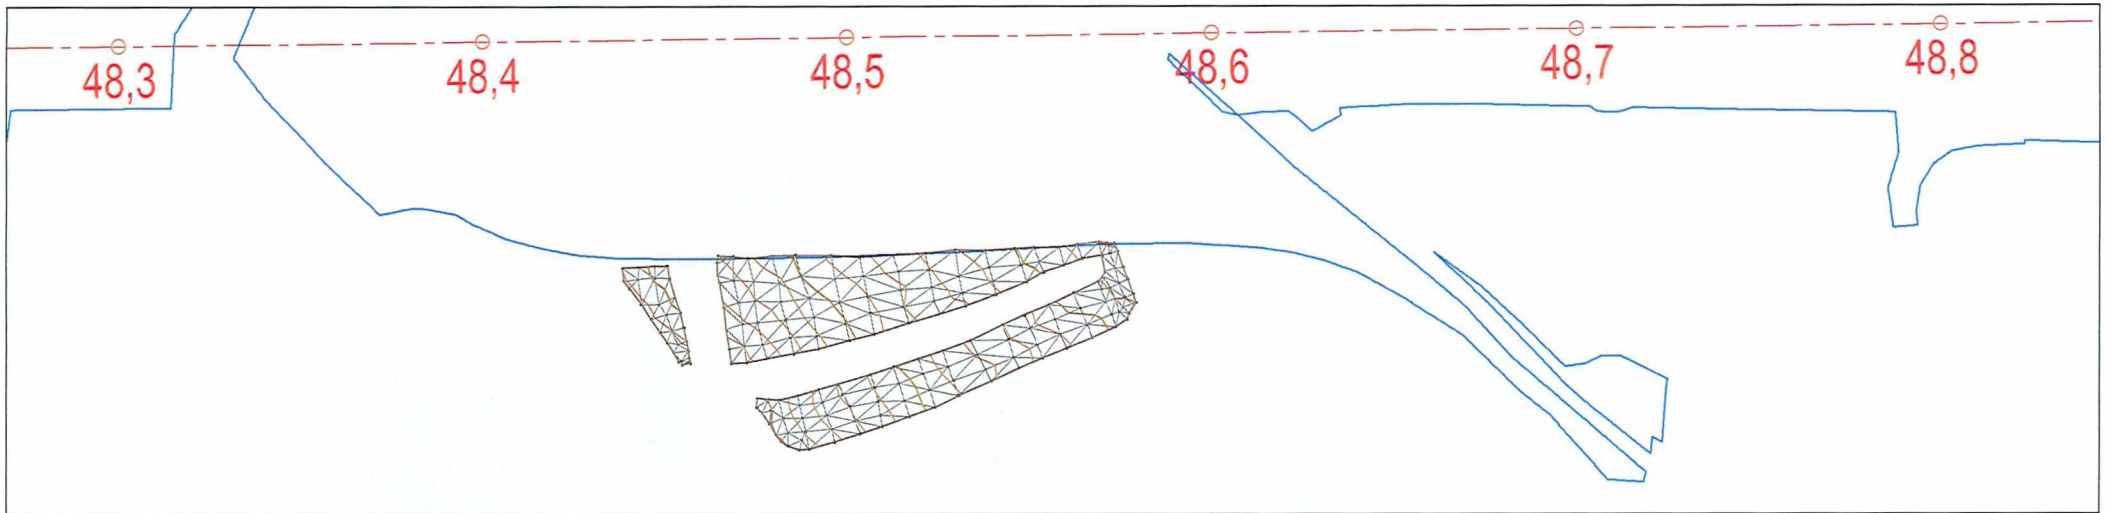


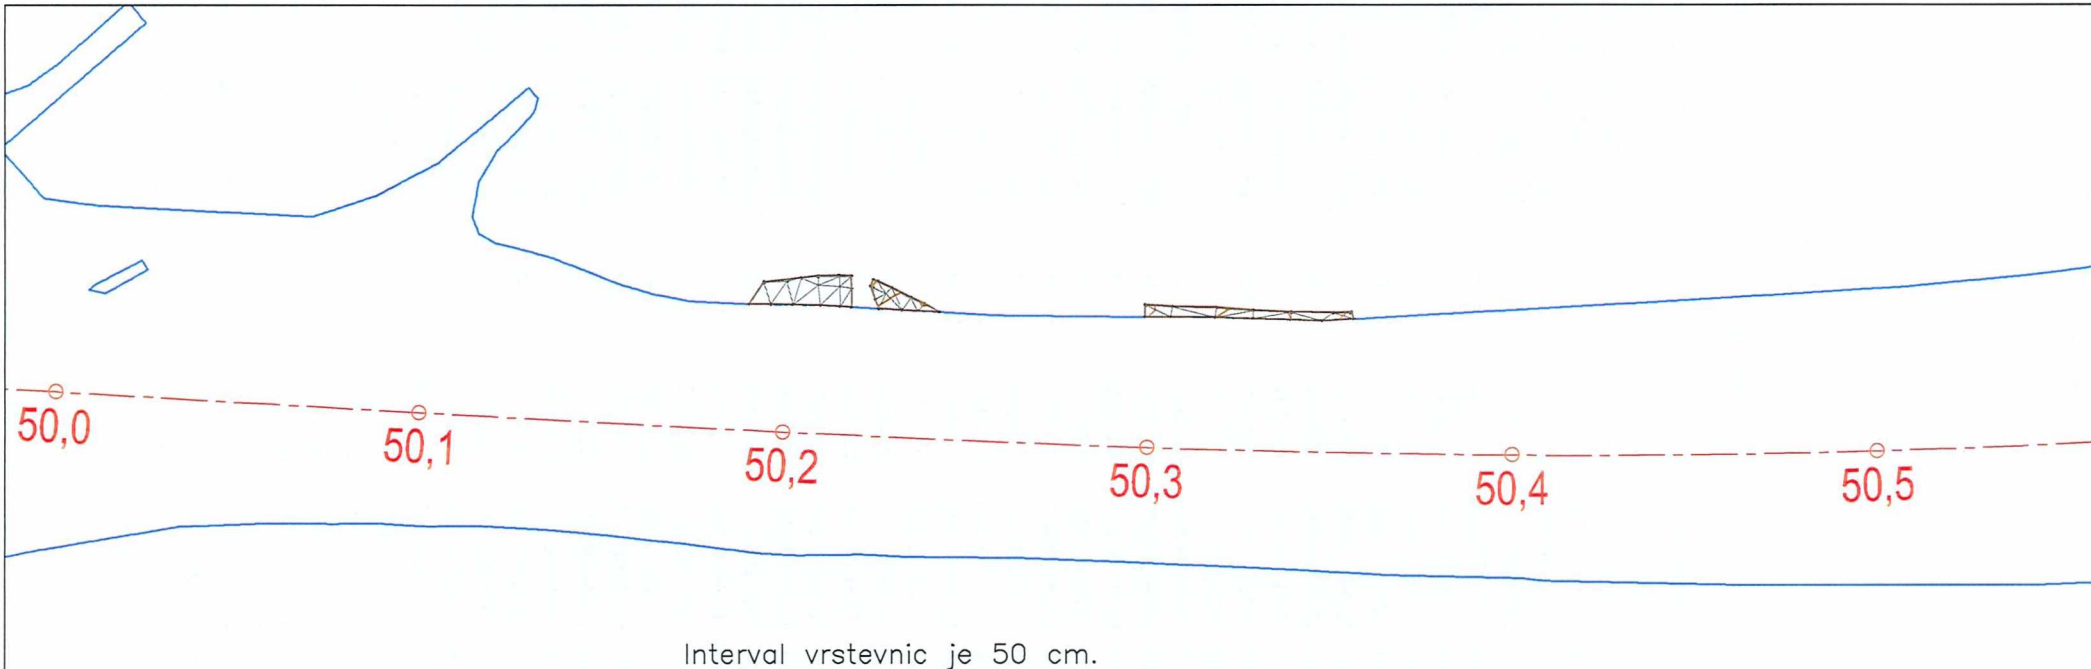
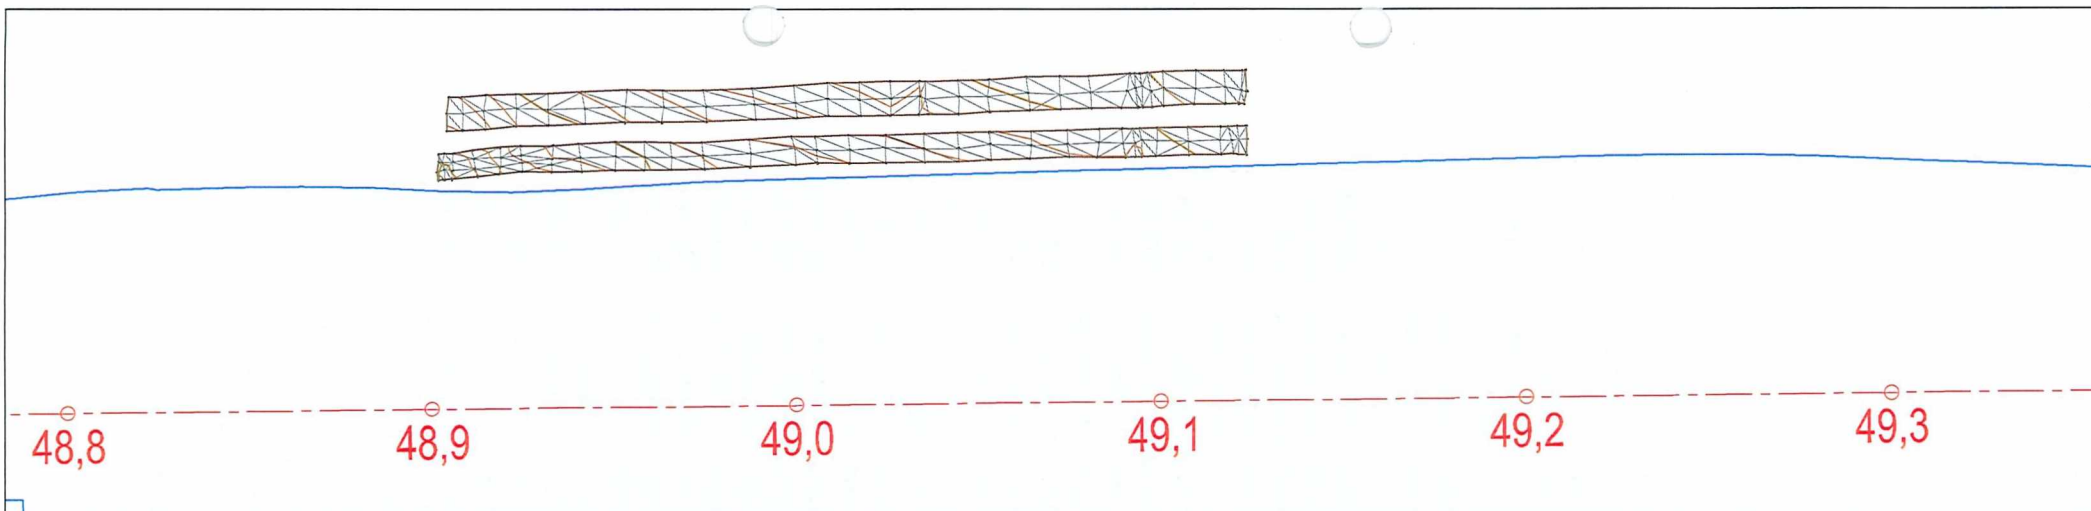


Interval vrstevnic je 50 cm.

Souřadnicový systém JTSK

Výškový systém Bpv

Příloha k PP D35-DZ-LI-ZAV-011	Akce D35 DŽBÁNOV-LITOMYŠL Zemní práce pro ZAV	Formát	1x4	 <ul style="list-style-type: none"> <li>• Poříčská 2143, Praha 9, 190 16</li> <li>• Podbrdská 540/26, Praha 9</li> </ul>
		Datum	11/2023	
Č.smlouvy				
Měřítko	1:2000			
ÚOZI	Příloha Zaměření a výpočet kubatury skříní v km 47.0-51.5	Příloha	č. 1.1	



Interval vrstevnic je 50 cm.

Souřadnicový systém JTSK

Výškový systém Bpv

Příloha k PP D35-DZ-LI-ZAV-011	Akce D35 DŽBÁNOV-LITOMYŠL Zemní práce pro ZAV	Formát	1xA4	 geodetické práce <ul style="list-style-type: none"> <li>• Paličská 2143, Praha 9, 190 16</li> <li>• Poděbratská 540/26, Praha 9</li> </ul>
		Datum	11/2023	
Č.smlouvy				
Měřítko	1:2000			
ÚOZI	Příloha Zaměření a výpočet kubatury skřívky v km 47.0-51.5	Příloha	č. 1.2	

# Seznam souřadnic zaměřených bodů

Příloha protokolu číslo: **D35-DZ-LI-ZAV-011**

Souřadnicový systém : JTSK

Výškový systém : Bpv

Číslo bodu	Y	X	Z	Poznámka	Číslo bodu	Y	X	Z	Poznámka
<b>Zaměření plošné skrývky v dočasném záboru:</b>									
2310301001	619037.055	1078614.451	301.965	P	2311061190	617308.844	1079310.071	328.790	P
2310301002	619037.715	1078616.584	302.020	P	2311061191	617307.201	1079306.736	329.016	P
2310301003	619038.770	1078620.251	302.139	P	2311061192	617305.267	1079303.249	329.162	P
2310301004	619039.766	1078624.675	302.209	P	2311061193	617314.442	1079298.343	329.022	P
2310301005	619041.211	1078628.817	302.300	P	2311061194	617316.305	1079301.286	328.808	P
2310301006	619045.473	1078628.148	302.532	P	2311061195	617318.261	1079305.051	328.583	P
2310301007	619044.754	1078624.929	302.425	P	2311061196	617326.874	1079300.294	328.498	P
2310301008	619043.846	1078620.741	302.287	P	2311061197	617324.927	1079297.084	328.720	P
2310301009	619043.583	1078616.491	302.294	P	2311061198	617323.446	1079293.346	328.962	P
2310301010	619042.850	1078613.508	302.149	P	2311061199	617331.520	1079289.203	328.791	P
2310301011	619049.387	1078611.288	302.452	P	2311061200	617332.926	1079292.605	328.589	P
2310301012	619050.492	1078614.653	302.424	P	2311061201	617334.532	1079295.879	328.389	P
2310301013	619051.676	1078618.140	302.507	P	2311061202	617339.887	1079293.374	328.270	P
2310301014	619052.705	1078622.586	302.656	P	2311061203	617337.889	1079289.207	328.474	P
2310301015	619053.735	1078626.267	302.745	P	2311061204	617337.175	1079285.999	328.690	P
2310301016	619060.437	1078624.808	302.931	P	2311061205	617347.642	1079280.977	328.508	P
2310301017	619059.790	1078621.258	302.891	P	2311061206	617348.973	1079284.455	328.323	P
2310301018	619058.522	1078616.678	302.886	P	2311061207	617351.091	1079287.674	328.193	P
2310301019	619057.309	1078612.094	302.711	P	2311061208	617362.209	1079282.024	327.919	P
2310301020	619056.141	1078608.928	302.692	P	2311061209	617360.616	1079278.641	328.031	P
2310301021	619063.469	1078606.417	302.905	P	2311061210	617359.429	1079275.280	328.212	P
2310301022	619065.052	1078609.846	302.980	P	2311061211	617366.849	1079271.123	327.986	P
2310301023	619066.433	1078613.859	303.073	P	2311061212	617368.372	1079274.710	327.748	P
2310301024	619067.732	1078618.409	303.113	P	2311061213	617370.343	1079277.716	327.706	P
2310301025	619069.038	1078622.458	303.269	P	2311061214	617376.690	1079274.193	327.433	P
2310301026	619072.739	1078621.525	303.358	P	2311061215	617374.825	1079271.038	327.506	P
2310301027	619071.847	1078617.358	303.367	P	2311061216	617372.959	1079267.433	327.803	P
2310301028	619070.488	1078612.964	303.196	P	2311061217	617379.804	1079263.502	327.516	P
2310301029	619069.206	1078608.779	303.073	P	2311061218	617381.634	1079266.912	327.333	P
2310301030	619067.479	1078604.881	302.979	P	2311061219	617383.832	1079270.278	327.086	P
2310301031	619074.763	1078602.278	303.222	P	2311061220	617391.882	1079266.077	326.701	P
2310301032	619075.547	1078605.335	303.256	P	2311061221	617390.207	1079262.439	327.133	P
2310301033	619076.814	1078608.115	303.358	P	2311061222	617388.823	1079258.955	327.261	P
2310301034	619077.866	1078609.897	303.448	P	2311061223	617395.181	1079255.927	327.119	P
2310301035	619082.550	1078608.212	303.585	P	2311061224	617397.193	1079258.801	326.983	P
2310301036	619081.682	1078605.696	303.541	P	2311061225	617398.105	1079260.187	326.742	P
2310301037	619080.860	1078602.671	303.497	P	2311061226	617399.054	1079262.121	326.485	P
2310301038	619080.508	1078600.240	303.461	P	2311061227	617406.047	1079258.025	326.287	P
2310301039	619087.696	1078598.147	303.628	P	2311061228	617404.941	1079255.783	326.421	P
2310301040	619088.775	1078600.312	303.650	P	2311061229	617404.060	1079253.824	326.635	P
2310301041	619089.711	1078602.905	303.797	P	2311061230	617403.062	1079251.625	326.769	P
2310301042	619090.637	1078604.609	303.822	P	2311061231	617408.092	1079249.180	326.323	P
2310301043	619096.939	1078602.313	304.021	P	2311061232	617409.140	1079251.692	326.284	P
2310301044	619095.831	1078600.302	303.870	P	2311061233	617410.470	1079253.775	326.038	P
2310301045	619095.007	1078597.713	303.731	P	2311061234	617412.000	1079255.444	325.952	P
2310301046	619094.388	1078595.773	303.701	P	2311061235	617417.445	1079253.192	325.464	P
2310301047	619099.478	1078593.921	303.990	P	2311061236	617416.947	1079250.790	325.539	P
2310301048	619100.509	1078596.289	304.001	P	2311061237	617415.816	1079248.287	325.581	P
2310301049	619101.511	1078598.588	304.072	P	2311061238	617415.173	1079246.134	325.823	P
2310301050	619102.227	1078600.333	304.128	P	2311061239	617420.108	1079244.203	325.390	P

Číslo bodu	Y	X	Z	Poznámka	Číslo bodu	Y	X	Z	Poznámka
2310301051	619108.988	1078597.808	304.265	P	2311061240	617421.380	1079246.142	325.215	P
2310301052	619108.436	1078595.559	304.210	P	2311061241	617422.482	1079248.230	325.082	P
2310301053	619107.754	1078592.897	304.085	P	2311061242	617423.970	1079250.289	324.887	P
2310301054	619107.049	1078591.382	304.064	P	2311061243	617425.878	1079249.386	324.826	P
2310301055	619112.258	1078589.488	304.276	P	2311061244	617427.328	1079248.638	325.030	P
2310301056	619112.677	1078591.845	304.260	P	2311061245	617426.522	1079246.644	325.075	P
2310301057	619113.634	1078594.103	304.341	P	2311061246	617424.345	1079246.971	324.772	P
2310301058	619114.666	1078595.674	304.454	P	2311061247	617423.890	1079244.875	325.098	P
2310301059	619122.695	1078592.495	304.589	P	2311061248	617424.638	1079244.276	325.217	P
2310301060	619122.098	1078590.343	304.595	P	2311061249	617423.672	1079242.437	325.355	P
2310301061	619121.356	1078588.129	304.490	P	2311061250	617422.274	1079243.068	325.319	P
2310301062	619120.618	1078586.214	304.458	P	2311091001	618898.607	1078706.198	294.998	P
2310301063	619117.654	1078587.372	304.425	P	2311091002	618898.929	1078708.142	295.042	P
2310301064	619117.199	1078587.021	304.387	P	2311091003	618900.820	1078707.219	295.204	P
2310301065	619114.015	1078588.072	304.374	P	2311091004	618903.055	1078709.914	295.316	P
2310301066	619129.338	1078583.167	304.781	P	2311091005	618900.662	1078711.716	295.092	P
2310301067	619129.959	1078585.220	304.817	P	2311091006	618905.268	1078713.712	295.377	P
2310301068	619130.603	1078587.152	304.903	P	2311091007	618903.915	1078716.411	295.278	P
2310301069	619131.678	1078589.008	304.924	P	2311091008	618905.788	1078719.559	295.217	P
2310301070	619136.965	1078587.203	305.147	P	2311091009	618906.268	1078720.181	295.553	H
2310301071	619136.115	1078584.831	305.081	P	2311091010	618908.110	1078718.382	295.808	H
2310301072	619135.794	1078582.939	305.061	P	2311091011	618907.509	1078717.976	295.430	P
2310301073	619135.362	1078581.059	305.058	P	2311091012	618910.576	1078714.987	296.227	H
2310301074	619143.118	1078578.776	305.335	P	2311091013	618909.974	1078714.593	295.852	P
2310301075	619143.679	1078580.617	305.301	P	2311091014	618907.692	1078711.222	295.743	P
2310301076	619143.243	1078583.089	305.299	P	2311091015	618904.052	1078707.210	295.454	P
2310301077	619143.293	1078584.954	305.284	P	2311091016	618900.285	1078704.403	295.275	P
2310301078	619150.403	1078583.421	305.672	P	2311091017	618905.695	1078698.882	295.852	P
2310301079	619150.048	1078580.993	305.494	P	2311091018	618908.497	1078702.262	296.073	P
2310301080	619149.786	1078579.158	305.524	P	2311091019	618912.567	1078705.861	296.385	P
2310301081	619149.022	1078577.283	305.437	P	2311091020	618915.082	1078708.782	296.564	P
2310301082	619155.618	1078575.646	305.647	P	2311091021	618915.524	1078709.328	296.903	H
2310301083	619156.159	1078578.140	305.696	P	2311091022	618921.026	1078705.203	297.473	H
2310301084	619156.601	1078580.286	305.815	P	2311091023	618920.762	1078704.802	297.207	P
2310301085	619156.710	1078582.301	305.867	P	2311091024	618917.878	1078701.373	297.057	P
2310301086	619163.512	1078580.851	305.978	P	2311091025	618914.791	1078697.562	296.827	P
2310301087	619165.595	1078580.490	306.041	P	2311091026	618911.395	1078693.988	296.542	P
2310301088	619164.266	1078578.521	306.064	P	2311091027	618914.602	1078690.164	296.845	P
2310301089	619162.354	1078579.017	305.912	P	2311091028	618918.243	1078693.841	297.201	P
2310301090	619160.916	1078576.906	305.824	P	2311091029	618921.497	1078697.444	297.420	P
2310301091	619162.730	1078575.886	306.012	P	2311091030	618925.266	1078700.629	297.555	P
2310301092	619161.396	1078574.532	305.721	P	2311091031	618925.678	1078701.036	297.912	H
2310301093	619183.022	1078602.404	307.069	P	2311091032	618931.262	1078695.218	298.334	H
2310301094	619181.452	1078603.788	306.962	P	2311091033	618930.884	1078694.729	298.033	P
2310301095	619183.272	1078606.891	307.008	P	2311091034	618927.754	1078691.934	297.887	P
2310301096	619185.597	1078605.711	307.033	P	2311091035	618924.162	1078688.338	297.708	P
2310301097	619188.133	1078609.007	307.308	P	2311091036	618919.906	1078685.440	297.450	P
2310301098	619186.160	1078610.382	307.222	P	2311091037	618924.475	1078680.524	297.582	P
2310301099	619189.226	1078614.053	307.353	P	2311091038	618927.684	1078683.771	297.884	P
2310301100	619191.130	1078613.138	307.421	P	2311091039	618930.574	1078686.744	298.037	P
2310301101	619182.695	1078616.925	307.122	P	2311091040	618934.542	1078690.428	298.215	P
2310301102	619180.871	1078613.564	307.089	P	2311091041	618935.063	1078690.960	298.568	H
2310301103	619178.802	1078609.467	306.962	P	2311091042	618940.559	1078685.954	298.877	H
2310301104	619177.162	1078606.309	306.881	P	2311091043	618940.055	1078685.348	298.540	P
2310301105	619172.595	1078608.179	306.660	P	2311091044	618937.179	1078681.768	298.376	P
2310301106	619173.889	1078611.429	306.764	P	2311091045	618934.155	1078678.031	298.233	P
2310301107	619175.753	1078615.409	306.941	P	2311091046	618930.245	1078674.324	297.971	P
2310301108	619177.310	1078619.092	306.954	P	2311091047	618933.294	1078672.682	298.353	P
2310301109	619170.295	1078621.938	306.755	P	2311091048	618936.629	1078671.525	298.513	P
2310301110	619168.950	1078618.194	306.694	P	2311091049	618939.044	1078676.230	298.539	P
2310301111	619166.935	1078614.191	306.593	P	2311091050	618941.402	1078680.351	298.674	P
2310301112	619165.357	1078610.829	306.557	P	2311091051	618943.637	1078683.453	298.765	P

Číslo bodu	Y	X	Z	Poznámka	Číslo bodu	Y	X	Z	Poznámka
2310301113	619164.271	1078609.615	306.539	P	2311091052	618944.148	1078683.990	299.133	H
2310301114	619161.374	1078610.710	306.352	P	2311091053	618939.781	1078670.010	298.598	P
2310301115	619162.220	1078613.353	306.355	P	2311091054	618940.253	1078668.989	298.601	P
2310301116	619159.995	1078614.211	306.252	P	2311091055	618939.932	1078667.994	298.620	P
2310301117	619159.144	1078612.694	306.305	P	2311091056	618937.783	1078667.003	298.539	P
2310301118	619157.655	1078613.304	306.253	P	2311091057	618936.827	1078667.302	298.437	P
2310301119	619158.909	1078617.450	306.302	P	2311091058	618934.143	1078667.777	298.307	P
2310301120	619160.199	1078621.194	306.386	P	2311091059	618930.186	1078669.450	298.017	P
2310301121	619162.325	1078625.000	306.496	P	2311091060	618926.078	1078671.789	297.759	P
2310301122	619154.719	1078628.115	306.314	P	2311091061	618922.162	1078674.526	297.539	P
2310301123	619153.293	1078624.570	306.256	P	2311091062	618917.780	1078677.976	297.239	P
2310301124	619151.718	1078620.133	305.981	P	2311091063	618918.318	1078678.460	297.622	H
2310301125	619150.288	1078615.809	306.015	P	2311091064	618913.960	1078673.335	296.957	P
2310301126	619142.785	1078618.811	305.668	P	2311091065	618910.485	1078679.722	296.670	P
2310301127	619144.108	1078622.841	305.899	P	2311091066	618913.388	1078682.750	296.821	P
2310301128	619146.431	1078627.503	305.939	P	2311091067	618913.840	1078683.168	297.254	H
2310301129	619147.861	1078631.137	306.045	P	2311091068	618909.310	1078687.116	296.553	P
2310301130	619140.263	1078633.884	305.945	P	2311091069	618909.772	1078687.499	296.841	H
2310301131	619138.452	1078630.213	305.778	P	2311091070	618906.843	1078685.064	296.310	P
2310301132	619136.552	1078625.920	305.746	P	2311091071	618902.953	1078691.630	295.835	P
2310301133	619134.984	1078622.008	305.638	P	2311091072	618904.250	1078692.446	295.926	P
2310301134	619127.496	1078624.509	305.371	P	2311091073	618904.564	1078692.809	296.280	H
2310301135	619129.079	1078628.797	305.434	P	2311091074	618900.337	1078696.408	295.474	P
2310301136	619130.410	1078633.548	305.579	P	2311091075	618900.714	1078696.638	295.782	H
2310301137	619131.533	1078637.376	305.625	P	2311091076	618899.570	1078695.485	295.411	P
2310301138	619123.758	1078640.598	305.436	P	2311091077	618920.696	1078664.317	297.426	P
2310301139	619122.241	1078636.866	305.358	P	2311091078	618919.701	1078666.554	297.351	P
2310301140	619120.758	1078631.981	305.225	P	2311091079	618917.892	1078666.846	297.213	P
2310301141	619118.901	1078628.325	305.060	P	2311091080	618919.784	1078670.926	297.365	P
2310301142	619111.636	1078631.736	304.881	P	2311091081	618915.699	1078675.838	297.092	P
2310301143	619113.376	1078635.193	305.006	P	2311091082	618923.589	1078668.579	297.596	P
2310301144	619114.891	1078639.088	305.086	P	2311091083	618926.279	1078666.454	297.848	P
2310301145	619117.052	1078643.308	305.243	P	2311091084	618924.934	1078663.273	297.785	P
2310301146	619109.636	1078646.315	304.985	P	2311091085	618923.409	1078660.618	297.730	P
2310301147	619108.364	1078642.575	304.958	P	2311091086	618927.830	1078658.198	297.958	P
2310301148	619106.227	1078637.856	304.836	P	2311091087	618930.389	1078663.988	298.058	P
2310301149	619104.694	1078634.910	304.657	P	2311091088	618929.147	1078660.931	298.026	P
2310301150	619098.459	1078637.537	304.509	P	2311091089	618933.570	1078659.951	298.244	P
2310301151	619099.925	1078641.092	304.685	P	2311091090	618932.349	1078656.313	298.135	P
2310301152	619101.506	1078645.904	304.681	P	2311091091	618935.590	1078654.453	298.359	P
2310301153	619102.539	1078649.106	304.756	P	2311091092	618937.141	1078659.062	298.296	P
2310301154	619096.168	1078651.819	304.541	P	2311091093	618937.240	1078662.545	298.257	P
2310301155	619094.811	1078648.172	304.516	P	2311091094	618933.532	1078663.851	298.201	P
2310301156	619093.214	1078643.952	304.412	P	2311091095	618938.288	1078663.593	298.486	P
2310301157	619091.699	1078640.433	304.281	P	2311091096	618941.379	1078664.564	298.653	P
2310301158	619091.177	1078639.925	304.187	P	2311091098	618941.106	1078657.340	298.508	P
2310301159	619087.698	1078641.296	304.090	P	2311091099	618939.511	1078652.754	298.469	P
2310301160	619084.483	1078642.566	303.997	P	2311091100	618938.769	1078648.875	298.483	P
2310301161	619081.901	1078643.508	303.797	P	2311091101	618937.311	1078645.336	298.371	P
2310301162	619084.118	1078648.760	304.089	P	2311091102	618943.042	1078643.363	298.555	P
2310301163	619087.408	1078647.622	304.193	P	2311091103	618944.021	1078643.784	298.643	P
2310301164	619091.460	1078645.957	304.339	P	2311091104	618945.455	1078647.960	298.710	P
2310301165	619092.245	1078649.950	304.388	P	2311091105	618946.999	1078651.939	298.841	P
2310301166	619092.963	1078653.079	304.288	P	2311091106	618948.031	1078655.083	298.995	P
2310301167	619089.632	1078654.430	304.383	P	2311091107	618951.738	1078653.536	299.048	P
2310301168	619086.870	1078655.907	304.307	P	2311091108	618951.016	1078649.991	299.029	P
2310301169	619085.541	1078652.643	304.234	P	2311091109	618949.735	1078646.155	298.879	P
2310301170	619088.334	1078651.564	304.209	P	2311091110	618948.694	1078642.353	298.852	P
2310301171	619080.030	1078638.888	303.758	P	2311091111	618956.104	1078639.725	299.146	P
2310301172	619082.161	1078637.675	303.771	P	2311091112	618958.270	1078643.826	299.204	P
2310301173	619086.050	1078636.062	303.931	P	2311091113	618959.768	1078648.135	299.373	P
2310301174	619088.453	1078634.409	304.060	P	2311091114	618960.897	1078651.637	299.376	P

Číslo bodu	Y	X	Z	Poznámka	Číslo bodu	Y	X	Z	Poznámka
2310301175	619085.791	1078628.087	303.886	P	2311091115	618968.009	1078649.956	299.654	P
2310301176	619082.858	1078629.217	303.788	P	2311091116	618967.094	1078646.298	299.708	P
2310301177	619079.207	1078630.262	303.639	P	2311091117	618965.667	1078641.424	299.594	P
2310301178	619076.826	1078631.546	303.510	P	2311091118	618964.115	1078636.775	299.528	P
2310301179	619074.635	1078626.272	303.491	P	2311091119	618973.011	1078634.130	299.821	P
2310301180	619077.566	1078625.419	303.521	P	2311091120	618974.598	1078638.667	299.882	P
2310301181	619081.077	1078623.799	303.646	P	2311091121	618976.125	1078643.804	300.010	P
2310301182	619083.725	1078622.929	303.689	P	2311091122	618976.978	1078647.391	300.075	P
2310301183	619081.394	1078617.544	303.585	P	2311091123	618984.040	1078645.237	300.319	P
2310301184	619078.303	1078619.034	303.533	P	2311091124	618982.697	1078640.858	300.154	P
2310301185	619074.964	1078620.540	303.429	P	2311091125	618981.350	1078635.871	300.105	P
2310301186	619074.887	1078615.873	303.357	P	2311091126	618979.780	1078632.248	300.034	P
2310301187	619077.366	1078614.555	303.430	P	2311091127	618984.783	1078630.093	300.077	P
2310301188	619079.243	1078613.014	303.495	P	2311091128	618986.587	1078634.832	300.236	P
2310301189	619075.224	1078611.359	303.388	P	2311091129	618987.881	1078639.277	300.355	P
2310301190	619072.762	1078612.034	303.295	P	2311091130	618988.986	1078643.473	300.401	P
2310301191	619049.759	1078634.715	302.664	P	2311091131	618996.217	1078641.642	300.665	P
2310301192	619046.907	1078635.761	302.565	P	2311091132	618995.251	1078637.724	300.611	P
2310301193	619048.296	1078639.854	302.641	P	2311091133	618994.226	1078632.273	300.476	P
2310301194	619050.981	1078640.071	302.706	P	2311091134	618992.673	1078626.976	300.294	P
2310301195	619051.967	1078644.509	302.857	P	2311091135	618988.362	1078627.625	300.016	P
2310301196	619049.140	1078645.347	302.749	P	2311091136	619000.032	1078625.480	300.458	P
2310301197	619049.917	1078648.296	302.779	P	2311091137	619001.751	1078630.137	300.697	P
2310301198	619053.083	1078647.679	302.953	P	2311091138	619003.049	1078635.011	300.851	P
2310301199	619046.316	1078649.417	302.452	P	2311091139	619004.384	1078639.414	300.849	P
2310301200	619045.109	1078644.990	302.261	P	2311091140	619011.708	1078637.895	301.207	P
2310301201	619043.900	1078641.433	302.452	P	2311091141	619010.215	1078633.766	301.103	P
2310301202	619042.321	1078637.143	302.414	P	2311091142	619008.493	1078627.910	300.860	P
2310301203	619037.700	1078638.246	302.202	P	2311091143	619006.887	1078623.893	300.585	P
2310301204	619038.686	1078641.789	302.178	P	2311091144	619014.546	1078621.924	300.848	P
2310301205	619039.678	1078646.249	302.213	P	2311091145	619016.269	1078627.437	301.056	P
2310301206	619041.195	1078650.572	302.344	P	2311091146	619018.347	1078631.357	301.310	P
2310301207	619036.823	1078652.024	302.243	P	2311091147	619019.927	1078635.257	301.360	P
2310301208	619035.836	1078647.387	302.027	P	2311091148	619027.527	1078633.434	301.630	P
2310301209	619034.689	1078642.992	302.074	P	2311091149	619026.611	1078629.233	301.632	P
2310301210	619033.469	1078639.130	301.899	P	2311091150	619024.629	1078624.051	301.510	P
2310301211	619025.503	1078641.347	301.760	P	2311091151	619022.587	1078619.828	301.331	P
2310301212	619026.317	1078644.769	301.806	P	2311091152	619029.636	1078617.310	301.569	P
2310301213	619027.756	1078649.879	301.962	P	2311091153	619030.170	1078619.759	301.685	P
2310301214	619028.887	1078654.044	302.016	P	2311091154	619031.435	1078623.338	301.785	P
2310301215	619021.645	1078656.208	301.842	P	2311091155	619033.354	1078627.835	301.960	P
2310301216	619020.611	1078652.471	301.785	P	2311091156	619034.978	1078631.525	302.015	P
2310301217	619019.428	1078647.803	301.670	P	2311091157	619038.272	1078630.138	302.230	P
2310301218	619017.857	1078643.332	301.583	P	2311091158	618932.269	1078646.850	298.149	P
2310301219	619010.986	1078645.136	301.375	P	2311091159	618932.535	1078649.224	298.198	P
2310301220	619011.526	1078649.231	301.353	P	2311091160	618932.477	1078652.049	298.262	P
2310301221	619012.791	1078654.250	301.513	P	2311091161	618934.148	1078652.961	298.271	P
2310301222	619014.434	1078658.088	301.621	P	2311091162	618931.005	1078651.727	298.190	P
2310301223	619006.526	1078660.384	301.321	P	2311091163	618930.086	1078649.803	298.117	P
2310301224	619005.595	1078655.983	301.275	P	2311091164	618929.119	1078647.909	298.072	P
2310301225	619004.258	1078651.382	301.223	P	2311091165	618925.269	1078649.226	297.869	P
2310301226	619002.708	1078647.311	301.096	P	2311091166	618925.971	1078651.069	297.868	P
2310301227	618996.337	1078649.261	300.874	P	2311091167	618926.461	1078652.727	297.915	P
2310301228	618997.245	1078653.041	300.887	P	2311091168	618923.894	1078654.093	297.755	P
2310301229	618998.632	1078657.867	300.977	P	2311091169	618923.245	1078652.295	297.739	P
2310301230	618999.653	1078662.557	301.029	P	2311091170	618922.593	1078650.138	297.655	P
2310301231	618992.116	1078664.624	300.747	P	2311091171	618921.388	1078648.966	297.561	P
2310301232	618990.987	1078660.193	300.743	P	2311091172	618917.074	1078651.282	297.310	P
2310301233	618989.766	1078655.474	300.579	P	2311091173	618918.146	1078653.949	297.389	P
2310301234	618988.074	1078651.651	300.528	P	2311091174	618919.035	1078656.449	297.485	P
2310301235	618980.848	1078653.961	300.274	P	2311091175	618917.030	1078657.568	297.261	P
2310301236	618981.178	1078657.700	300.306	P	2311091176	618915.618	1078655.027	297.118	P

Číslo bodu	Y	X	Z	Poznámka	Číslo bodu	Y	X	Z	Poznámka
2310301237	618982.084	1078662.748	300.376	P	2311091177	618914.201	1078652.624	297.051	P
2310301238	618983.354	1078667.031	300.412	P	2311091178	618911.808	1078653.341	296.657	P
2310301239	618974.045	1078669.790	300.093	P	2311091179	618913.609	1078656.157	296.725	P
2310301240	618973.075	1078665.437	300.043	P	2311091180	618913.965	1078658.993	296.791	P
2310301241	618972.357	1078660.203	299.893	P	2311091181	618907.814	1078661.008	296.315	P
2310301242	618970.858	1078656.660	299.912	P	2311091182	618907.011	1078658.424	296.220	P
2310301243	618962.620	1078658.737	299.579	P	2311091183	618905.367	1078656.039	296.061	P
2310301244	618963.510	1078662.987	299.598	P	2311091184	618899.456	1078659.173	295.663	P
2310301245	618964.835	1078667.882	299.680	P	2311091185	618900.655	1078661.555	295.761	P
2310301246	618966.174	1078672.097	299.814	P	2311091186	618901.331	1078663.090	295.888	P
2310301247	618960.957	1078674.119	299.584	P	2311091187	618895.623	1078664.399	295.435	P
2310301248	618959.550	1078669.679	299.528	P	2311091188	618893.927	1078661.886	295.253	P
2310301249	618957.760	1078663.983	299.367	P	2311091189	618888.250	1078664.310	294.796	P
2310301250	618956.240	1078660.693	299.390	P	2311091190	618888.802	1078666.204	294.860	P
2310301251	618949.986	1078662.368	299.099	P	2311091191	618884.090	1078667.626	294.425	P
2310301252	618950.641	1078666.806	299.134	P	2311091192	618883.542	1078665.647	294.384	P
2310301253	618951.595	1078670.964	299.220	P	2311091193	618880.652	1078666.456	294.158	P
2310301254	618952.485	1078674.841	299.262	P	2311091194	618880.924	1078668.390	294.094	P
2310301255	618953.736	1078677.792	299.295	P	2311091195	618874.695	1078597.138	292.336	P
2310301256	618948.511	1078680.489	299.040	P	2311091196	618876.741	1078598.031	292.539	P
2310301257	618945.253	1078682.750	298.896	P	2311091197	618877.029	1078594.489	292.509	P
2310301258	618944.267	1078679.911	298.940	P	2311091198	618875.208	1078594.632	292.407	P
2310301259	618947.076	1078678.117	298.964	P	2311091199	618876.193	1078591.044	292.316	P
2310301260	618944.644	1078673.883	298.900	P	2311091200	618875.444	1078591.572	292.442	P
2310301261	618942.541	1078674.744	298.881	P	2311091201	618880.570	1078590.675	292.768	P
2310301263	618943.753	1078668.650	298.856	P	2311091202	618880.015	1078594.310	292.812	P
2310301264	618942.413	1078664.486	298.824	P	2311091203	618879.360	1078597.866	292.951	P
2310301265	618939.641	1078665.694	298.653	P	2311091204	618884.249	1078597.735	293.493	P
2310301266	618892.067	1078594.613	294.410	P	2311091205	618884.122	1078593.718	293.273	P
2310301267	618891.931	1078590.861	294.191	P	2311091206	618883.081	1078590.388	293.081	P
2310301268	618892.004	1078589.194	294.139	P	2311091207	618887.407	1078589.635	293.625	P
2310301269	618894.949	1078588.444	294.583	P	2311091208	618887.998	1078592.898	293.765	P
2310301270	618894.670	1078591.836	294.573	P	2311091209	618888.403	1078595.776	293.889	P
2310301271	618894.819	1078594.350	294.618	P	2311091210	618888.736	1078597.110	294.097	P
2310301272	618898.022	1078594.092	295.043	P	2311091211	618890.917	1078595.227	294.211	P
2310301273	618898.228	1078590.800	294.909	P	2311091212	618889.934	1078591.969	293.974	P
2310301274	618897.694	1078587.681	294.894	P	2311091213	618889.281	1078589.417	293.860	P
2310301275	618903.060	1078587.020	295.424	P	2311131001	619151.446	1078526.490	304.644	P
2310301276	618903.371	1078590.550	295.468	P	2311131002	619152.985	1078526.522	304.641	P
2310301277	618903.299	1078593.323	295.563	P	2311131003	619152.368	1078529.334	304.601	P
2310301278	618907.958	1078593.135	295.997	P	2311131004	619153.807	1078528.486	304.785	P
2310301279	618908.589	1078589.436	295.981	P	2311131005	619153.511	1078532.118	304.562	P
2310301280	618907.786	1078586.528	295.881	P	2311131006	619154.949	1078531.169	304.772	P
2310301281	618913.725	1078585.612	296.382	P	2311131007	619149.659	1078533.470	304.509	P
2310301282	618914.403	1078589.569	296.448	P	2311131008	619148.474	1078531.076	304.519	P
2310301283	618914.955	1078592.581	296.501	P	2311131009	619147.350	1078527.559	304.514	P
2310301284	618920.358	1078591.774	296.754	P	2311131010	619140.559	1078530.066	304.314	P
2310301285	618920.104	1078588.529	296.748	P	2311131011	619141.177	1078533.315	304.308	P
2310301286	618919.311	1078584.913	296.685	P	2311131012	619141.781	1078536.552	304.305	P
2310301287	618926.663	1078584.374	297.060	P	2311131013	619133.313	1078539.338	304.169	P
2310301288	618927.087	1078587.845	297.077	P	2311131014	619132.244	1078536.444	304.157	P
2310301289	618927.668	1078590.934	297.107	P	2311131015	619131.009	1078533.399	304.161	P
2310301290	618933.652	1078589.994	297.272	P	2311131016	619123.977	1078535.703	303.862	P
2310301291	618933.654	1078586.748	297.242	P	2311131017	619124.940	1078538.842	303.992	P
2310301292	618933.107	1078583.711	297.312	P	2311131018	619126.040	1078541.551	303.979	P
2310301293	618938.755	1078583.148	297.543	P	2311131019	619116.476	1078544.795	303.675	P
2310301294	618938.604	1078586.621	297.556	P	2311131020	619115.462	1078541.880	303.659	P
2310301295	618939.166	1078589.297	297.555	P	2311131021	619114.637	1078538.726	303.661	P
2310301296	618942.976	1078588.728	297.979	P	2311131022	619105.849	1078541.225	303.430	P
2310301297	618943.001	1078585.543	297.838	P	2311131023	619106.503	1078544.710	303.461	P
2310301298	618942.589	1078582.561	297.801	P	2311131024	619107.573	1078547.316	303.529	P
2310301299	618948.110	1078581.429	298.140	P	2311131025	619102.044	1078549.837	303.394	P

Číslo bodu	Y	X	Z	Poznámka	Číslo bodu	Y	X	Z	Poznámka
2310301300	618948.403	1078584.952	298.131	P	2311131026	619101.261	1078546.623	303.385	P
2310301301	618948.613	1078587.785	298.174	P	2311131027	619099.772	1078543.140	303.290	P
2310301302	618956.789	1078586.141	298.516	P	2311131028	619091.357	1078545.944	303.081	P
2310301303	618956.124	1078582.762	298.434	P	2311131029	619092.788	1078549.318	303.158	P
2310301304	618955.148	1078579.826	298.391	P	2311131030	619094.206	1078552.423	303.181	P
2310301305	618961.394	1078578.560	298.607	P	2311131031	619085.241	1078555.472	302.861	P
2310301306	618962.078	1078582.337	298.655	P	2311131032	619084.388	1078552.085	302.867	P
2310301307	618962.597	1078585.003	298.683	P	2311131033	619083.386	1078548.936	302.805	P
2310301308	618969.494	1078583.742	298.938	P	2311131034	619073.826	1078551.980	302.507	P
2310301309	618969.367	1078579.785	298.858	P	2311131035	619074.149	1078555.102	302.533	P
2310301310	618968.308	1078576.822	298.827	P	2311131036	619074.808	1078558.114	302.564	P
2310301311	618972.664	1078575.518	298.880	P	2311131037	619066.541	1078560.130	302.351	P
2310301312	618973.680	1078579.134	298.961	P	2311131038	619065.462	1078557.171	302.284	P
2310301313	618974.347	1078582.556	299.125	P	2311131039	619064.258	1078554.260	302.292	P
2310301314	618980.394	1078581.064	299.281	P	2311131040	619057.927	1078555.447	302.055	P
2310301315	618980.522	1078577.722	299.196	P	2311131041	619058.573	1078558.796	302.117	P
2310301316	618979.902	1078573.591	299.094	P	2311131042	619058.980	1078562.350	302.152	P
2310301317	618980.413	1078569.434	299.025	P	2311131043	619050.913	1078564.379	301.853	P
2310301318	618976.089	1078569.600	298.944	P	2311131044	619049.710	1078561.244	301.804	P
2310301319	618979.291	1078565.400	298.985	P	2311131045	619049.163	1078557.759	301.787	P
2310301320	618978.611	1078564.993	299.257	H	2311131046	619041.122	1078559.642	301.385	P
2310301321	618982.222	1078560.517	299.005	P	2311131047	619041.482	1078563.219	301.472	P
2310301322	618981.475	1078560.185	299.309	H	2311131048	619043.352	1078566.618	301.474	P
2310301323	618985.227	1078561.943	299.117	P	2311141001	617774.047	1079195.045	301.061	P
2310301324	618988.372	1078562.910	299.335	P	2311141002	617774.309	1079197.311	300.967	P
2310301325	618991.371	1078563.908	299.384	P	2311141003	617778.734	1079196.321	300.874	P
2310301326	618989.026	1078568.337	299.327	P	2311141004	617777.559	1079192.692	300.995	P
2310301327	618985.716	1078567.069	299.155	P	2311141005	617783.094	1079190.269	300.671	P
2310301328	618982.072	1078566.073	299.045	P	2311141006	617783.718	1079194.317	300.589	P
2310301329	618984.280	1078570.353	299.097	P	2311141007	617789.058	1079193.410	300.218	P
2310301330	618987.911	1078570.796	299.308	P	2311141008	617787.724	1079188.592	300.419	P
2310301331	618990.253	1078569.686	299.391	P	2311141009	617793.812	1079185.260	300.180	P
2310301332	618992.430	1078570.385	299.491	P	2311141010	617794.496	1079189.239	300.108	P
2310301333	618993.079	1078575.848	299.643	P	2311141011	617794.843	1079192.457	300.049	P
2310301334	618994.087	1078579.340	299.711	P	2311141012	617800.150	1079192.443	299.785	P
2310301335	618988.155	1078579.792	299.531	P	2311141013	617799.236	1079187.602	299.967	P
2310301336	618988.088	1078575.315	299.457	P	2311141014	617798.520	1079182.827	299.982	P
2310301337	618982.978	1078576.826	299.273	P	2311141015	617805.978	1079179.297	299.703	P
2310301338	618983.286	1078580.629	299.353	P	2311141016	617807.170	1079183.749	299.582	P
2310301339	618983.520	1078574.354	299.255	P	2311141017	617808.174	1079187.734	299.543	P
2310301340	619034.583	1078568.748	301.192	P	2311141018	617809.262	1079191.441	299.448	P
2310301341	619033.624	1078565.395	301.111	P	2311141019	617818.066	1079189.967	298.941	P
2310301342	619032.197	1078561.929	301.041	P	2311141020	617817.215	1079186.350	299.102	P
2310301343	619028.334	1078563.043	300.845	P	2311141021	617815.659	1079181.917	299.220	P
2310301344	619028.479	1078566.422	300.999	P	2311141022	617813.005	1079175.112	299.475	P
2310301345	619029.910	1078570.112	301.089	P	2311141023	617820.582	1079171.905	299.059	P
2310301346	619023.352	1078572.308	300.856	P	2311141024	617821.917	1079176.247	298.979	P
2310301347	619022.198	1078568.569	300.846	P	2311141025	617823.594	1079180.910	298.877	P
2310301348	619020.513	1078564.073	300.630	P	2311141026	617824.885	1079184.461	298.851	P
2310301349	619014.119	1078565.698	300.401	P	2311141027	617825.398	1079188.431	298.776	P
2310301350	619015.716	1078570.857	300.540	P	2311141028	617833.934	1079186.539	298.405	P
2310301351	619016.668	1078574.275	300.653	P	2311141029	617832.914	1079181.756	298.497	P
2310301352	619010.121	1078576.086	300.366	P	2311141030	617831.417	1079177.269	298.407	P
2310301353	619009.253	1078571.957	300.231	P	2311141031	617829.439	1079172.639	298.700	P
2310301354	619007.784	1078567.152	300.151	P	2311141032	617828.639	1079168.019	298.785	P
2310301355	619001.936	1078568.540	299.943	P	2311141033	617836.744	1079164.026	298.352	P
2310301356	619001.964	1078574.324	300.023	P	2311141034	617838.385	1079169.012	298.175	P
2310301357	619002.997	1078578.445	300.073	P	2311141035	617840.124	1079174.402	297.994	P
2310301358	618998.772	1078578.701	299.817	P	2311141036	617841.761	1079178.765	297.862	P
2310301359	618997.791	1078574.564	299.795	P	2311141037	617843.799	1079184.512	297.855	P
2310301360	618997.136	1078569.650	299.764	P	2311141038	617850.442	1079182.732	297.373	P
2310301361	618995.931	1078567.659	299.729	P	2311141039	617849.202	1079177.922	297.465	P



Číslo bodu	Y	X	Z	Poznámka	Číslo bodu	Y	X	Z	Poznámka
2310301362	618999.032	1078564.120	299.838	P	2311141040	617847.556	1079171.941	297.589	P
2310301363	619000.943	1078566.436	299.915	P	2311141041	617845.536	1079165.772	297.875	P
2310301364	619001.659	1078559.163	299.883	P	2311141042	617843.365	1079159.723	298.090	P
2310301365	619004.958	1078562.525	300.030	P	2311141043	617851.747	1079154.804	297.597	P
2310301366	619006.370	1078564.802	300.121	P	2311141044	617853.330	1079160.500	297.511	P
2310301367	619010.840	1078560.906	300.258	P	2311141045	617854.385	1079166.748	297.320	P
2310301368	619009.125	1078556.780	300.104	P	2311141046	617855.776	1079172.159	297.188	P
2310301369	619007.172	1078554.030	300.091	P	2311141047	617857.815	1079177.032	296.939	P
2310301370	619003.179	1078555.910	299.861	P	2311141048	617859.044	1079180.514	296.845	P
2310301371	619006.556	1078558.970	300.104	P	2311141049	617865.747	1079178.391	296.308	P
2310301372	619012.965	1078551.653	300.283	P	2311141050	617864.245	1079173.890	296.441	P
2310301373	619013.979	1078556.018	300.302	P	2311141051	617862.873	1079168.944	296.599	P
2310301374	619016.126	1078559.080	300.472	P	2311141052	617861.576	1079163.915	296.735	P
2310301375	619021.654	1078557.143	300.609	P	2311141053	617859.498	1079159.293	296.891	P
2310301376	619020.824	1078552.923	300.627	P	2311141054	617857.517	1079151.865	297.306	P
2310301377	619019.527	1078549.732	300.555	P	2311141055	617863.595	1079149.080	296.912	P
2310301378	619021.342	1078549.452	300.556	P	2311141056	617865.401	1079155.326	296.658	P
2310301379	619023.855	1078547.288	300.621	P	2311141057	617867.769	1079160.257	296.467	P
2310301380	619025.172	1078551.193	300.689	P	2311141058	617869.892	1079165.934	296.148	P
2310301381	619026.994	1078555.596	300.851	P	2311141059	617871.812	1079171.895	295.828	P
2310301382	619030.299	1078554.170	300.936	P	2311141060	617872.729	1079175.873	295.669	P
2310301383	619028.362	1078550.114	300.723	P	2311141061	617878.066	1079174.187	295.409	P
2310301384	619029.241	1078549.776	301.208	H	2311141062	617876.351	1079169.666	295.517	P
2310301385	619027.766	1078546.356	301.113	H	2311141063	617873.750	1079164.167	295.926	P
2310301386	619027.282	1078546.437	300.737	P	2311141064	617871.716	1079158.374	296.192	P
2310301387	619026.301	1078542.040	300.981	H	2311141065	617869.884	1079152.479	296.386	P
2310301388	619025.680	1078542.142	300.616	P	2311141066	617866.798	1079146.677	296.700	P
2310301389	619022.230	1078543.365	300.444	P	2311141067	617870.307	1079144.500	296.456	P
2310301390	619021.274	1078540.435	300.484	P	2311141068	617871.489	1079145.986	296.420	P
2310301391	619024.450	1078538.302	300.551	P	2311141069	617873.023	1079149.077	296.215	P
2310301392	619024.753	1078538.047	300.966	H	2311141070	617873.548	1079151.095	296.184	P
2310301393	619023.457	1078534.275	300.794	H	2311141071	617876.003	1079157.569	295.935	P
2310301394	619022.275	1078534.699	300.336	P	2311141072	617878.299	1079163.157	295.677	P
2310301395	619019.038	1078536.064	300.281	P	2311141073	617880.305	1079168.486	295.245	P
2310301396	619017.665	1078531.145	300.083	P	2311141074	617881.862	1079172.305	294.955	P
2310301397	619021.123	1078529.258	300.293	P	2311141075	617891.477	1079166.008	294.468	P
2310301398	619021.311	1078528.962	300.641	H	2311141076	617891.622	1079166.660	294.600	P
2310301399	619019.955	1078525.533	300.491	H	2311141077	617893.715	1079165.944	294.482	P
2310301400	619019.908	1078526.353	300.156	P	2311141078	617893.414	1079164.987	294.382	P
2310301401	619017.891	1078526.139	300.396	H	2311141079	617894.213	1079164.758	294.295	P
2310301402	619017.544	1078527.066	300.054	P	2311141080	617894.038	1079161.821	294.297	P
2310301403	619015.520	1078528.043	299.998	P	2311141081	617894.283	1079158.332	294.209	P
2310301404	619015.206	1078527.495	300.358	H	2311141082	617894.575	1079155.162	294.304	P
2310301405	619010.689	1078530.111	300.178	H	2311141083	617894.953	1079150.668	294.432	P
2310301406	619010.657	1078530.730	299.842	P	2311141084	617895.161	1079145.671	294.409	P
2310301407	619011.821	1078535.059	299.938	P	2311141085	617895.876	1079140.317	294.422	P
2310301408	619013.336	1078539.833	300.171	P	2311141086	617896.264	1079137.779	294.434	P
2310301409	619014.979	1078543.470	300.134	P	2311141087	617894.722	1079134.518	294.532	P
2310301410	619009.186	1078546.329	300.032	P	2311141088	617890.759	1079136.454	294.773	P
2310301411	619007.302	1078541.738	299.953	P	2311141089	617892.569	1079139.225	294.731	P
2310301412	619005.947	1078536.473	299.571	P	2311141090	617888.413	1079141.232	295.071	P
2310301413	619004.151	1078532.966	299.562	P	2311141091	617886.854	1079138.300	295.158	P
2310301414	619003.841	1078532.208	299.965	H	2311141092	617883.763	1079139.986	295.286	P
2310301415	618998.228	1078533.923	299.797	H	2311141093	617884.995	1079143.223	295.261	P
2310301416	618998.579	1078534.590	299.325	P	2311141094	617886.230	1079148.477	295.191	P
2310301417	618999.325	1078539.319	299.467	P	2311141095	617890.954	1079148.051	294.652	P
2310301418	619000.593	1078543.854	299.667	P	2311141096	617890.575	1079151.580	294.730	P
2310301419	619002.075	1078548.231	299.671	P	2311141097	617886.935	1079152.986	294.987	P
2310301420	618997.153	1078549.882	299.650	P	2311141098	617888.259	1079157.121	294.759	P
2310301421	618996.362	1078544.713	299.474	P	2311141099	617891.472	1079156.301	294.507	P
2310301422	618994.614	1078539.772	299.279	P	2311141100	617891.968	1079160.390	294.438	P
2310301423	618993.367	1078535.864	299.242	P	2311141101	617889.362	1079160.698	294.610	P

Číslo bodu	Y	X	Z	Poznámka	Číslo bodu	Y	X	Z	Poznámka
2310301424	618993.115	1078535.191	299.641	H	2311141102	617890.288	1079163.283	294.414	P
2310301425	618989.574	1078536.213	299.496	H	2311141103	617891.117	1079165.146	294.515	P
2310301426	618990.006	1078536.818	299.140	P	2311141104	617880.350	1079184.245	294.919	P
2310301427	618990.960	1078540.302	299.147	P	2311141105	617881.804	1079186.302	294.809	P
2310301428	618992.035	1078542.680	299.305	P	2311141106	617881.262	1079188.321	294.817	P
2310301429	618990.127	1078545.792	299.193	P	2311141107	617878.742	1079188.822	294.951	P
2310301430	618993.125	1078547.532	299.307	P	2311141108	617877.986	1079186.023	295.037	P
2310301431	618988.445	1078550.081	299.132	P	2311141109	617875.454	1079187.608	295.287	P
2310301432	618987.892	1078549.638	299.509	H	2311141110	617876.941	1079192.467	295.288	P
2310301433	618991.448	1078551.932	299.357	P	2311141111	617881.009	1079191.852	294.950	P
2310301434	618995.288	1078553.682	299.547	P	2311141112	617880.864	1079195.520	295.011	P
2310301435	618996.561	1078555.113	299.536	P	2311141113	617877.799	1079196.583	295.170	P
2310301436	618993.572	1078559.661	299.551	P	2311141114	617880.511	1079197.767	294.975	P
2310301437	618991.010	1078558.003	299.385	P	2311141115	617879.543	1079199.801	295.023	P
2310301438	618987.989	1078556.865	299.194	P	2311141116	617877.385	1079202.245	295.169	P
2310301439	618985.109	1078555.657	299.052	P	2311141117	617875.536	1079200.133	295.307	P
2310301440	618984.368	1078555.235	299.408	H	2311141118	617875.012	1079203.454	295.295	P
2311061058	617418.621	1079238.000	325.917	P	2311141119	617873.313	1079198.641	295.576	P
2311061059	617416.101	1079233.666	326.204	P	2311141120	617872.312	1079194.989	295.682	P
2311061060	617413.273	1079230.025	326.349	P	2311141121	617871.191	1079191.562	295.753	P
2311061061	617410.255	1079231.734	326.542	P	2311141122	617870.397	1079189.043	295.694	P
2311061062	617412.187	1079235.915	326.316	P	2311141123	617864.581	1079190.458	296.117	P
2311061063	617414.670	1079240.119	326.025	P	2311141124	617865.409	1079193.950	296.179	P
2311061064	617408.977	1079242.878	326.395	P	2311141125	617866.165	1079197.773	296.149	P
2311061065	617406.860	1079238.007	326.627	P	2311141126	617866.810	1079201.641	296.027	P
2311061066	617404.077	1079234.531	326.943	P	2311141127	617867.848	1079205.206	295.843	P
2311061067	617397.006	1079238.257	327.451	P	2311141128	617860.702	1079206.568	296.408	P
2311061068	617398.588	1079241.847	327.244	P	2311141129	617860.108	1079202.833	296.477	P
2311061069	617401.367	1079246.248	326.977	P	2311141130	617859.430	1079198.702	296.512	P
2311061070	617393.426	1079250.498	327.308	P	2311141131	617859.500	1079194.779	296.570	P
2311061071	617391.237	1079246.444	327.554	P	2311141132	617859.130	1079191.854	296.539	P
2311061072	617389.012	1079242.569	327.828	P	2311141133	617850.193	1079193.804	297.057	P
2311061073	617380.830	1079246.604	328.030	P	2311141134	617850.805	1079197.406	297.036	P
2311061074	617382.433	1079251.060	327.800	P	2311141135	617851.957	1079201.185	296.955	P
2311061075	617384.506	1079254.989	327.549	P	2311141136	617853.323	1079204.906	296.847	P
2311061076	617374.850	1079260.019	327.969	P	2311141137	617854.401	1079207.841	296.784	P
2311061077	617372.441	1079256.087	328.135	P	2311141138	617846.641	1079209.222	297.234	P
2311061078	617369.782	1079252.375	328.374	P	2311141139	617845.630	1079204.670	297.291	P
2311061079	617361.383	1079257.303	328.619	P	2311141140	617844.597	1079199.752	297.309	P
2311061080	617363.392	1079261.462	328.367	P	2311141141	617843.628	1079195.012	297.441	P
2311061081	617366.087	1079264.979	328.180	P	2311141142	617836.576	1079196.461	297.823	P
2311061082	617355.360	1079270.809	328.460	P	2311141143	617837.502	1079200.538	297.744	P
2311061083	617353.240	1079267.003	328.692	P	2311141144	617838.213	1079205.564	297.663	P
2311061084	617351.639	1079262.699	328.913	P	2311141145	617839.145	1079210.416	297.651	P
2311061085	617339.802	1079268.823	329.147	P	2311141146	617831.877	1079210.820	297.972	P
2311061086	617341.365	1079272.981	328.904	P	2311141147	617831.127	1079206.404	298.058	P
2311061087	617343.208	1079277.071	328.704	P	2311141148	617830.644	1079202.218	298.150	P
2311061088	617333.215	1079282.274	328.872	P	2311141149	617829.710	1079197.769	298.172	P
2311061089	617331.399	1079278.256	329.158	P	2311141150	617821.601	1079198.959	298.619	P
2311061090	617329.456	1079273.821	329.347	P	2311141151	617821.943	1079203.284	298.552	P
2311061091	617321.021	1079277.688	329.487	P	2311141152	617822.014	1079208.137	298.376	P
2311061092	617323.140	1079281.553	329.375	P	2311141153	617822.138	1079211.678	298.426	P
2311061093	617325.449	1079286.012	329.101	P	2311141154	617813.823	1079212.360	298.797	P
2311061094	617317.672	1079290.298	329.229	P	2311141155	617813.523	1079208.959	298.745	P
2311061095	617315.728	1079286.050	329.418	P	2311141156	617812.445	1079203.924	298.957	P
2311061096	617313.398	1079281.843	329.590	P	2311141157	617812.003	1079199.615	298.980	P
2311061097	617305.997	1079285.729	329.709	P	2311141158	617805.246	1079200.181	299.321	P
2311061098	617308.056	1079290.026	329.598	P	2311141159	617805.581	1079204.106	299.367	P
2311061099	617310.600	1079294.155	329.404	P	2311141160	617806.344	1079209.037	299.120	P
2311061100	617303.615	1079297.832	329.368	P	2311141161	617806.809	1079213.086	299.145	P
2311061101	617301.279	1079299.010	329.471	P	2311141162	617799.771	1079213.954	299.438	P
2311061102	617299.913	1079294.724	329.655	P	2311141163	617799.364	1079209.669	299.496	P

Číslo bodu	Y	X	Z	Poznámka	Číslo bodu	Y	X	Z	Poznámka
2311061103	617300.821	1079293.365	329.417	P	2311141164	617798.474	1079205.279	299.830	P
2311061104	617298.975	1079289.718	329.560	P	2311141165	617798.011	1079200.858	299.890	P
2311061105	617297.629	1079290.563	329.758	P	2311141166	617790.566	1079201.511	300.271	P
2311061106	617289.681	1079294.717	329.898	P	2311141167	617791.010	1079205.997	300.139	P
2311061107	617291.564	1079298.677	329.836	P	2311141168	617791.663	1079210.982	299.760	P
2311061108	617294.140	1079303.015	329.624	P	2311141169	617792.221	1079214.796	299.753	P
2311061109	617286.410	1079306.740	329.734	P	2311141170	617785.104	1079215.369	300.112	P
2311061110	617284.782	1079302.610	329.861	P	2311141171	617784.258	1079211.691	300.166	P
2311061111	617282.079	1079298.756	330.116	P	2311141172	617783.986	1079207.932	300.360	P
2311061112	617273.004	1079303.042	330.258	P	2311141173	617783.431	1079204.269	300.407	P
2311061113	617274.548	1079307.117	330.121	P	2311141174	617783.259	1079202.083	300.490	P
2311061114	617276.578	1079311.772	329.884	P	2311141175	617781.358	1079201.545	300.566	P
2311061115	617269.030	1079315.654	330.011	P	2311141176	617780.048	1079200.620	300.633	P
2311061116	617267.257	1079311.959	330.208	P	2311141177	617777.224	1079201.147	300.817	P
2311061117	617264.858	1079307.472	330.342	P	2311141178	617775.124	1079201.927	300.906	P
2311061118	617257.933	1079311.357	330.465	P	2311141179	617775.709	1079205.465	300.745	P
2311061119	617259.595	1079315.412	330.338	P	2311141180	617778.359	1079205.296	300.664	P
2311061120	617261.633	1079319.572	330.257	P	2311141181	617778.889	1079209.491	300.523	P
2311061121	617254.536	1079323.411	330.193	P	2311141182	617776.418	1079209.758	300.660	P
2311061122	617250.734	1079320.029	330.270	P	2311141183	617776.892	1079212.228	300.572	P
2311061123	617247.857	1079316.306	330.413	P	2311141184	617780.606	1079211.494	300.333	P
2311061124	617246.606	1079317.036	330.103	P	2311141185	617780.042	1079213.824	300.350	P
2311061125	617245.457	1079317.668	330.110	P	2311141186	617781.329	1079215.088	300.236	P
2311061126	617246.488	1079320.957	330.145	P	2311141187	617782.173	1079212.127	300.229	P
2311061127	617248.349	1079320.517	330.151	P	2311141188	617781.380	1079208.566	300.506	P
2311061128	617250.414	1079325.629	330.037	P	2311141189	617781.203	1079205.239	300.527	P
2311061129	617249.254	1079326.215	330.017	P	2311141190	617776.515	1079196.928	300.913	P
2311061130	617247.074	1079327.421	330.235	P	2311141191	617775.747	1079193.992	301.027	P
2311061131	617245.048	1079323.362	330.450	P	2311141234	616314.610	1079894.806	314.726	P
2311061132	617243.628	1079318.511	330.470	P	2311141235	616309.277	1079897.477	314.808	P
2311061133	617239.764	1079320.264	330.642	P	2311141236	616308.472	1079891.287	314.880	P
2311061134	617241.706	1079324.279	330.503	P	2311141237	616302.490	1079893.615	314.610	P
2311061135	617244.178	1079328.674	330.330	P	2311141239	616303.882	1079900.183	314.847	P
2311061136	617236.673	1079332.363	330.571	P	2311141244	616297.196	1079903.617	314.900	P
2311061137	617234.093	1079328.711	330.606	P	2311141245	616295.278	1079898.258	314.750	P
2311061138	617231.574	1079324.439	330.828	P	2311141246	616294.305	1079896.161	314.675	P
2311061139	617224.940	1079328.221	330.903	P	2311141247	616294.331	1079895.968	315.030	H
2311061140	617226.866	1079332.190	330.735	P	2311141248	616298.602	1079894.524	314.643	P
2311061141	617229.154	1079336.496	330.601	P	2311141249	616298.554	1079894.427	314.981	H
2311061142	617225.896	1079338.316	330.624	P	2311141250	616302.499	1079893.414	314.930	H
2311061143	617224.611	1079339.039	330.718	P	2311141251	616308.303	1079891.014	315.039	H
2311061144	617223.422	1079335.333	330.758	P	2311141252	616288.947	1079898.262	315.011	H
2311061145	617222.228	1079336.315	330.826	P	2311141253	616288.987	1079898.603	314.712	P
2311061146	617220.584	1079330.763	330.902	P	2311141254	616289.996	1079901.145	314.778	P
2311061147	617219.721	1079331.131	331.049	P	2311141255	616292.375	1079906.226	314.951	P
2311061148	617227.211	1079344.831	330.200	P	2311141260	616289.681	1079907.714	314.896	P
2311061149	617229.443	1079343.700	330.210	P	2311141261	616287.374	1079903.017	314.789	P
2311061150	617230.930	1079347.038	330.046	P	2311141262	616286.321	1079900.100	314.783	P
2311061151	617228.817	1079348.019	330.141	P	2311141263	616285.962	1079899.874	315.098	H
2311061152	617231.021	1079351.792	330.186	P	2311141264	616280.951	1079903.419	315.127	H
2311061153	617232.926	1079350.602	330.104	P	2311141265	616280.350	1079904.379	314.931	P
2311061154	617234.000	1079349.647	330.102	P	2311141266	616280.145	1079904.193	315.283	H
2311061155	617232.642	1079346.420	330.067	P	2311141267	616282.045	1079905.402	314.877	P
2311061156	617231.681	1079342.540	330.163	P	2311141268	616282.533	1079904.681	315.221	H
2311061157	617233.466	1079341.564	330.325	P	2311141269	616282.907	1079908.633	314.930	P
2311061158	617235.411	1079344.737	330.239	P	2311141270	616279.681	1079908.418	314.934	P
2311061159	617237.073	1079348.296	330.164	P	2311141271	616277.529	1079907.651	314.915	P
2311061160	617244.788	1079344.094	329.950	P	2311141272	616277.359	1079907.611	315.334	H
2311061161	617243.167	1079340.765	330.108	P	2311141273	616273.772	1079912.423	315.460	H
2311061162	617241.446	1079337.249	330.234	P	2311141274	616274.038	1079912.532	315.087	P
2311061163	617248.789	1079333.292	330.008	P	2311141275	616277.529	1079914.431	315.153	P
2311061164	617250.585	1079336.374	329.880	P	2311141279	616273.583	1079916.612	315.059	P

Číslo bodu	Y	X	Z	Poznámka	Číslo bodu	Y	X	Z	Poznámka
2311061165	617252.805	1079339.875	329.676	P	2311141280	616271.329	1079915.594	314.967	P
2311061166	617256.394	1079338.092	329.467	P	2311141281	616271.232	1079915.542	315.533	H
2311061167	617254.072	1079334.121	329.535	P	2311141340	616268.648	1079919.339	315.135	P
2311061168	617253.097	1079331.057	329.766	P	2311141341	616283.162	1079911.317	315.021	P
2311061169	617254.826	1079330.187	329.633	P	2311221476	616216.743	1079942.257	316.880	P
2311061170	617256.138	1079334.011	329.511	P	2311221477	616216.896	1079941.954	317.256	H
2311061171	617257.755	1079337.333	329.354	P	2311221478	616218.258	1079944.993	316.969	P
2311061172	617260.264	1079336.038	329.484	P	2311221485	616212.037	1079948.024	317.185	P
2311061173	617258.986	1079332.299	329.667	P	2311221486	616210.293	1079945.750	317.243	P
2311061174	617257.273	1079328.715	329.801	P	2311221487	616210.264	1079945.663	317.639	H
2311061175	617262.701	1079325.754	329.836	P	2311221488	616199.722	1079951.231	317.409	P
2311061176	617264.509	1079328.968	329.689	P	2311221489	616199.626	1079951.026	317.801	H
2311061177	617266.998	1079332.196	329.496	P	2311221490	616201.023	1079953.415	317.490	P
2311061178	617273.638	1079328.301	329.445	P	2311221497	616191.780	1079958.252	317.710	P
2311061179	617272.304	1079325.100	329.678	P	2311221498	616190.830	1079956.298	317.659	P
2311061180	617270.515	1079321.723	329.809	P	2311221499	616190.702	1079956.157	318.166	H
2311061181	617279.329	1079317.132	329.596	P	2311221500	616181.620	1079961.126	318.420	H
2311061182	617281.137	1079320.486	329.426	P	2311221501	616181.722	1079961.286	318.025	P
2311061183	617283.217	1079323.458	329.329	P	2311221502	616182.670	1079963.019	317.991	P
2311061184	617292.641	1079318.512	329.069	P	2311221509	616175.140	1079966.960	318.375	P
2311061185	617290.731	1079314.665	329.282	P	2311221510	616171.496	1079966.406	318.402	P
2311061186	617289.385	1079311.698	329.476	P	2311221511	616171.300	1079966.226	318.815	H
2311061187	617297.083	1079307.502	329.367	P	2311221513	616167.145	1079968.390	318.530	P
2311061188	617298.843	1079311.431	329.139	P	2311221514	616166.668	1079968.325	318.901	H
2311061189	617300.739	1079314.556	328.966	P	2311221515	616167.062	1079970.268	318.596	P

# Předávací protokol

číslo protokolu :

**D35-DZ-LI-ZAV-013**

datum :

15.12.2023

INVESTOR

**ŘEDITELSTVÍ SILNIC A DÁLNIC ČR**  
**Na Pankráci 56, 145 05 Praha 4**

Zhotovitel:

Eurovia CS, a.s.

Stavba :

D35 Džbánov – Litomyšl, zemní práce pro ZAV

Objekt :

Staničení úseku :

Km 44.600 – 52.300

Druh práce :

F – měření pro fakturaci

Souřadnicový systém :

JTSK

Výškový systém :

Bpv

Podklady :

VD-ZDS 06/2022

Geodetický koordinační výkres, příloha B.4.1 – B.4.3

Požadovaná přesnost:

Zemní těleso – podélná  $\pm 100\text{mm}$ , příčná  $\pm 100\text{mm}$ , výšková  $\pm 50\text{mm}$

Dosažená přesnost měření:

Hodnoty maximálních odchylek : polohové 0.027 m, výškové 0.034 m

Rozsah a popis měřických prací :

**Celková sumarizace prozkoumané plochy Záchraného archeologického výzkumu provedeného** v rámci úseku D35 Džbánov – Litomyšl v km 44.600 – 52.300. Zaměření a výpočty ploch byly prováděny v průběhu celé doby provádění ZAV. Zaměření bylo provedeno metodou GNSS. Výpočet byl proveden v programu AutoCad Civil 3D.

Přílohy : situace

11 x A4

Závěr : **Celková plocha plošné skrývky ornice:**

**653 257.149 m<sup>2</sup>**

**Celková plocha sondážního rýhování:**

**15 574.640 m<sup>2</sup>**

Měření provedl :

Vyhotovil :

Dne :

Dne :

Ověření provedl ÚOZI:

Převzal za zhotovitel


číslo ověření

400/2023

Dne : 18 -12- 2023

Převzal za investor


Dne :

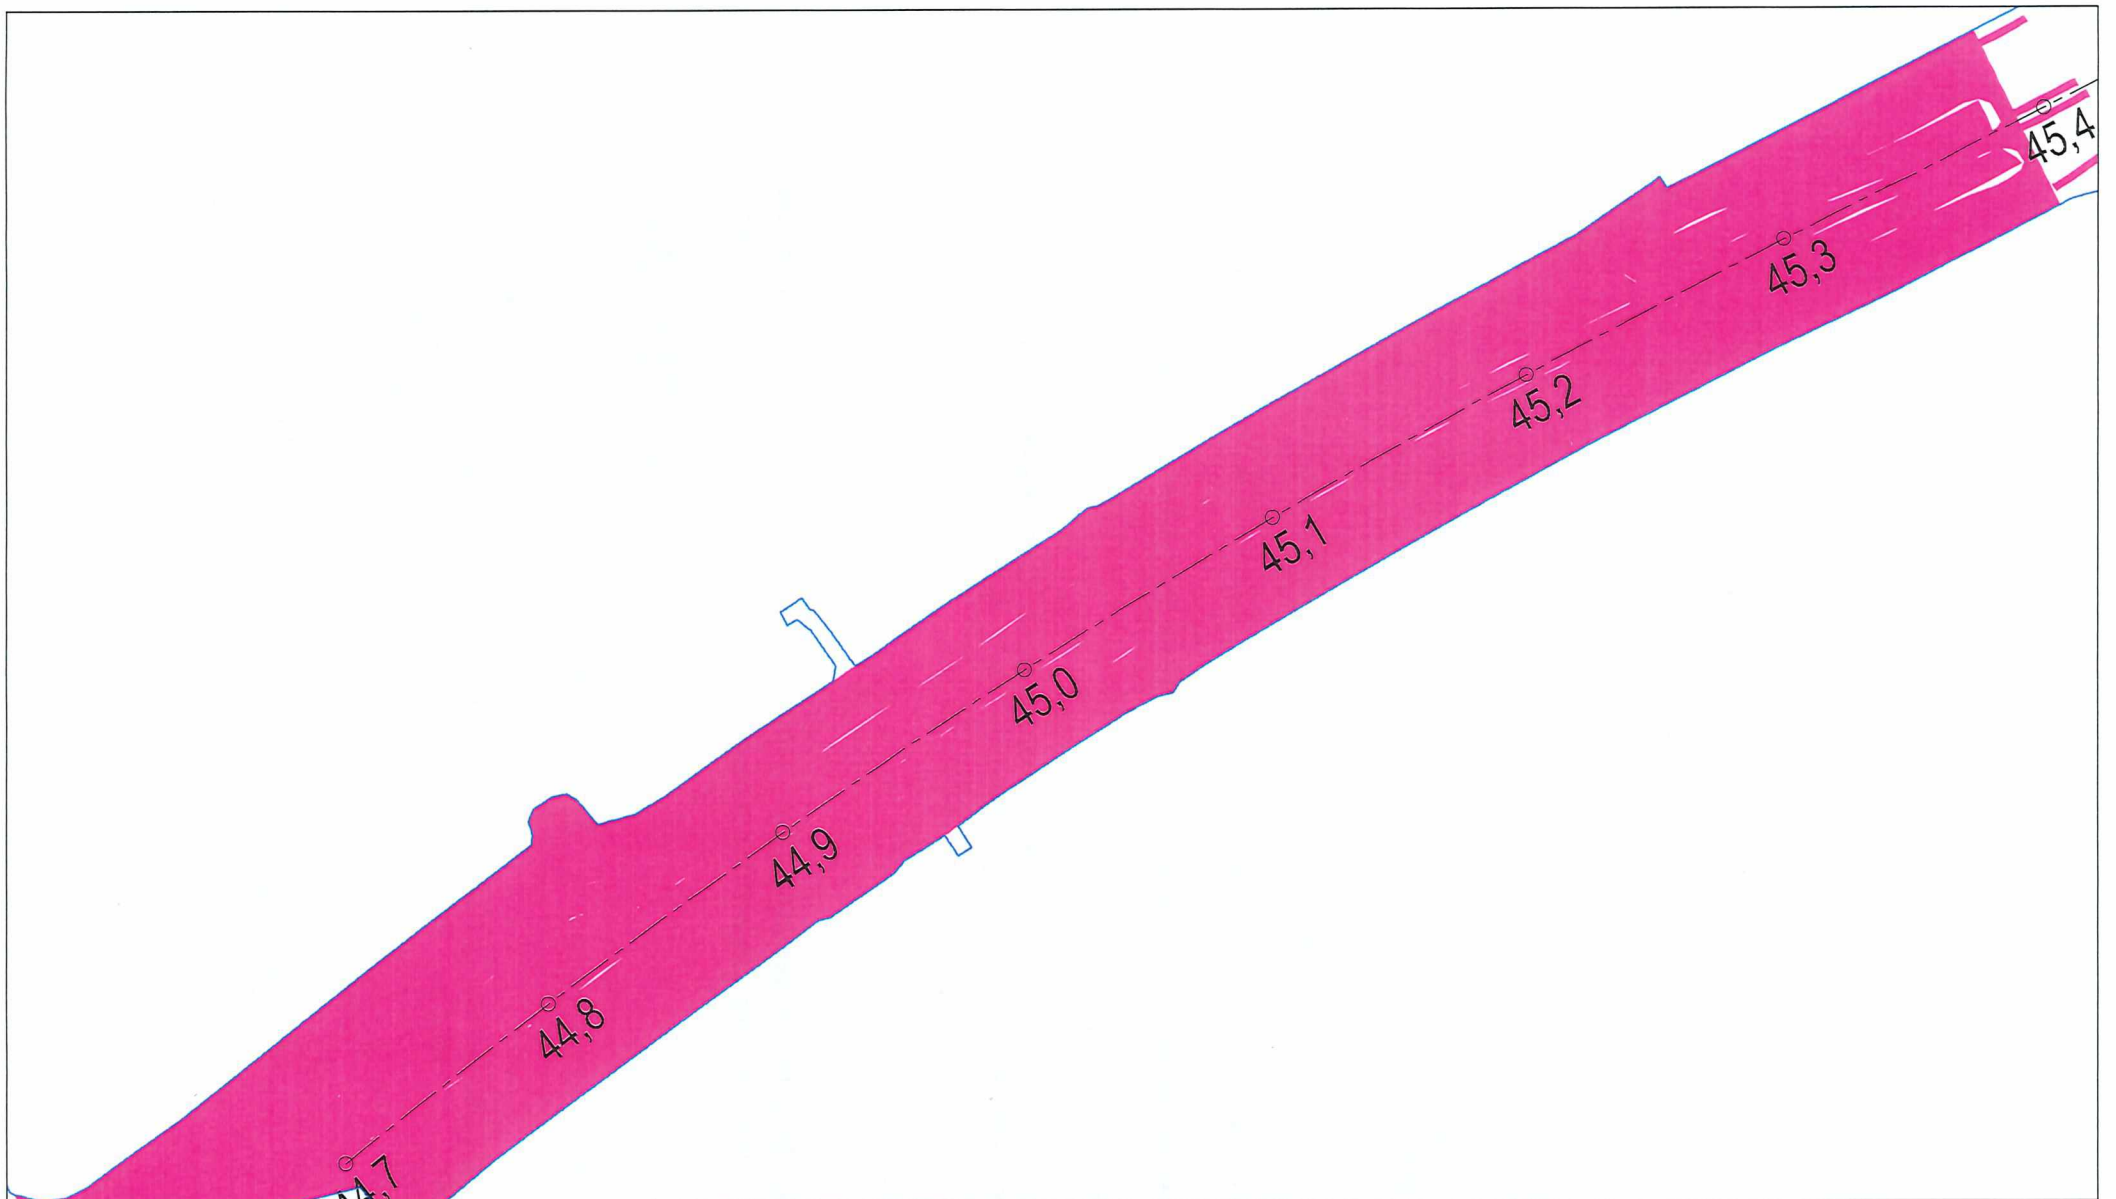

Souřadnicový systém JTSK

Výškový systém Bpv


Příloha k PP D35-DZ-LI-ZAV-013	Akce D35 DŽBÁNOV-LITOMYŠL Zemní práce pro ZAV	Formát	1xA4	 • Poříčíská 2143, Praha 9, 190 16 • Poděbradská 540/26, Praha 9
		Datum	12/2023	
Č.smlouvy				
Měřítko	1:2500			
ÚOZI	Příloha Sumarizace prozkoumané plochy ZAV	Příloha	č. 1.1	

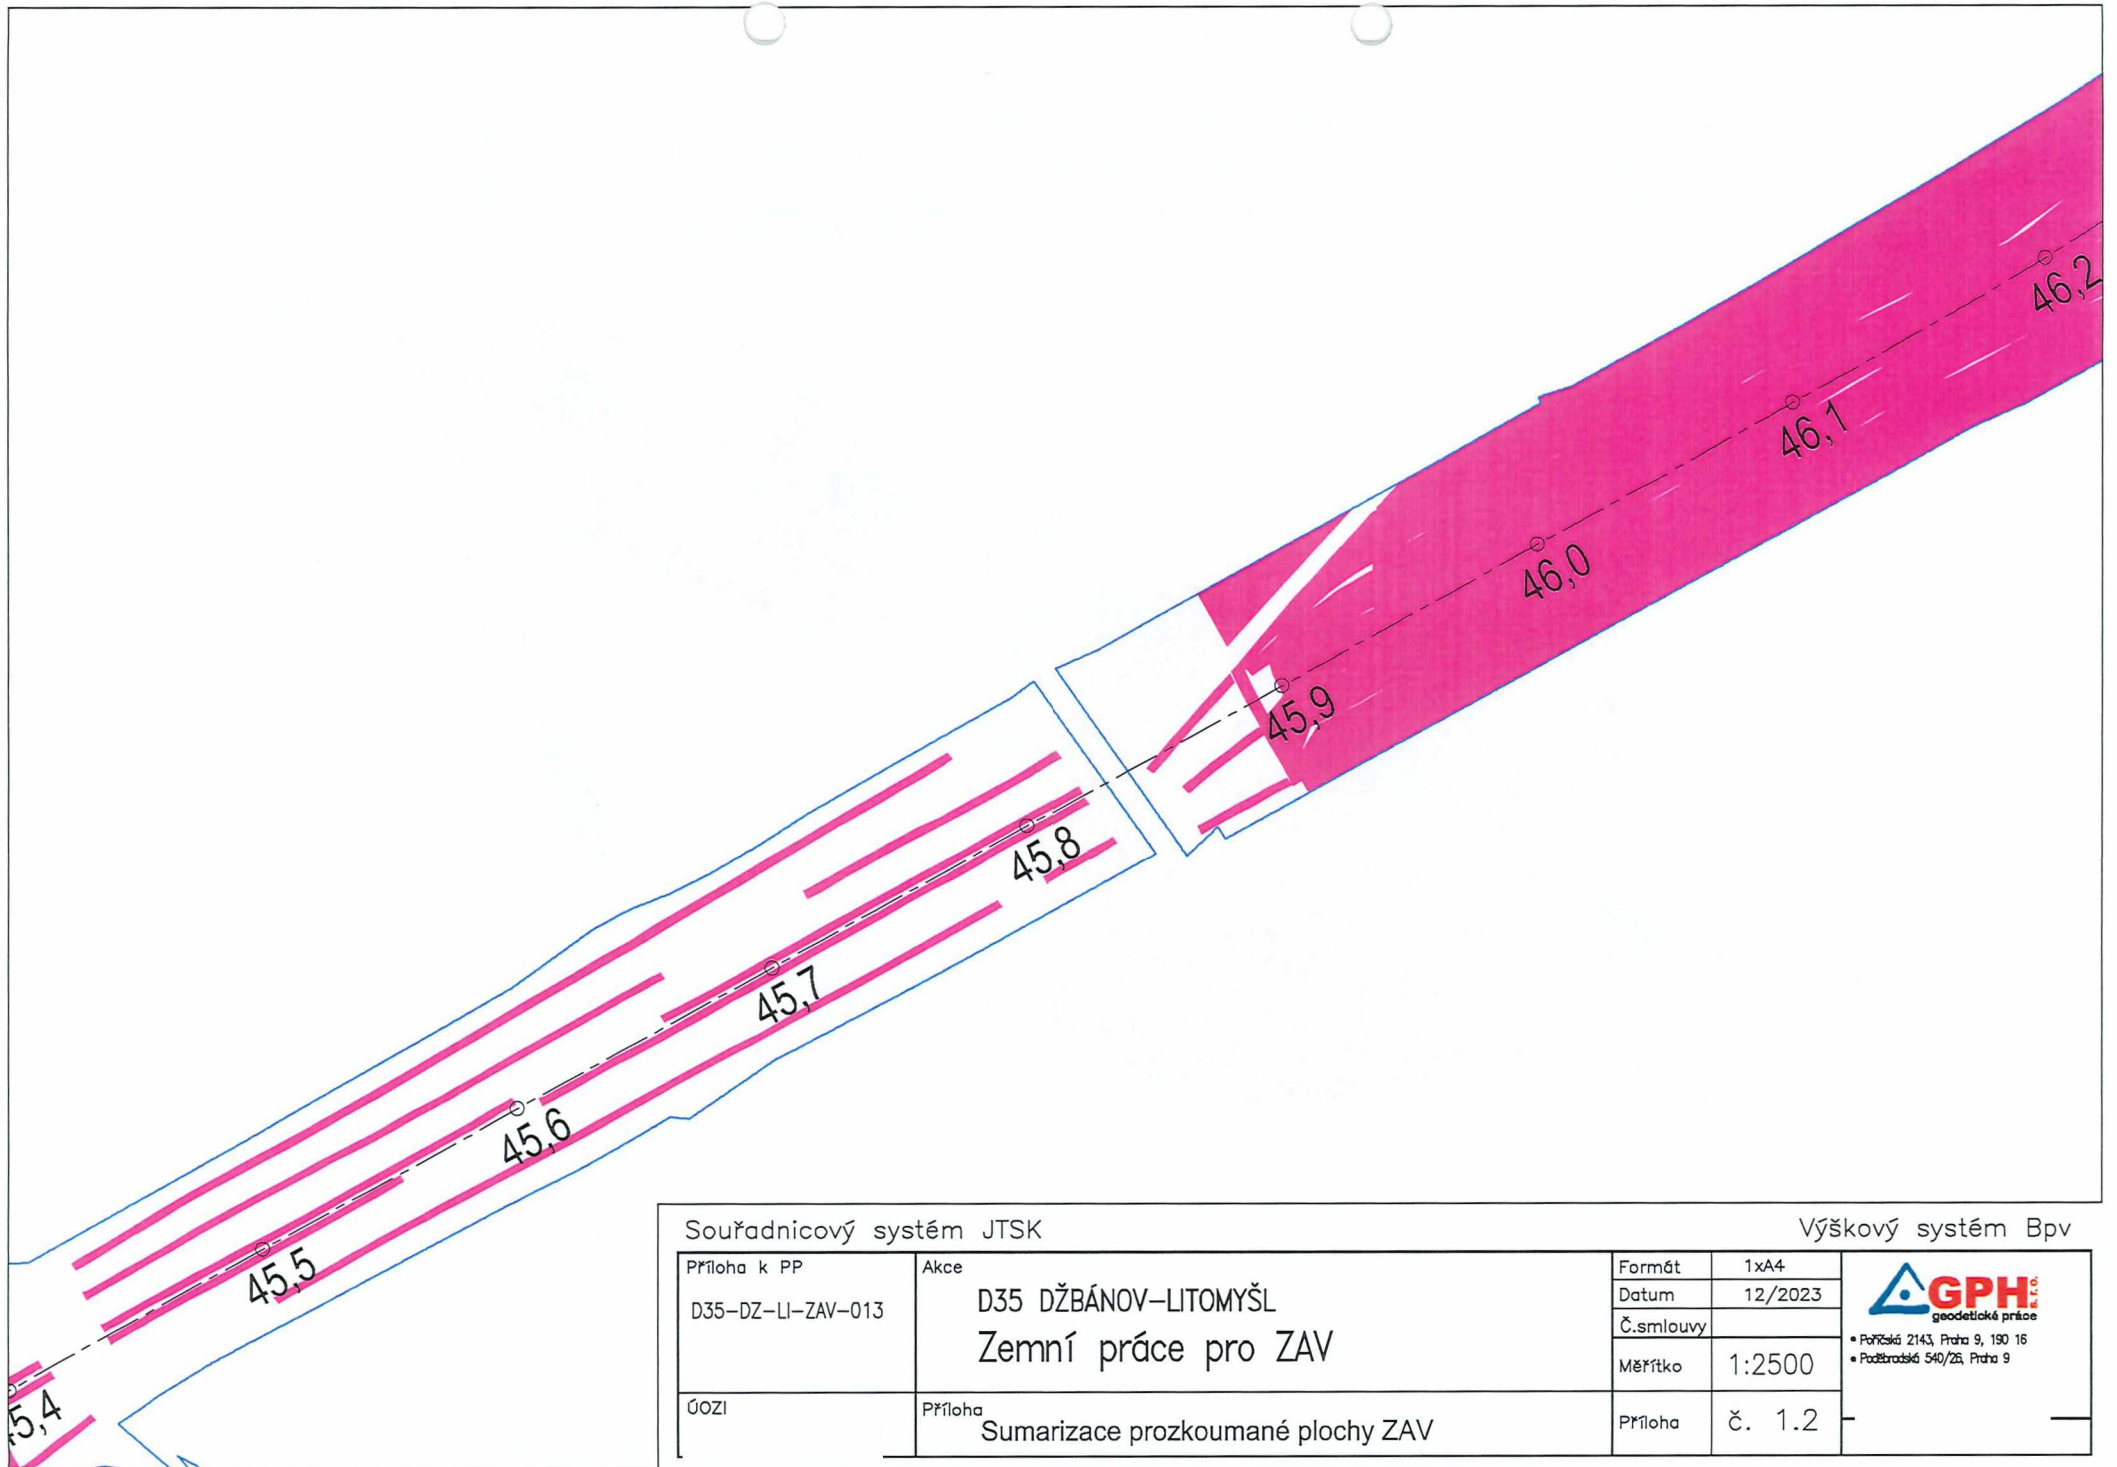

Souřadnicový systém JTSK

Výškový systém Bpv

Příloha k PP D35-DZ-LI-ZAV-013	Akce D35 DŽBÁNOV-LITOMYŠL Zemní práce pro ZAV	Formát 1xA4	Datum 12/2023	 <ul style="list-style-type: none"> <li>• Příčká 2143, Praha 9, 190 16</li> <li>• Podborská 540/26, Praha 9</li> </ul>
ÚOZI	Příloha Sumarizace prozkoumané plochy ZAV	Č.smlouvy	Měřítko 1:2500	
		Příloha č. 1.2		

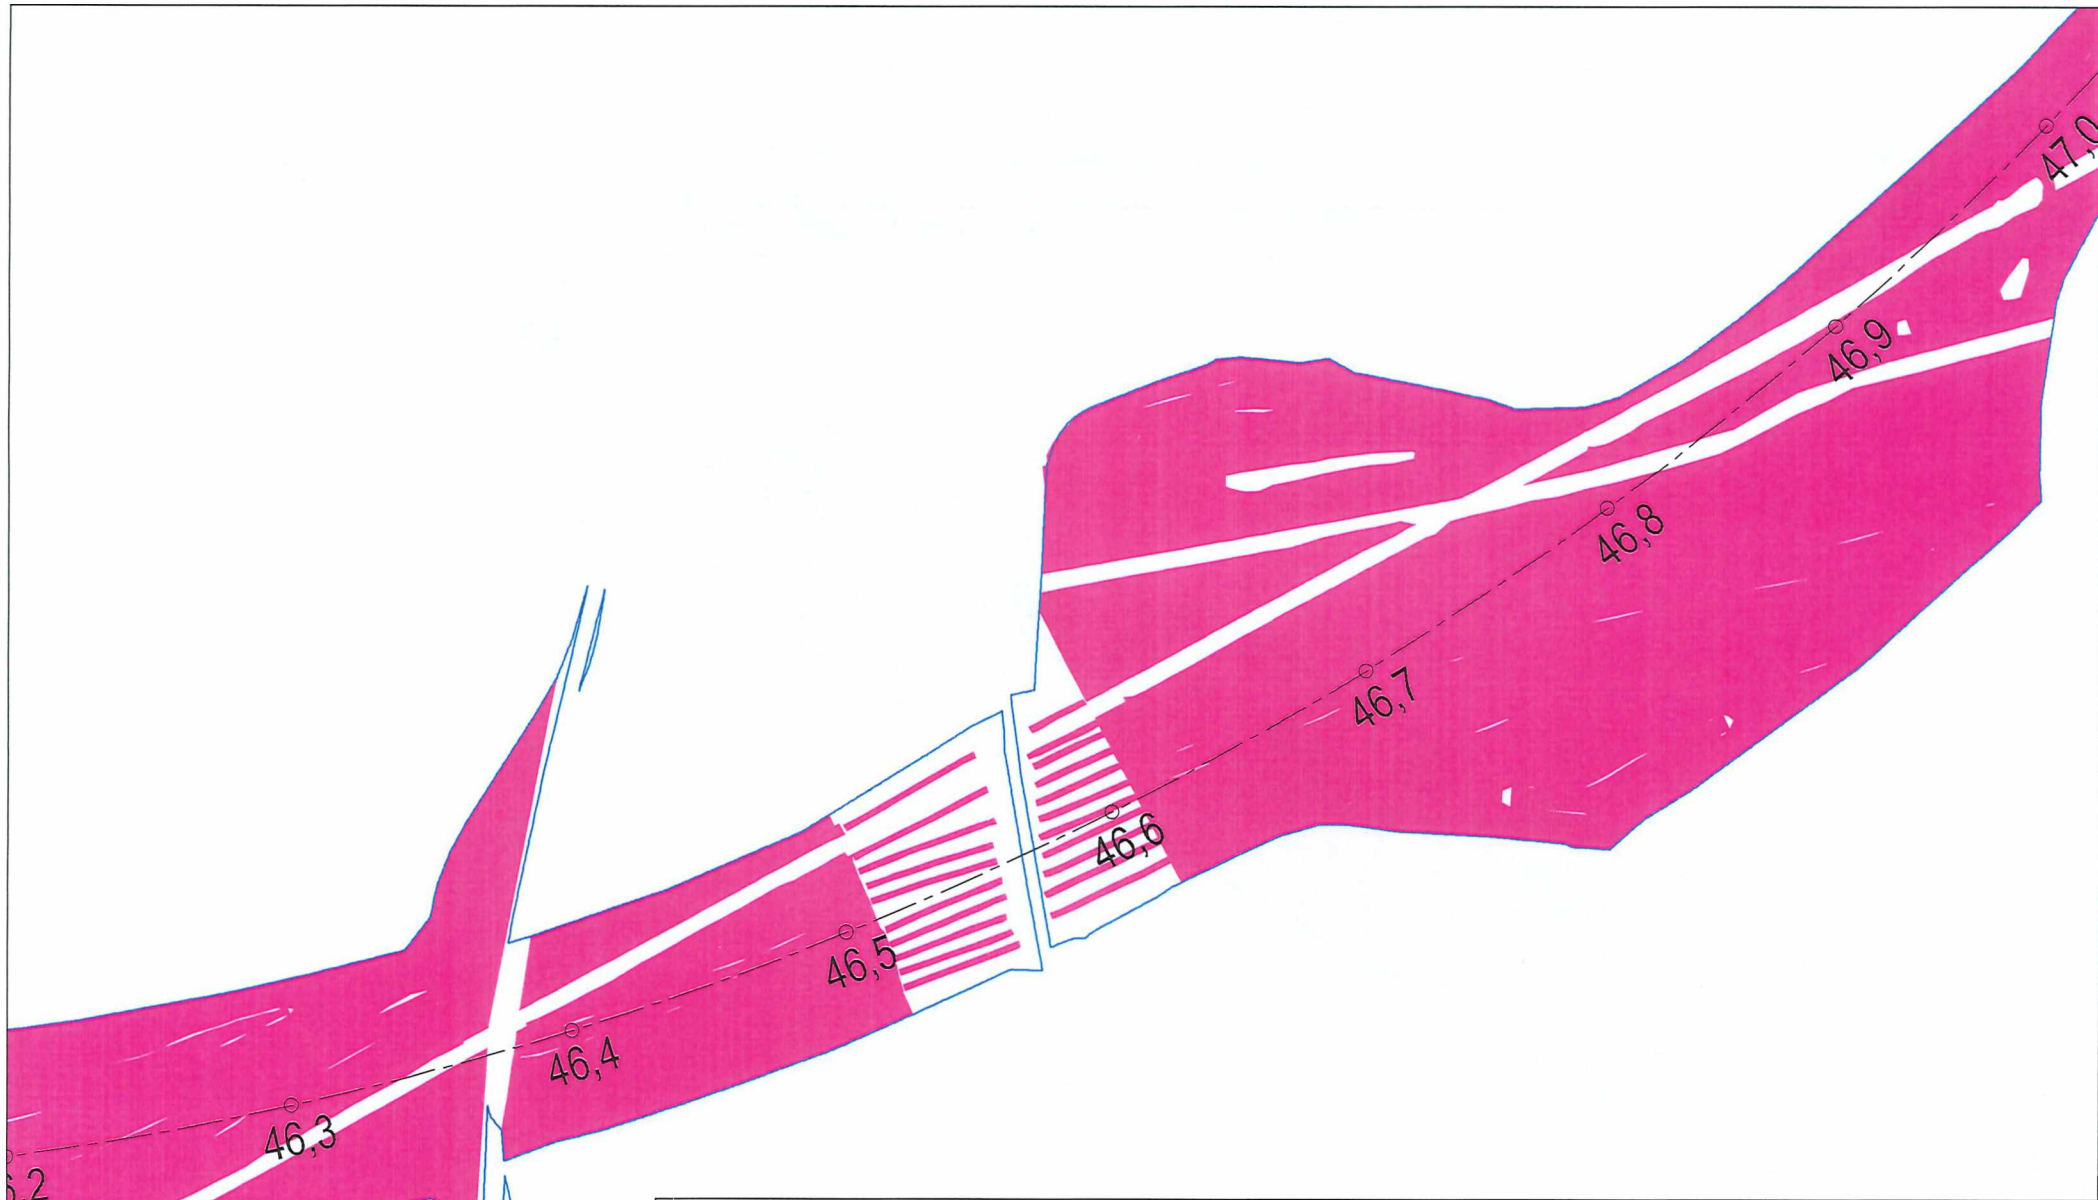

Souřadnicový systém JTSK


Výškový systém Bpv

Příloha k PP	Akce	Formát	1xA4
D35-DZ-LI-ZAV-013	D35 DŽBÁNOV-LITOMYŠL	Datum	12/2023
Zemní práce pro ZAV		Č.smlouvy	
ÚOZI	Příloha	Měřítko	1:2500
Sumarizace prozkoumané plochy ZAV		Příloha	č. 1.3



• Poříčská 2143, Praha 9, 190 16  
 • Poděbradská 540/26, Praha 9




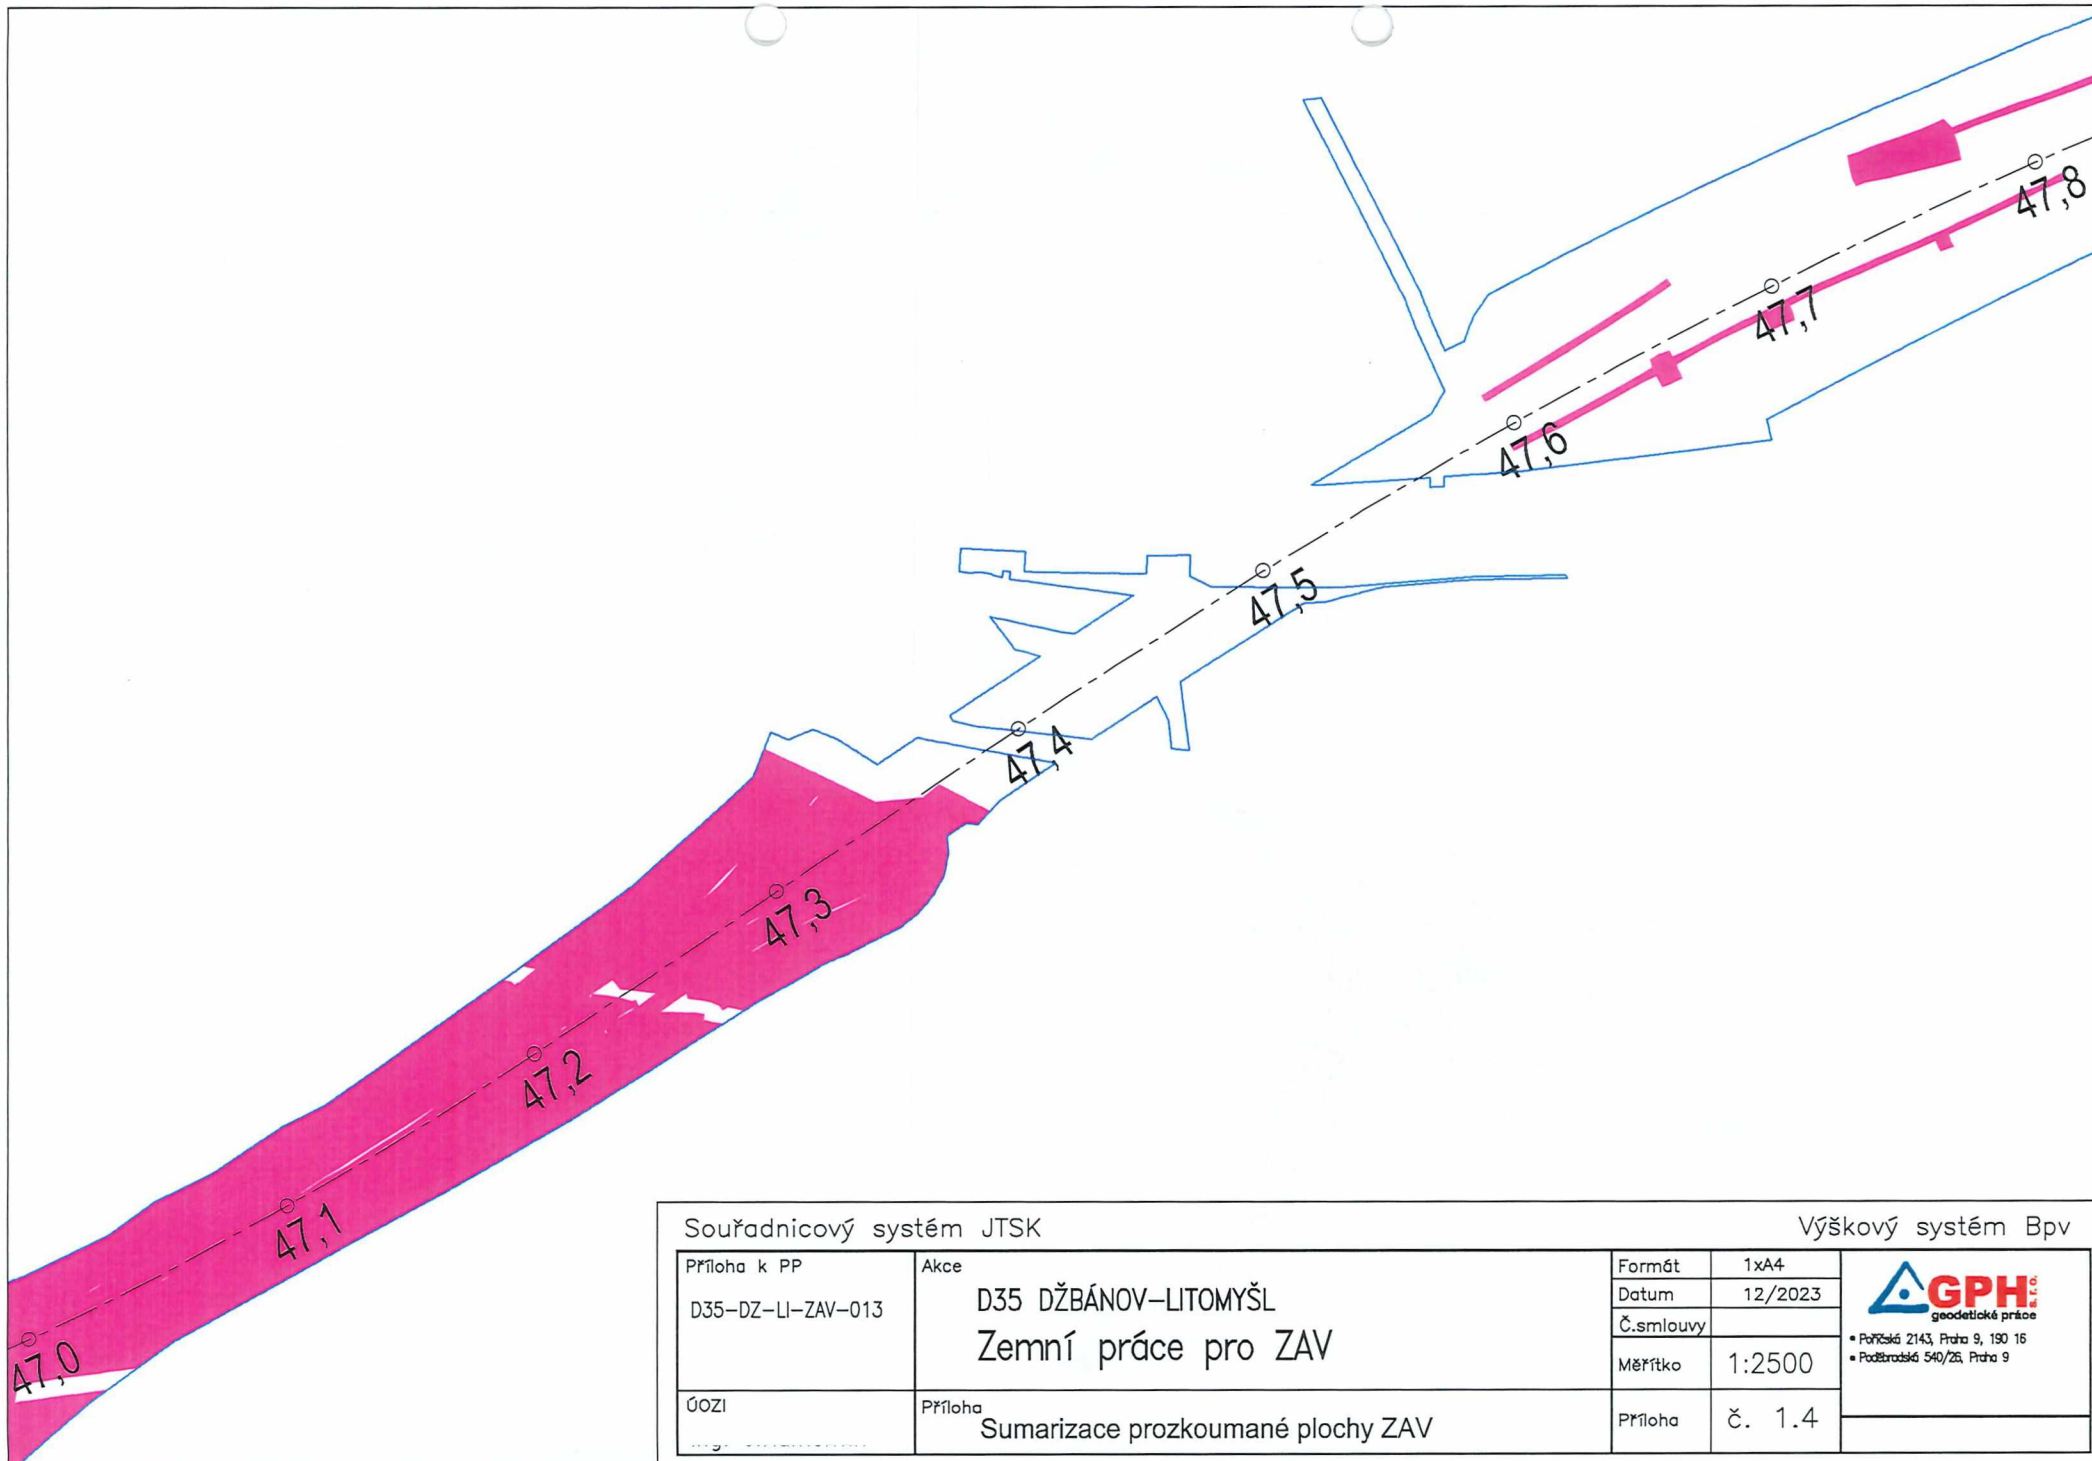

Souřadnicový systém JTSK

Výškový systém Bpv


Příloha k PP D35-DZ-LI-ZAV-013	Akce D35 DŽBÁNOV-LITOMYŠL Zemní práce pro ZAV	Formát Datum Č.smlouvy	1xA4 12/2023 • Půlková 2143, Praha 9, 190 16 • Poděbranská 540/261, Praha 9
ÚOZI	Příloha Sumarizace prozkoumané plochy ZAV	Měřítko Příloha	1:2500 č. 1.4

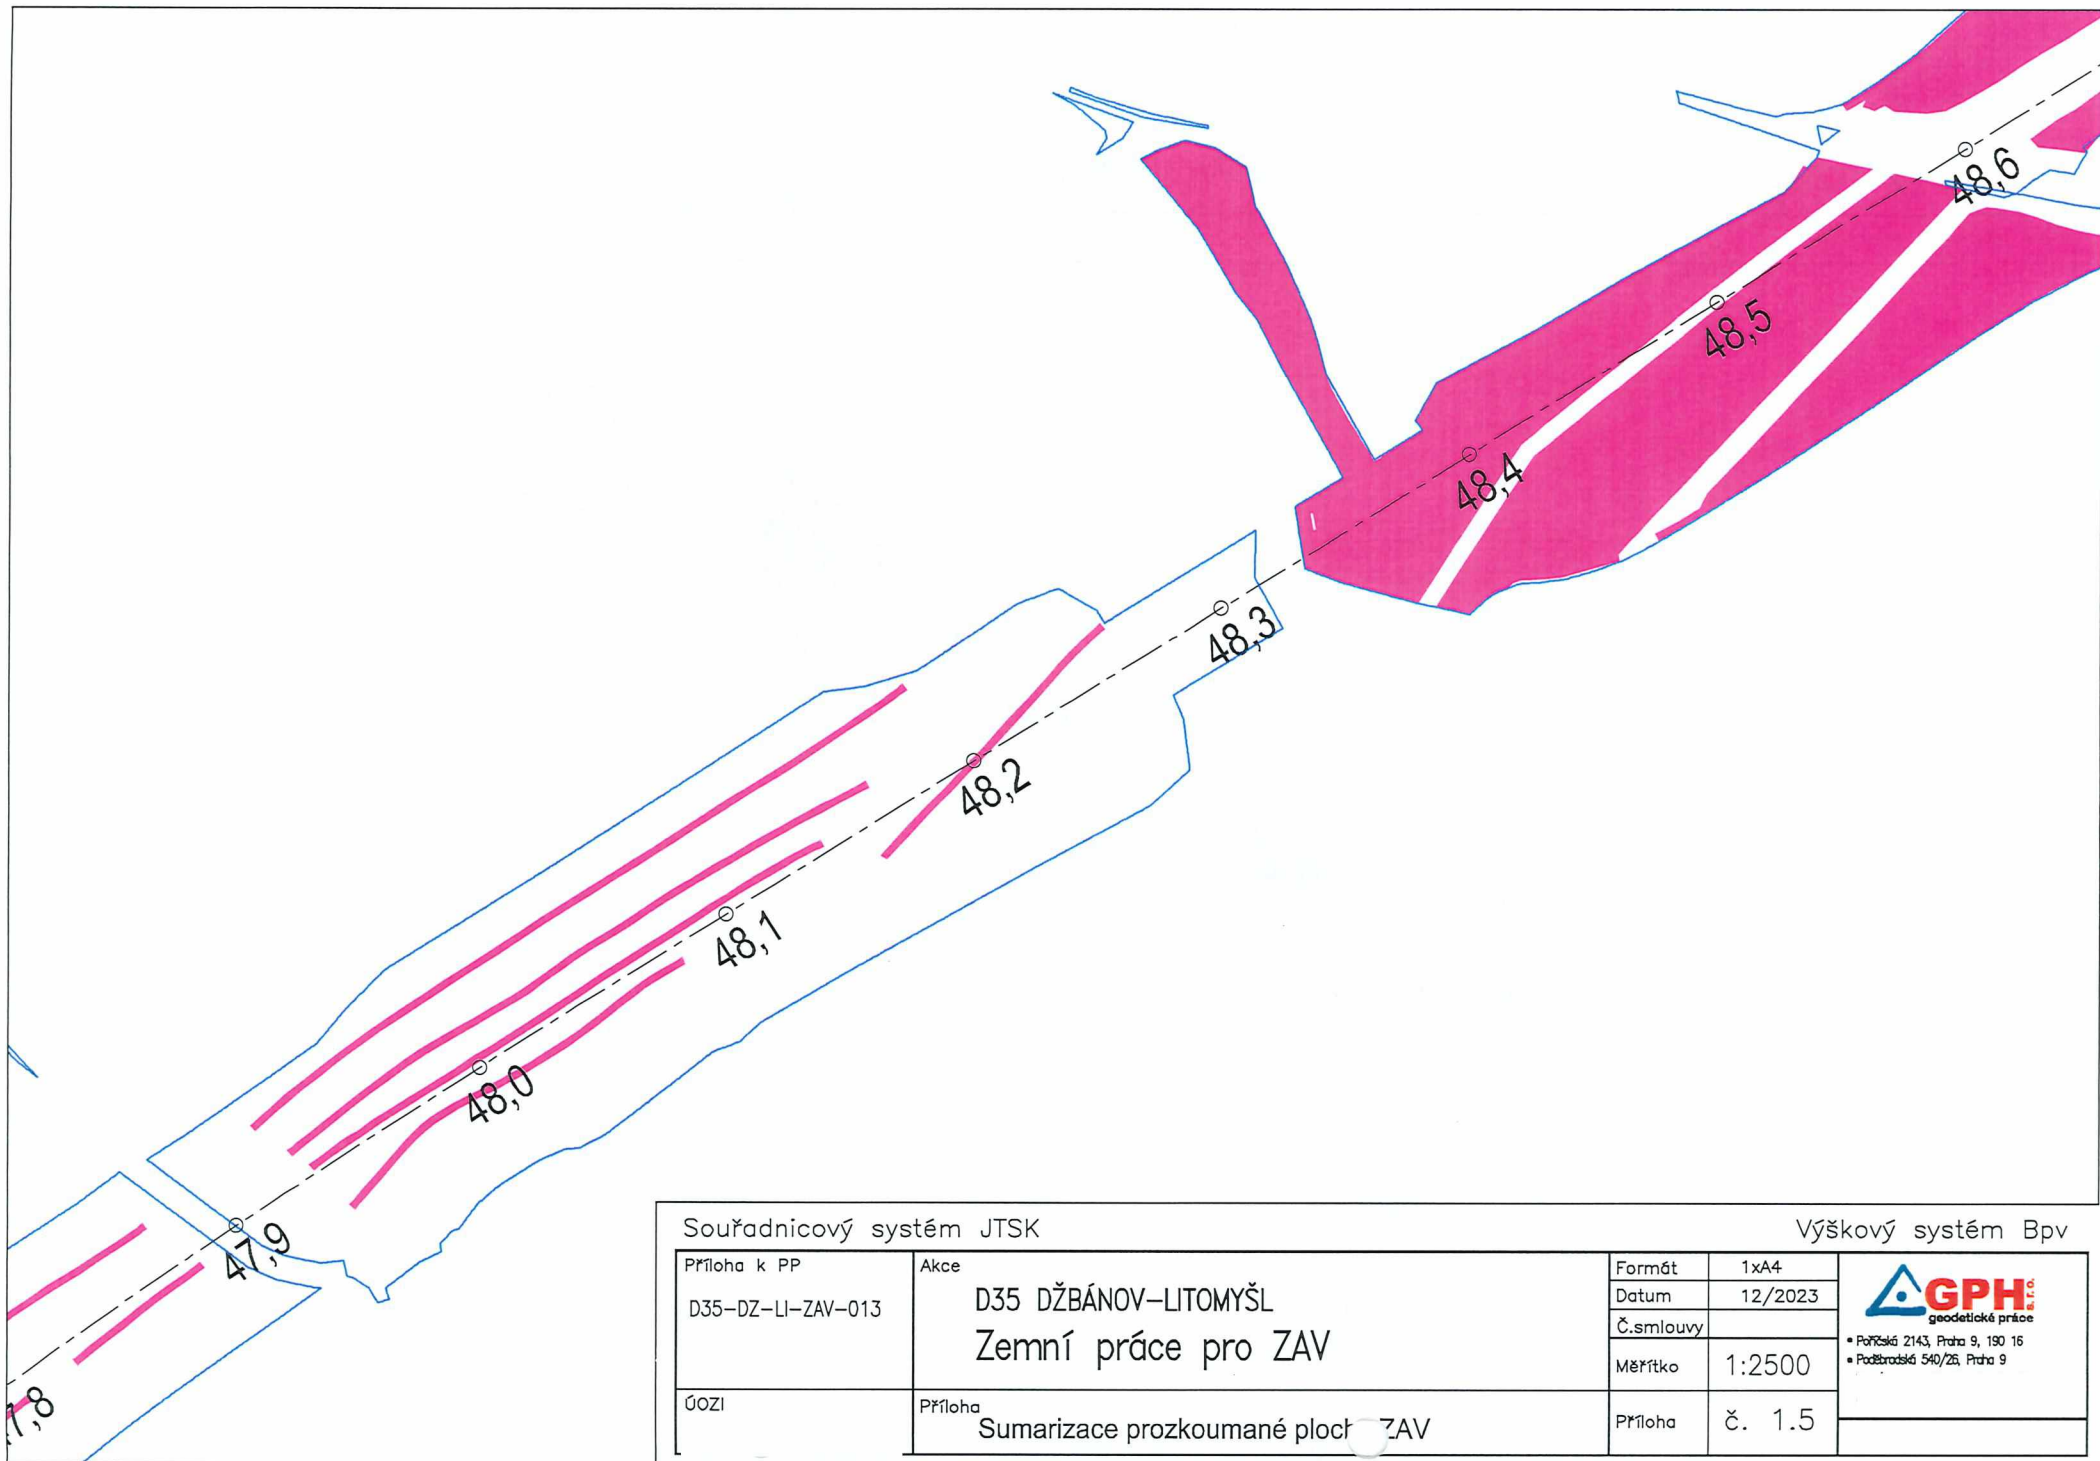

Souřadnicový systém JTSK


Výškový systém Bpv


Příloha k PP D35-DZ-LI-ZAV-013	Akce D35 DŽBÁNOV-LITOMYŠL Zemní práce pro ZAV	Formát	1xA4	 <p>geodetické práce</p> <ul style="list-style-type: none"> <li>• Poříčská 2143, Praha 9, 190 16</li> <li>• Poděbradská 540/26, Praha 9</li> </ul>
		Datum	12/2023	
Č.smlouvy				
Měřítko	1:2500			
ÚOZI	Příloha Sumarizace prozkoumané plochy ZAV	Příloha	č. 1.5	

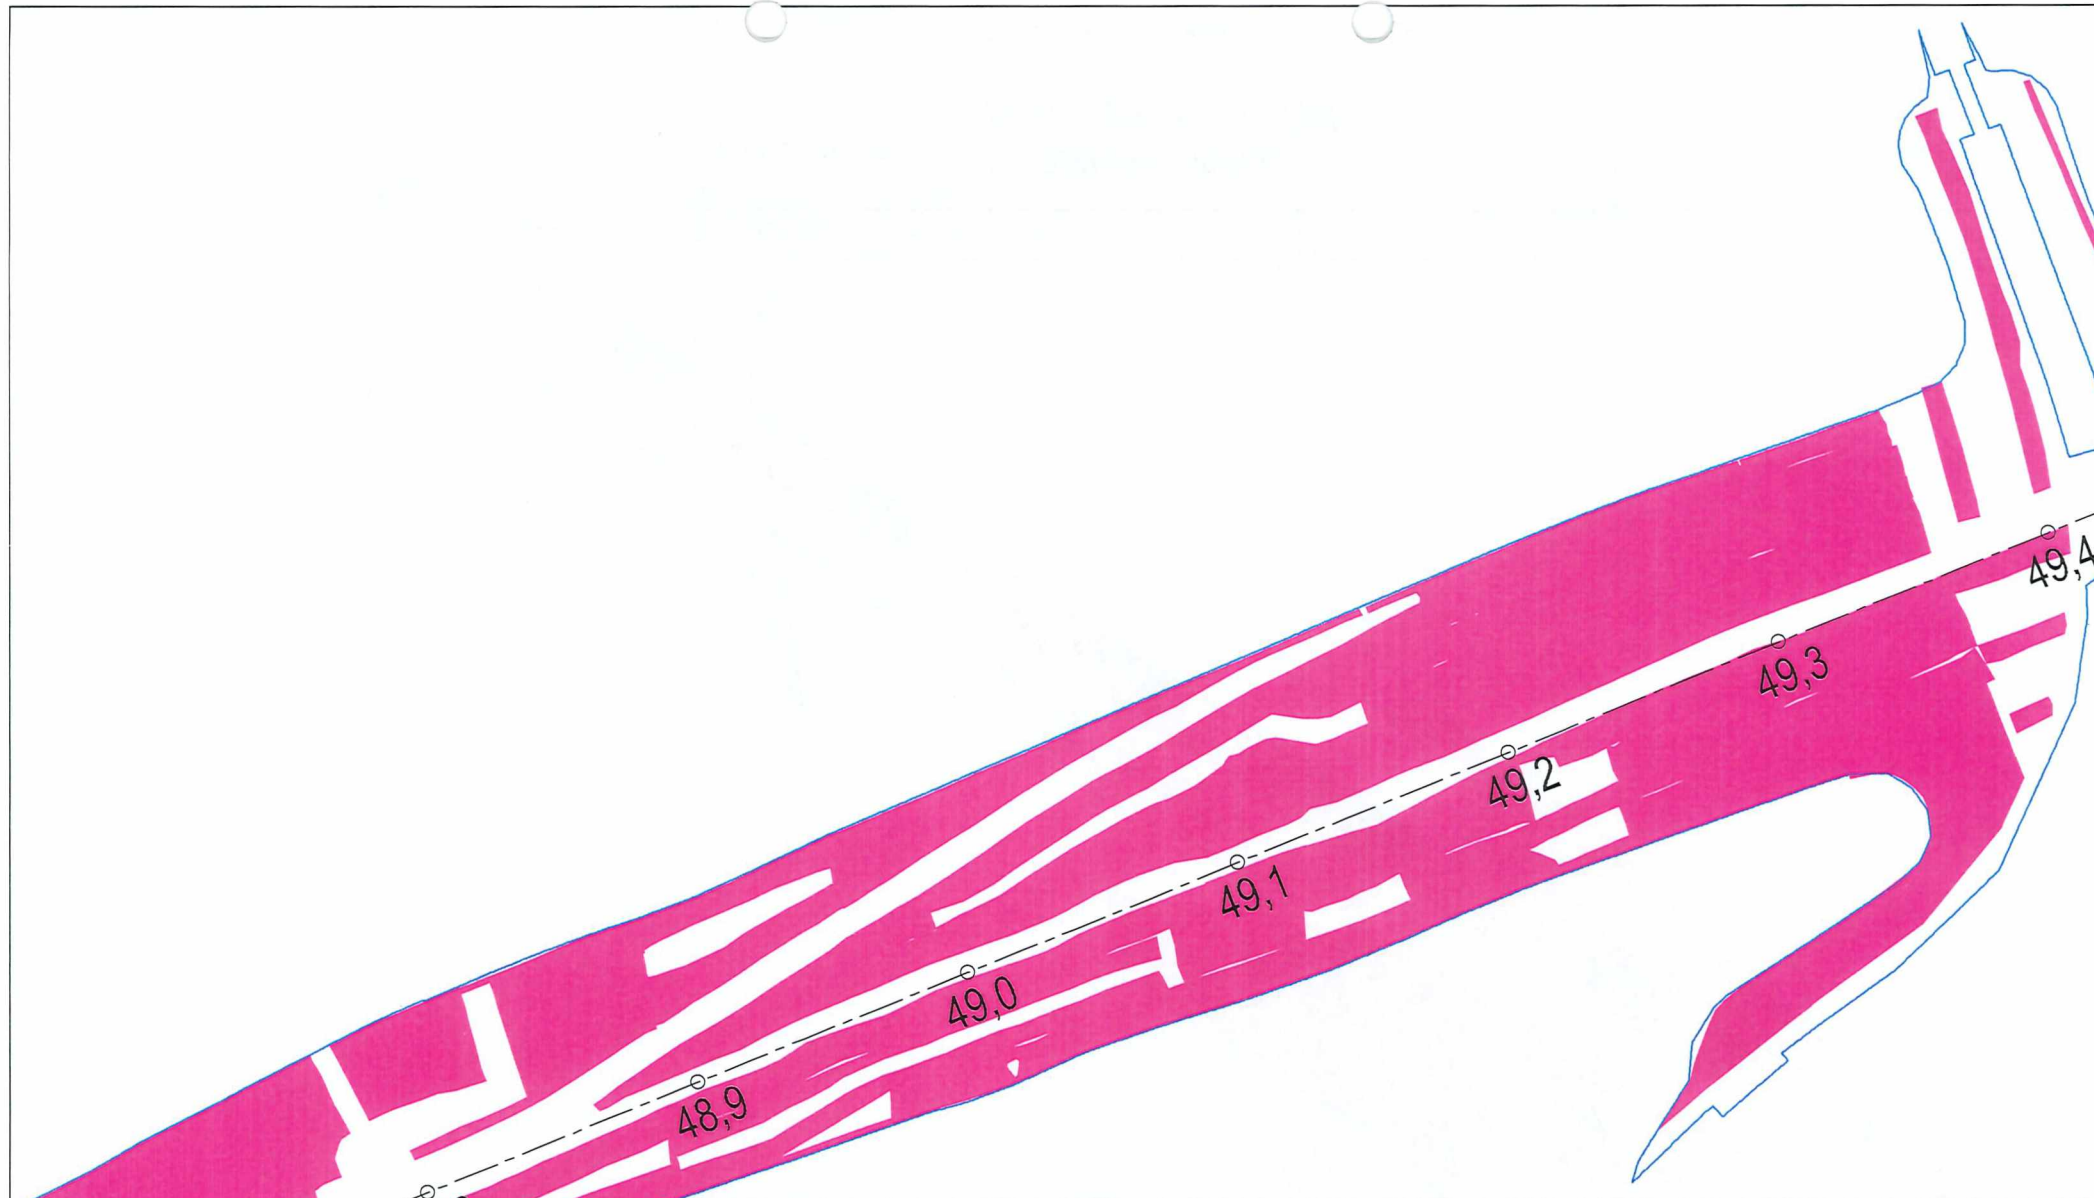

Souřadnicový systém JTSK


Výškový systém Bpv


Příloha k PP D35-DZ-LI-ZAV-013	Akce D35 DŽBÁNOV-LITOMYŠL Zemní práce pro ZAV	Formát Datum Č.smlouvy Měřítko	1xA4 12/2023  1:2500	 geodetické práce • Pářížská 2143, Praha 9, 190 16 • Poděbratské 540/26, Praha 9
ÚOZI	Příloha Sumarizace prozkoumané plochy ZAV	Příloha č. 1.6		

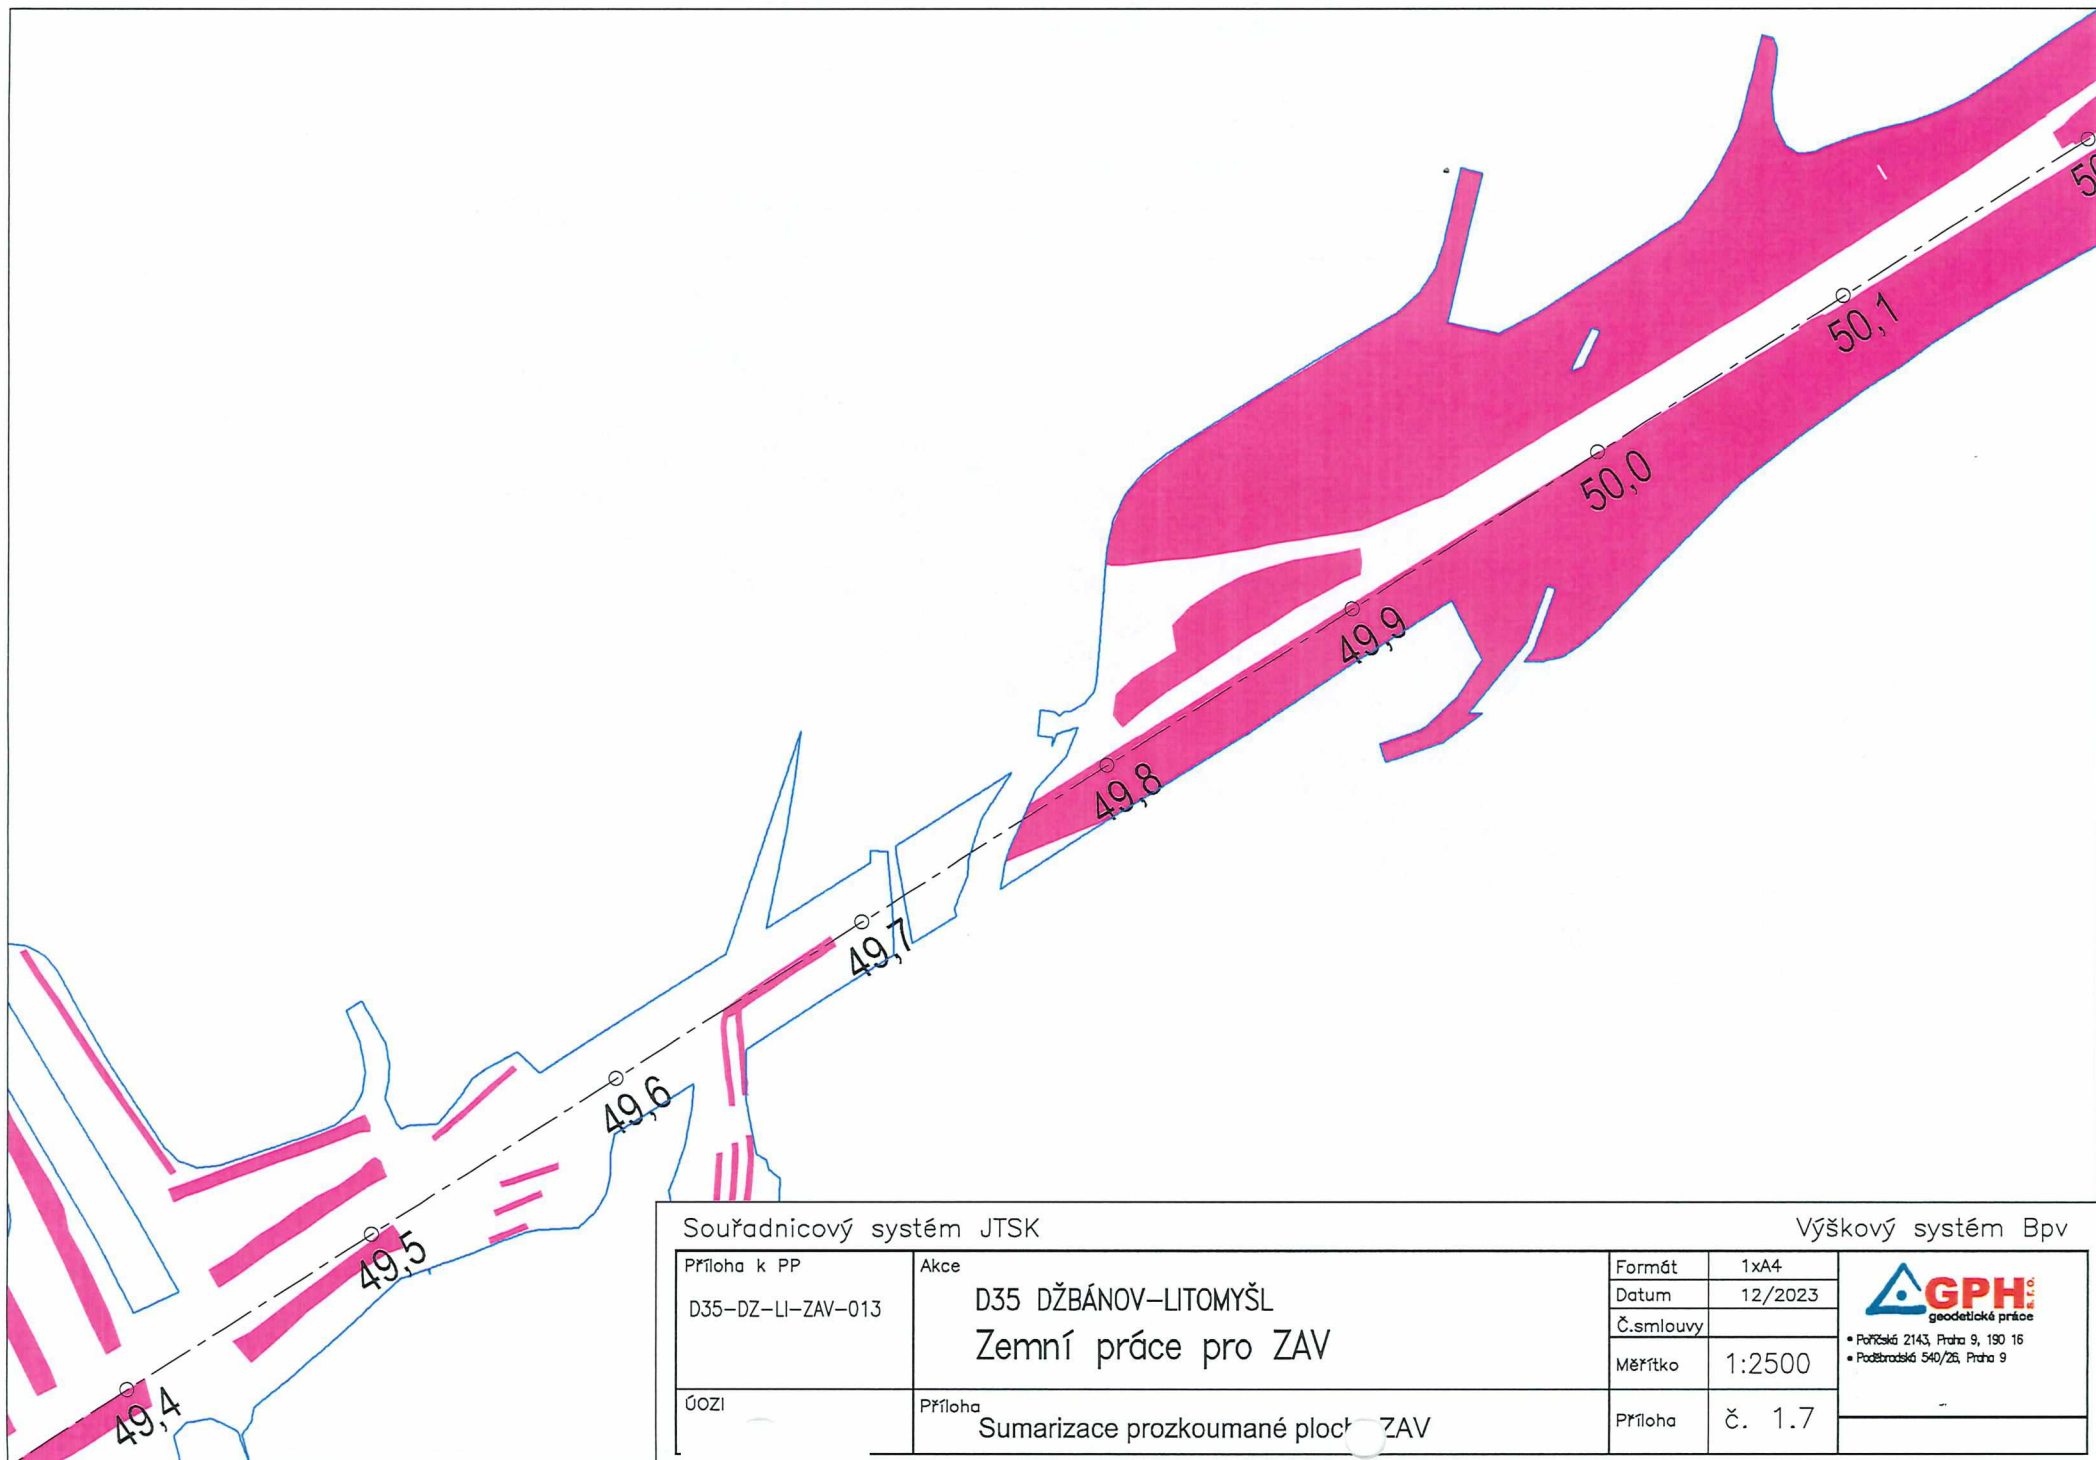

Souřadnicový systém JTSK

Výškový systém Bpv


Příloha k PP D35-DZ-LI-ZAV-013	Akce D35 DŽBÁNOV-LITOMYŠL Zemní práce pro ZAV	Formát	1xA4	 <p>geodetická práce • Poříčská 2143, Praha 9, 190 16 • Podbabská 540/26, Praha 9</p>
		Datum	12/2023	
Č.smlouvy				
Měřítko	1:2500			
ÚOZ	Příloha Sumarizace prozkoumané plochy ZAV	Příloha	č. 1.7	

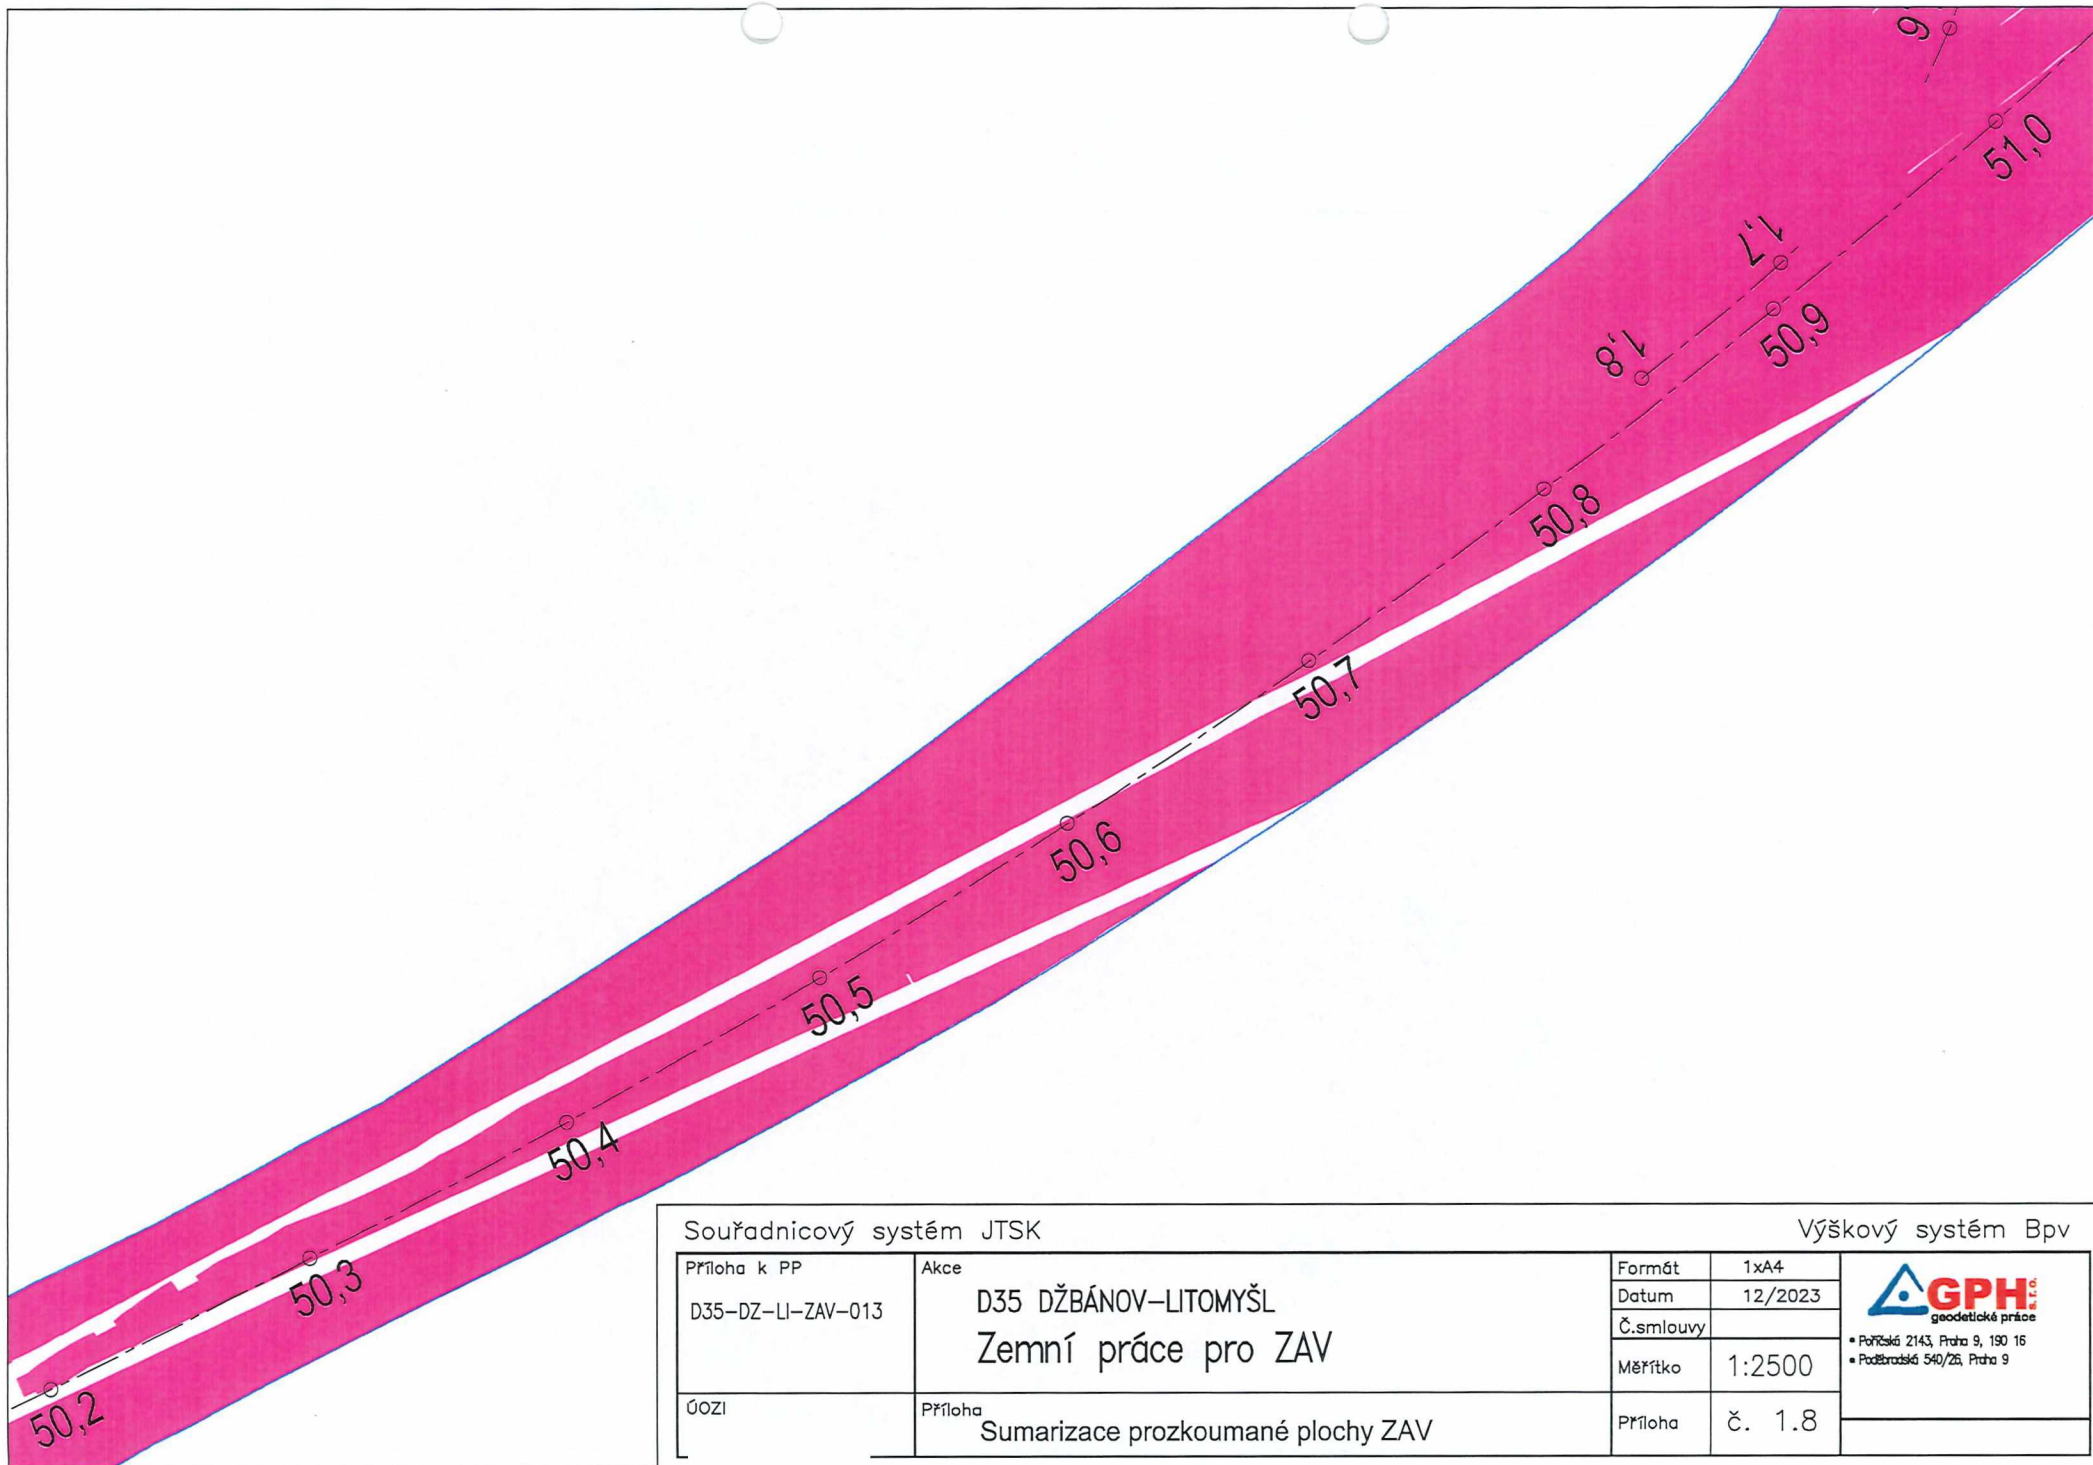

Souřadnicový systém JTSK

Výškový systém Bpv


Příloha k PP D35-DZ-LI-ZAV-013	Akce D35 DŽBÁNOV-LITOMYŠL Zemní práce pro ZAV	Formát	1xA4	 <p>geodetické práce</p> <ul style="list-style-type: none"> <li>• Pořížská 2143, Praha 9, 190 16</li> <li>• Poděbradská 540/26, Praha 9</li> </ul>
		Datum	12/2023	
Č.smlouvy				
Měřítko	1:2500			
ÚOZI	Příloha Sumarizace prozkoumané plochy ZAV	Příloha	č. 1.8	

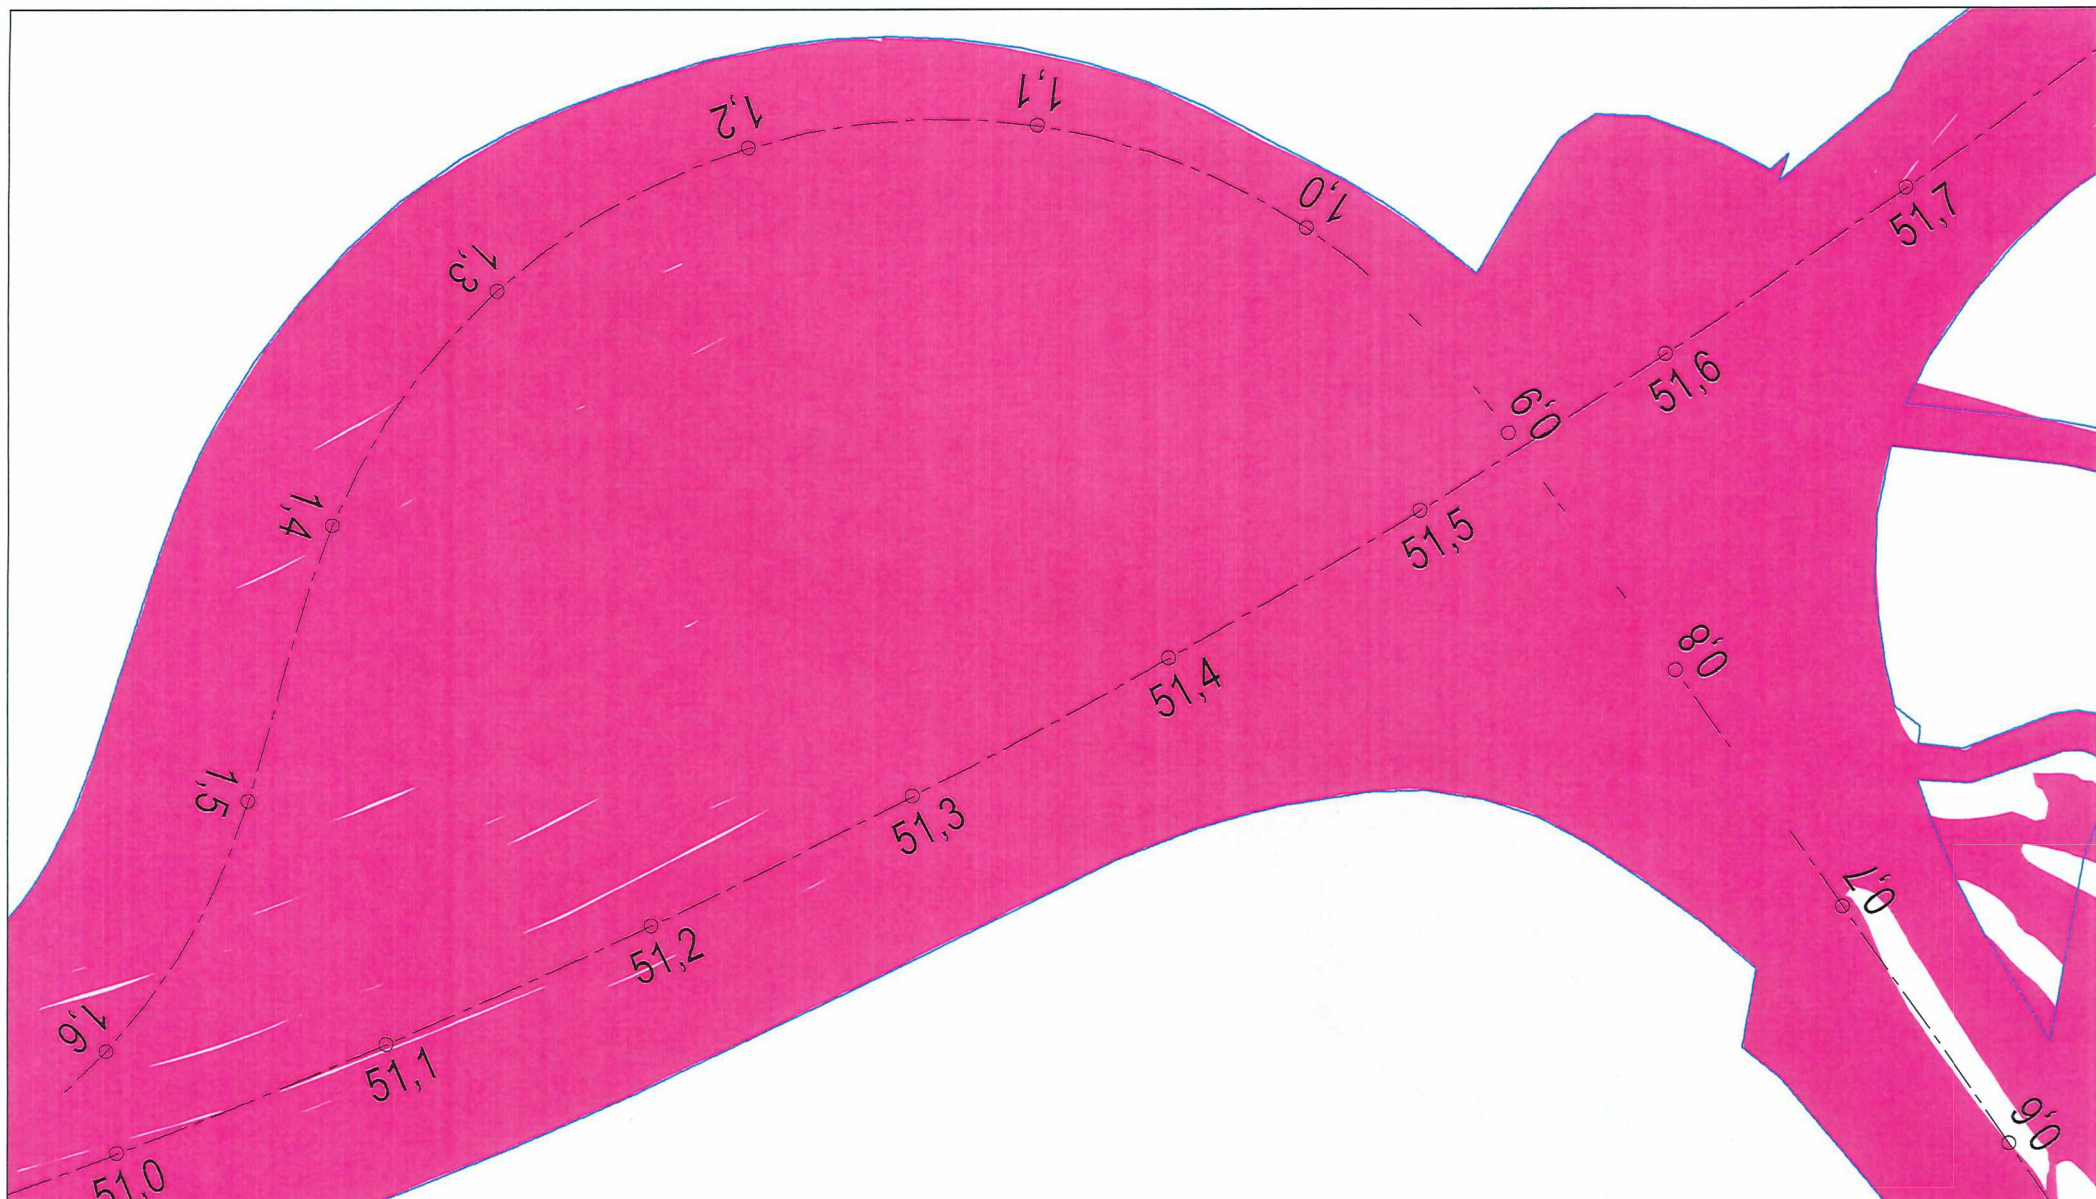

Souřadnicový systém JTSK

Výškový systém Bpv


Příloha k PP D35-DZ-LI-ZAV-013	Akce D35 DŽBÁNOV-LITOMYŠL Zemní práce pro ZAV	Formát	1xA4	 • Poříčská 2143, Praha 9, 190 16 • Podbrazská 540/26, Praha 9
		Datum	12/2023	
Č.smlouvy				
Měřítko	1:2500			
ÚOZI	Příloha Sumarizace prozkoumané plochy ZAV	Příloha	č. 1.9	

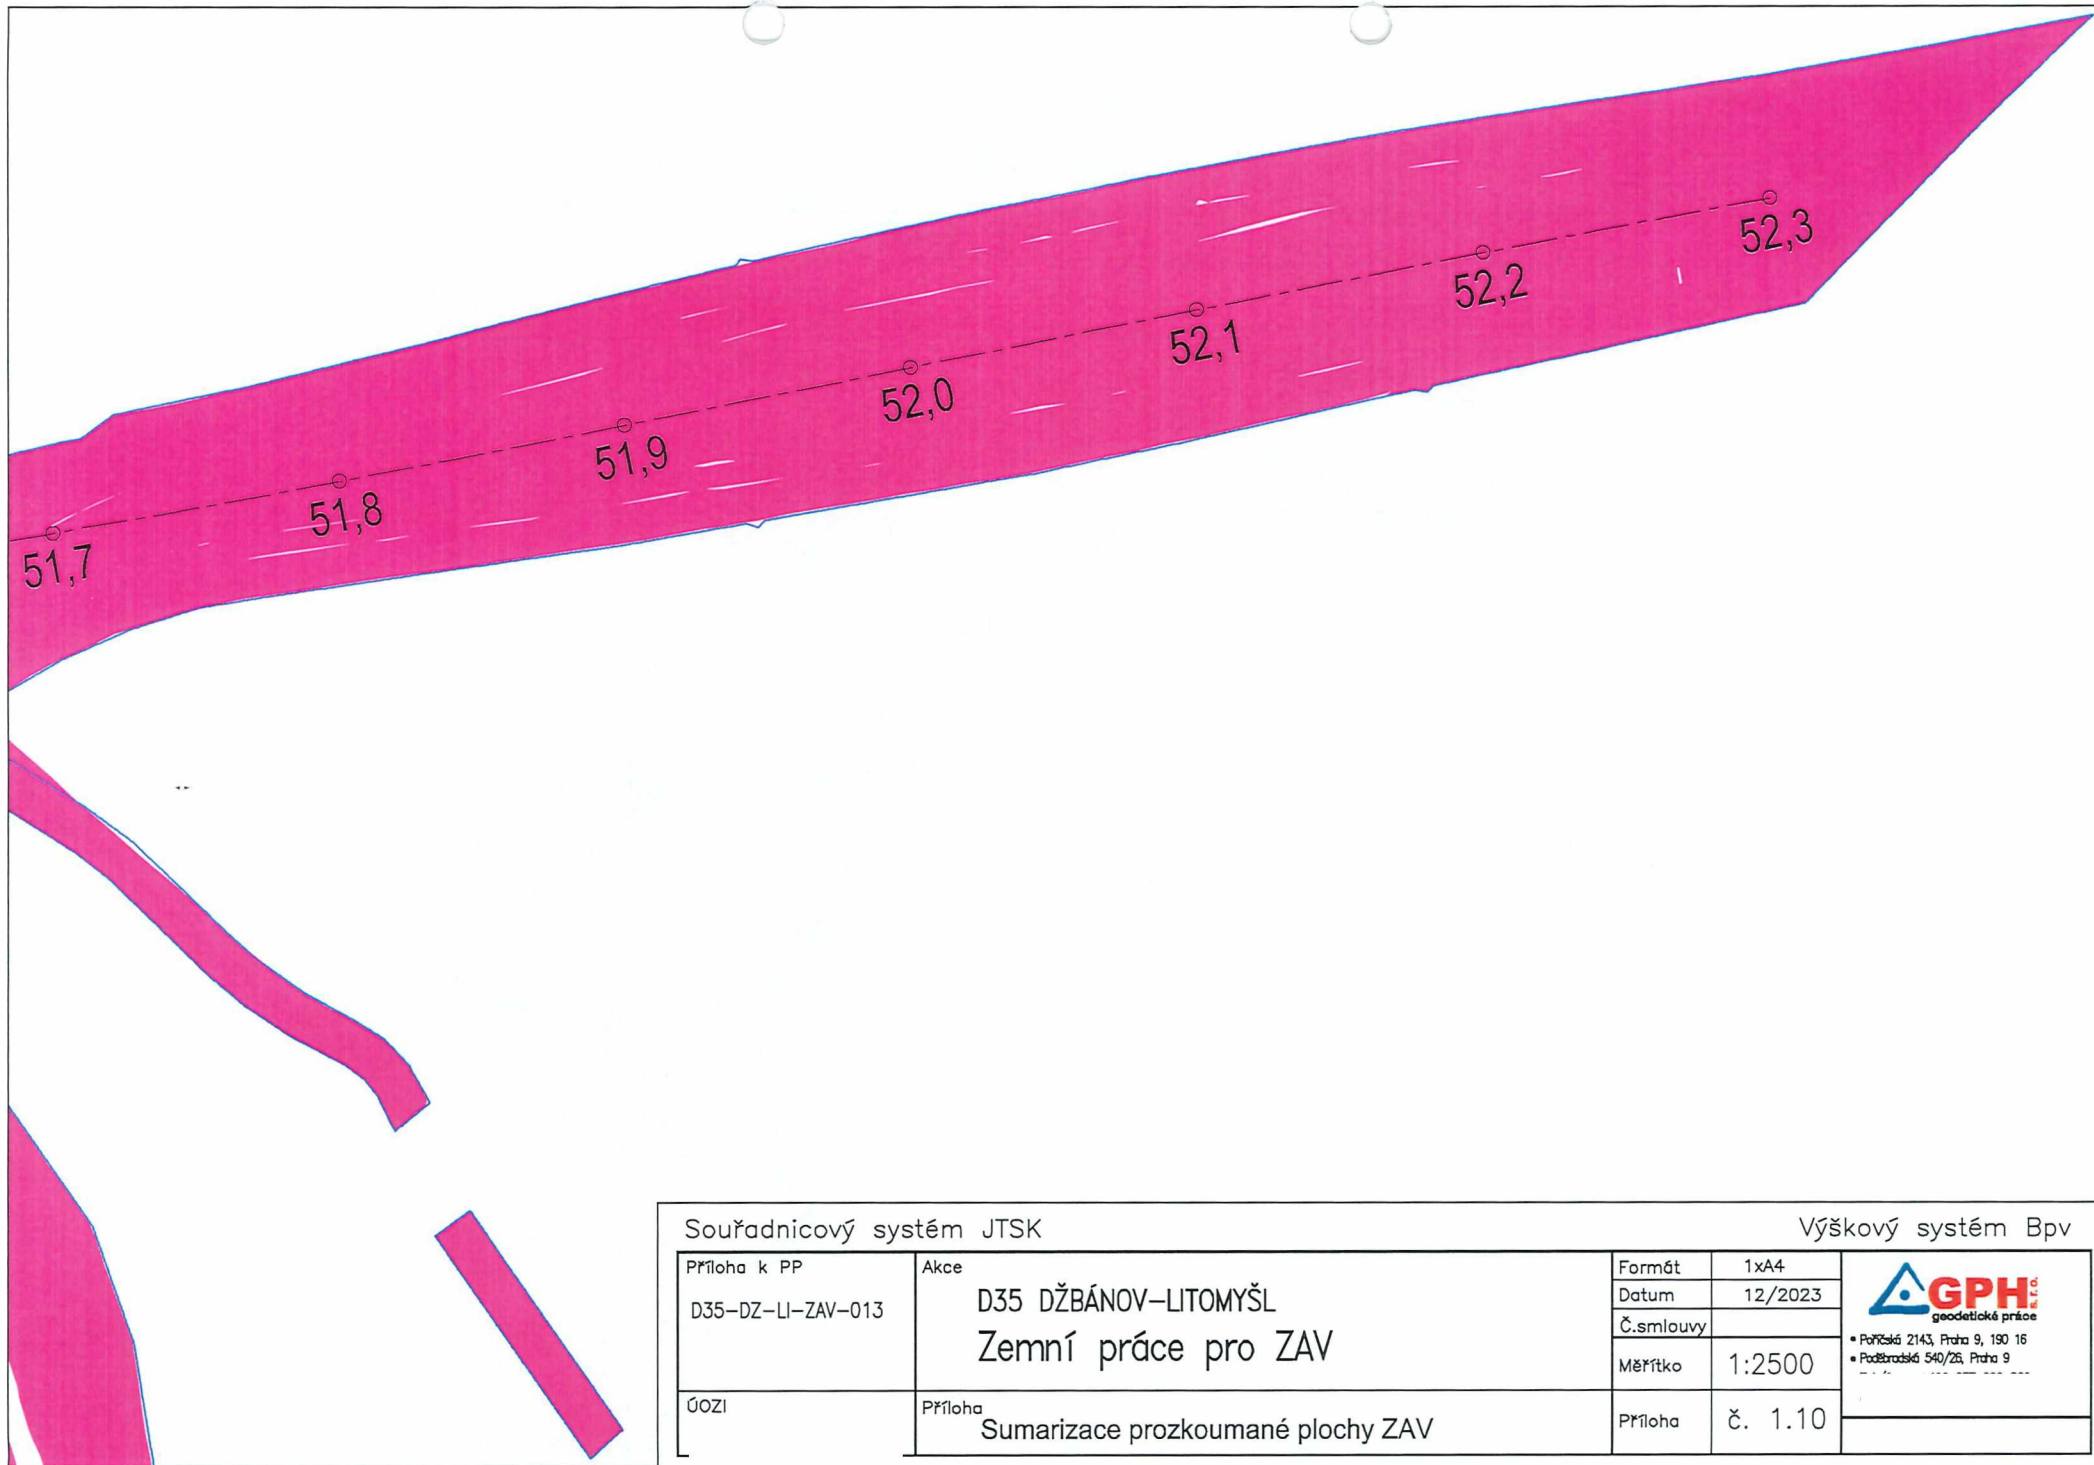

Souřadnicový systém JTSK


Výškový systém Bpv

Příloha k PP D35-DZ-LI-ZAV-013	Akce D35 DŽBÁNOV-LITOMYŠL Zemní práce pro ZAV	Formát	1x44	 geodetické práce <ul style="list-style-type: none"> <li>• Poříčská 2143, Praha 9, 190 16</li> <li>• Podbrdská 540/26, Praha 9</li> </ul>
		Datum	12/2023	
Č.smlouvy				
Měřítko	1:2500			
ÚOZI	Příloha Sumarizace prozkoumané plochy ZAV	Příloha	č. 1.10	

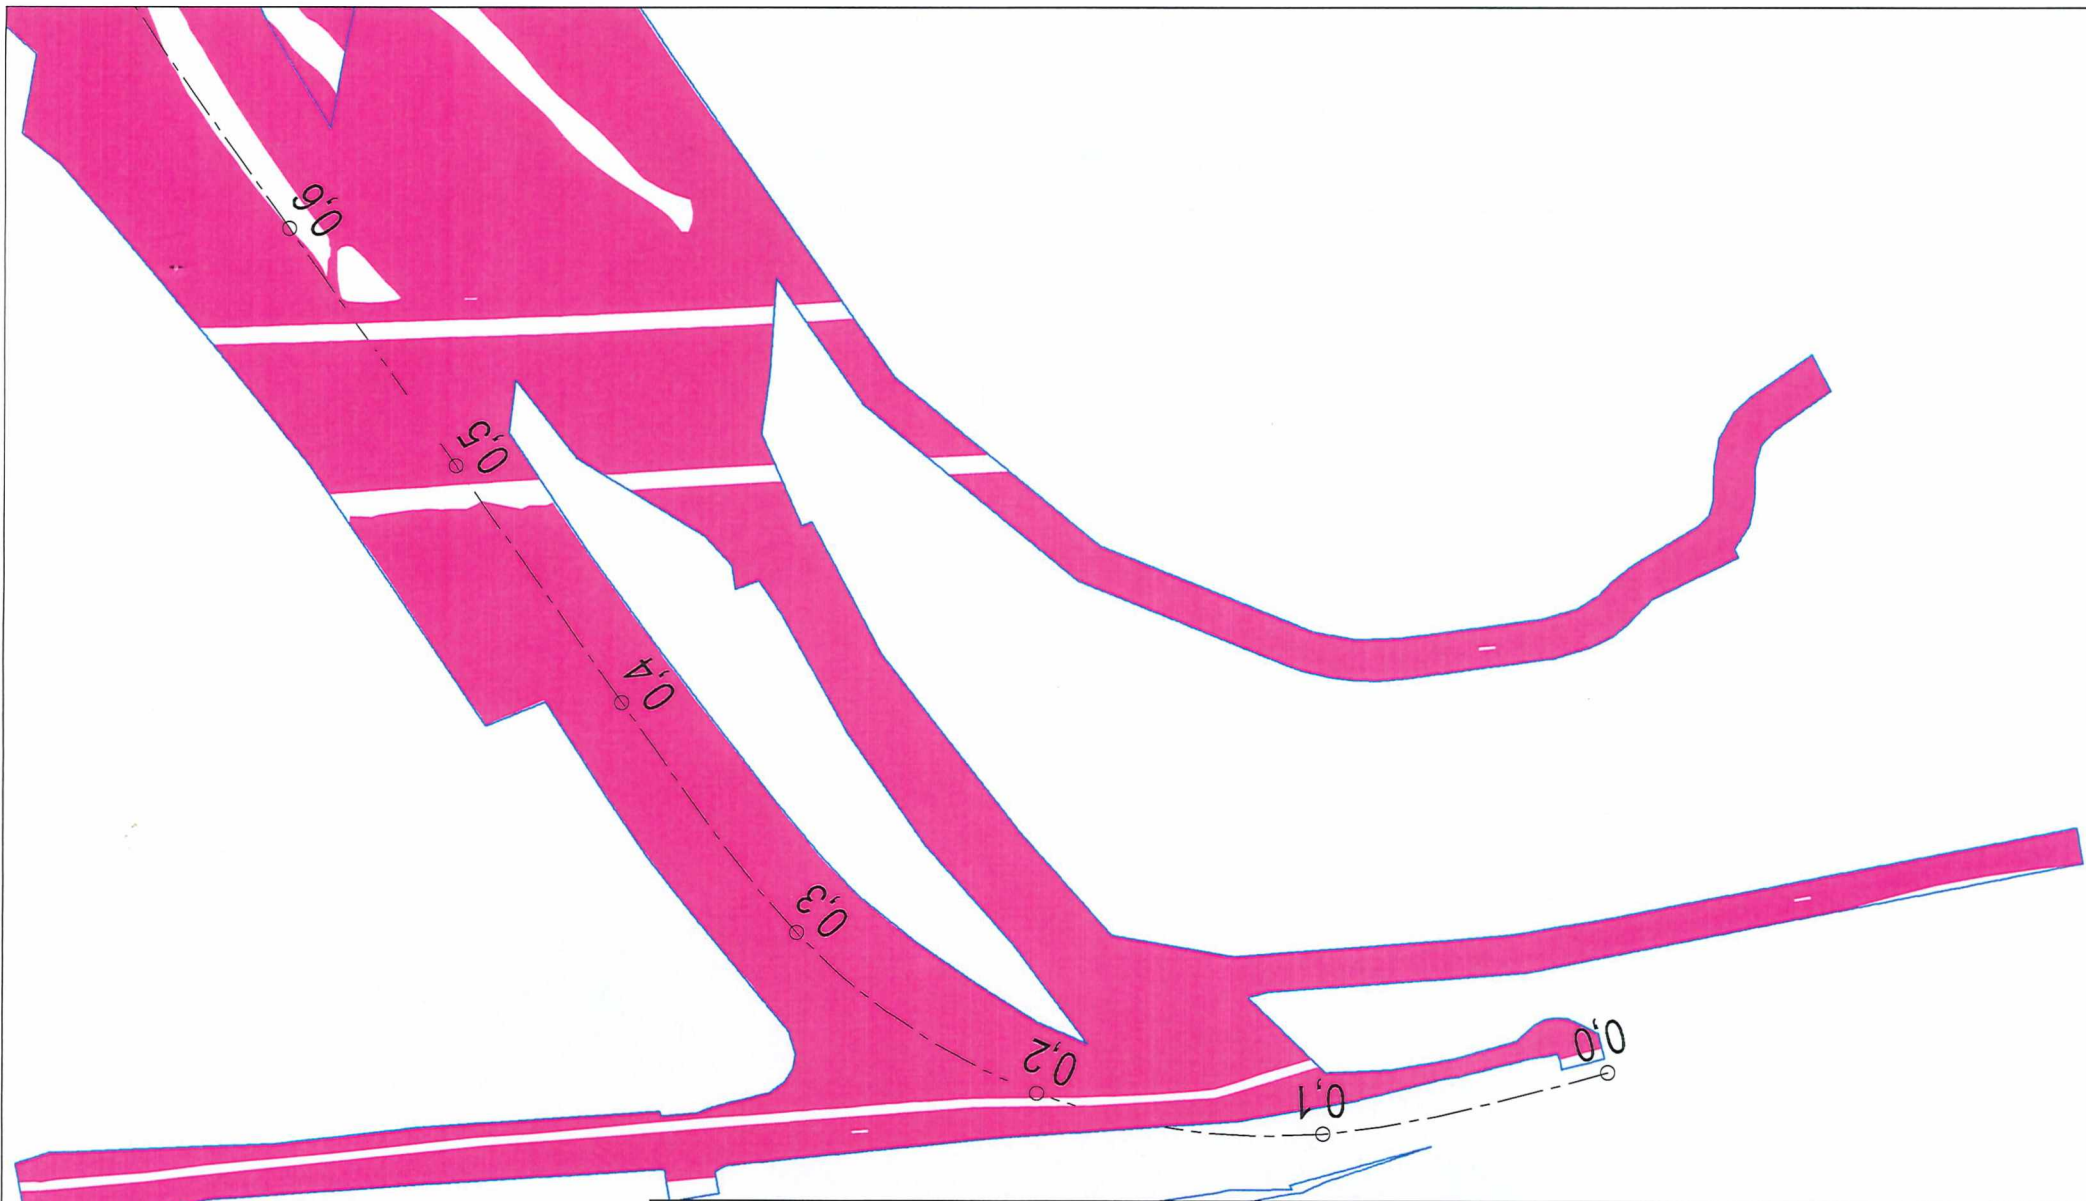

Souřadnicový systém JTSK

Výškový systém Bpv

Příloha k PP D35-DZ-LI-ZAV-013	Akce D35 DŽBÁNOV-LITOMYŠL Zemní práce pro ZAV	Formát Datum Č.smlouvy	1xA4 12/2023 1:2500	 <p>geodetické práce</p> <ul style="list-style-type: none"> <li>• Paličská 2143, Praha 9, 190 16</li> <li>• Počtebská 540/26, Praha 9</li> </ul>
ÚOZI	Příloha Sumarizace prozkoumané plochy ZAV	Příloha	č. 1.11	



## Oceněný soupis služeb Dodatku č.2

## D35 Džbánov - Litomyšl, ZAV

Číslo smlouvy Objednatele: 11PT-003475 ev.č. 214/22

Předmět Smlouvy o poskytování služeb

## A. Terénní práce

Činnost	měrná jednotka	počet měrných jednotek	cena z měrnou jednotku	Celkem
Celkem terénní práce				101 618 244,16 Kč

## B. Vyhodnocení

Činnost	měrná jednotka	počet měrných jednotek	cena z měrnou jednotku	Celkem
Celkem vyhodnocení				42 038 000,00 Kč

Předmět dodatku č. 2

Činnost	MJ	počet MJ	Cena za MJ	Celkem
Celkem Dodatek č. 2				5 888 365,29 Kč
DPH 21%				1 236 556,71 Kč
Celkem vč. DPH				7 124 922,00 Kč

## SOUHRN - PŘEHLED ROZPOČTOVÝCH KAPITOL

A. Terénní práce	105 796 503,61 Kč
B. Vyhodnocení	43 748 105,84 Kč
<b>CELKEM BEZ DPH</b>	<b>149 544 609,45 Kč</b>
DPH 21%	31 404 367,98 Kč
<b>CELKEM VČ.DPH</b>	<b>180 948 977,43 Kč</b>

Jednotkové ceny obsahují všechny potřebné úkony pro řádné provedení díla.

Poskytovatel má nárok na proplacení pouze skutečně provedených a doložených výkonů, které budou potvrzeny příslušným pracovníkem ŘSD Správy Pardubice.

Digitálně podepsal

Datum: 08.07.2024 15:15:57 +02:00