



SOUŘADNICOVÝ SYSTÉM: S-JTSK  
 VÝŠKOVÝ SYSTÉM: BpV  
 !!!PŘED ZAPOČETÍM STAVEBNÍCH PRACÍ SI MUSÍ ZHOTOVITEL NECHAT VYTYČIT EXISTUJÍCÍ INŽENÝRSKÉ SÍTĚ!!!

Investor: **STŘEDNÍ ODBORNÉ UČILIŠTĚ HUBÁLOV**  
 LOUKOVEC, HUBÁLOV 17, 294 11 LOUKOV U MNICHOVA HRADIŠTĚ

Ředitel ateliéru	Zodpovědný projektant	Tech. kontrola	Vypracoval
T J' 1 J	T J' 1 J	T A1 ' J	T J' 1 J

**CR PROJECT**  
 CONSTRUCTIONS&ROADS  
 CR PROJECT s.r.o., POD BORKEM 319, 293 01 Mladá Boleslav  
 tel.: +420 326 700 666 GSM GATE: +420 606 602 039  
 fax: +420 326 700 665 e-mail: info@crproject.cz  
 URL: http://www.crproject.cz

stavba: **PARKOVACÍ STÁNÍ U SOU HUBÁLOV**

část: C. SITUAČNÍ VÝKRESY

objekt: -

obsah: **SITUACE ŠIRŠÍCH VZTAHŮ**

HIP: **Ing. Jiráček J.**

číslo zakázky: **2024-022**


stupeň dokumentace: **DUS**

datum: **04.2024**

měřítko: **1:500** formát: **3xA4**

výkres číslo: výtisk číslo:



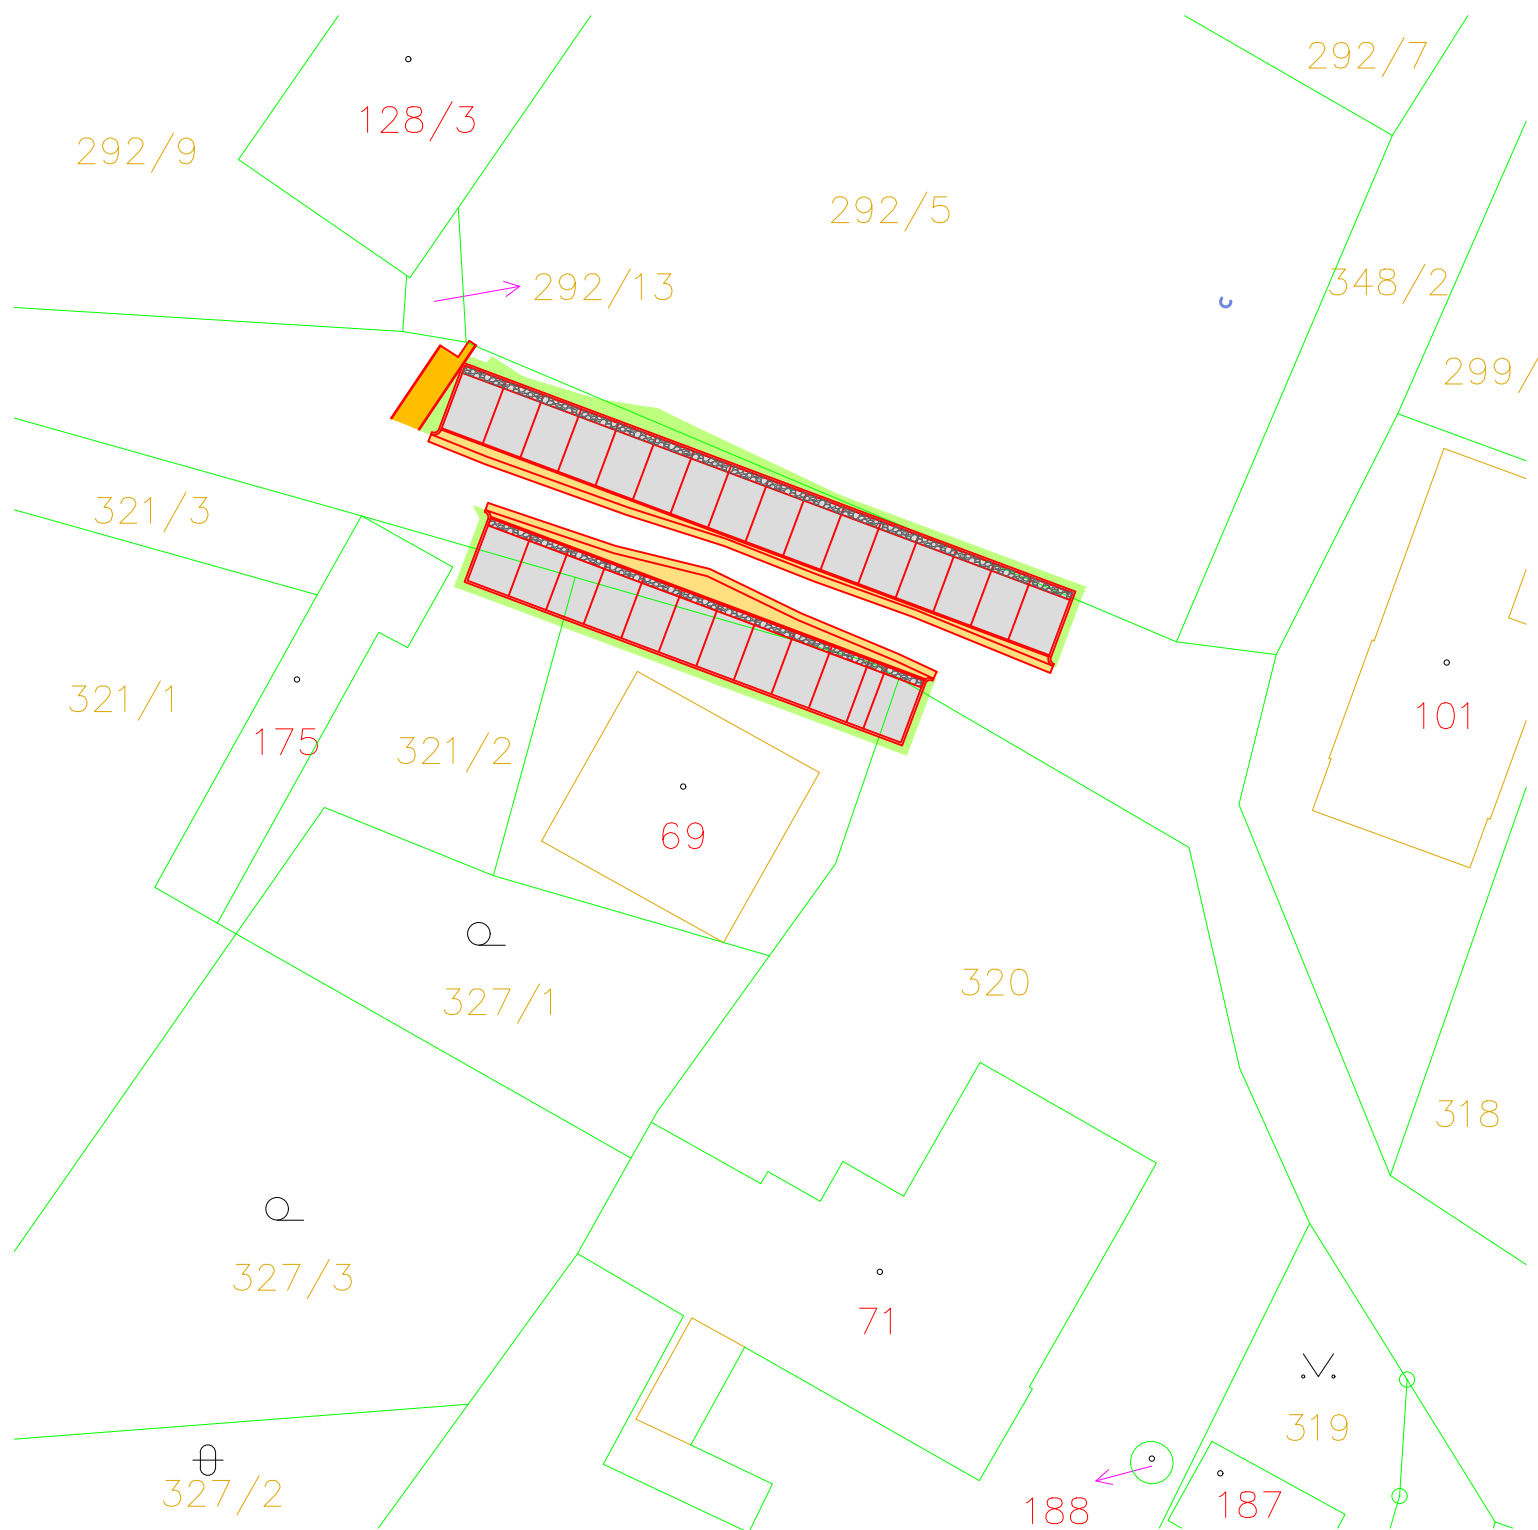

SOUŘADNICOVÝ SYSTÉM: S-JTSK  
 VÝŠKOVÝ SYSTÉM: BpV  
 !!!PŘED ZAPOČETÍM STAVEBNÍCH PRACÍ SI MUSÍ ZHOTOVITEL NECHAT VYTYČIT EXISTUJÍCÍ INŽENÝRSKÉ SÍŤE!!!


Investor:	<b>STŘEDNÍ ODBORNÉ UČILIŠTĚ HUBÁLOV</b> LOUKOVEC, HUBÁLOV 17, 294 11 LOUKOV U MNICHOVA HRADIŠTĚ
-----------	--

Ředitel ateliéru	Zodpovědný projektant	Tech. kontrola	Vypracoval



CR PROJECT s.r.o., POD BORKEM 319, 293 01 Mladá Boleslav  
 tel.: +420 326 700 666 GSM GATE: +420 606 602 039  
 fax: +420 326 700 665 e-mail: info@crproject.cz  
 URL: http://www.crproject.cz

stavba:	<b>PARKOVACÍ STÁNÍ U SOU HUBÁLOV</b>		HIP:	Ing. Jirák J.
část:	C. SITUAČNÍ VÝKRESY		číslo zakázky:	2024-022
objekt:	-		stupeň dokumentace:	DUS
obsah:	<b>ZÁKRES DO KATASTRÁLNÍ MAPY</b>		datum:	04.2024
název dig.souboru:	Situace.dwg	číslo přílohy:	výtisk číslo:	01

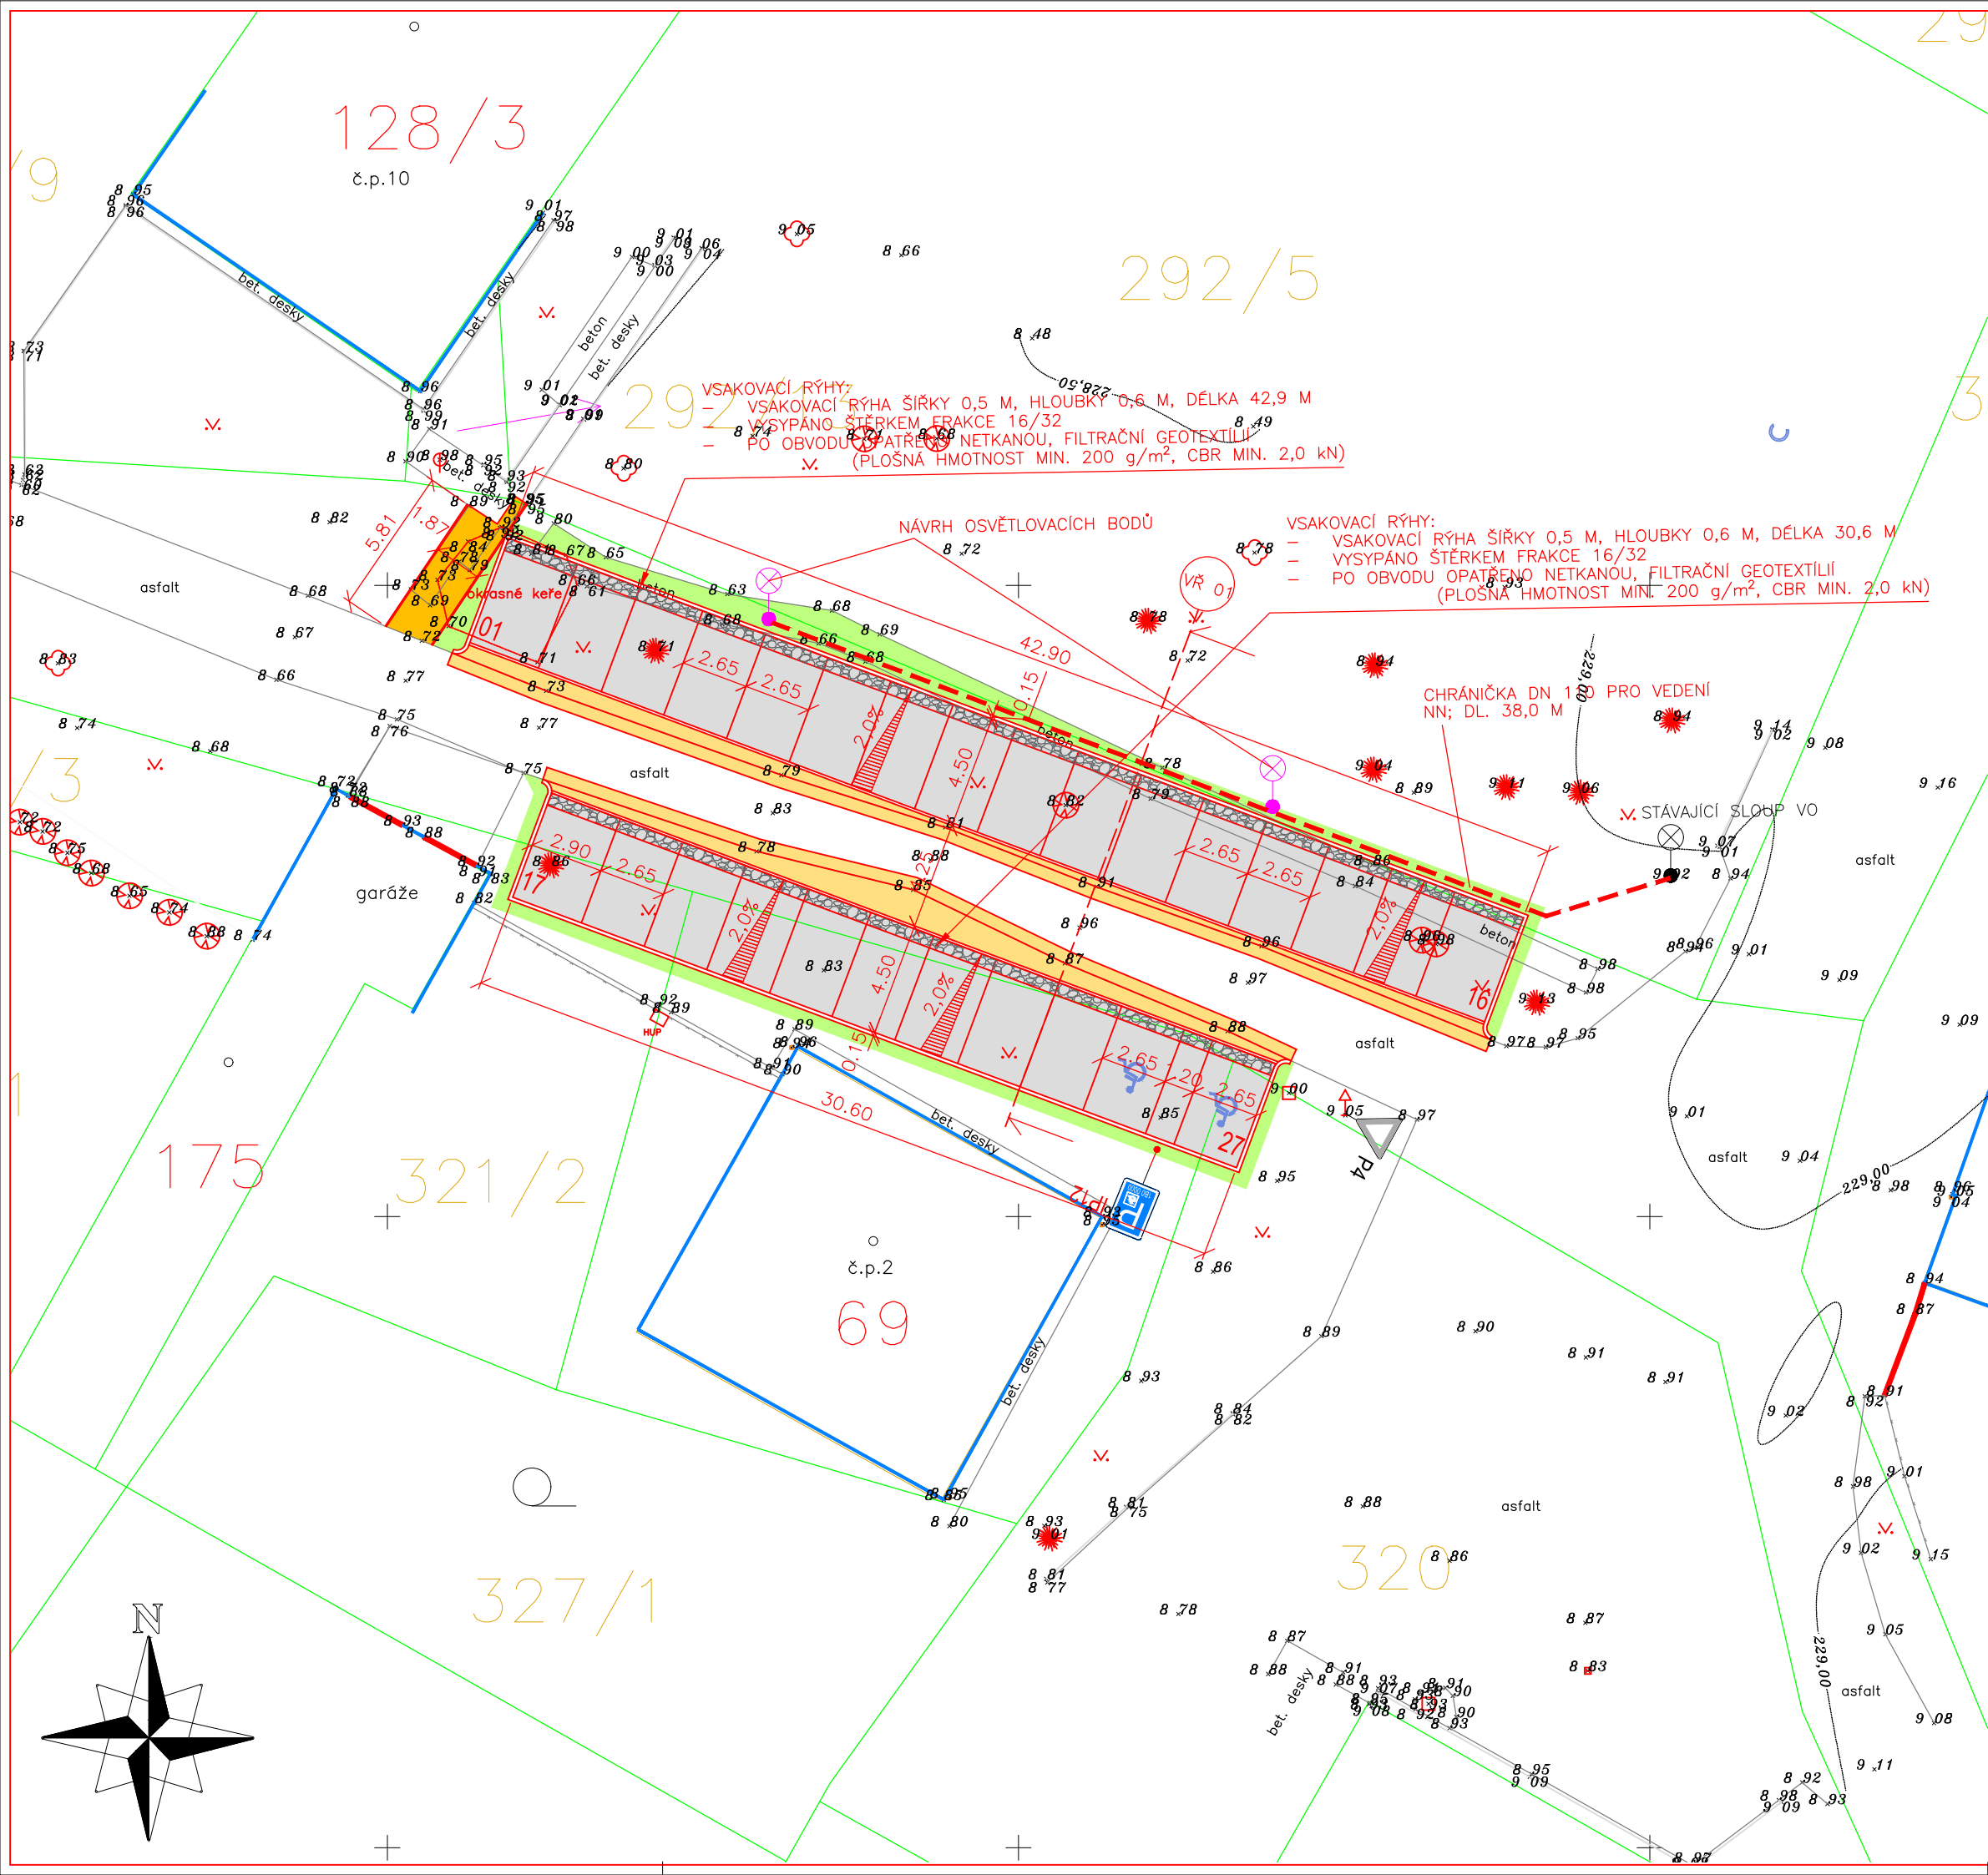

### LEGENDA PLOCH, ZNAKŮ A ČAR

	KOMUNIKACE PRO AUTOMOBILOVOU DOPRAVU - ASFALTOVÝ KRYT DLE KONSTRUKČNÍHO SOUVRSTVÍ KS I.
	PARKOVACÍ STÁNÍ - KRYT Z BETONOVÉ ZATRAVŇOVACÍ DLAŽBY SĚDÉ DLE KONSTRUKČNÍHO SOUVRSTVÍ KS II.
	CHODNÍK PRO PĚŠÍ - KRYT Z BETONOVÉ ZÁMKOVÉ DLAŽBY SĚDÉ BARVY DLE KONSTRUKČNÍHO SOUVRSTVÍ KS III.
	PLOCHA ZELENĚ (ZATRAVŇENÍ) DLE KONSTRUKČNÍHO SOUVRSTVÍ KS IV.
	NOVÉ SVISLÉ DOPRAVNÍ ZNAČENÍ
	STÁVAJÍCÍ SVISLÉ DOPRAVNÍ ZNAČENÍ

SOUŘADNICOVÝ SYSTÉM: S-JTSK

VÝŠKOVÝ SYSTÉM: BpV

!!!PŘED ZAPOČETÍM STAVEBNÍCH PRACÍ SI MUSÍ ZHOTOVITEL NECHAT VYTYČIT EXISTUJÍCÍ INŽENÝRSKÉ SÍTĚ!!!

Investor:	<b>STŘEDNÍ ODBORNÉ UČILIŠTĚ HUBÁLOV</b> LOUKOVEC, HUBÁLOV 17, 294 11 LOUKOV U MNICHOVA HRADIŠTĚ
-----------	--

Ředitel ateliéru	Zodpovědný projektant	Tech. kontrola	Vypracoval	

stavba:	<b>PARKOVACÍ STÁNÍ U SOU HUBÁLOV</b>	HIP:	Ing. Jiráček J.
část:	C. SITUAČNÍ VÝKRESY	číslo zakázky:	2024-022
objekt:	-	stupeň dokumentace:	DUS
obsah:	<b>KOORDINAČNÍ SITUACE</b>	datum:	04.2024
název dig.souboru:	Situace.dwg	měřítko:	1:250
číslo přílohy:	C-01	formát:	3xA4
		výkres číslo:	výtisk číslo:

01