



01	1. DÍLČÍ ODEVDÁNÍ DOKUMENTACE	31. 1. 2023	
02	2. DÍLČÍ ODEVDÁNÍ DOKUMENTACE	31. 3. 2023	
03	...		
REVIZE	POPIS	DATUM	PODPIS

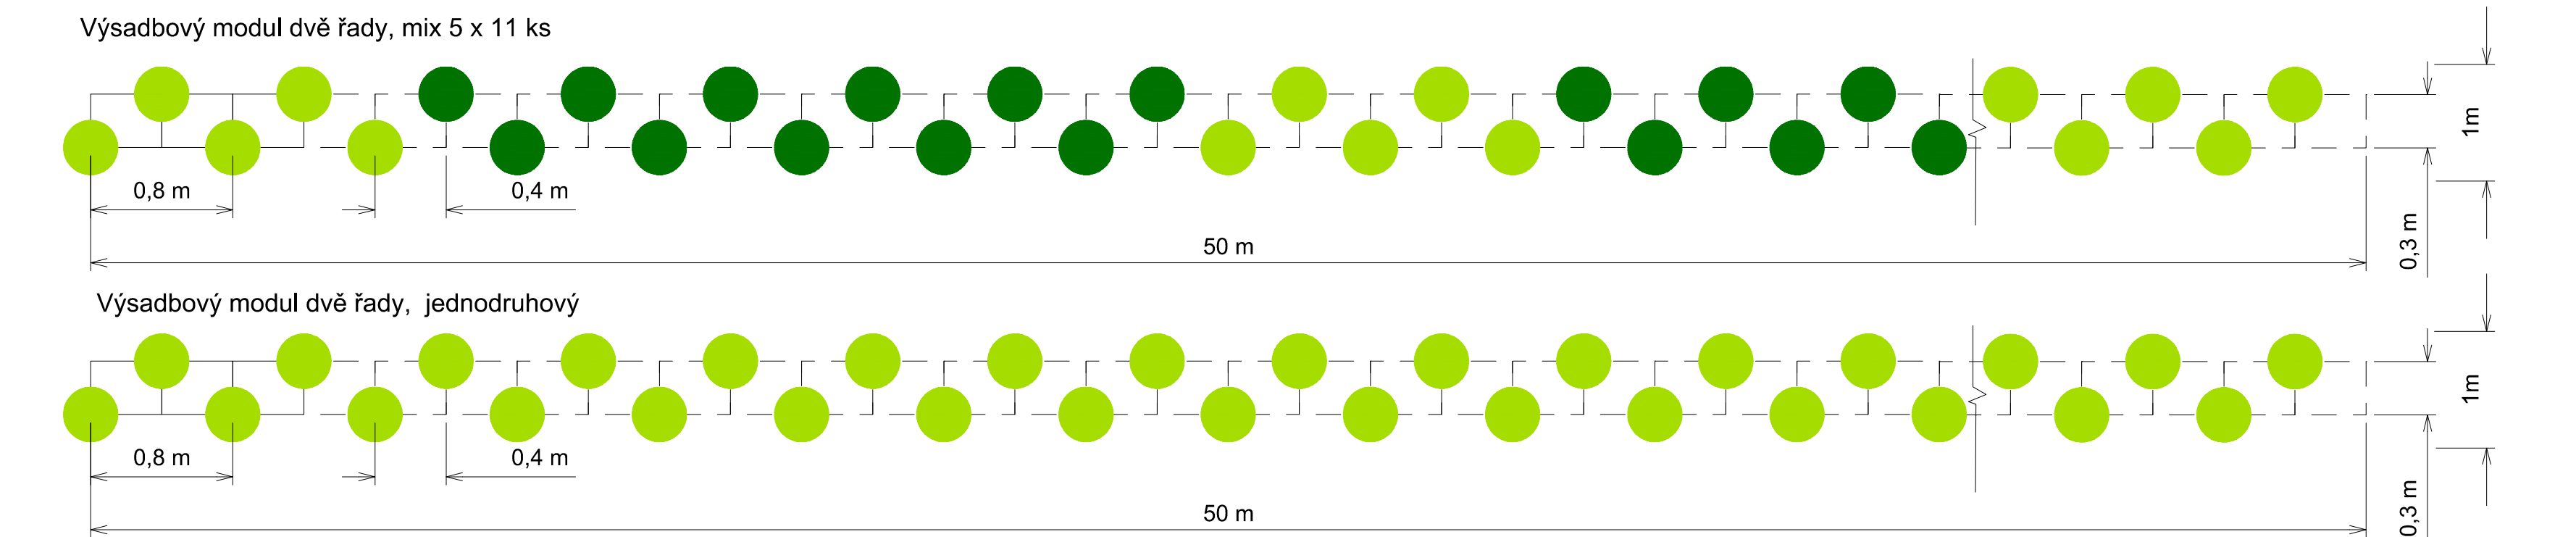

- LEGENDA:**
- 1 ————— linie keřů
 - 5 ————— číselné označení skupiny
 - F ————— typ výsadbového modulu

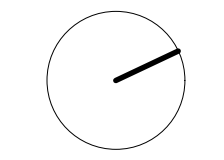

- | | | | |
|---|--|---|--|
| 1 | A Spiraea japonica 'Neon Flash' 88 ks
Spiraea thunbergii 'Fujino Pink' 40 ks | 3 | F Spiraea japonica 'Neon Flash' 88 ks
Spiraea thunbergii 'Fujino Pink' 40 ks |
| 2 | B Spiraea japonica 'Neon Flash' 88 ks
Spiraea thunbergii 'Fujino Pink' 40 ks | 4 | A Potentilla fruticosa 'Abbotswood' 120 ks
B Potentilla fruticosa 'Abbotswood' 88 ks
Spiraea thunbergii 'Fujino Pink' 40 ks |
| 3 | C Spiraea japonica 'Neon Flash' 58 ks
D Weigela florida 'Rumba' 128 ks
E Weigela florida 'Rumba' 40 ks
Weigela 'All Summer Red' 88 ks | 5 | C Spiraea japonica 'Neon Flash' 40 ks
Spiraea thunbergii 'Fujino Pink' 88 ks
D Weigela thunbergii 'Fujino Pink' 75 ks
D Spiraea japonica 'Neon Flash' 73 ks
Spiraea thunbergii 'Fujino Pink' 30 ks
E Spiraea japonica 'Neon Flash' 128 ks |
| 4 | H Weigela florida 'Rumba' 88 ks
Weigela 'All Summer Red' 40 ks | | E Weigela florida 'Rumba' 40 ks
Weigela 'All Summer Red' 88 ks
F Spiraea japonica 'Neon Flash' 120 ks |
| 5 | I Potentilla fruticosa 'Abbotswood' 148 ks | | |

**Zast. WOLKEROVA
SO 651**

OBEDNATEL
Dopravní podnik města Olomouce, a.s.
Kotěušská 563/1
779 00 Olomouc



SAGASTA s.r.o. SEDL: NOVODVORSKÁ 1010/14, 142 00 PRAHA 4 IČ: 045 98 555		SAGASTA		JTSK ČÍSLO SOUPRAVY
ODPOVĚDNÝ PROJEKTANT ING. LUCIE POLÁČKOVÁ	VYPRACOVAL ING. LUCIE POLÁČKOVÁ	KONTROLA MGR. TEREZA VESELÁ	HIP ING. EMIL ŠPAČEK	122 080
OBSAH Modernizace TT Nová Ulice - ul. Brněnská, Hraniční				ČÍSLO ZAKÁZKY DÚSP
SO 850 Sadové úpravy - ulice Brněnská				MĚŘÍTKO 1:500
NÁZEV PŘÍLOHY SITUACE				DATUM 01/2023
				POČET FORMÁTŮ 7A4
				ČÁST D.1.8
				ČÍSLO PŘÍLOHY 2.1
DOKUMENTACE LZE UŽÍVAT POUZE VE SMYSLU PŘÍSLUŠNÉ SMLOUVY O DÍLO. VÝKRES, Ó JEHO ČÁST, MŮŽE BÝT KOPÍROVÁN NEBO JINÝM ZPŮSOBEM ROZŠÍŘOVÁN POUZE PO PŘEDCHOZÍM SOUHLASÍ SAGASTA s.r.o.				