


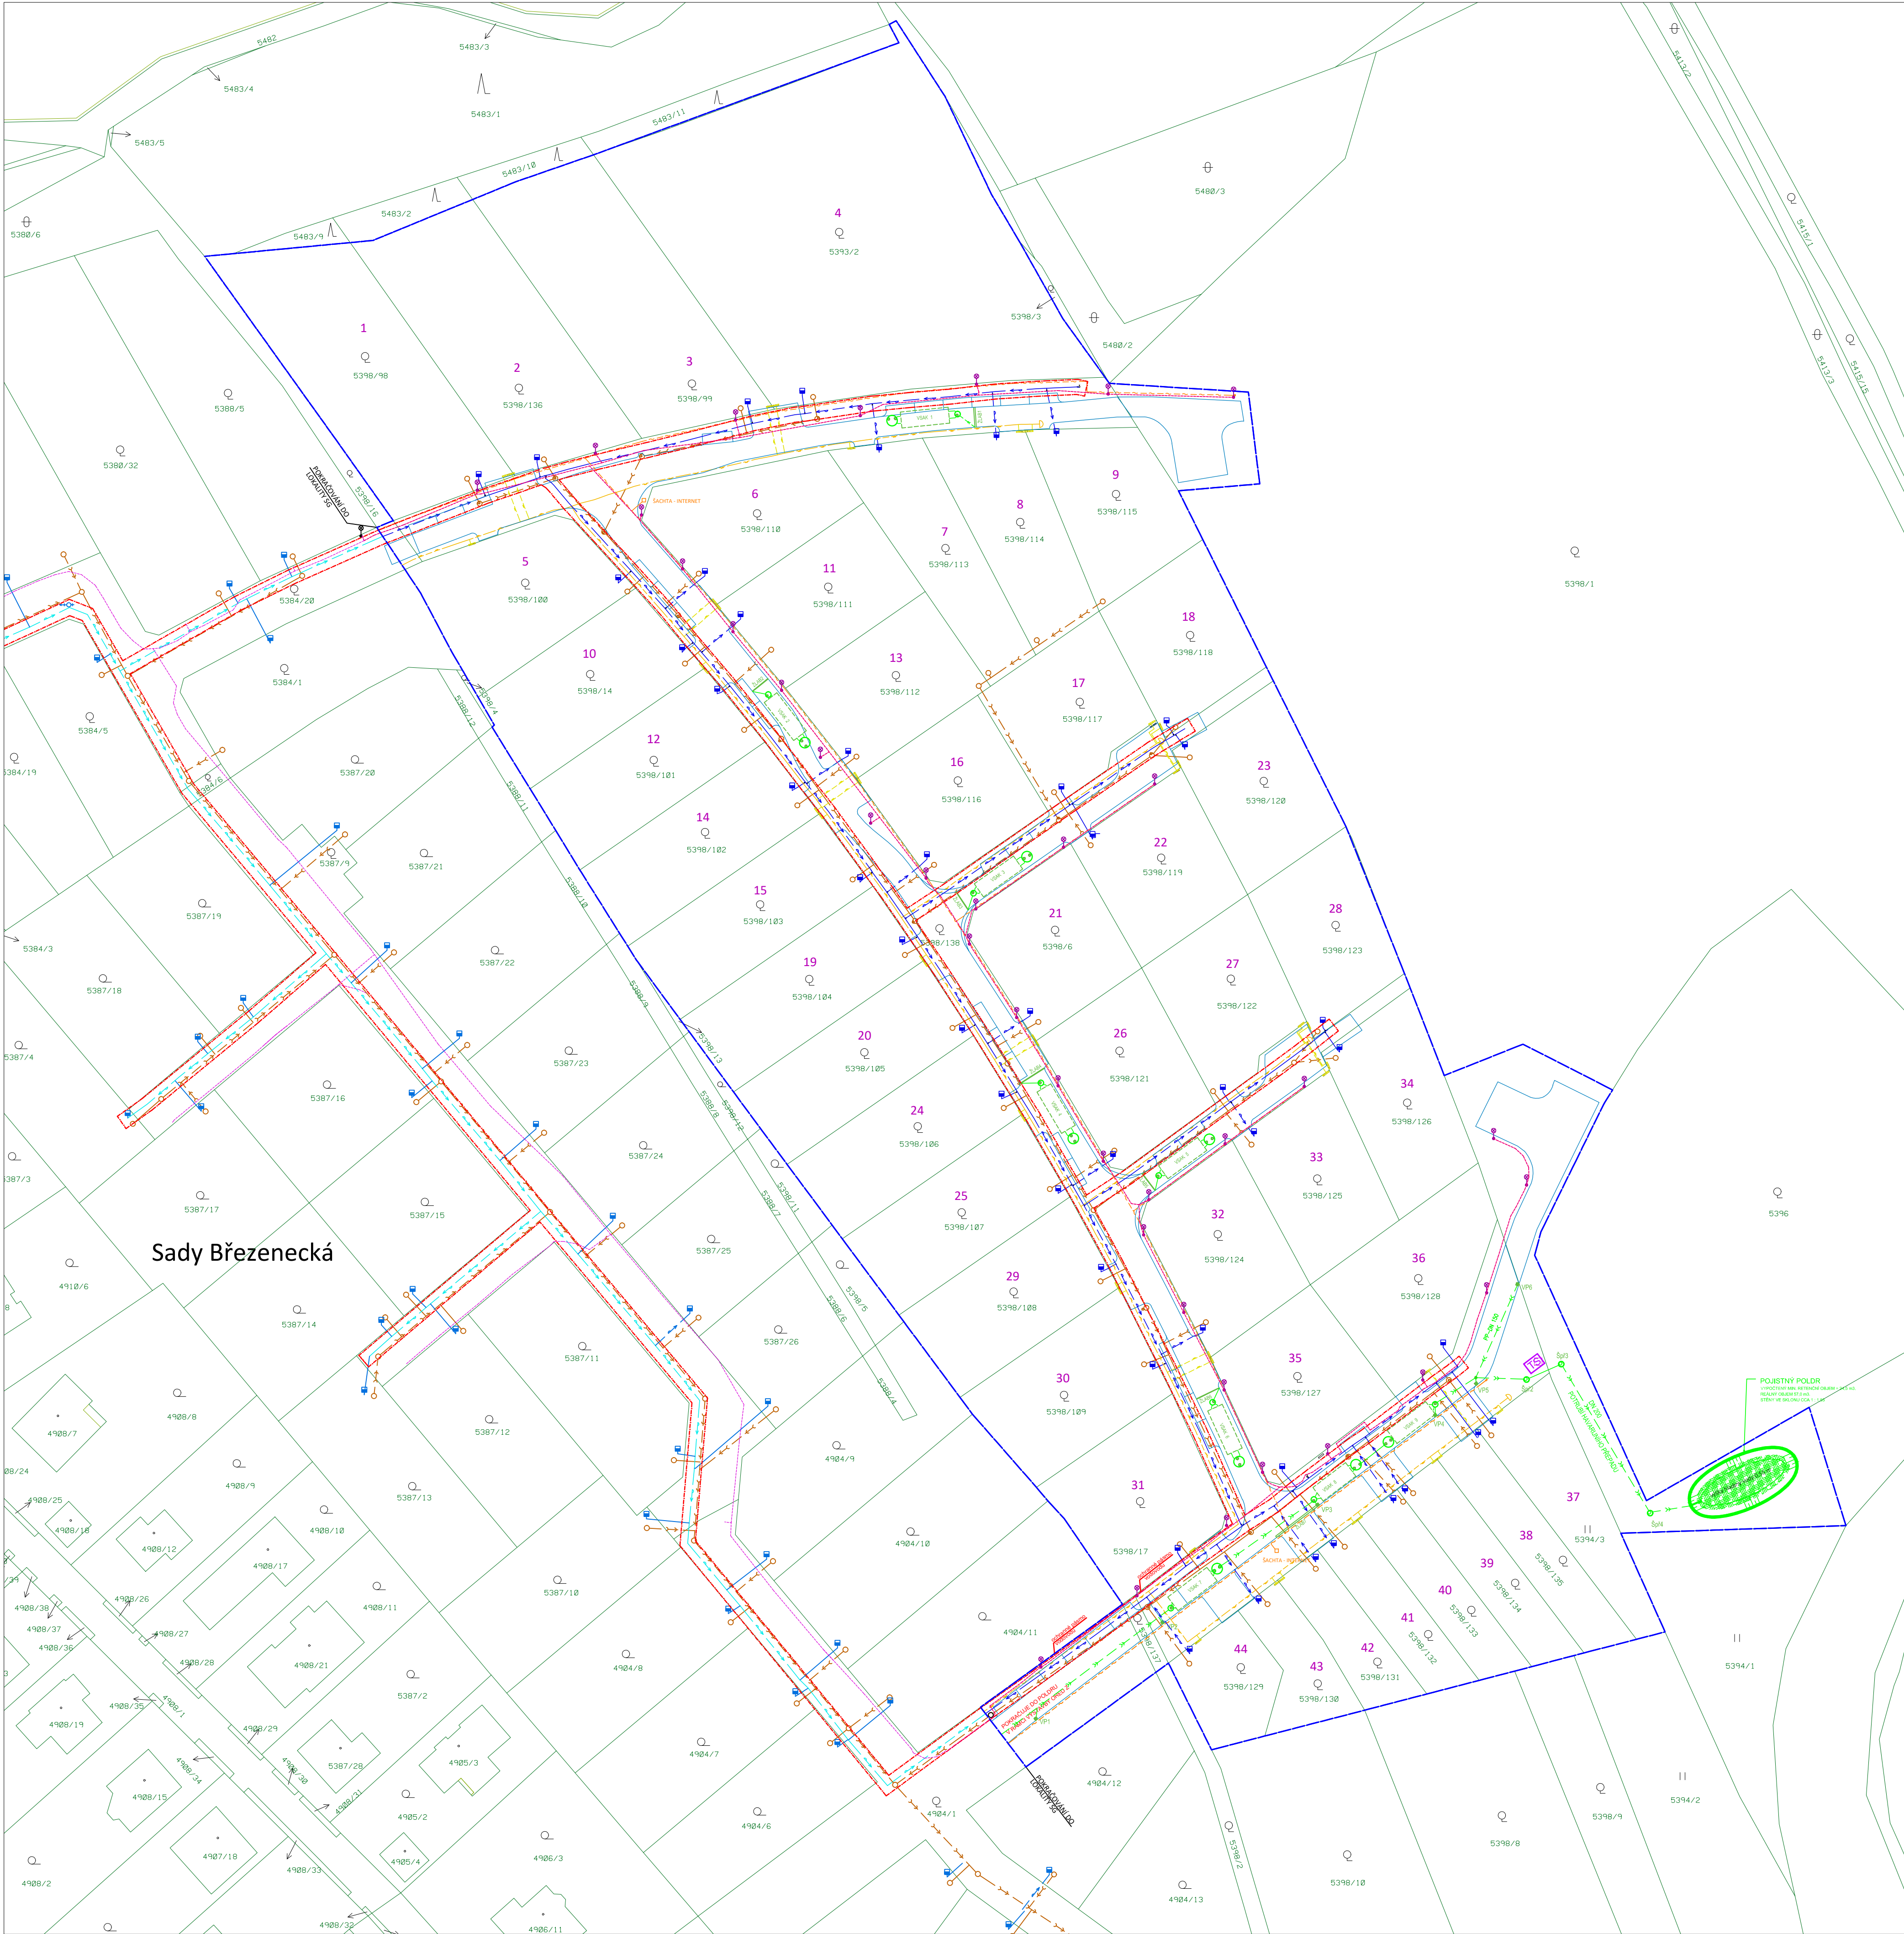

Sady Březenecká

LEGENDA

HRANICE POZEMKŮ 5455/5 ČÍSLO PARCEL
HRANICE ZÁJMOVÉHO ÚZEMÍ

INŽENÝRSKÉ SÍTĚ - REALIZOVANÉ :

KOMUNIKACE - SKUTEČNÉ ZAMĚŘENÍ
SPLAŠKOVÁ KANALIZACE - SKUTEČNÁ TRASA
ODVODNĚNÍ - SKUTEČNÉ PROVEDENÍ

VODOVOD - SKUTEČNÁ TRASA
PLYNOVOD - SKUTEČNÁ TRASA + PŘÍPOJKY
VO - SKUTEČNÁ TRASA
OPTICKÉ KABELY - MAN/ZELENÁ/
GRAPE/ORANŽOVÁ/
POZN. KABELOVÉ ROZVODY VN + NN - VIZ SAMOSTATNÁ PD ČEZ


LEGENDA

HRANICE POZEMKŮ 5455/5 ČÍSLO PARCEL
HRANICE ZÁJMOVÉHO ÚZEMÍ
KOMUNIKACE - SKUTEČNÉ ZAMĚŘENÍ

Dělení jednotlivých parkovacích stání v obytné zóně je provedeno
náhlém odlišné barvy od zatravňovacích tváří

ODVODNĚNÍ - SKUTEČNÉ PROVEDENÍ
VO - SKUTEČNÁ TRASA

C			
B			
A			
zpracování	změna	datum	podpis
ved. proj. ing.K.Greiner	projektant P.Minařík	kreslil P.Minařík	SM PROJEKT s.r.o. Blatná 2306, 430 03 Chomutov 3 www.smprojekt.cz
Investor Orange Real Estate Development 3 s.r.o., Revoluční 36/2, Chomutov 43001		datum	01/2024
CHOMUTOV - SADY BŘEZENECKÁ RD - ORE3 ZÁPAD		č. zak.	24-20
		formát	10xA4
		stupeň	DSP
KOORDINANČNÍ SITUACE		měřítko:	1:1000
		č.výkresu:	02.

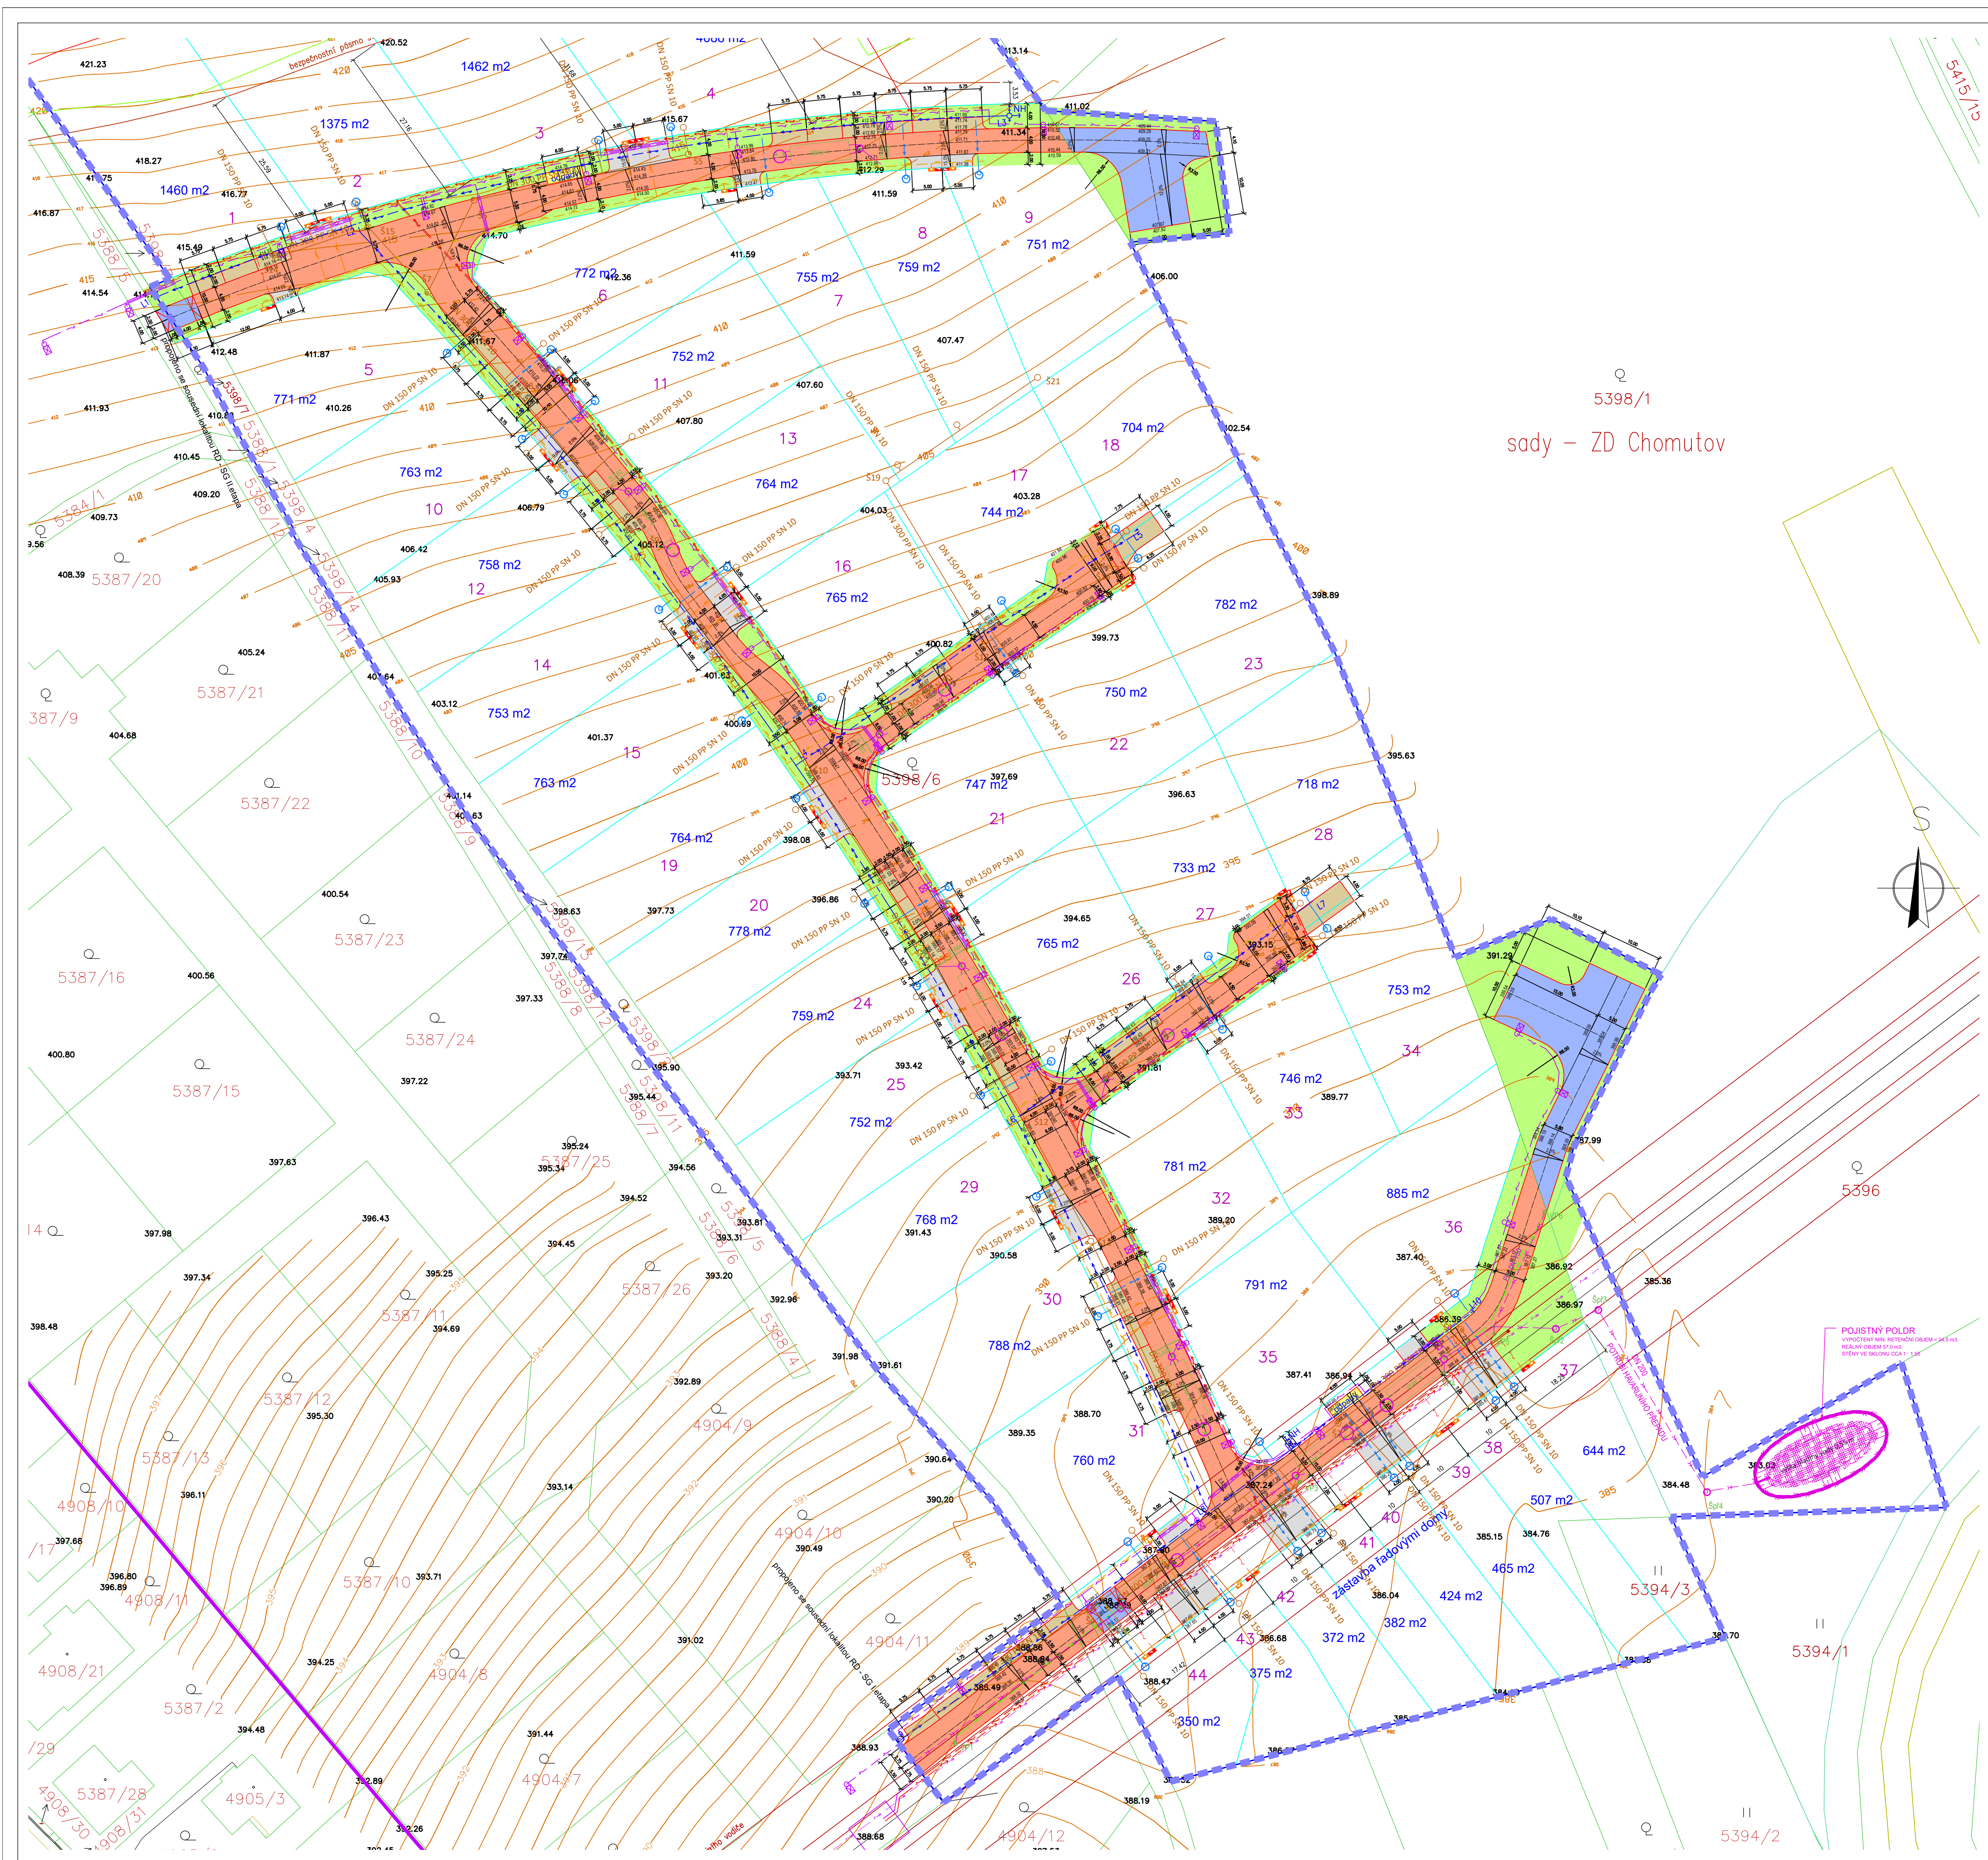

sady – ZD Chomutov

stávající inženýrské sítě

- vodovod
- splásková kanalizace
- podzemní vedení NN
- nadzemní vedení VN
- STL plynovod
- podzemní vedení veřejného osvětlení
- kabelové rozvody O2
- optické kabely Grape SC

navrhované inženýrské sítě

- vodovodní řad
- nadzemní hydrant s odkalením
- vodovodní přípojky s VŠ Ø 1,2 a hl. 1,6 m
- splásková kanalizační stoka s RŠ Ø 1 m
- spláskové kanalizační přípojky s RŠ Ø 0,63 m
- dešťová kanalizační stoka
- retence dešťových vod - nadzemní
- vsakování dešťových vod - podzemní bloky/studny
- podzemní přípojky NN - uváděná z koordinčních důvodů
- STL plynovodní řad
- STL plynovodní přípojky
- rozvody veřejného osvětlení
- rozvody optické chráničky
- rozvody optické chráničky - pro město Chomutov

LEGENDA PLOCH

- NAVRHOVANÁ ASFALTOVÁ VOZOVKA OHRANIČENÁ SILNIČNÍMI OBRUBNÍKY
- NAVRHOVANÁ PARKOVACÍ STÁNÍ A PŘEJEZDOVÉ KLÍNY ZE ZATRAVŇOVACÍ DLAŽBY tl. 80 mm, BARVA ŠEDÁ
- NAVRHOVANÉ SJEZDY Z JEDNOTLIVÝCH STAVEBNÍCH POZEMKŮ, POVRCH ASFALTOVÝ
- NAVRHOVANÉ PŘEJEZDOVÉ PRAHY A DOČASNÉ TOČNY Z BETONOVÉ DLAŽBY, tl. 80 mm, BARVA ŠEDÁ, OD VOZOVKY ODDĚLENO PŘEJEZDOVÝMI OBRUBNÍKY
- NAVRHOVANÉ PLOCHY PRO KONTEJNERY, POVRCH BETONOVÁ DLAŽBA TL. 80 mm
- ZELENÉ PLOCHY - PŘÍPADNÁ VÝSADBA TRVALEK A OKRASNÝCH TRAVIN NENÁROČNÝCH NA ÚDRŽBU

Poznámky:
Před zahájením stavby budou vylučeny stávající inženýrské sítě ZÁKRESY JSOU POUZE ORIENTAČNÍ!!!
Budou dodrženy vzájemné odstupy vzdálenosti mezi inž. sítěmi dle ČSN 73 6005 "Prostorové uspořádání sítí technického vybavení".
Odstěhování stávajících inženýrských sítí jsou řešeny dle TP 146 "Provádění a provádění výkopů a zásepů rýh pro inž. sítě ve vozovkách pozemních komunikací" nebo dle konkrétního požadavku majitele komunikace.

C				
B				
A				
označení	změna	kreslil	datum	podpis
ved. proj. Ing. M. Stehlo	projektant Ing. Pelcová		 SMM PROJEKT s.r.o. inženýrská ARCHITEKTURA Bátenská 2306, 430 03 Chomutov 3 www.smmprojekt.cz	projekční A inženýrská ARCHITEKTURA
investor Orange Real Estate Development 3 s.r.o., Revoluční 36/2, Chomutov 43001			datum 12/2020	
CHOMUTOV - SADY BŘEZNECKÁ RD - ORE3 ZÁPAD SO 01 KOMUNIKACE			č. zak. formát etapeň měřítko: 1:500	6x44 DSP č. výkresu: C3
KOORDINAČNÍ SITUAČNÍ VÝKRES				