

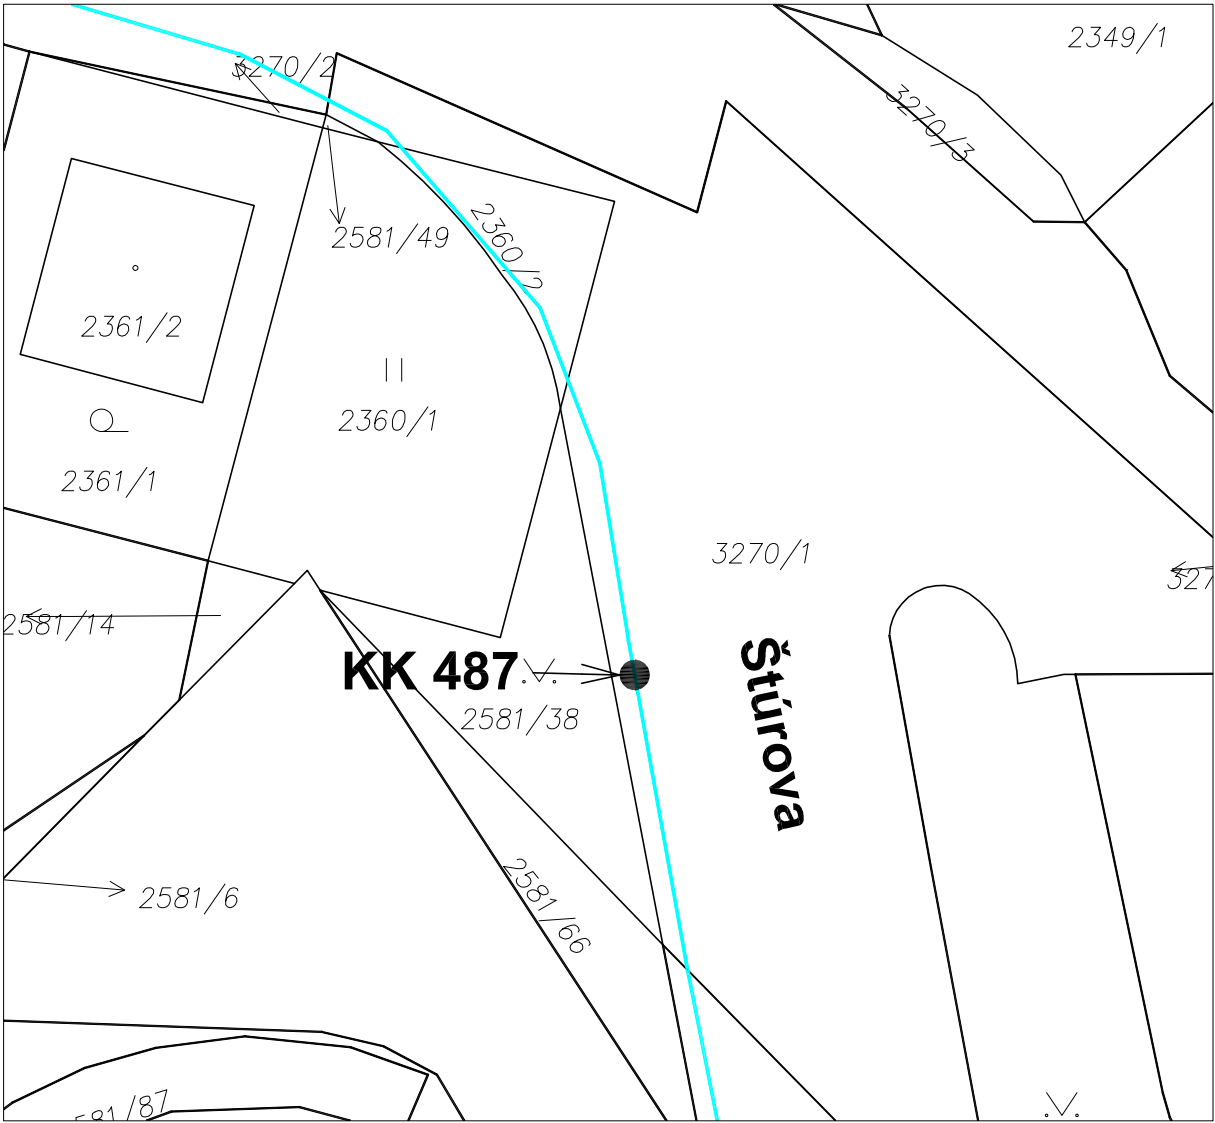
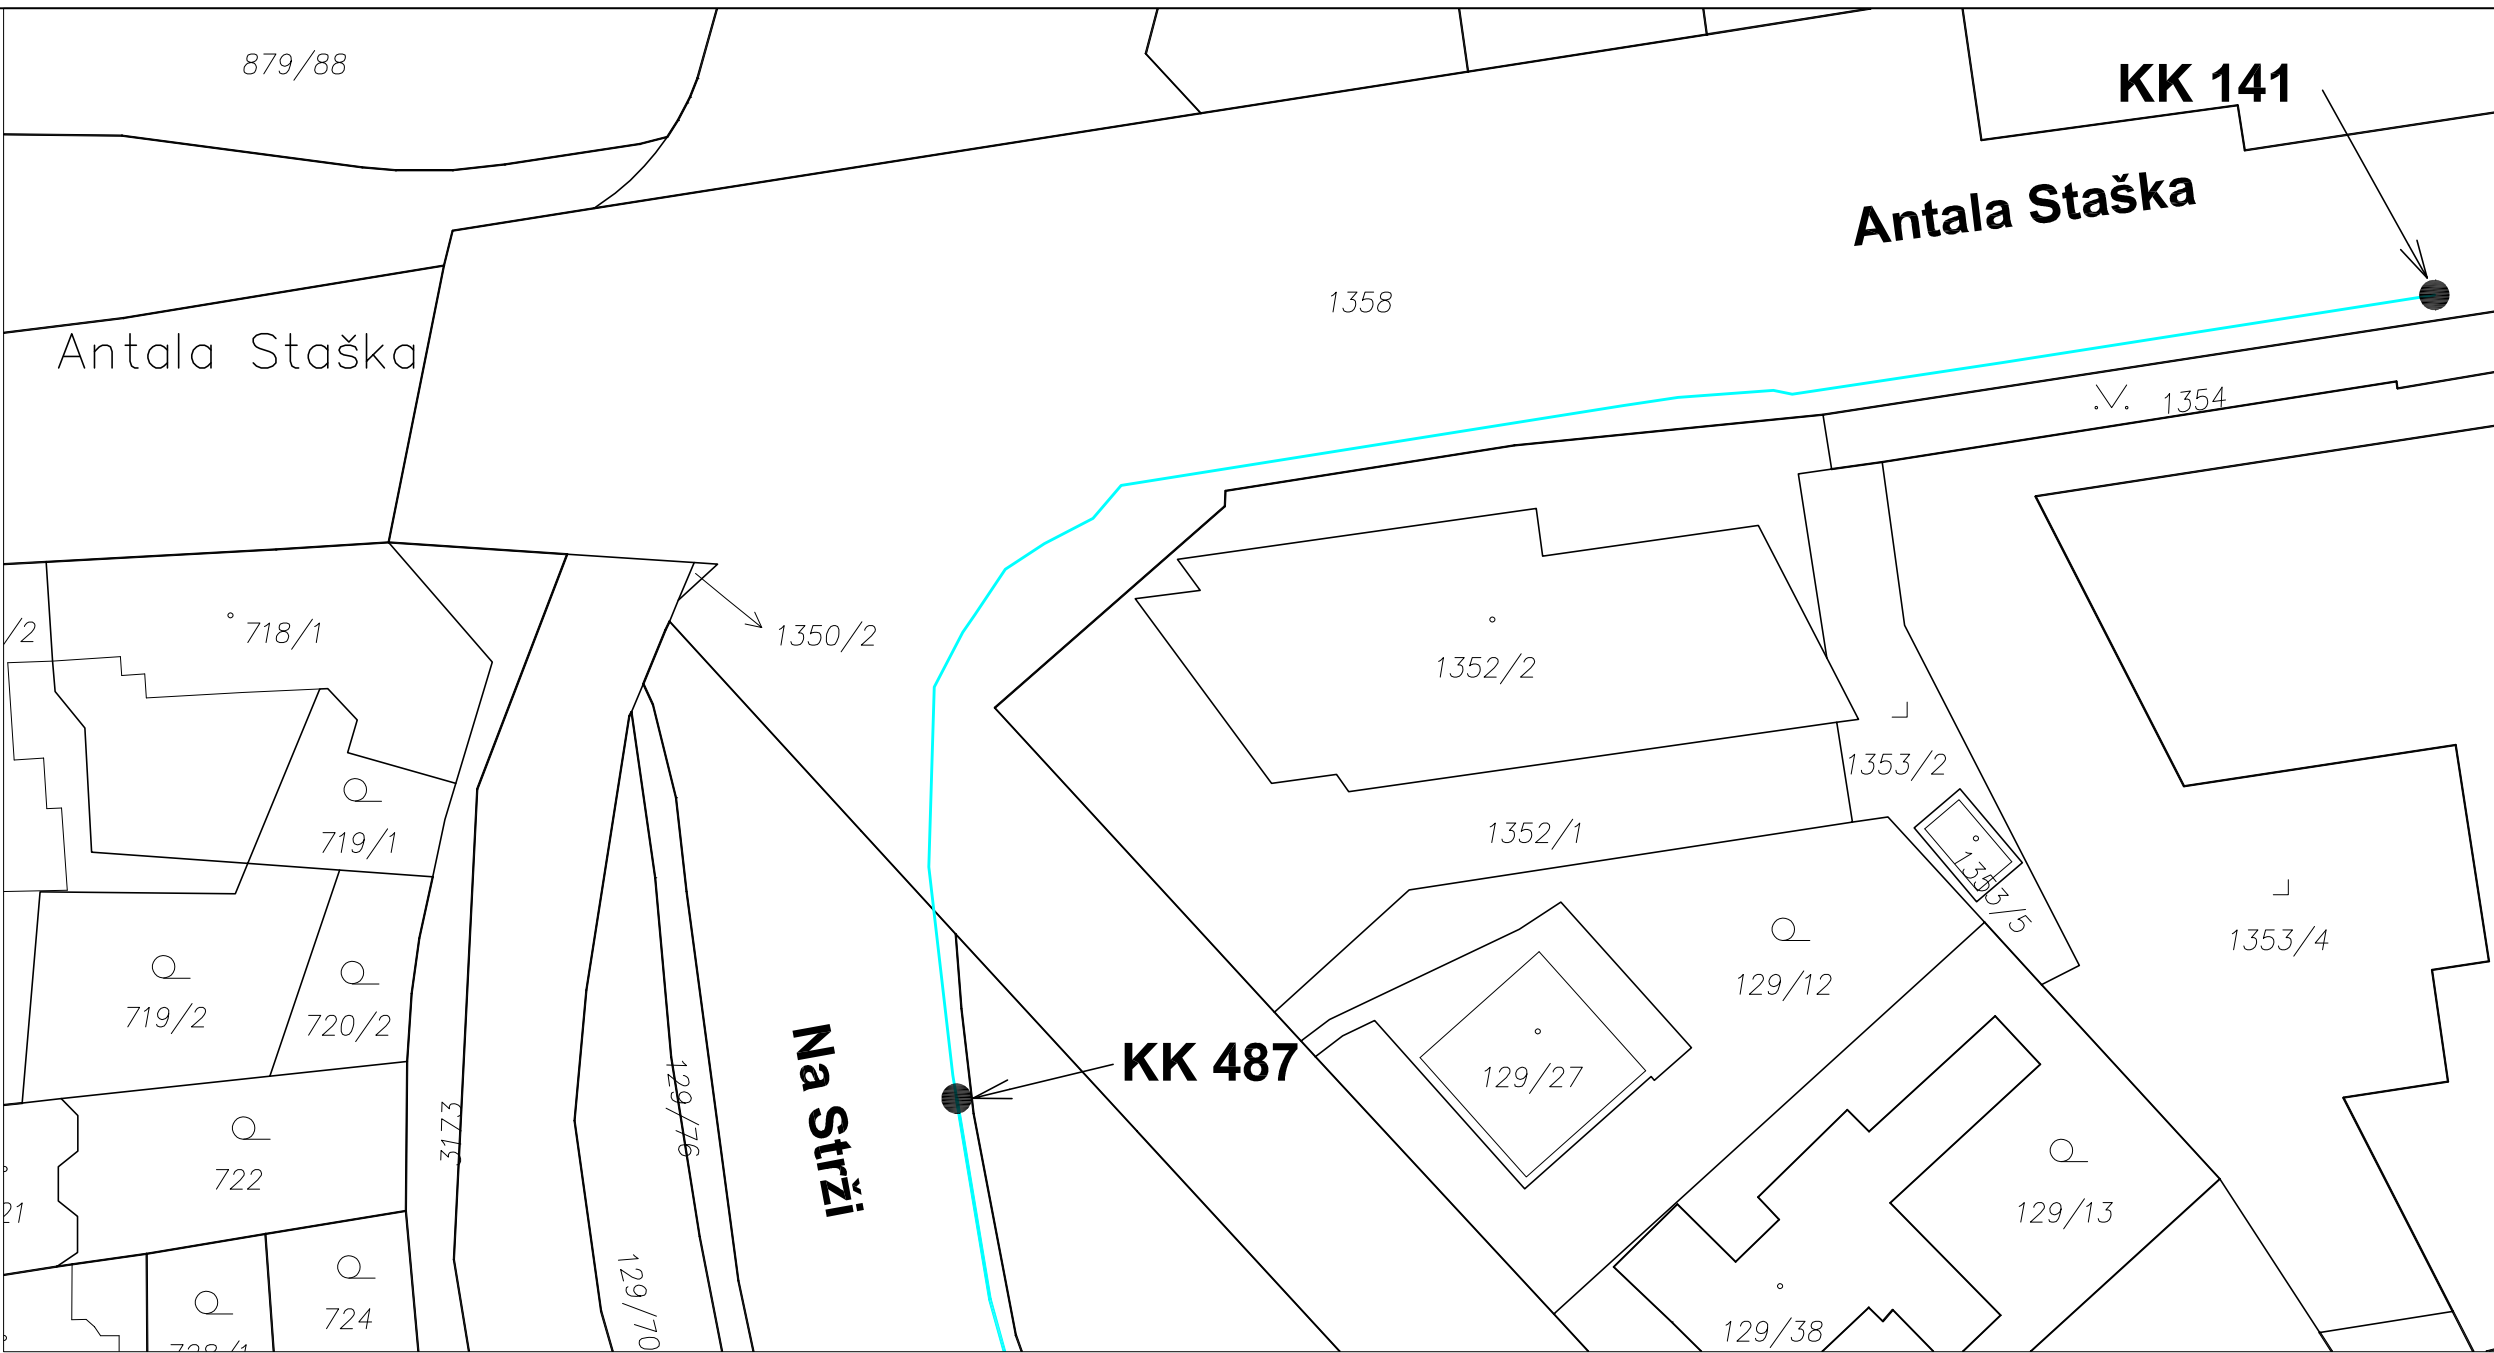


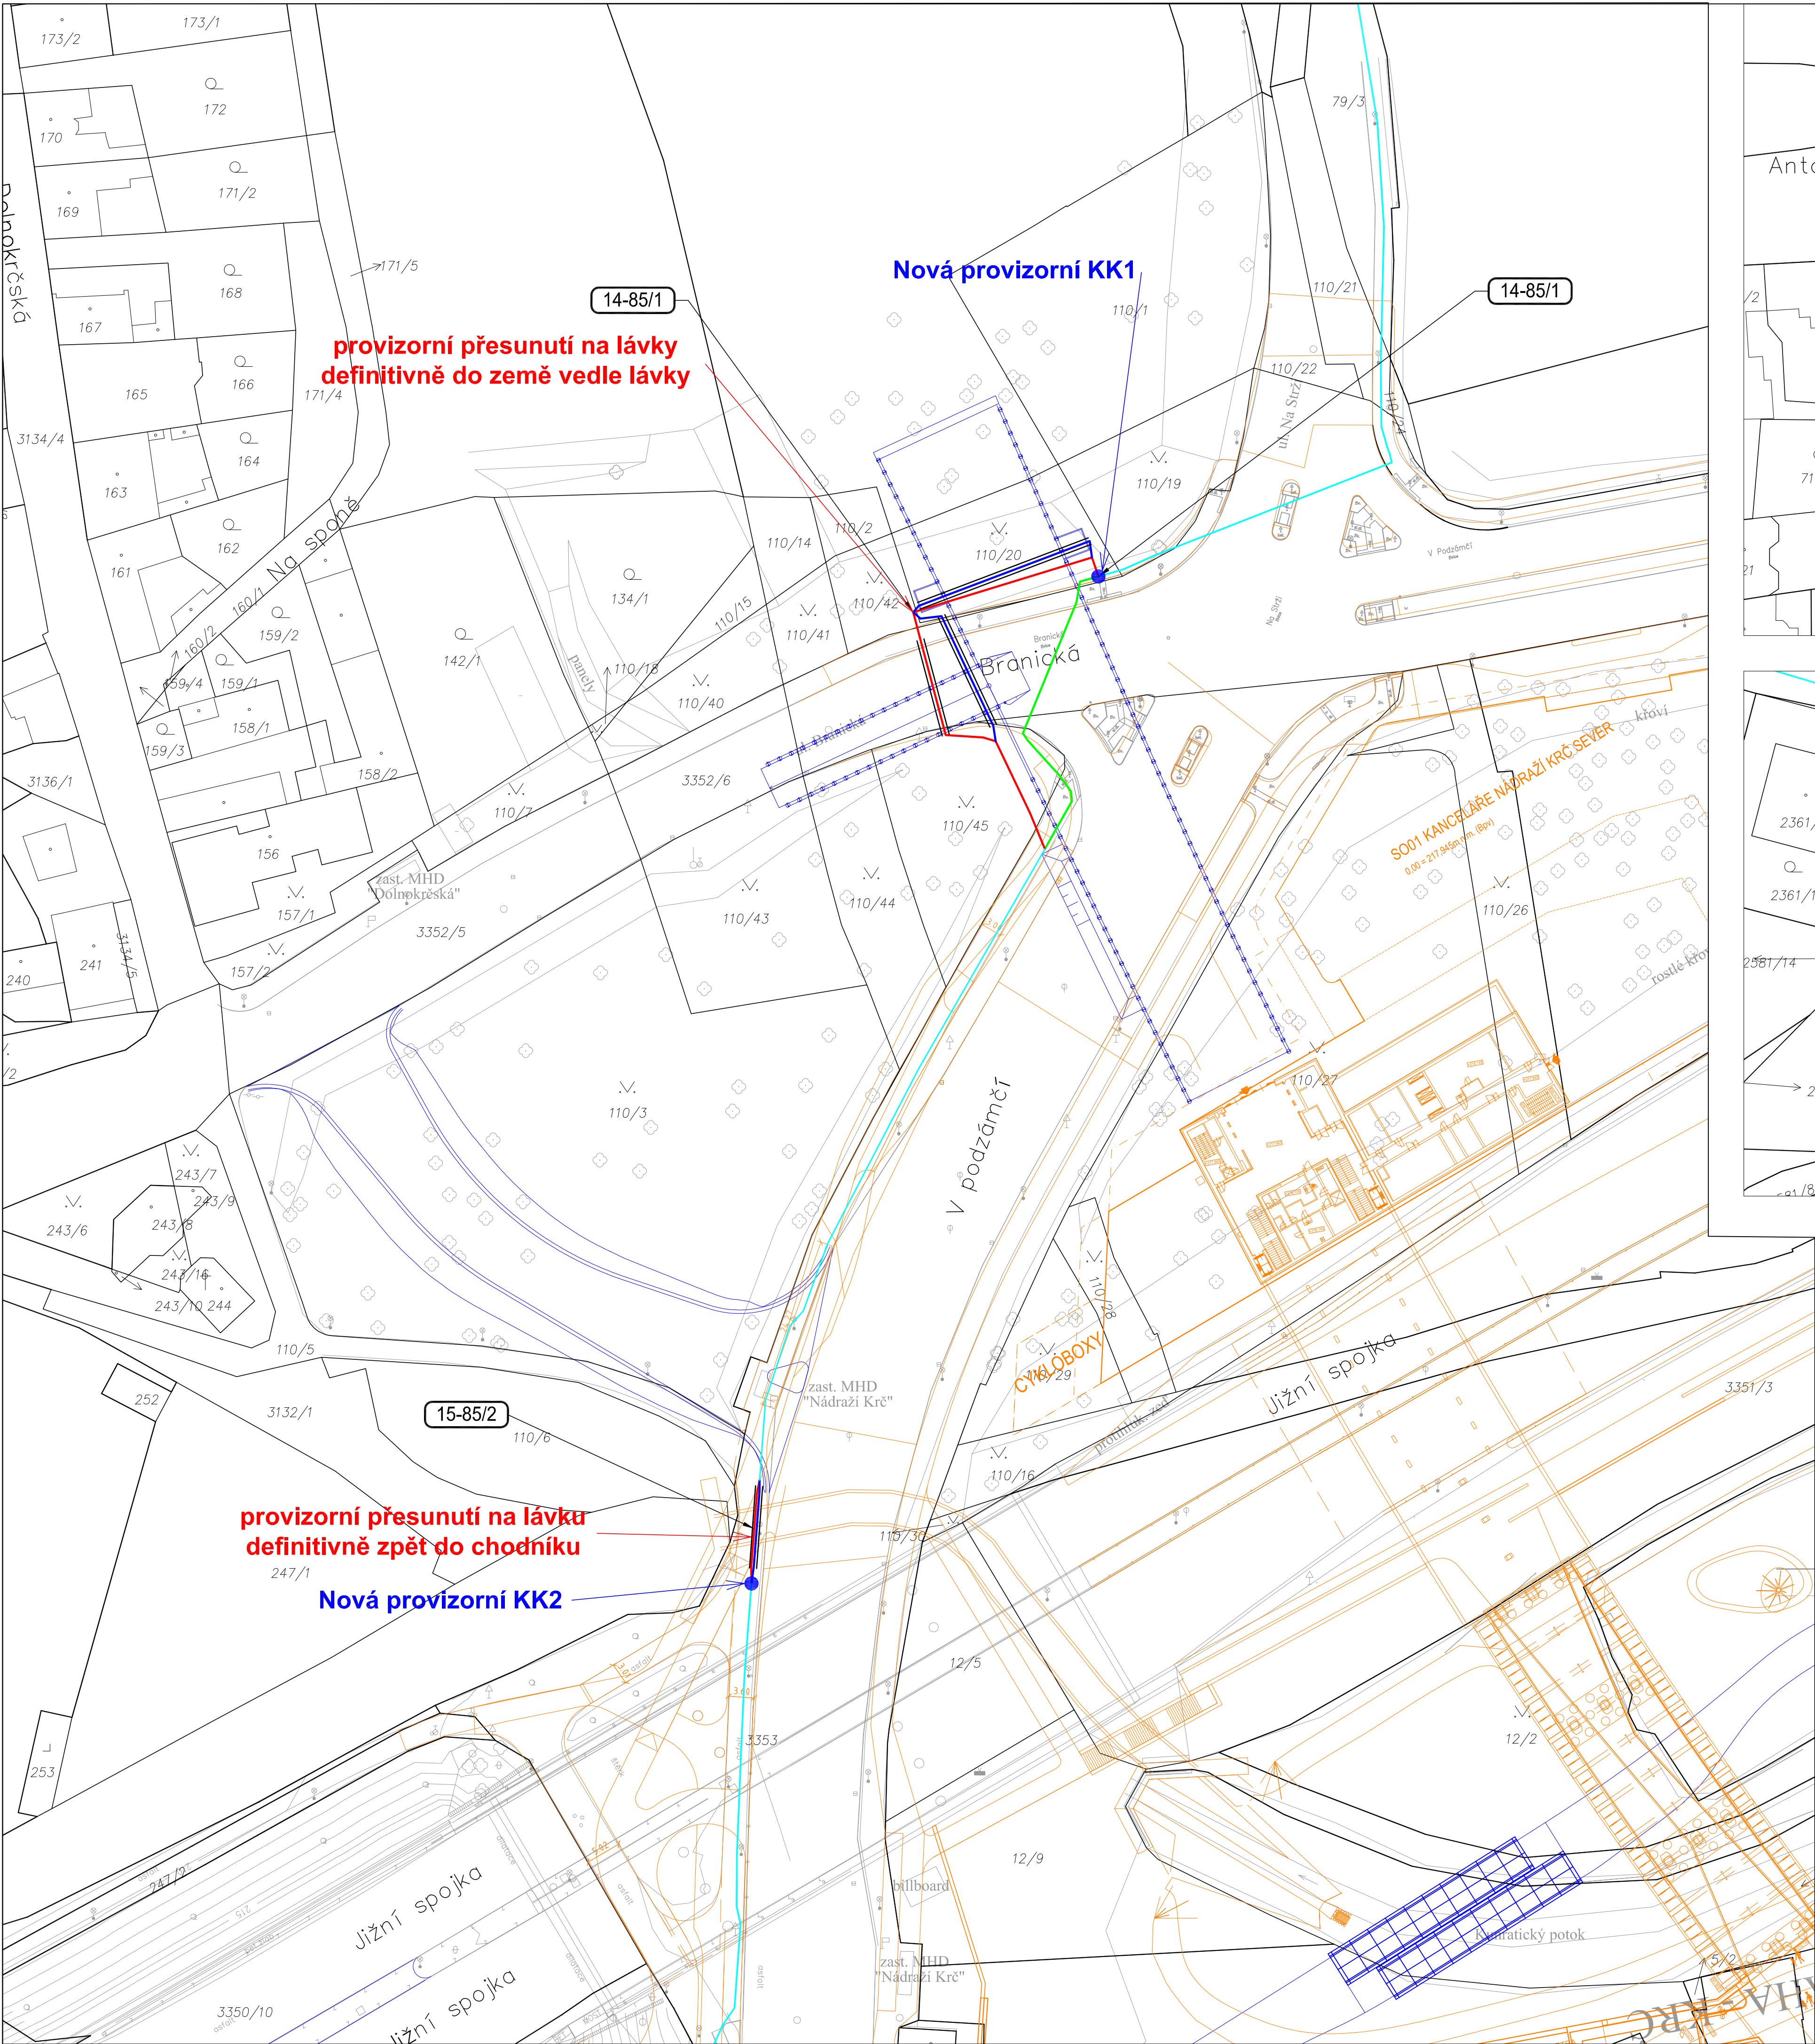

- LEGENDA:**
- stávající trasa
  - provizorní trasa
  - definitivní trasa
  - stávající trasa rušená
  - nová chránička
  - provizorní stav
  - plánovaný stav

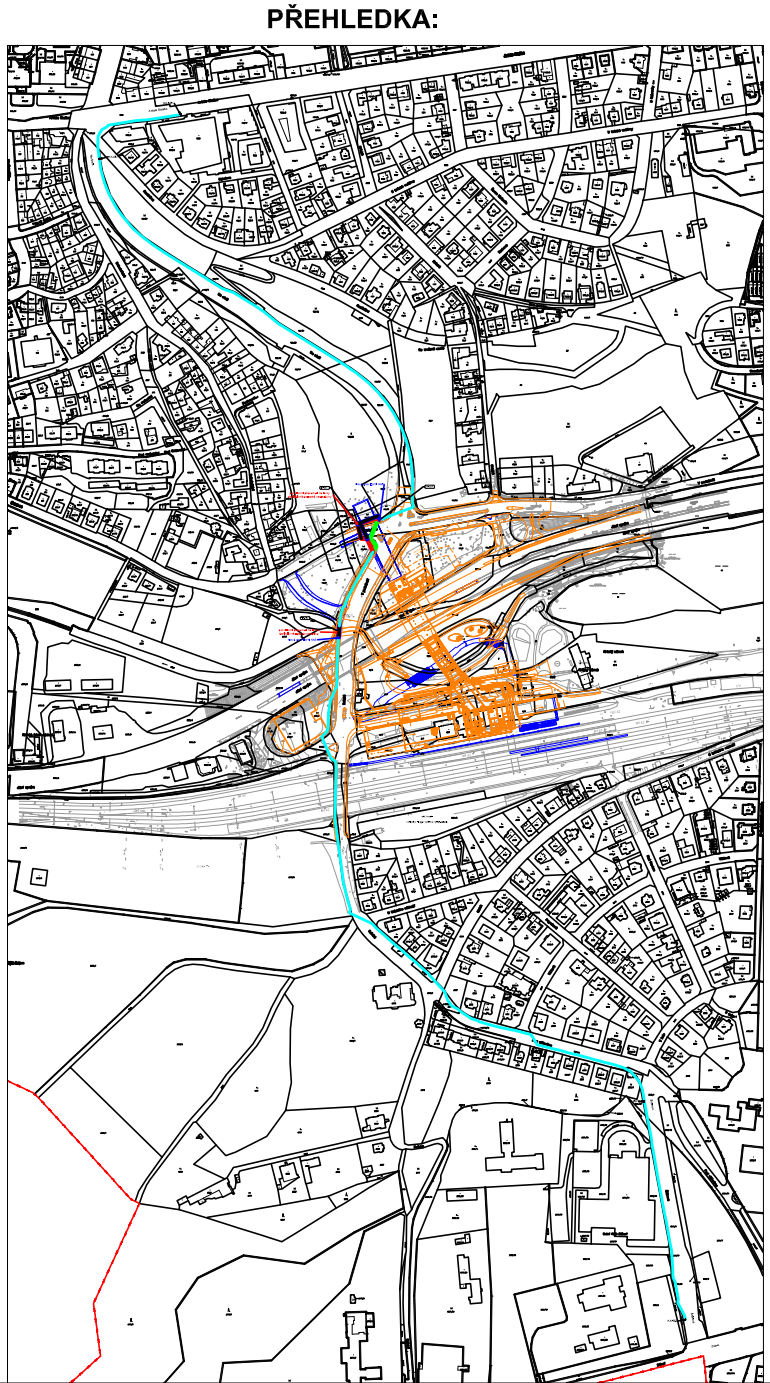

| AKTUALIZACE 03/2022                                          |                                   |                                                             |                                   |                   |                                   |
|--------------------------------------------------------------|-----------------------------------|-------------------------------------------------------------|-----------------------------------|-------------------|-----------------------------------|
| Změna:                                                       | Název změny:                      | Datum:                                                      | Provedl:                          | Podpis:           |                                   |
| Investor:                                                    | Dopravní podnik hl. m. Prahy a.s. | Objednatel:                                                 | Dopravní podnik hl. m. Prahy a.s. | Inženýrská firma: | Inženýring dopravních staveb a.s. |
| Sokolovská 42/217                                            | 190 00 Praha 9                    | Sokolovská 42/217                                           | 190 00 Praha 9                    | Branická 514/140  | 147 00 Praha 4                    |
| METROPROJEKT Praha a.s.                                      |                                   | Souprava číslo:                                             |                                   |                   |                                   |
| Argentinská 1621/36                                          |                                   | 170 00 Praha 7                                              |                                   |                   |                                   |
| HIP:                                                         |                                   | Podpis: a účel díla:                                        |                                   |                   |                                   |
| Výstavba trasy I.D metra v Praze - úsek Pankrác-Depo Písnice |                                   | Stavebně technologický celek-Etapa (Olbrachtova)-Nové Dvory |                                   |                   |                                   |
| Stupeň: PDPS                                                 |                                   | Účel dokumentace:                                           |                                   |                   |                                   |
| Projekt pro provedení stavby                                 |                                   | E.2. Inženýrské objekty                                     |                                   |                   |                                   |
| Odpovědný projektant:                                        |                                   | Podpis:                                                     |                                   |                   |                                   |
| 14 - Traťový úsek Olbrachtova-Nádraží Krč                    |                                   | Slavební objekt (podoblet):                                 |                                   |                   |                                   |
| 14-85/1 Přeložky sítě Dial Telecom – 1. jáma                 |                                   | Projektování celek:                                         |                                   |                   |                                   |
| 14-09 Vnější slaboproudé rozvody                             |                                   | Název přílohy:                                              |                                   |                   |                                   |
| Situace                                                      |                                   | Změna:                                                      |                                   |                   |                                   |
| Start: V20/2042                                              |                                   | Datum: 09/2021                                              |                                   |                   |                                   |
| Podíl: 8x A4                                                 |                                   | Měřítko: 1:500                                              |                                   |                   |                                   |
| IČD:                                                         |                                   | 19-6840-002                                                 |                                   |                   |                                   |
| 52                                                           |                                   | 14                                                          |                                   |                   |                                   |
| 09                                                           |                                   | 85                                                          |                                   |                   |                                   |
| 1                                                            |                                   | 00                                                          |                                   |                   |                                   |
| 00                                                           |                                   | 003                                                         |                                   |                   |                                   |