


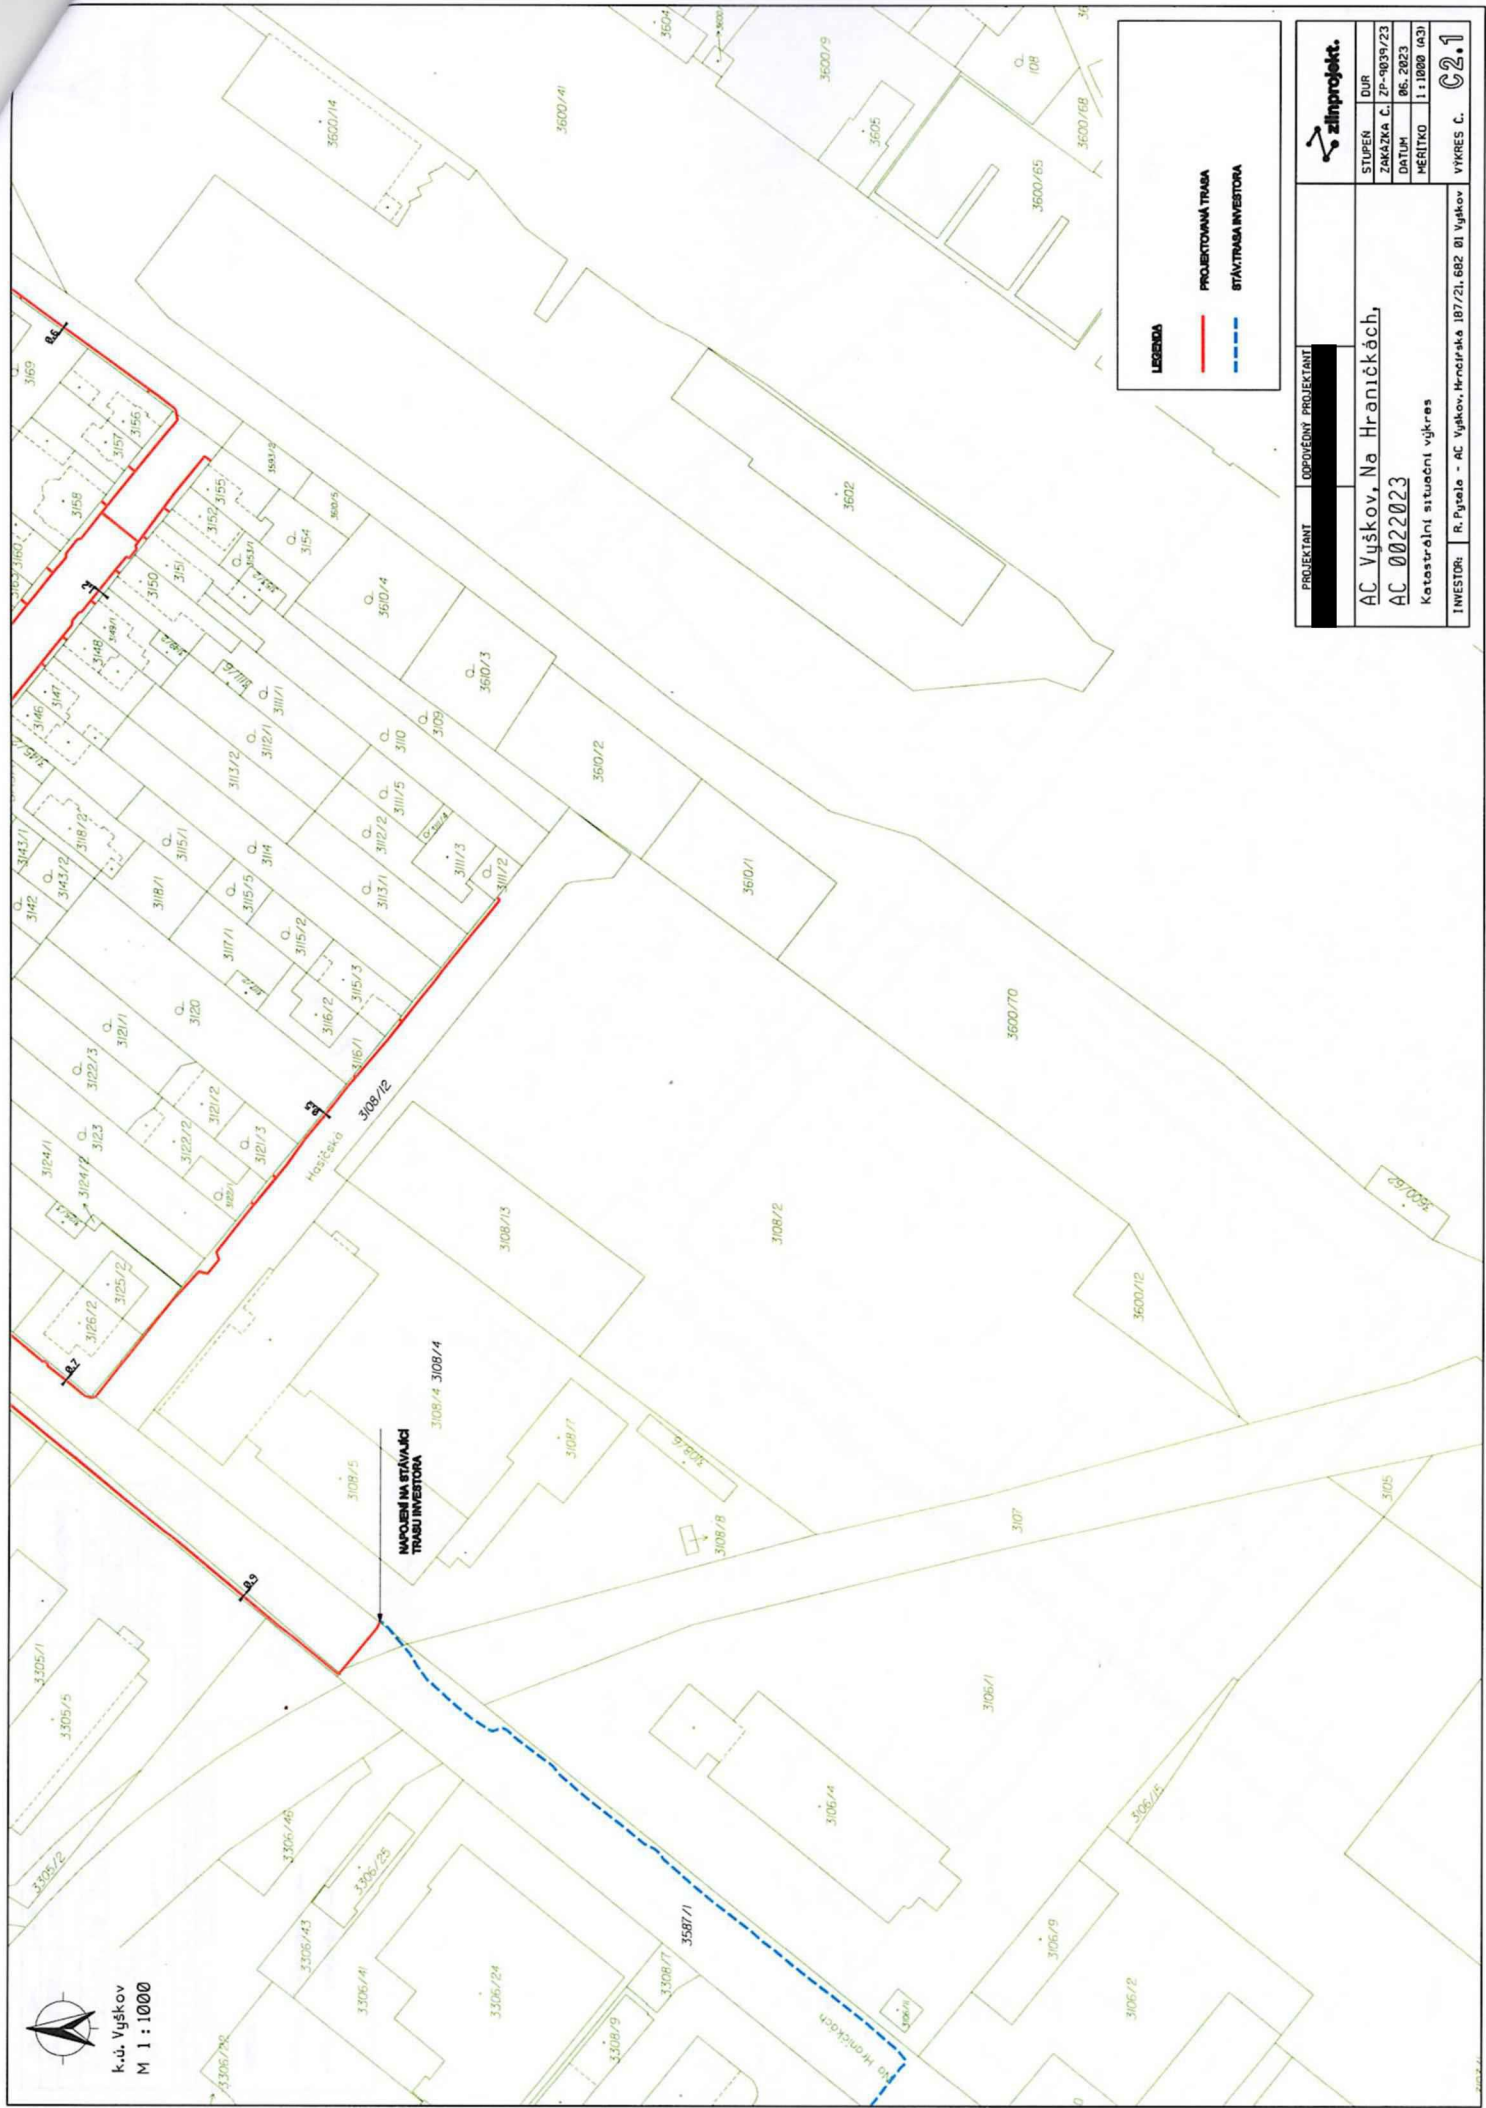

k.ú. Vyškov
M 1 : 1000



LEGENDA


— PROJEKTOVANÁ TRASA

- - - STÁVTASA INVESTORA

PROJEKTANT	DOPOVEDNÝ PROJEKTANT	
AC Vyškov, Na Hrančičkách, AC 0022023 Katastrální situaceři výkres		
STUPEŇ	DUR	ZP-0039/23
ZAKÁZKA Č.	DATUM	06.2023
HERIČKO	1:1000 (A3)	02.1
INVESTOR	R. Pýšala - ač Vyškov, Hrnčířská 187/21, 682 01 Vyškov	VÝKRES Č.



k.ú. Vyškov
M 1:1000

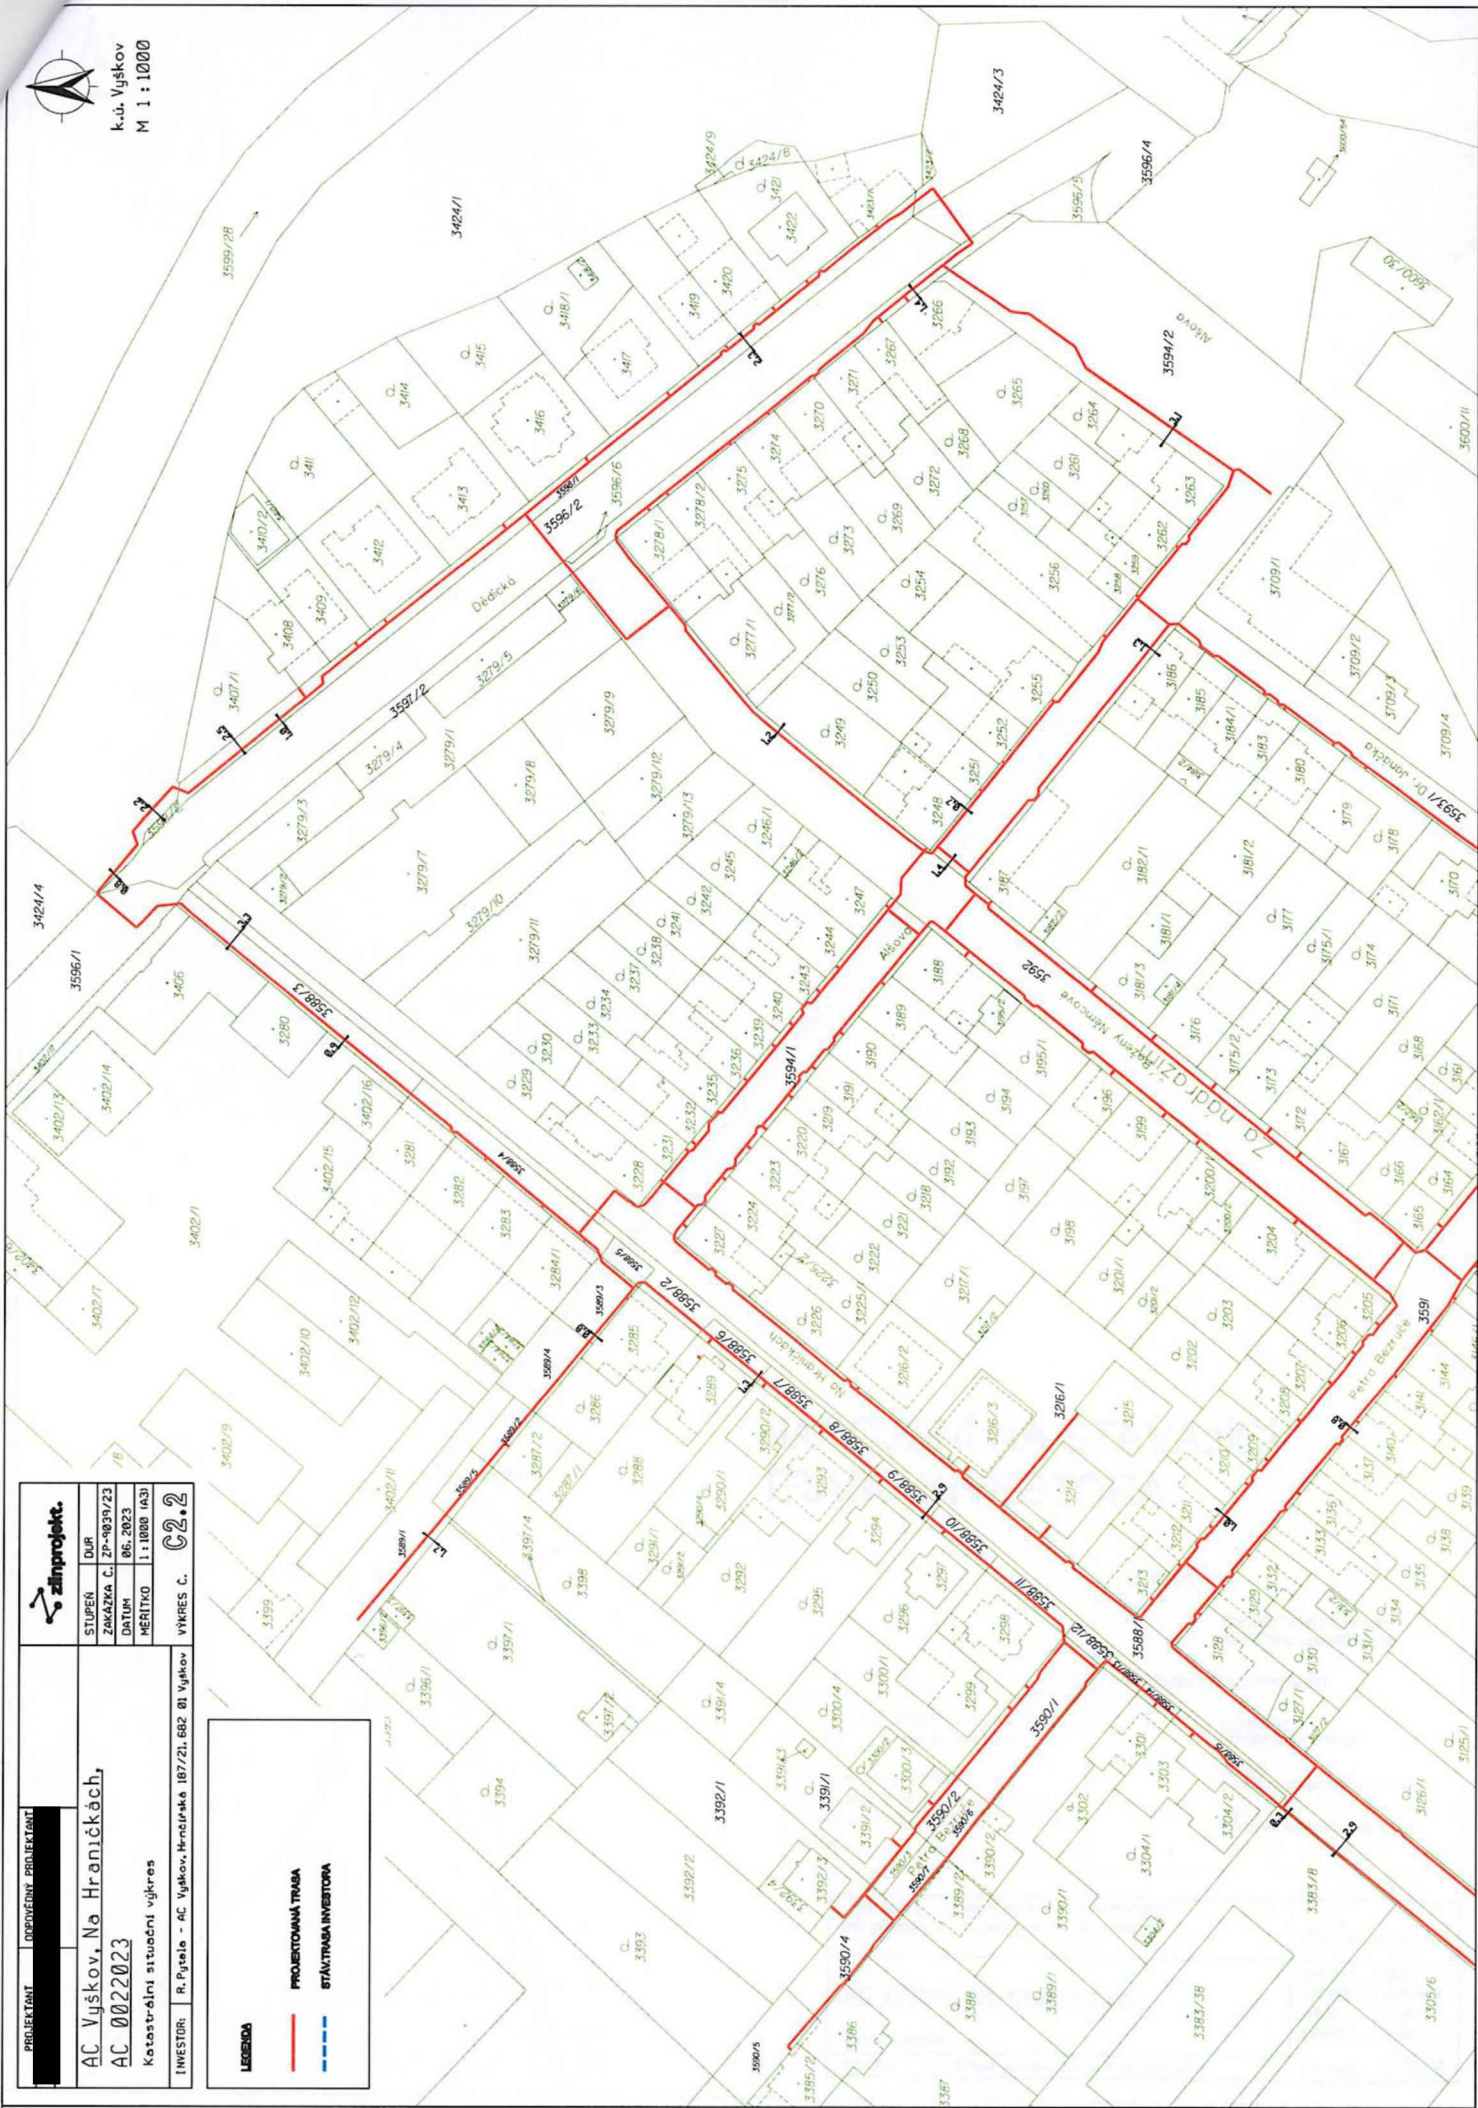


PROJEKTANT	ODPOVĚDNÝ PROJEKTANT
AC Vyškov, No Hraněčkách, AC 0022023	
Katastrální situace včetně	
INVESTOR	R. Pítelá - AC Vyškov, Hrnčířská 187/21, 662 01 Vyškov
VÝKRES C.	02.2
STUPĚŇ	DUP
ZAKÁZKA Č.	ZP-0039/23
DATAŇ	06.2023
MĚŘITKO	1:1000 (M3)

LEGENDA
PROJEKTOVANÁ TRASA
STÁTNÍ TRASA INVESTORA



š.č. Vyškov

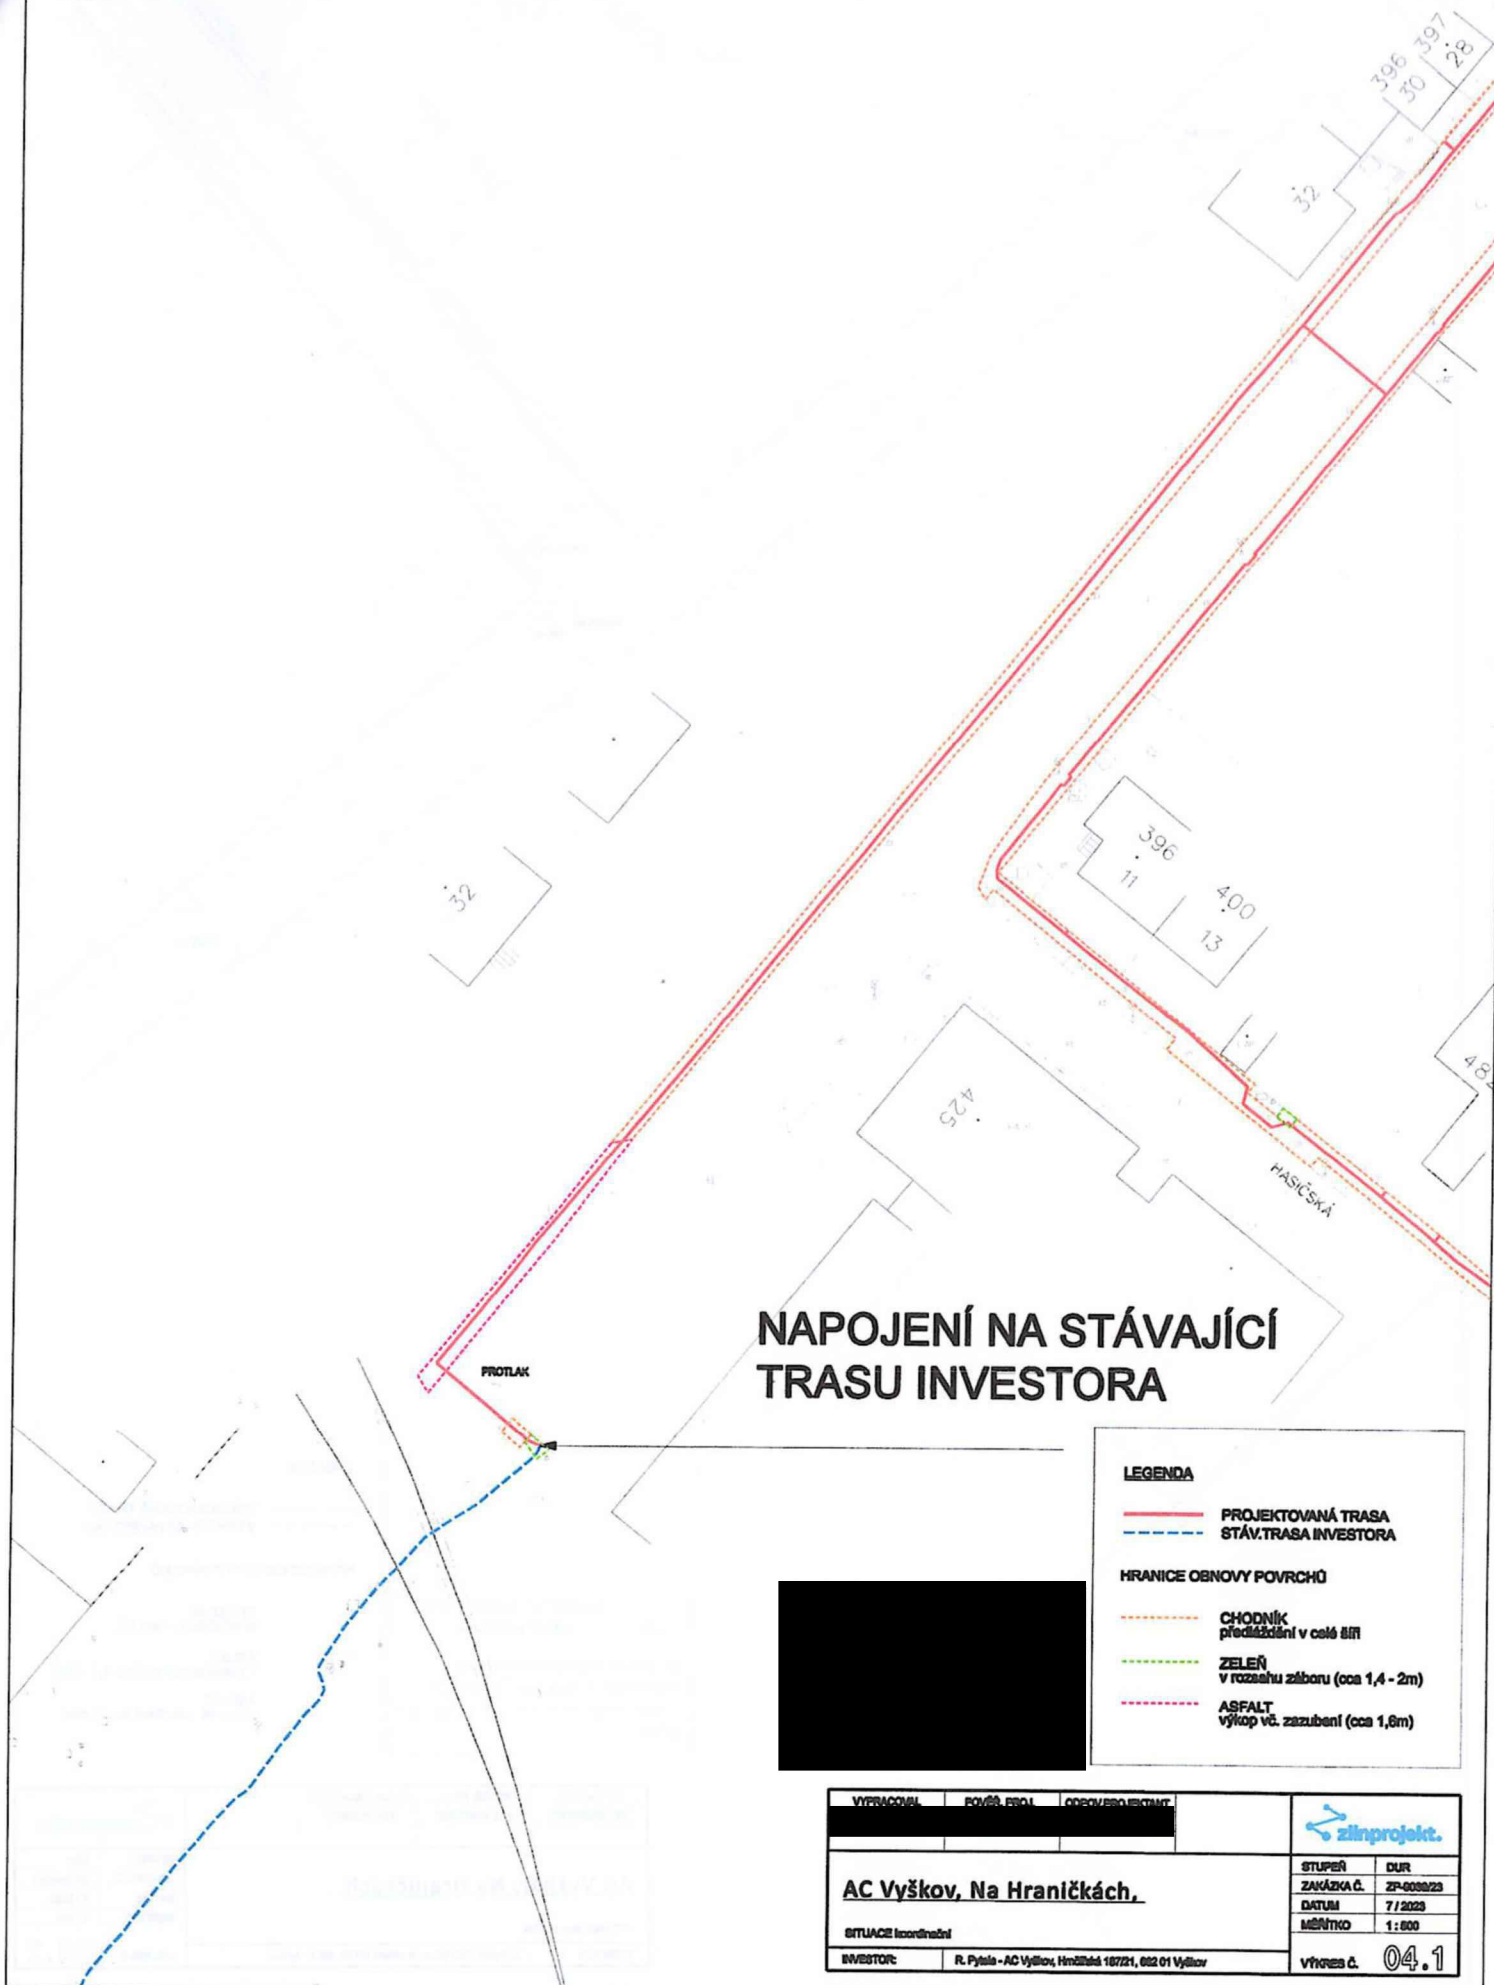


NAPOJENÍ NA STÁVAJÍCÍ TRASU INVESTORA

LEGENDA


— PROJEKTOVANÁ TRASA
 - - - STÁV. TRASA INVESTORA

HRANICE OBNOVY POVRCHŮ

- - - CHODNÍK předložení v celé šíři
- - - ZELEN v rozsahu záboru (cca 1,4 - 2m)
- - - ASPALT výkop vč. zazubení (cca 1,6m)

 


VYBRANÁ	POČ. ED.1	OPROJEKTOV.	
AC Vyškov, Na Hraníčkách,			
SITUACE inordinací			STUPEŇ DUR ZAKÁZKA Č. ZP-6088/23 DATUM 7 / 2023 MĚŘÍTKO 1:500
INVESTOR:	R. Pýtel - AC Vyškov, Hrnčíkova 16721, 602 01 Vyškov		VÝKRES Č. 04.1

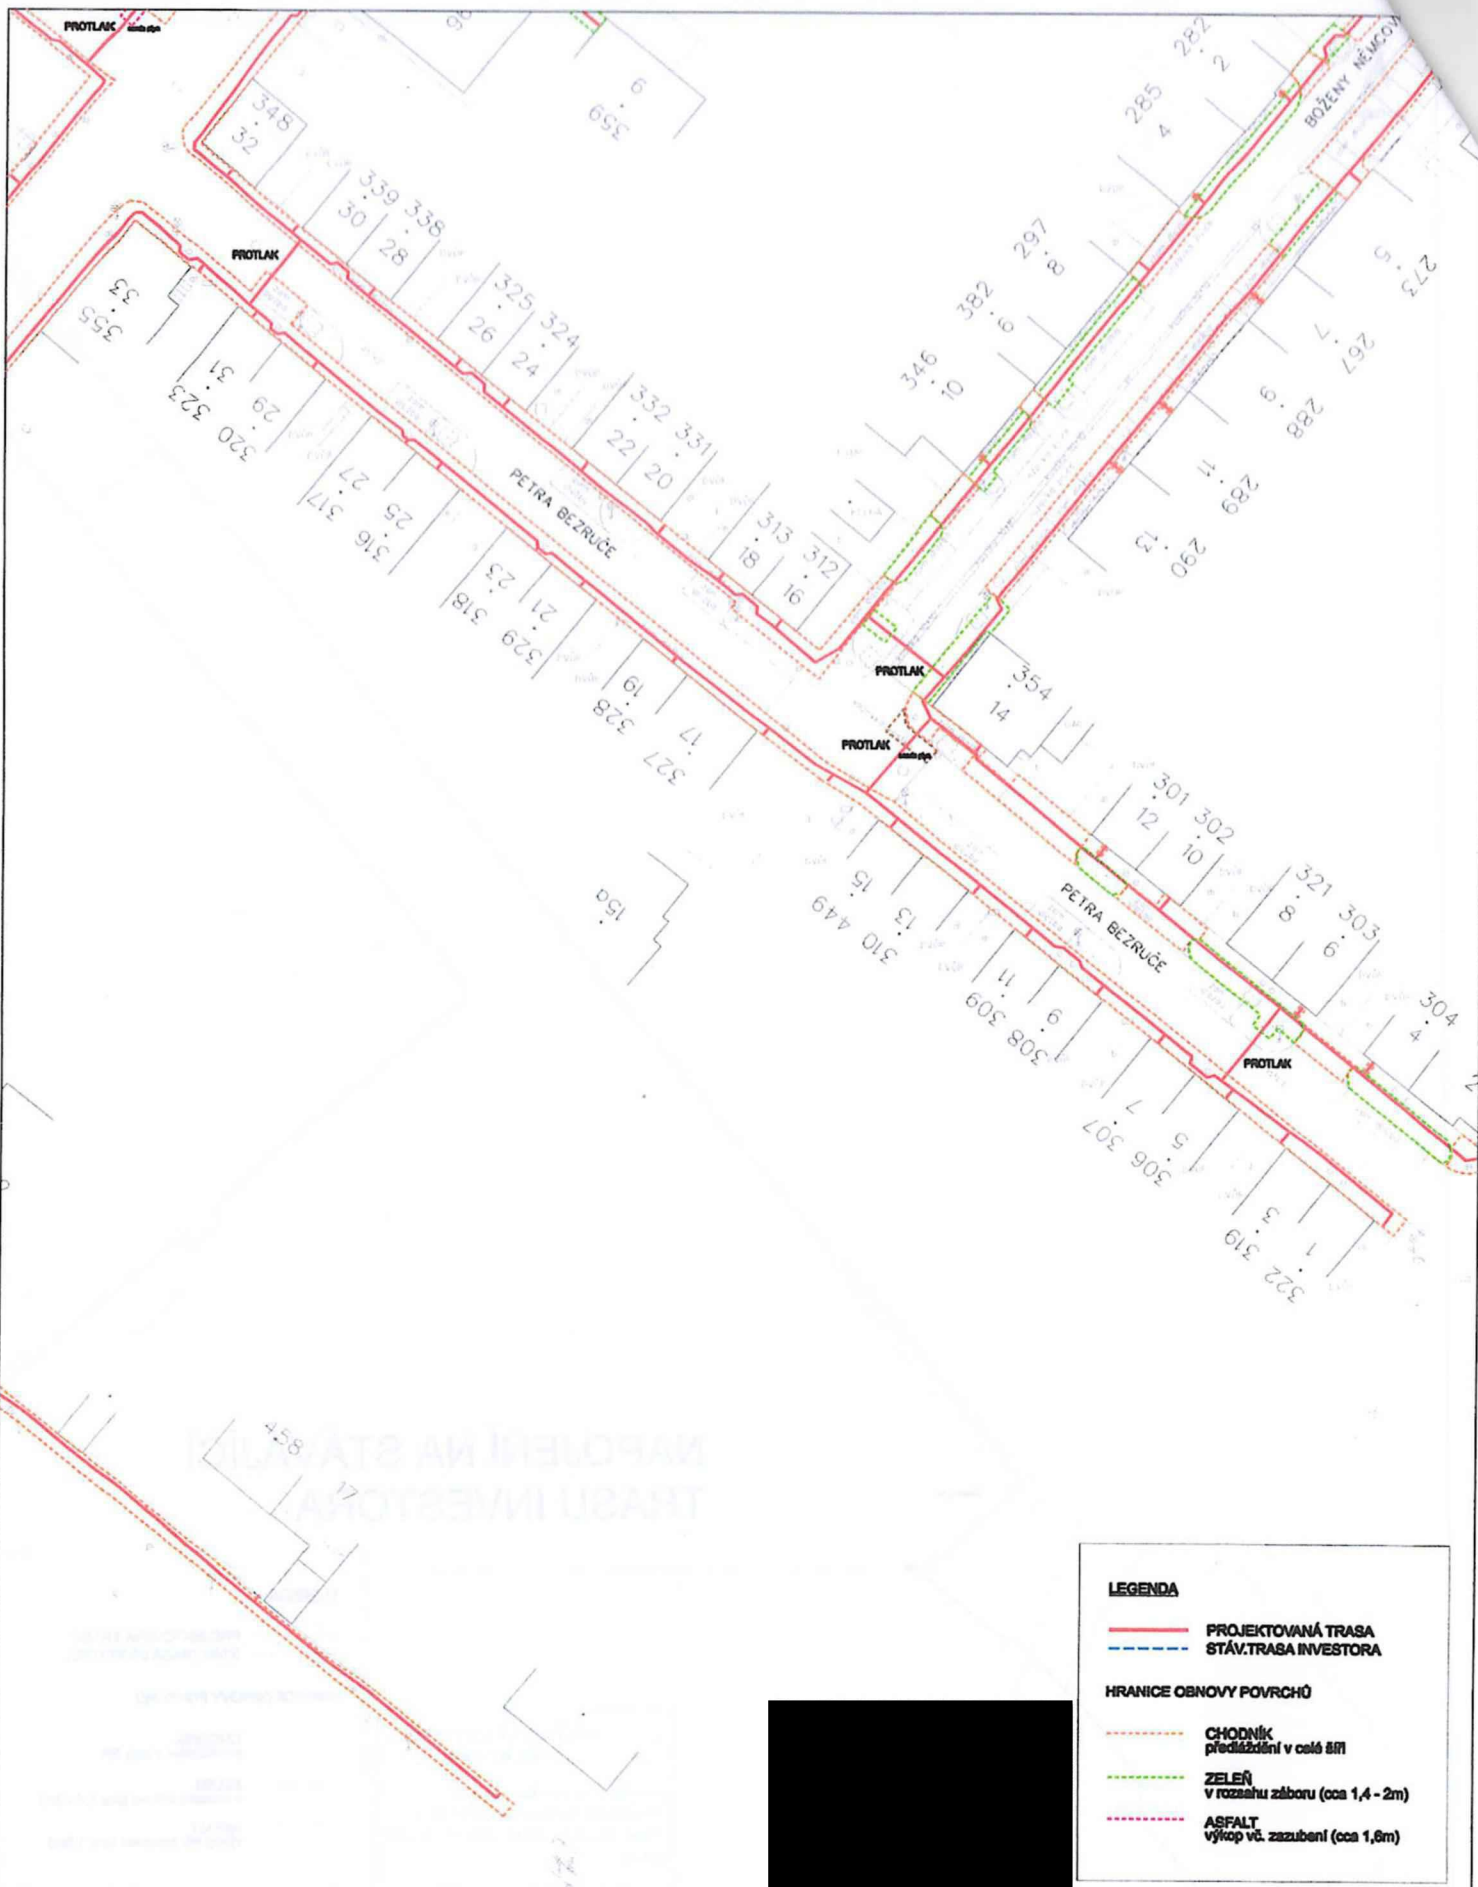

LEGENDA


- **PROJEKTOVANÁ TRASA**
- - - **STÁV. TRASA INVESTORA**
- HRANICE OBNOVY POVRCHŮ**
- - - **CHODNÍK**
předlázeň v celé šíři
- - - **ZELEŇ**
v rozsahu záboru (cca 1,4 - 2m)
- - - **ASFALT**
výkop vč. zazubení (cca 1,6m)

 

VYBRÁNÍ	PRŮJ. BRN	OPROJEKTOVÁNÍ	
AC Vyškov, Na Hraníčkách,			
SITUACE koordinátní			STUPEŇ DUR
INVESTOR: R. Pýtle - AC Vyškov, Hrnčíská 1872/1, 602 01 Vyškov			ZAKÁZKA Č. ZP-0009/23
			DATA 7 / 2023
			MĚŘITKO 1: 500
			VÝKRES Č. 04.2



KA: Vyškov

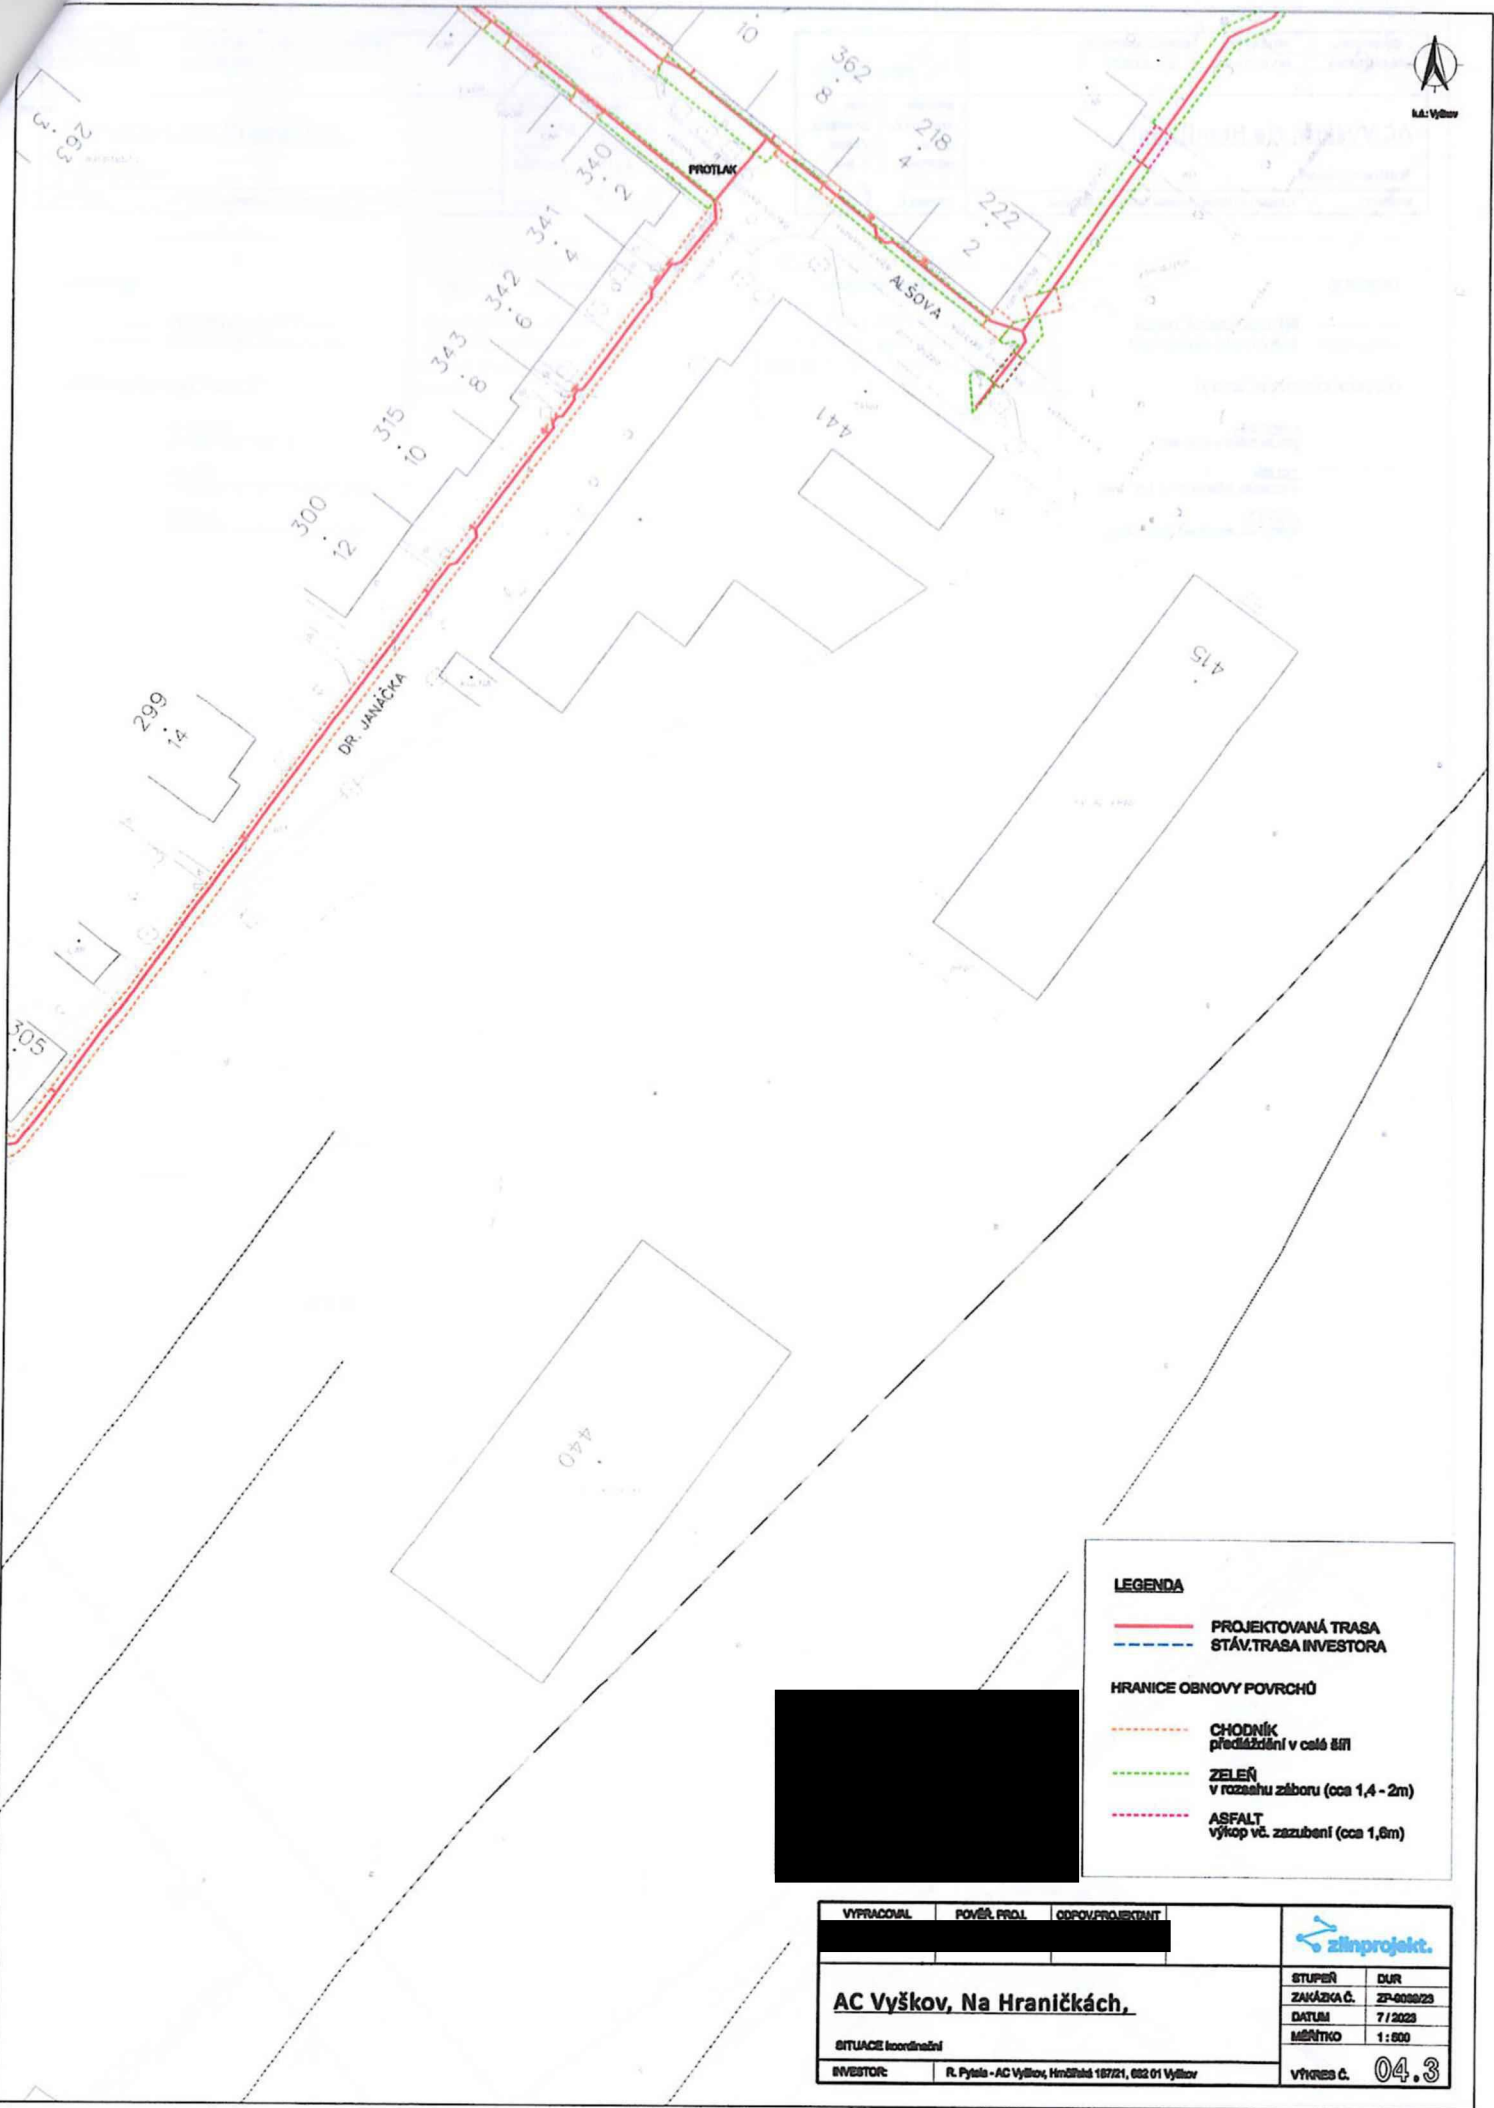

LEGENDA

— PROJEKTOVANÁ TRASA
- - - STÁV. TRASA INVESTORA

HRANICE OBNOVY POVRCHŮ

- - - CHODNÍK předláždění v celé šíři
- - - ZELENÍ v rozsahu záboru (cca 1,4 - 2m)
- - - ASFALT výkop vč. zazubení (cca 1,6m)



VYPRACOVAN	POVĚŘ. PRŮL.	ODPOV. PROJEKTANT		
[Redacted]				
AC Vyškov, Na Hraníčkách,			STUPEŇ	DUR
SITUACE Inováční			ZAKÁZKA Č.	ZP-000025
INVESTOR: R. Pýtel - AC Vyškov, Hrnčíkova 167/21, 602 01 Vyškov			DATUM	7 / 2023
			MĚŘÍTKO	1 : 500
			VÝKRES Č.	04.3

VYPRACOVANÉ: POVEŘENÝ PROJEKTANT: ODPOVĚDĚLNÝ PROJEKTANT:



AC Vyškov, Na Hraníčkách,

STUPĚŇ: DÚR:
ZAKÁZKA Č.: ZP-003023
DATUM: 7 / 2023
MĚŘÍTKO: 1 : 800

SITUACE koordinátní

INVESTOR: R. Pytela - AC Vyškov, Hrnčíkova 187/21, 682 01 Vyškov

VÝKRES Č. 04.4

LEGENDA

— PROJEKTOVANÁ TRASA
- - - STÁV. TRASA INVESTORA

HRANICE OBNOVY POVRCHŮ

- - - CHODNÍK
předčistění v celé šíři

- - - ZELENĚ
v rozsahu záboru (cca 1,4 - 2m)

- - - ASFALT
výkop vč. zazubení (cca 1,6m)






VYPRACOVANÉ	POVĚŘ. PROJ.	ODPOV. PROJEKTANT	
AC Vyškov, Na Hraníčkách,			STUPEŇ: DMR ZAKÁZKA Č.: ZP-0030/23 DATUM: 7/2023 MĚŘÍTKO: 1:800
SITUACE: koordinát INVESTOR: R. Pýšala - AC Vyškov, Hrdličká 18721, 682 01 Vyškov			VÝKRES Č.: 04.5




LEGENDA

 PROJEKTOVANÁ TRASA
 STÁV. TRASA INVESTORA

HRANICE OBNOVY POVRCHŮ

-  CHODNÍK
 předzábudění v celé šíři
-  ZELENĚ
 v rozsahu záboru (cca 1,4 - 2m)
-  ASFALT
 výkop vč. zazubení (cca 1,6m)

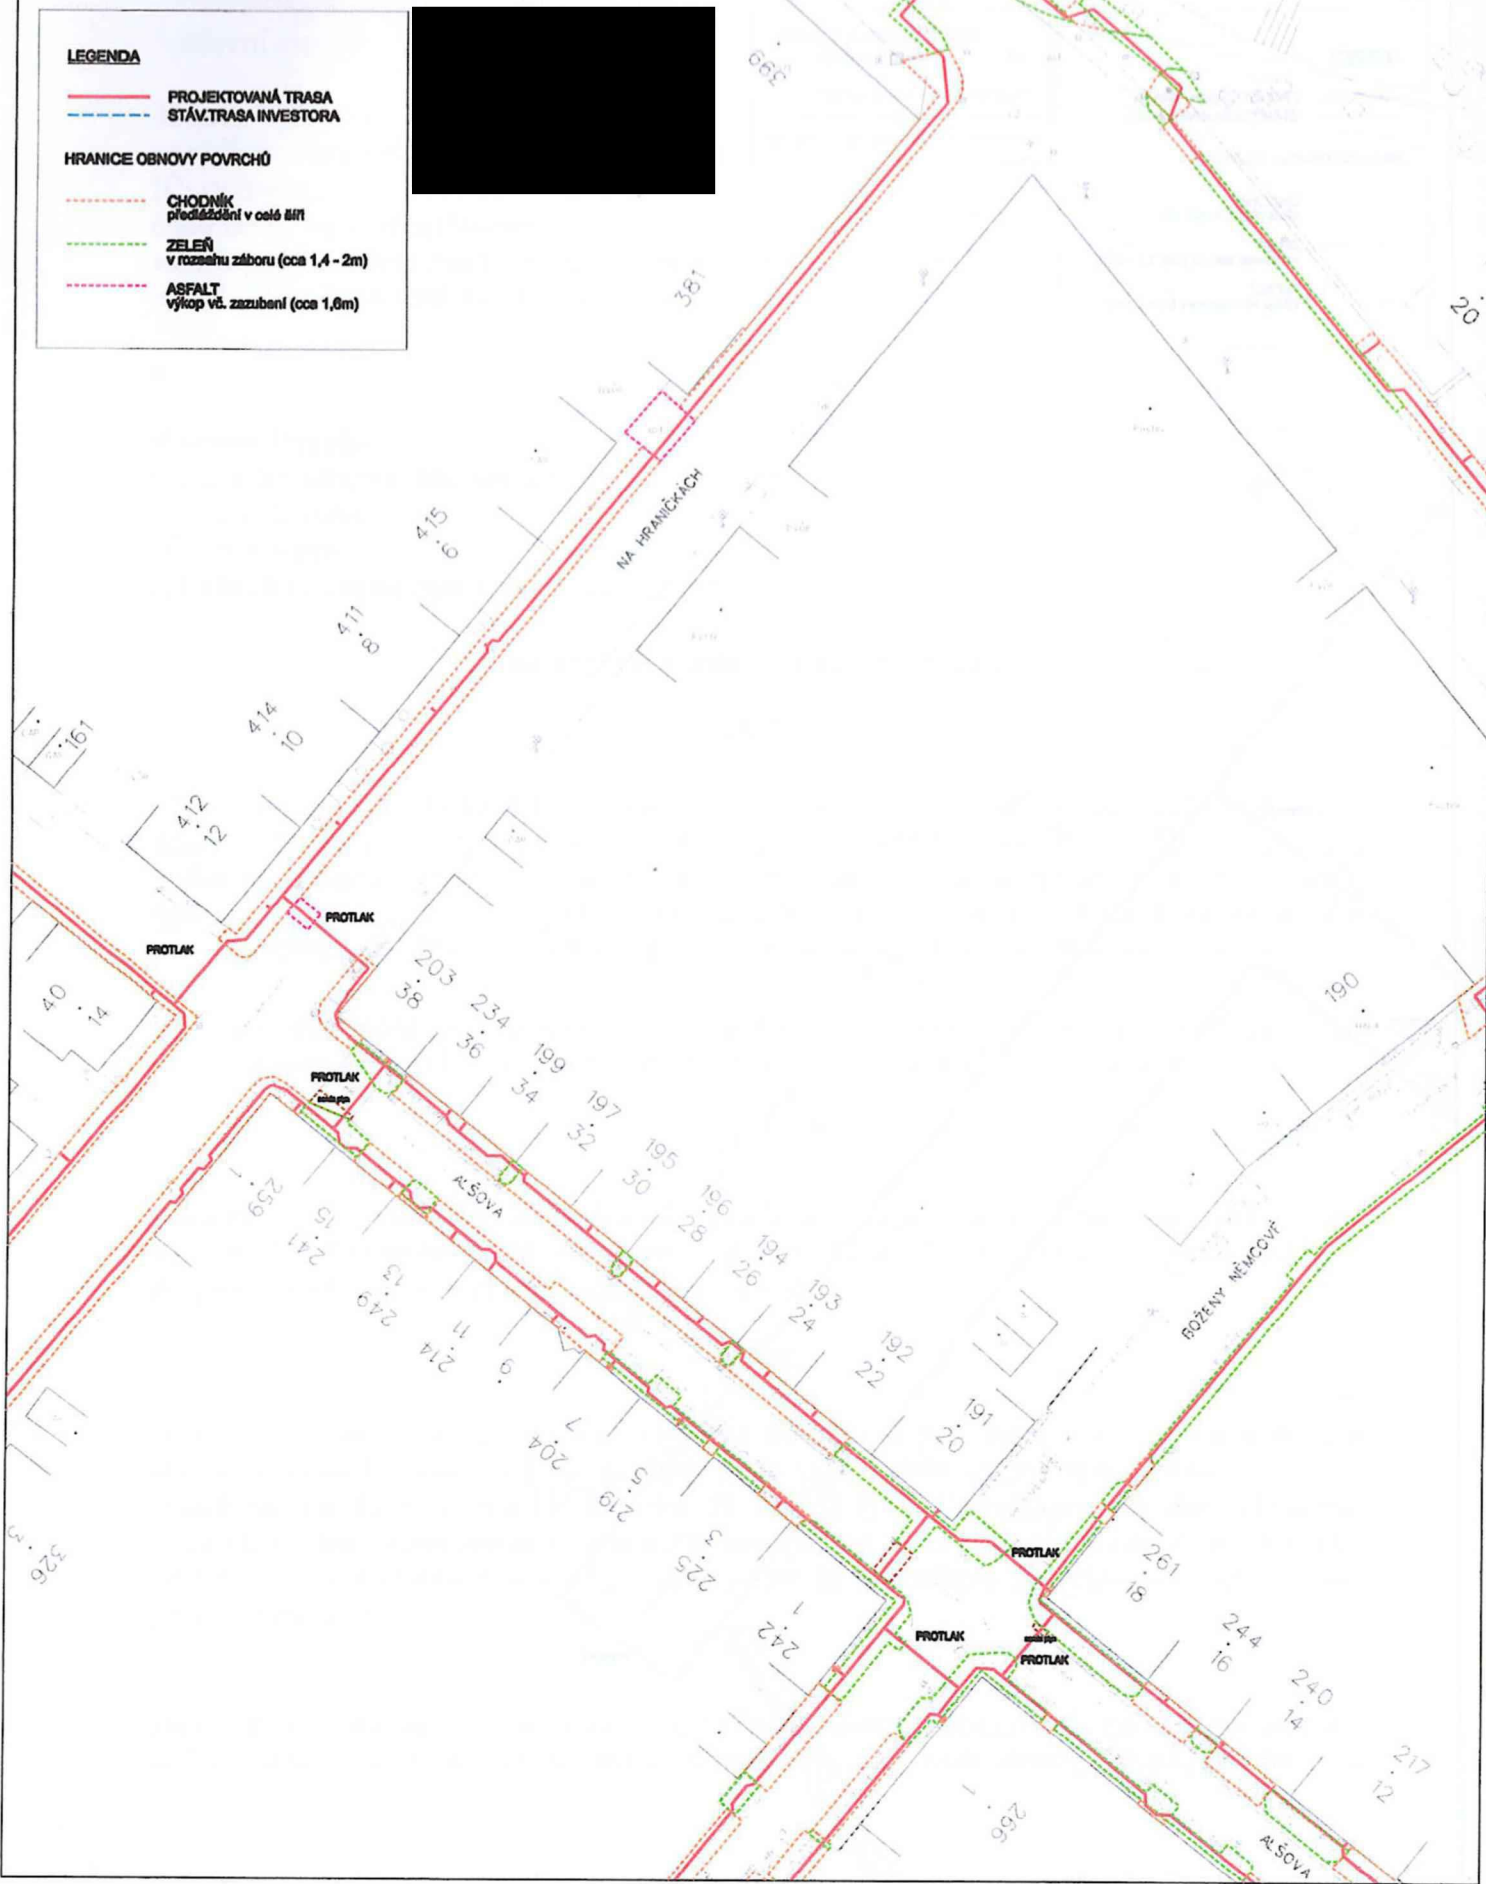

LOKALITA: [redacted] PRŮŘEZ: [redacted] OBDOBÍ: [redacted]



AC Vyškov, Na Hraníčkách,

STUPEŇ	DUR
ZAKÁZKA Č.	ZP-0000/23
DATUM	7/2023
MĚŘÍTKO	1:000
VÝKRES Č.	04.6

SITUACE koordinátní
INVESTOR: R. Pytlík - AC Vyškov, Hrnčířská 18721, 682 01 Vyškov

LEGENDA

PROJEKTOVANÁ TRASA
 STÁV. TRASA INVESTORA

HRANICE OBNOVY POVRCHŮ

- CHODNÍK
prodláždění v celé šíři
- ZELENĚ
v rozsahu záboru (cca 1,4 - 2m)
- ASFALT
výkop vč. zazubení (cca 1,6m)

