


PŮDORYS
NOVÉ PODIUM S0-08, TANEČNÍ PARKET S0-05

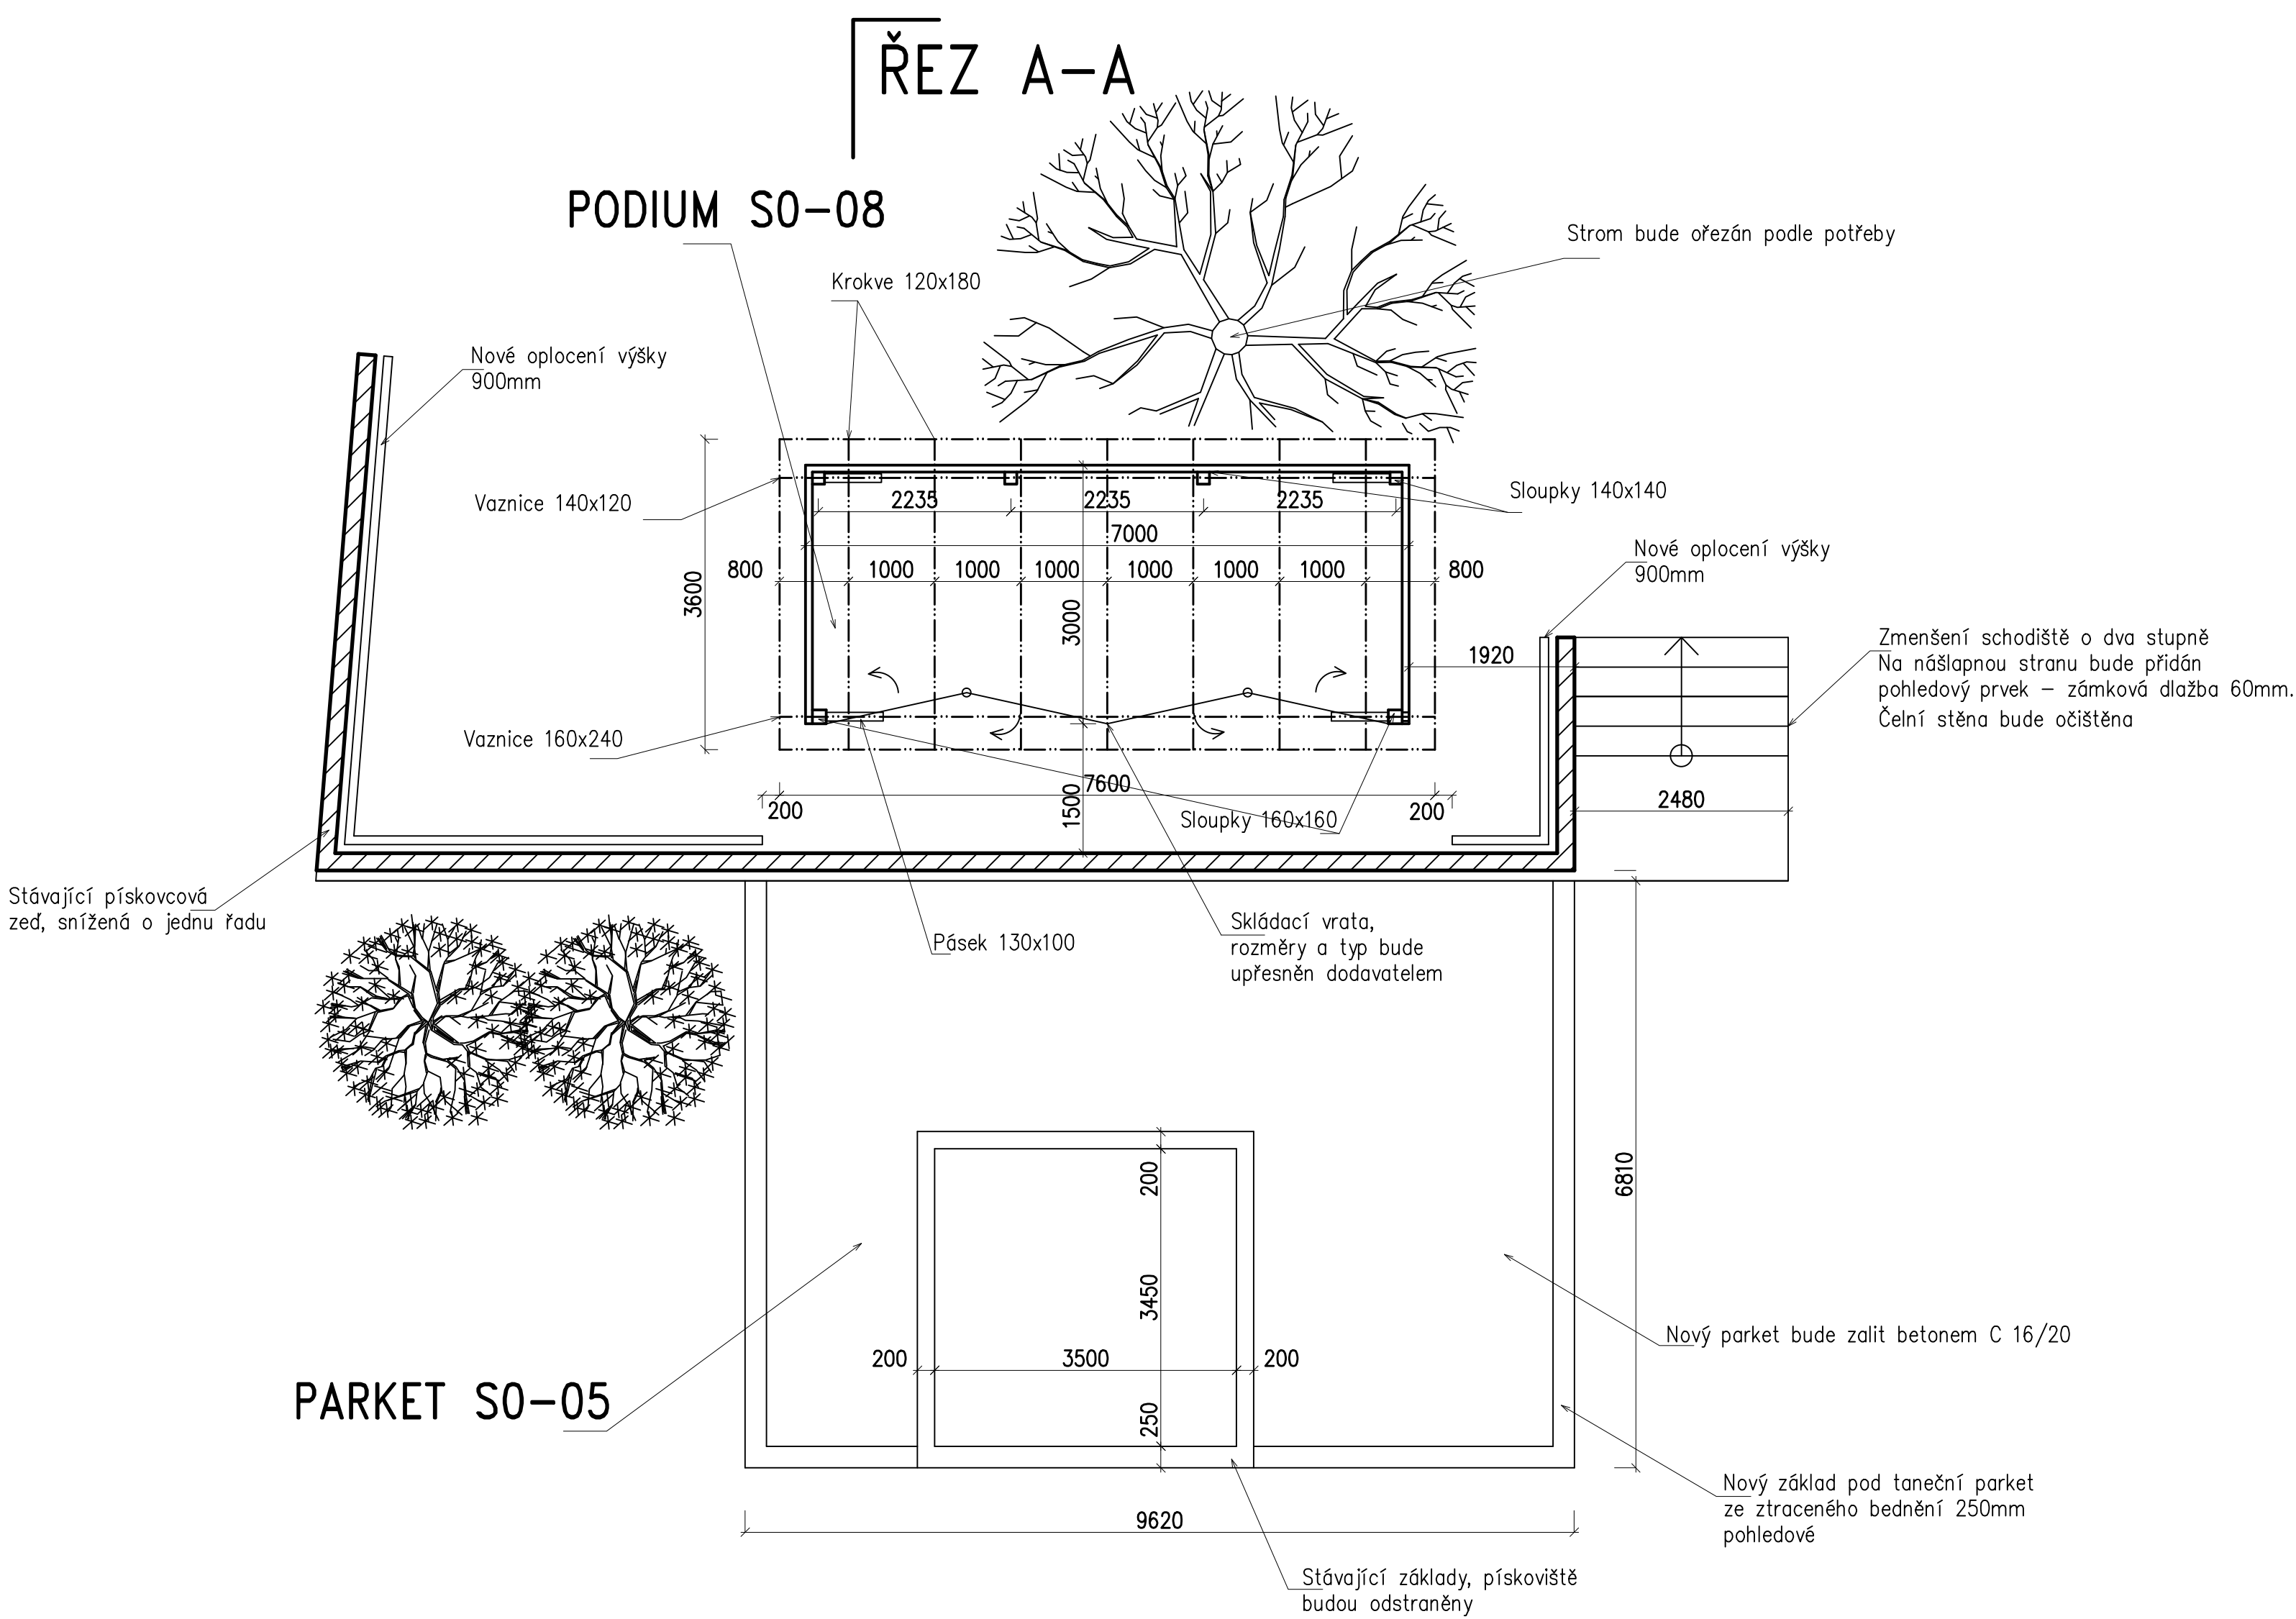

ŘEZ A-A

		JENA–CZ, spol. s.r.o. Husova 602, Turnov 51101	
akce: REKONSTRUKCE A ÚPRAVA VEŘEJNÉHO PROSTRANSTVÍ A ZÁZEMÍ PRO KULTURNÍ A SPOLKOVOU ČINNOST –OBEC VYSKEŘ		č. zakázky: 07/III 2020	
místo: Vyskeř, p.p.č. 371, kú. Vyskeř		ING. PAVEL MAREK projektční ateliér Husova 602, TURNOV email: p.marek@rejmon-marek.cz telefon: 481 325 185, 604 852 002	
objednavatel: Obec Vyskeř, Vyskeř 50, 51264			
stav. úřad: TURNOV			
investor: Obec Vyskeř, Vyskeř 50, 51264		datum: BŘEZEN 2020	
zodp. projektant: ING. PAVEL MAREK		stupeň: DSP	
vypracoval: JAKUB BENEŠ, ING. PAVEL MAREK		č. výkresu: D1.0.1	
obsah: PŮDORYS S0–08, S0–05		měřítko: 1:100	