



ÚTULNA VIA CZECHIA


PŮDORYS 01
1:50

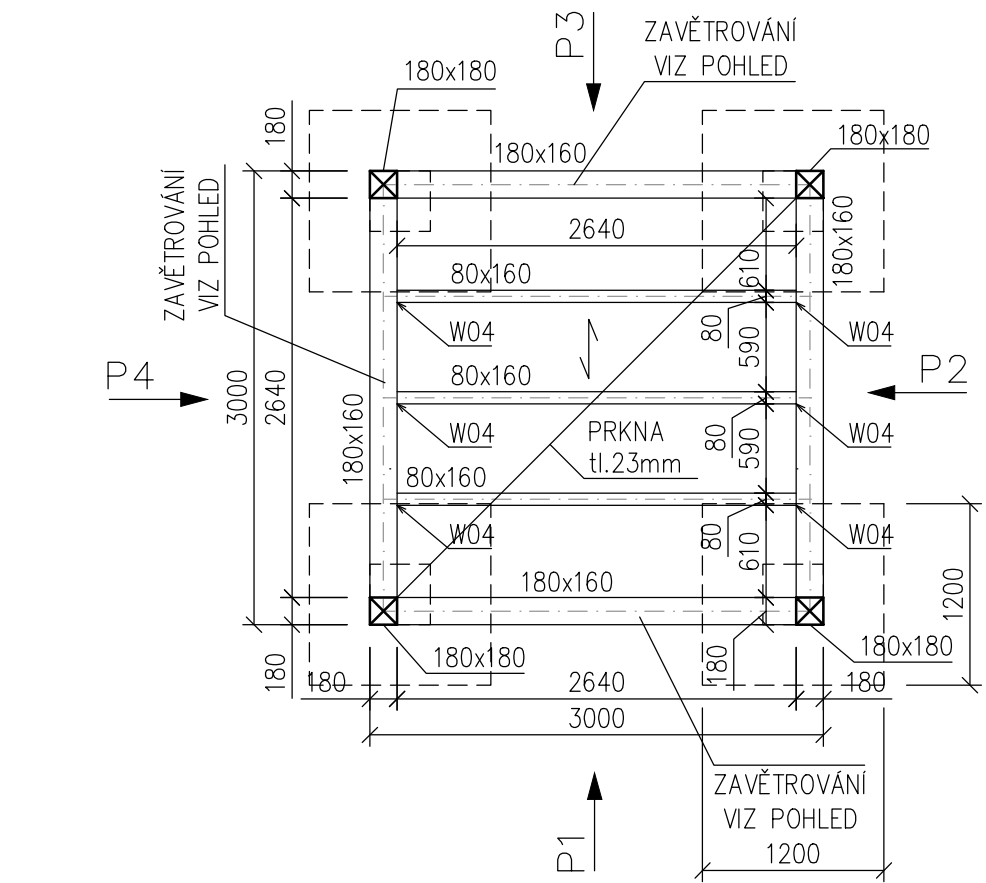


PŮDORYS 02
1:50

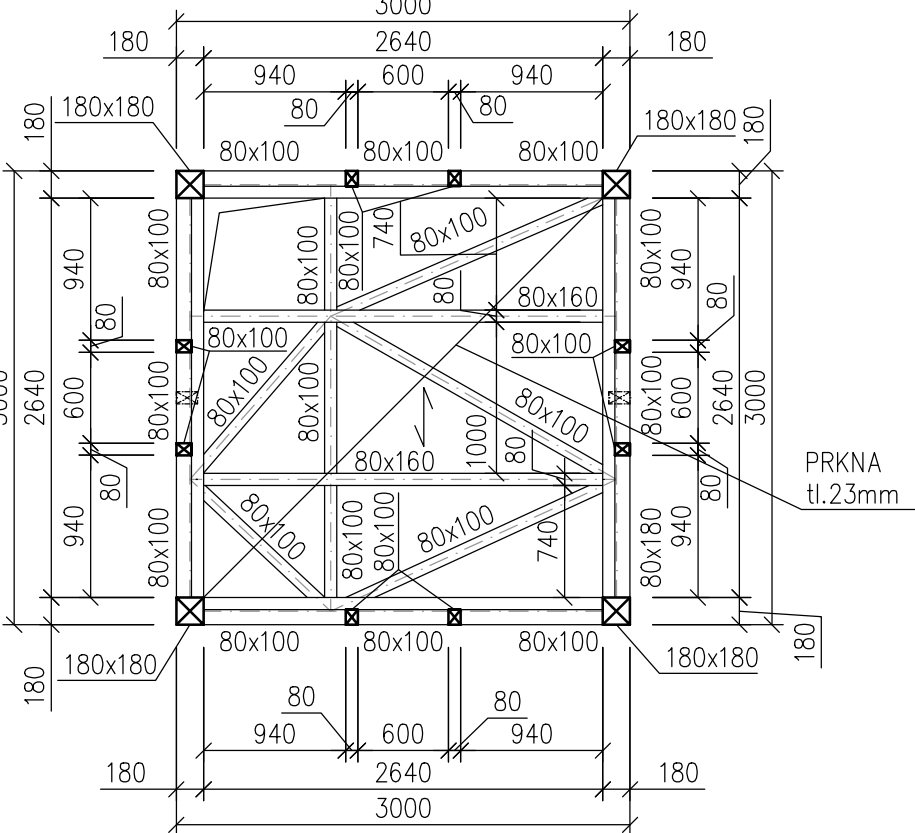


KROV
1:50

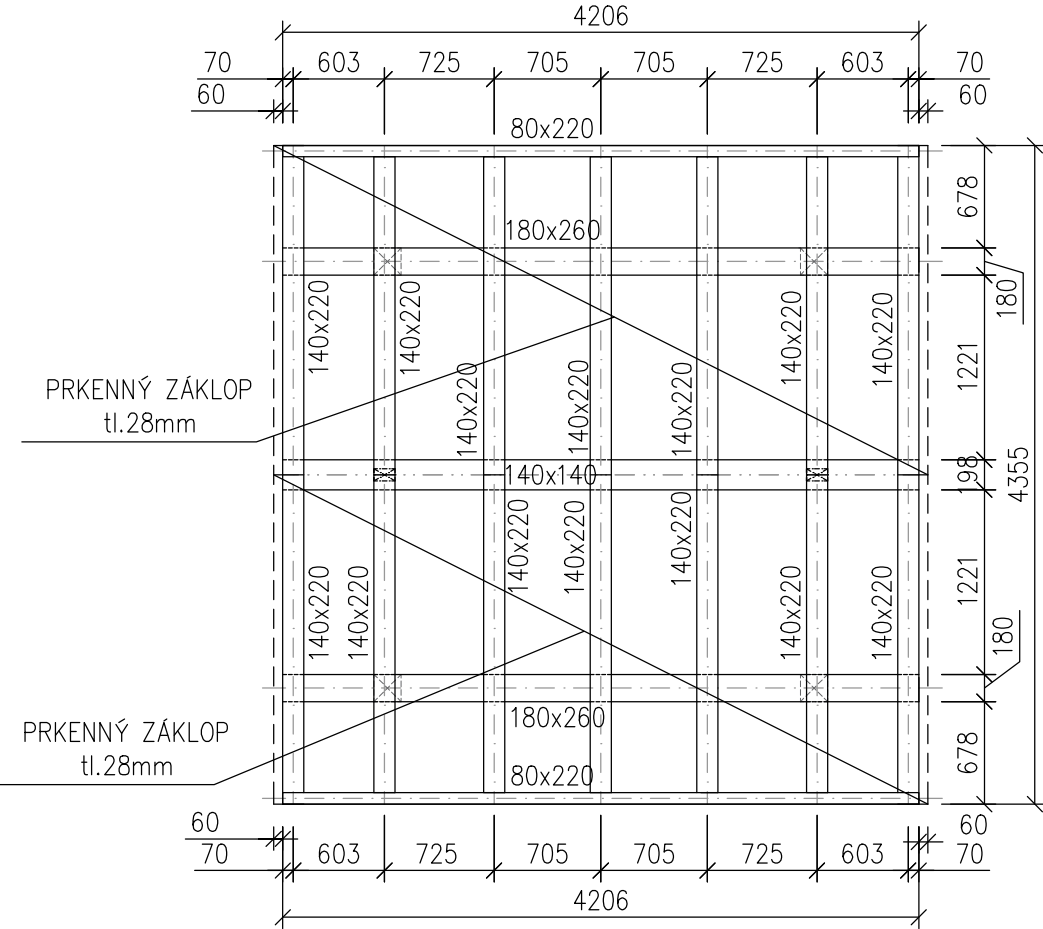


POHLED P01
1:50

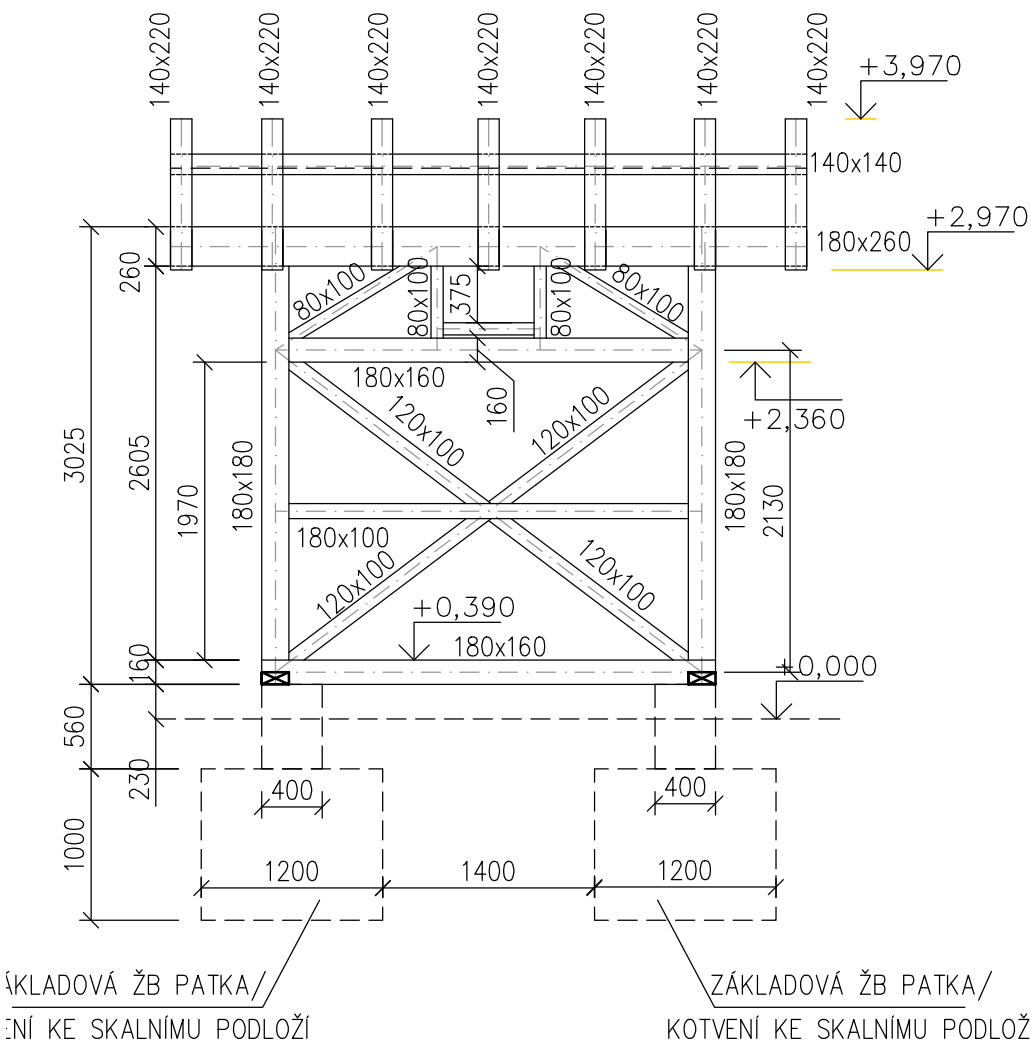

POHLED P02
1:50

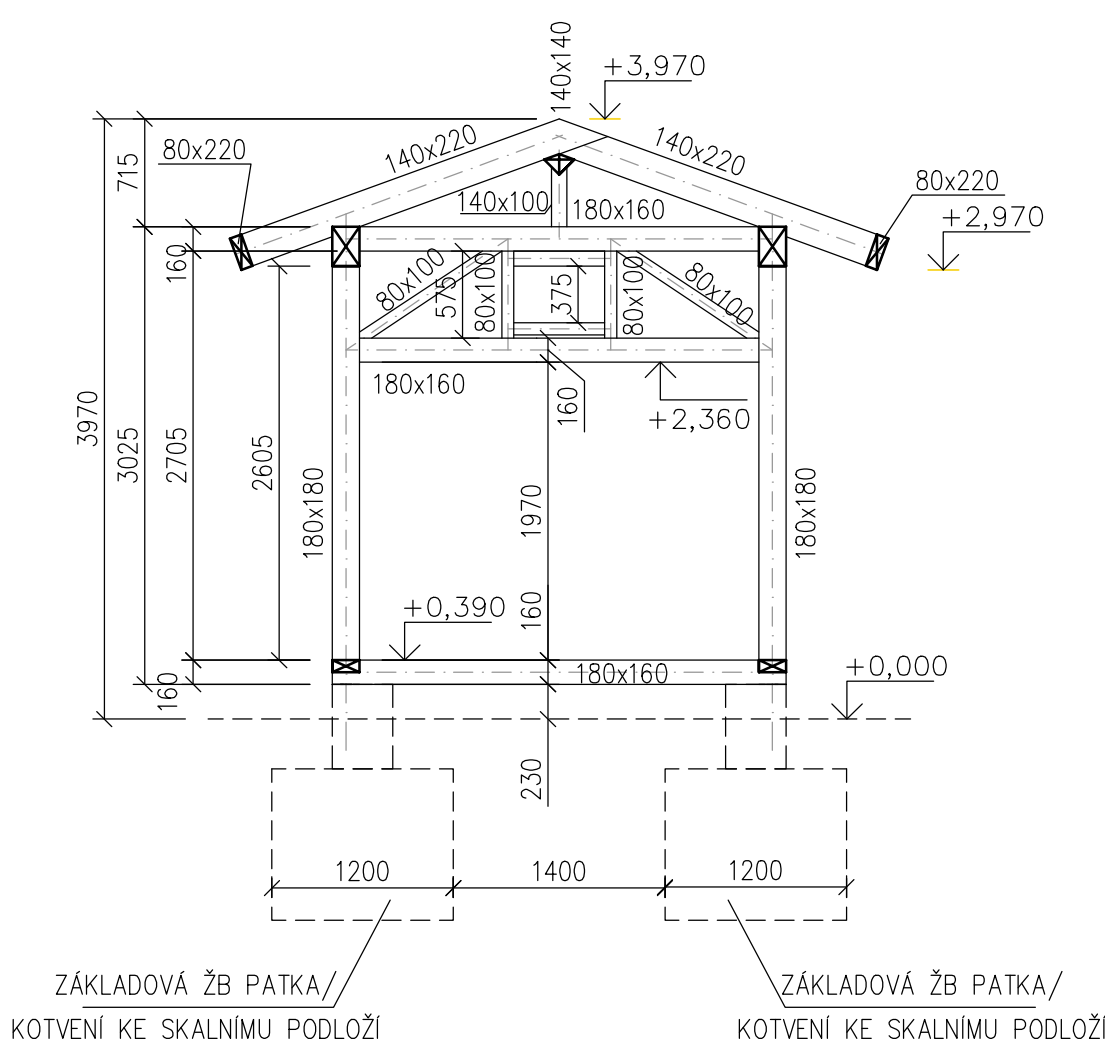

POHLED P03
1:50

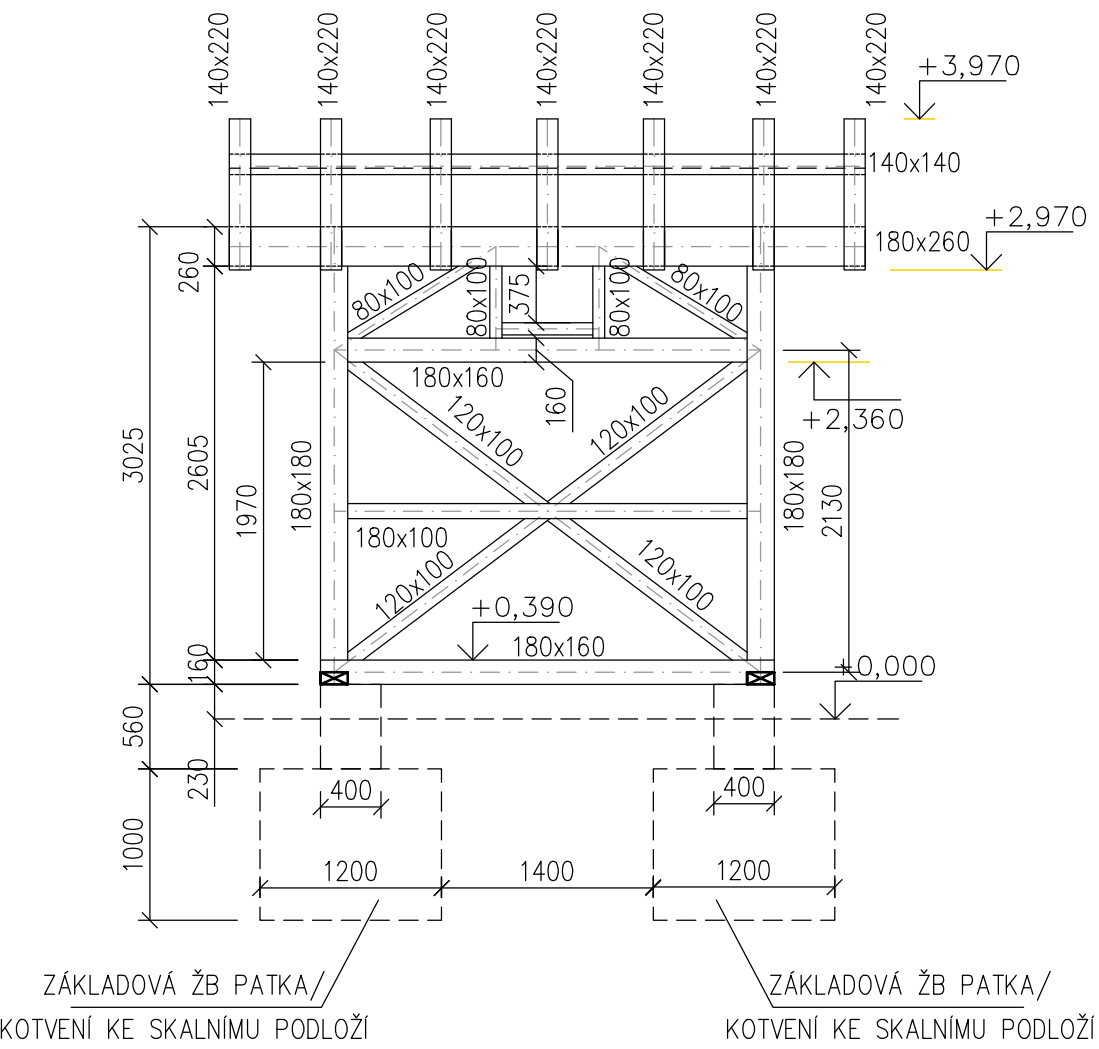

POHLED P04
1:50


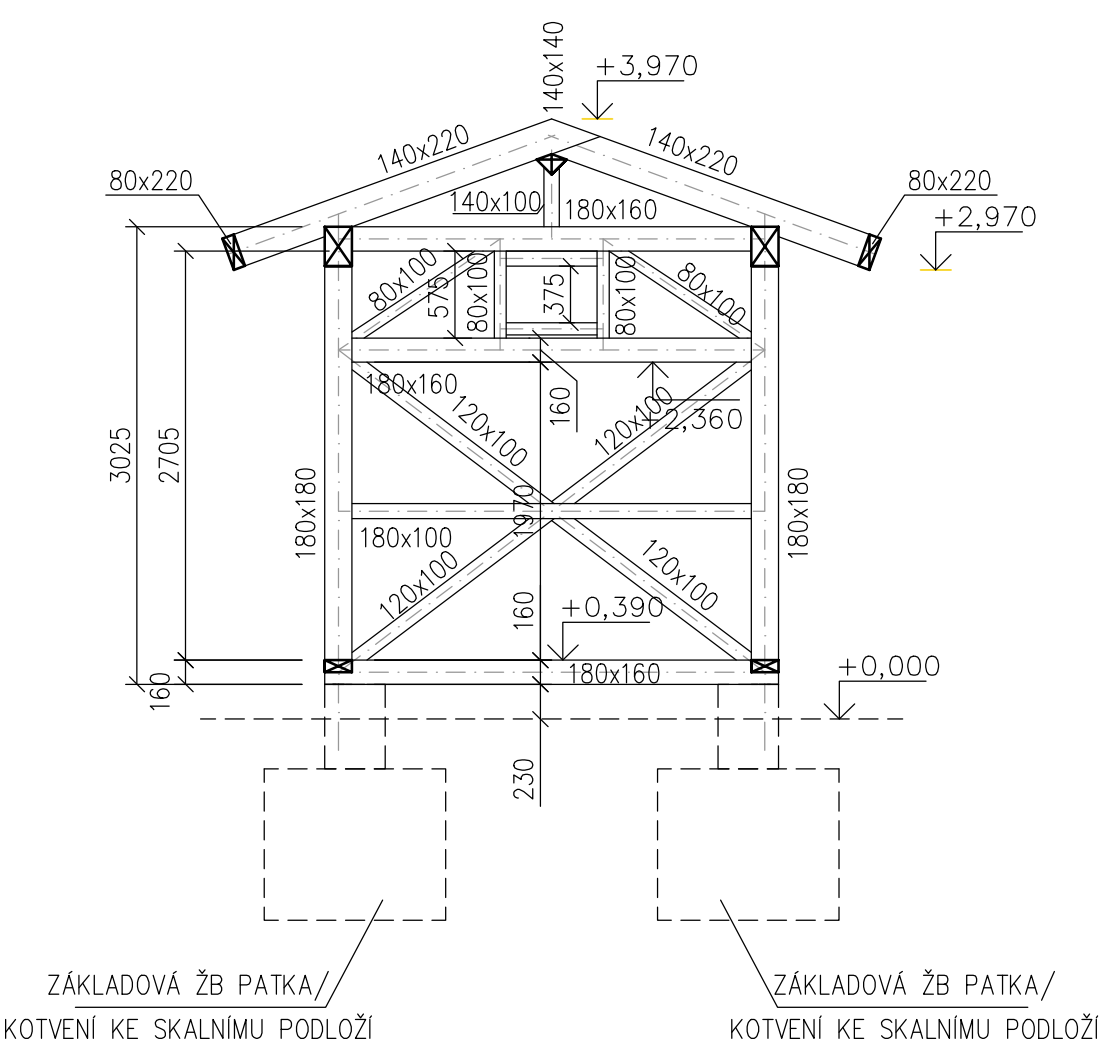


SCHÉMA OZNAČENÍ DETAILŮ A VÝKRESŮ
1:50

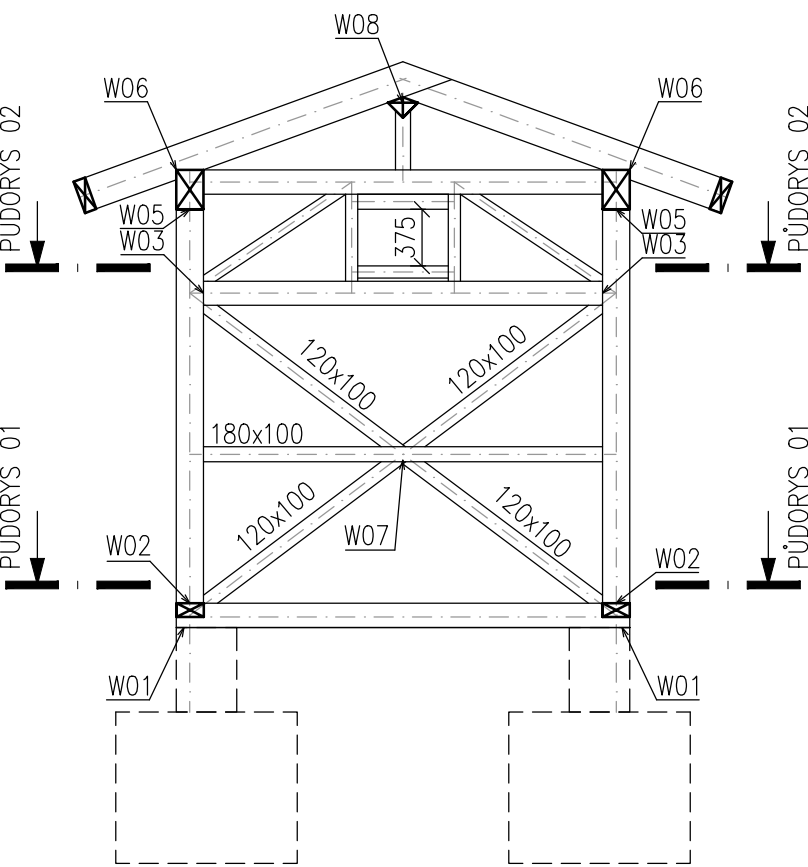

ÚTULNA VIA CZECHIA II - Konstrukce je navržena na V-VIII. sněhovou oblast (omezeno na sk,max = 5,00 kN/m2) a IV-V. větrovou oblast (omezeno na vb,0 = 36,0 m/s)

LEGENDA MATERIÁLŮ

- DŘEVNÉ PRVKY JEHLIČNATÉ EVROPSKÉ PEVNOSTI C24

POZNÁMKY:

- ROZMĚRY BYLY PŘEBRÁNY ZE STAVEBNÍ ČÁSTI PROJEKTOVÉ DOKUMENTACE.
- PROSTUPY BYLY PŘEBRÁNY ZE STAVEBNÍ ČÁSTI-V PŘÍPADNĚ NESROVNALOSTI PLATÍ STAVEBNÍ ČÁST
- VEŠKERÉ OTVORY PRO VRUTY BUDOU PŘEDVRTANÉ
- PŘI PROVÁDĚNÍ VÝKOPOVÝCH PRACÍ BUDE NA STAVBU PŘÍZVÁN GEOLOG. PŘEBRÁNÍ ZÁKLADOVÉ SPÁRY BUDE ODSOUHLASENA GEOLOGEM (ALT. POSOUZENÍ VHDNOSTI POUŽITÍ VRUTU)
- VEŠKERÉ DŘEVĚNÉ PRVKY BUDOU OPATŘENY NÁTĚREM PROTI HMYZU A DŘEVOKAZNÝM HOUBÁM A NÁTĚREM OCHRANY DŘEVA PROTI VLIVŮM POČASÍ

PROJEKT:

Útulna Via Czechia 2
NOVOSTAVBA TURISTICKÉ ÚTULNY
JEDNÁ SE O TYPOVÝ OBJEKT

STUPEŇ:

PROJEKT PRO PROVEDENÍ STAVBY

INVESTOR:

LESY ČR A VIA CZEICHIA

ARCHITEKT:

AUTORIZOVANÝ ARCHITEKT, ČKA 04565

HLAVNÍ PROJEKTANT:

ČÁST PROJEKTU:

D.1.2 - STAVEBNĚ KONSTRUKČNÍ ŘEŠENÍ

ZPRACOVATEL ČÁSTI:

KONSTRUKČNÍ ČINNOST VE VYSTAVBĚ

ZODPOVĚDNÝ PROJEKTANT ČÁSTI:

VYPRACOVAL:

VÝKRES:

OBJEKT: SO.01

VÝKRES SKLADBY PRVKŮ

FORMÁT:

A1

MĚŘÍTKO:

1:50

PARÉ Č.:

DATUM:

5/2024

ČÍSLO VÝKRESU:

D.1.2.B-1