


PŮDORYS 3.NP (2.PATRO) - NOVÝ STAV M1:75

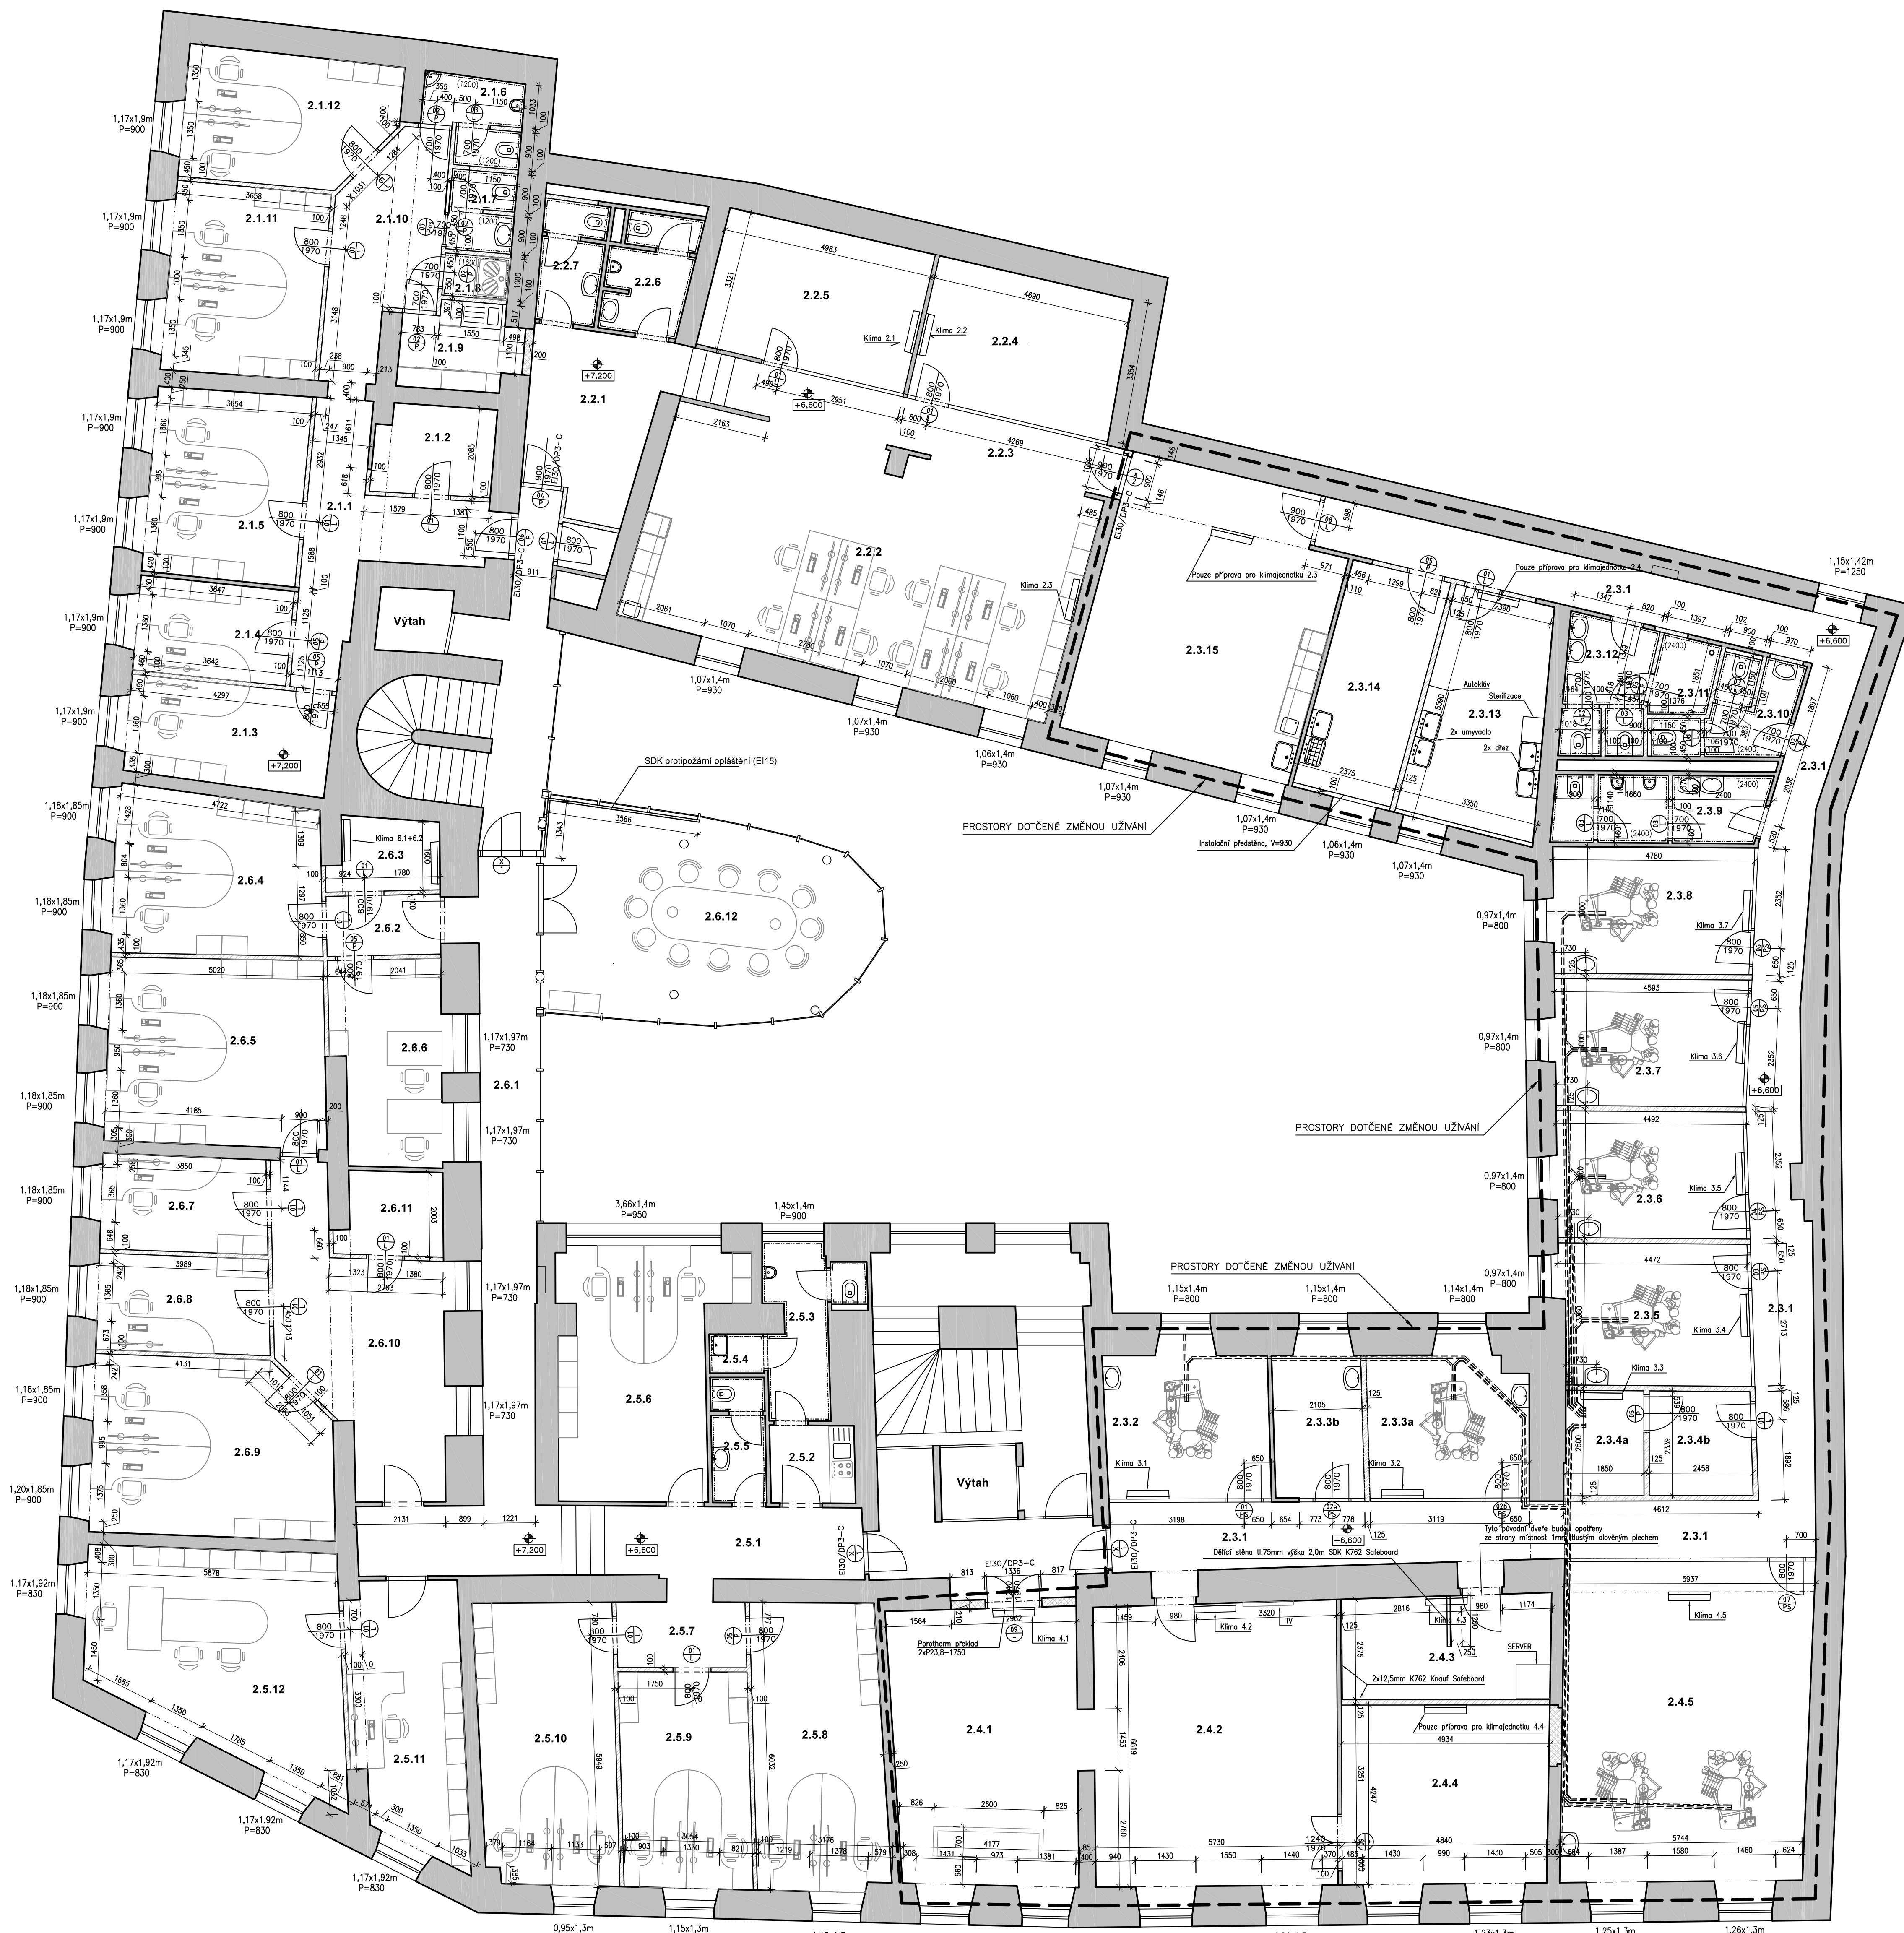

Sekce 2.1					
Č.m.	Název	Podlaha	Stěny	Strop	Plocha
1	Chodba	Koberec Modul. First	Malba	SDK podhled	14,49
2	Sklad	Akryl. náter - Seda	Malba	SDK podhled	5,88
3	Kancelář	Vinyl Tarkett	Malba	SDK podhled	11,83
4	Kancelář	Vinyl Tarkett	Malba	SDK podhled	8,64
5	Kancelář	Vinyl Tarkett	Malba	SDK podhled	17,04
6	WC - Muži	Keramiká dlažba	Keramikový obklad v=1,6 m	SDK podhled	4,19
7	WC - Ženy	Keramiká dlažba	Keramikový obklad v=1,6 m	SDK podhled	2,94
8	Sprcha	Keramiká dlažba	Keramikový obklad v=1,6 m	SDK podhled	1,63
9	Kuchynka	Keramiká dlažba	Malba	SDK podhled	5,36
10	Chodba	Koberec Modul. First	Malba	SDK podhled	12,72
11	Kancelář	Vinyl Tarkett	Malba	SDK podhled	17,06
12	Kancelář	Vinyl Tarkett	Malba	SDK podhled	15,13
Celková plocha (m ²)					116,91

Sekce 2.2					
Č.m.	Název	Podlaha	Stěny	Strop	Plocha
1	Vstup + kuchynka	Koberec	Malba	SDK podhled	12,86
2	Kancelář a kuchynka	Koberec	Malba	SDK podhled	55,38
3	Chodba	Koberec	Malba	SDK podhled	13,38
4	Kancelář	Koberec	Malba	SDK podhled	16,22
5	Kancelář	Koberec	Malba	SDK podhled	16,86
6	WC - Muži	Keramiká dlažba	Keramikový obklad v=2,44 m	SDK podhled	5,33
7	WC - Ženy	Keramiká dlažba	Keramikový obklad v=2,44 m	SDK podhled	4,23
Celková plocha (m ²)					124,26


Sekce 2.3					
Č.m.	Název	Podlaha	Stěny	Strop	Plocha
1	Chodba	Vinyl Tarkett	Malba	SDK podhled	66,67
2	Ordinace č.1	Vinyl Tarkett	Malba	SDK podhled	13,91
3a	Ordinace č.2	Vinyl Tarkett	Malba	SDK podhled	13,86
3b	Sklad 1	Vinyl Tarkett	Malba	SDK podhled	7,86
4a	Kompresor	Vinyl Tarkett	Malba	SDK podhled	4,64
4b	Sklad 2	Vinyl Tarkett	Malba	SDK podhled	6,17
5	Ordinace č.3	Vinyl Tarkett	Malba	SDK podhled	15,00
6	Ordinace č.4	Vinyl Tarkett	Malba	SDK podhled	13,56
7	Ordinace č.5	Vinyl Tarkett	Malba	SDK podhled	13,75
8	Ordinace č.6	Vinyl Tarkett	Malba	SDK podhled	14,31
9	WC - Muži - Klienti	Keramiká dlažba	Keramikový obklad v=2,4 m	SDK podhled	7,88
10	WC - Ženy - Klienti	Keramiká dlažba	Keramikový obklad v=2,4 m	SDK podhled	5,57
11	Sprcha - Personál	Keramiká dlažba	Keramikový obklad v=2,4 m	SDK podhled	2,59
12	WC - Personál	Keramiká dlažba	Keramikový obklad v=2,4 m	SDK podhled	6,32
13	Sterilizace	Keramiká dlažba	Malba	SDK podhled	15,91
14	Sklad + úklid	Keramiká dlažba	Malba	SDK podhled	13,07

Sekce 2.4					
Č.m.	Název	Podlaha	Stěny	Strop	Plocha
1	Recepce	Vinyl Tarkett	Malba	SDK podhled	30,12
2	Čekárna	Vinyl Tarkett	Malba	SDK podhled	40,38
3	OPG, CT Server	Keramiká dlažba	Keramikový obklad v=2,44 m	SDK podhled	12,27
4	Kancelář	Vinyl Tarkett	Malba	SDK podhled	22,07
5	Ordinace	Vinyl Tarkett	Malba	SDK podhled	46,12
Celková plocha (m ²)					150,96



Sekce 2.5					
Č.m.	Název	Podlaha	Stěny	Strop	Plocha
1	Chodba	Koberec Modul. First	Malba	SDK podhled	20,3
2	Kuchynka	Keramiká dlažba	Malba	SDK podhled	3,77
3	WC - Muži	Keramiká dlažba	Keramikový obklad v=2,44 m	SDK podhled	6,93
4	Úklid	Keramiká dlažba	Keramikový obklad v=2,44 m	SDK podhled	1,25
5	WC - ženy	Keramiká dlažba	Keramikový obklad v=2,44 m	SDK podhled	3,80
6	Kancelář	Vinyl Tarkett	Malba	SDK podhled	22,34
7	Předsín	Koberec Modul. First	Malba	SDK podhled	5,04
8	Kancelář	Vinyl Tarkett	Malba	SDK podhled	21,27
9	Kancelář	Vinyl Tarkett	Malba	SDK podhled	16,04
10	Kancelář	Vinyl Tarkett	Malba	SDK podhled	21,77
11	Sekretariát	Vinyl Tarkett	Malba	SDK podhled	16,93
12	Kancelář	Vinyl Tarkett	Malba	SDK podhled	29,44
Celková plocha (m ²)					168,88

Sekce 2.6					
Č.m.	Název	Podlaha	Stěny	Strop	Plocha
1	Chodba	Koberec Modul. First	Malba	SDK podhled	21,53
2	Předsín	Koberec Modul. First	Malba	SDK podhled	3,99
3	Sever	Keramiká dlažba	Keramikový obklad v=2,4 m	SDK podhled	4,2
4	Kancelář	Vinyl Tarkett	Malba	SDK podhled	19,05
5	Kancelář	Vinyl Tarkett	Malba	SDK podhled	23,57
6	Kancelář	Vinyl Tarkett	Malba	SDK podhled	12,83
7	Kancelář	Vinyl Tarkett	Malba	SDK podhled	9,29
8	Kancelář	Vinyl Tarkett	Malba	SDK podhled	9,65
9	Kancelář	Vinyl Tarkett	Malba	SDK podhled	23,89
10	Chodba	Koberec Modul. First	Malba	SDK podhled	22,31
11	Sklad	Akryl. náter - Seda	Malba	SDK podhled	4,65
12	Zasedací místnost	Koberec Modul. First	Malba	SDK podhled	35,35
Celková plocha (m ²)					190,35

VÝŘEZ PŮDORYSU SEKCE 1 A 2 - SOCIÁLNÍ ZÁZEMÍ M 1:50

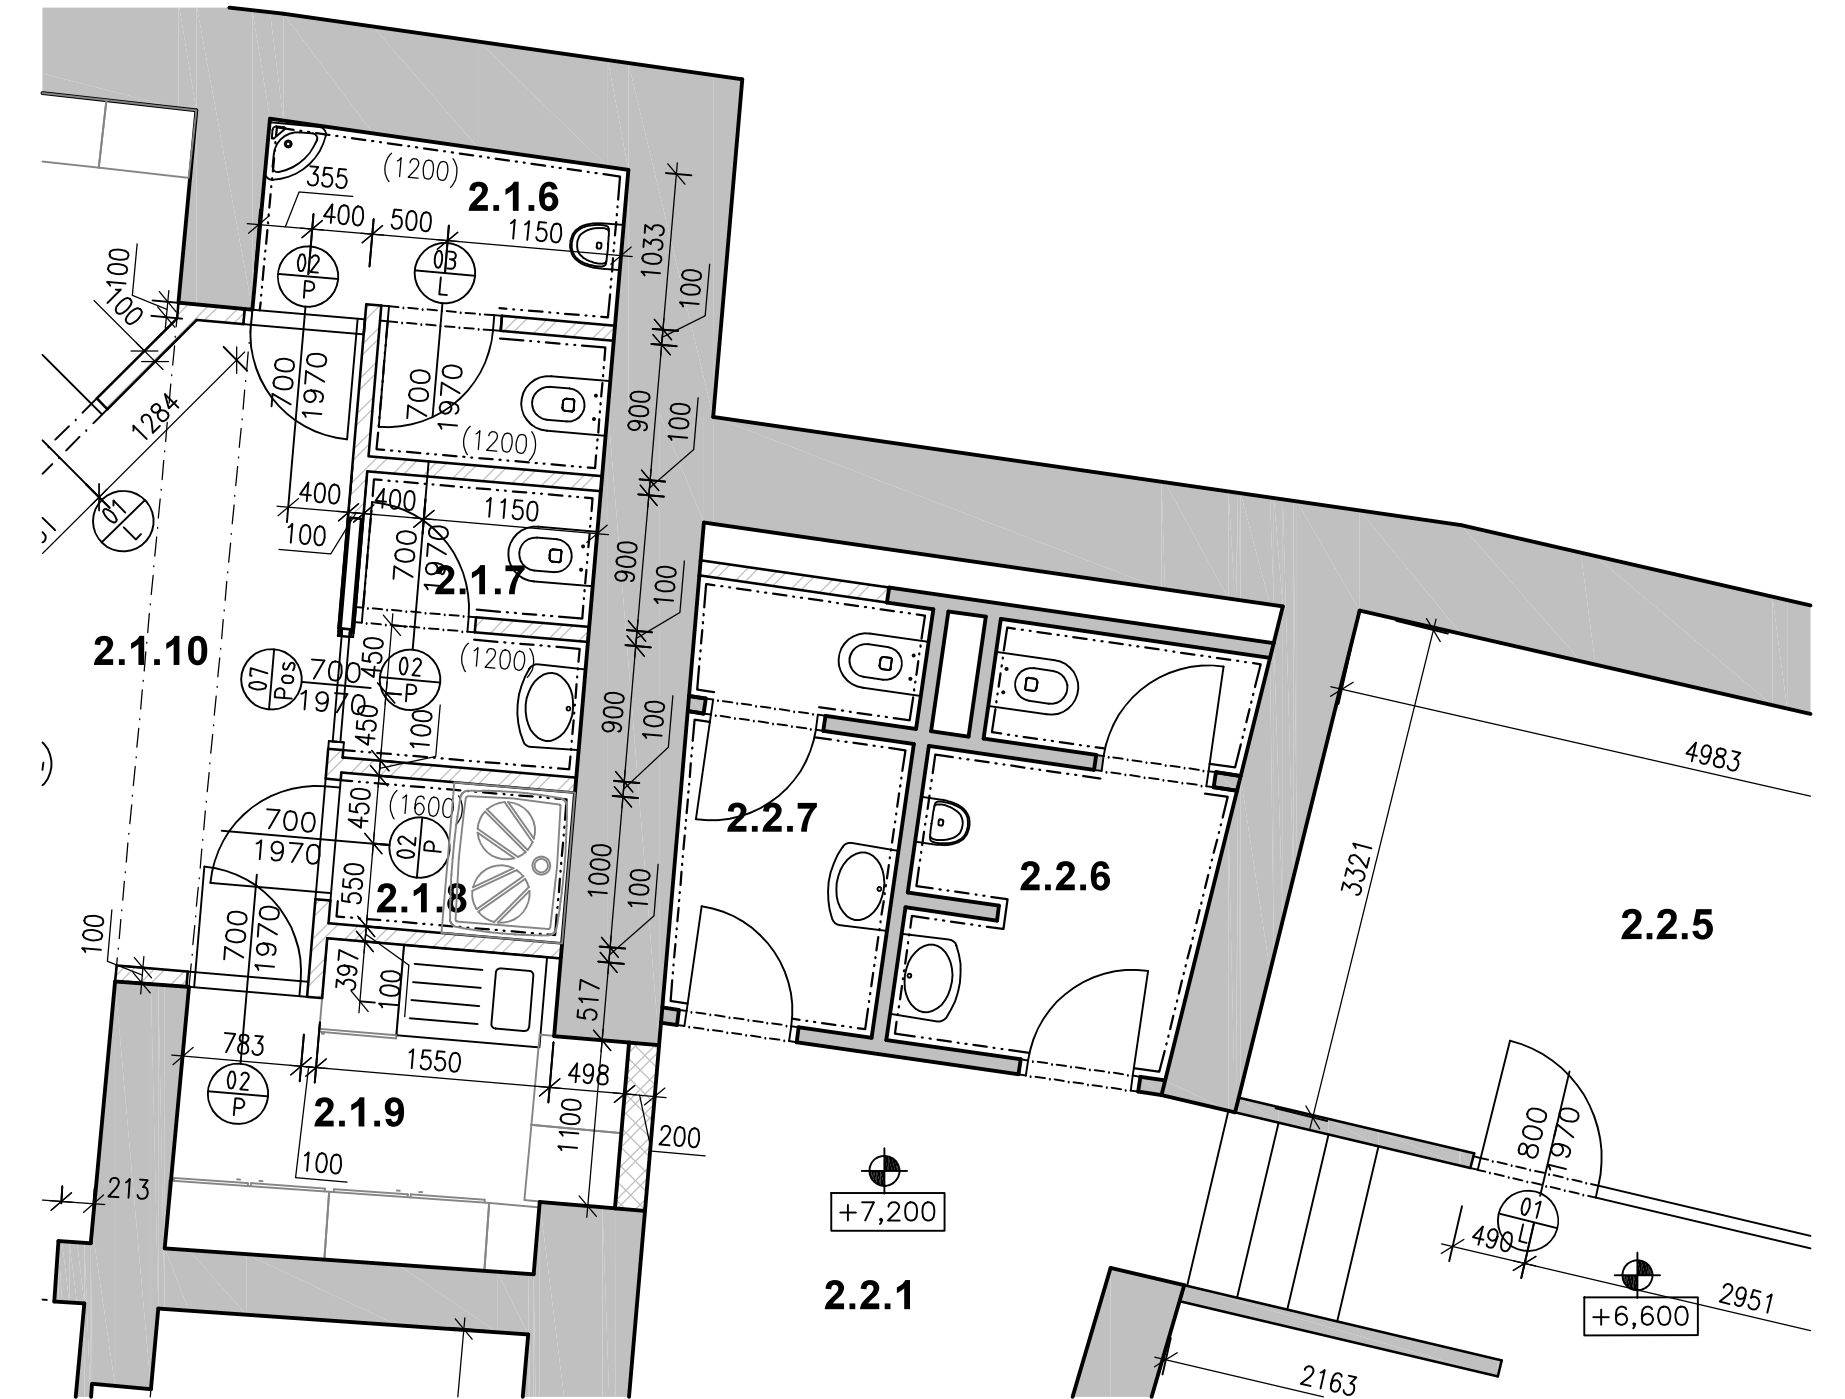

VÝŘEZ PŮDORYSU SEKCE 3 - SOCIÁLNÍ ZÁZEMÍ M 1:50

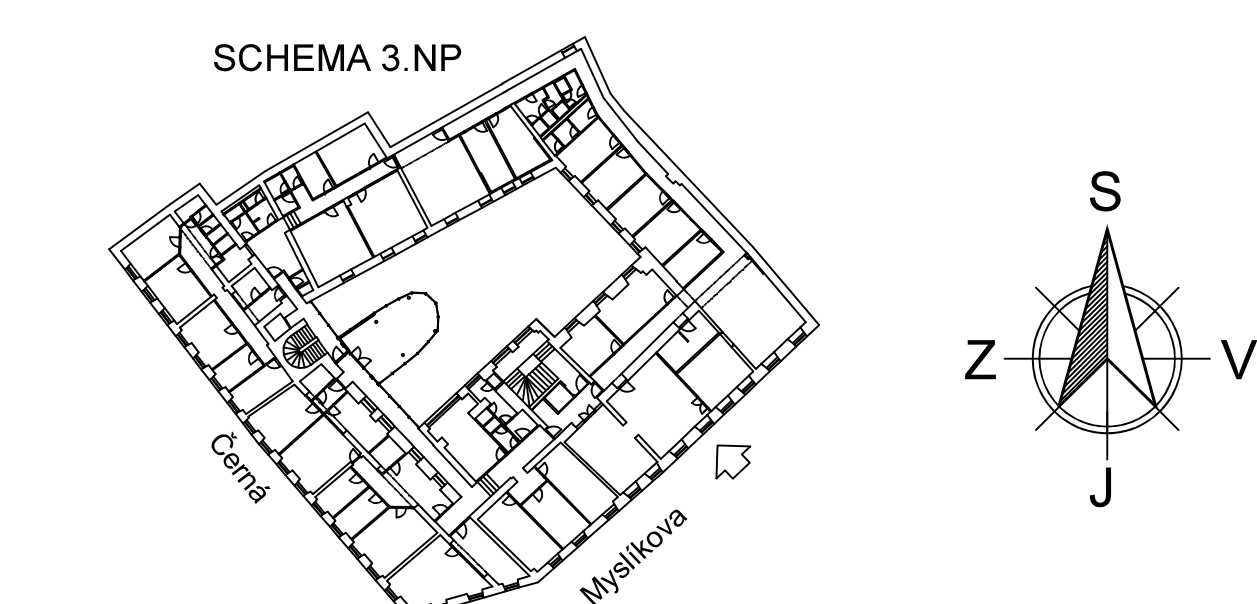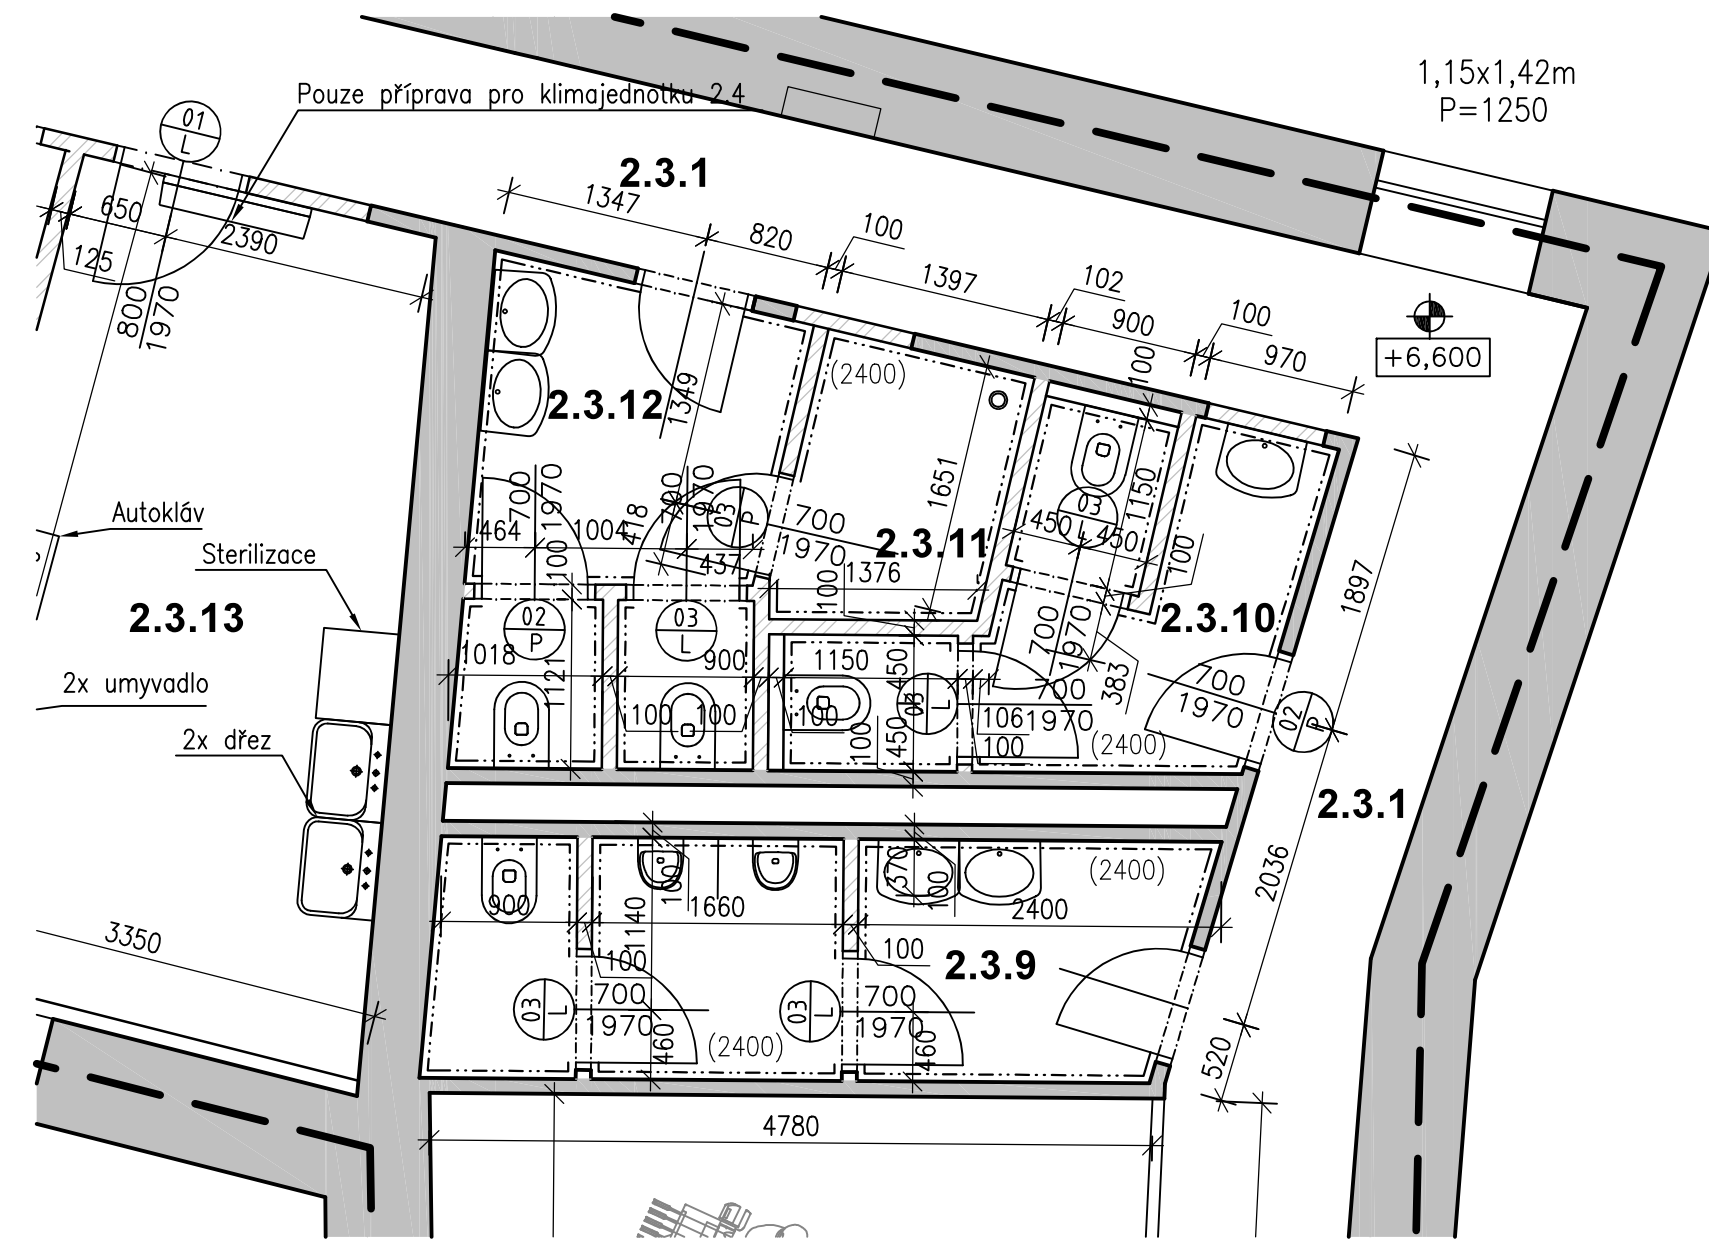

INVESTOR: Beta ImmoBiliare s.r.o.
Dukovských hradu 564/54
170 00 Praha 7
ICO:4811575

GENERÁLNÍ PROJEKTANT: PARSTAV PRAHA s.r.o.
Anžbůva 202/777
140 00 Praha 4 - Křiv.
Email: info@parstav.cz
ICO:05060448

KOOPERACE:

HLAVNÍ ING. PROJEKTU: [Signature]
VYPRACOVAL: [Signature]
SCHVÁLIL: [Signature]

STAVBA: Myslkova 31, Praha 1
NÁZEV: Rekonstrukce kanceláří v 3.NP, změna užívání
ČÁST: D - Dokumentace objektu a technických a technologických zařízení
D.1 - Dokumentace stavebního nebo inženýrského objektu
D.1.1 - Architektonicko - stavební řešení

FORMÁT: A0 (16x4)
PROJ. STUPEŇ: DOS
DATUM: 01/2018
MĚŘÍTKO: 1/75 / 1/50
D.1.1
ČÍSLO REVIZE: 0
POR. Č.: 04