




Ekonomická uzamykatelná skříň
na chemikálie KOV SCH01



Kombinovaná bezpečnostní skříň
B80-6207-A

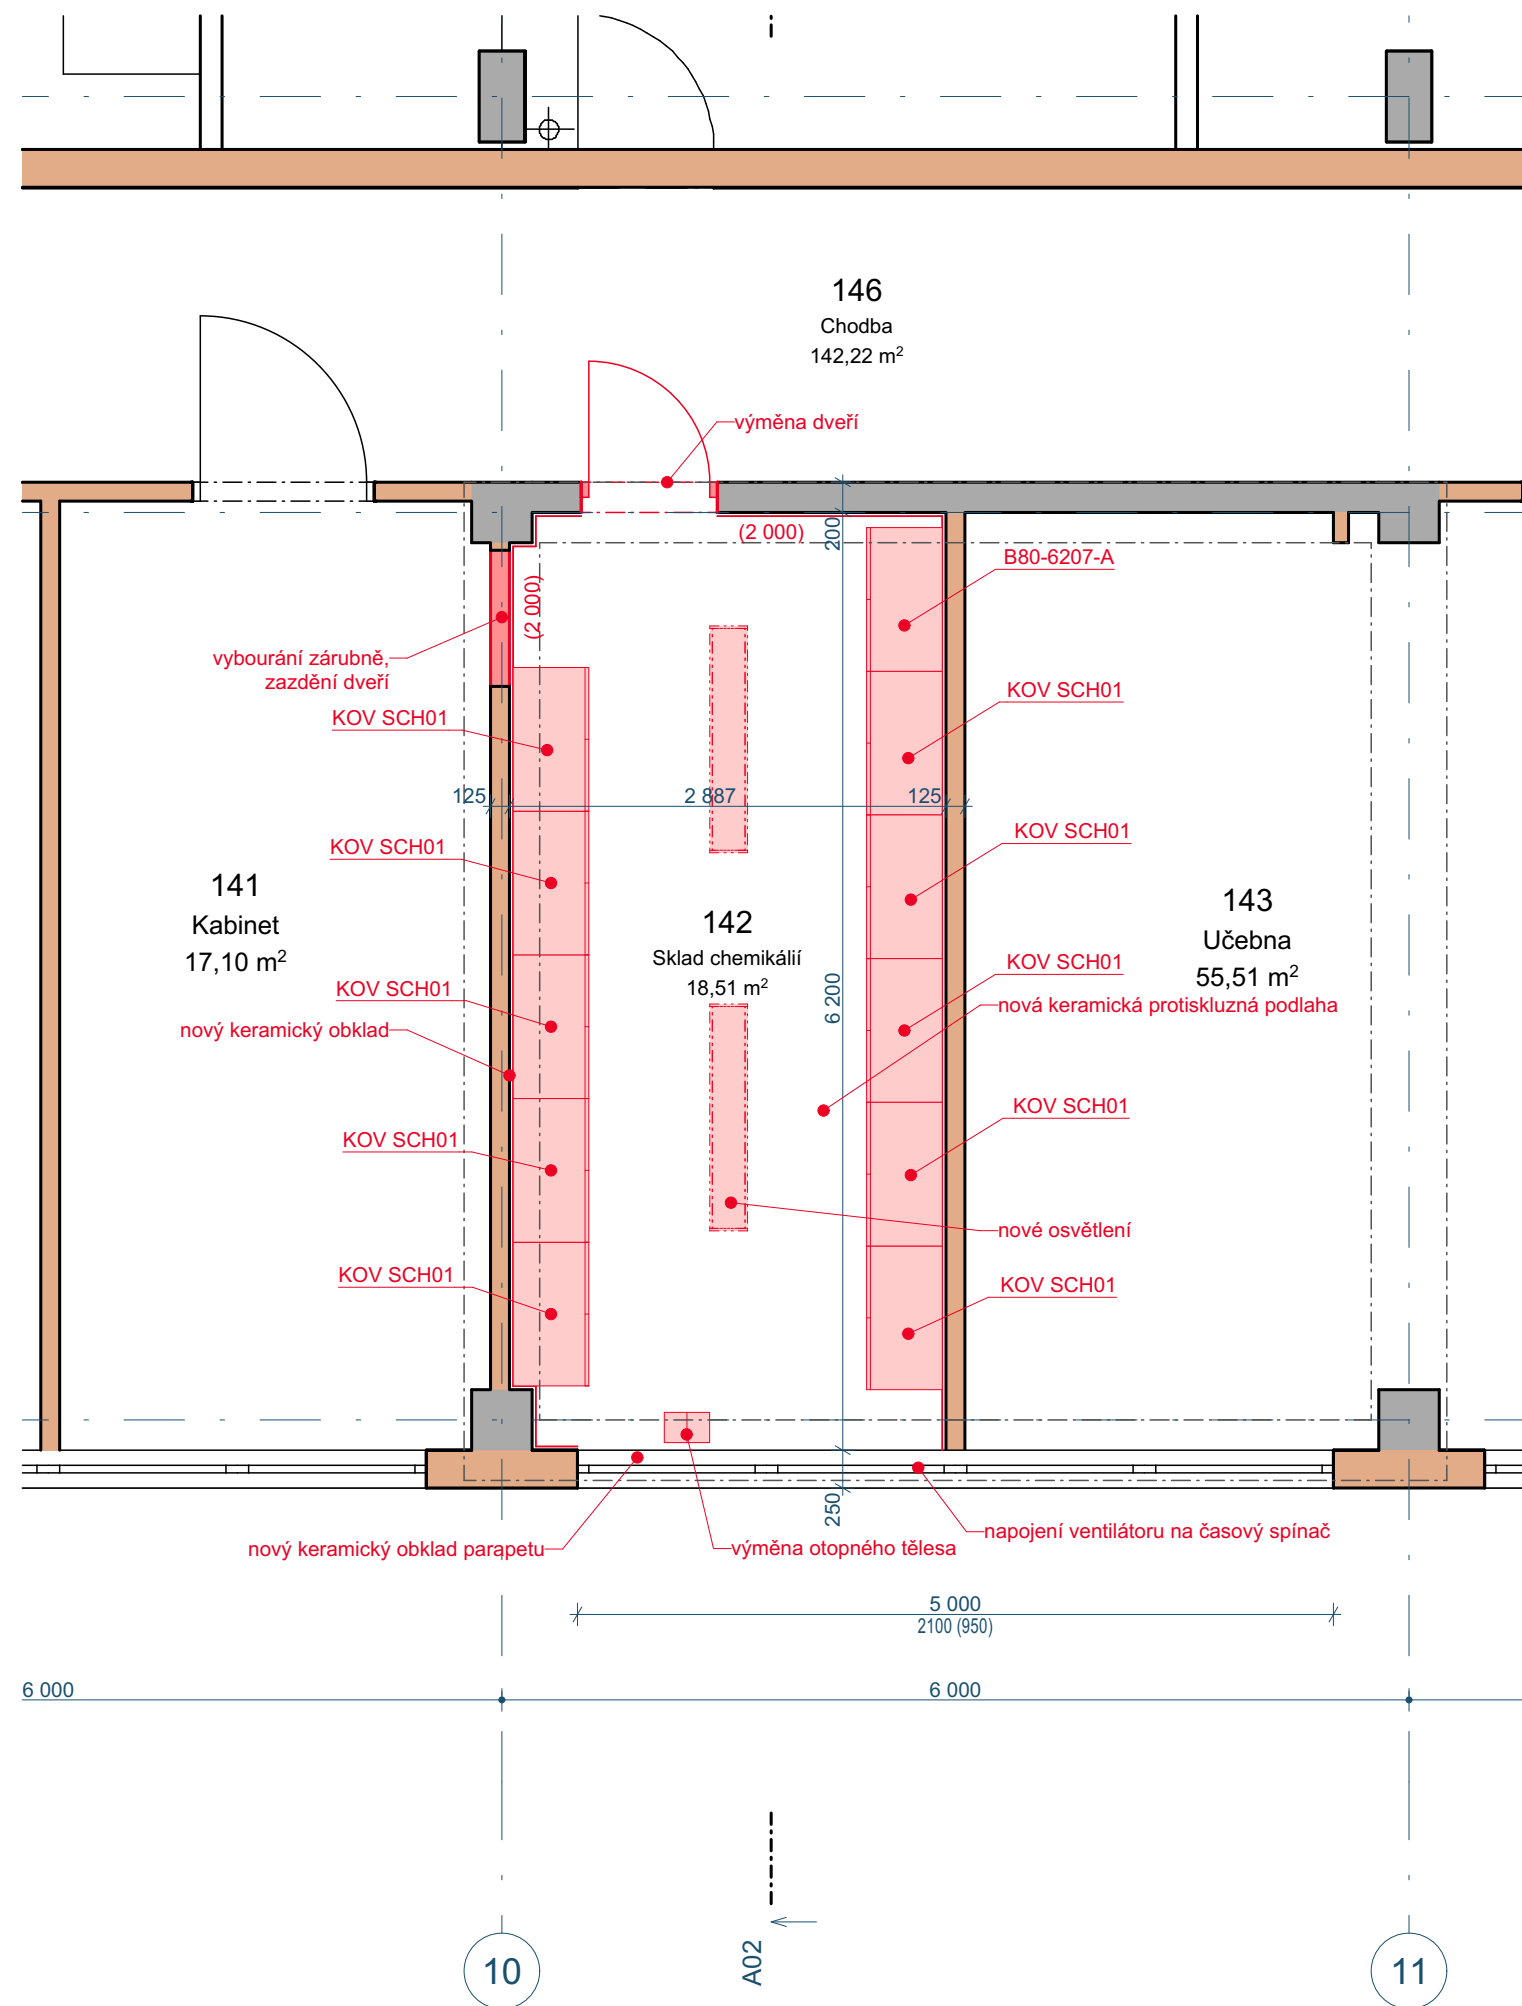

Přípravné a bourací práce

- vyklizení stávajících regálů s chemikáliemi
- zakrytí okna
- demontáž otopného litinového tělesa
- vysazení dveří do kabinetu
- vybourání ocelové zárubně do kabinetu
- demontáž veškerého osvětlení
- vybourání obkladů a dlažby
- očištění stěn od nátěrů a maleb
- odřezání zbytků potrubí
- demontáž povrchových rozvodů elektro
- očištění stěn od nátěrů a maleb, vyspravení povrchů
- vysazení dveří z chodby
- příprava podkladu pro nové obklady a dlažby

Návrh řešení

- zazdění otvoru po dveřích do kabinetu
- doplnění omítek na nové zdivo (oboustranně)
- provedení podlahové stěrky
- provedení nové keramické protichemické a protiskluzné dlažby
- provedení nových obkladů do výše 2,0 m (včetně vyrovnání podkladu)
- instalace nového osvětlení
- instalace nových vypínačů a zásuvek
- úprava odvětrání a jeho napojení na časový spínač
- očištění a nový nátěr potrubí UT
- osazení nového litinového otopného tělesa
- montáž nového dveřního křídla (protipožární Ei 30 DP3)
- výmalba stěn a stropu
- instalace nových skříní na chemikálie

navrhoval	vypracoval	hlavní inženýr projektu	K-ING projekce a dozor staveb, s.r.o. Lesní čtvrť III/3726, 76001 Zlín info@k-ing.cz www.k-ing.cz	
Ing. Boris Kovanda	Ing. Zdeněk Vendulský	Ing. Boris Kovanda		
investor: ISS COP a JŠ Valašské Meziříčí, Palackého 239/49, Valašské Meziříčí			datum: prosinec 2020	
stavba: Modernizace učeben			měřítko: 1:50	
objekt: 2. Sklad chemikálií			formát:	
Půdorys 1.NP			dokumentace: studie	
			zakázkové č.: 25_2020	
			revize:	0 2.1