


Príloha č. 1 - Situačné výkres

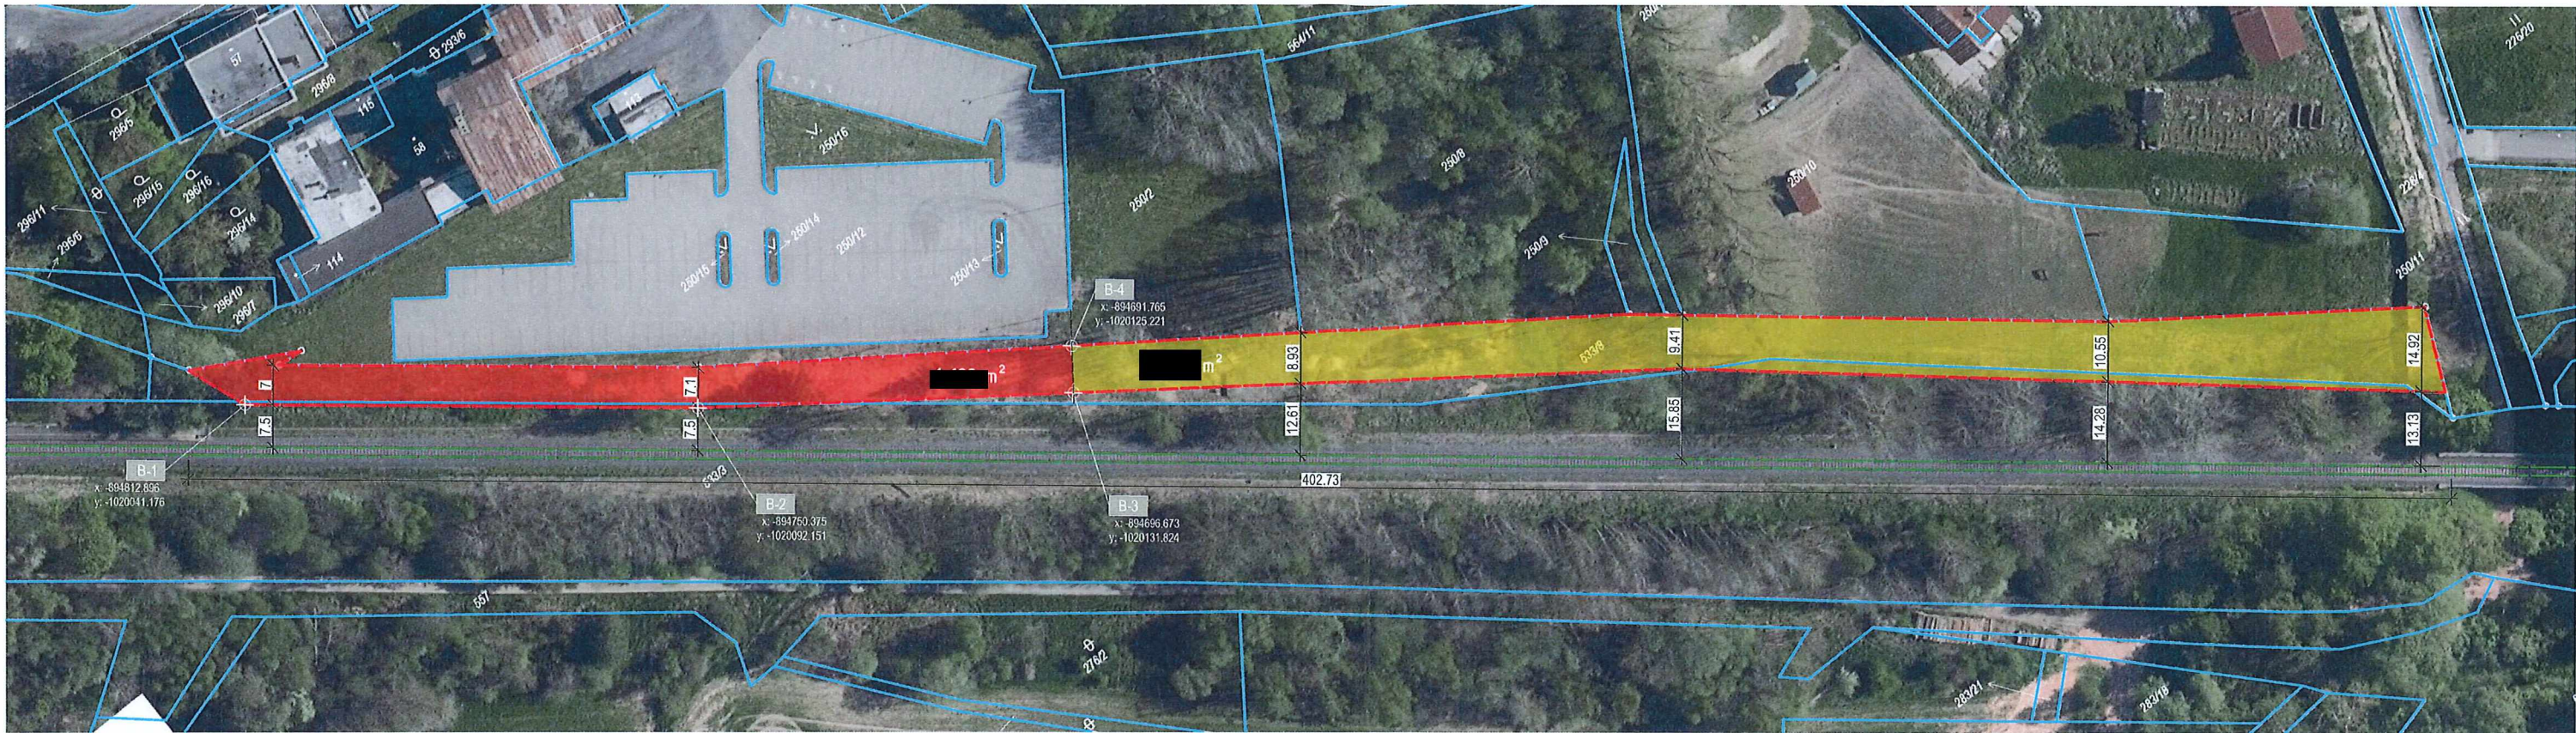


DOTČENÉ PARCELY:

Parcela číslo: 533/3
Katastrální území: Pomezí nad Ohří [725587]
Číslo LV: 112
Výměra [m2]: 34 075
Způsob využití: dráha
Druh pozemku: ostatní plocha

Parcela číslo: 533/8
Katastrální území: Pomezí nad Ohří [725587]
Číslo LV: 112
Výměra [m2]: 3 813
Způsob využití: jiná plocha
Druh pozemku: ostatní plocha

POZNÁMKA:
V době uzavření nájemní smlouvy byla tato parcela součástí parcely 533/3

SITUACE ŠIRŠÍCH VZTAHŮ

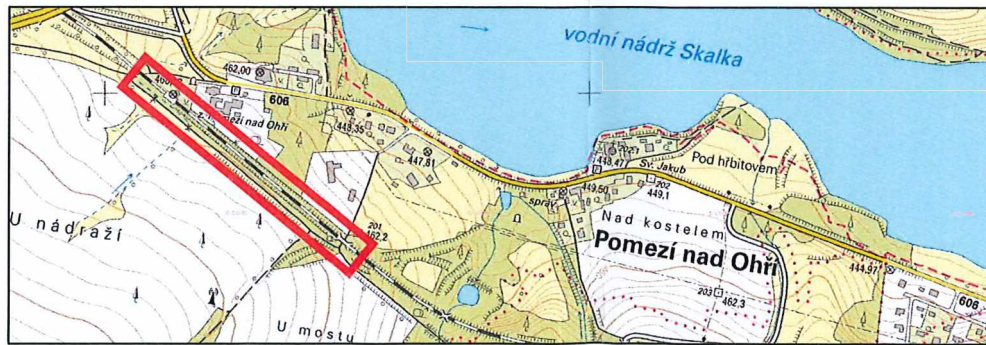

 PARCELNÍ HRANICE dle katastrální mapy (k datu 17.07.2024) zdroj: ČÚZK
 ŽELEZNIČNÍ KOLEJE
 STÁVAJÍCÍ HRANICE ÚZEMÍ V NÁJMU (výměra 3 610 m²)
 dle smlouvy o nájmu pozemku č. 6508008722

LEGENDA - ÚPRAVY VÝMĚRY PLOCH:

VYUŽÍVANÁ PLOCHA (výměra m²)

NEVYUŽÍVANÁ PLOCHA (výměra m²)

Místo starby : Pomezí nad Ohří [725587]		Tisk : 3x A4 (630 x 297 mm)	
Projekt : ÚPRAVA NÁJEMNÍ SMLOUVY		Datum : 07/2024	
Obsah výkresu : Příloha - situační výkres		Měřítko : 1 : 750	Č. výkresu : P01