


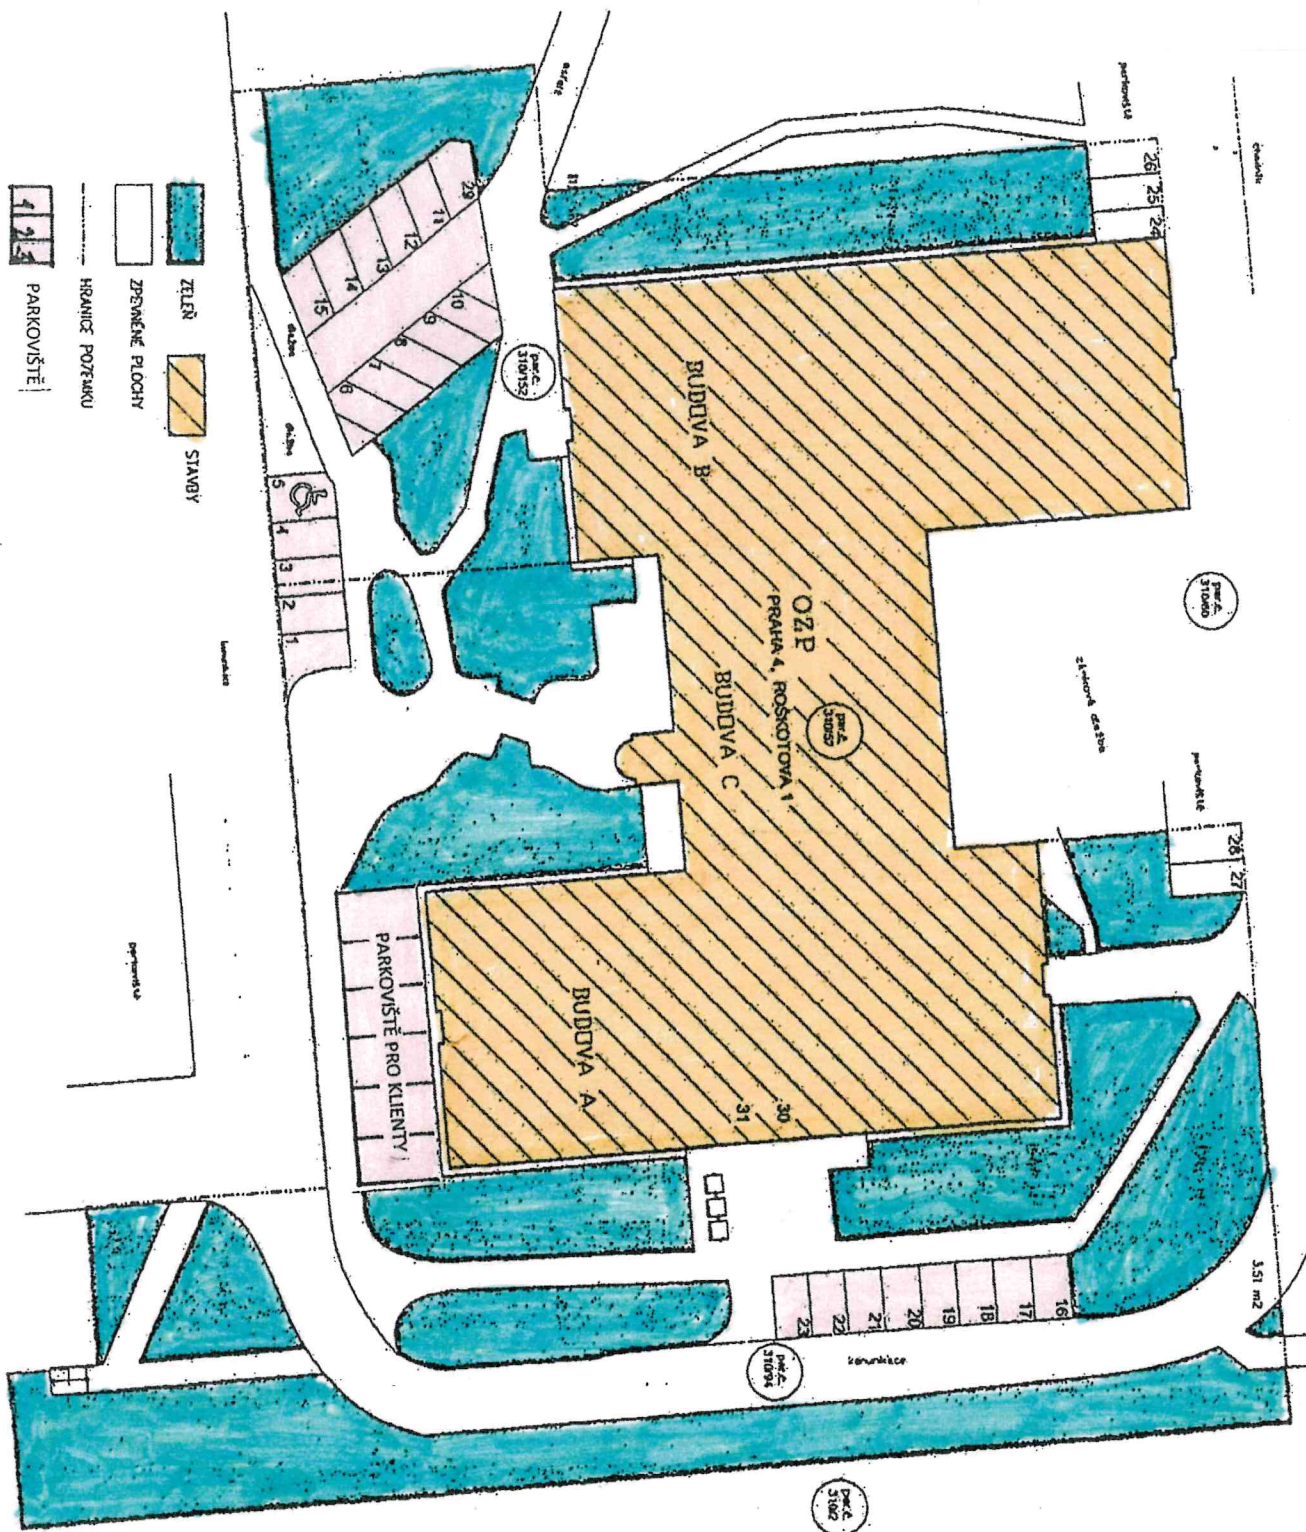

Zodpovědný projektant: Prof. Ing. Zdeněk Půbal, Dr.Sc.		Projektční atelier	
Vypracoval: Lukomil Rosenberg	Datum: 11/2005	Půbal & Rosenberg	
Základové číslo: 00332/05	Měřítko: 1:300	Žerotínova 1438/41	
Stavba:		130 00 Praha 3 - Žitav	
Stavební úpravy spočívající ve zvýšení počtu parkovacích stání v areálu zdravotní pojišťovny OZP v Praze 4, Rožkova 1222/1, na pozemcích parc.č. 310/92, 310/94 a 310/162, k.o. Brank.		IČO: 16302515	
		tel. a fax: 222522955	
		mobil: 602311038	
		info@pobalprojekt.cz	
		www.pobalprojekt.cz	
Stavebník: Oborová zdravotní pojišťovna, Rožkova 1222/1, 14000 Praha 4 - Brank.			
Obsah: SITUACE - STÁVAJÍCÍ STAV		Číslo výkresu: 01	