

Tabulka místností		
Č.	Název místnosti	Plocha (m ²)
01.01	Schodišťový prostor	19.24
01.02	Chodba	119.04
01.03	Zádvěří	13.23
01.04	Úklidová místnost	35.29
01.05	Sklad	27.85
01.06	Šatny+hygienické zázemí muži	43.29
01.07	Denní místnost	36.65
01.08	Šatny+hygienické zázemí ženy	37.64
01.09	Provozní dílna 1	31.19
01.10	Provozní dílna 2	78.85
01.11	Provozní dílna 3	73.57
01.12	Sklad	22.99
01.13	Chráněná úniková cesta	72.45
01.14	Chodba	119.57
01.15	Experimentální a poloprovozní měřicí VR mlýny	187.44
01.16	Zázemí u laboratoří	29.59
01.17	Laboratoř simulací invarlivosti	51.81
01.18	Laboratoř a zkušebna vzorků	51.98
01.19	Zázemí u laboratoří	14.90
01.20	Sklad	30.01
01.21	Laboratoř separačních technik (LST)	66.44
01.22	Laboratoř zpracování plastů (LZP)	140.01
01.23	Sklad polymerů a kompozitů	68.76
01.24	Kancelář	16.54
01.25	Chráněná úniková cesta	69.51
01.26	Schodišťový prostor	19.60
01.27	WC veřejnost - muži	13.30
01.28	WC veřejnost - muži ZTP	3.98
01.29	WC veřejnost - ženy ZTP	3.98
01.30	Zádvěří	3.87
01.31	WC veřejnost - ženy	8.47
01.32	WC muži	8.20
01.33	WC ženy	6.61
01.34	Kompresorovna	17.39
01.35	Rozvodna NN + Serverovna	13.84
01.36	Připravna	41.89
01.37	Schodišťový prostor	19.26
01.38a	Technická místnost VZT	118.88
01.38b	Hlavní rozvodna elektro	64.85
01.39	Sklad paletových a vysokozdvižných vozíků	30.15
01.40a	Sklad plynů	23.64
01.40b	Odpadové hospodářství	44.84
01.41	Zásobovací prostory	453.91
01.42	Chodba	42.53
01.43	Chráněná úniková cesta	38.14
01.44	Schodišťový prostor	19.26
01.45	Chemická ČOV	42.65
01.46	Sklad a příjem vzorků	30.20
01.47	Technologický prostor - hrubá předúprava vzorků	40.26
01.48	Technologický prostor - úpravnícké technologie	49.95
01.49	Laboratorní sklad	54.10
01.50	Laboratoř špinavých procesů	41.54
01.51	Laboratoř čistých procesů	29.09
01.52	Analytická laboratoř	36.95
01.53	Laboratoř sypkých hmot	39.67
01.54	Laboratoř stavebních hmot 1	34.16
01.55	Sklad sypkých a stavebních hmot	32.91
01.56	Kancelář stavebních hmot	17.44
01.57	Laboratoř stavebních hmot 2	29.00
01.58	Laboratoř termické a mechanické úpravy	39.44
01.59	Sklad	17.03
01.60	Laboratoř fyzikálně-chemických procesů	40.16
01.61	Laboratoř demontáže a třídění elektroodpadů	39.73
01.62	Sklad	23.92
01.63	Laboratoř zpracování elektroodpadů	40.01
01.64	Měřicí vzorků	20.35
01.65	Technická místnost VZT	11.29
01.66	Chodba	128.94
01.67	Chodba	17.21
01.68	WC ženy	8.97
01.69	WC muži	14.41
01.70	Chodba	47.92
01.71	Chodba	31.25
01.72	Schodišťový prostor	13.77
01.73	Výměnková stanice	27.67
01.74	Technická místnost	53.68
01.75	Rozvodna SLP	11.51
01.76	Sklad	20.89
01.77	Sklad	174.81
IŠ1	Instalační šachta	2.70
IŠ7	Instalační šachta	1.50
VS1	Výťahová šachta	2.88
VS2	Výťahová šachta	2.83
VS3	Výťahová šachta	13.07
VS4	Výťahová šachta	2.83
VS5	Výťahová šachta	2.99
		3 744,09 m ²

FIALAARCHITECTS

FIALAARCHITECTS s.r.o.
IČ: 29384397 DIČ: CZ29384397
tel.: +420 552 308 250
www.fialaarchitects.com

KANCELÁŘ
nám. Svobody 527, Třinec 739 61
SÍDLO
Na Zákopec 250, Třinec 739 61

AUTORIZAČNÍ RAZÍTKO

ZODPOVĚDNÝ PROJEKTANT

Ing. arch. Jiří Fiala

Číslo autorizace: 3500 Typ autorizace: A

VÝPRACOVÁNÍ

KONTAKTNÍ OSOBA

MÍSTO STAVBY
parc. č. 1376/14, 1376/58, 1413/1, 1413/2, 1413/27, 1413/28, 1413/29, 1413/30, 1413/31, 1413/38, 1413/40, 1413/43, 1429/10, 1429/33, 1469/2; k.ú. Třinec [770892]


INVESTOR

Materiálový a metalurgický výzkum s.r.o., Pohraniční 693/31, Vítkovice, 703 00 Ostrava

PROJEKT

CirkArena - Circular Economy R&D Centre

STAVEBNÍ OBJEKT S002 - CirkArena	FORMÁT: 700x420	MĚŘÍTKO: 1:250
ČÁST D.1 Dokumentace stavebních objektů	PROJEKT: _20_10	DATUM: 08/2023
NÁZEV VÝKRESU Půdorys 1.PP	STUPEŇ: DUR	Č.V. - REV 1

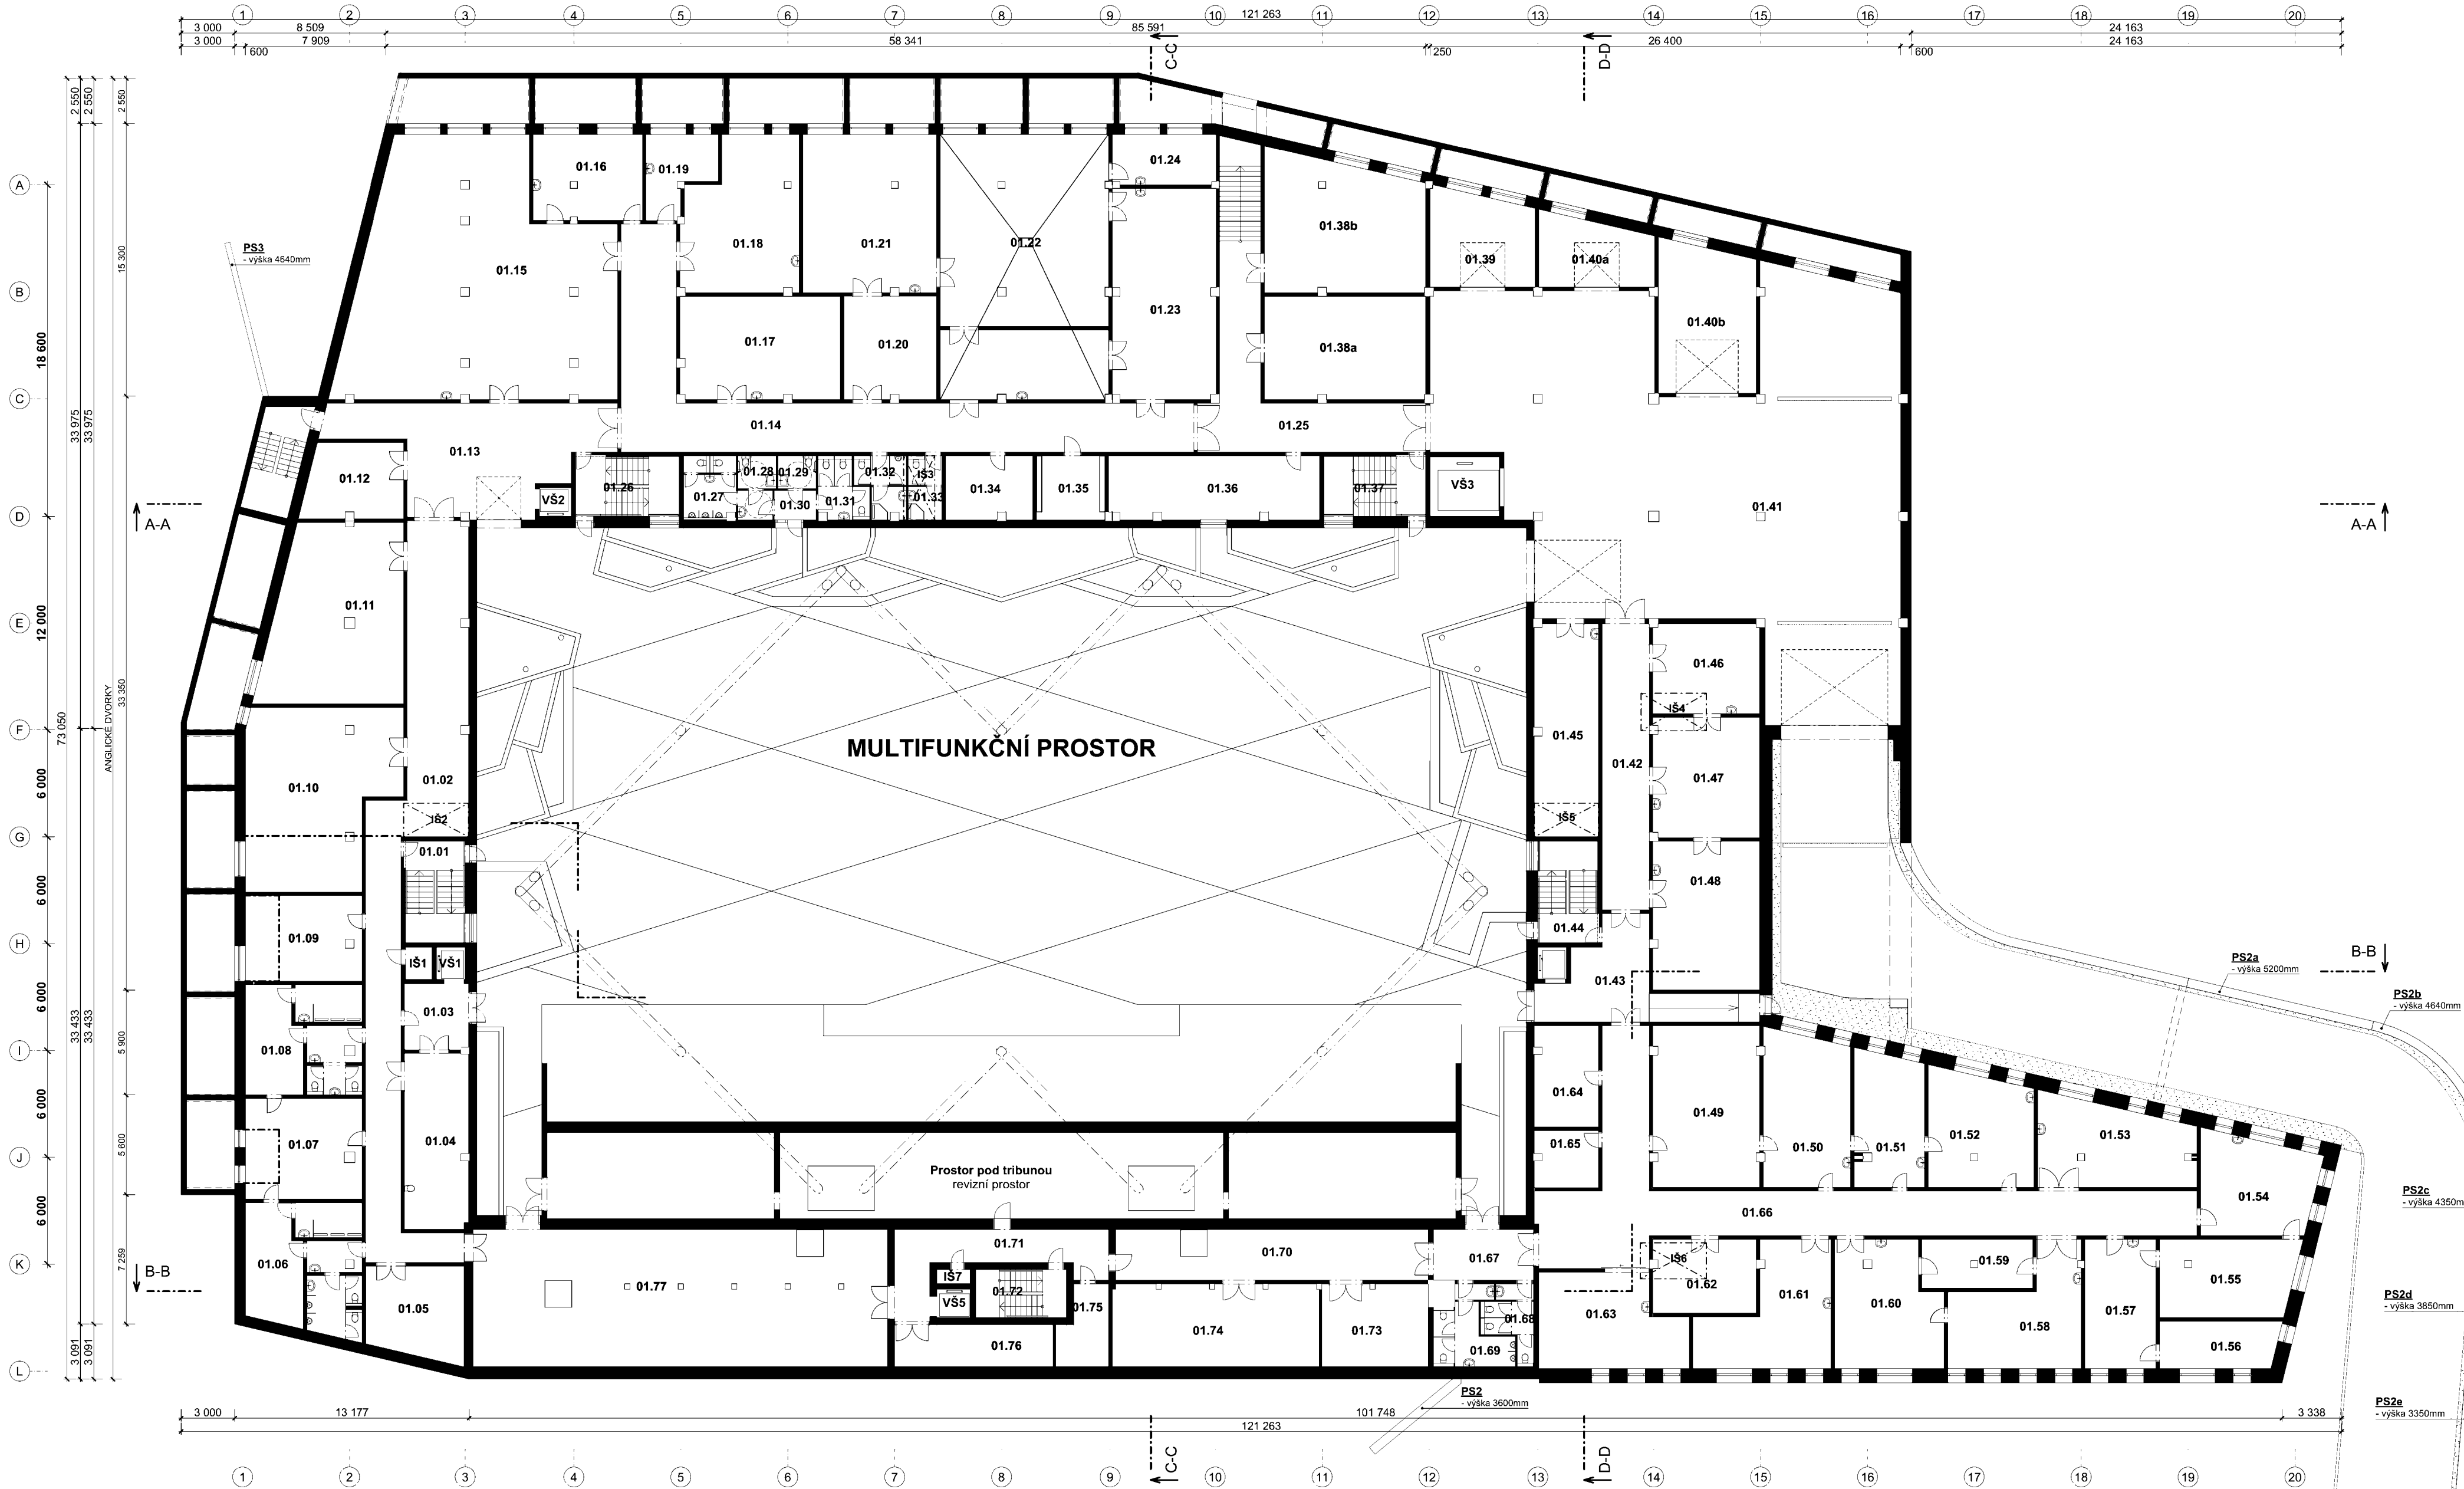


LEGENDA KATEGORIE ZÓN:

	KOMUNIKAČNÍ PROSTORY
	HYGIENICKÉ ZÁZEMÍ
	VŠB - STAVEBNÍ FAKULTA
	ČVUT - STAVEBNÍ FAKULTA


	UNIVERZITA TOMÁŠE BATI
	AKADEMIE VĚD
	VŠB - MATERIÁLOVÉ-TECHNOLOGICKÁ FAKULTA
	VŠB - HORNICKO-GEOLOGICKÁ FAKULTA

	PROVOZNÍ PROSTORY
	TECHNICKÉ A TECHNOLOGICKÉ PROSTORY
	VYVÝŠENÁ PLOCHA
	ZELEN V MULTIFUNKČNÍM PROSTORU

	VODNÍ PRVEK V MULTIFUNKČNÍM PROSTORU
--	--------------------------------------

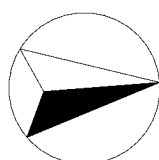

S

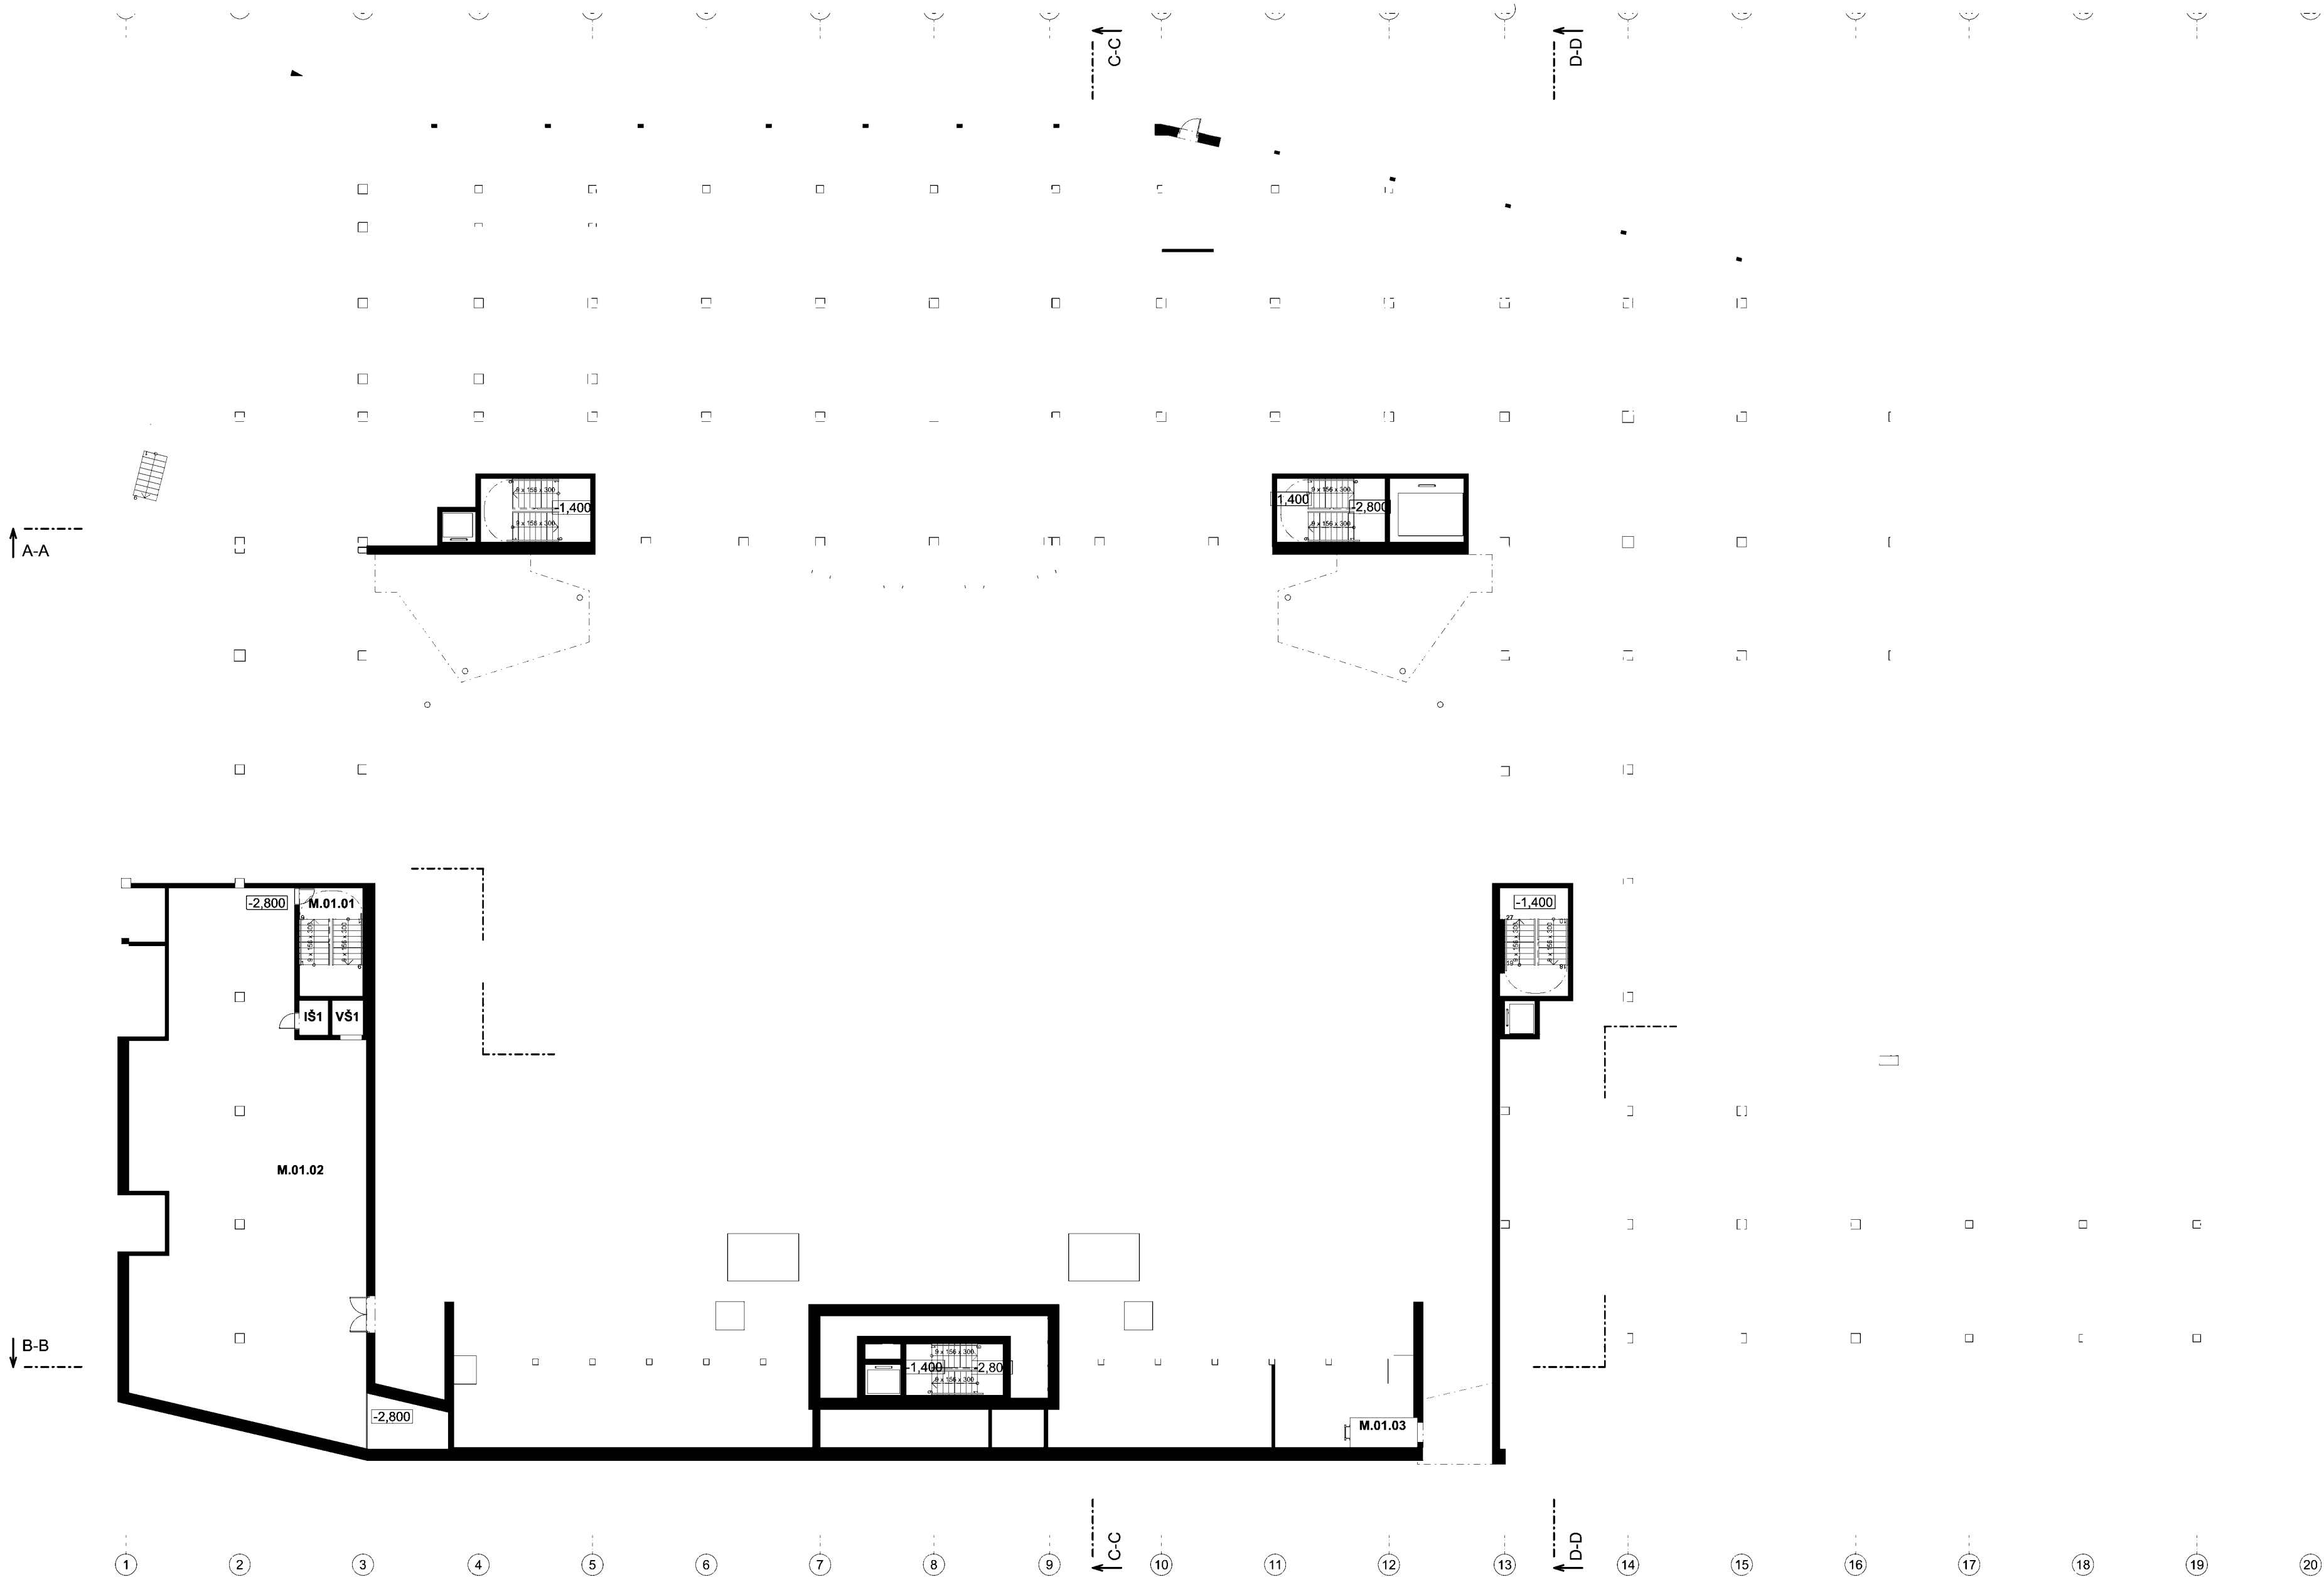

Tabulka místností		
Č.	Název místnosti	Plocha (m2)
IŠ1	Instalační šachta	2,70
M.01.01	Schodišťový prostor	19,10
M.01.02	Technické místnost	307,16
M.01.03	Vstup do výměňkové stanice	5,54
VŠ1	Výtahová šachta	2,88
		337,37 m²

LEGENDA KATEGORIE ZÓN:

	KOMUNIKAČNÍ PROSTORY
	TECHNICKÉ A TECHNOLOGICKÉ PROSTORY
	PROSTOR NAD PŮDORYSEM 1.PP

FIALAARCHITECTS

FIALAARCHITECTS s.r.o.
IČ: 29384397 DIČ: CZ29384397
tel.: +420 552 308 250
www.fialaarchitects.com

KANCELÁŘ
nám. Svobody 527, Třinec 739 61
SÍDLO
Na Zákopec 250, Třinec 739 61

AUTORIZAČNÍ RAZÍTKO

ZODPOVĚDNÝ PROJEKTANT
Ing. arch. Jiří Fiala
Číslo autorizace: 3500 Typ autorizace: A


VYPRACOVAL
[Redacted Name] .com

MÍSTO STAVBY
parc. č. 1376/14, 1376/58, 1413/1, 1413/2, 1413/27, 1413/28, 1413/29, 1413/30, 1413/31, 1413/38, 1413/40, 1413/43, 1429/10, 1429/33, 1469/2; k.ú. Třinec [770892]

INVESTOR
Materiálový a metalurgický výzkum s.r.o., Pohraniční 693/31, Vítkovice, 703 00 Ostrava

PROJEKT
CirkArena - Circular Economy R&D Centre

STAVEBNÍ OBJEKT S002 - CirkArena	FORMÁT: 700x420	MĚŘÍTKO: 1:250
ČÁST D.1 Dokumentace stavebních objektů	PROJEKT: _20_10	DATUM: 08/2023
NÁZEV VÝKRESU Půdorys mezipatra 1.PP	STUPEŇ: DUR	Č.V. - REV 2

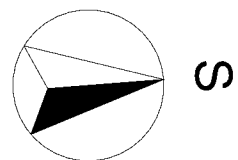

FIALAARCHITECTS

FIALA ARCHITECTS s.r.o.
IČ: 29384397 DIČ: CZ29384397
tel.: +420 552 308 250
www.fialaarchitects.com


ZODPOVĚDNÝ PROJEKTANT
Ing. arch. Jiří Fiala
Číslo autorizace: 3500 Typ autorizace

VYPRACOVAL
Marcel Hlinka

ZITKO

Podolys T.NR	Den	Gr

	STRAVOVACÍ PROSTORY	LEGENDA P VS. VÝTA IŠ.. INSTA
	PROVOZNÍ PROSTORY	
	TECHNICKÉ A TECHNOLOGICKÉ PROSTORY	
	ZELEŇ KOLEM OBJEKTU - TRUHLÍKY, KVĚTINÁČE, VEGETAČNÍ STŘECHY	

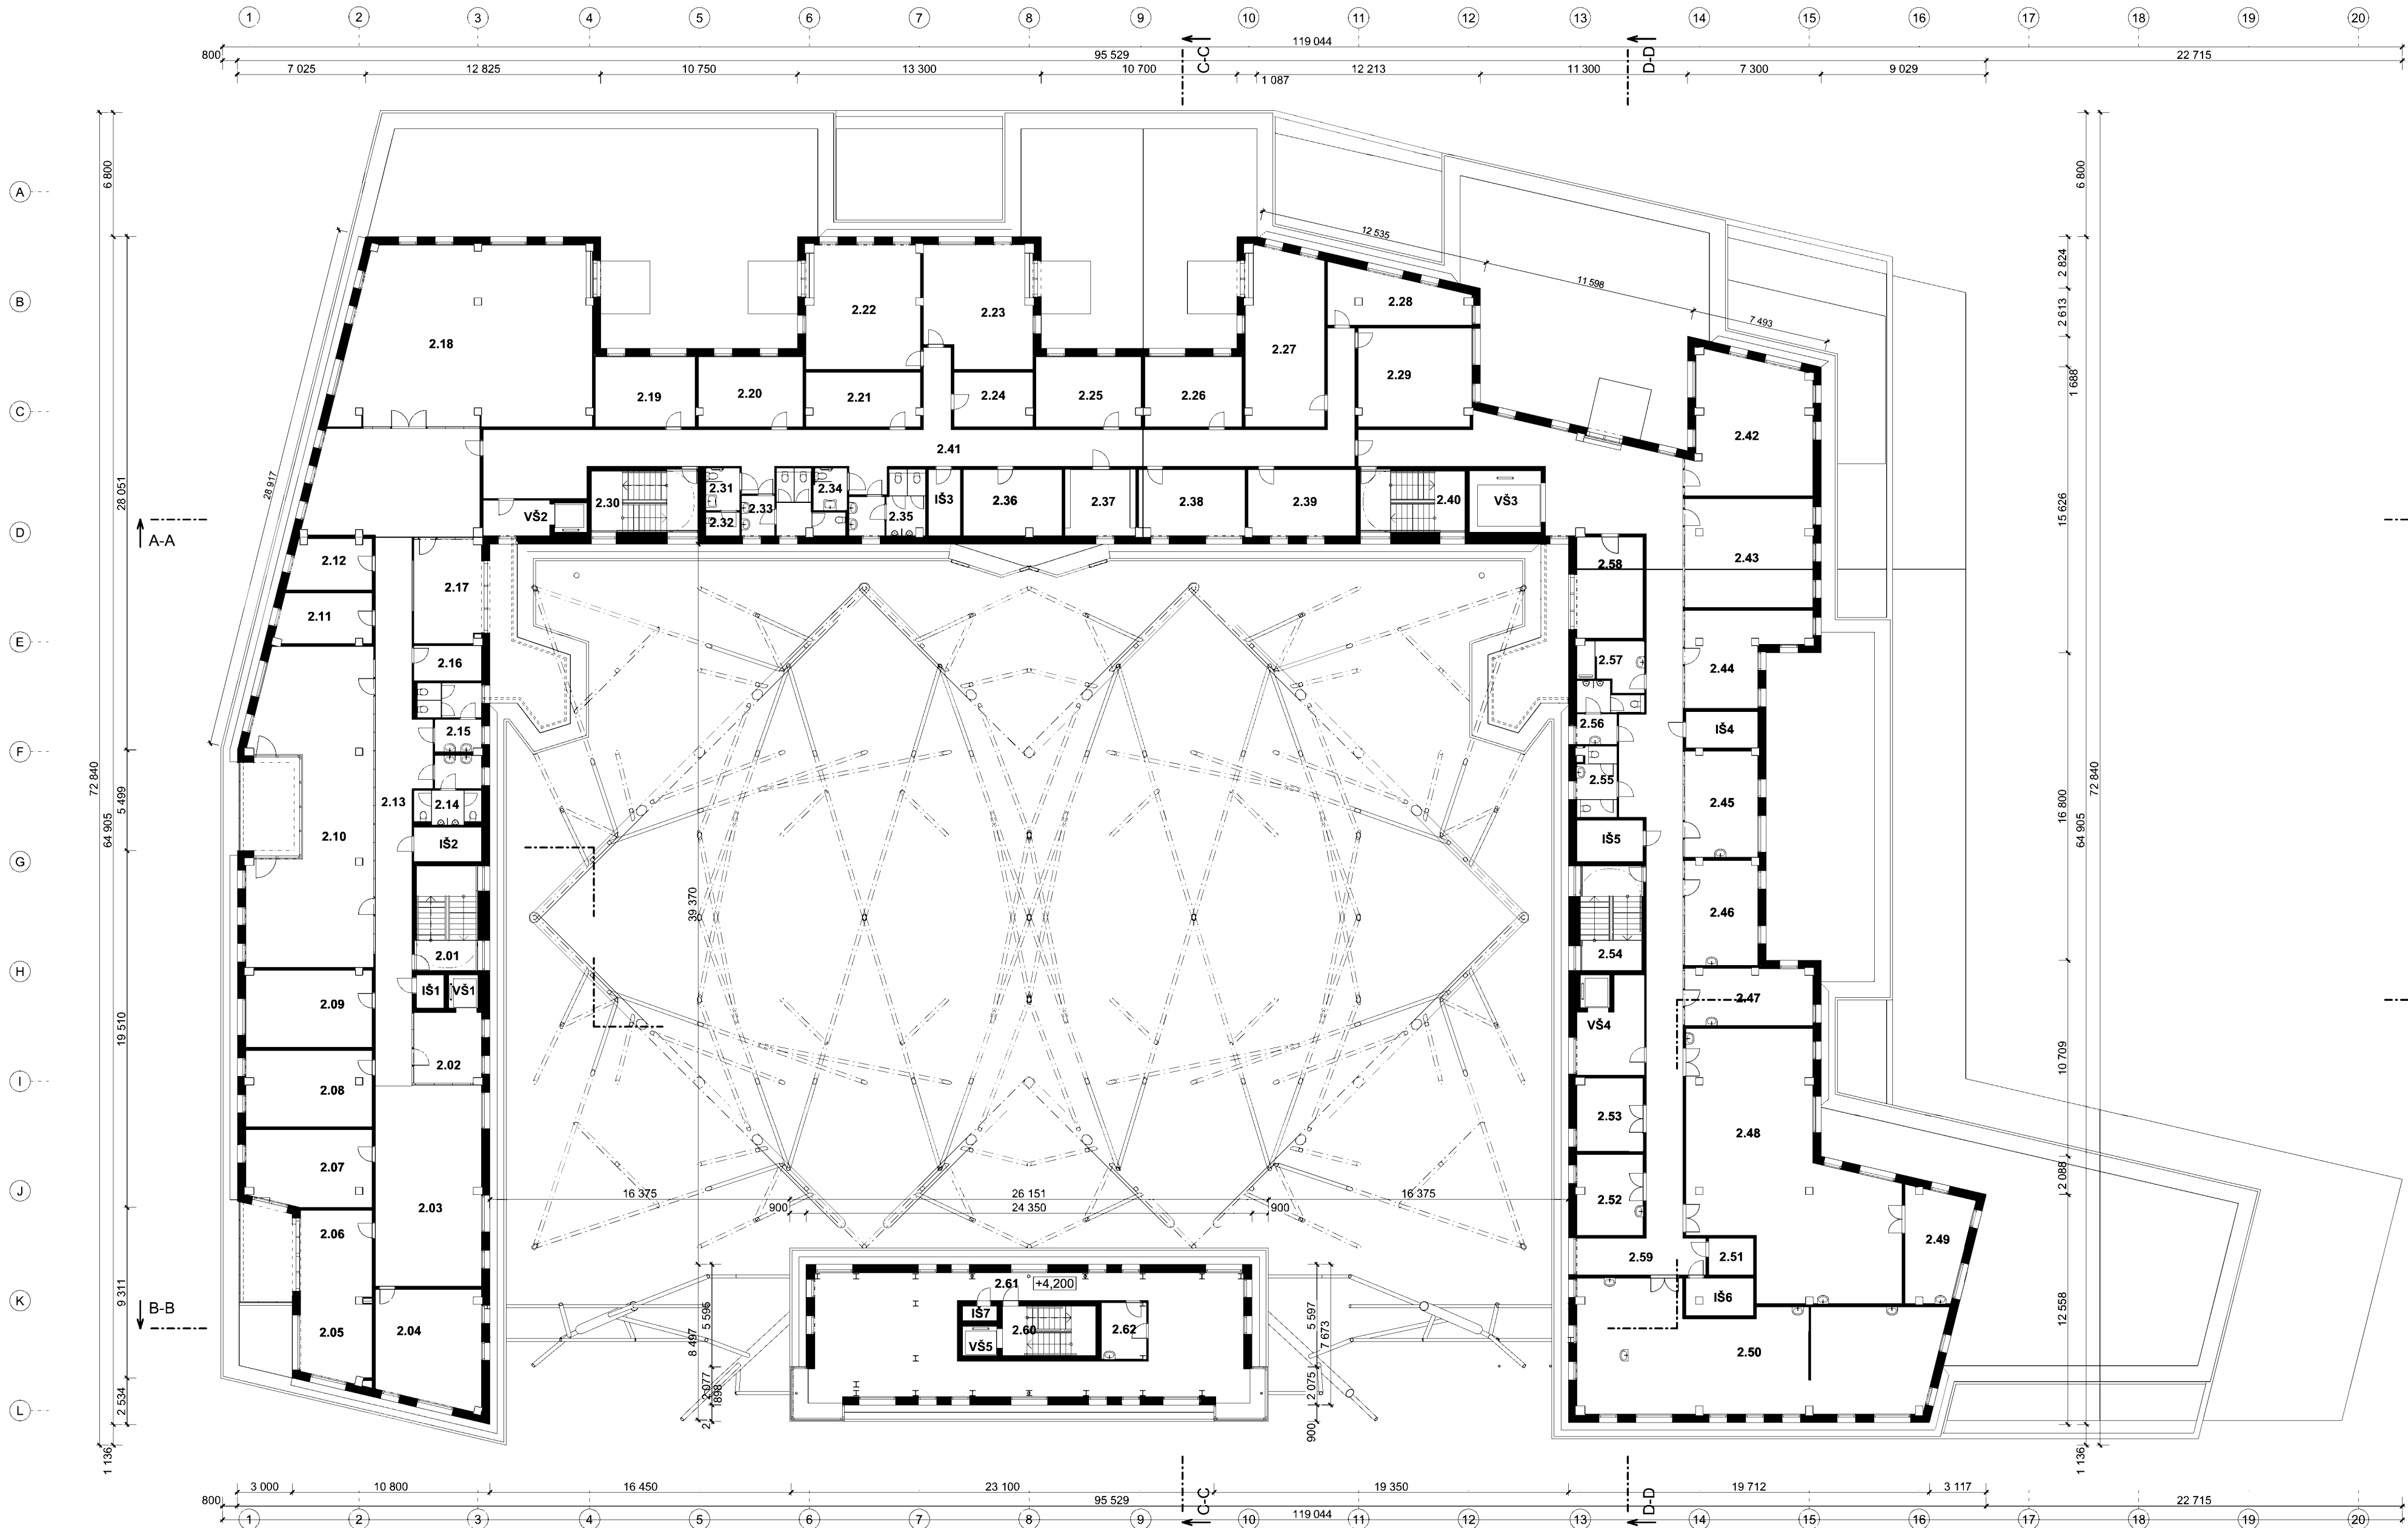

LEGENDA KATEGORIE ZÓN:

	KOMUNIKAČNÍ PROSTORY		VŠB - CENTRUM NANOTECHNOLOGIÍ		VOLNÉ PROSTORY
	HYGIENICKÉ ZAZEMÍ		SDÍLENÉ PROSTORY		ZELEŇ KOLEM OBJEKTU - TRUHLÍKY, KVĚTINÁČE, VEGETAČNÍ STŘECHY
	MATERIÁLOVÝ A METARULGICKÝ VÝZKUM P		STRAVOVACÍ PROSTORY		POCHOZÍ PLOCHA BALKÓNŮ
	MATERIÁLOVÝ A METARULGICKÝ VÝZKUM		TECHNICKÉ A TECHNOLOGICKÉ PROSTORY		

LEGENDA POPISŮ:

VS.. VÝTAHOVÁ ŠACHTA
IS.. INSTALAČNÍ ŠACHTA

Tabulka místností		
Č.	Název místnosti	Plocha (m2)
2.01	Schodišťový prostor	19,26
2.02	Zádvěří	14,08
2.03	Foyer	63,21
2.04	Zasedací místnost	35,16
2.05	Jednací místnost	17,21
2.06	Kancelář vedoucího	18,69
2.07	Kancelář	28,03
2.08	Kancelář	28,66
2.09	Kancelář	28,99
2.10	Open space kancelář	100,12
2.11	Kancelář	13,94
2.12	Kancelář	12,01
2.13	Chodba	117,65
2.14	WC Muži	11,26
2.15	WC Ženy	11,04
2.16	Archiv + dat. rozvaděč	7,15
2.17	Kuchyňka	21,82
2.18	Zasedací místnost	130,52
2.19	Kancelář	20,91
2.20	Kancelář	21,74
2.21	Sklad	18,33
2.22	Kancelář	41,94
2.23	Kancelář	37,88
2.24	Sklad	12,61
2.25	Kancelář	21,86
2.26	Kancelář	20,32
2.27	Kancelář	40,84
2.28	Kancelář	19,89
2.29	Zasedací místnost	33,21
2.30	Schodišťový prostor	19,60
2.31	ZTP WC ženy	4,26
2.32	Úklidová místnost	2,40
2.33	WC Ženy	13,17
2.34	ZTP WC muži	4,20
2.35	WC muži	11,50
2.36	Volný prostor	19,37
2.37	Rozvodna NN + Serverovna	14,02
2.38	Kancelář programátorů a IT	20,90
2.39	Archiv	21,26
2.40	Schodišťový prostor	19,29
2.41	Chodba	284,72
2.42	Zasedací místnost	47,64
2.43	Zasedací místnost	41,33
2.44	Kuchyňka	26,76
2.45	Kancelář-vedoucí	23,16
2.46	Kancelář	22,84
2.47	Kancelář	21,38
2.48	Laboratoř přípravy nanomateriálů	123,89
2.49	Umývárna laboratorního skla	19,44
2.50	Laboratoř charakterizace nanomateriálů	120,21
2.51	Rozvodna SLP	4,87
2.52	Laboratoř	15,87
2.53	Sklad chemikálií	14,43
2.54	Schodišťový prostor	19,26
2.55	WC ženy	8,08
2.56	WC muži	8,79
2.57	Sprcha	8,85
2.58	Volný prostor	20,87
2.59	Chodba	161,02
2.60	Schodišťový prostor	13,77
2.61	Galerie	134,04
2.62	Zázemí galerie	7,56
IS1	Instalační šachta	2,70
IS2	Instalační šachta	6,97
IS3	Instalační šachta	6,30
IS4	Instalační šachta	7,86
IS5	Instalační šachta	8,19
IS6	Instalační šachta	7,44
IS7	Instalační šachta	1,50
VS1	Výťahová šachta	2,88
VS2	Výťahová šachta s předprostorem	9,93
VS3	Výťahová šachta	13,07
VS4	Výťahová šachta s předprostorem	18,89
VS5	Výťahová šachta	3,31
		2 356,09 m²

FIALAARCHITECTS

FIALAARCHITECTS s.r.o.
IČ: 29384397 DIČ: CZ29384397
tel.: +420 552 308 250
www.fialaarchitects.com

KANCELÁŘ
nám. Svobody 527, Třinec 739 61
SÍDLO
Na Zákopech 250, Třinec 739 61

AUTORIZAČNÍ RAZÍTKO

ZODPOVĚDNÝ PROJEKTANT

Ing. arch. Jiří Fiala
Číslo autorizace: 3500 Typ autorizace: A

VÝPRACOVAL

Marcel Hlinka

KONTAKTNÍ OSOBA

parcels 1429/10, 1429/33, 146
1413/43, 1429/10, 1429/33, 146

40,


INVESTOR

Materiálový a metalurgický výzkum s.r.o., Pohraniční 693/31, Vítkovice, 703 00 Ostrava

PROJEKT

CirkArena - Circular Economy R&D Centre

STAVEBNÍ OBJEKT S002 - CirkArena	FORMÁT: 700x420	MĚŘÍTKO: 1:250
ČÁST D.1 Dokumentace stavebních objektů	PROJEKT: _20_10	DATUM: 08/2023
NÁZEV VÝKRESU Půdorys 2.NP	STUPEŇ: DUR	Č.V. - REV 4

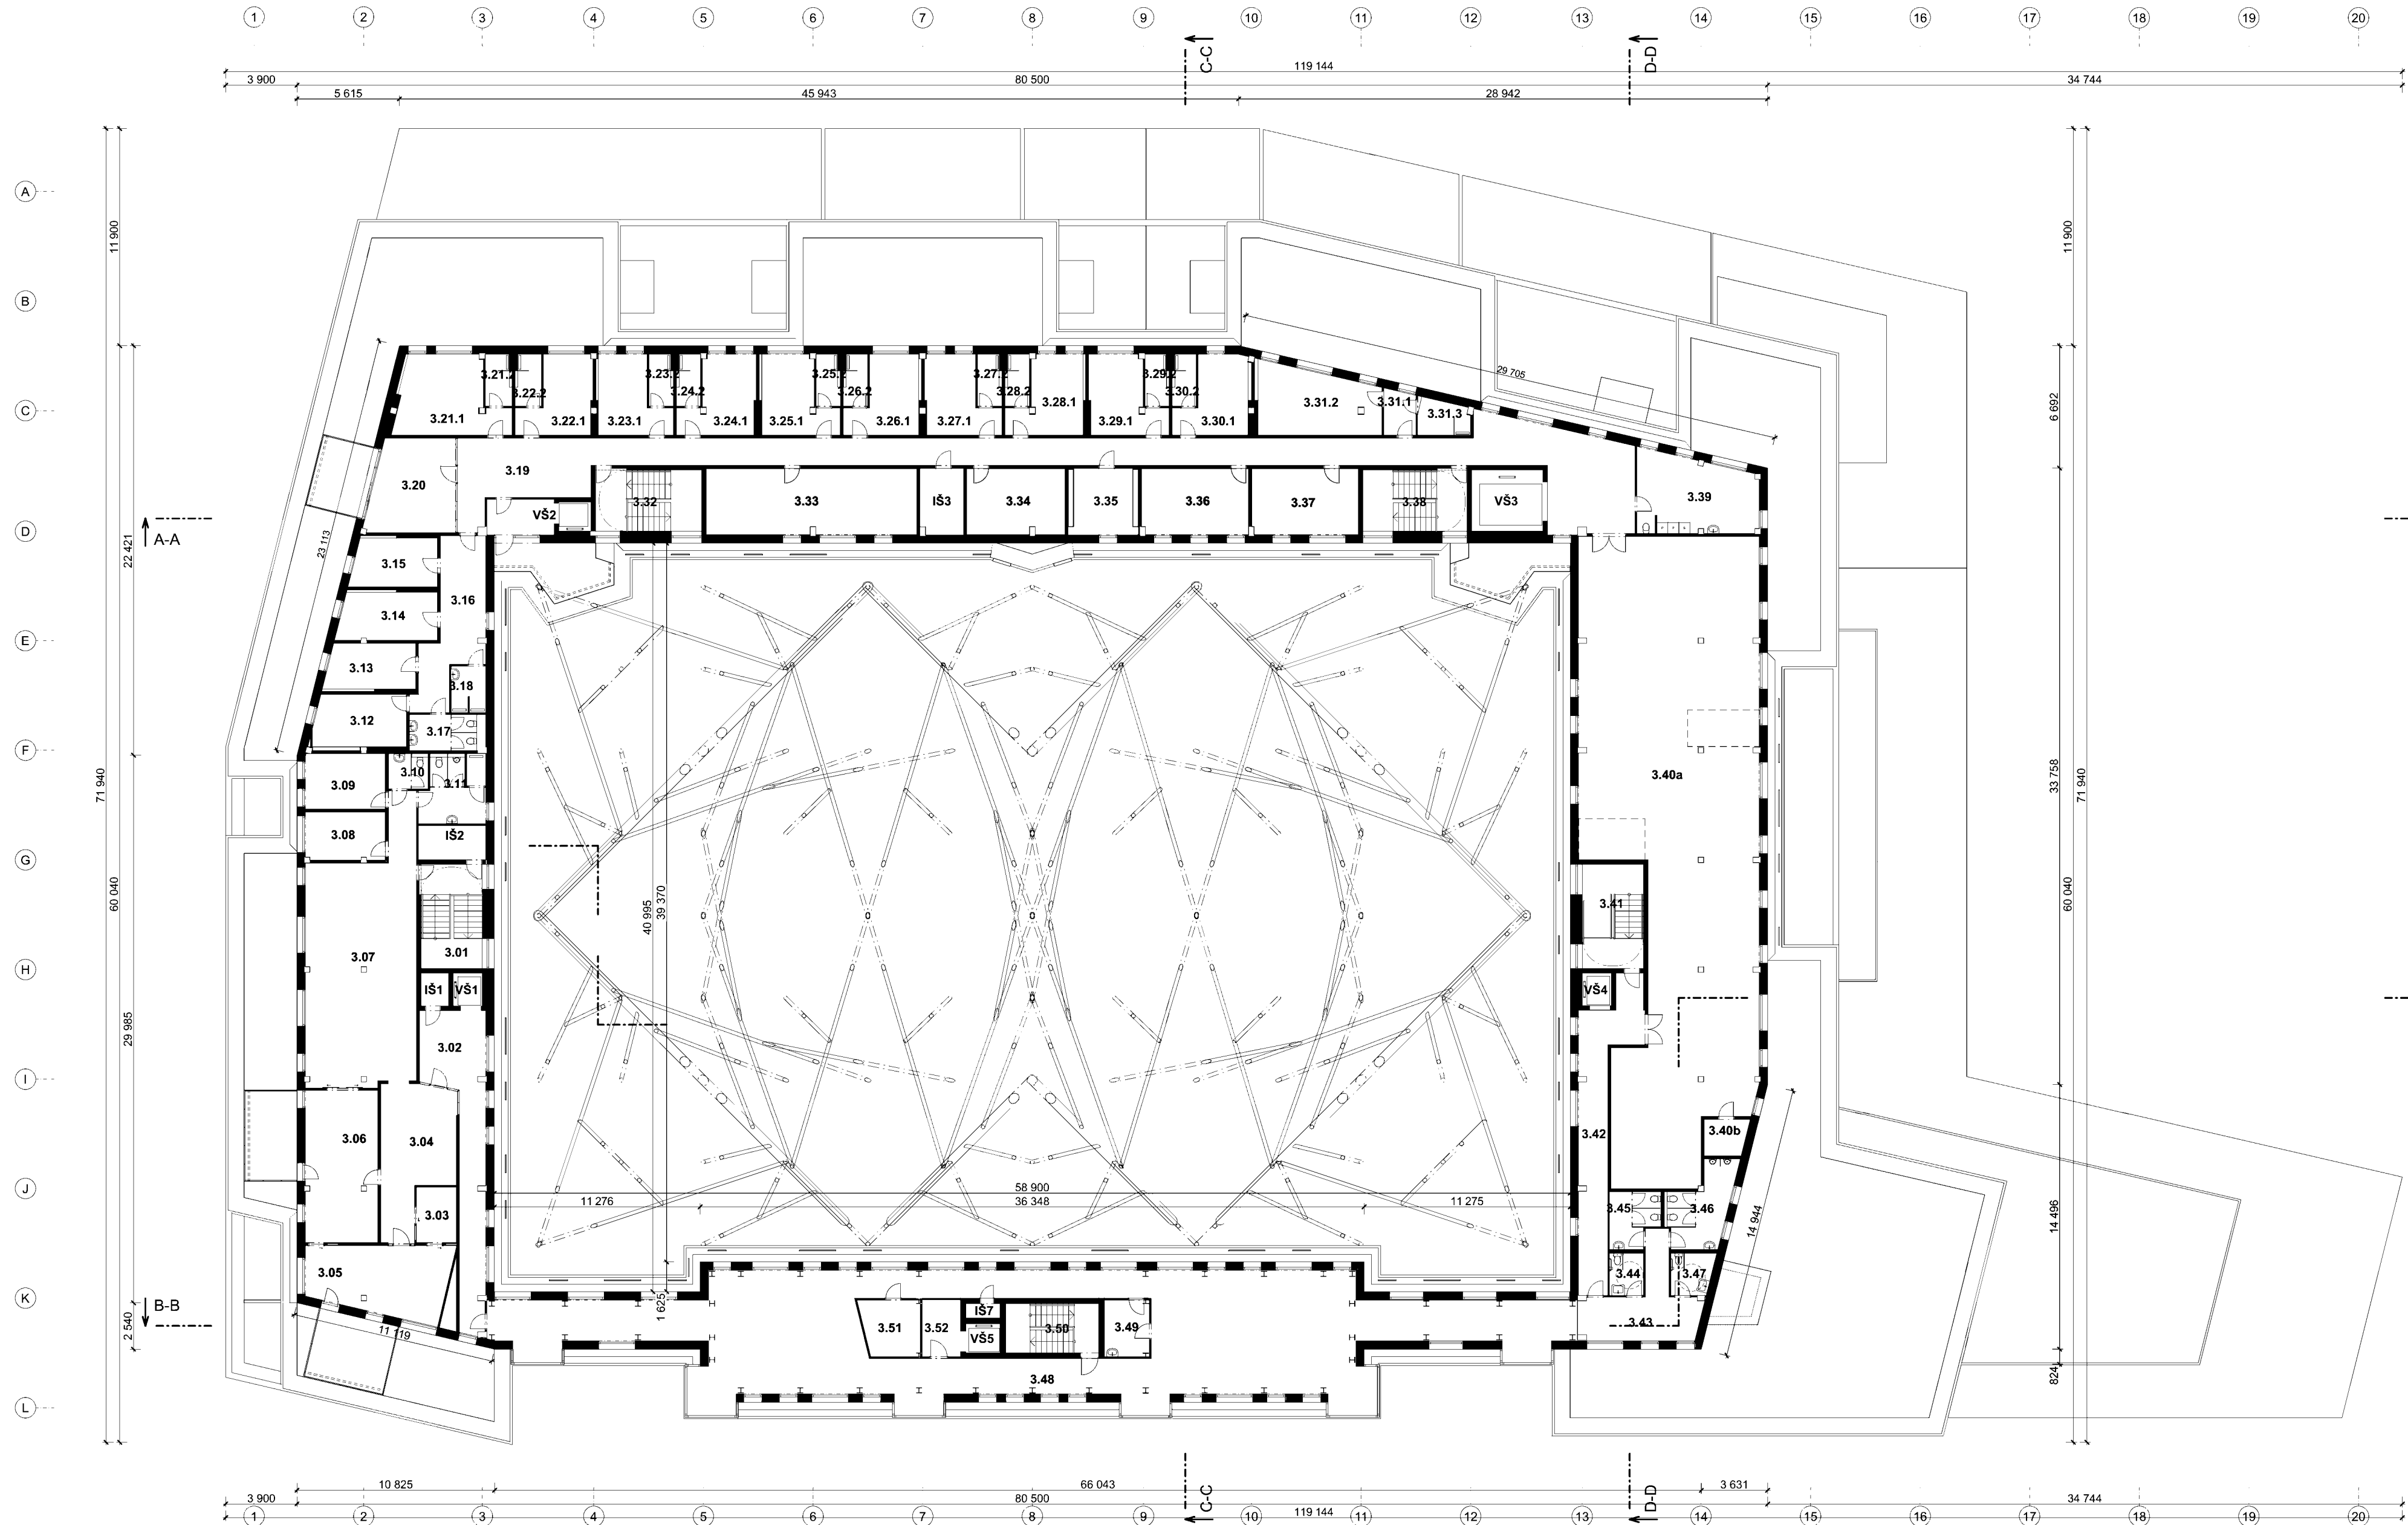

LEGENDA KATEGORIE ZÓN:

	KOMUNIKAČNÍ PROSTORY
	HYGIENICKÉ ZÁZEMÍ
	MATERIÁLOVÁ A METARULGICKÝ VÝZKUM P
	SDÍLENÉ PROSTORY

	STRAVOVACÍ PROSTORY
	TECHNICKÉ A TECHNOLOGICKÉ PROSTORY
	UBYTOVACÍ PROSTORY
	VOLNÉ PROSTORY

	ZELEŇ KOLEM OBJEKTU - TRUHLÍKY, KVĚTINÁČE, VEGETAČNÍ STŘECHY
	POCHOZÍ PLOCHA BALKÓNŮ

LEGENDA POPISŮ:
VS... VÝTAHOVÁ ŠACHTA
IS... INSTALAČNÍ ŠACHTA

Tabulka místností		
Č.	Název místnosti	Plocha (m2)
3.01	Schodišťový prostor	19,09
3.02	Chodba	34,11
3.03	Kuchyňka	6,63
3.04	Zádveří	28,69
3.05	Zasedací místnost	30,82
3.06	Kancelář - vedoucí	33,32
3.07	Kancelář - open space	80,11
3.08	Zasedací místnost	11,49
3.09	Sklad + dat. rozvaděč	13,32
3.10	WC ženy	4,03
3.11	WC muži	11,96
3.12	Ložnice	14,50
3.13	Ložnice	12,05
3.14	Ložnice	14,08
3.15	Ložnice	12,16
3.16	Chodba	23,72
3.17	WC	7,26
3.18	Koupelna	4,78
3.19	Chodba	136,04
3.20	Kuchyňka	23,43
3.21.1	Služební pokoj	22,42
3.21.2	Koupelna	4,13
3.22.1	Služební pokoj	13,78
3.22.2	Koupelna	4,13
3.23.1	Služební pokoj	13,95
3.23.2	Koupelna	3,78
3.24.1	Služební pokoj	14,42
3.24.2	Koupelna	3,78
3.25.1	Služební pokoj	14,63
3.25.2	Koupelna	3,80
3.26.1	Služební pokoj	14,07
3.26.2	Koupelna	3,79
3.27.1	Služební pokoj	14,03
3.27.2	Koupelna	3,80
3.28.1	Služební pokoj	14,49
3.28.2	Koupelna	3,80
3.29.1	Služební pokoj	14,63
3.29.2	Koupelna	3,80
3.30.1	Služební pokoj	14,13
3.30.2	Koupelna	3,80
3.31.1	Zádveří	4,16
3.31.2	Služební pokoj	22,82
3.31.3	Koupelna	5,07
3.32	Schodišťový prostor	19,43
3.33	Volný prostor	41,74
3.34	Volný prostor	19,32
3.35	Rozvodna NN + Serverovna	13,98
3.36	Volný prostor	21,26
3.37	Volný prostor	21,12
3.38	Schodišťový prostor	19,10
3.39	Prádelna	26,32
3.40a	Technické zázemí	286,55
3.40b	Rozvodna SLP	4,54
3.41	Schodišťový prostor	19,09
3.42	Chodba	31,54
3.43	Chodba	20,58
3.44	ZTP WC muži	4,25
3.45	WC ženy	7,69
3.46	WC muži	12,82
3.47	ZTP WC ženy	5,12
3.48	Galerie	264,72
3.49	Zázemí galerie	7,64
3.50	Schodišťový prostor	13,99
3.51	Sklad galerie	9,58
3.52	Chodba výtahu	6,51
IS1	Instalační šachta	2,70
IS2	Instalační šachta	6,97
IS3	Instalační šachta	8,52
IS7	Instalační šachta	1,50
VS1	Výťahová šachta	2,88
VS2	Výťahová šachta s předprostorem	10,13
VS3	Výťahová šachta	13,07
VS4	Výťahová šachta	2,83
VS5	Výťahová šachta	2,99
		1 671,37 m²

FIALAARCHITECTS

FIALAARCHITECTS s.r.o.
IČ: 29384397 DIČ: CZ29384397
tel.: +420 552 308 250
www.fialaarchitects.com

KANCELÁŘ
nám. Svobody 527, Třinec 739 61
SÍDLO
Na Zákopech 250, Třinec 739 61

AUTORIZAČNÍ RAZÍTKO

ZODPOVĚDNÝ PROJEKTANT

Ing. arch. Jiří Fiala
Číslo autorizace: 3500 Typ autorizace: A

VYPRACOVAL

Marcel Hlinka

KONTAKTNÍ OSOBA

parc. č. 1376/14, 1376/58, 1413/1413/43, 1429/10, 1429/33, 1469/2; k.ú. Třinec [770892]

INVESTOR

Materiálový a metalurgický výzkum s.r.o., Pohraniční 693/31, Vítkovice, 703 00 Ostrava

PROJEKT

CirkArena - Circular Economy R&D Centre

STAVEBNÍ OBJEKT S002 - CirkArena	FORMÁT: 700x420	MĚŘÍTKO: 1:250
ČÁST D.1 Dokumentace stavebních objektů	PROJEKT: _20_10	DATUM: 08/2023
NÁZEV VÝKRESU Půdorys 3.NP	STUPEŇ: DUR	Č.V. - REV 5