

ŘEŠENÉ ÚZEMÍ: PARCELY Č.: 1679, Praha, Suchdol


Souřadný systém: S-JTSK
Výškový systém: B.p.v.

OBJEDNAVATEL: Dům dětí a mládeže Praha 6 - Suchdol, IČ: .45242950 sídlo: Rohová 540/4, 165 00 Praha 620	
STAVBA: ÚPRAVA ŠKOLNÍHO DVORA DDM PRO VZDĚLÁVACÍ, VÝUKOVÉ A VOLNOČASOVÉ AKTIVITY A EKOLOGICKOU VÝCHOVU	STUPEŇ DOKUMENTACE: DPS DATUM: 01/2024
ZHOTOVITEL: bude upřesněn po alokování finančních prostředků instituci	

ČÁST DOKUMENTACE:	C.SITUAČNÍ VÝKRESY
-------------------	--------------------

 ATELIER MALÁ URBAN +420 731 888 740 www.mu-atelier.com IČO: 09286268 DIČ: CZ9209251557	ZODPOVĚDNÝ PROJEKTANT: Ing. Vojtěch Urban	RAZÍTKO/podpis:	
	SPOLUPRACOVALI: Bc.Vítkorie Fedrselová Bc.Mária Káčalová		
VÝKRES: D.05-01 Sedací prvky a lavičky	FORMÁT: A4	PARÉ:	
	MĚŘÍTKO:	ČÍSLO VÝKRESU: C.01-C05	

V případě nejasností, zjištění nepřesnosti či pochybení kontaktujte projektanta. Případné vlastní závěry konzultujte s autorským dozorem

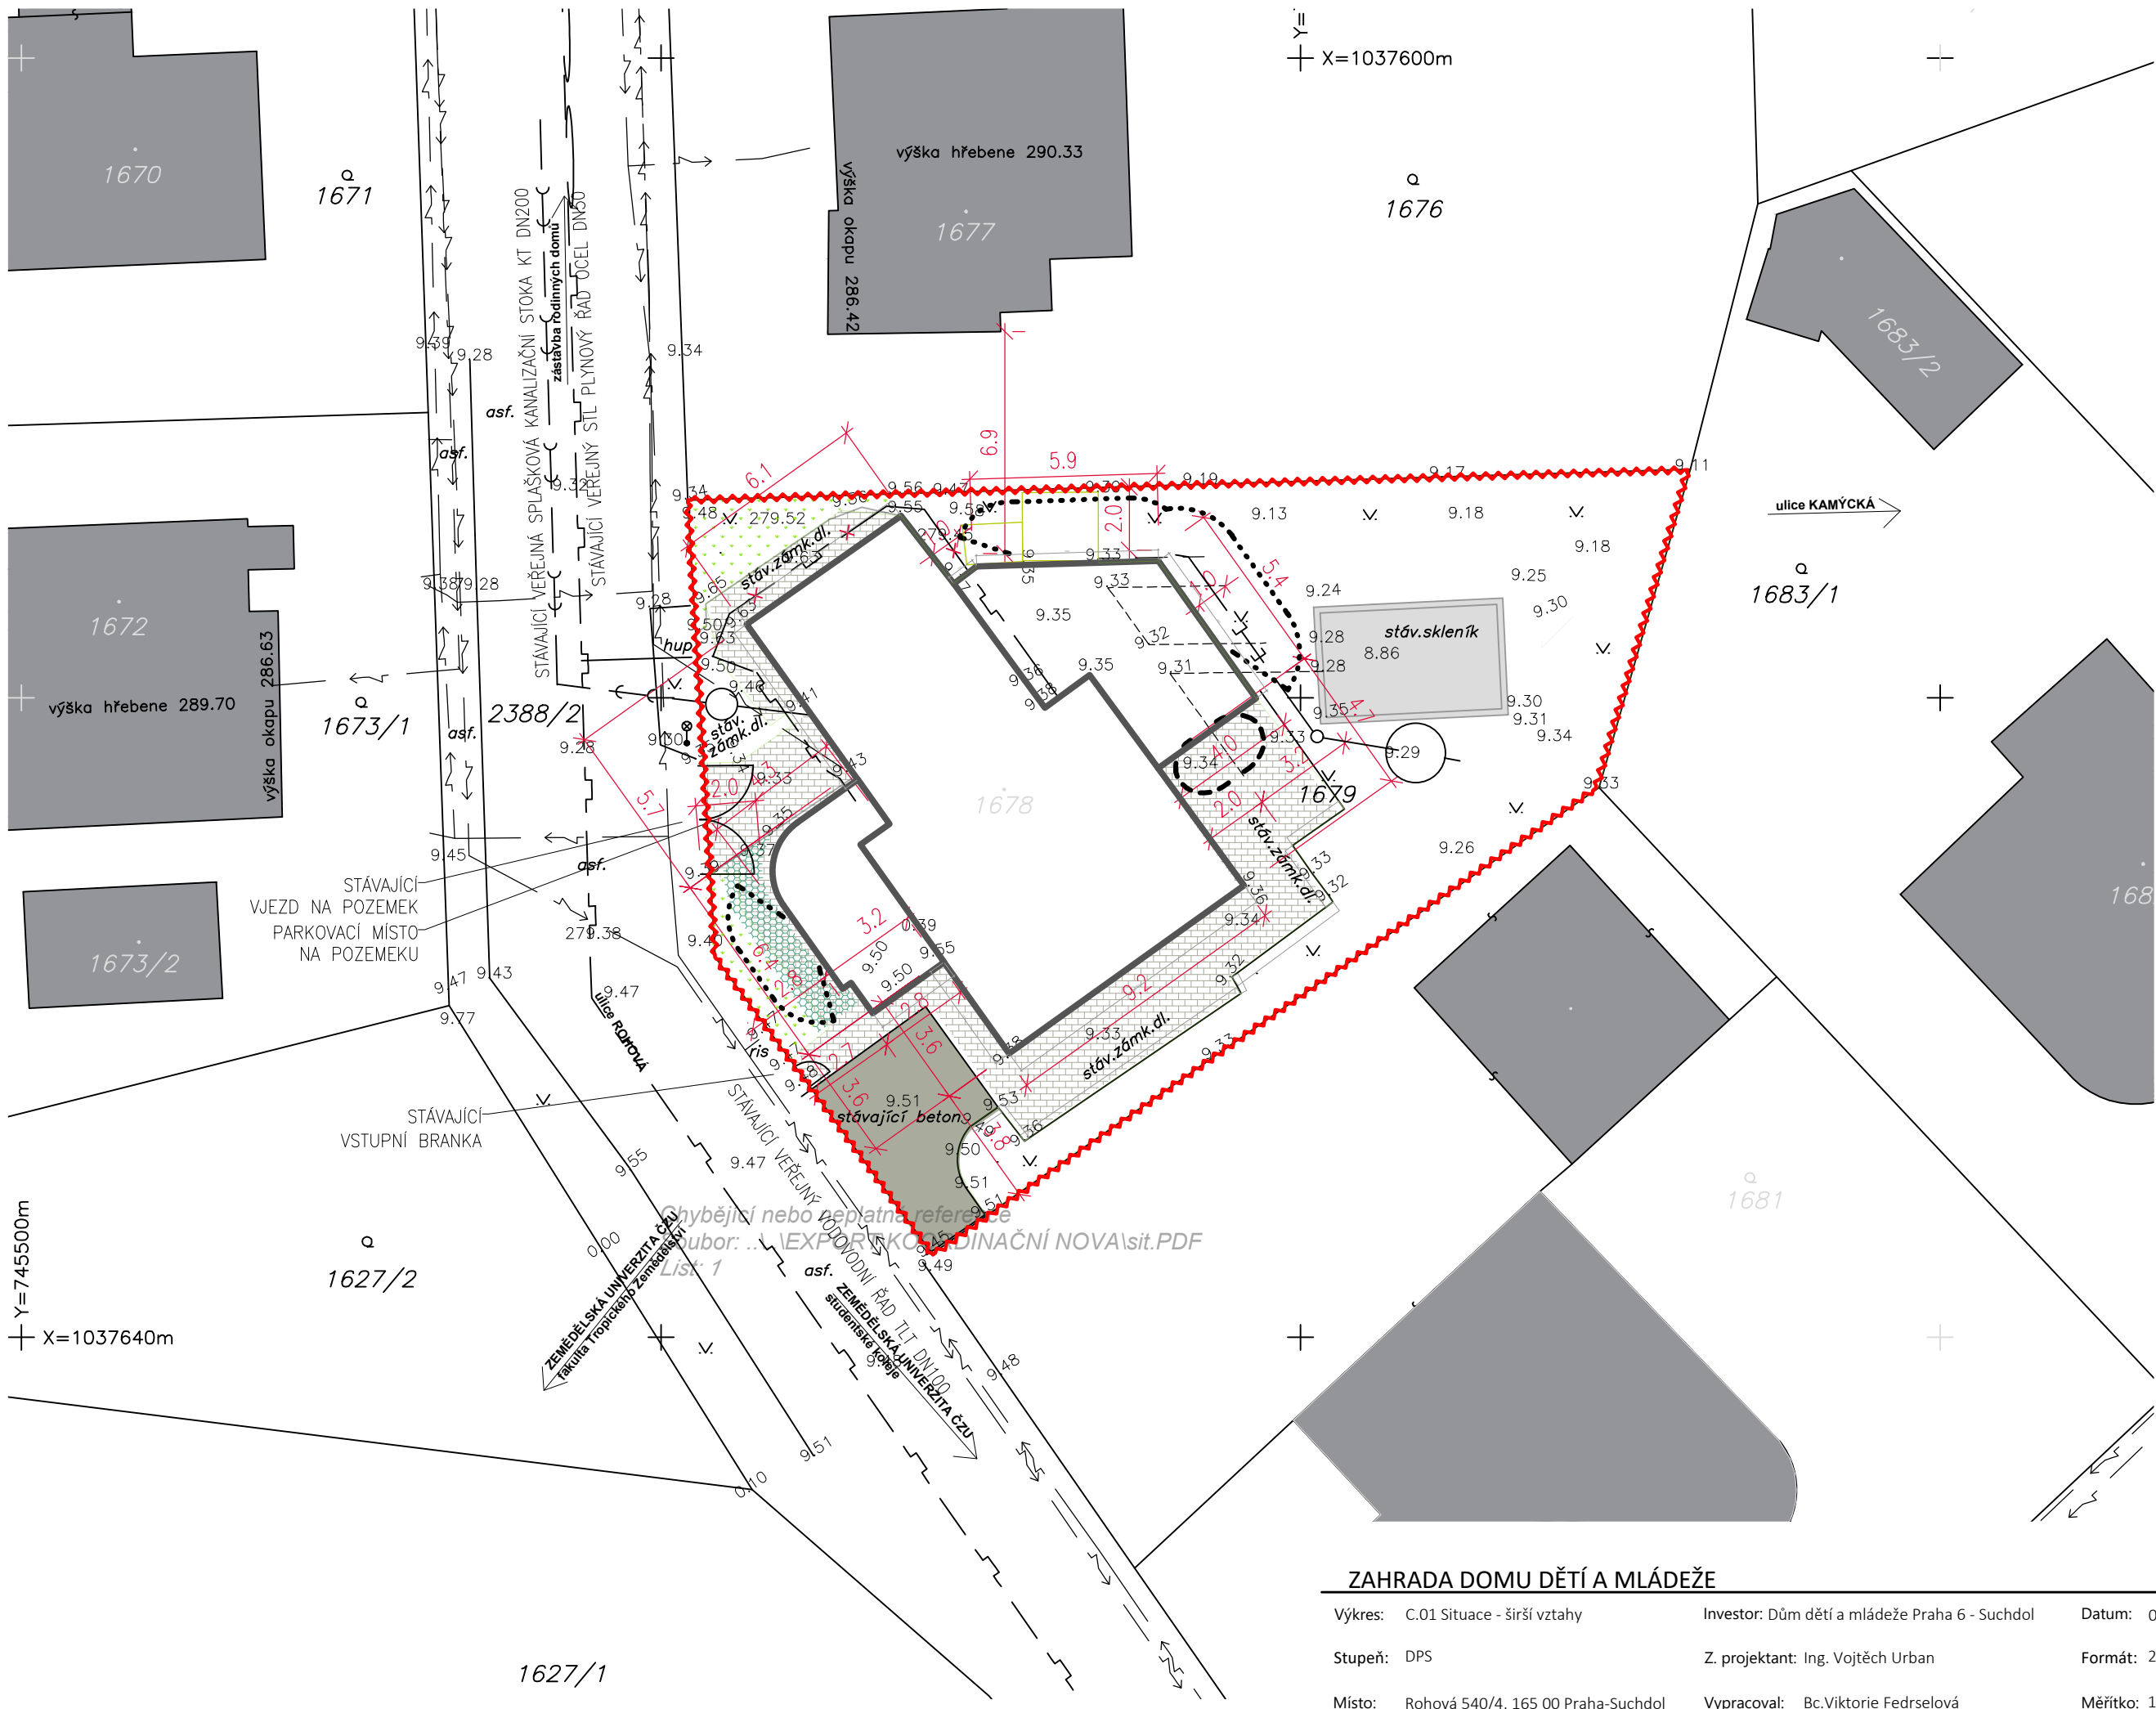

- LEGENDA
- hranice katastrálních pozemků
 - 14/20 parcelní čísla pozemků
 - inženýrské sítě stávající trasa
 - ← — vodovod pitná voda
 - ← — elektrina NN
 - [— dešťová kanalizace
 - [— splašková kanalizace
 - [— plynovod
 - ▭ stávající objekt
 - ▭ bourané objekty
 - ▭ současné zpevněné plochy
 - ▭ současný betonový povrch
 - ▭ současný trávník
 - ▭ stávající stromy
 - ... požárně nebezpečný prostor
 - 35,30 výškové kóty
 - ☼ veřejné osvětlení
 - řešené území

ZAHRADA DOMU DĚTÍ A MLÁDEŽE

Výkres: C.01 Situace - širší vztahy	Investor: Dům dětí a mládeže Praha 6 - Suchdol	Datum: 01/2024
Stupeň: DPS	Z. projektant: Ing. Vojtěch Urban	Formát: 2x A4
Místo: Rohová 540/4, 165 00 Praha-Suchdol	Vypracoval: Bc. Viktorie Fedršelová	Měřítko: 1:200

ATELIER MALÁ URBAN
+420 731 888 740
www.mu-atelier.com
IČO: 09286268
DIČ: CZ9209251557



ZAHRADA DOMU DĚTÍ A MLÁDEŽE

Výkres: C.02 Situace - Architektonická situace

Investor: Dům dětí a mládeže Praha 6 - Suchdol

Datum: 01/2024

Stupeň: DPS

Z. projektant: Ing. Vojtěch Urban


Formát: 2x A4

Místo: Rohová 540/4, 165 00 Praha-Suchdol

Vypracoval: Ing. Vojtěch Urban

Měřítko: 1:100



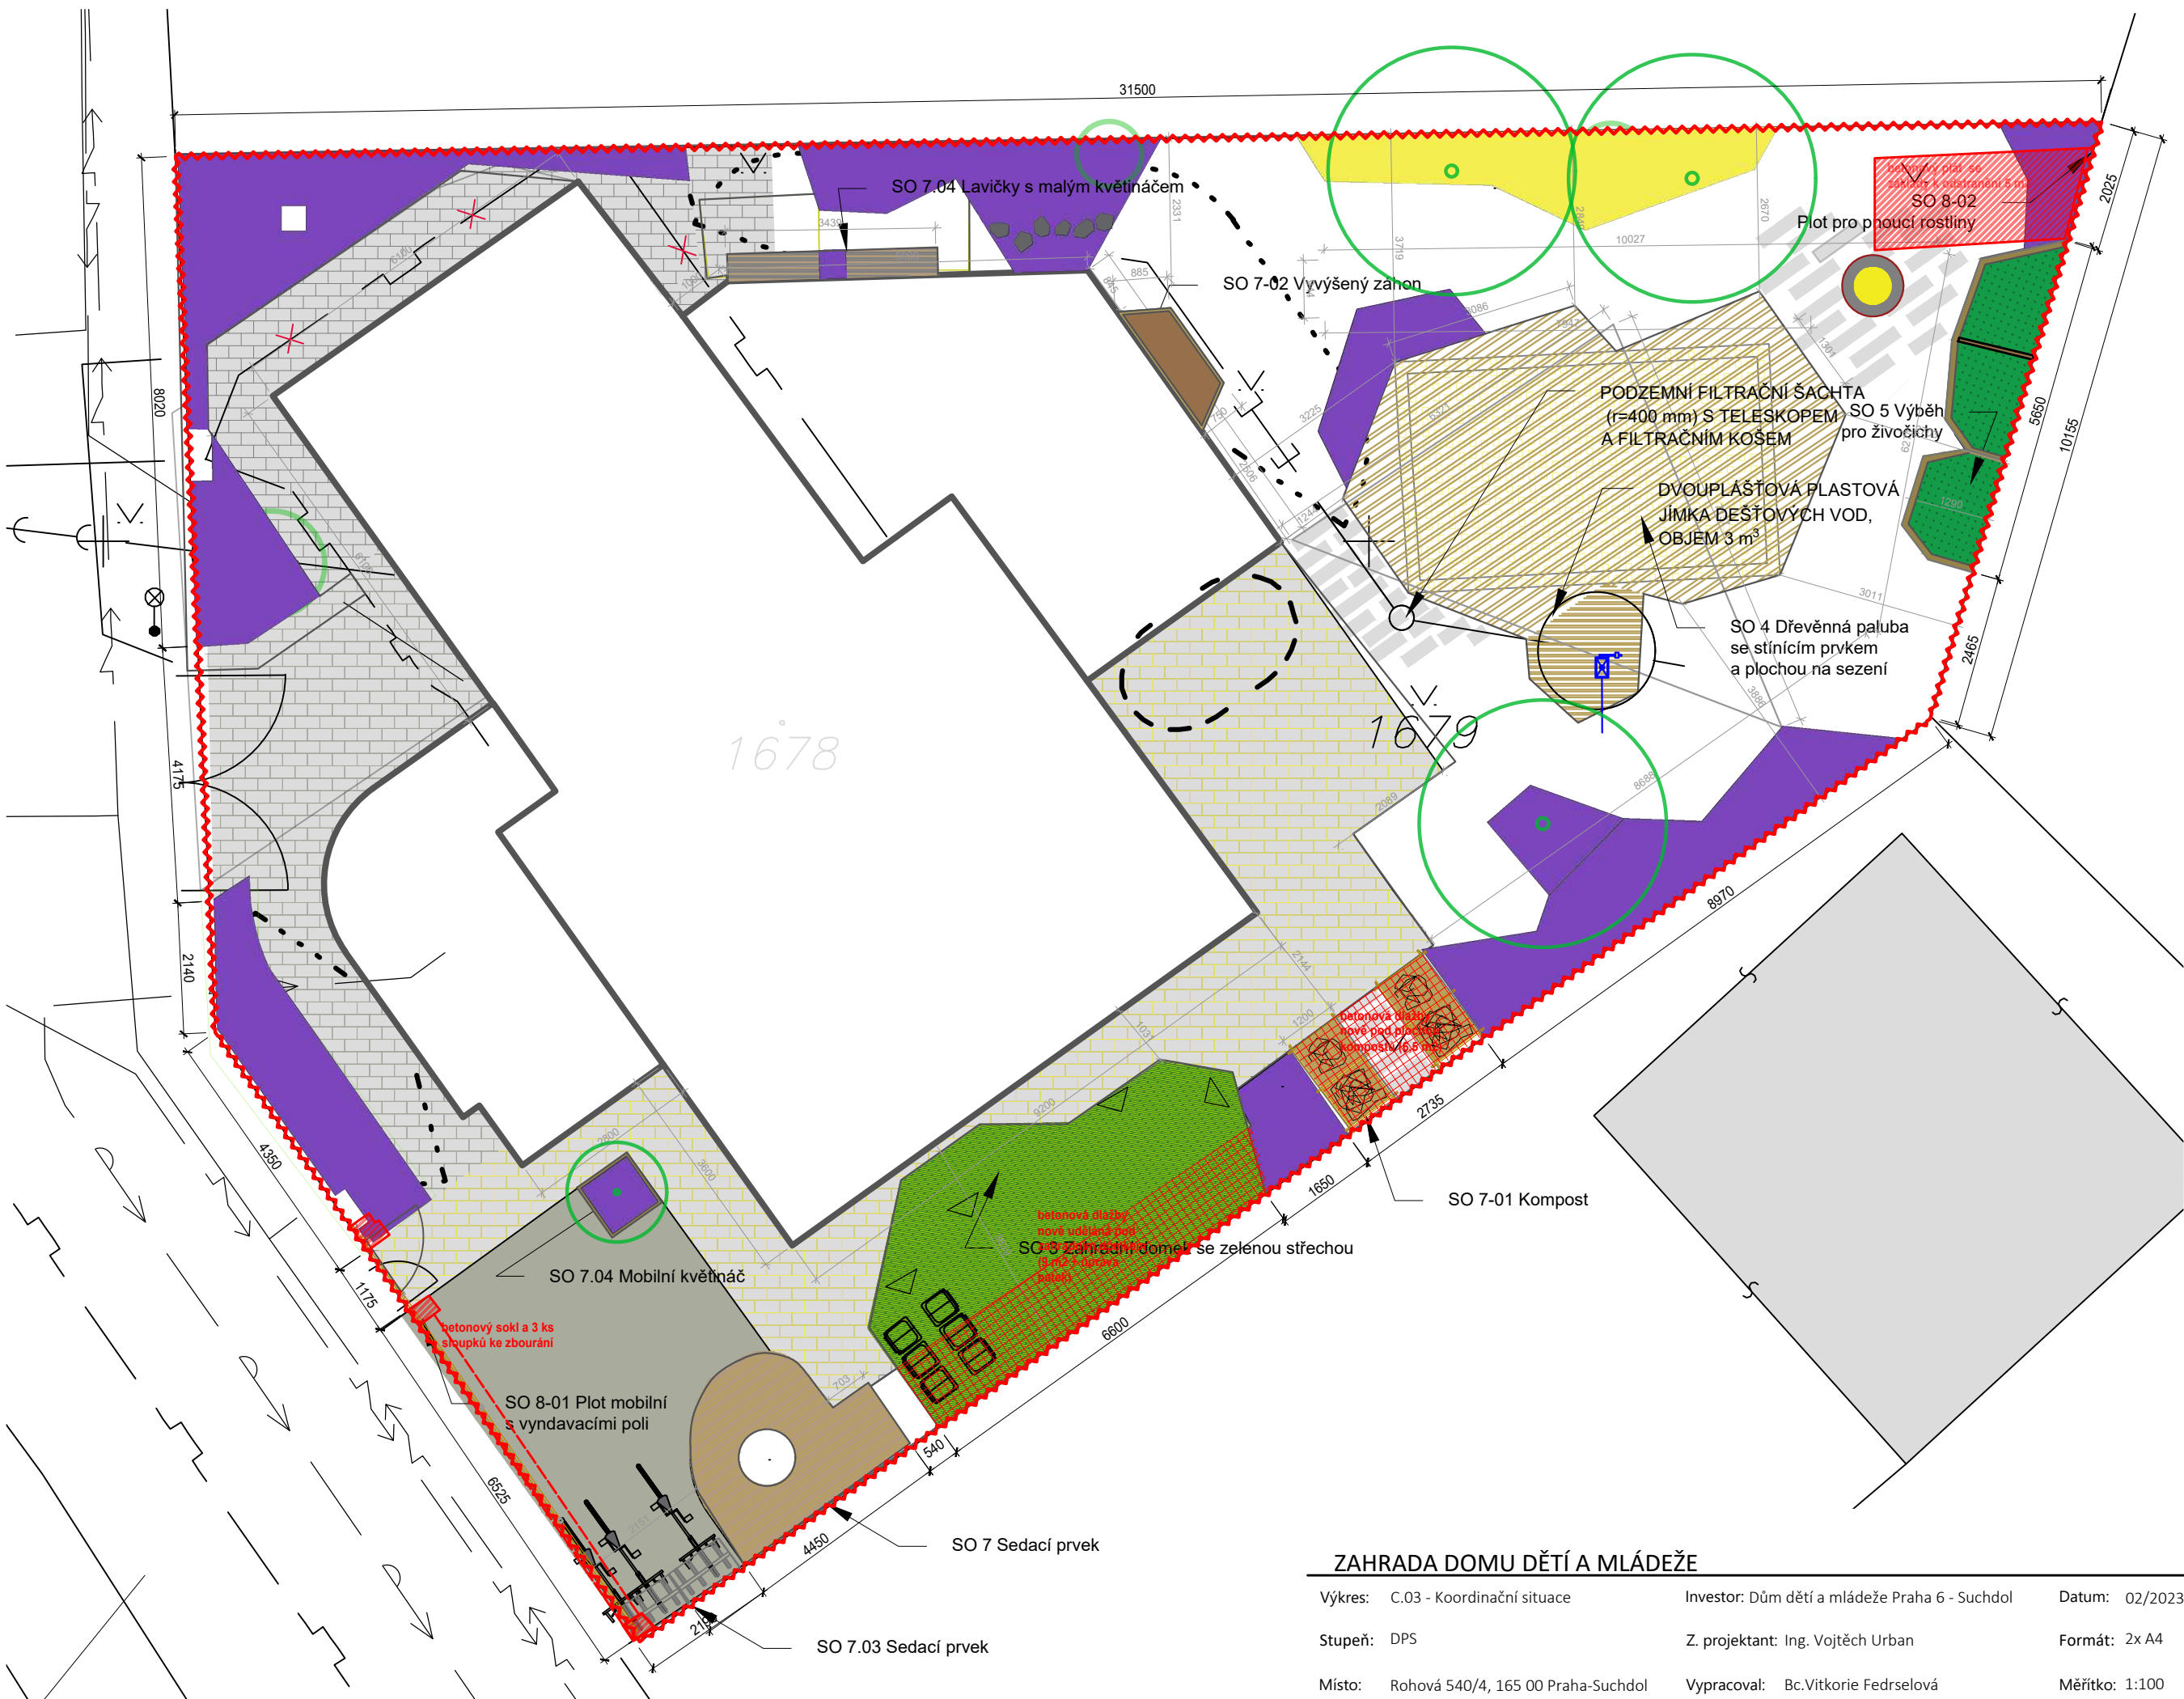

LEGENDA

35,30 výškové kóty
veřejné osvětlení
hranice katastrálních pozemků
14/20 parcelní čísla pozemků
stávající objekt

inženýrské sítě stávající trasa
vodovod pitná voda
elektřina NN
dešťová kanalizace
splašková kanalizace
plynovod
požárně nebezpečný prostor

inženýrské sítě nové navržené
vodovod pitná voda

řešené území

současná zámková dlažba ponechaná
současný betonový povrch
zbytky skleníku - částečně k odvozu

stávající stromy


nově vysazené stromy

trvalkový záhon
bylinkový záhon

ZAHRADA DOMU DĚTÍ A MLÁDEŽE

Výkres: C.03 - Koordinační situace	Investor: Dům dětí a mládeže Praha 6 - Suchdol	Datum: 02/2023
Stupeň: DPS	Z. projektant: Ing. Vojtěch Urban	Formát: 2x A4
Místo: Rohová 540/4, 165 00 Praha-Suchdol	Vypracoval: Bc.Vítkorie Fedršelová	Měřítko: 1:100

ATELIER MALÁ URBAN
+420 731 888 740
www.mu-atelier.com
IČO: 09286268
DIČ: CZ9209251557

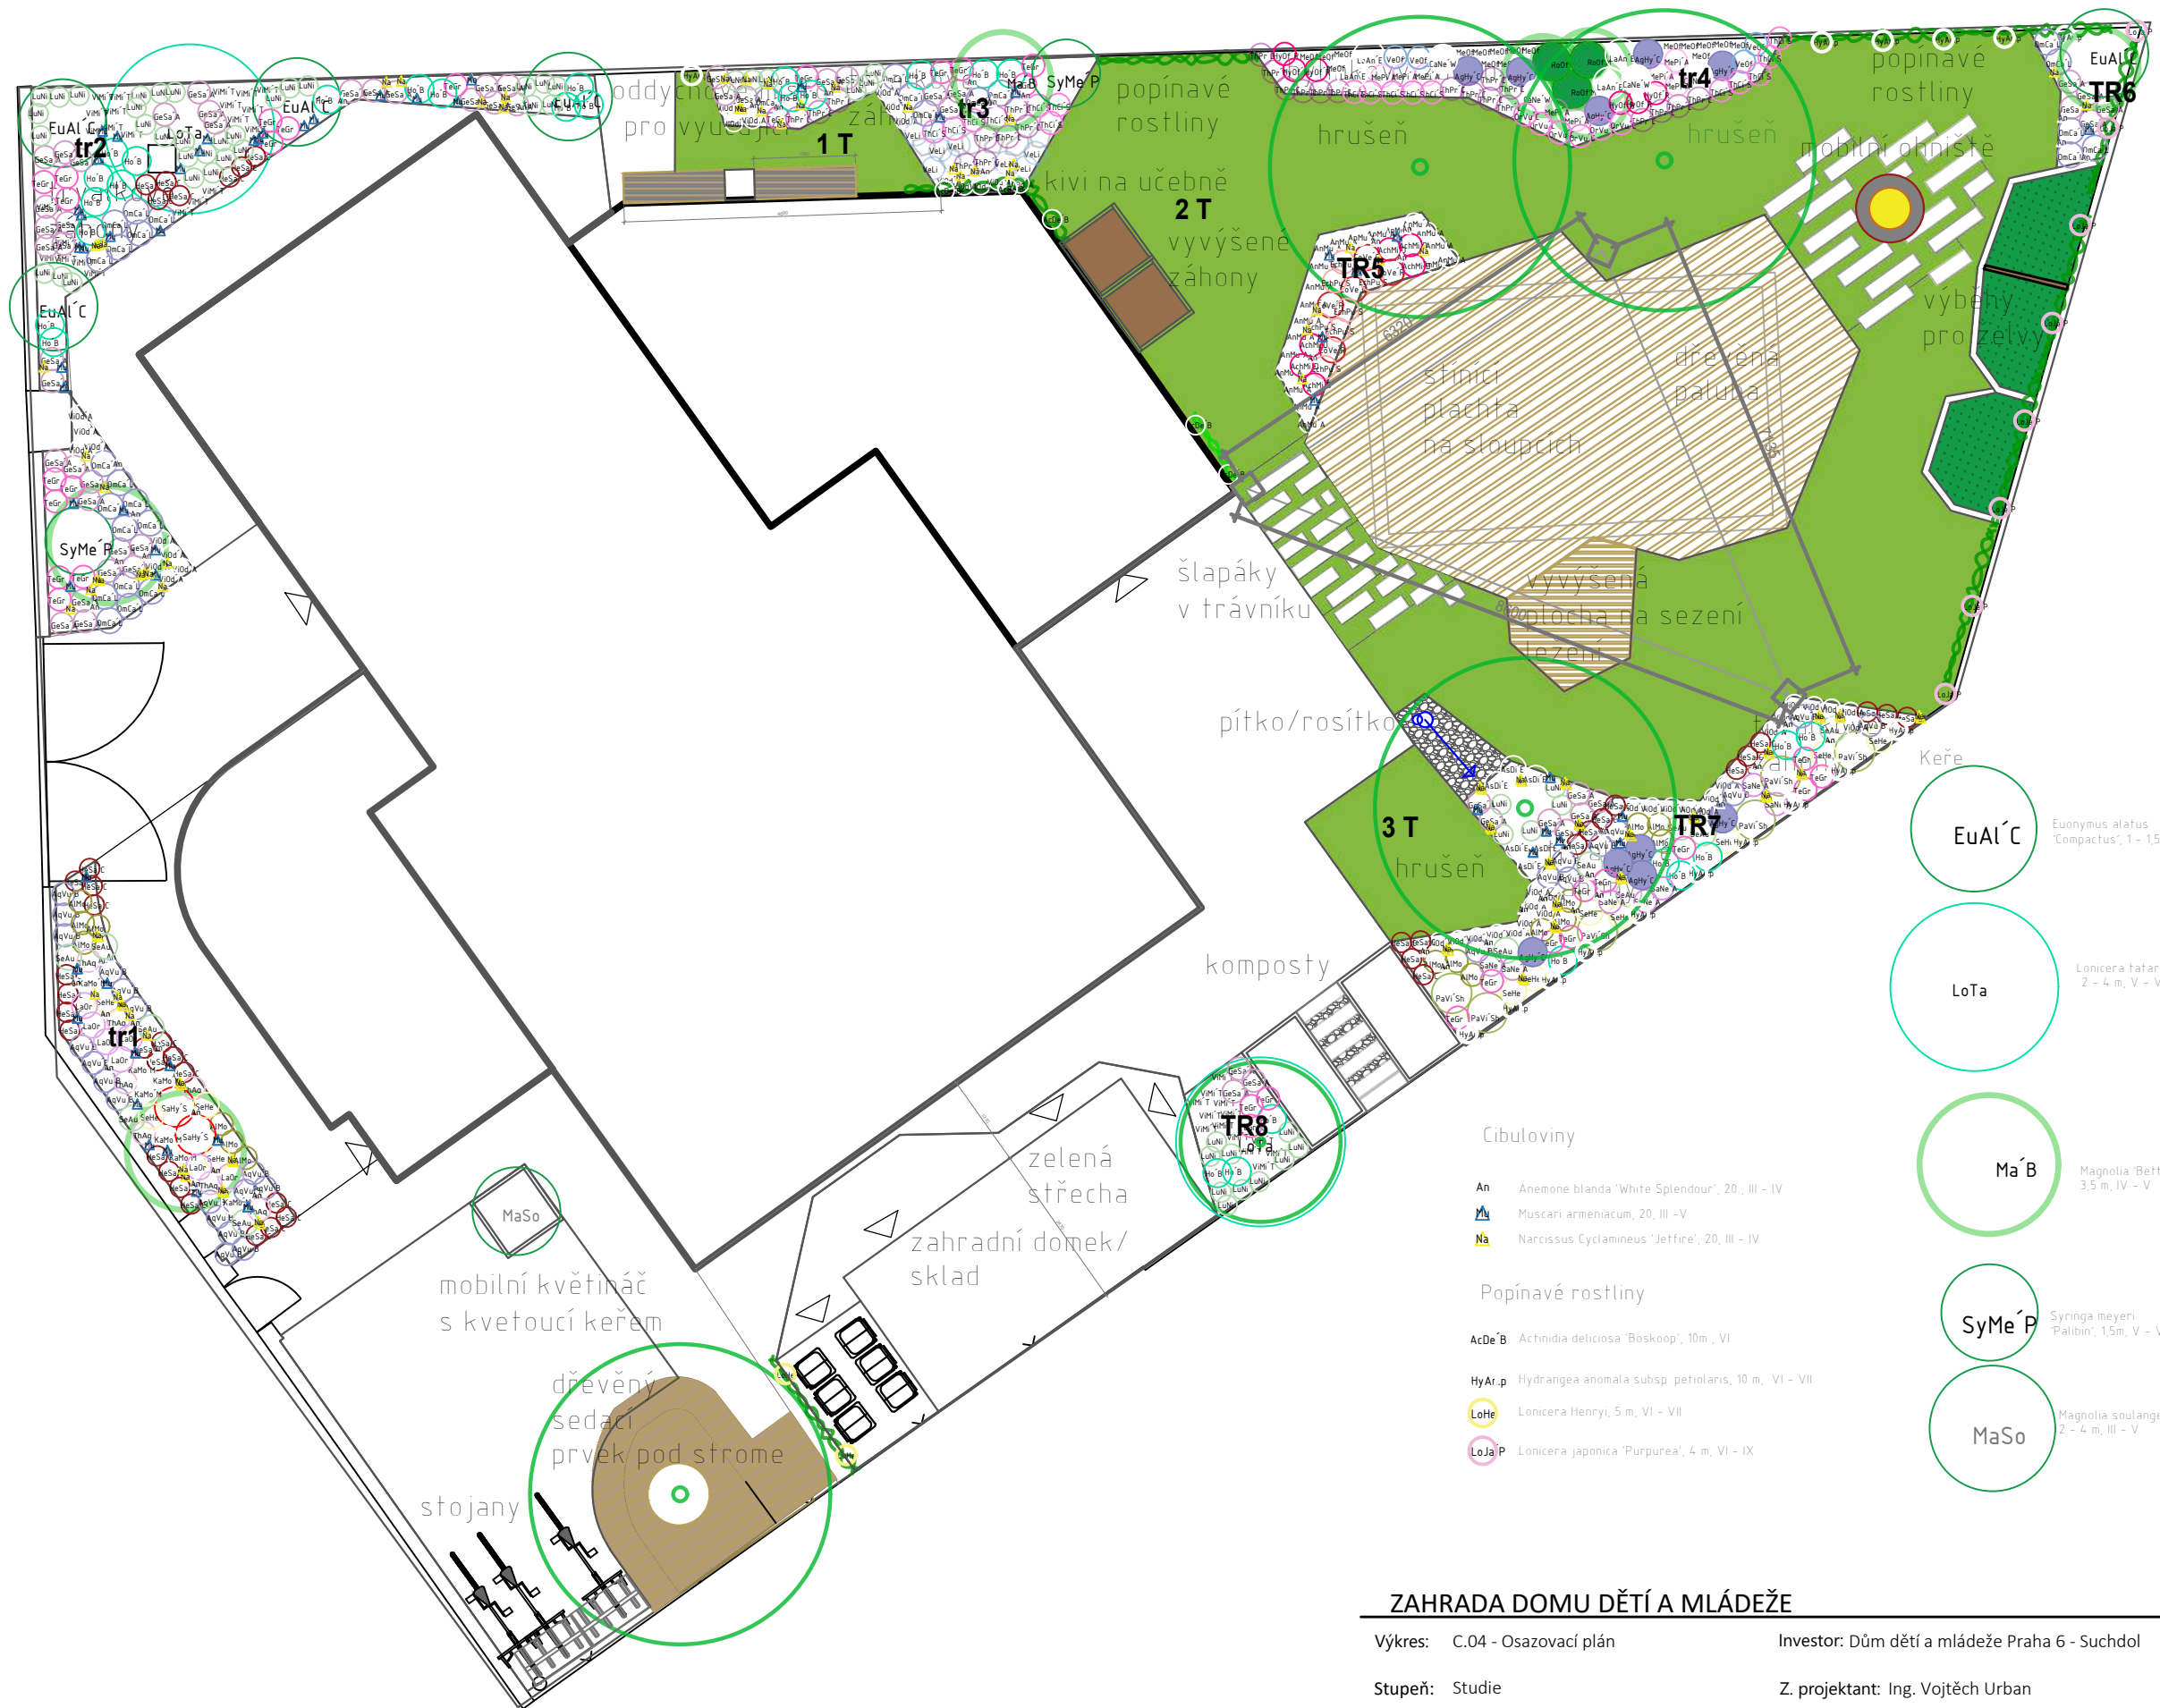

Trvalky (název, výška, doba květu)

- AgHy C Agastache hybridy 'Crazy Fortune', 50- 60, VI- IX
- AchMi D Achillea millefolium 'Desert Eve Deep Rose', 30 -40, VI - VIII
- AlMo Achillea mollis, 50, VI - IX
- AnMu A Anemone multifida 'Annabella White', 30, VI- VIII
- AqVu B Aquilegia vulgaris 'Blue', 40, V- VI
- AsDi E Aster divaricatus 'Eastern star', 40, VII- IX
- CaNe W Calamintha nepeta 'Marvellette White', 20-30, VII- IX
- CoVe R Coreopsis verticillata 'Route 66', 40-60, VI- VIII
- EchPu S Echinacea purpurea 'Sunseekers Salmon', 40, VI- IX
- GeSa A Geranium sanguineum 'Aviemoire' 40 cm V- IX
- HeSa C Heuchera sanguinea 'Coral Petit', 30, VI - VIII
- Ho B Hosta 'Bressingham blue', 60, VI - VIII
- HyOf R Hyssopus officinalis 'Rosa', 30, VI - VII
- KaMo M Kalimeris mongolica 'Mon Jardin', 80, VI - IX
- LaAn E Lavandula x intermedia 'Edelweiss', 50 - 70, VII - IX
- LaOr Lamium orvala, 60, V - VI
- LuNi Luzula nivea, 20, V - VI
- MeOf Melissa officinalis, 50 - 80, VI - VIII
- MePi A Mentha piperita 'After eight' 40 - 50, VII- XI
- OmCa U Omphalodes cappadocica 'Lilac Mist' 20 cm IV-V
- OrVu C Origanum vulgare 'Compactum', 20, V - IX
- PaVi Sh Panicum virgatum 'Shenandoah', 100, VII - IV
- PuOf Pulmonaria officinalis, 30, III - V
- RoOf Rosmarinus officinalis 'Maresme', 60, V- IX
- SaHy S Salvia hybrida 'Selma Salmon', 120, V- VII
- SaNe A Salvia nemorosa 'Amethyst', 70- 80, VI- IX
- SeAu Sessleria autumnalis, 50, VIII - IX
- SeHe Sessleria heuferliana, 70, IV - V
- TeGr Tellima grandiflora
- ThAq Thalictrum aquilegifolium, 80 - 100, V - VII
- ThCi S Thymus citriodorus 'Silver Queen', 10- 15, VI - VII
- ThPr C Thymus praecox 'Coccineus', 50, VI - VIII
- VeLi Veronica liwanensis, 5, V- VI
- VeOf Veronica officinalis 'Maresme', 20, VI - IX
- VmT Vinca minor 'Temptation', 20, V - IX
- ViOd A Viola odorata 'Alba', 10, III - IV

ZAHRAHA DOMU DĚTÍ A MLÁDEŽE

Výkres:	C.04 - Osazovací plán	Investor:	Dům dětí a mládeže Praha 6 - Suchdol	Datum:	02/2023
Stupeň:	Studie	Z. projektant:	Ing. Vojtěch Urban	Formát:	2x A4
Místo:	Rohová 540/4, 165 00 Praha-Suchdol	Vypracoval:	Bc. Mária Kačalová	Měřítko:	1:100

