


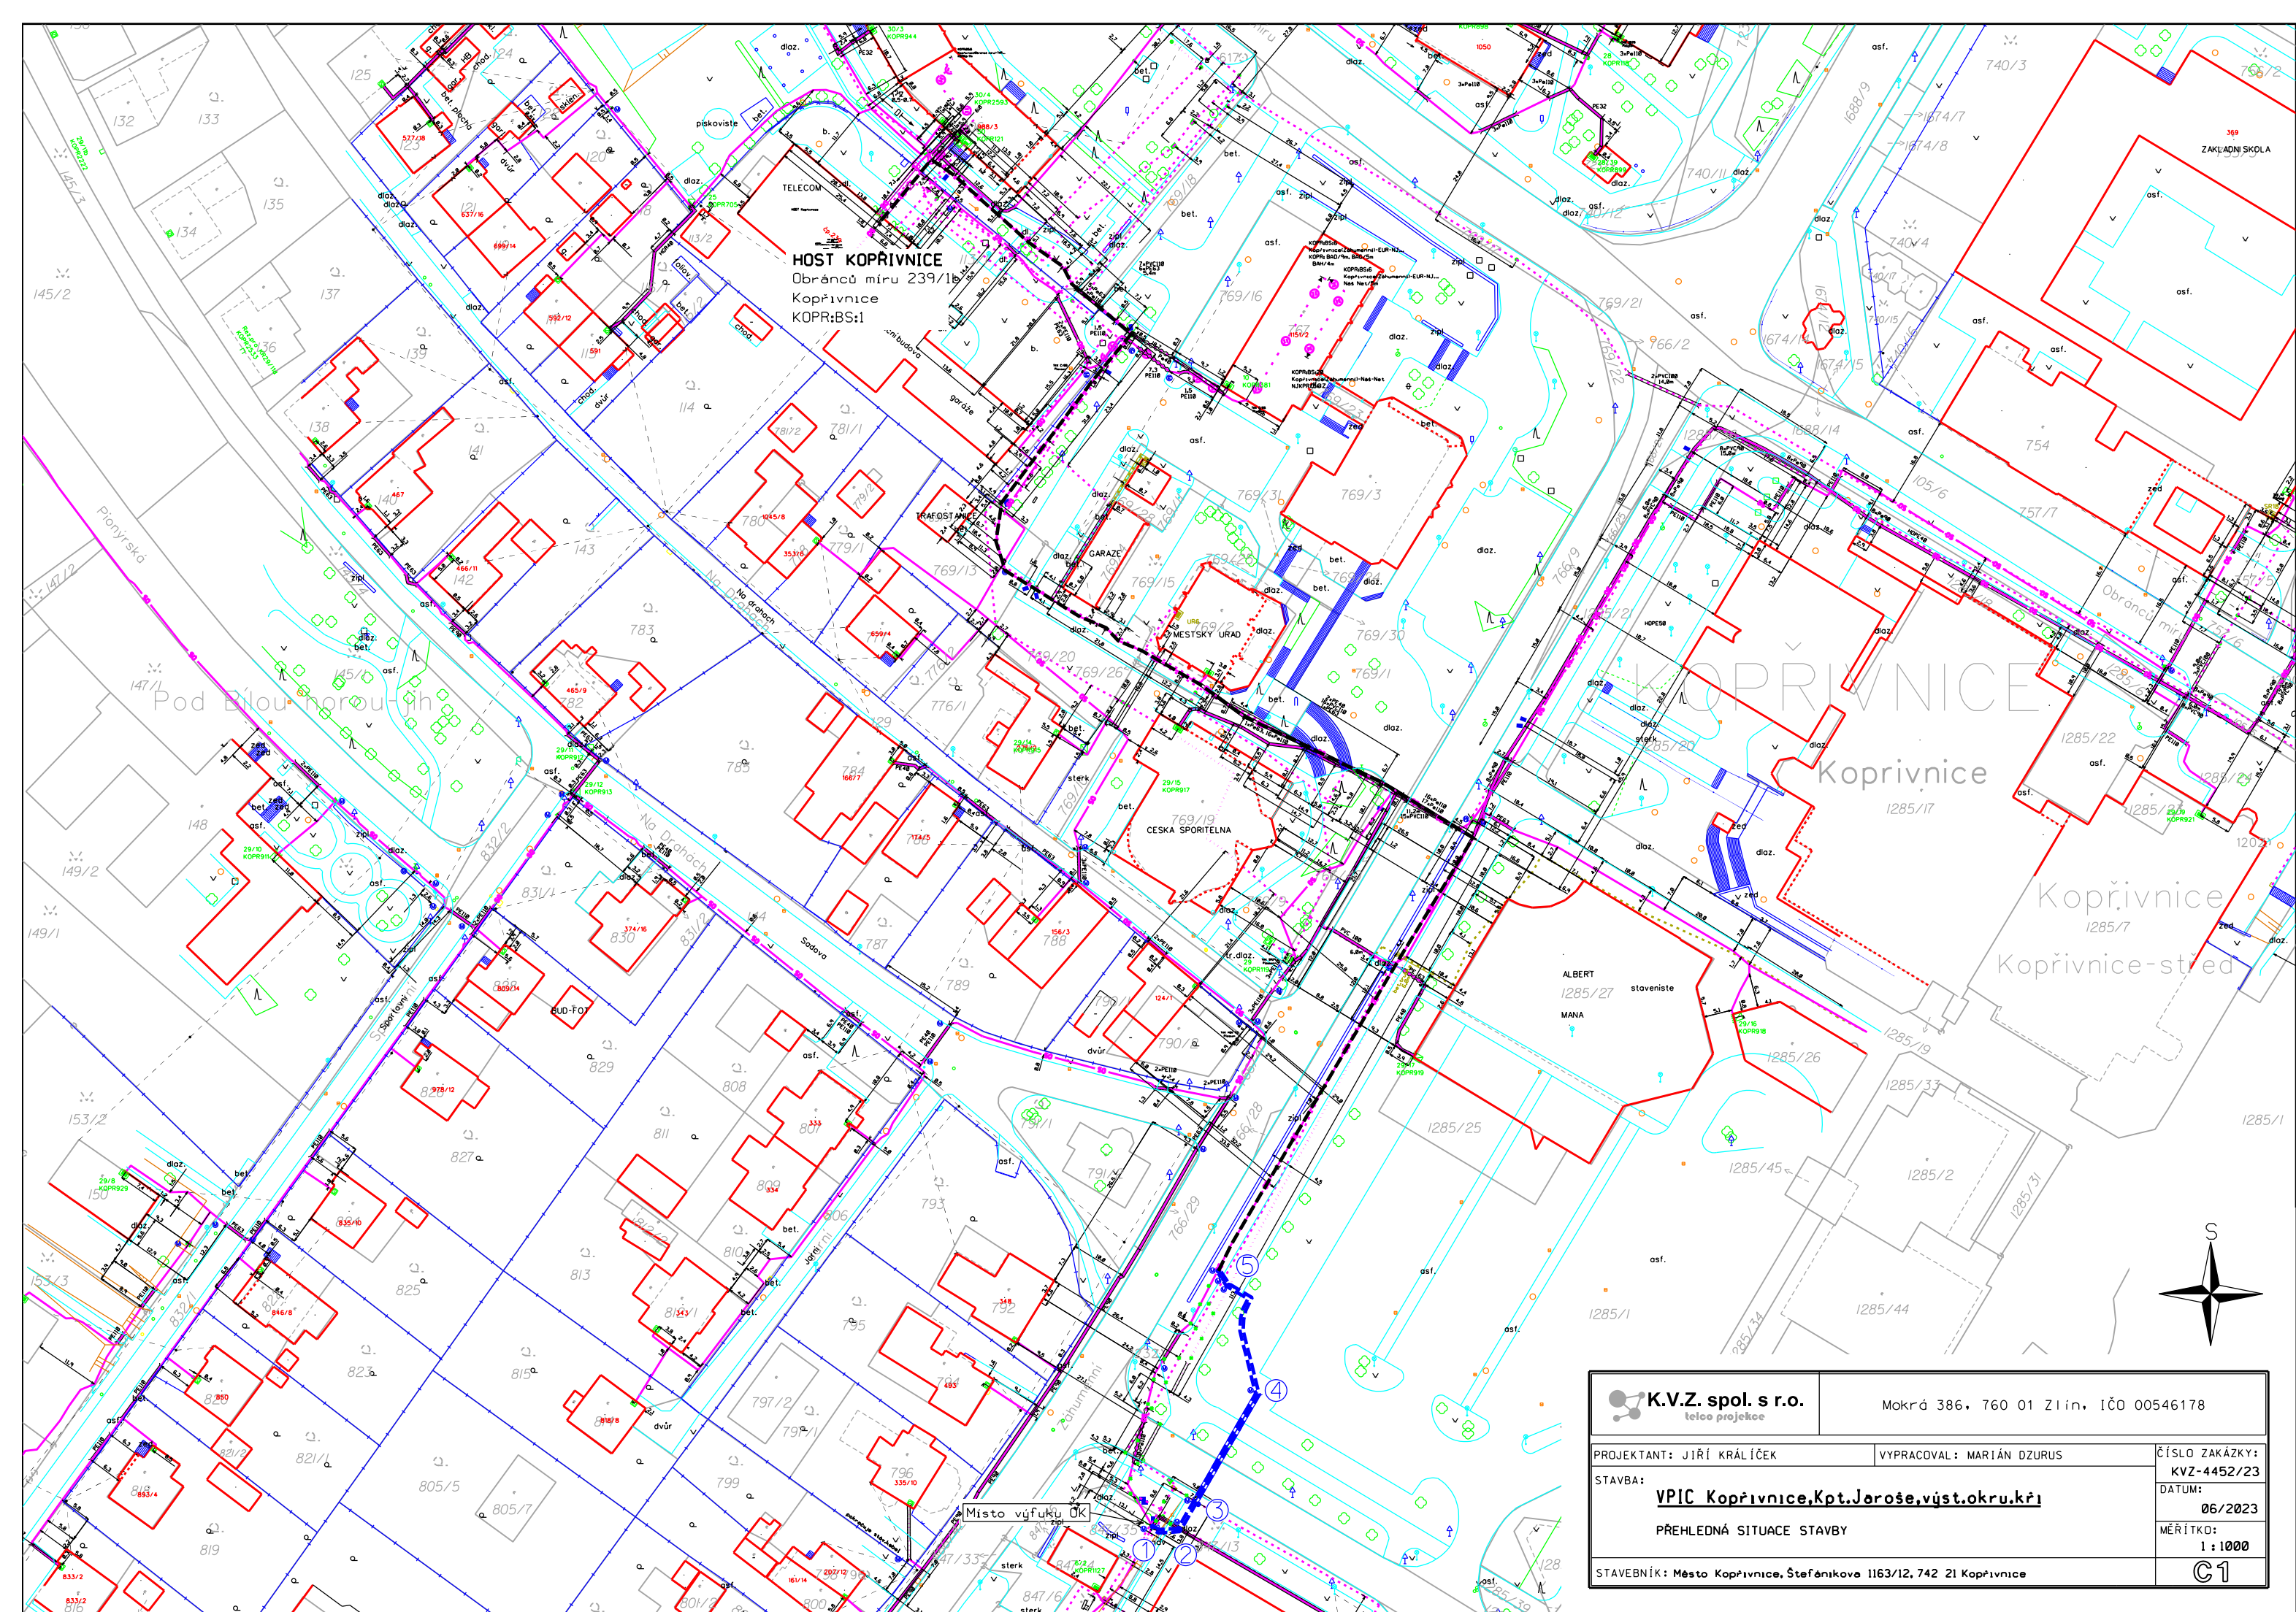

 K.V.Z. spol. s r.o. teleco projekce		Mokrá 386, 760 01 Zlín, IČO 00546178	
PROJEKTANT: JIŘÍ KRÁLÍČEK		VYPRACOVAL: MARIÁN DZURUS	
STAVBA: VPIČ Kopřivnice, Kpt. Jaroše, výst. okru. kř.		ČÍSLO ZAKÁZKY: KVZ-4452/23	
PŘEHLEDNÁ SITUACE STAVBY		DATUM: 06/2023	
STAVEBNÍK: Město Kopřivnice, Štefánikova 1163/12, 742 21 Kopřivnice		MĚŘÍTKO: 1 : 1000	
		C1	