
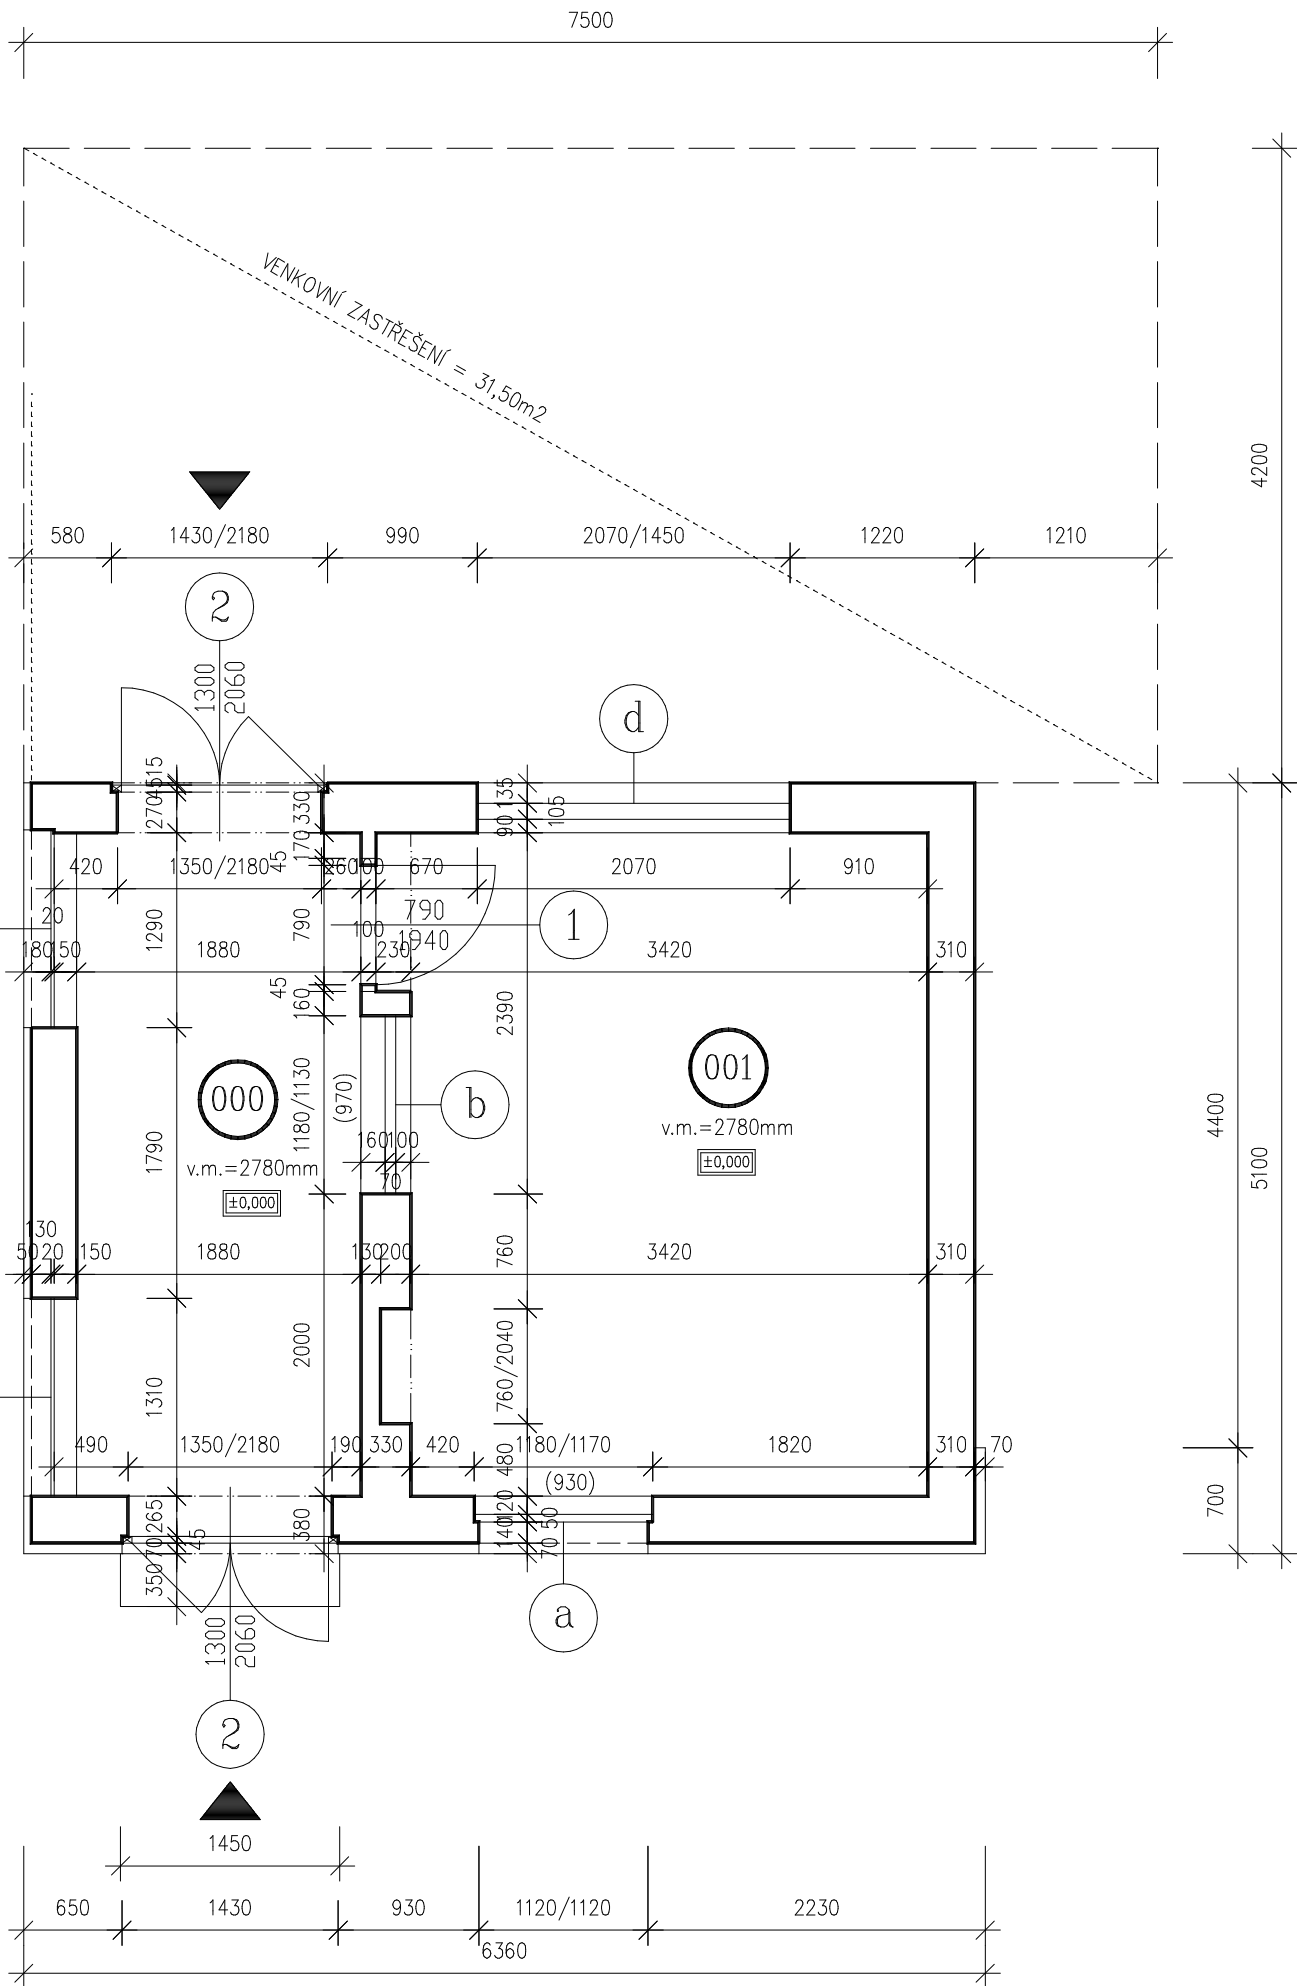


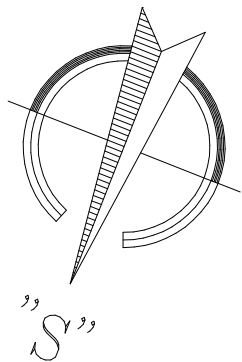

Č.m.	Účel místnosti	Plocha (m2)	Podlaha	Stěny	Strop	Výška místnosti (m)	Objem (m3)
000	CHODBA	8,98m2	KERAMICKÁ DLAŽBA	malba	malba	2,78	24,96m3
001	DENNÍ MÍSTNOST	15,41m2	LINOLEUM	malba	malba	2,78	42,84m3

Poznámka:

PŮDORYS ZAMĚŘEN V 3/2023
(Patrik ORAVEC, Kosmonautů 1909,35605 Sokolov)
email: oravec@oravec.cz, tel.770 157 183

ODP.PROJEKTANT	KRESLIL	KOMPLETOVAL	AutoCAD LT 2000	www.oravec.cz E-mail: oravec@oravec.cz	
Patrik ORAVEC	Patrik ORAVEC	Patrik ORAVEC		 PATRIK ORAVEC činnost v oblasti technického kreslení a počítačové grafiky Kosmonautů 1909 – 356 05 Sokolov/CZ 775855845 • 774441801	
INVESTOR: Město Karlovy Vary, Moskevská 2035/21,36120 K.Vary				FORMÁT: A3	
MÍSTO STAVBY: Karlovy Vary – Tuhnice				MĚŘÍTKO: 1 : 50	
Pasportizace objektu na p.č.149, k.ú.Tuhnice				DATUM: 3 / 2023	
				Č.ARCHIVNÍ: 005 2023	
PŮDORYS 1.N.P.			Číslo výkresu 1		