


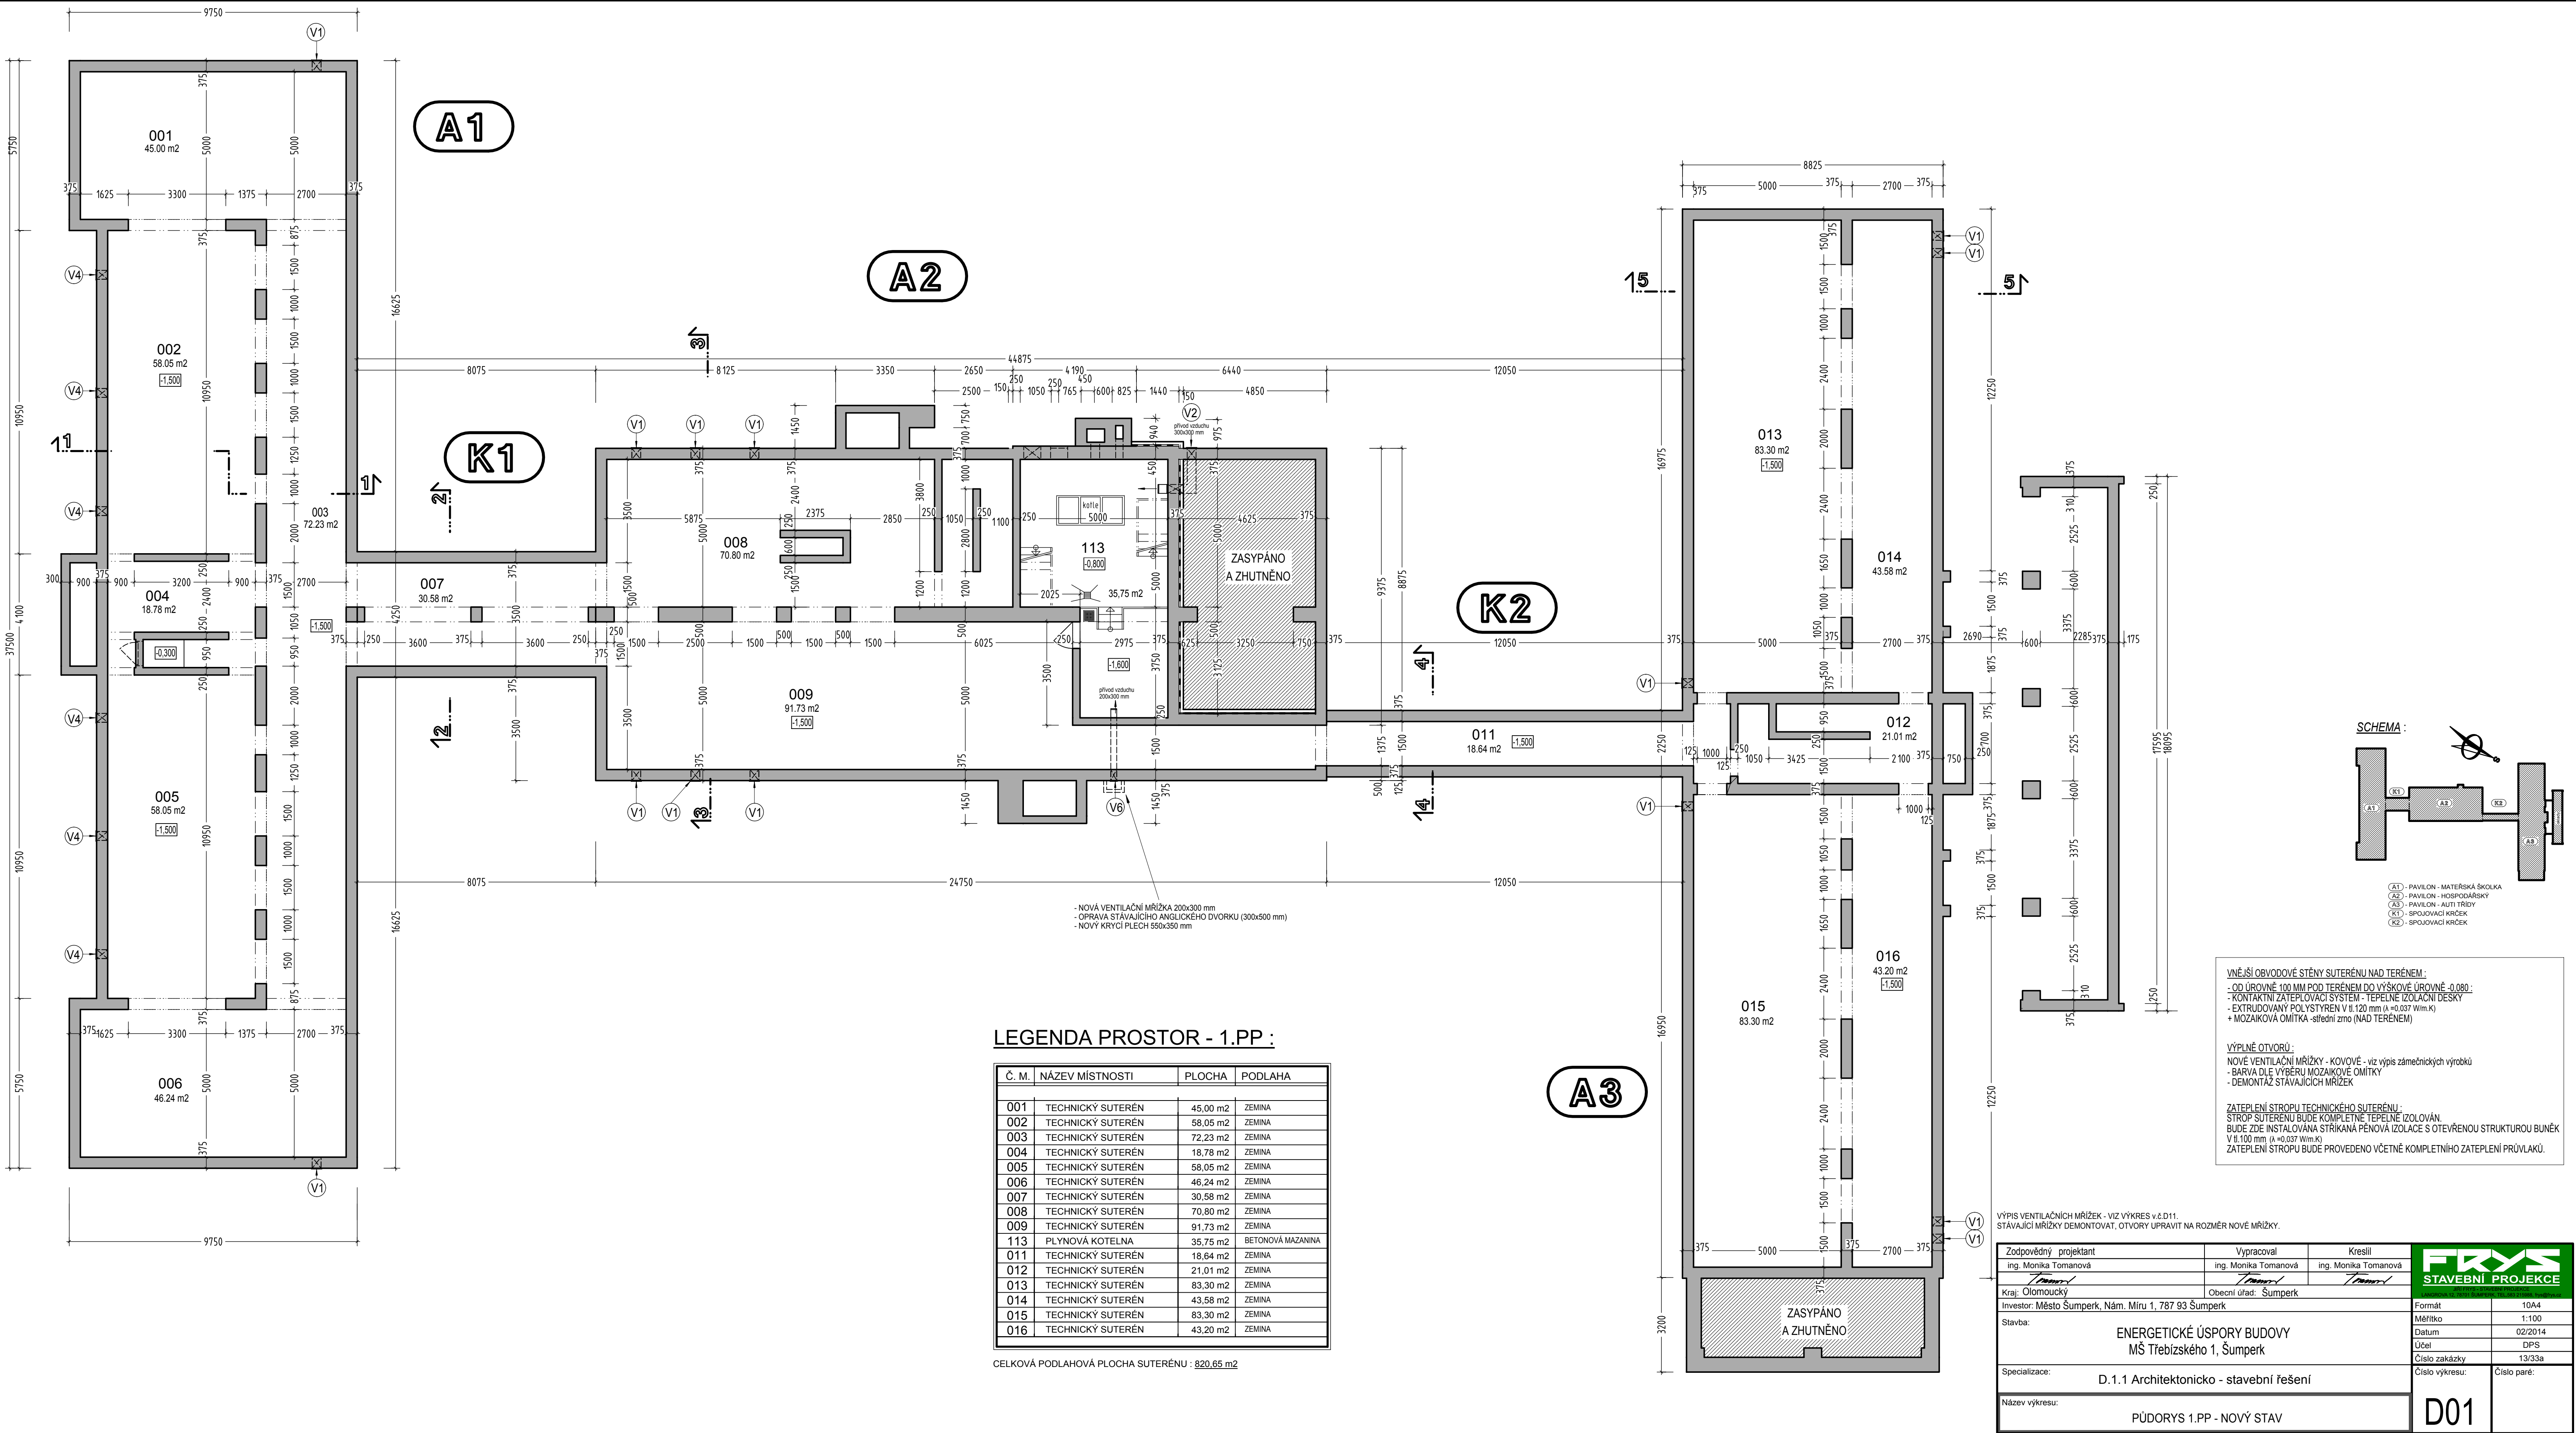

LEGENDA PROSTOR - 1.PP :

Č. M.	NÁZEV MÍSTNOSTI	PLOCHA	PODLAHA
001	TECHNICKÝ SUTERÉN	45,00 m2	ZEMINA
002	TECHNICKÝ SUTERÉN	58,05 m2	ZEMINA
003	TECHNICKÝ SUTERÉN	72,23 m2	ZEMINA
004	TECHNICKÝ SUTERÉN	18,78 m2	ZEMINA
005	TECHNICKÝ SUTERÉN	58,05 m2	ZEMINA
006	TECHNICKÝ SUTERÉN	46,24 m2	ZEMINA
007	TECHNICKÝ SUTERÉN	30,58 m2	ZEMINA
008	TECHNICKÝ SUTERÉN	70,80 m2	ZEMINA
009	TECHNICKÝ SUTERÉN	91,73 m2	ZEMINA
113	PLYNOVÁ KOTELNA	35,75 m2	BETONOVÁ MAZANINA
011	TECHNICKÝ SUTERÉN	18,64 m2	ZEMINA
012	TECHNICKÝ SUTERÉN	21,01 m2	ZEMINA
013	TECHNICKÝ SUTERÉN	83,30 m2	ZEMINA
014	TECHNICKÝ SUTERÉN	43,58 m2	ZEMINA
015	TECHNICKÝ SUTERÉN	83,30 m2	ZEMINA
016	TECHNICKÝ SUTERÉN	43,20 m2	ZEMINA

CELKOVÁ PODLAHOVÁ PLOCHA SUTERÉNU : 820,65 m2

VNĚJŠÍ OBVODOVÉ STĚNY SUTERÉNU NAD TERÉNEM :
- OD ÚROVNĚ 100 MM POD TERÉNEM DO VÝŠKOVÉ ÚROVNĚ -0,080 :
- KONTAKTNÍ ZATEPLOVACÍ SYSTÉM - TEPELNÉ IZOLAČNÍ DESKY
- EXTRUDOVANÝ POLYSTYREN V tl.120 mm (λ =0,037 W/m.K)
+ MOZAICOVÁ OMÍTKA -střední zrna (NAD TERÉNEM)


VÝPLNĚ OTVORŮ :
NOVÉ VENTILAČNÍ MŘÍŽKY - KOVOVÉ - viz výpis zámečnických výrobků
- BARVA DLE VÝBĚRU MOZAIKOVÉ OMÍTKY
- DEMONTÁŽ STÁVAJÍCÍCH MŘÍŽEK

ZATEPLENÍ STROPŮ TECHNICKÉHO SUTERÉNU :
STROP SUTERÉNU BUDE KOMPLETNĚ TEPELNĚ IZOLOVÁN.
BUDE ZDE INSTALOVÁNA STRÍKANÁ PĚNOVÁ IZOLACE S OTVĚŘENOU STRUKTUROU BUNĚK
V tl.100 mm (λ =0,037 W/m.K)
ZATEPLENÍ STROPŮ BUDE PROVEDENO VČETNĚ KOMPLETNÍHO ZATEPLENÍ PRŮVLAKŮ.

VÝPIS VENTILAČNÍCH MŘÍŽEK - VIZ VÝKRES v.č.D11.
STÁVAJÍCÍ MŘÍŽKY DEMONTOVAT, OTVORY UPRAVIT NA ROZMĚR NOVE MŘÍŽKY.

Zodpovědný projektant Ing. Monika Tomanová	Vypracoval Ing. Monika Tomanová	Kreslil Ing. Monika Tomanová	FRYS STAVEBNÍ PROJEKCE	
Kraj: Olomoucký	Obecní úřad: Šumperk			
Investor: Město Šumperk, Nám. Míru 1, 787 93 Šumperk				Formát 10A4
Stavba: ENERGETICKÉ ÚSPORY BUDOVY MŠ Třebízského 1, Šumperk				Měřítko 1:100
Specializace: D.1.1 Architektonicko - stavební řešení				Datum 02/2014
Název výkresu: PŮDORYS 1.PP - NOVÝ STAV				Účel DPS
			Číslo zakázky 13/33a	Číslo paré: D01

PŮDORYS 1. NP

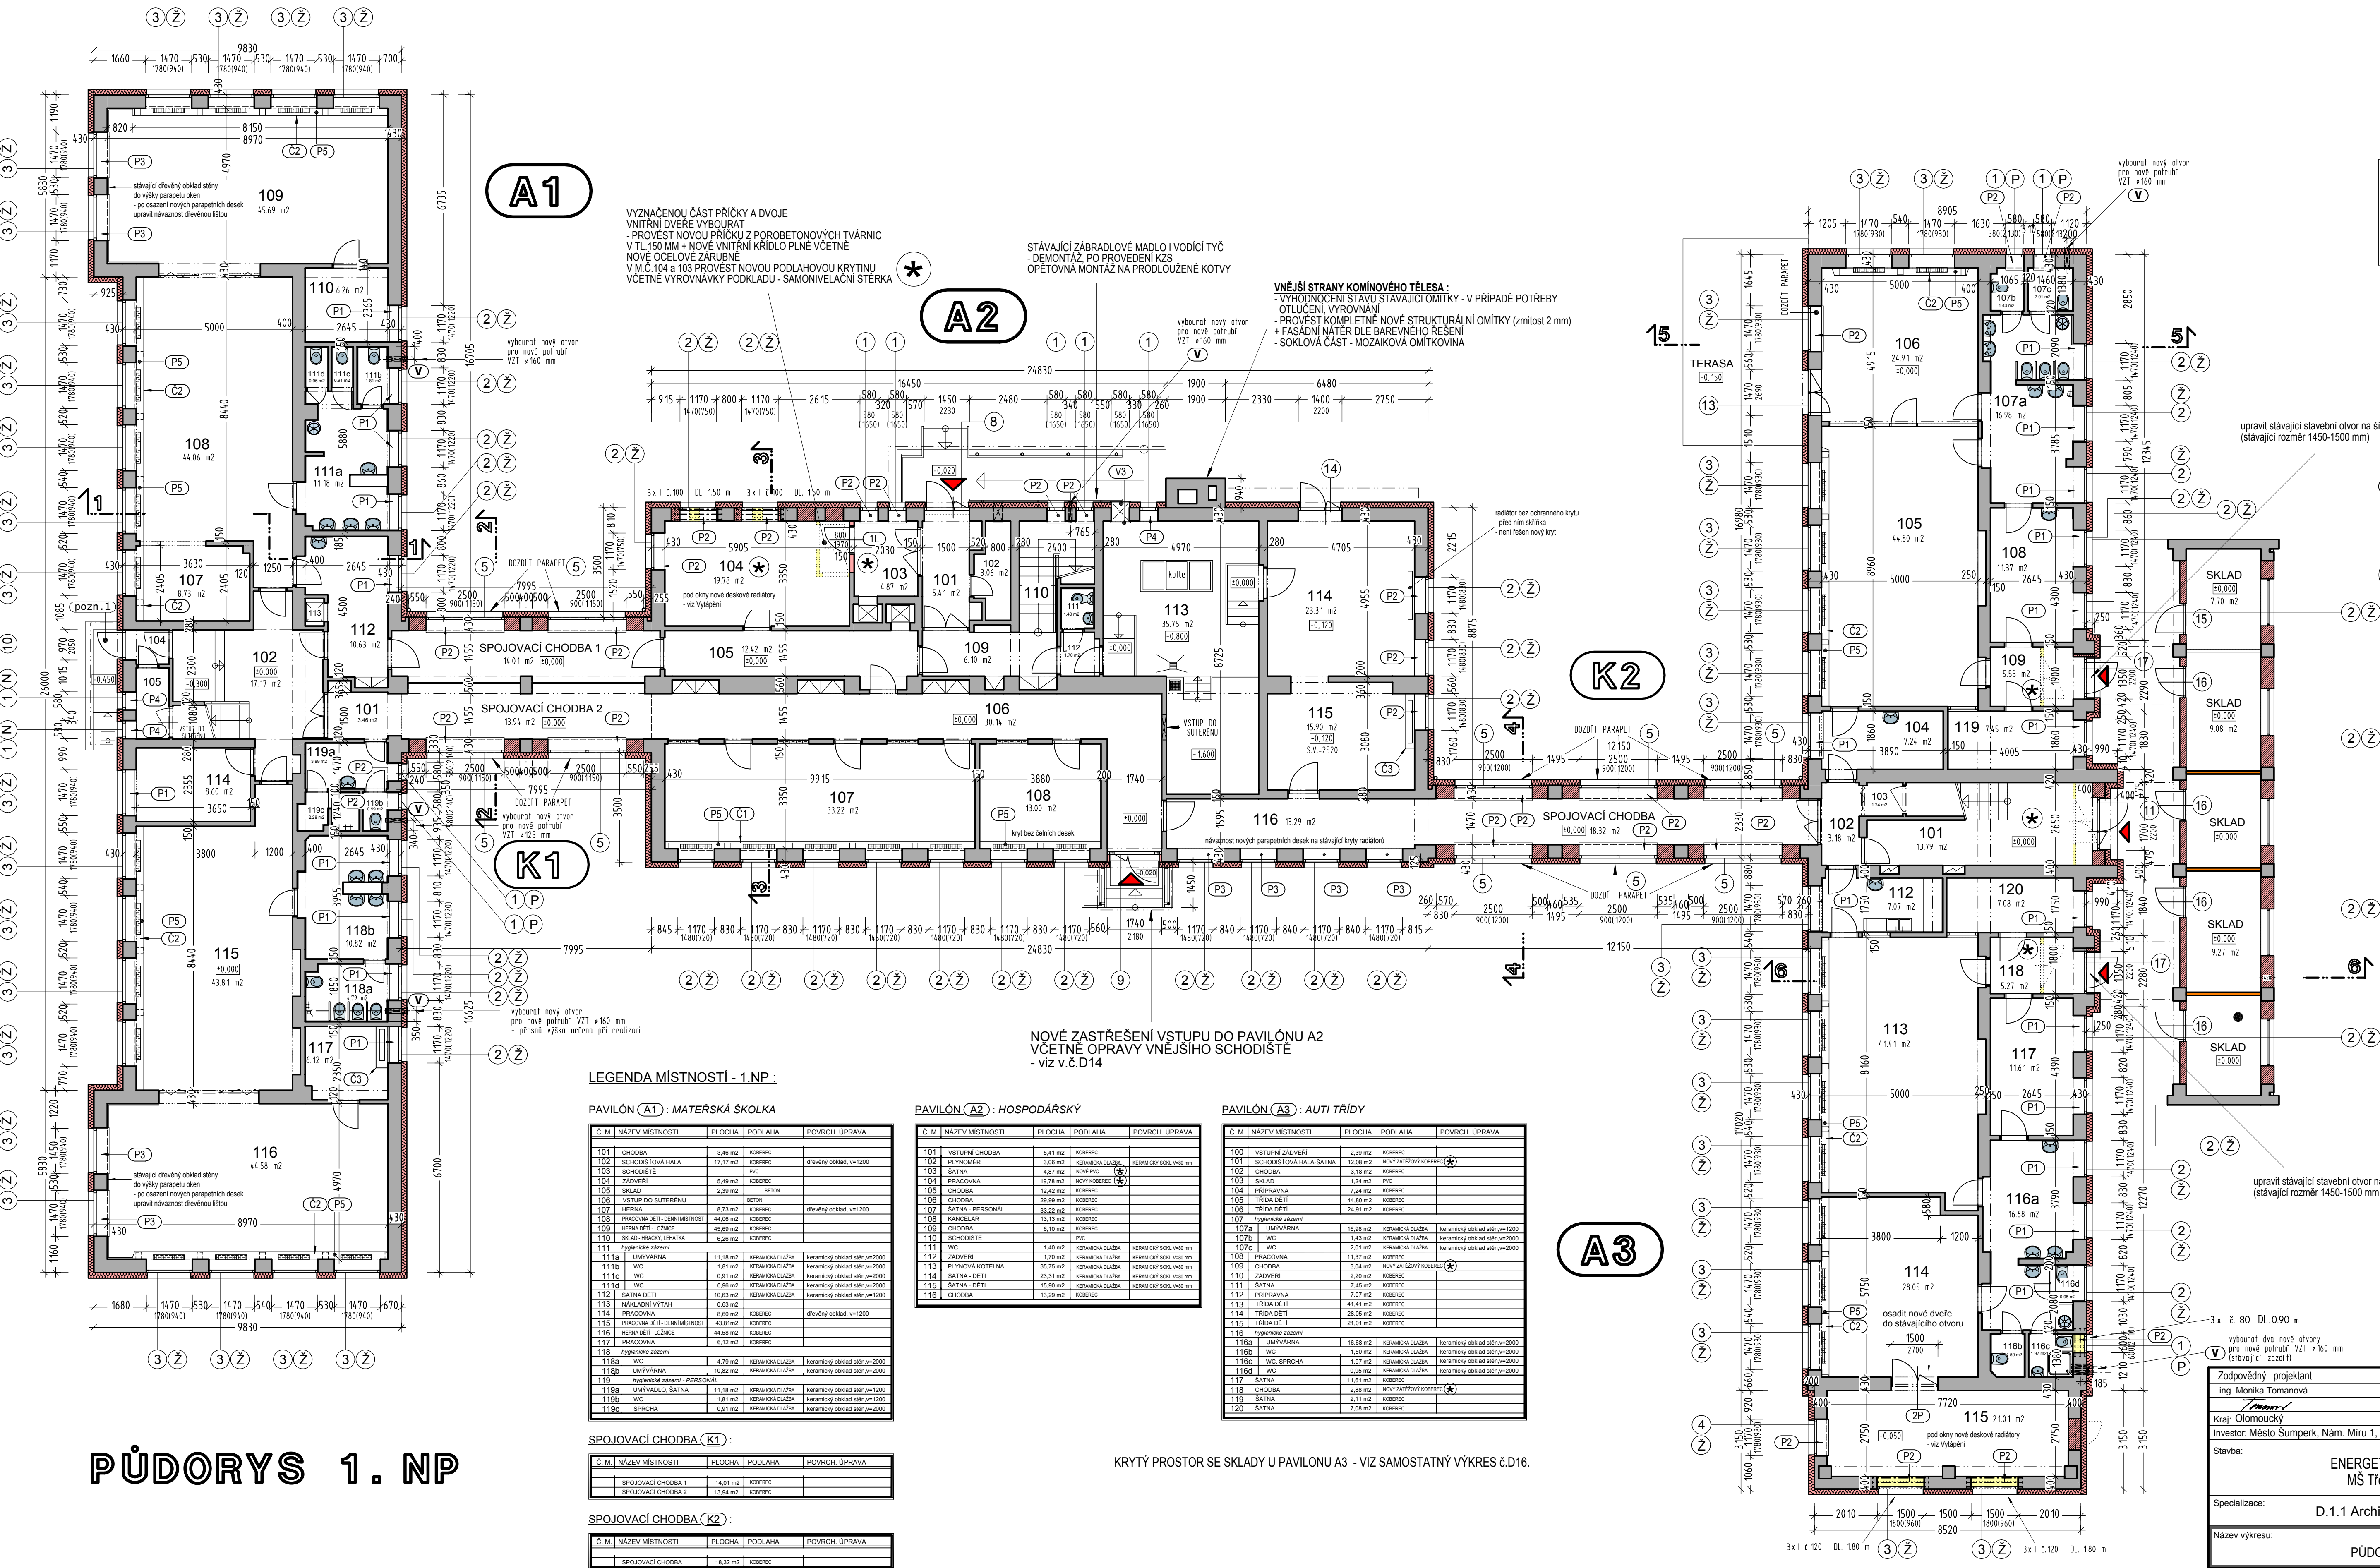

VÝPIS OCELOVÝCH PŘEKLADŮ					
PROFIL	DĚLKA [m]	HMOTNOST 1m [kg]	HMOTNOST 1ks [kg]	KUSU	HMOTNOST CELKEM [kg]
I.č. 80	0.900	5.94	5.35	3	16.05
I.č. 100	1.500	8.34	12.51	6	75.06
I.č. 120	1.800	11.10	19.98	6	119.88
CELKEM					210.99

LEGENDA HMOT	
	- STÁVAJÍCÍ KONSTRUKCE
	- KONTAKTNÍ ZATEPLOVACÍ SYSTÉM (KZS)
	- DOZDÍVKY - PŮROBETONOVÉ TVÁRNICE
	- BOURANÉ KONSTRUKCE

- V** - vybourat nový otvor pro nové potrubí VZT - průměry potrubí viz půdorys
- přesné umístění, především výška bude určena při realizaci na základě konzultace s dodavatelem části VZT
- podrobné řešení nového nuceného větrání včetně samostatné žaluziové klapky
- viz samostatná část Vzduchotechnika


- pozn.1** - rekonstrukce stávající vstupní betonové rampy
- stěny po vyrovnaní opatřit mozaikovou omítkou
- stávající dlažbu vybourat
- nová keramická mrazuvzdorná dlažba včetně flexibilního mrazuvzdorného tmelu, flexibilního spárování a včetně dvousložkové tekuté hydroizolace

- *** VYZNAČENÉ PŘÍČKY VČETNĚ VNITŘNÍCH DVEŘÍ VYBOURAT
pavilon A2 : v m.č. 103 - NOVE PVC, v m.č. 104 - NOVÝ KOBEREK
VČETNĚ VYROVNÁVKY PODKLADU - SAMONIVELAČNÍ ŠTERKA

- VNĚJŠÍ OBVODOVÉ STĚNY :**
OD ÚROVNĚ -0.080 : KONTAKTNÍ ZATEPLOVACÍ SYSTÉM
- TEPELNÉ ISOLAČNÍ DESKY
- GRAFITOVÉ FASÁDNÍ DESKY SE ZVÝŠENÝM ISOLAČNÍM ÚČINKEM V tl.160 mm - (λ=0,032 W/m.K)
- KONTAKTNÍ ZATEPLOVACÍ SYSTÉM - TEPELNÉ ISOLAČNÍ DESKY
- EXTRUDOVANÝ POLYSTYRÉN V tl.120 mm (λ=0,027 W/m.K)
+ MOZAIKOVÁ OMÍTKA - střední zmo (NAD TERÉNEM)

- VÝPLNĚ OTVORŮ :**
NOVÁ PLASTOVÁ OKNA : max. celk. U=1.20 W/m2.K
NOVÉ PLASTOVÉ VNĚJŠÍ DVEŘE : max. celk. U=1.50 W/m2.K
- NOVE VNĚJŠÍ VÝPLNĚ BUDOU OSAZENY NA VNĚJŠÍ LÍČ STÁVAJÍCÍHO ZDIVA
TEPELNÉ ISOLAČNÍ DESKY BUDOU PŘETAŽENY PŘES RAM OKNA 30 mm
STAVEBNÍ OTVORY PŘED VÝROBOU VNĚJŠÍCH VÝPLNÍ ZKONTROLOVAT NA MÍSTĚ.
KÓTOVÁNÍ OBJEKTU JE PROVEDENO BEZ ZATEPLOVACÍHO SYSTÉMU.

- PŮDORYS PŘÍSTAVBY SKLADŮ ŘEŠEN Z DŮVODŮ PŘEHLEDNOSTI SAMOSTATNĚ - V.Č.D16**
STÁVAJÍCÍ PŘÍSTAVBA SKLADŮ
NEBUDE ZATEPLENA (NEVYTÁPĚNÉ PROSTORY)
- VÝHODNOCENÍ STAVU STÁVAJÍCÍ BRZLOVITÉ OMÍTKY - V PŘÍPADĚ POTŘEBY OTLUČENÍ, VYROVNÁNÍ
- PROVĚST KOMPLETNĚ NOVE STRUKTURÁLNÍ OMÍTKY (zrnitost 2 mm)
+ FASÁDNÍ NÁTER DLE BAREVNÉHO ŘEŠENÍ
+ SOKLOVÁ ČÁST - MOZAIKOVÁ OMÍTKOVINA
- NOVA ZÁMKOVÁ DLAŽBA VČETNĚ NOVÝCH PODKLADNÍCH VRSTEV
- rozsah - viz v.č. D16
VŠEKÉRE OPLECHOVÁNÍ NA STŘEŠE NOVE
VČETNĚ ČTYŘHRANNOHO ŽLABU A STŘEŠNÍHO SVODU
VŠE Z POPLASTOVANÉHO OCELOVÉHO PLECHU - viz výkres Střešy - v.č. D04
STÁVAJÍCÍ OKENNÍ VÝPLNĚ VYBOURAT
- DO UPRAVENÝCH STAVEBNÍCH OTVORŮ OSADIT PLASTOVÁ OKNA DEMONTOVANÁ NA PAVILONU A1 o rozměru 1500x1800 mm - 5 ks

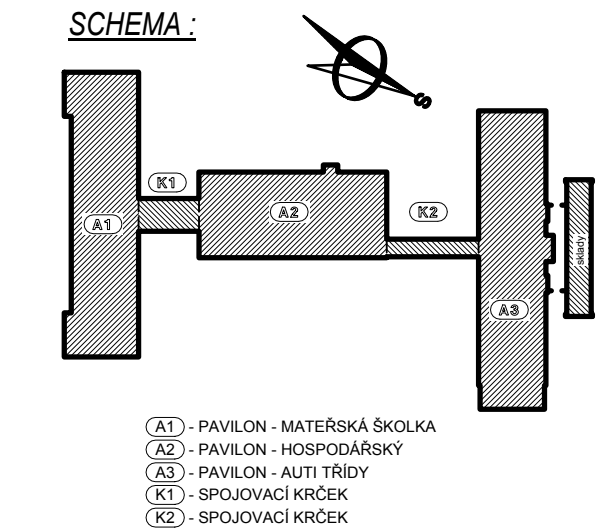

Zodpovědný projektant ing. Monika Tomanová		Vypracoval ing. Monika Tomanová	Kreslil ing. Monika Tomanová		
Kraj: Olomoucký		Obecní úřad: Šumperk			
Investor: Město Šumperk, Nám. Míru 1, 787 93 Šumperk					
Stavba: ENERGETICKÉ ÚSPORY BUDOVY MŠ Trebízského 1, Šumperk					
Specializace: D.1.1 Architektonicko - stavební řešení				Formát Měřítko Datum Účel Číslo zakázky	10A4 1:100 02/2014 DPS 13/33a
Název výkresu: PŮDORYS 1.NP - NOVÝ STAV				Číslo výkresu:	Číslo paré: D02

LEGENDA MÍSTNOSTÍ - 1.NP :

PAVILÓN (A1) : MATERSKÁ ŠKOLKA

Č. M.	NÁZEV MÍSTNOSTI	PLOCHA	PODLAHA	POVRCH. ÚPRAVA
101	CHODBA	3.46 m2	KOBEREK	
102	SCHODISTOVÁ HALA	17.17 m2	KOBEREK	dřevěný obklad, v=1200
103	SCHODIŠTĚ	1.17 m2	PVC	
104	ZADVĚŘÍ	5.49 m2	KOBEREK	
105	SKLAD	2.39 m2	BETON	
106	VESTUP DO SUTERÉNU	1.17 m2	BETON	
107	HĚRNA	6.73 m2	KOBEREK	dřevěný obklad, v=1200
108	PRACOVNA DĚTÍ - DENNÍ MÍSTNOST	44.06 m2	KOBEREK	
109	HĚRNA DĚTÍ - LOŽNICE	45.09 m2	KOBEREK	
110	SKLAD - HRADY, LEHNA	6.26 m2	KOBEREK	
111	HYGIENICKÉ ZÁSENY	11.18 m2	KERAMICKÁ DLAŽBA	keramický obklad stěn, v=2000
112	UMÝVÁRNA	1.81 m2	KERAMICKÁ DLAŽBA	keramický obklad stěn, v=2000
113	WC	0.91 m2	KERAMICKÁ DLAŽBA	keramický obklad stěn, v=2000
114	WC	0.91 m2	KERAMICKÁ DLAŽBA	keramický obklad stěn, v=2000
115	SÁTKA DĚTÍ	10.63 m2	KERAMICKÁ DLAŽBA	keramický obklad stěn, v=2000
116	NAKLADNÍ VÝTAH	0.63 m2	KOBEREK	
117	PRACOVNA	6.60 m2	KOBEREK	dřevěný obklad, v=1200
118	PRACOVNA DĚTÍ - DENNÍ MÍSTNOST	45.09 m2	KOBEREK	
119	HĚRNA DĚTÍ - LOŽNICE	44.58 m2	KOBEREK	
120	PRACOVNA	6.12 m2	KOBEREK	
121	HYGIENICKÉ ZÁSENY	11.18 m2	KERAMICKÁ DLAŽBA	keramický obklad stěn, v=2000
122	UMÝVÁRNA	1.81 m2	KERAMICKÁ DLAŽBA	keramický obklad stěn, v=2000
123	WC	0.91 m2	KERAMICKÁ DLAŽBA	keramický obklad stěn, v=2000
124	WC	0.91 m2	KERAMICKÁ DLAŽBA	keramický obklad stěn, v=2000
125	SÁTKA DĚTÍ	10.63 m2	KERAMICKÁ DLAŽBA	keramický obklad stěn, v=2000
126	NAKLADNÍ VÝTAH	0.63 m2	KOBEREK	
127	PRACOVNA	6.60 m2	KOBEREK	dřevěný obklad, v=1200
128	PRACOVNA DĚTÍ - DENNÍ MÍSTNOST	45.09 m2	KOBEREK	
129	HĚRNA DĚTÍ - LOŽNICE	44.58 m2	KOBEREK	
130	PRACOVNA	6.12 m2	KOBEREK	

PAVILÓN (A2) : HOSPODÁŘSKÝ

Č. M.	NÁZEV MÍSTNOSTI	PLOCHA	PODLAHA	POVRCH. ÚPRAVA
101	VSTUPNÍ CHODBA	5.41 m2	KOBEREK	
102	PLYNOMĚR	3.06 m2	KERAMICKÁ DLAŽBA	keramický obklad stěn, v=2000
103	SÁTKA	4.87 m2	KOBEREK	
104	PRACOVNA	19.79 m2	KOBEREK	
105	CHODBA	12.42 m2	KOBEREK	
106	CHODBA	29.89 m2	KOBEREK	
107	SÁTKA - PERSONAL	33.32 m2	KOBEREK	
108	KANCELARIE	13.13 m2	KOBEREK	
109	CHODBA	6.10 m2	KOBEREK	
110	SCHODIŠTĚ	1.17 m2	PVC	
111	WC	1.40 m2	KERAMICKÁ DLAŽBA	keramický obklad stěn, v=2000
112	ZADVĚŘÍ	1.70 m2	KERAMICKÁ DLAŽBA	keramický obklad stěn, v=2000
113	PLAVNIVA KOTELNA	36.75 m2	KERAMICKÁ DLAŽBA	keramický obklad stěn, v=2000
114	SÁTKA - DĚTI	23.31 m2	KERAMICKÁ DLAŽBA	keramický obklad stěn, v=2000
115	SÁTKA - DĚTI	15.80 m2	KERAMICKÁ DLAŽBA	keramický obklad stěn, v=2000
116	CHODBA	13.23 m2	KOBEREK	

PAVILÓN (A3) : AUTI TRÍDY

Č. M.	NÁZEV MÍSTNOSTI	PLOCHA	PODLAHA	POVRCH. ÚPRAVA
100	VSTUPNÍ ZADVĚŘÍ	2.39 m2	KOBEREK	
101	SCHODISTOVÁ HALA - SÁTKA	12.08 m2	KOBEREK	
102	CHODBA	3.18 m2	KOBEREK	
103	SKLAD	1.24 m2	PVC	
104	PŘÍPRAVNA	7.24 m2	KOBEREK	
105	TRÉDA DĚTÍ	44.06 m2	KOBEREK	
106	TRÉDA DĚTÍ	24.91 m2	KOBEREK	
107	HYGIENICKÉ ZÁSENY	16.68 m2	KERAMICKÁ DLAŽBA	keramický obklad stěn, v=2000
107a	UMÝVÁRNA	1.43 m2	KERAMICKÁ DLAŽBA	keramický obklad stěn, v=2000
107b	WC	0.91 m2	KERAMICKÁ DLAŽBA	keramický obklad stěn, v=2000
107c	WC	0.91 m2	KERAMICKÁ DLAŽBA	keramický obklad stěn, v=2000
108	PRACOVNA	11.07 m2	KOBEREK	
109	CHODBA	3.04 m2	KOBEREK	
110	ZADVĚŘÍ	2.20 m2	KOBEREK	
111	SÁTKA	7.45 m2	KOBEREK	
112	PŘÍPRAVNA	7.07 m2	KOBEREK	
113	TRÉDA DĚTÍ	41.41 m2	KOBEREK	
114	TRÉDA DĚTÍ	28.05 m2	KOBEREK	
115	TRÉDA DĚTÍ	21.01 m2	KOBEREK	
116	HYGIENICKÉ ZÁSENY	16.68 m2	KERAMICKÁ DLAŽBA	keramický obklad stěn, v=2000
116a	UMÝVÁRNA	1.43 m2	KERAMICKÁ DLAŽBA	keramický obklad stěn, v=2000
116b	WC	0.91 m2	KERAMICKÁ DLAŽBA	keramický obklad stěn, v=2000
116c	WC	0.91 m2	KERAMICKÁ DLAŽBA	keramický obklad stěn, v=2000
116d	WC	0.91 m2	KERAMICKÁ DLAŽBA	keramický obklad stěn, v=2000
117	SÁTKA	11.07 m2	KOBEREK	
118	CHODBA	2.88 m2	KOBEREK	
119	SÁTKA	2.11 m2	KOBEREK	
120	SÁTKA	7.08 m2	KOBEREK	

KRYTÝ PROSTOR SE SKLADY V PAVILONU A3 - VIZ SAMOSTATNÝ VÝKRES č.D16.

