

**PŘÍLOHA 1 DODATKU
SPECIFIKACE ZAŘIZOVACÍCH PRACÍ**

**PŘÍLOHA 4 SMLOUVY
SPECIFIKACE ZAŘIZOVACÍCH PRACÍ**

Space plan - zadání

ASŘ - Architektonicky stavební řešení - Dispoziční členění tohoto spaceplanu vychází z požadavků ÚP a požadavku na zachování stávajících požárních úseků a únikových cest. - Dispoziční členění mezi klientsy a zaměstnanci dělicími prvky s přístupem EKV. - Do klientské zóny se předpokládá s nízkou kvalitou 50m klientsy za rošinu. - Modernizace a dispoziční úpravy hygienických zařízení objektu. - Deaktivace nákladního vjezdu na severní straně mezi 1.NP a 2.NP.													
Strukturovaná kabeláž - V budově není zvidněná podlažia. - Koncové prvky budou v maximální míře umístovány do elektroinstalacní lišty po obvodu budovy/místnosti v parapetu a do vestavěných lišt/bloků ve stínech třířizdy v rámci dodávký nábytku ze strany ÚP). - Ve vyjmečných případech vedeno v přiznané podlažové liště (zasedací stoly apod.). - Předpokládáné vybavení serveroven (dodávka ze strany ÚP): - Serverovna v 10.NP - 1x Rack se strukturovanou kabeláží - 19" x 800 mm (14 U) (uzamykatelné na klíč). - Propojení pater optikou (3x na každé patro). - Propojení pater metalikou (2x na každé patro). - Propojení pater pro kamery a zabezpečení dle zvláštního projektu. - 1x Rack (servery) - 19" x 1100 mm (22 U) (uzamykatelné na klíč). - Na zabezpečení jednotlivých svitičů 1.NP - 3.NP. - V 1.NP - 9.NP zvidněná uzamykatelná místnost s rackem. - 9NP - 4NP 19" x 800 mm (22U). - 3NP - 2NP 19" x 800 mm (22 U). - 1NP 19" x 800 mm (22U). - Pro TV a projektor připraví 1x U/UTP + 1x HDMI 2.0 (s volným koncem 1m u zařízení a 2m u stoliho níhizda). - Propojení mezi jednotlivými patry a serverovnou v 10.NP pomocí 3x optické vlákno (singlemod, SC) + 2x U/UTP CAT 6. - Výhledový systém musí být oddělen od dalších prvků datové síťe. - Veřejné WIFI AP musí být odděleny od dalších prvků datové síťe. - Systémy 3. stran fyzicky oddělené.													
Vybavení serveroven technologií - požadované předpokládáné vybavení dodávané ze strany ÚP - podklad pro chlazení													
10.NP - místnost 10.02 - 3x HPE ProLiant DL380 G9 - Jmenovitý příkon 3x2x800W - 3x Supemicro FS H730Q X12 - Jmenovitý příkon 3x1x500W - 1x Router - Podstat příkon 700W 100W - 1x Switch Cisco - Jmenovitý příkon 715W - 1x Switch Cisco optický - C9300X-12(24Y) + 12(24)ks SFP28 - Jmenovitý příkon 715W = 8200 W +10% => celkem 9kW													
4-9.NP - místnosti v jádru X.00.G.1 "IT rack" - napájení radku + UPS - 2x Switch Cisco PoE - Jmenovitý příkon 715W => celkem 1,5 kW													
2-3.NP - místnosti v jádru X.00.G.1 "IT rack" - napájení radku + UPS - 5x 48 port managed switch - 5x Switch Cisco PoE - Jmenovitý příkon 715W - PZTS+EKV+VSS switch plus zdroj na každém patře = 400 W => celkem 4 kW													
1.NP - místnost 1.07.B - servery PZTS+EKV+VSS - servery, switche a zdroj = 1 500 W - 1x Switch Cisco PoE - Jmenovitý příkon 715W, celkem 715 kW => celkem 2,5 kW													
Sílnoproud - V budově není zvidněná podlažia. - Koncové prvky budou v maximální míře umístovány do lišty po obvodu budovy/místnosti a do vestavěných lišt/bloků ve stínech třířizdy v rámci dodávký nábytku ze strany ÚP). Vedení v nástěnných lištách po obvodu budovy, dutými příčkami a/nebo podhledem. - Ve vyjmečných případech vedeno v přiznané podlažové liště (zasedací stoly apod.). - Rozdílné okruhy pro bezpečnostní přepážky po 3-4 pracovištích na jeden okruh. - Rozdílné okruhy pro pracovní místa a stoly po ostrůvcích po 4 ks na jeden okruh.													
PBŘ - Zachování stávajících požárních úseků a únikových cest. - EPS napojeno na HZS ČR.													
EPS - Napájení obou celků, tj. budovy A a budovy B na jeden systém. - 24/7 vzdušené připojení na HZS ČR.													
VZT + ÚT + CHL - Bez požadavků ÚP na centrální řízení, měření a regulaci.													
Popis pracoviští ÚP <u>Standardní pracoviště</u> - minimálně 4 zařízení na 230V a 2x LAN - PC + příslušenství 500 W špičkový příkon <u>Pracoviště KOP (3.NP - 4.NP 6.NP)</u> - shodné jako Standardní pracoviště plus mála tiskárna (tisk u obalek) <u>Pracovní místo kancelář ředitele</u> - minimálně 8 zařízení na 230V a 2x LAN - jedná se standardně o pracoviště pro jednoho pracovníka, připrava ale pro případně dva pracovníky - PC + příslušenství 500 W špičkový příkon - tiskárna až 1500 W špičkový příkon <u>Pracovní místo kancelář vedoucího</u> - minimálně 8 zařízení na 230V a 2x LAN - jedná se standardně o pracoviště pro jednoho pracovníka, připrava ale pro případně dva pracovníky - PC + příslušenství 500 W špičkový příkon - tiskárna až 1500 W špičkový příkon <u>Bezpečnostní přepážka</u> - minimálně 4 zařízení na 230V a 2x LAN - PC + příslušenství 500 W špičkový příkon - tiskárna až 1500 W špičkový příkon <u>Pokladna</u> - minimálně 4 zařízení na 230V a 2x LAN - PC + příslušenství 500 W špičkový příkon <u>Infocentrum</u> - minimálně 4 zařízení na 230V a 2x LAN - PC + příslušenství 500 W špičkový příkon <u>Recepce</u> - minimálně 4 zařízení na 230V a 2x LAN - PC + příslušenství 500 W špičkový příkon <u>Pracoviště ochranky</u> - minimálně 6 zařízení na 230V a 2x LAN - napojení na CCTV kamerový systém - PC + příslušenství 500 W špičkový příkon <u>Velký prostor (4-8 pracoviští)</u> - 2x (každé takové místo + 2x napájecí zásuvka + 2x datové) rezerva mimo konkrétní pracoviště (obecně kdekoli v místnosti) <u>Velký prostor (9 a více pracoviští)</u> - 4x (každé takové místo + 2x napájecí zásuvka+ 2x datové) rezerva mimo konkrétní pracoviště (obecně kdekoli v místnosti) <u>Společné prostory</u> - 4.NP + 9. NP + u schodiště (pokud je to možné) - 2x napájecí zásuvka + 2x síťová zásuvka <u>Bezpečnostní prostor - úschova zbraní</u> - 2x napájecí zásuvka + 2x síťová zásuvka <u>Ostání - Skladby / Spisovny / Phone box / Závěsní zasedacíky</u> - 2x napájecí zásuvka + 2x síťová zásuvka													
Legenda <table><tr><td>1000</td><td>Terminál docházkového systému - nebude realizován</td></tr><tr><td>1000</td><td>Terminál vydávajícího systému - 1x230V+1U/UTP u podlažia</td></tr><tr><td>1000</td><td>Otazovka vyvedávajícího systému - 2x230V+2U/UTP u stropu</td></tr><tr><td>1000000</td><td>Extra místa U/UTP + 230V</td></tr><tr><td>1000</td><td>Místnost s veřejným WIFI</td></tr><tr><td>1000</td><td>Propojení s zobrazovacím zařízením 1xU/UTP + 1x HDMI 2.0</td></tr></table>		1000	Terminál docházkového systému - nebude realizován	1000	Terminál vydávajícího systému - 1x230V+1U/UTP u podlažia	1000	Otazovka vyvedávajícího systému - 2x230V+2U/UTP u stropu	1000000	Extra místa U/UTP + 230V	1000	Místnost s veřejným WIFI	1000	Propojení s zobrazovacím zařízením 1xU/UTP + 1x HDMI 2.0
1000	Terminál docházkového systému - nebude realizován												
1000	Terminál vydávajícího systému - 1x230V+1U/UTP u podlažia												
1000	Otazovka vyvedávajícího systému - 2x230V+2U/UTP u stropu												
1000000	Extra místa U/UTP + 230V												
1000	Místnost s veřejným WIFI												
1000	Propojení s zobrazovacím zařízením 1xU/UTP + 1x HDMI 2.0												

±0,000m = +261,050 m.n.m. BPV

Poznámka

Projektová dokumentace stávajícího stavu vychází rozměrově ze zaměření objektu ze srpna 2024, konstrukčně a materiálově se odkazuje na projektovou dokumentaci pro provádění stavby z června 2006 a projektovou dokumentaci skutečného provedení z června 2006 projektovní společnosti VMS Projekt, s.r.o., IČ: 275 94 561, a dále projektovou dokumentaci konstrukční část z dubna 2005 projektovní společnosti PRAGOPROJEKT, a.s., IČ: 452 73 387. Sňatky konstrukce nejsou přeměřeny a byly pouze převzaty z dokumentaci 1.PP budovy A bylo přeměřeno pouze z částí pronajmatelných ploch. Budova B nebyla přeměřena. Před započatím stavebních prací se doporučuje provést stavební technický průzkum konstrukce a zkontrolovat stav nosných částí objektu a jejichba následné upřesnění provedení rekonstrukce v roce 2006 a souladu s archivní dokumentací téhož roku. U bouraných konstrukcí se budou provádět materiálové sondy pro MPA specifikací demokového materiálu, který se bude ovládat na příslušné sídky. Nově navrhované prvky jsou dle specifikování v technické zprávě, která je nedílnou součástí projektové dokumentace. Výkresy obsahující k největšímu dni před zaházením / přechodem / Pouze výkresy zobrazené jako dotaz bez označení JXONCEPT jsou určeny k realizaci. Materiály a specifikace v projektové dokumentaci neřeší bez předchozího písemného souhlasu projektanta změnit za jiné.

JAKOBY^{io}

Vrchní 86/30, 747 05, Opava, ČR
IČ: 11671971
DIČ: CZ11671971
+420 737 494 693
www.jakoby.io

Vypracoval
Ing. Marek Nosek, Camd.tech. Antónia
Pohanková, Ejska Ševčíková
Zodpovědný projektant
Ing. Marek Nosek MSc

Stavebník

Office Park Hartigova, a.s.

odp. os. Jiří Hošek
IČ: 28179960
Ruční 2378/100, 700 30, Ostrava, CZ
+420 775 666 333

Název projektu

2401 Office Park Hartigova

Hartigova 2660/141 a 2775/139

130 00

Hlavní město Praha

parc. č. 2183/28, 2183/128, 2183/148

Měřítko

2401 Office Park Hartigova

Hartigova 2660/141 a 2775/139

130 00

Hlavní město Praha

parc. č. 2183/28, 2183/128, 2183/148

Stupeň dokumentace

Zadání


Předmět

13.01.2025

Název výkresu

Zadání

D.1.1.000.SP

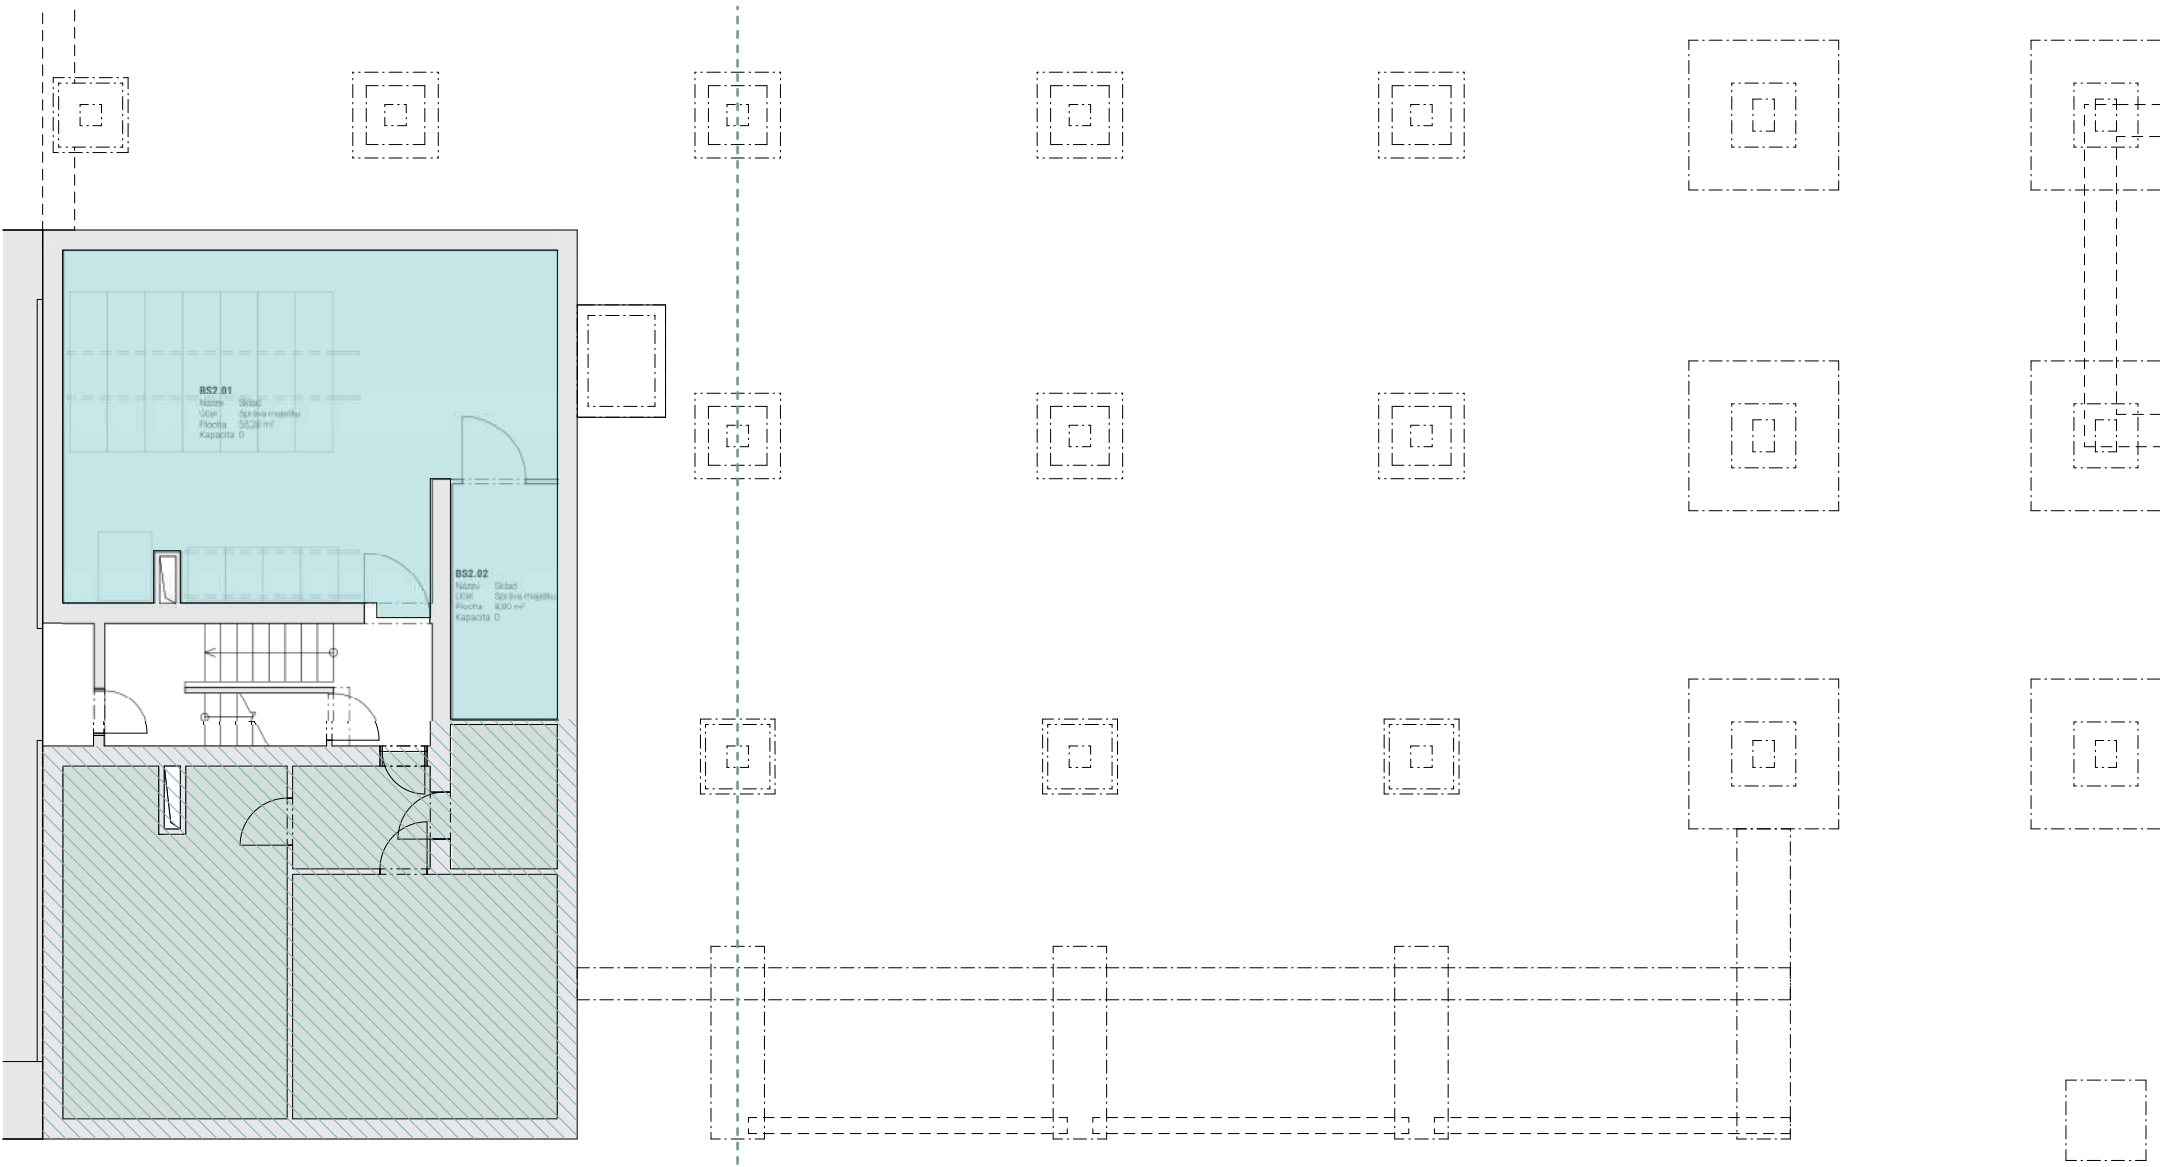

±0,000m = +261,050 m.n.m. BPV

Poznámka

Projektová dokumentace stávajícího stavu vychází rozměrově ze záměření objektu ze srpna 2024, konstrukčně a materiálově se odkazuje na projektovou dokumentaci pro provádění stavby z června 2006 a projektovou dokumentaci skutečného provedení z června 2006 projekční společnosti VMS Projekt, s.r.o., IČ: 273 94 361, a dále projektovou dokumentaci konstrukční části z dubna 2005 projekční společnosti PRAGOPROJEKT, a.s., IČ: 452 72 387. Skryté konstrukce nebyly přeměřeny a byly pouze převzaty z dokumentací. 1.PP budovy A bylo přeměřeno pouze z částí pronajimatelných ploch. Budova B nebyla přeměřena.

Před započítáním stavebních prací se doporučuje provést stavební technický průzkum konstrukcí a zkontrolovat stav nosných částí objektu, z hlediska ověření správnosti provedení rekonstrukce z roku 2006 a souladu s archivní dokumentací téhož roku. U bouraných konstrukcí se budou provádět materiálové sondy pro bližší specifikaci demolovaného materiálu, který se bude odvážen na příslušné skládky.

Nově navržené úpravy jsou blíže specifikovány v technické zprávě, která je nedílnou součástí projektové dokumentace.

Výkresy datovány k novějšímu dni plně nahrazují předchozí. Pouze výkresy značené jako čistopis bez označení „KONCEPT“ jsou určeny k realizaci. Materiály a specifikace v projektové dokumentaci nelze bez předchozího písemného souhlasu projektanta změnit za jiné.

JAKOBY^{io}

Vrchní 86/30, 747 05, Opava, ČR
IČ 11671971
DIČ CZ11671971
+420 737 494 693
www.jakoby.io

Vypracovali
ir. Marek Nosek, Cand.tech. Antónia
Pohanková, Eliška Ševčíková
Zodpovědný projektant
Ir. Marek Nosek MSC

Stavebník
Office Park Hartigova, a.s.

odp. os. Jiří Hašek
IČ 28179960
Rudná 2378/100, 700 30, Ostrava, CZ
+420 775 666 333

Název projektu
2401 Office Park Hartigova

Hartigova 2660/141 a 2775/139
130 00
Hlavní město Praha
parc. č. 2183/28, 2183/128, 2183/148

Měřítko
1:100

Formát
420x297mm

Název výkresu

Půdorys 2.PP - Space plan
D.1.1.099.SP

Stupeň dokumentace
Zadání

Datum
13.01.2025





15.000m² • +251,00m n.m. BPV

Poznámka

Všechny údaje v tomto projektu jsou orientační a nemají právní platnost. Pro všechny údaje je třeba se obrátit na projektanta. 

JAKOBY^{io}

architektura
interiér
design

Výkonci
J. Marek Novák, Ondřej Novák, Antonín
Poláček, Eliška Šedláková
Zpracovatel
J. Marek Novák


Stavatel
Office Park Hartigova, s.r.o.
info: ob. J. Marek Novák
IC: 28179960
IČ: 28179960
IČ: 28179960
IČ: 28179960

Název projektu
2401 Office Park Hartigova
Hartigova 2660/141 a 2775/130
130 00
Hartigova 2660/141 a 2775/130
130 00
Hartigova 2660/141 a 2775/130
130 00

Měřítko
1:100
Země
13.01.2025
Formát
64x90mm

Platnost
Platnost
Platnost
Platnost

D.1.1.100.SP

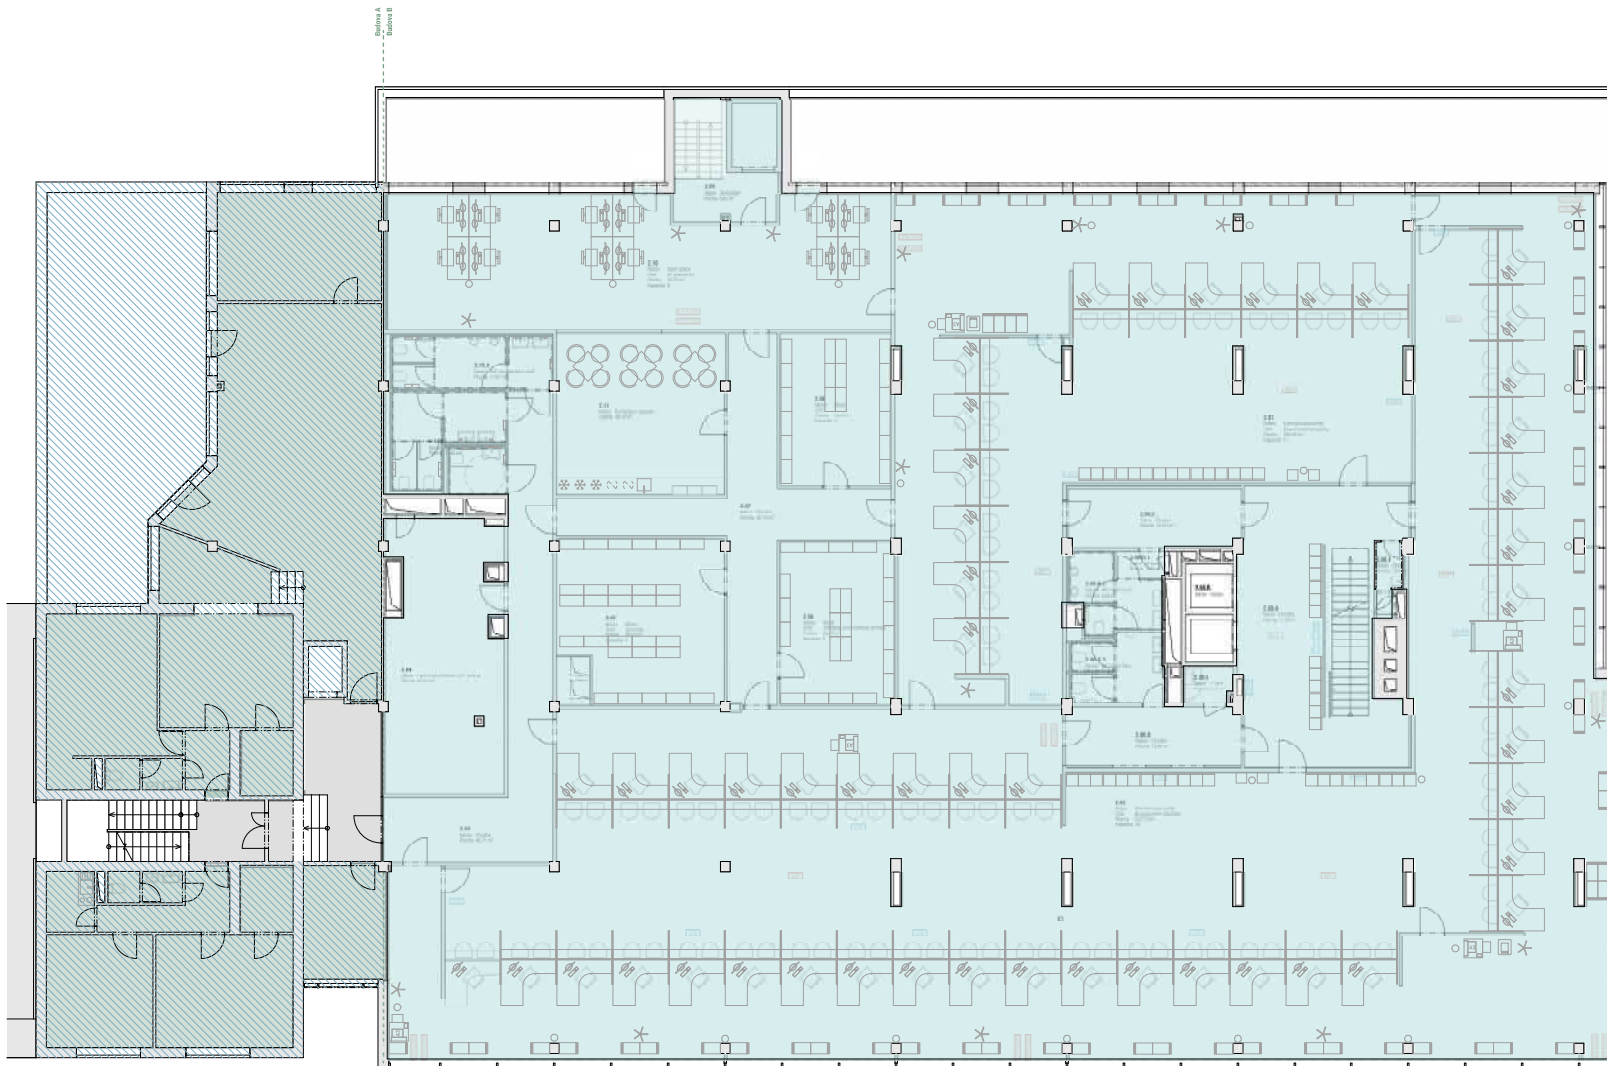

15.000m² • +251.000 m n.m. BPV

Poznámka

Ingéniering dokumentace stavebního stavu, včetně naměřených rozměrů objektu ze srpna 2024, součástí této dokumentace. Dokumentace je určena pro projektování a realizaci stavby. 

Prostředím stavebního stavu je určeno, že stavební stav je určen pro projektování a realizaci stavby. Dokumentace je určena pro projektování a realizaci stavby. Dokumentace je určena pro projektování a realizaci stavby.

Všechny rozměry stavebního stavu jsou určeny podle skutečného stavu. Dokumentace je určena pro projektování a realizaci stavby. Dokumentace je určena pro projektování a realizaci stavby.

JAKOBY^{io}

Ing. Jakoby, s.r.o.
Hartigova 2660/141 a 2775/130
130 00
+420 775 686 333

www.jakoby.io

Stavovatel
Office Park Hartigova, s.r.o.

info: ob. J. Jakoby
IC: 28179900
IČ: 28179900
IČ: 28179900

Název projektu
2401 Office Park Hartigova

Hartigova 2660/141 a 2775/130
130 00
+420 775 686 333

Projektant
Ing. Jakoby, s.r.o.

www.jakoby.io

Měřítko
1:100

Formát
A4

Stavba
13.01.2025

Platnost
13.01.2025


Stupeň dokumentace
Základní

Formát
A4

Stavba
13.01.2025

Platnost
13.01.2025

D.1.1.102.SP

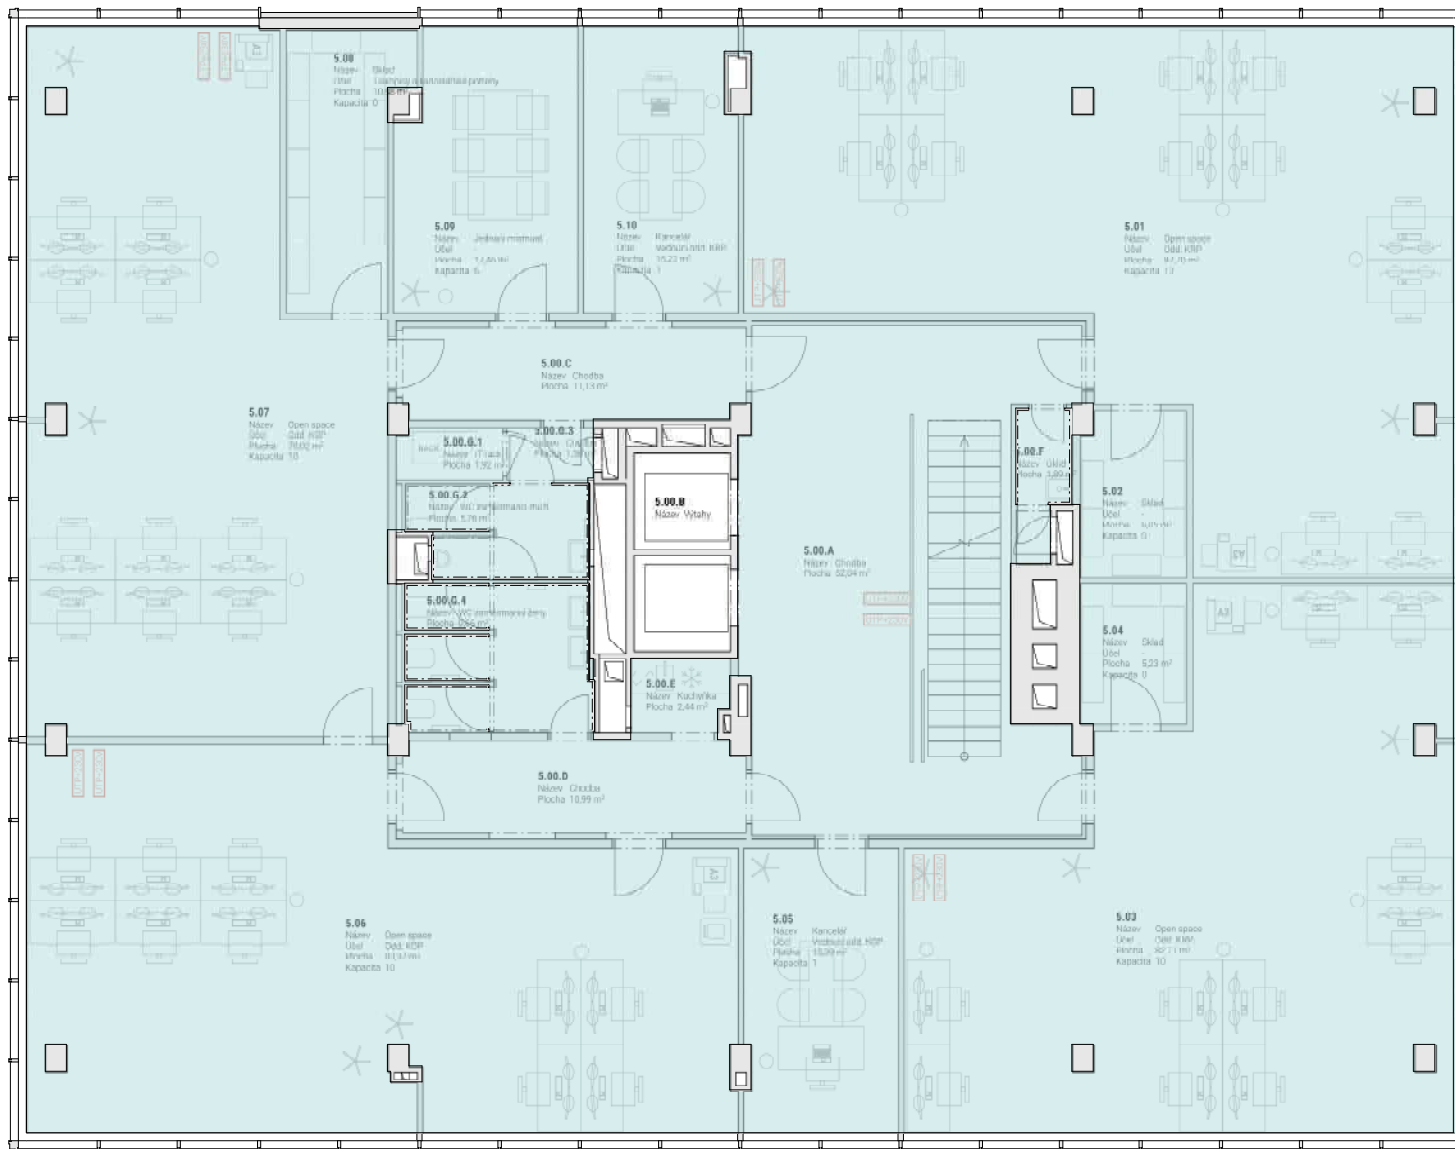

±0,000m = +261,050 m.n.m. BPV

Poznámka

Projektová dokumentace stávajícího stavu vychází rozměrově ze záměření objektu ze srpna 2024, konstrukčně a materiálově se odkazuje na projektovou dokumentaci pro provádění stavby z června 2006 a projektovou dokumentaci skutečného provedení z června 2006 projekční společnosti VMS Projekt, s.r.o., IČ: 273 94 361, a dále projektovou dokumentaci konstrukční části z dubna 2005 projekční společnosti PRAGOPROJEKT, a.s., IČ: 452 72 387. Skryté konstrukce nebyly přeměřeny a byly pouze převzaty z dokumentace. 1.PP budovy A bylo přeměřeno pouze z části pronajimatelských ploch. Budova B nebyla přeměřena.

Před započítáním stavebních prací se doporučuje provést stavebně technický průzkum konstrukcí a zkontrolovat stav nosných částí objektu, z hlediska ověření správnosti provedení rekonstrukce z roku 2006 a souladu s archivní dokumentací téhož roku. U bouraných konstrukcí se budou provádět materiálové sondy pro bližší specifikaci demolovaného materiálu, který se bude odvážen na příslušné skládky.

Nově navržené úpravy jsou blíže specifikovány v technické zprávě, která je nedílnou součástí projektové dokumentace.

Výkresy datovány k novějšímu dni plně nahrazují předchozí. Pouze výkresy značené jako čístopis bez označení „KONCEPT“ jsou určeny k realizaci. Materiály a specifikace v projektové dokumentaci nelze bez předchozího písemného souhlasu projektanta změnit za jiné.

JAKOBY^{io}

Vrchní 86/30, 747 05, Opava, ČR
IČ 11671971
DIČ CZ11671971
+420 737 494 693
www.jakoby.io

Vypracovali
ir. Marek Nosek, Cand.techn. Antónia
Pohanková, Eliška Ševčíková
Zodpovědný projektant
Ir. Marek Nosek MSc

Stavebník

Office Park Hartigova, a.s.

odp. os. Jiří Hašek
IČ 28179960
Rudná 2378/100, 700 30, Ostrava, CZ
+420 775 666 333

Název projektu

2401 Office Park Hartigova

Hartigova 2660/141 a 2775/139
130 00
Hlavní město Praha
parc. č. 2183/28, 2183/128, 2183/148

Měřítko

1:100

Formát

420x297mm

Název výkresu

Půdorys 5.NP - Space plan


D.1.1.105.SP

Stupeň dokumentace

Zadání

Datum

13.01.2025

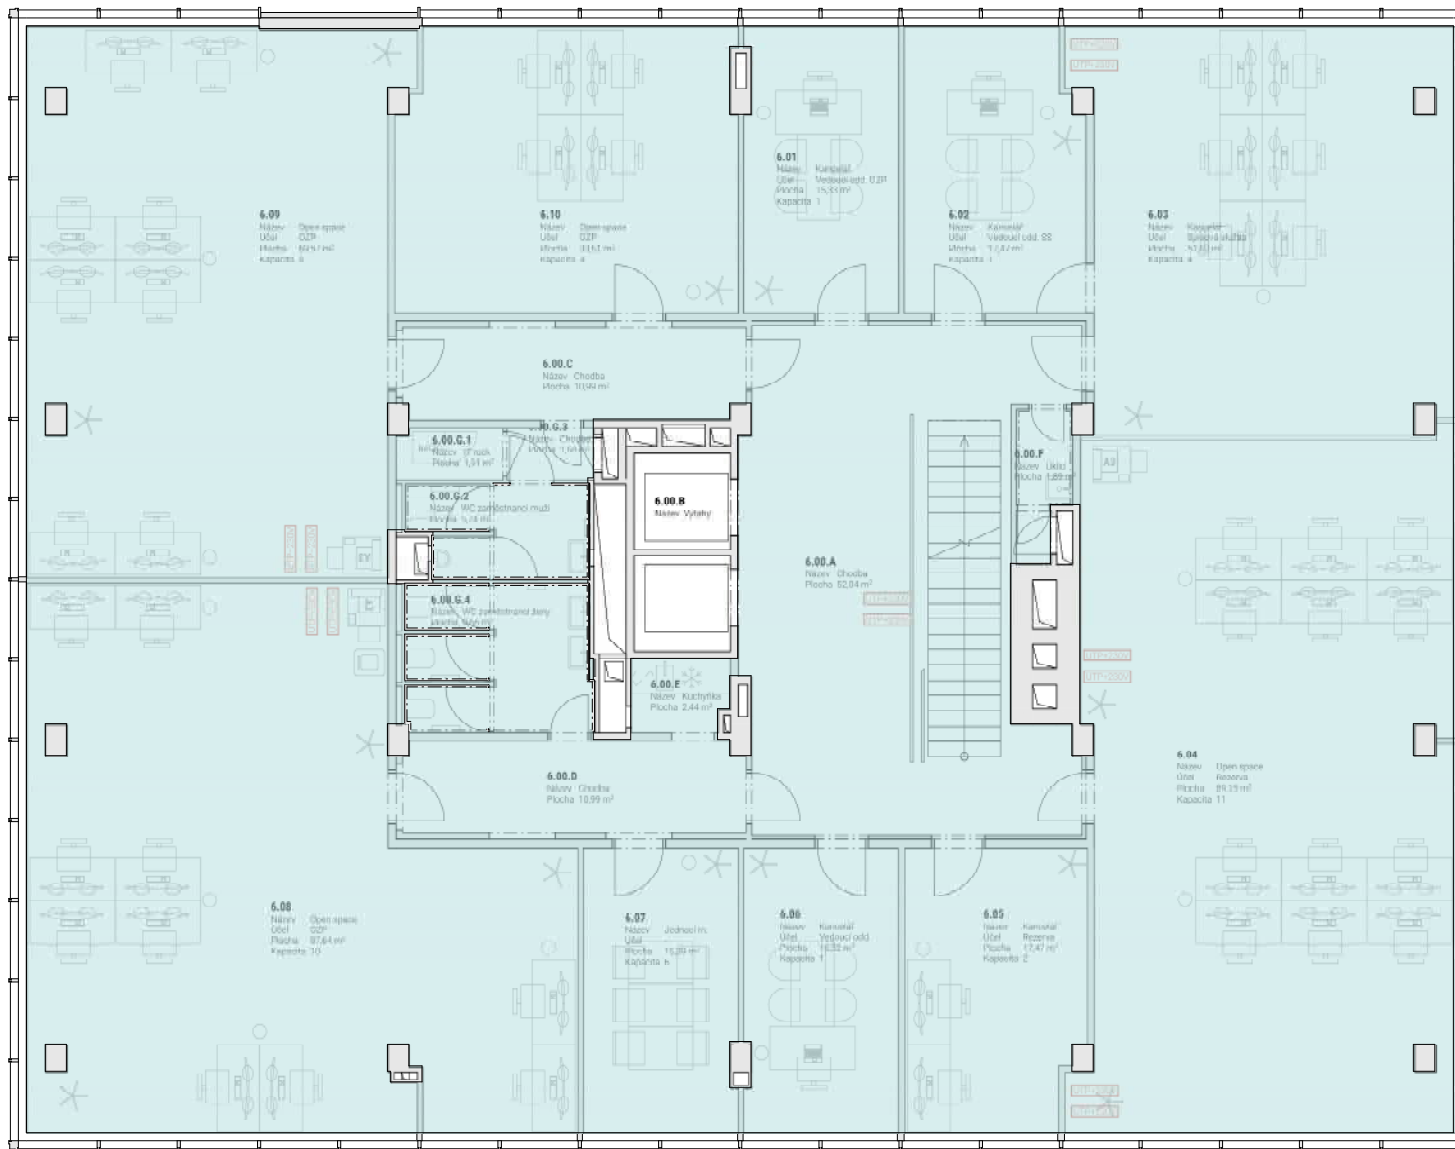

±0,000m = +261,050 m.n.m. BPV

Poznámka

Projektová dokumentace stávajícího stavu vychází rozměrově ze záměru objektu ze srpna 2024, konstruktivně a materiálově se odkazuje na projektovou dokumentaci pro provádění stavby z června 2006 a projektovou dokumentaci skutečného provedení z června 2006 projekční společnosti VMS Projekt, s.r.o., IČ: 273 94 361, a dále projektovou dokumentaci konstrukční části z dubna 2005 projekční společnosti PRAGOPROJEKT, a.s., IČ: 452 72 387. Skryté konstrukce nebyly přeměřeny a byly pouze převzaty z dokumentací. 1.PP budovy A bylo přeměřeno pouze z části pronajimatelských ploch. Budova B nebyla přeměřena.

Před započítáním stavebních prací se doporučuje provést stavební technický průzkum konstrukcí a zkontrolovat stav nosných částí objektu, z hlediska ověření správnosti provedení rekonstrukce z roku 2006 a souladu s archivní dokumentací téhož roku. U bouraných konstrukcí se budou provádět materiálové sondy pro bližší specifikaci demolovaného materiálu, který se bude odvážen na příslušné skládky.

Nově navržené úpravy jsou blíže specifikovány v technické zprávě, která je nedílnou součástí projektové dokumentace.

Výkresy datovány k novějšímu dni plně nahrazují předchozí. Pouze výkresy značené jako čistopis bez označení „KONCEPT“ jsou určeny k realizaci. Materiály a specifikace v projektové dokumentaci nelze bez předchozího písemného souhlasu projektanta změnit za jině.

JAKOBY^{io}

Vrchní 86/30, 747 05, Opava, ČR
IČ 11671971
DIČ CZ11671971
+420 737 494 693
www.jakoby.io

Vypracovali
ir. Marek Nosek, Cand.techn. Antónia
Pohanková, Eliška Ševčíková
Zodpovědný projektant
Ir. Marek Nosek MSC

Stavebník

Office Park Hartigova, a.s.

odp. os. Jiří Hašek
IČ 28179960
Rudná 2378/100, 700 30, Ostrava, CZ
+420 775 666 333

Název projektu

2401 Office Park Hartigova

Hartigova 2660/141 a 2775/139
130 00
Hlavní město Praha
parc. č. 2183/28, 2183/128, 2183/148

Měřítko

1:100

Formát

420x297mm

Název výkresu

Půdorys 6.NP - Space plan


D.1.1.106.SP

Stupeň dokumentace

Zadání

Datum

13.01.2025

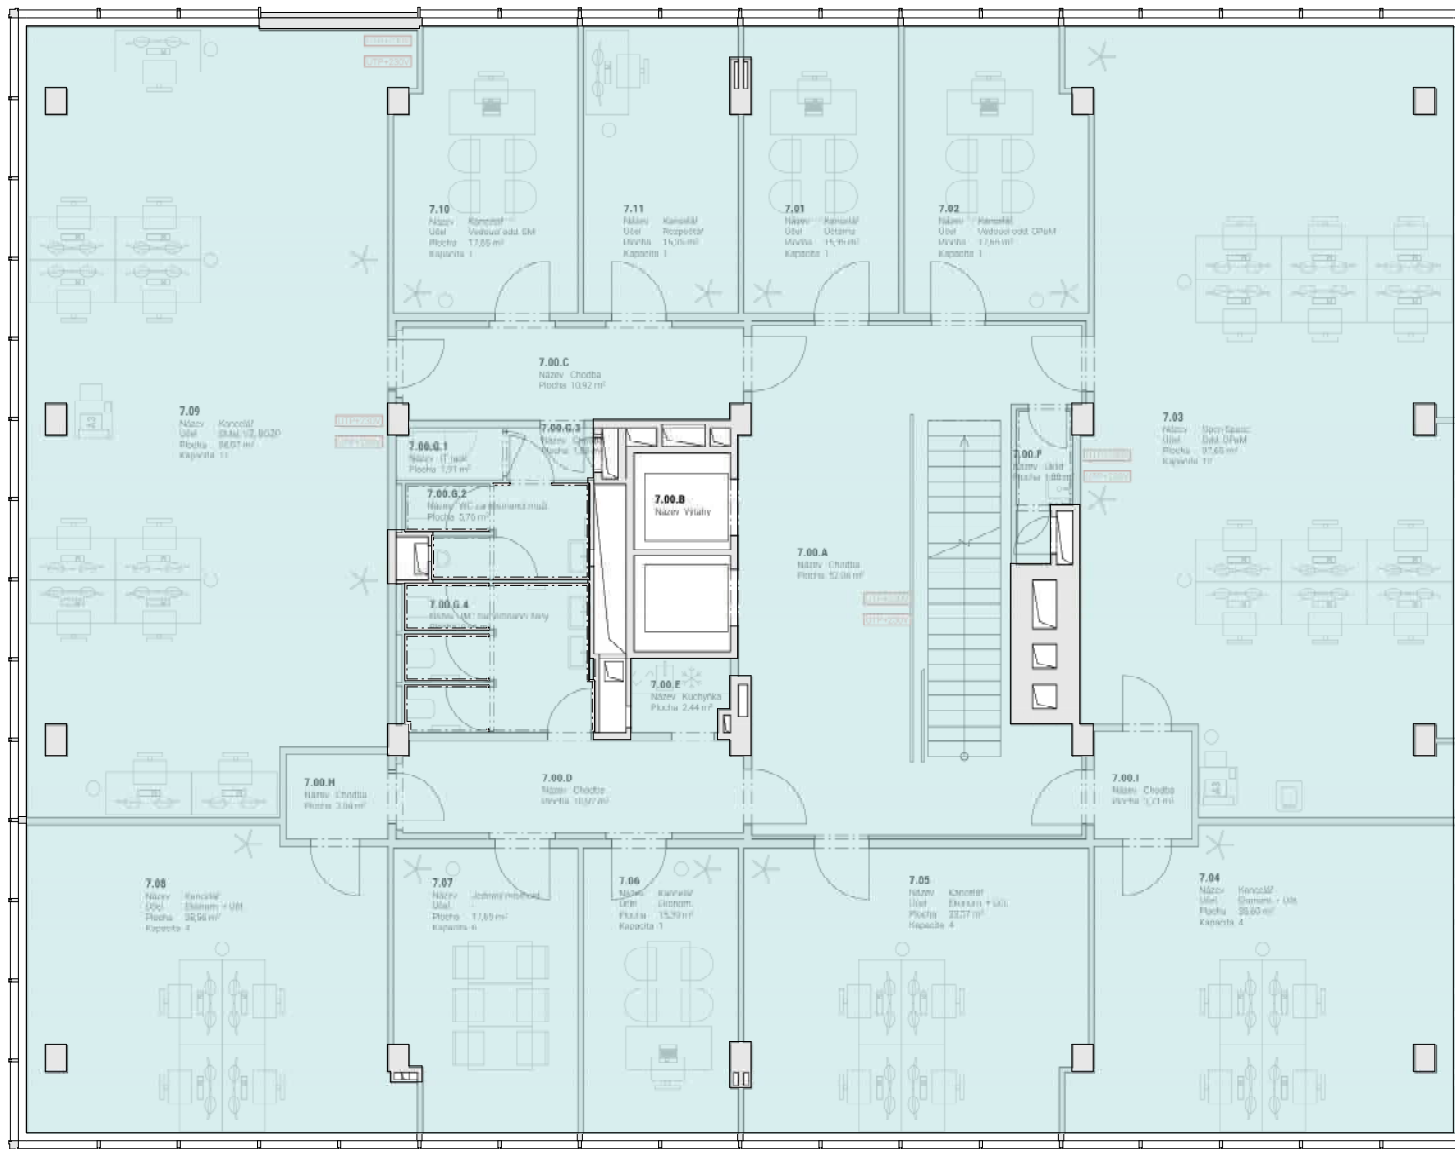

±0,000m = +261,050 m.n.m. BPV

Poznámka

Projektová dokumentace stávajícího stavu vychází rozměrově ze záměření objektu ze srpna 2024, konstrukčně a materiálově se odkazuje na projektovou dokumentaci pro provádění stavby z června 2006 a projektovou dokumentaci skutečného provedení z června 2006 projekční společnosti VMS Projekt, s.r.o., IČ: 273 94 361, a dále projektovou dokumentaci konstrukční části z dubna 2005 projekční společnosti PRAGOPROJEKT, a.s., IČ: 452 72 387. Skryté konstrukce nebyly přeměřeny a byly pouze převzaty z dokumentaci. 1.PP budovy A bylo přeměřeno pouze z části pronajimatelských ploch. Budova B nebyla přeměřena.

Před započítáním stavebních prací se doporučuje provést stavební technický průzkum konstrukcí a zkontrolovat stav nosných částí objektu, z hlediska ověření správnosti provedení rekonstrukce z roku 2006 a souladu s archivní dokumentací téhož roku. U bouraných konstrukcí se budou provádět materiálové sondy pro bližší specifikaci demolovaného materiálu, který se bude odvážen na příslušné skládky.

Nově navrhované úpravy jsou bližší specifikovány v technické zprávě, která je nedílnou součástí projektové dokumentace.

Výkresy datovány k novějšímu dni plně nahrazují předchozí. Pouze výkresy značené jako čístopis bez označení „KONCEPT“ jsou určeny k realizaci. Materiály a specifikace v projektové dokumentaci nelze bez předchozího písemného souhlasu projektanta změnit za jiné.

JAKOBY^{io}

Vrchní 86/30, 747 05, Opava, ČR
IČ 11671971
DIČ CZ11671971
+420 737 494 693
www.jakoby.io

Vypracovali
ir. Marek Nosek, Cand.techn. Antónia
Pohanková, Eliška Ševčíková
Zodpovědný projektant
Ir. Marek Nosek MSC

Stavebník
Office Park Hartigova, a.s.

odp. os. Jiří Hašek
IČ 28179960
Rudná 2378/100, 700 30, Ostrava, CZ
+420 775 666 333

Název projektu
2401 Office Park Hartigova

Hartigova 2660/141 a 2775/139
130 00
Hlavní město Praha
parc. č. 2183/28, 2183/128, 2183/148

Měřítko
1:100

Formát
420x297mm


Název výkresu

Půdorys 7.NP - Space plan
D.1.1.107.SP

Stupeň dokumentace
Zadání

Datum
13.01.2025

KONCEPT

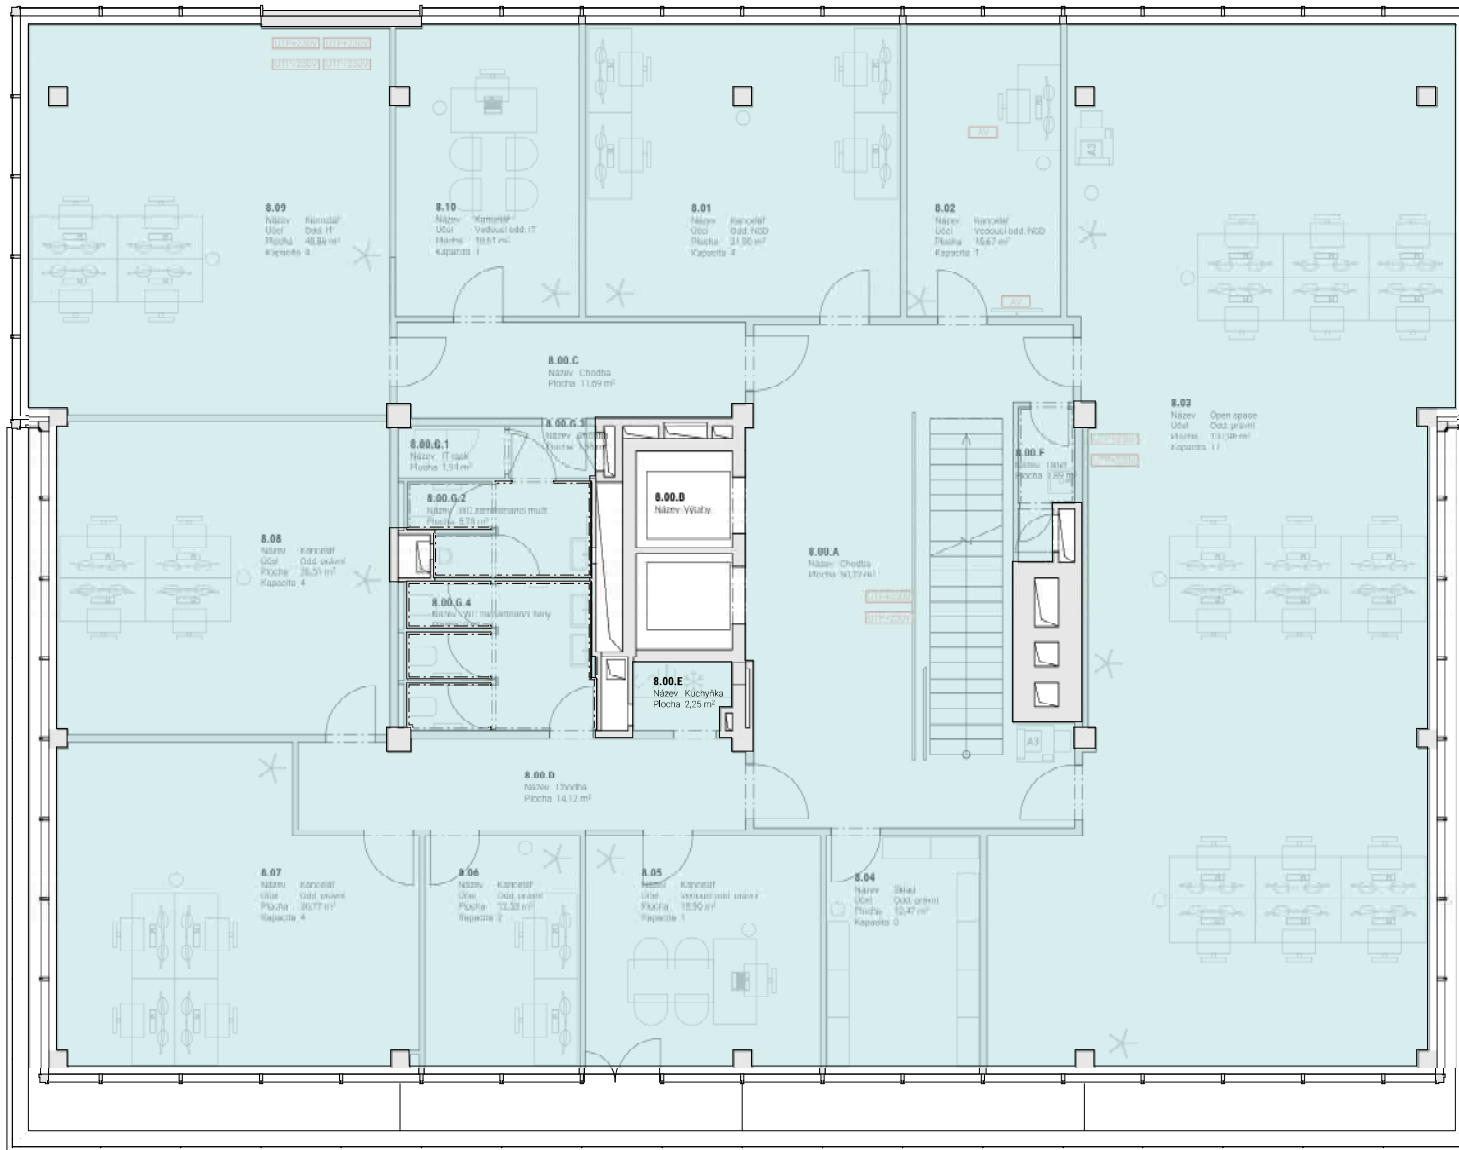

±0,000m = +261,050 m.n.m. BPV

Poznámka

Projektová dokumentace stávajícího stavu vychází rozměrově ze záměření objektu ze srpna 2024, konstrukčně a materiálově se odkazuje na projektovou dokumentaci pro provádění stavby z června 2006 a projektovou dokumentaci skutečného provedení z června 2006 projekční společnosti VMS Projekt, s.r.o., IČ: 273 94 361, a dále projektovou dokumentaci konstrukční části z dubna 2005 projekční společnosti PRAGOPROJEKT, a.s., IČ: 452 72 387. Skryté konstrukce nebyly přeměřeny a byly pouze převzaty z dokumentací. 1.PP budovy A bylo přeměřeno pouze z částí pronajimatelných ploch. Budova B nebyla přeměřena.

Před započítáním stavebních prací se doporučuje provést stavebně technický průzkum konstrukcí a zkontrolovat stav nosných částí objektu, z hlediska ověření správnosti provedení rekonstrukce z roku 2006 a souladu s archivní dokumentací téhož roku. U bouraných konstrukcí se budou provádět materiálové sondy pro bližší specifikaci demolovaného materiálu, který se bude odvážet na příslušné skládky.

Nově navrhované úpravy jsou bližší specifikovány v technické zprávě, která je nedílnou součástí projektové dokumentace.

Výkresy datovány k novějšímu dni plně nahrazují předchozí. Pouze výkresy značené jako čistopis bez označení „KONCEPT“ jsou určeny k realizaci. Materiály a specifikace v projektové dokumentaci nelze bez předchozího písemného souhlasu projektanta změnit za jiné.

JAKOBY^{io}

Vrchní 86/30, 747 05, Opava, ČR
IČ 11671971
DIČ CZ11671971
+420 737 494 693
www.jakoby.io

Vypracovali
ir. Marek Nosek, Cand.techn. Antónia
Pohanková, Eliška Ševčíková
Zodpovědný projektant
Ir. Marek Nosek MSC

Stavebník
Office Park Hartigova, a.s.

odp. os. Jiří Hašek
IČ 28179960
Rudná 2378/100, 700 30, Ostrava, CZ
+420 775 666 333

Název projektu
2401 Office Park Hartigova

Hartigova 2660/141 a 2775/139
130 00
Hlavní město Praha
parc. č. 2183/28, 2183/128, 2183/148

Měřítko
1:100


Formát
420x297mm

Název výkresu

Půdorys 8.NP - Space plan
D.1.1.108.SP

Stupeň dokumentace
Zadání

Datum
13.01.2025

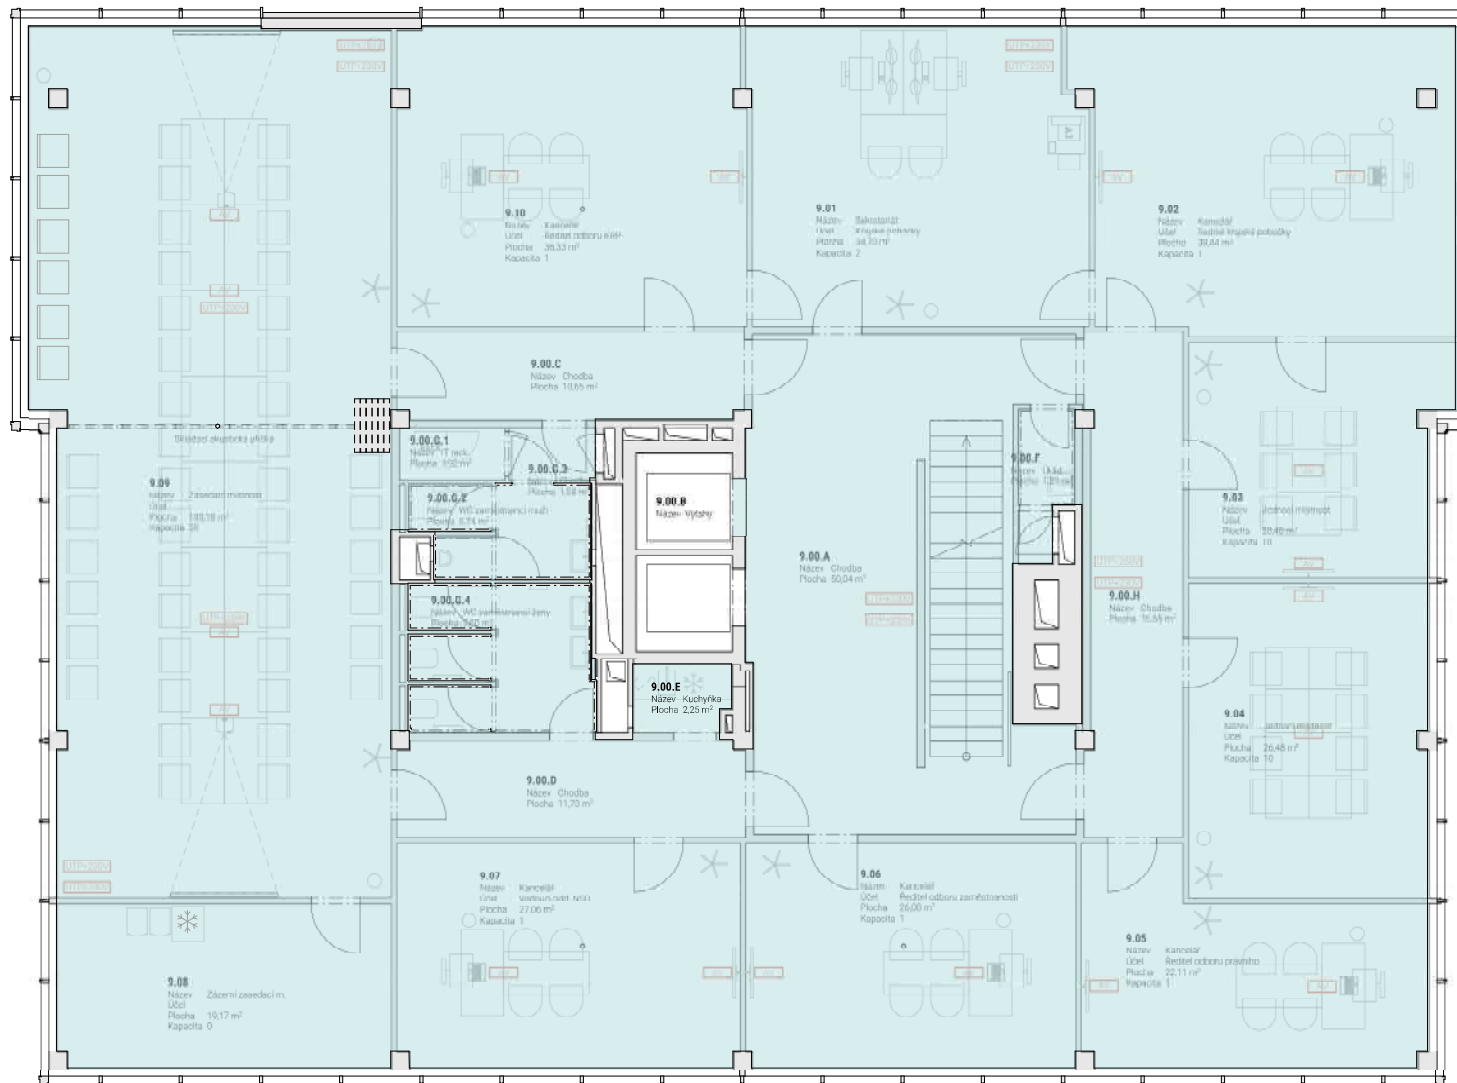

±0,000m = +261,050 m.n.m. BPV

Poznámka

Projektová dokumentace stávajícího stavu vychází rozměrově ze záměření objektu ze srpna 2024, konstruktivně a materiálově se odkazuje na projektovou dokumentaci pro provádění stavby z června 2006 a projektovou dokumentaci skutečného provedení z června 2006 projekční společnosti VMS Projekt, s.r.o., IČ: 273 94 361, a dále projektovou dokumentaci konstrukční části z dubna 2005 projekční společnosti PRAGOPROJEKT, a.s., IČ: 452 72 387. Skryté konstrukce nebyly přeměřeny a byly pouze převzaty z dokumentace. 1.PP budovy A bylo přeměřeno pouze z části pronajimatelských ploch. Budova B nebyla přeměřena.

Před započítáním stavebních prací se doporučuje provést stavebně technický průzkum konstrukcí a zkontrolovat stav nosných částí objektu, z hlediska ověření správnosti provedení rekonstrukce z roku 2006 a souladu s archivní dokumentací téhož roku. U bouraných konstrukcí se budou provádět materiálové sondy pro bližší specifikaci demolovaného materiálu, který se bude odvážen na příslušné skládky.

Nově navržené úpravy jsou bližší specifikovány v technické zprávě, která je nedílnou součástí projektové dokumentace.

Výkresy datovány k novějšímu dni plně nahrazují předchozí. Pouze výkresy značené jako čístopis bez označení „KONCEPT“ jsou určeny k realizaci. Materiály a specifikace v projektové dokumentaci nelze bez předchozího písemného souhlasu projektanta změnit za jiné.

JAKOBY^{io}

Vrchní 86/30, 747 05, Opava, ČR
IČ 11671971
DIČ CZ11671971
+420 737 494 693
www.jakoby.io

Vypracovali
ir. Marek Nosek, Cand.techn. Antónia
Pohanková, Eliška Ševčíková
Zodpovědný projektant
Ir. Marek Nosek MSC

Stavebník
Office Park Hartigova, a.s.

odp. os. Jiří Hašek
IČ 28179960
Rudná 2378/100, 700 30, Ostrava, CZ
+420 775 666 333

Název projektu
2401 Office Park Hartigova

Hartigova 2660/141 a 2775/139
130 00
Hlavní město Praha
parc. č. 2183/28, 2183/128, 2183/148

Měřítko
1:100

Formát
420x297mm


Název výkresu

Půdorys 9.NP - Space plan
D.1.1.109.SP

Stupeň dokumentace
Zadání

Datum
13.01.2025

KONCEPT

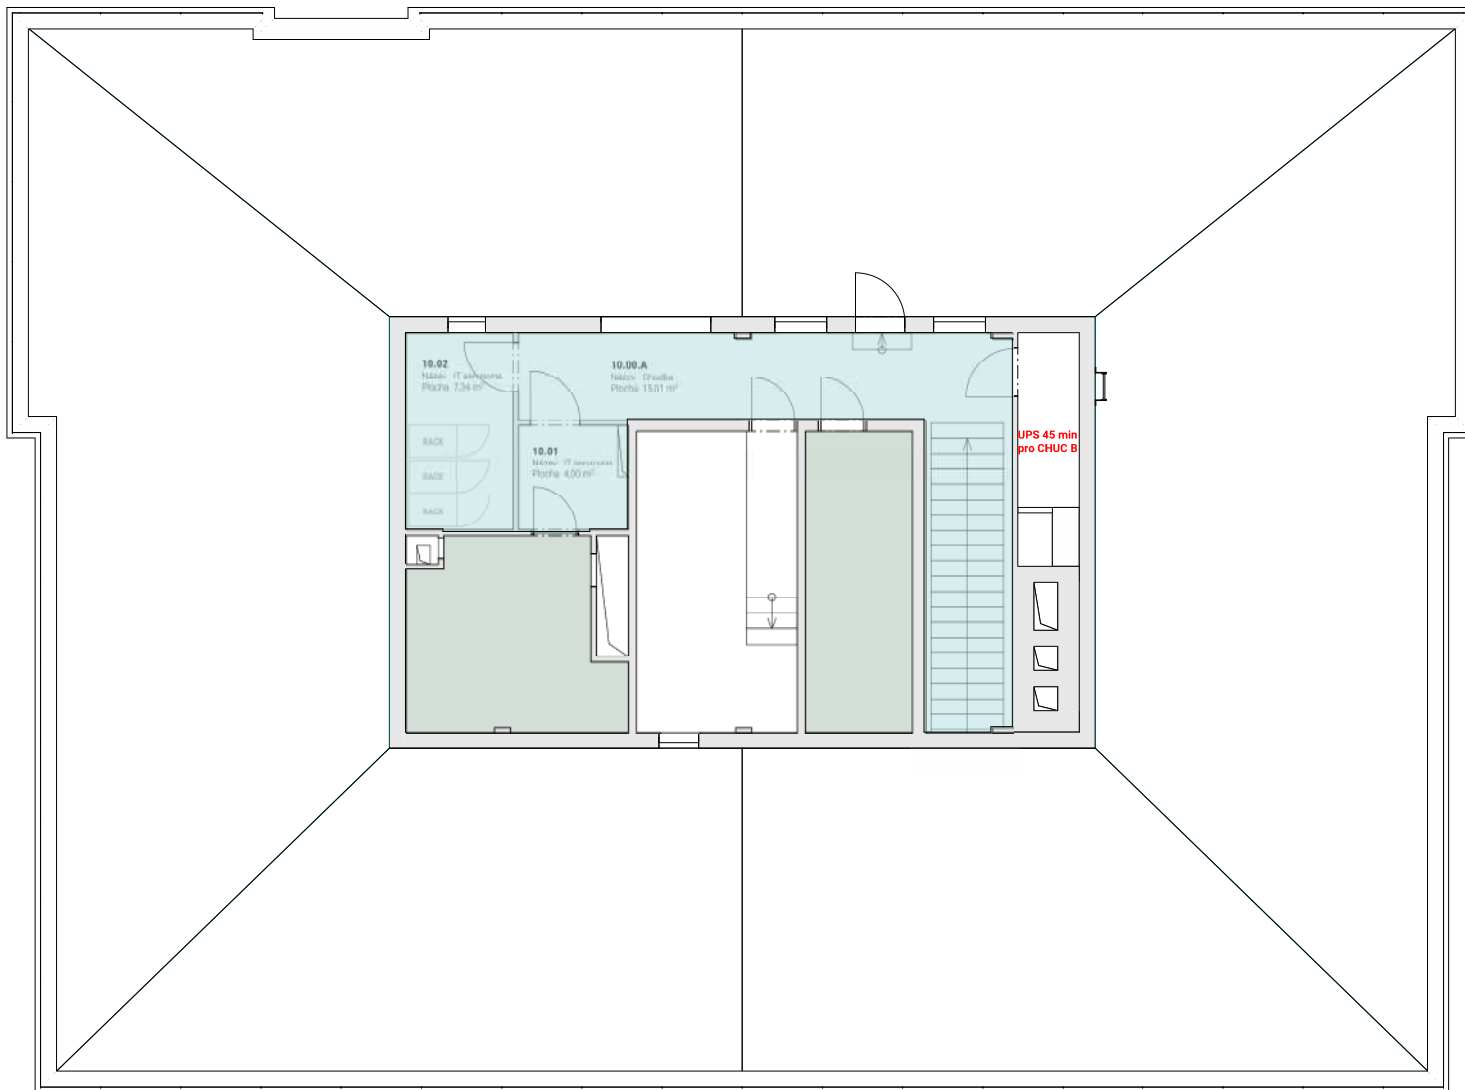

±0,000m = +261,050 m.n.m. BPV

Poznámka

Projektová dokumentace stávajícího stavu vychází rozměrově ze záměření objektu ze srpna 2024, konstrukčně a materiálově se odkazuje na projektovou dokumentaci pro provádění stavby z června 2006 a projektovou dokumentaci skutečného provedení z června 2006 projekční společností VMS Projekt, s.r.o., IČ: 273 94 361, a dále projektovou dokumentaci konstrukční části z dubna 2005 projekční společností PRAGOPROJEKT, a.s., IČ: 452 72 387. Skryté konstrukce nebyly přeměřeny a byly pouze převzaty z dokumentací. 1.PP budovy A bylo přeměřeno pouze z částí pronajimatelských ploch. Budova B nebyla přeměřena.

Před započítáním stavebních prací se doporučuje provést stavebně technický průzkum konstrukcí a zkontrolovat stav nosných částí objektu, z hlediska ověření správnosti provedení rekonstrukce z roku 2006 a souladu s archivní dokumentací téhož roku. U bouraných konstrukcí se budou provádět materiálové sondy pro bližší specifikaci demolovaného materiálu, který se bude odvážen na příslušné skládky.

Nově navržené úpravy jsou blíže specifikovány v technické zprávě, která je nedílnou součástí projektové dokumentace.

Výkresy datovány k novějšímu dni plně nahrazují předchozí. Pouze výkresy značené jako čistopis bez označení „KONCEPT“ jsou určeny k realizaci. Materiály a specifikace v projektové dokumentaci nelze bez předchozího písemného souhlasu projektanta změnit za jiné.

JAKOBY^{io}

Vrchní 86/30, 747 05, Opava, ČR
IČ 11671971
DIČ CZ11671971
+420 737 494 693
www.jakoby.io

Vypracovali
ir. Marek Nosek, Cand.tech. Antónia
Pohanková, Eliška Ševčíková
Zodpovědný projektant
Ir. Marek Nosek MSc

Stavebník
Office Park Hartigova, a.s.

odp. os. Jiří Hašek
IČ 28179960
Rudná 2378/100, 700 30, Ostrava, CZ
+420 775 666 333

Název projektu
2401 Office Park Hartigova

Hartigova 2660/141 a 2775/139
130 00
Hlavní město Praha
parc. č. 2183/28, 2183/128, 2183/148

Měřítko
1:100

Formát
420x297mm

Název výkresu

Půdorys 10.NP - Space plan
D.1.1.110.SP

Stupeň dokumentace
Zadání

Datum
13.01.2025

